










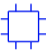

















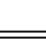
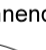



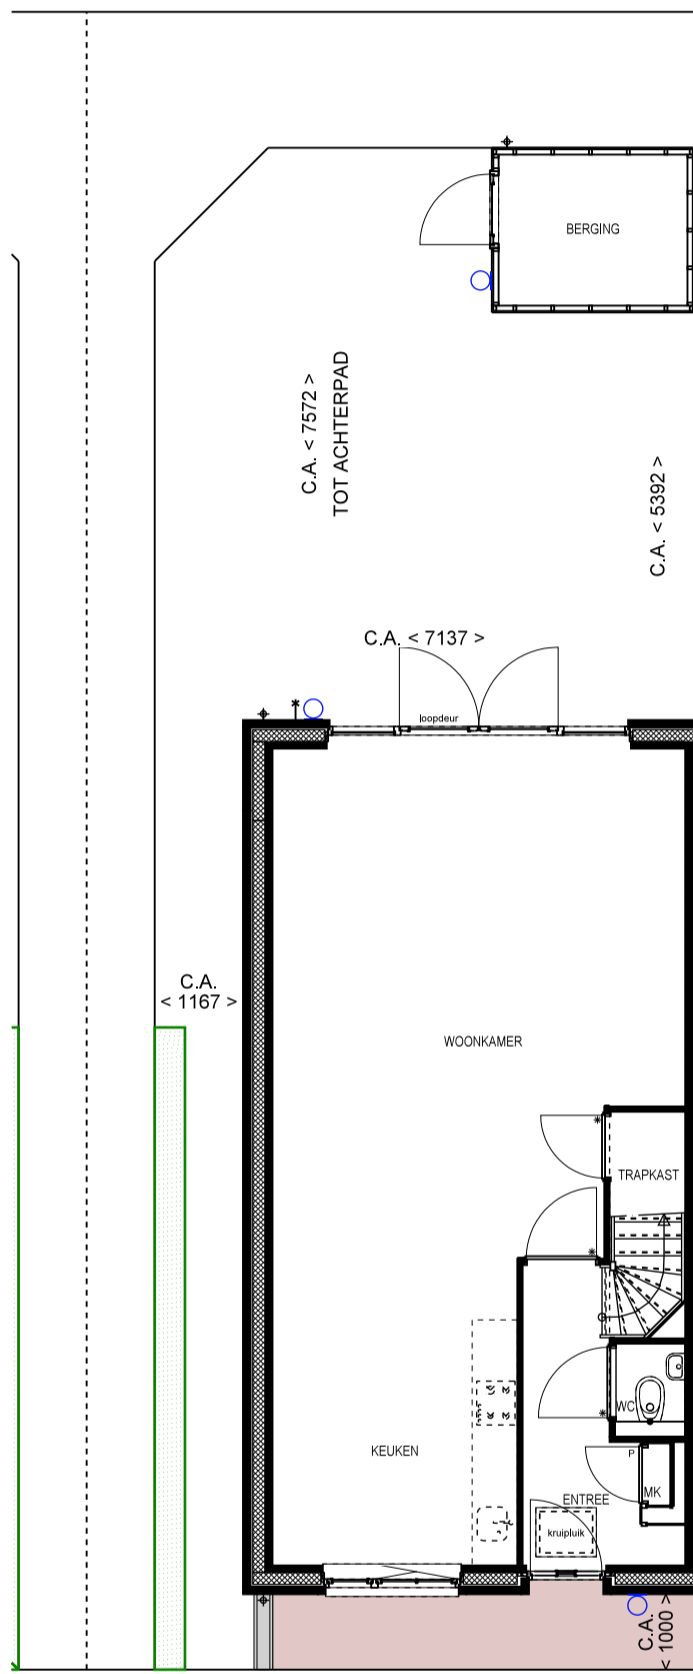


-  Grondkabel
-  1v wcd in 1 inb doos
-  2v Duo wcd in duo doos
-  2v Wcd opbouw
-  3 standen schakelaar MV
-  Aansluitpunt CAI, niet bedraad
-  Aansluitpunt licht
-  Aansluitpunt buitenlichtpunt met armatuur
-  Aardmat
-  Brandmelder
-  Centraal aardpunt
-  Centraaldoos
-  Centraaldoos met lichtpunt
-  Beldrukker
-  Loze Leiding
-  Schakelaar, 1-polig
-  Schakelaar, serie-
-  Schakelaar, wissel-
-  Thermostaatleiding, bedraad
-  Verdeelinrichting
-  Schel
-  Ruimte voorzien van vloerverwarming
-  Verdeler vloerverwarming
-  Ruimte met ventilatieafvoer ventiel (positie indicatief)
-  Radiator (positie en afmeting indicatief)
-  Entree woning
-  Binnendeur met bovenlicht
-  Binnendeur met bovenpaneel
-  Hoge haag, hoogte ca 180cm
-  Lage haag, hoogte ca 80cm
-  Delftse stoep
-  Molgoot
-  Hemelwaterafvoer
-  Drain




Project Nieuwbouw 26 woningen Brink Fase 2
B18017 te Arnhem

Blad Kavel Bouwnr. 6
0-06-00 Nultekeningen Bouwkunde A3-formaat

Versie 1 12-07-2018

Schaal 1:100



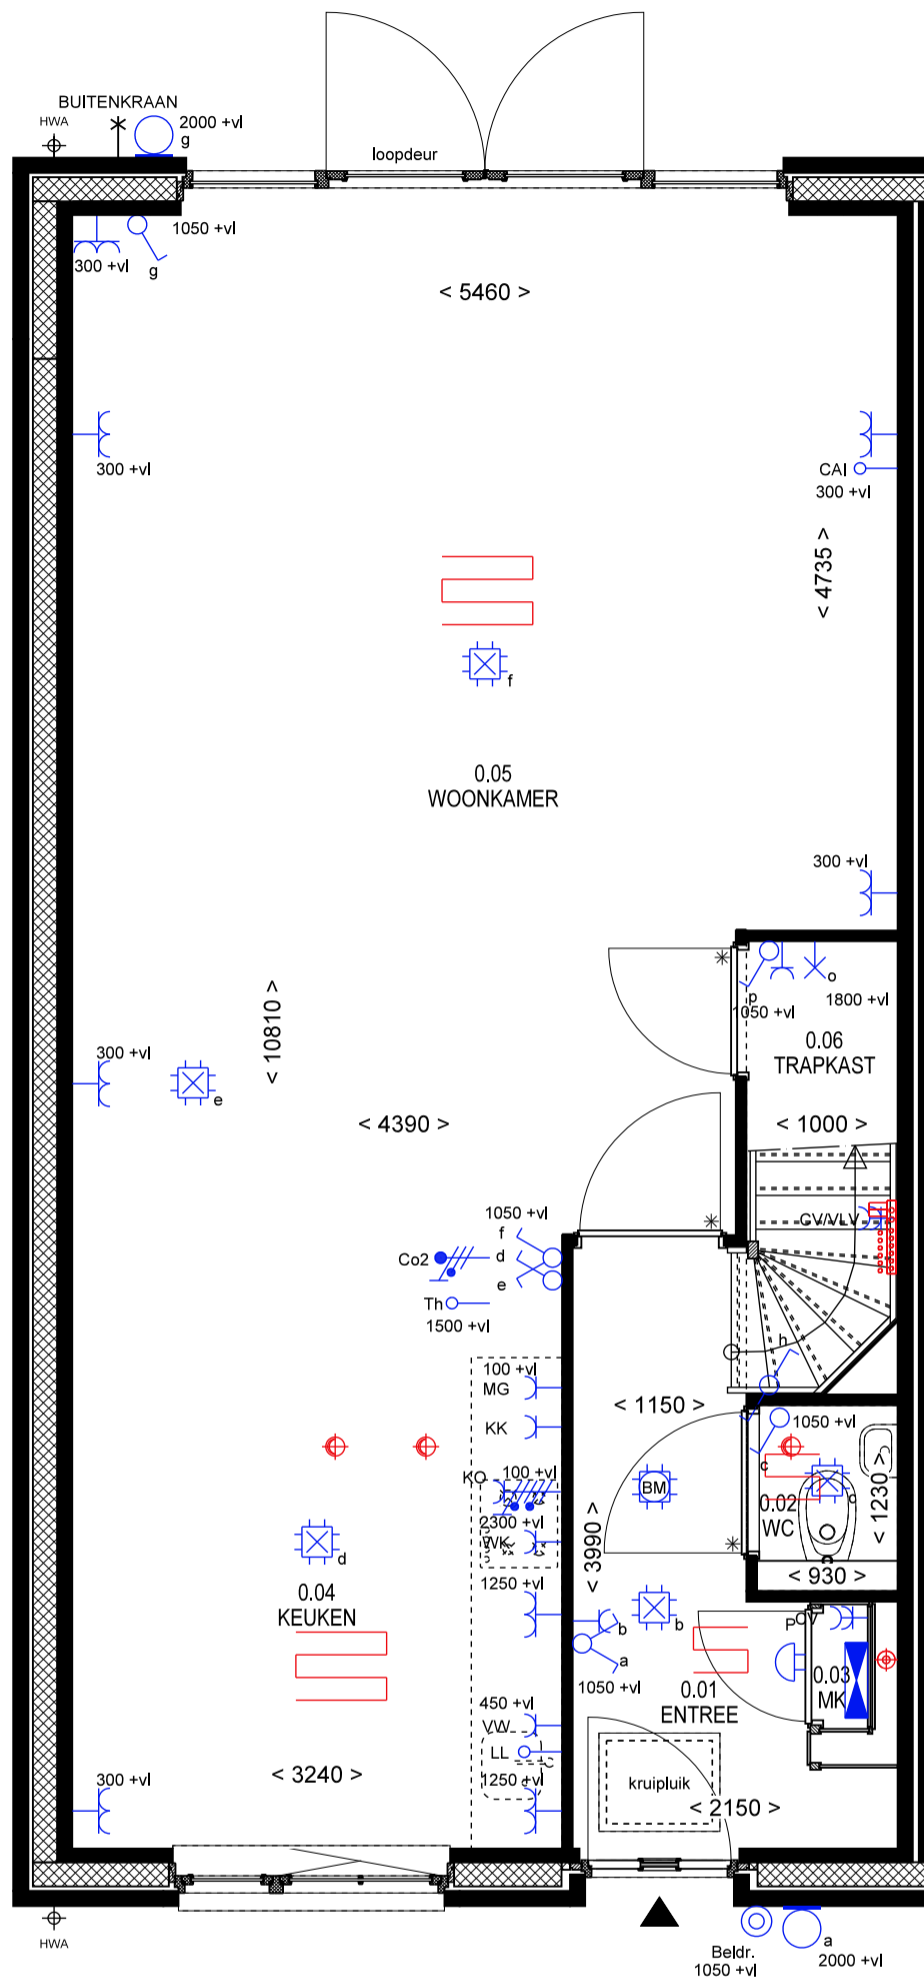

KAVEL 6
TYPE H3
BEGANE GROND




Project Nieuwbouw 26 woningen Brink Fase 2
B18017 te Arnhem

Blad Bouwnr. 6 Begane grond
0-06-01 Nultekeningen Bouwkunde A3-formaat

Versie 1 12-07-2018

Schaal 1:50



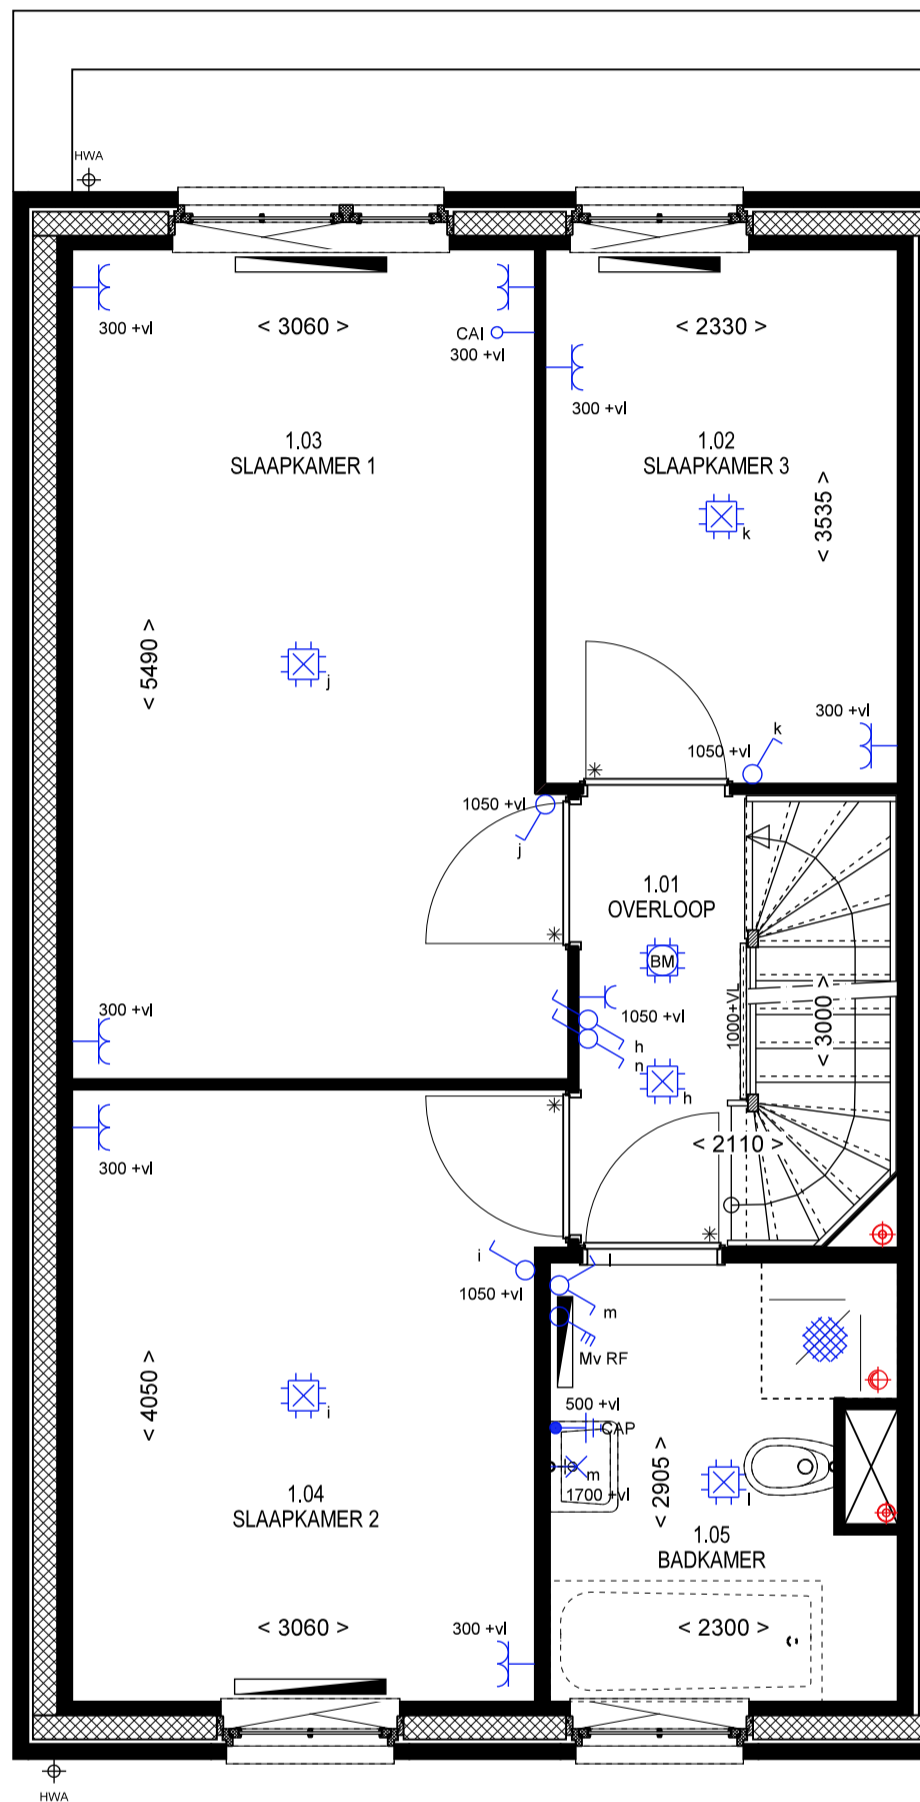

KAVEL 6
TYPE H3
1e VERDIEPING




Project Nieuwbouw 26 woningen Brink Fase 2
B18017 te Arnhem

Blad Bouwnr. 6 1e Verdieping
0-06-02 Nultekeningen Bouwkunde A3-formaat

Versie 1 12-07-2018

Schaal 1:50



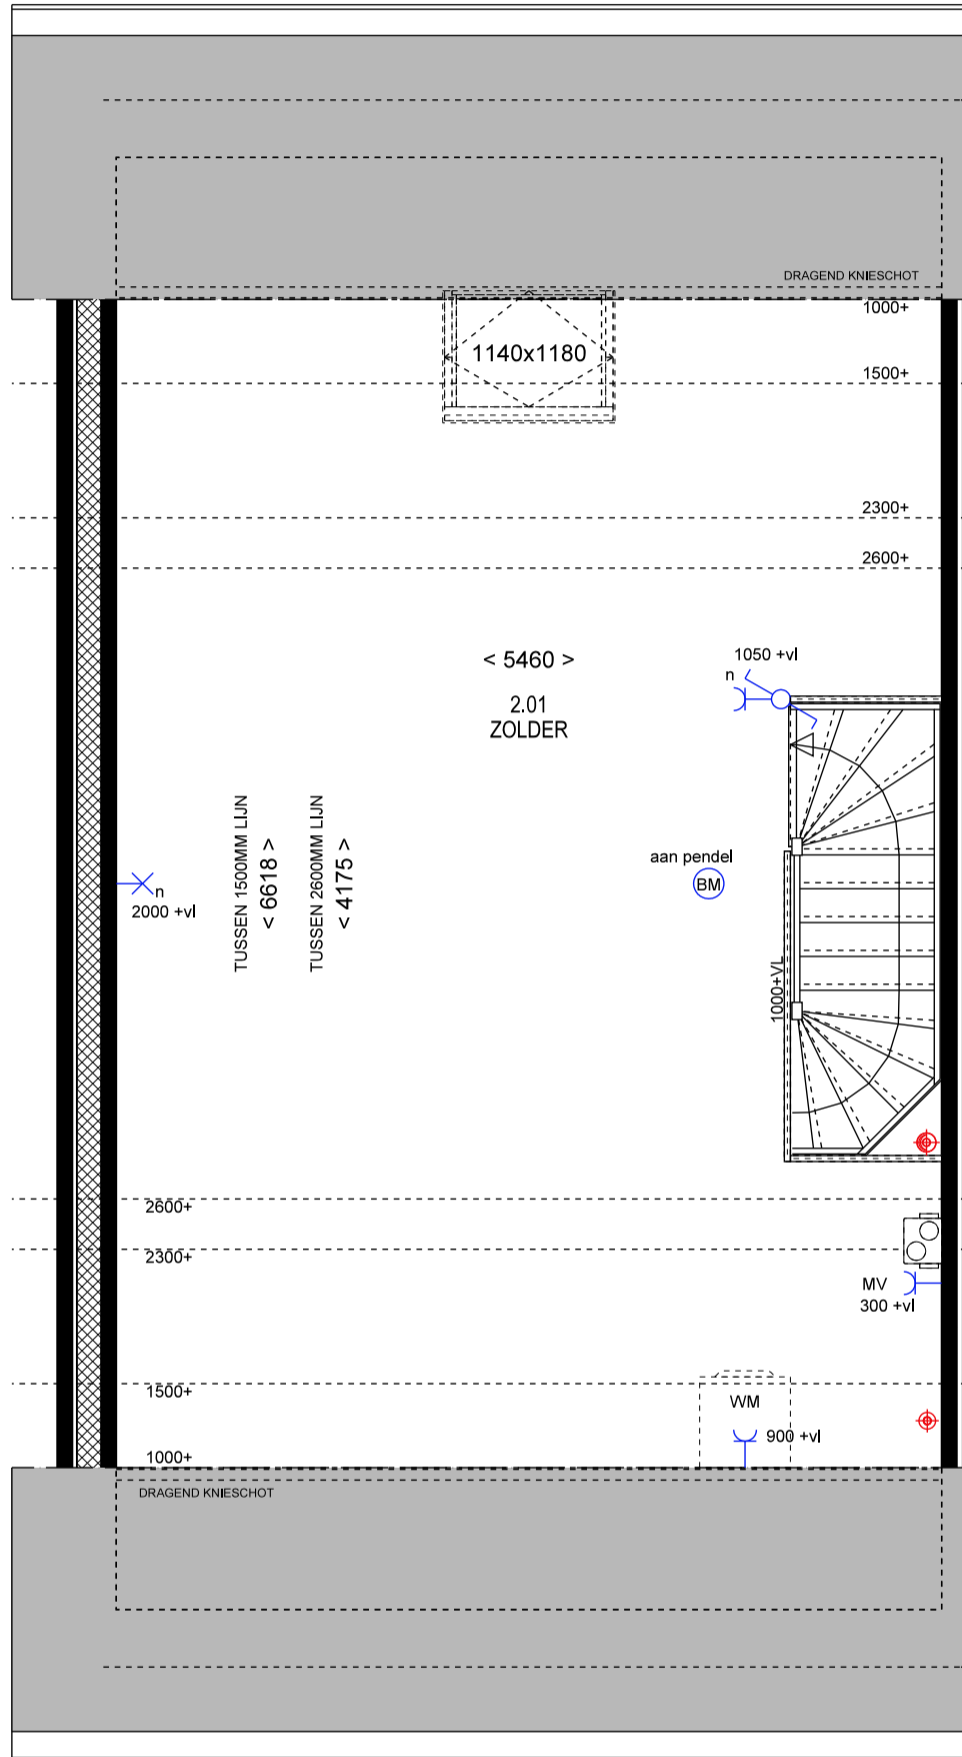

KAVEL 6
TYPE H3
2e VERDIEPING



Project Nieuwbouw 26 woningen Brink Fase 2
B18017 te Arnhem

Blad Bouwnr. 6 2e Verdieping
0-06-03 Nultekeningen Bouwkunde A3-formaat

Versie 1 12-07-2018

Schaal 1:50




+5800
Bouwlaag 02

+2900
Bouwlaag 01


Peil
Bouwlaag 00



KAVEL 6
TYPE H3
VOORGEVEL

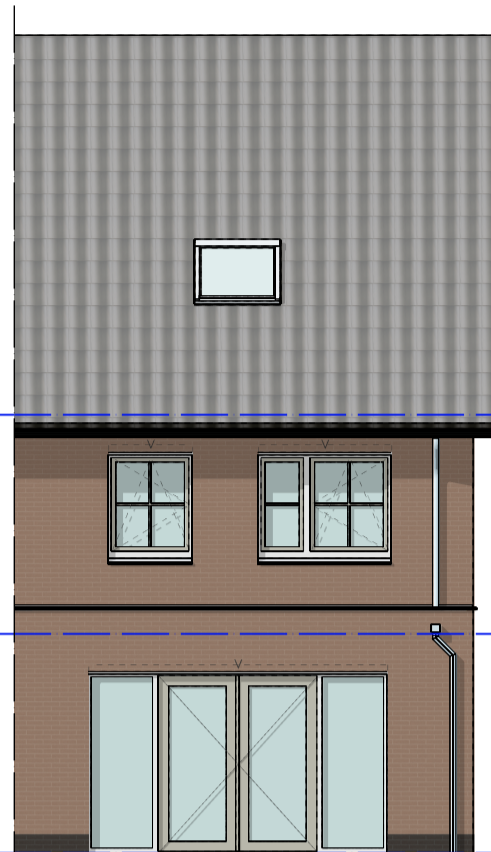

KAVEL 6
TYPE H3
ACHTERGEVEL

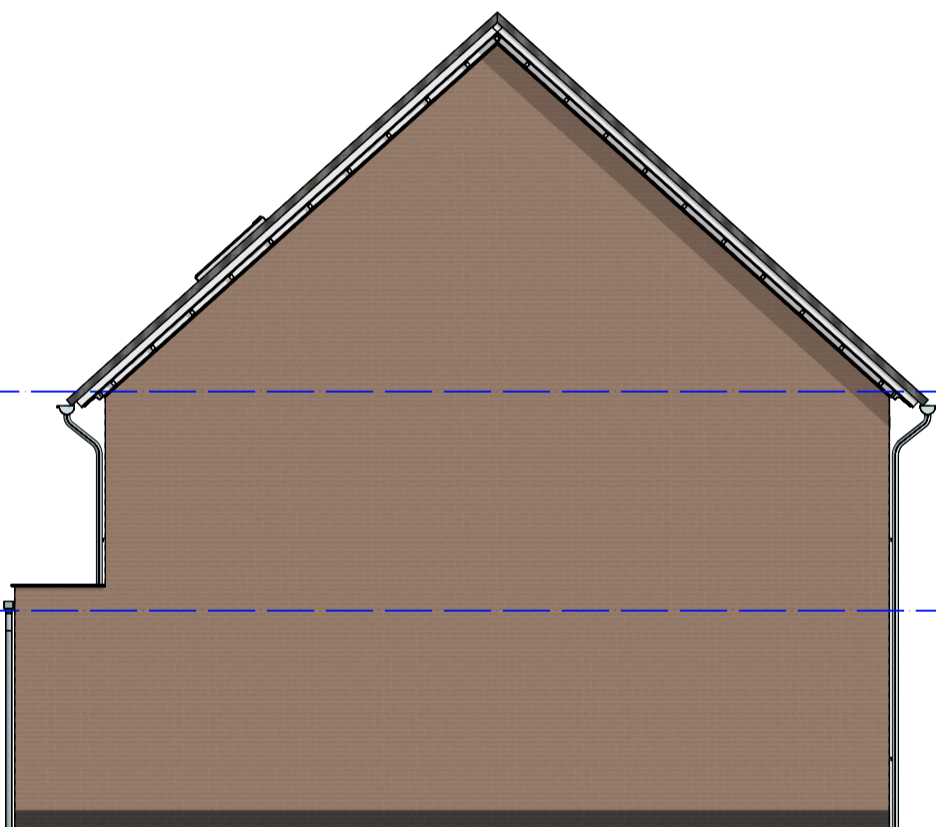


KAVEL 6
TYPE H3
LINKER ZIJGEVEL

+5800
Bouwlaag 02

+2900
Bouwlaag 01

Peil
Bouwlaag 00

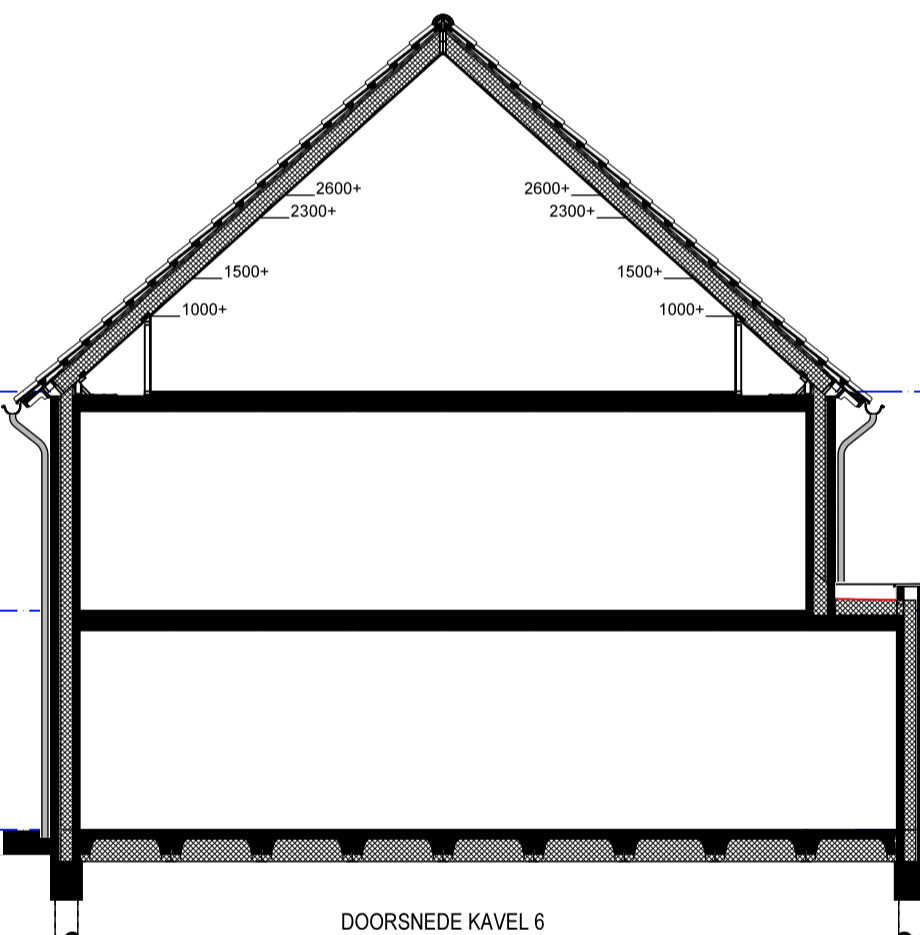

DOORSNEDE KAVEL 6



Project Nieuwbouw 26 woningen Brink Fase 2
B18017 te Arnhem

Blad Bouwnr. 6 Gevels en doorsnede
0-06-04 Nultekeningen Bouwkunde A3-formaat

Versie 1 12-07-2018

Schaal 1:100



MULLENERS + MULLENERS
ARCHITECTUUR · STEDENBOUW · LANDSCHAP