


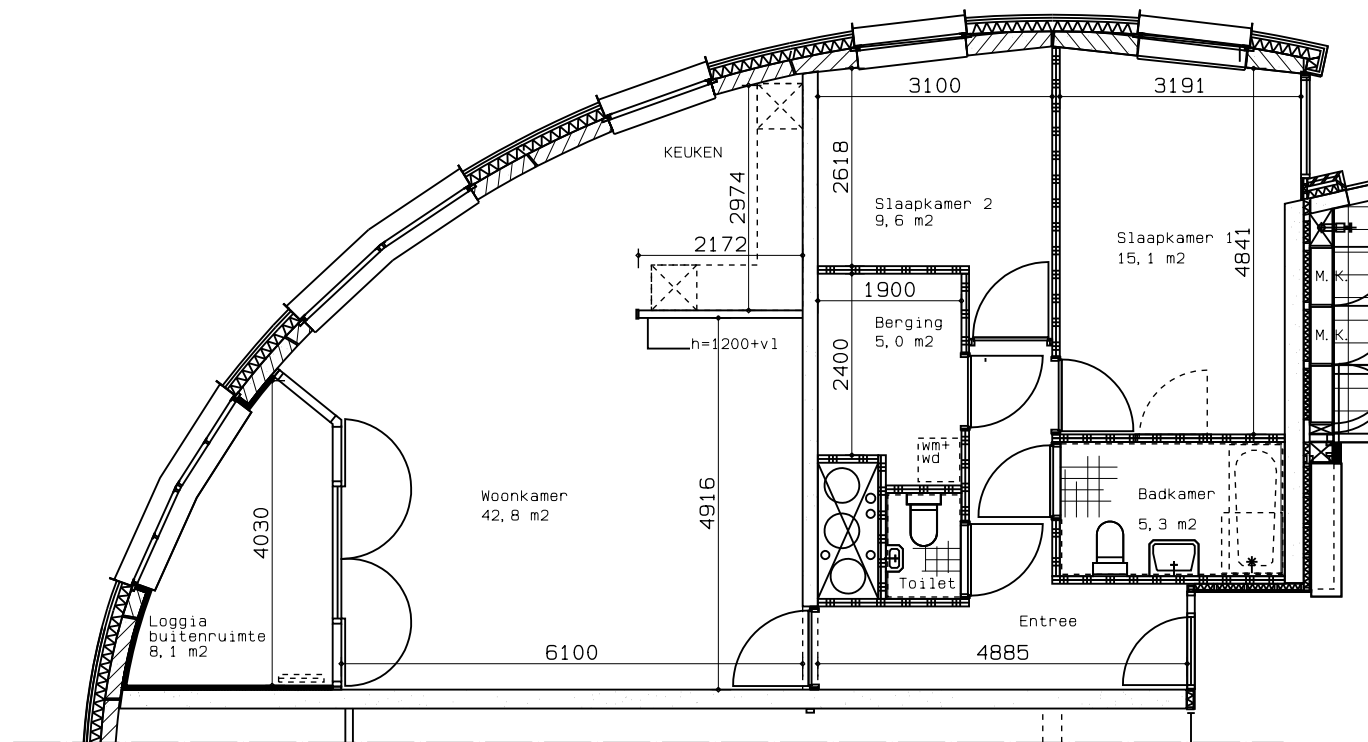

AN0117-4A. Neptunusplein-3. DRW



COMPLEX : 810
 TYPE : APPARTEMENTEN
 PLAATS : ASSEN
 ONDERDEEL : WONINGPLATTEGROND

SCHAAL : 1: 100
 GET : D. J
 DATUM : 24-10-2007
 GEWIJZ :
 WERKELIJKE MATEN KUNNEN AFWIJKEN

Voor akk.: Hantekening Bewoner:.....Opzichter..... dd.: ____