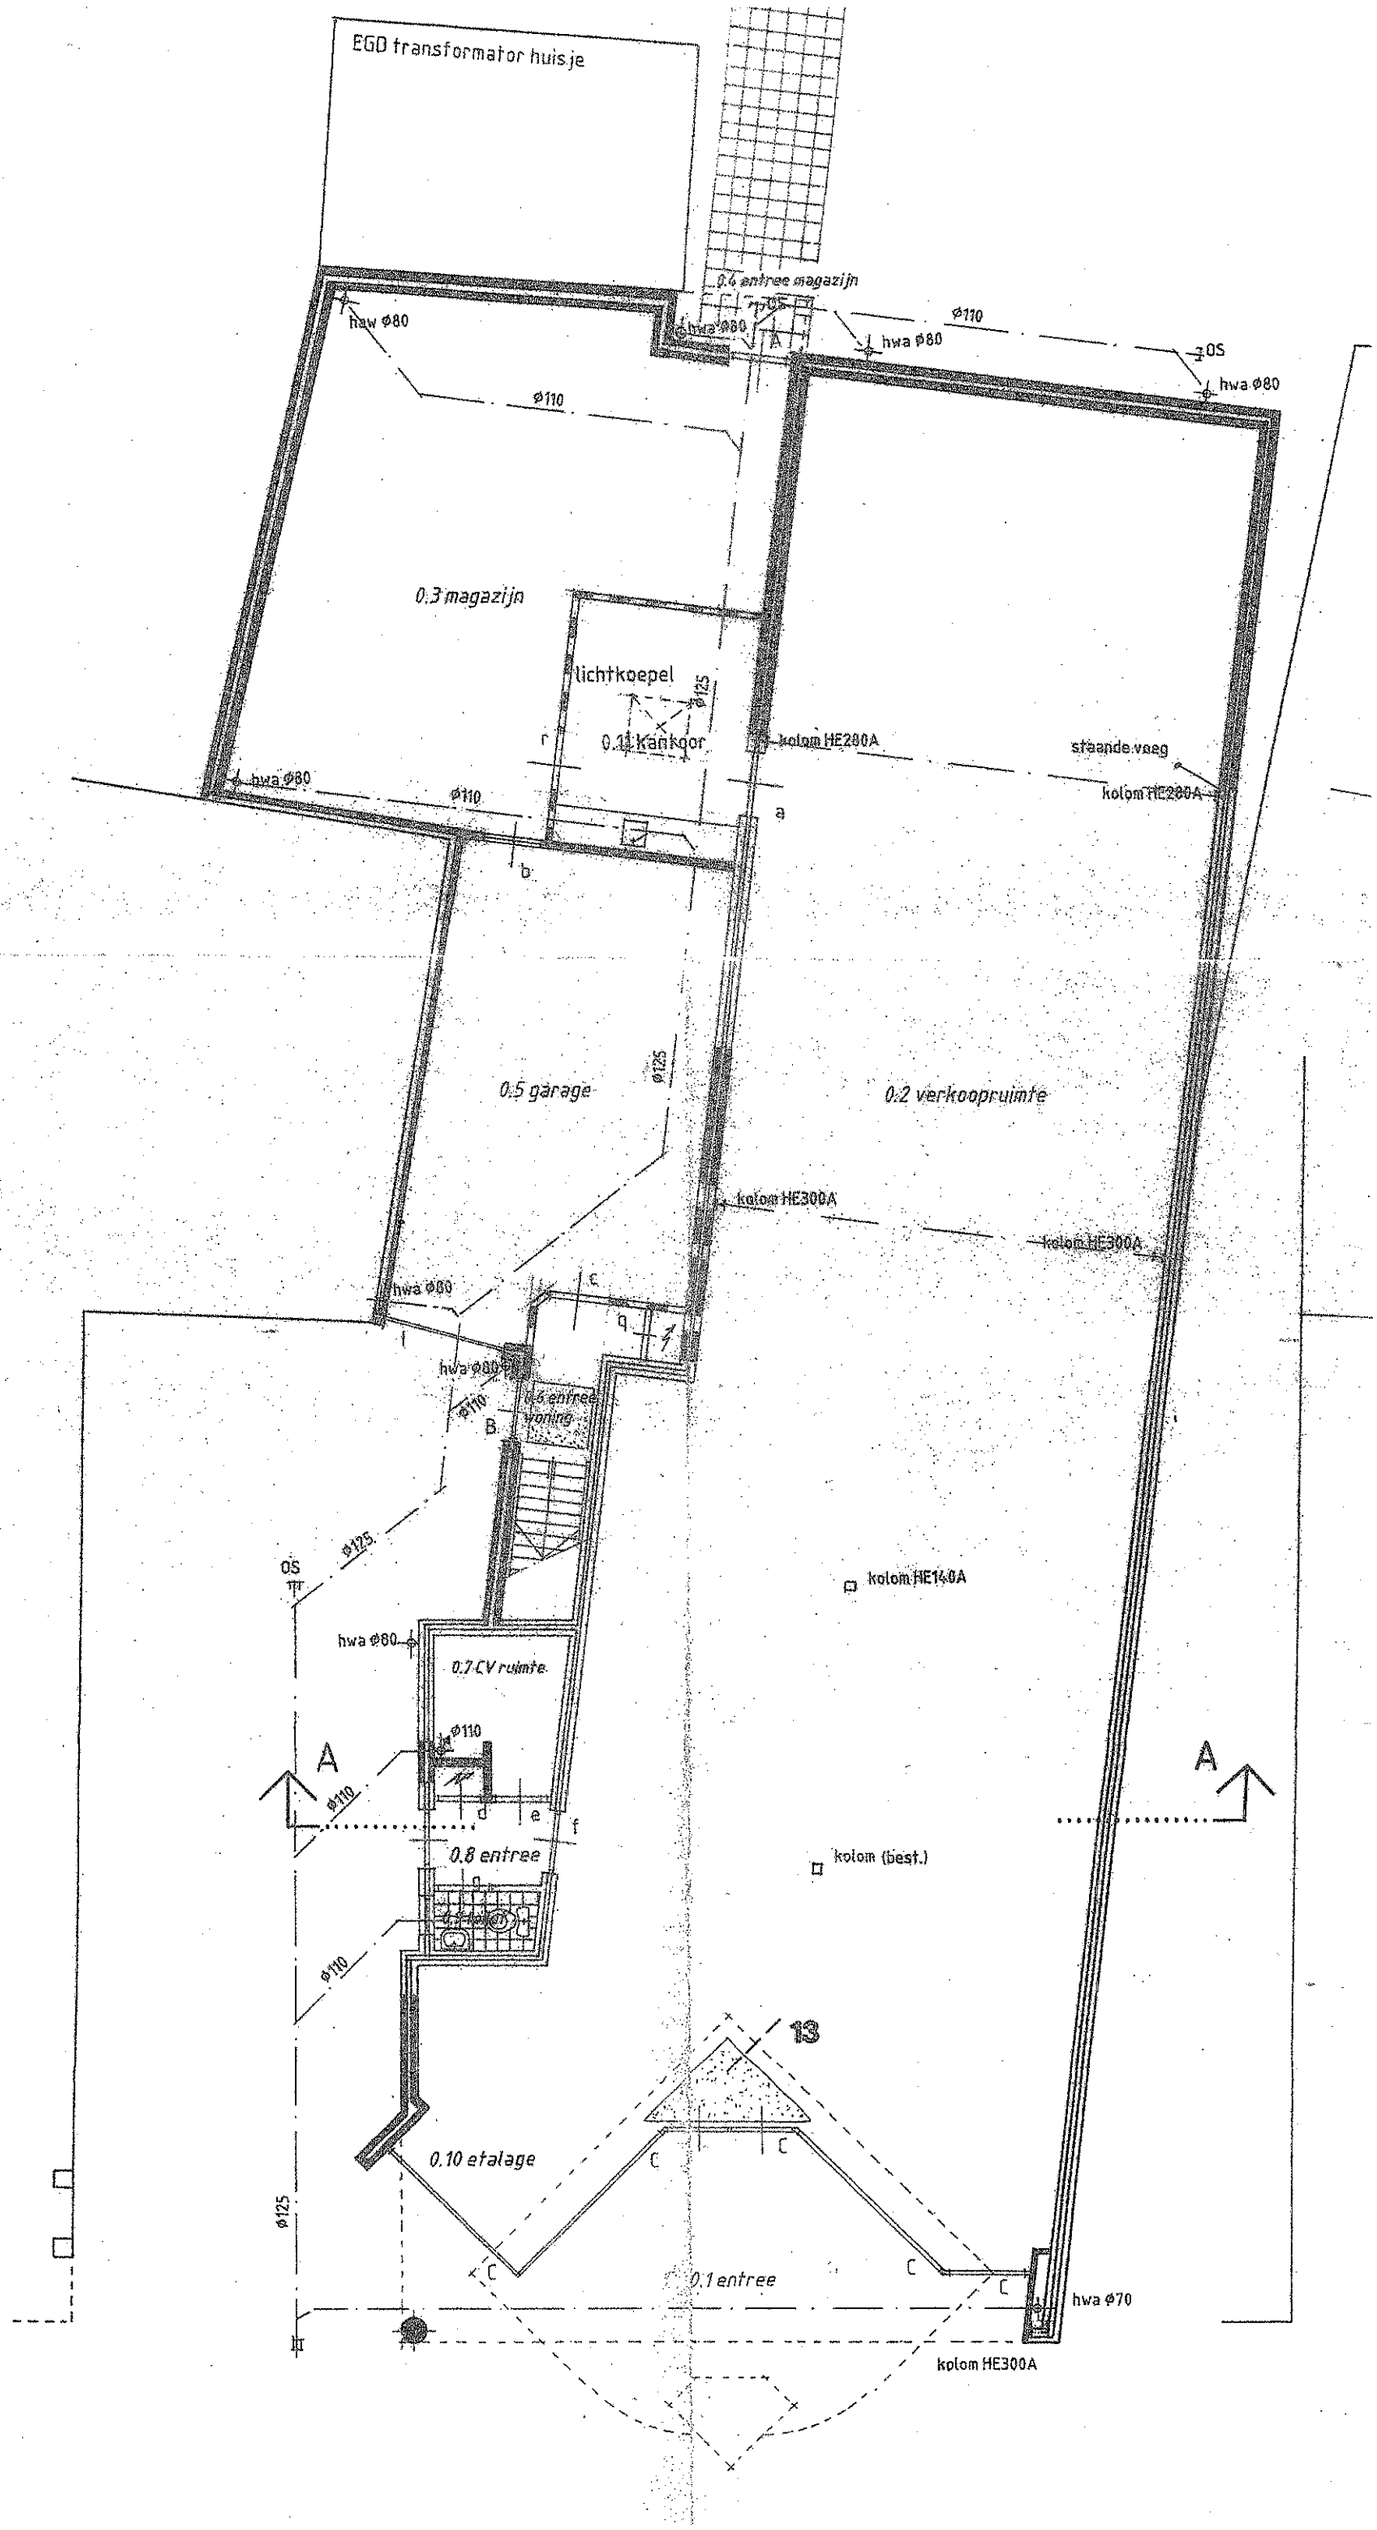
EGD transformator huisje
0.4 entree magazijn
hwa Ø80
Ø110
OS
0.3 magazijn
lichtkoepel
Ø125
0.11 Kantoor
kolom HE200A
staande voeg
0.5 garage
0.2 verkoopruimte
kolom HE300A
0.6 entree woning
kolom HE140A
0.7 CV ruimte
A
0.8 entree
kolom (best.)
13
0.10 etalage
0.1 entree
hwa Ø70