




VOORGEVEL

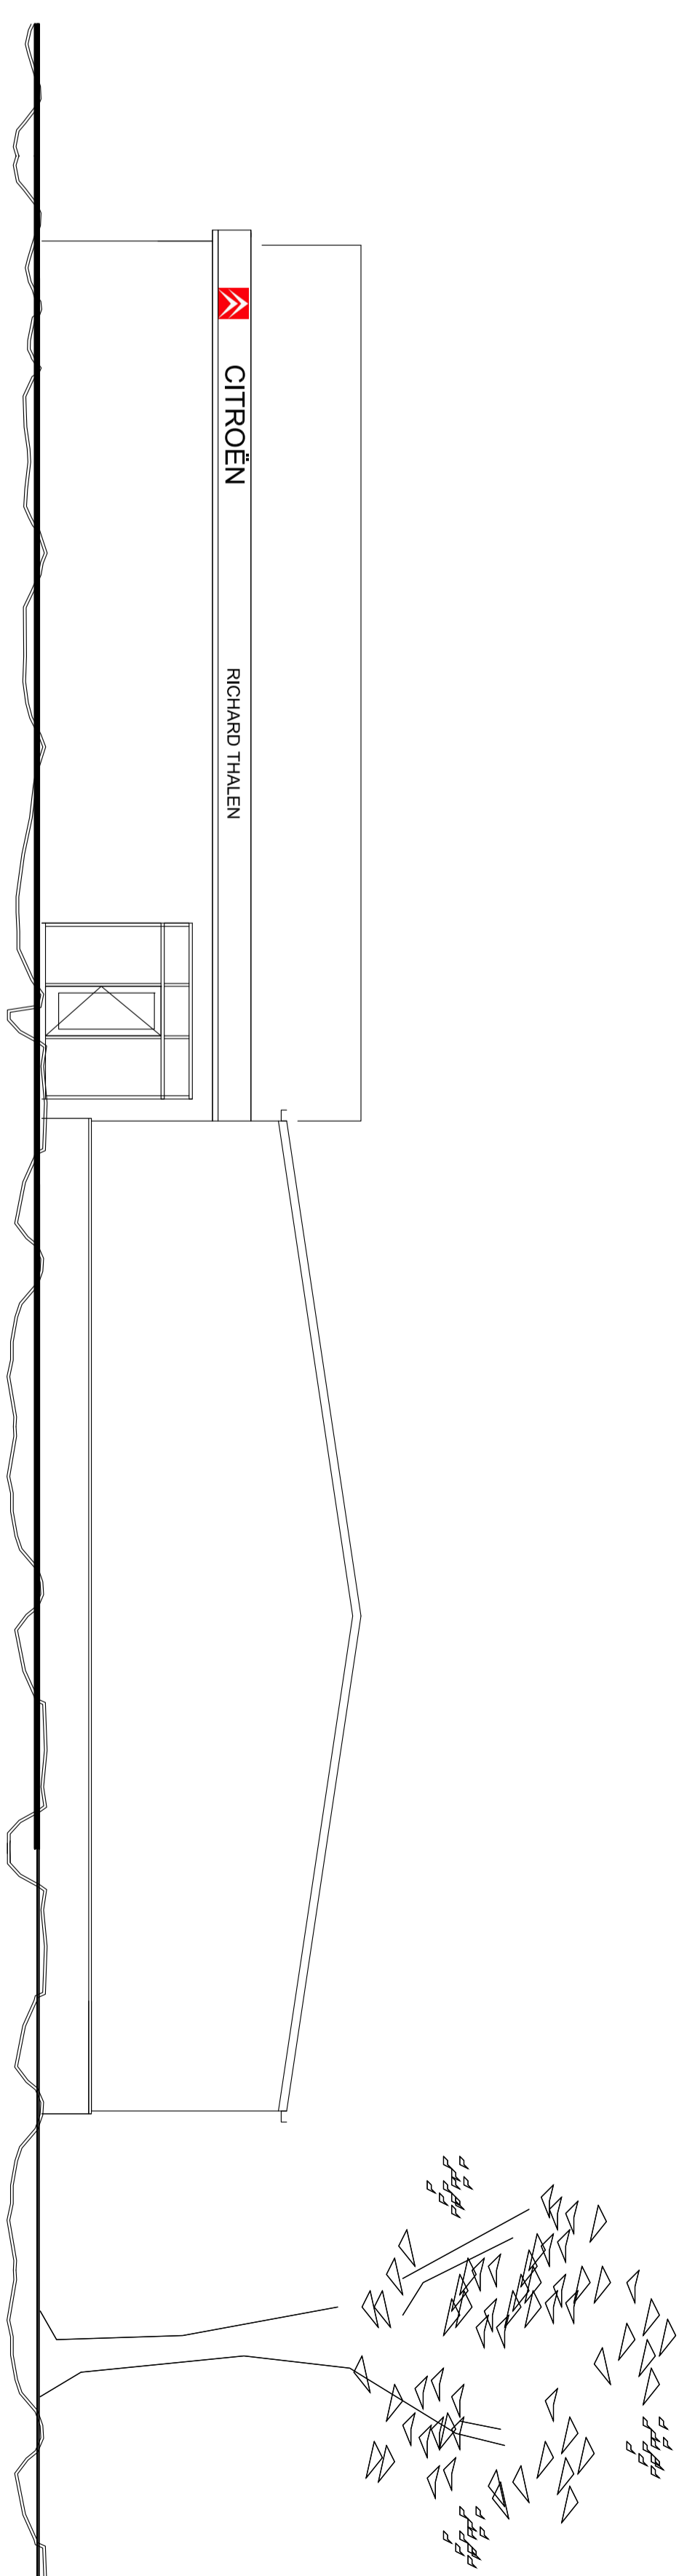

ZIJGEVEL

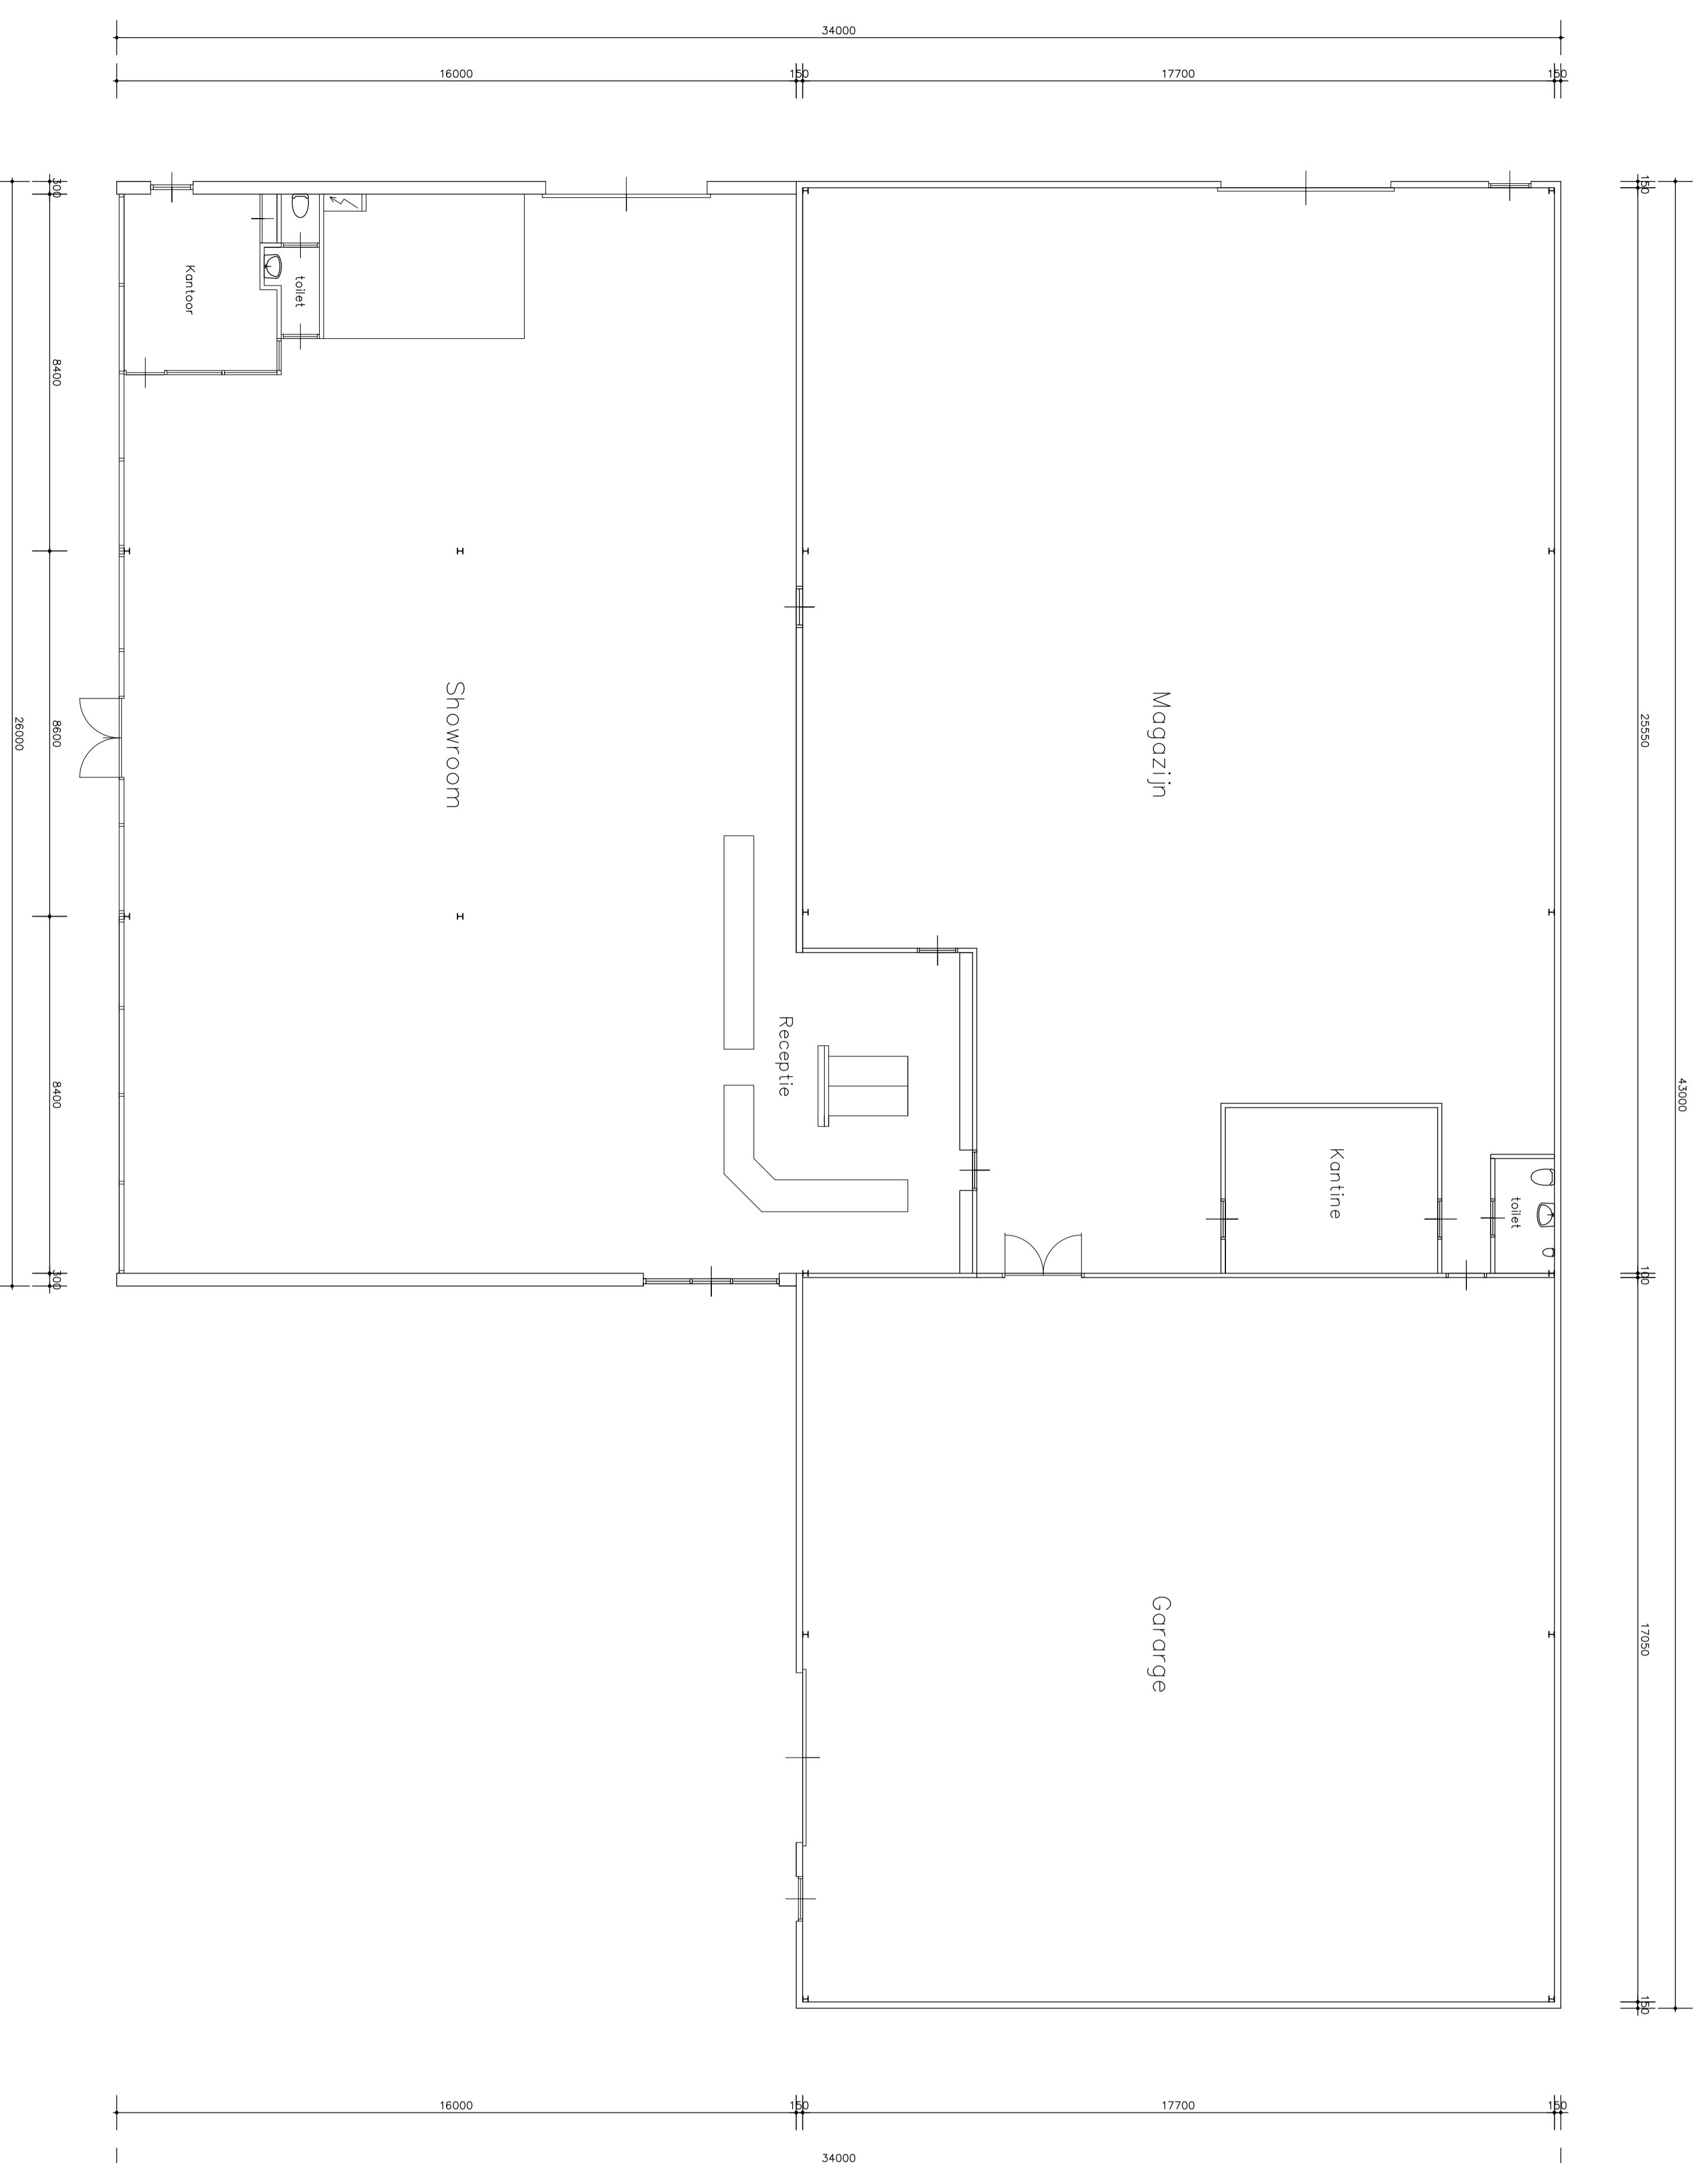

Beganegrond -bestand-

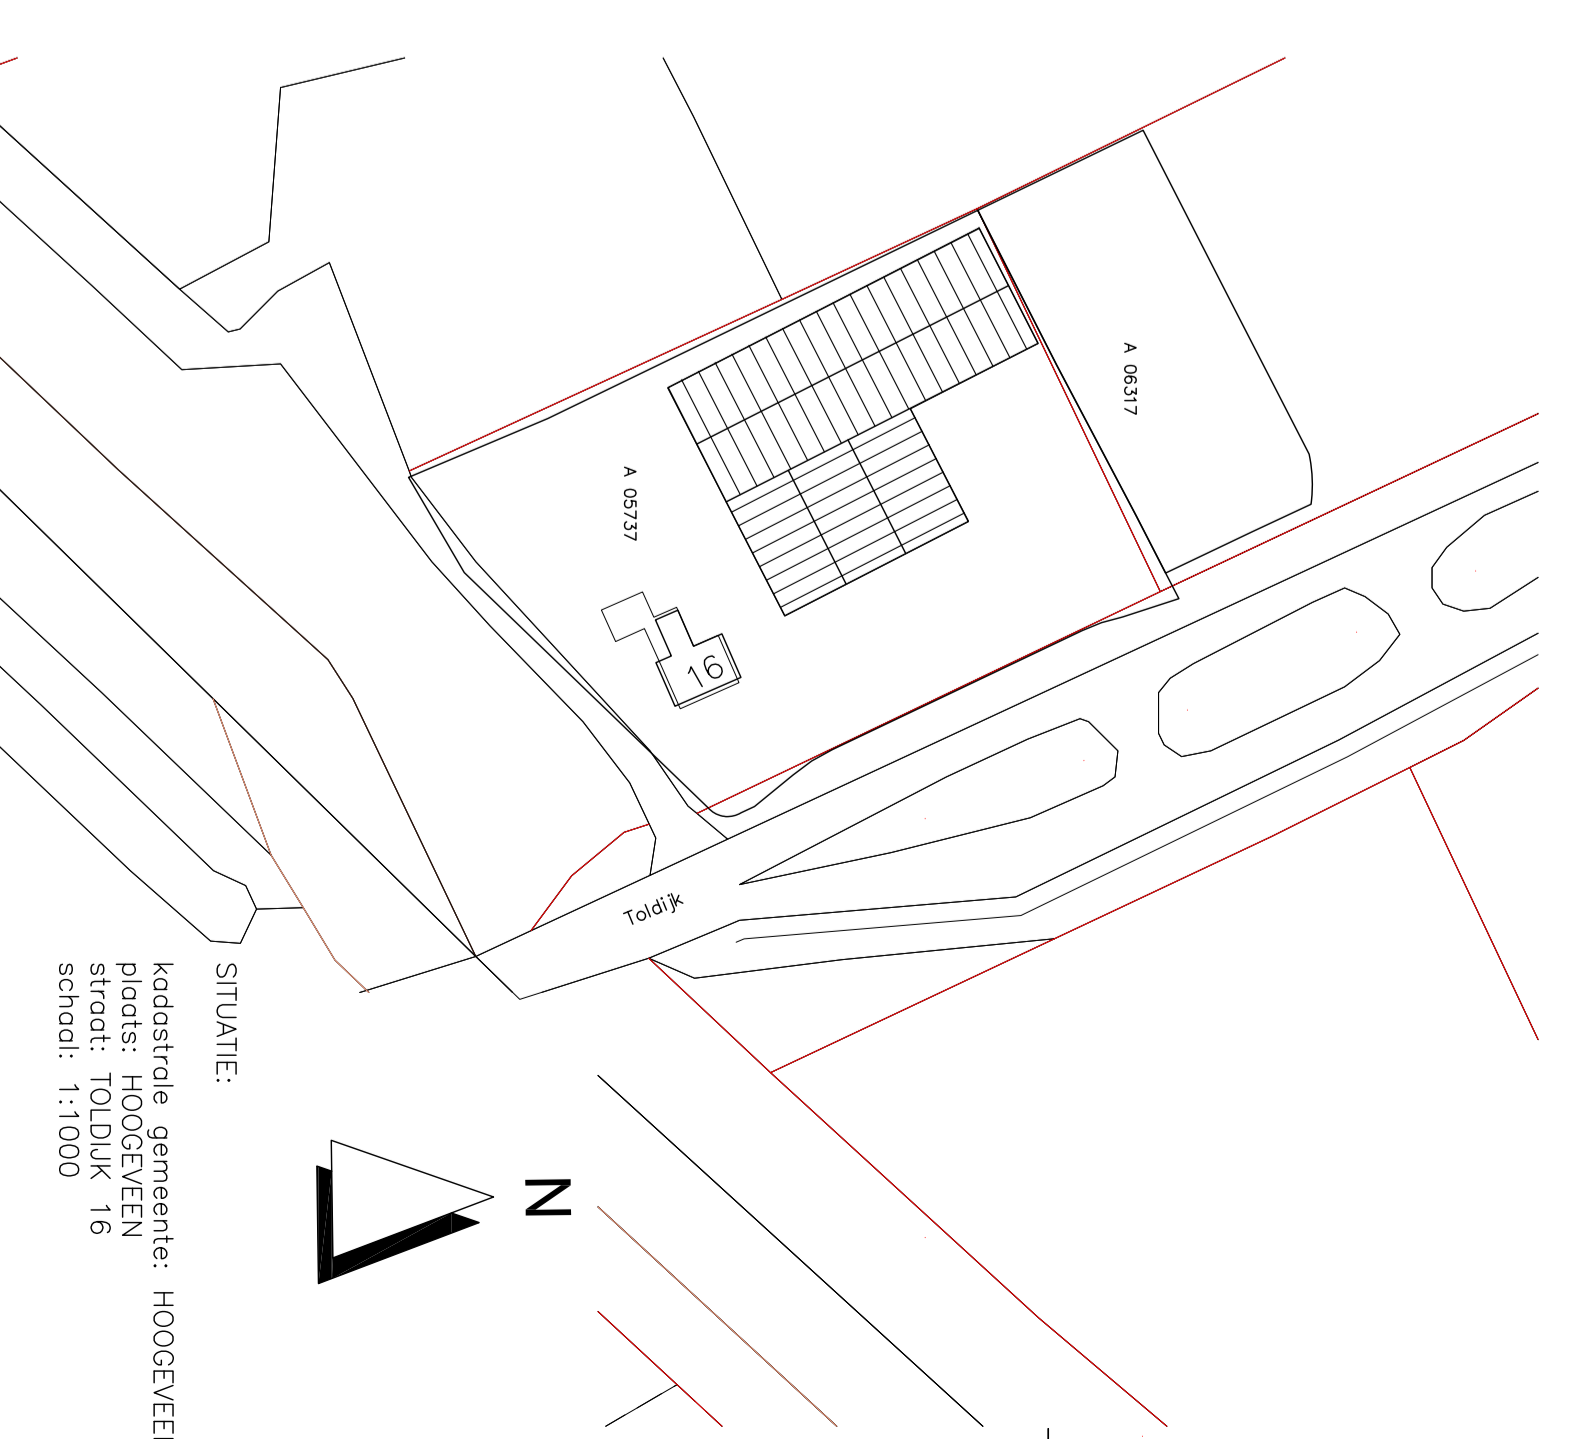

* Maatvoering in het werk controleren *

Ogenschets:
 Project: **Automobilbedrijf Richard Thalen, Toldijk 16 te Hoogeveen**
 Omschrijving: **Uitbreiding autoshowroom te Hoogeveen**

Bestand

Tekeningnummer	Schaal	Formaat	Staat van	Staat
11-B01	1:100/1000	A-0	1 - 1	VOORLOPIG

Datum ontwerp: 07-12-2011
 Tekening door: Hfg. D. Maki
 Datum revisie:
 Naam revisie:
 Maki Bouwconsult

Maatvoering:
 Het copyright van deze tekening behoort toe aan:
 Maki Bouwconsult

Alle opstellen worden afgevoerd volgens de NEN 2001.