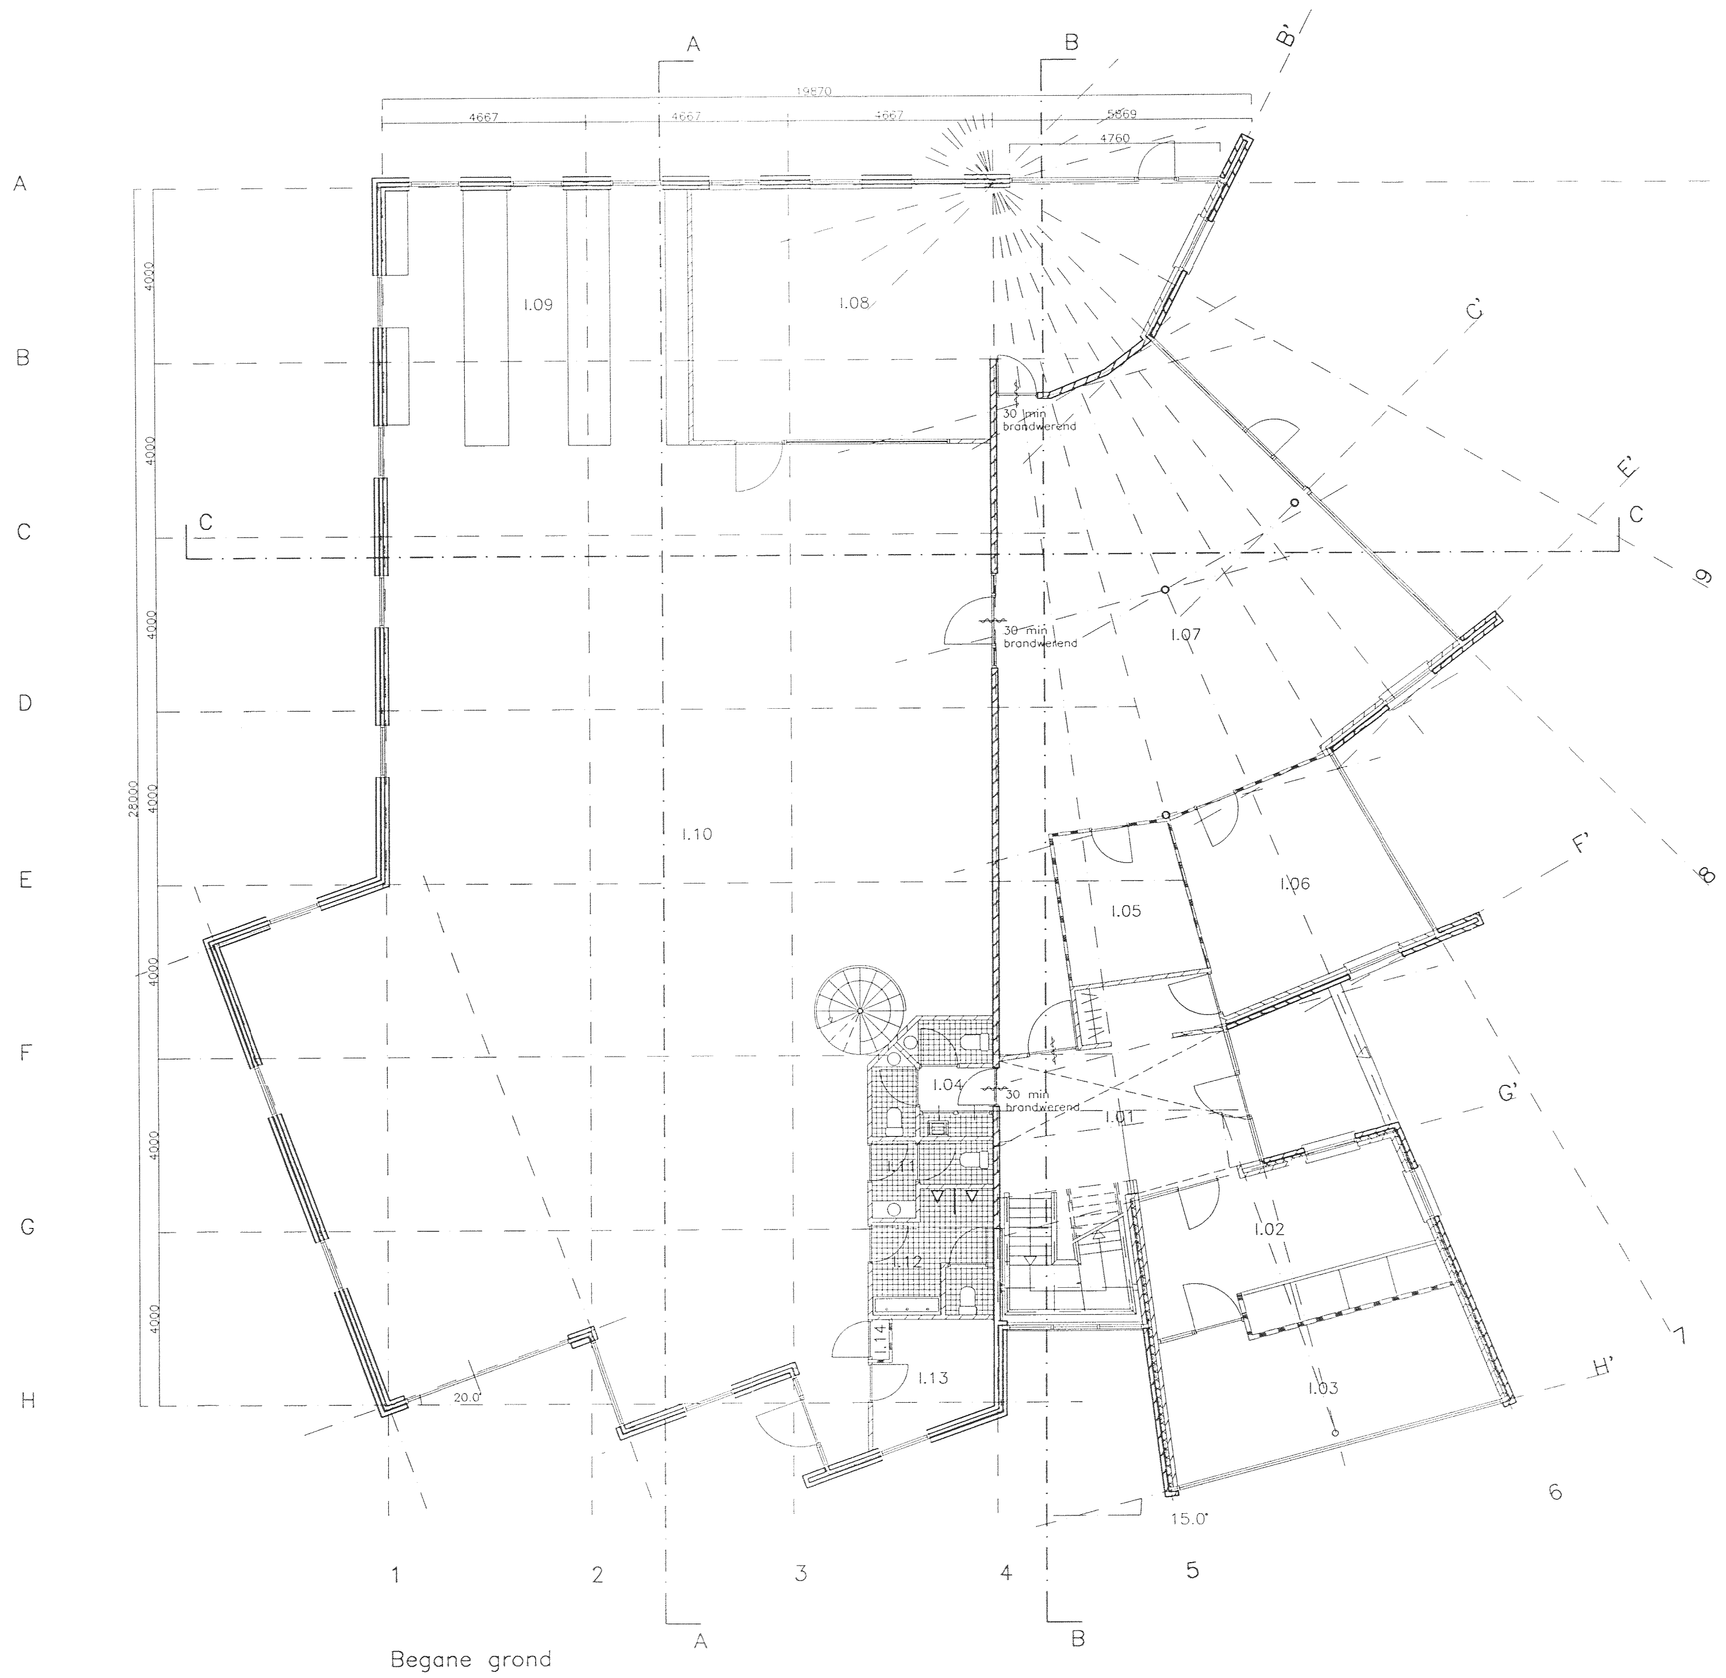

Begane grond

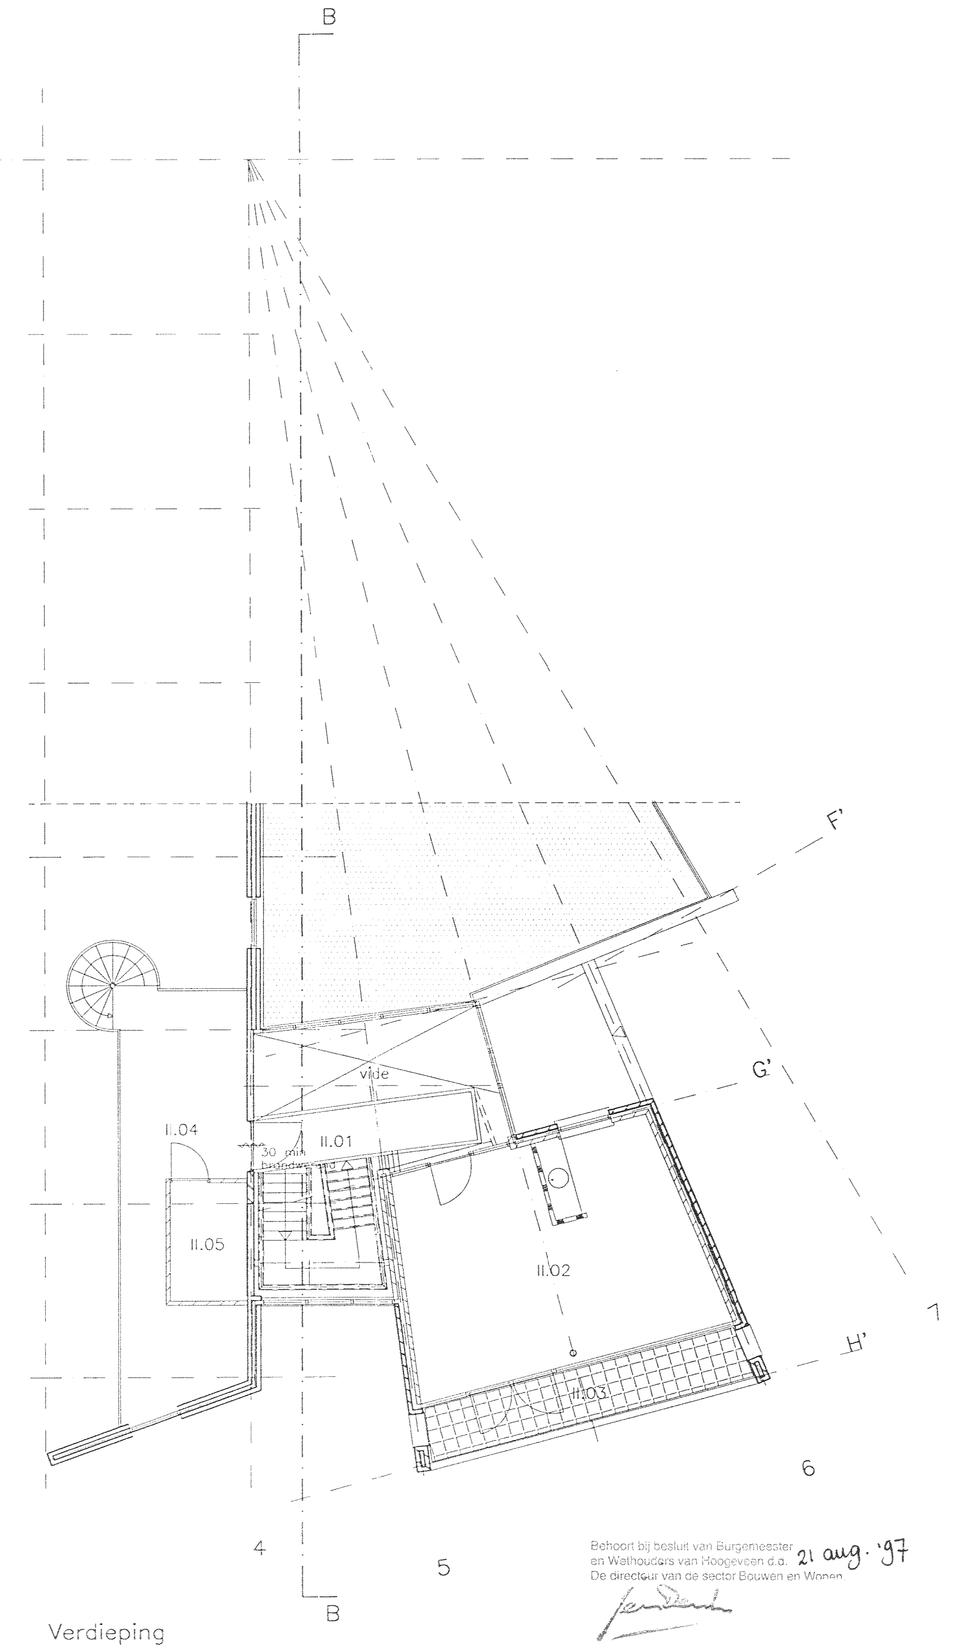

Verdieping

Behoort bij besluit van Burgemeester en Wethouders van Hoogeveen d.d. 21 aug. '97
De directeur van de sector Bouwen en Wonen

Archief
GEMEENTE HOOGEVEEN
Bouwaanvr. No 1997-...-EIS-X
Datum ...
Sectie ... No ...

ONTVANGEN 1 1 JULI 1997

OPPERVLAKTE EN OPPERVLAKTEGEBRUIK

	RUIMTE	FUNCTIE	TYPE RUIMTE	OPPERVLAKTE
BEGANEGROND	I.01	entree	verkeersruimte	22
	I.02	administratie	verblijfsruimte	17.5
	I.03	vergaderruimte	verblijfsruimte	21.5
	I.04	toilet	sanitaire ruimte	7
	I.05	archief	archief ruimte	10
	I.06	kantoor	verblijfsruimte	21
	I.07	kantoor	verblijfsruimte	75
	I.08	onderzoeksr.	verblijfsruimte	54
	I.09	opslag	opslag ruimte	40
	I.10	werkplaats	productieruimte	300
	I.11	damestoilet	sanitaire ruimte	4
	I.12	herentoilet	sanitaire ruimte	7
	I.13	kleedruimte	kleedruimte	6
	I.14	meterkast	technische ruimte	1
VERDIEPING	II.01	loopbrug	verkeersruimte	6
	II.02	kantine	verblijfsruimte	33
	II.03	terras	buitenruimte	9
	II.04	ruimte	verkeersruimte	21
	II.05	installatie ruimte	technische ruimte	5
TOTAAL OPPERVLAKTE				660

werknummer	opdrachtgever	tekeningnummer
203	EMH industrieweg 72 7903 AK Hoogeveen	203-01
22-04-1997	werk	
A: 22-05-1997	Nieuwbouw bedrijfsruimte EMH hoogeveen Europaweg	D&M architekten adviseurs
B: 29-05-1997		
C: 05-06-1997	onderwerp	
D: 13-06-1997	plattegronden	
E: 27-06-1997		
F: 09-07-1997		
schaal 1:100		

D&M architekten
Hoflaan 3 6824 BN
Postbus 5487
6802 EL Arnhem
Tel 026-4457949
Fax 026-4436141