

Voorstraat 6

Vianen



Zien we jou binnenkort

tijdens een bezichtiging?

Ben je altijd al gefascineerd geweest door het idee van je eigen winkel, kroeg of restaurant? Of ben jij op zoek naar een bijzonder plekje in hartje Vianen? Dan is dit pand waar jij naar op zoek bent!

Wat leuk dat je interesse hebt in dit object!

Welkom aan de Voorstraat 6.

Het object is bestemd voor diverse bestemmingen, staat leeg en is snel op te leveren. Het is dus naar eigen gebruik in te delen.

Vraagprijs € 269.000 k.k.





Kenmerken van dit object

Bouwjaar 1900

Inhoud 296 m³

Oppervlakte 125 m²



Omschrijving van het pand

Ben je altijd al gefascineerd geweest door het idee van je eigen winkel, kroeg of restaurant? Of ben jij op zoek naar een bijzonder plekje in hartje Vianen? Dan is dit pand waar jij naar op zoek bent!

Welkom aan de Voorstraat 6.

Het object is bestemd voor diverse bestemmingen, staat leeg en is snel op te leveren. Het is dus naar eigen gebruik in te delen.

OMGEVING

De Voorstraat is de hoofdstraat van het historische en bruisende binnenstad van Vianen. Alle dagelijkse voorzieningen liggen vlakbij en er worden regelmatig evenementen georganiseerd. In het centrum vind je een gevarieerd aanbod van winkels, restaurants, koffie- en wijnbars, theater en bioscoop. En ook de cultuur- en uitgaansgelegenheden zijn in ruime mate vertegenwoordigd. Uitvalswegen zoals de A2 en A27 zijn makkelijk bereikbaar en zijn zowel Den Bosch als Utrecht in handbereik! Ben je afhankelijk van het openbaar vervoer zijn er in het centrum voldoende busverbindingen.

INDELING

Entree via de Voorstraat. Royale en vrij in te delen ruimte met veel raampartijen aan zowel de Voorstraat als de Langendijk. Achterin staan momenteel een keukenblok, opstelplaats van de CV en toiletruimte. Het pand heeft royale afmetingen, aan de voorzijde is het 8.10 meter breed en circa 16 m lang.

HOOGTEPUNTEN

- * Bijzonder object in hartje Vianen;
- * Vrij naar gebruik in te delen;
- * Royale ruimte en veel raampartijen.

BIJZONDERHEDEN

- * Verwarming en warm water middels c.v.-ketel;
- * Dit pand is en wordt leeg opgeleverd;
- * Het object dient gemoderniseerd te worden;
- * Het betreft een monument;
- * Het object wordt opgeleverd in de staat waarin het zich bevindt (as is, where is);
- * Kijk voor de mogelijkheden in het vigerende bestemmingsplan "Binnenstad" van de gemeente

Vijfheerenlanden op ruimtelijke plannen. Het betreft een enkelbestemming "Centrum-1". Laat je adviseren over de eventuele kansen/beperkingen aangaande de bestemming;


- * In de koopovereenkomst worden aanvullende artikelen opgenomen (ouderdom-, asbest- en loodclausule, de Meetinstructie, niet-bewonings clausule, as is where is);
- * Kosten koper, eventueel voordeel overdrachtsbelasting is voor verkoper;
- * Er is geen actieve Vereniging van Eigenaren;
- * Oplevering kan snel.

De informatie op deze website en brochures is uitsluitend bedoeld als algemene informatie. Er kunnen geen rechten aan de informatie op deze website worden ontleend. Hoewel Reinerie Garantiemakelaars zorgvuldigheid in acht neemt bij het samenstellen en onderhouden van deze informatie en daarbij gebruik maakt van bronnen die betrouwbaar geacht worden, kunnen wij niet instaan voor de juistheid, volledigheid en actualiteit van de geboden informatie. Reinerie Garantiemakelaars garandeert niet dat de informatie foutloos is. Reinerie Garantiemakelaars wijst iedere aansprakelijkheid ten aanzien van de juistheid, volledigheid, actualiteit van de geboden informatie en het (ongestoord) gebruik van deze website uitdrukkelijk van de hand.







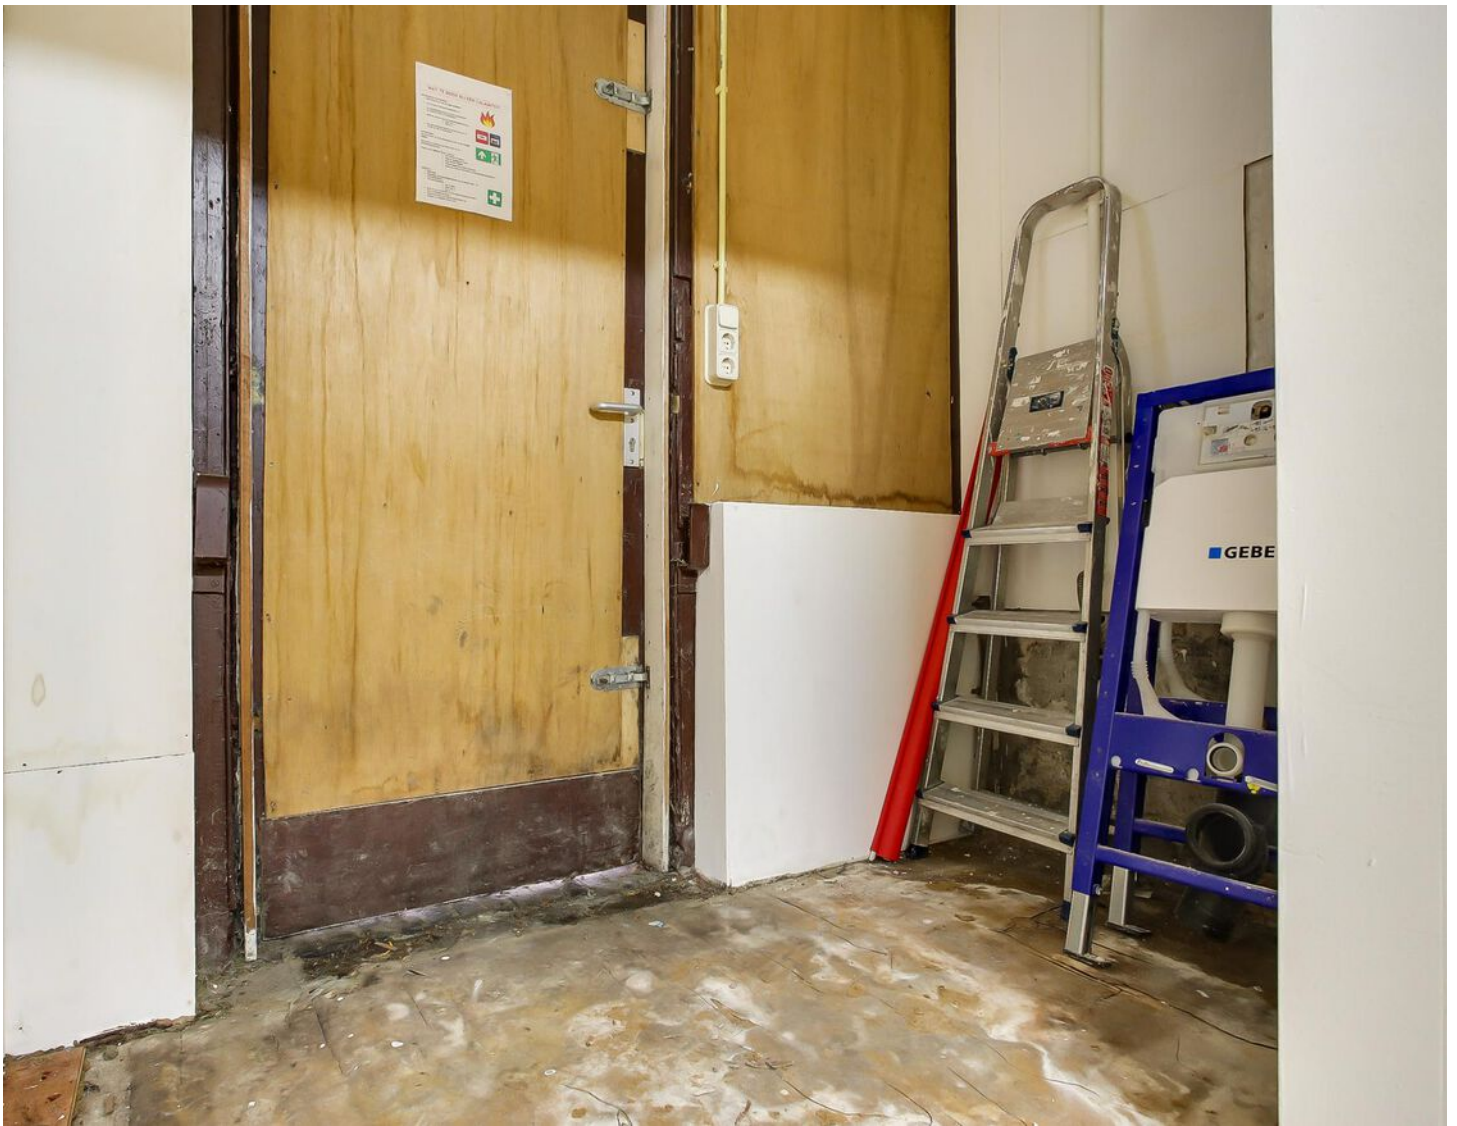

WHATS- APP!




Wij gebruiken ook WHATSAPP voor
het maken van afspraken of het
beantwoorden van vragen!

030-6884455


[T]huis bij



Plattegrond

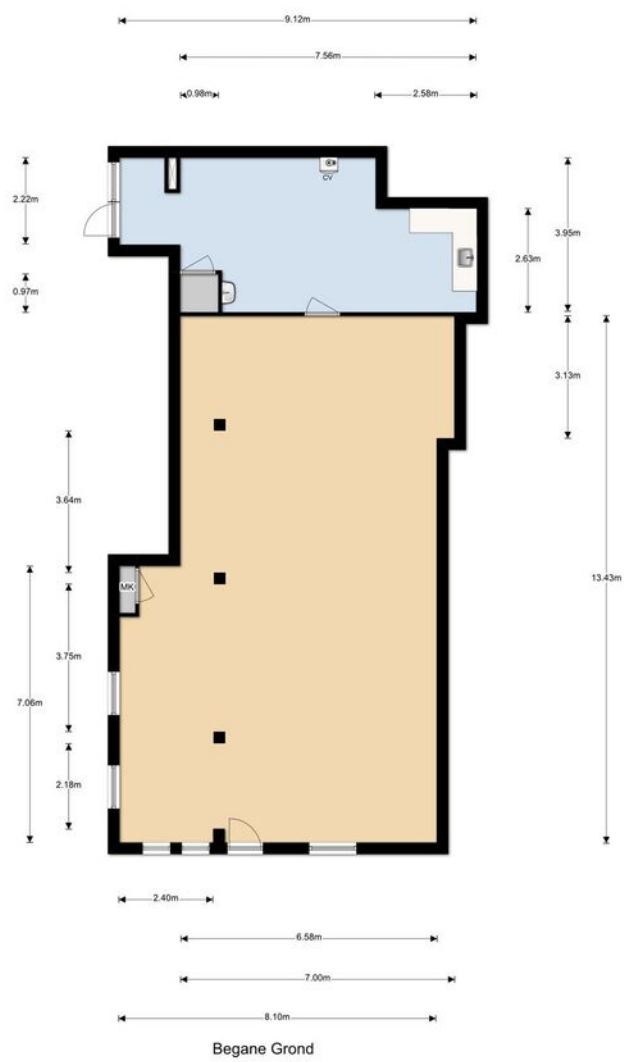

3D tekening

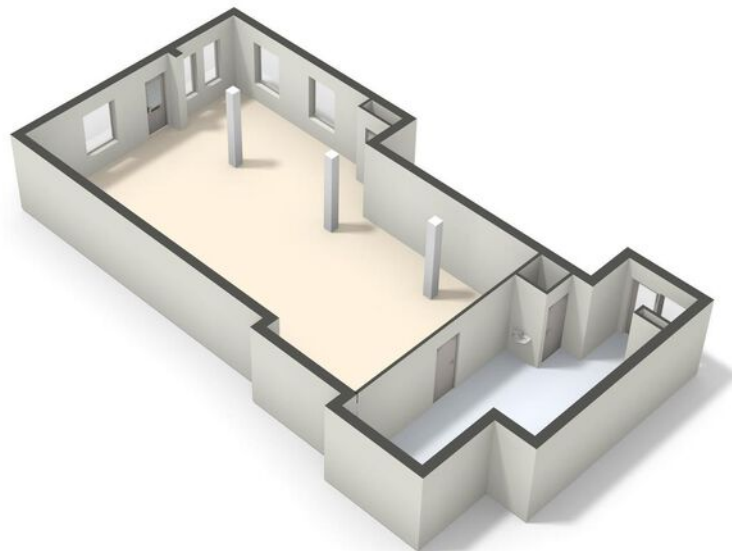


Kadastrale kaart

Kadastrale kaart



Uw referentie: ---



0 5 10 15 20 25m


<p>12345 Perceelnummer</p> <p>25 Huisnummer</p> <p>— Vastgestelde kadastrale grens</p> <p>— Voorlopige kadastrale grens</p> <p>— Administratieve kadastrale grens</p> <p>— Bebouwing</p> <p>Voer een eensluidend uittreksel, geleverd op 27 juli 2023 De bewaarder van het kadaster en de openbare registers</p>	<p>Schaal 1: 500</p> <p>Kadastrale gemeente Vianen Sectie A Perceel 1926</p> <p>Aan dit uittreksel kunnen geen betrouwbare maten worden ontleend. De Dienst voor het kadaster en de openbare registers behoudt zich de intellectuele eigendomsrechten voor, waaronder het auteursrecht en het databankenrecht.</p>	
--	--	---

Locatie op de kaart

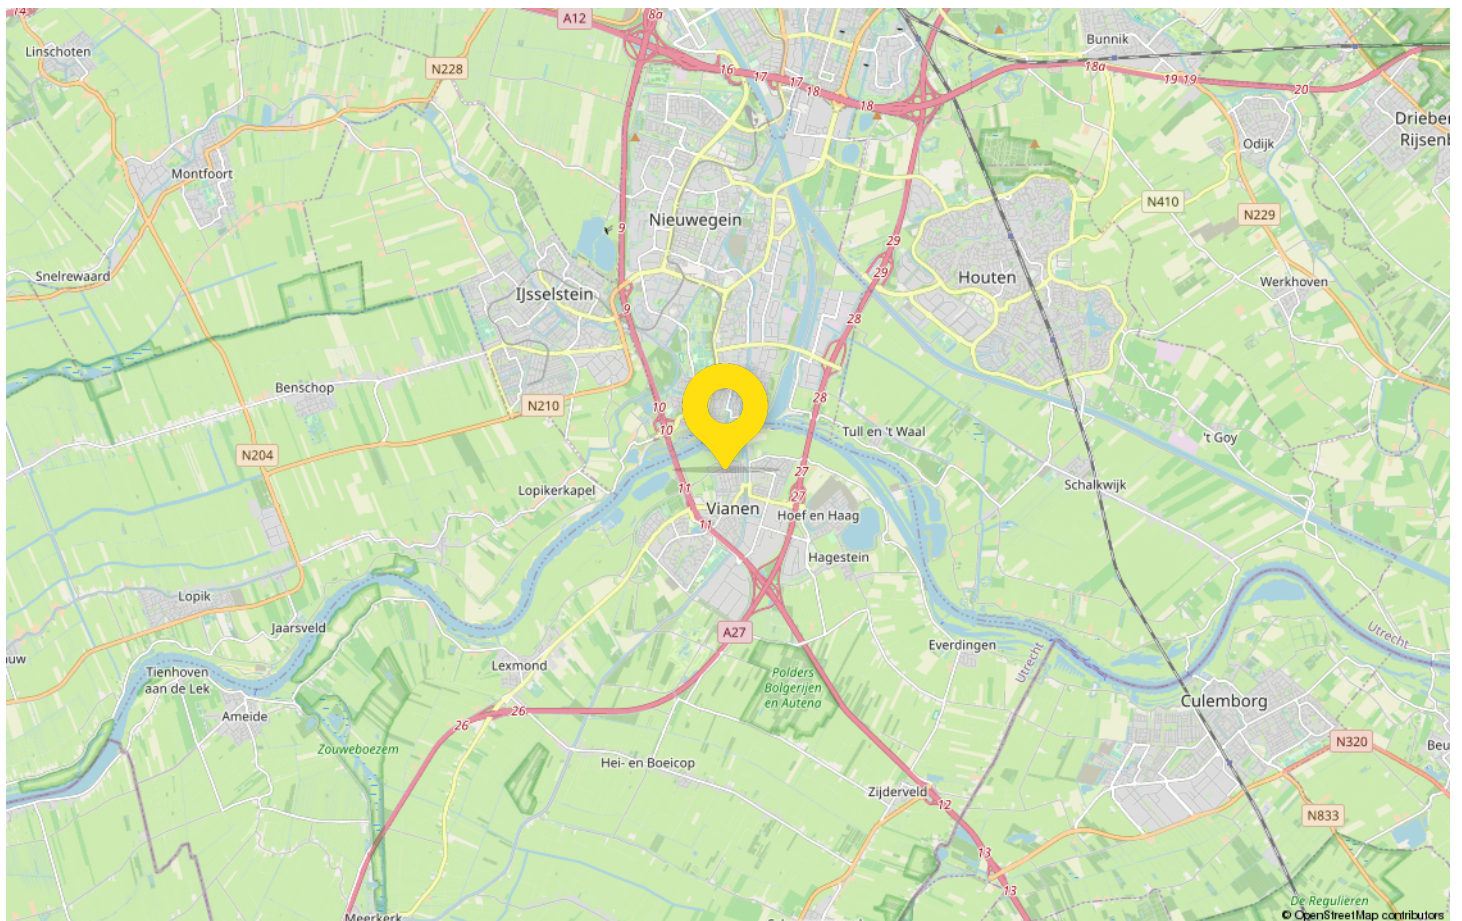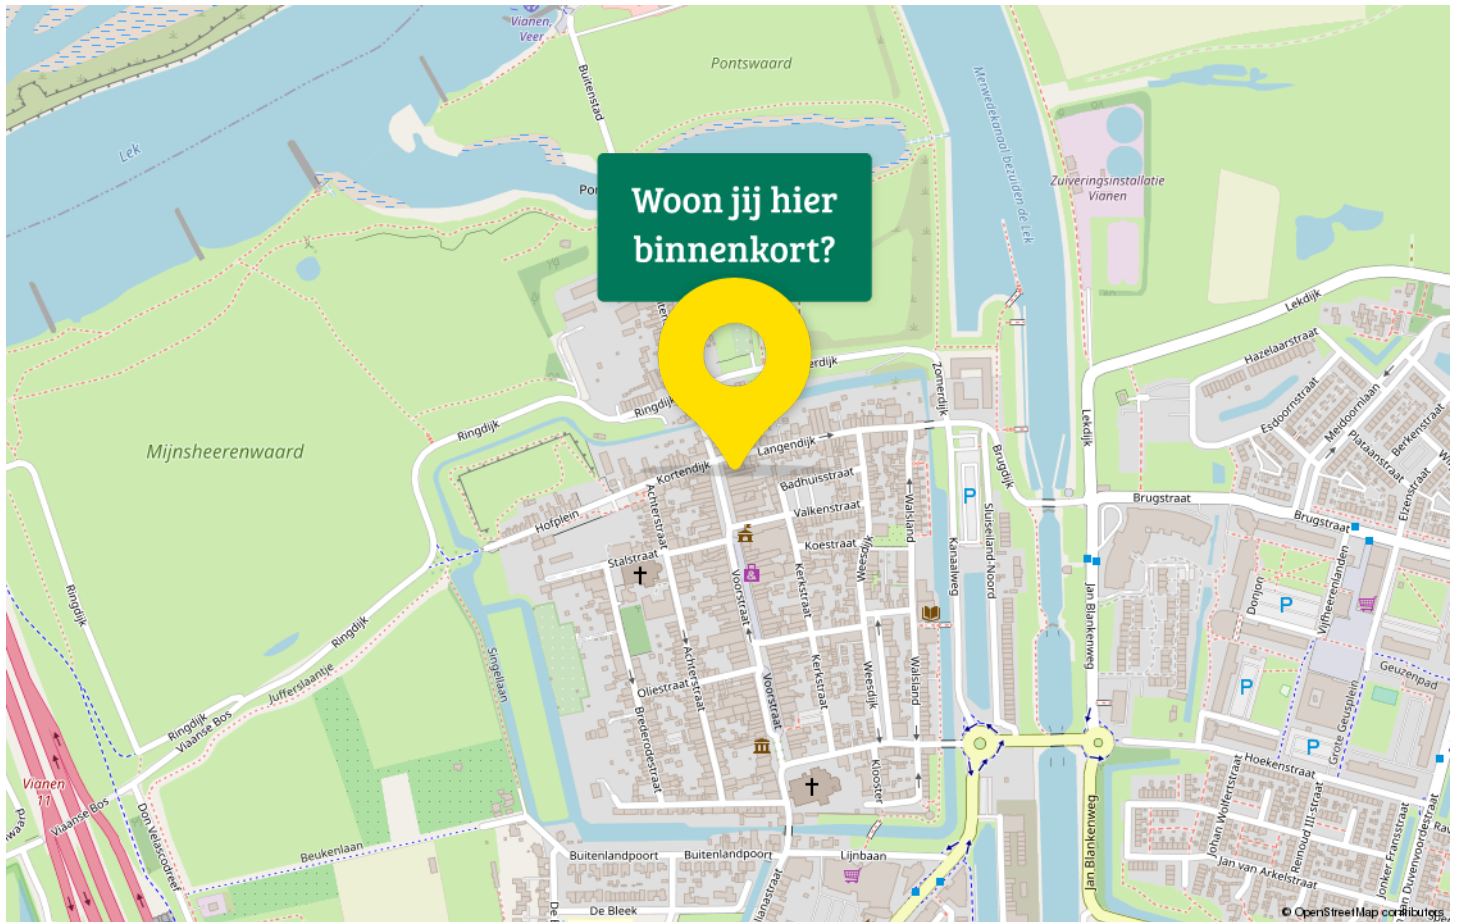

Statistieken

Buurtinformatie - Vijfheerenlanden / Vianen

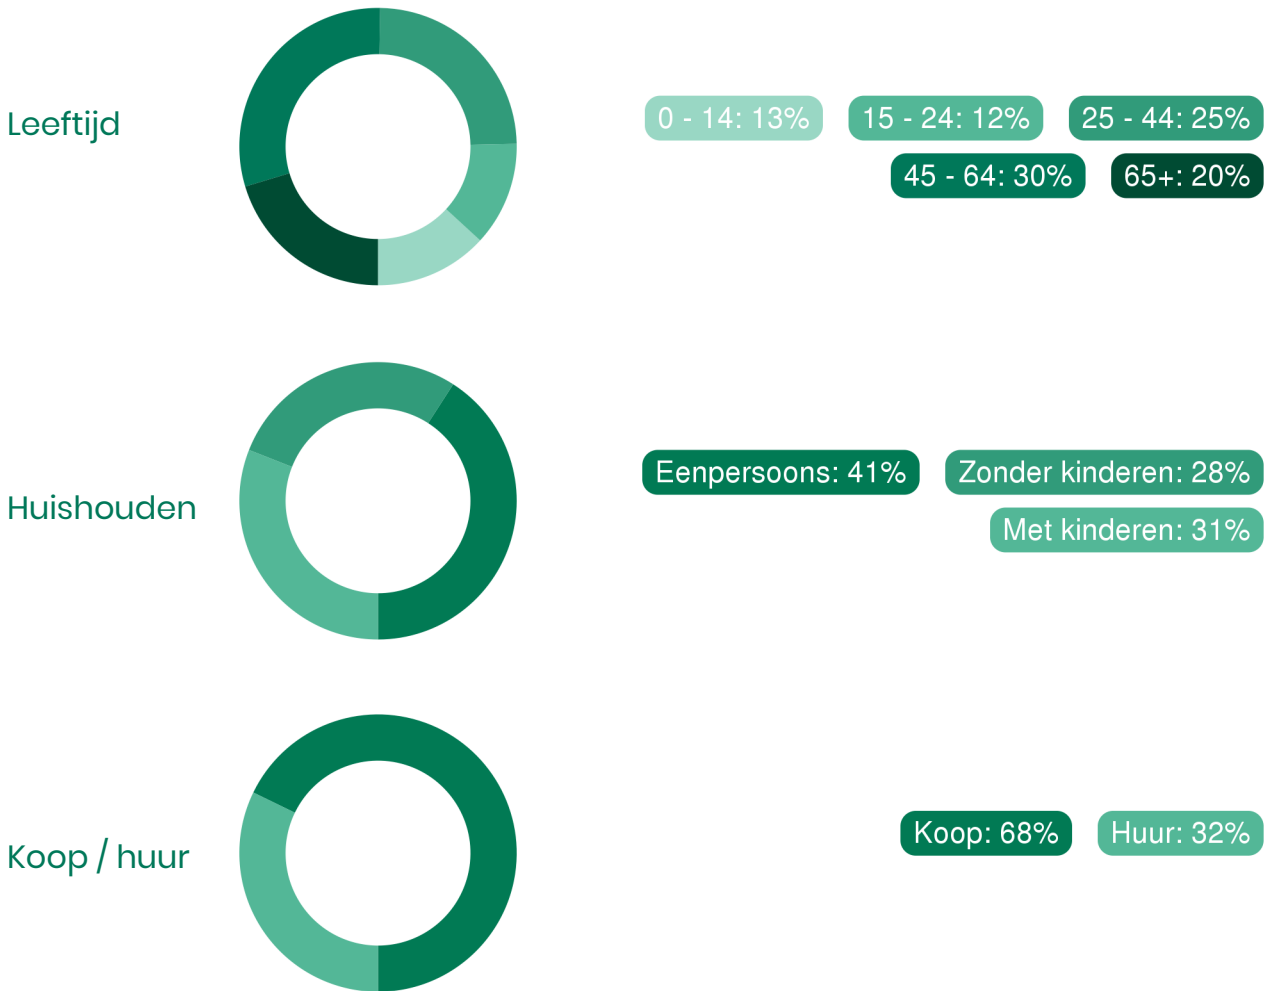

51%
man

49%
vrouw



1,0 per huishouden

Gemiddelde woningwaarde:

-



Reinerie Garantiemakelaars jouw Garantiemakelaar

Reinerie Garantiemakelaars

ONZE MISSIE: IEDEREEN EEN [T]HUIS 'omdat een huis meer is dan een stapel stenen'.

Het gaat om het gevoel dat een huis je geeft.

Thuis is de plek waar je droomt en herinneringen maakt, daarom wil je een makelaar die je een goed gevoel geeft, die je bij staat met de verkoop van je eigen plek én je helpt jouw nieuwe [t]huis te vinden!

Hoe wij dat doen?

Door te ontdekken wie jij bent en wat jij belangrijk vindt in het leven. Wij willen namelijk het beste voor jou, zodat jij je ook bij ons '[t]huis' voelt.

Want wij zien je graag terug wanneer je toe bent aan je volgende stap! Zo maken we samen jouw dromen waar.

Reinerie Hypotheken

Wanneer je uitkijkt naar een nieuw [t]huis is het prettig om te weten wat er financieel mogelijk is. Ben je benieuwd naar jouw maandlasten voor een bepaalde woning? Of wil je oversluiten? Wim en Marcus van Reinerie Hypotheken vertellen het je graag! Wim is erkend Hypothecair Planner en Marcus is financieel adviseur en geven je beiden graag een vrijblijvend en onafhankelijk advies over de verschillende hypotheek mogelijkheden.

Nieuwsgierig naar je hypotheekmogelijkheden?

Bel, mail of app ons via de onderstaande gegevens en wij plannen graag een eerste vrijblijvende afspraak met je in!



Wij zijn [t]huis op:

Benschopperstraat 37
3401 DG, IJsselstein Ut

Wij zijn bereikbaar via:


030-6884455

info@reinerie.nl

www.reinerieijsselstein.nl

Van bezichtiging tot aankoop

Volg de route met de vragen

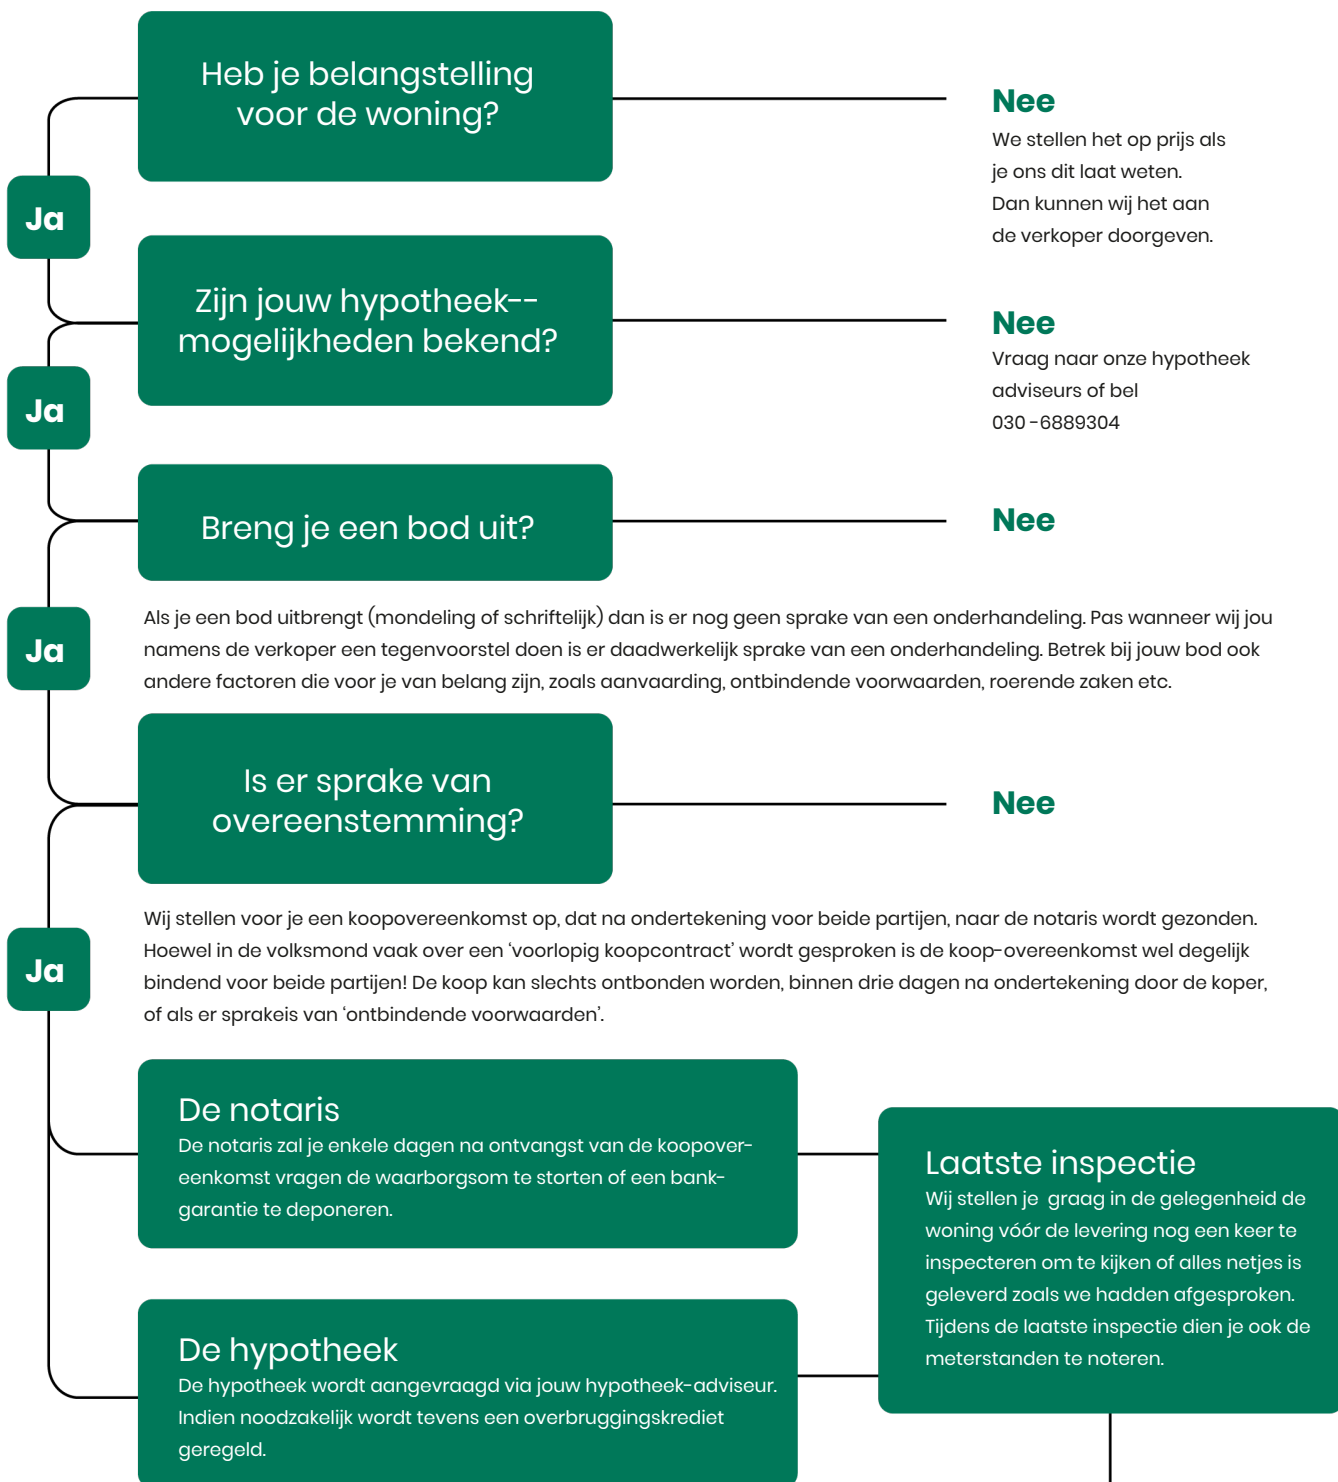

Gefeliciteerd!

De overdracht

Je ontvangt een uitnodiging van de notaris om met de verkoper de transport-akte te komen ondertekenen. Voor die tijd krijg je de conceptakten en de nota van afrekening van de notaris toegestuurd. Je ondertekent samen met de verkoper (of met een gevolmachtigde van de verkoper) de leveringsakte bij de notaris.

Veelgestelde vragen

1. Wanneer ben ik in onderhandeling?

Je bent officieel in onderhandeling als de verkoper reageert op jouw bod. Bijvoorbeeld als de verkoper een tegenbod doet. Als de verkopende makelaar aangeeft dat hij jouw bod met de verkoper zal overleggen, betekent dat dus nog niet dat je in onderhandeling bent.

2. Mag een makelaar doorgaan met bezichtigen als er al over een bod onderhandeld wordt?

Dat mag. Een onderhandeling hoeft nog niet tot een verkoop te leiden. De verkoper kan daarnaast graag willen weten of er meer belangstelling is. De eerste bidder hoeft nog niet de beste te zijn. Daarom gaan de bezichtigingen door. Er mag ook met meer dan één gegadigde tegelijk worden onderhandeld. De makelaar moet dat dan wel duidelijk gemeld hebben. Vaak zal de verkopende makelaar aan belangstellenden vertellen dat hij, zoals dat heet, 'onder bod' is. Een belangstellende mag dan wel een bod uitbrengen, maar krijgt daar geen antwoord op tot de onderhandeling met de eerste geïnteresseerde beëindigd is. De makelaar zal geen mededelingen doen over de hoogte van biedingen, dit zou overbieden kunnen uitlokken.

3. Kan een verkoper de vraagprijs van een woning tijdens de onderhandeling verhogen?

Het antwoord is ja. Als de vraagprijs alleen een uitnodiging is tot het doen van een bod (zie ook vraag 5), dan kan de verkoper ook besluiten de vraagprijs te verlagen of te verhogen. Tijdens een onderhandeling doen partijen vaak over en weer biedingen. Als de potentiële koper een tegenbod doet wat afwijkt van het bod dat de verkopende partij eerder heeft gedaan, dan vervalt dit eerdere bod van de verkopende partij. Dus ook als partijen 'naar elkaar toekomen' in het biedingproces, kan de verkoper ineens besluiten om toch zijn tegenbod weer te verhogen en de koper om zijn bod weer te verlagen.

4. Hoe komt de koop tot stand?

Als verkoper en koper het eens worden over de belangrijkste zaken bij de koop (prijs, opleveringsdatum en ontbindende voorwaarden) dan legt de verkopende makelaar de afspraken schriftelijk vast in de koopakte. Ontbindende voorwaarden zijn een belangrijk onderwerp. Je krijgt als koper niet automatisch een ontbindende voorwaarde voor de financiering, dit moet

je melden bij het uitbrengen van jouw bod. Het is belangrijk dat de partijen het ook eens zijn over aanvullende afspraken en ontbindende voorwaarden voordat de koopakte wordt opgemaakt. Naast de eerder genoemde punten worden meestal nog enkele aanvullende afspraken in de koopakte opgenomen, denk bijvoorbeeld aan een boeteclausule. Zodra verkoper en koper de koopakte hebben ondertekend en de koper (of eventueel de notaris) een kopie van de akte heeft ontvangen, treedt voor de particuliere koper de wettelijke bedenktijd in werking. Binnen deze bedenktijd kan de koper alsnog afzien van de aankoop van de woning. Ziet de koper tijdens deze bedenktijd niet af van de koop, zijn de financiën rond en vormen ook eventuele andere ontbindende voorwaarden geen obstakel meer, dan zal op de afgesproken opleveringsdatum de overdracht plaatsvinden bij de notaris.

5. Als ik de vraagprijs bied, moet de verkoper de woning dan aan mij verkopen?

Over deze vraag bestaan veel misverstanden. Het hoogste rechtscollege, de Hoge Raad, heeft bepaald dat als je de vraagprijs uit een advertentie of een woongids biedt, je dan een bod doet. De vraagprijs wordt dus gezien als een uitnodiging tot het doen van een bod. De verkoper kan dan nog beslissen of hij jouw bod wel of niet aanvaardt of dat hij zijn makelaar een tegenbod laat doen.

6. Mag een makelaar tijdens de onderhandeling het systeem van verkoop wijzigen?

Dat mag. Één van de partijen mag de onderhandeling beëindigen. Soms zijn er zoveel belangstellenden die de vraagprijs bieden of benaderen, dat het moeilijk is te bepalen wie de beste koper is. In dat geval kan de verkopende makelaar, natuurlijk in overleg met de verkoper, besluiten de lopende onderhandeling af te breken en de biedprocedure te wijzigen. Uiteraard dient hij eerst de eventueel gedane toezeggingen na te komen (zie ook vraag 8 en 9). De makelaar kiest vervolgens bijvoorbeeld voor een inschrijvingsprocedure. Alle bidders hebben dan een gelijke kans om een hoogste bod uit te brengen.



Zorgeloos van je nieuwe [t]huis genieten

7. Wat is een optie?

Een optie in juridische zin geeft een partij de keuze om door een eenzijdige verklaring een koopovereenkomst met een andere partij te sluiten. Partijen zijn het dan wel eens over de voorwaarde van de koop, maar de koper krijgt bijvoorbeeld nog een week bedenktijd. Bij de aankoop van een nieuwbouwwoning is zo'n optie nog wel gebruikelijk. Bij het aankopen van een bestaande woning niet. Het begrip 'optie' wordt daarbij vaak ten onrechte gebruikt. Dan heeft het de betekenis van bepaalde toezeggingen die een verkopende NVM-makelaar kan doen aan een belangstellende koper tijdens het onderhandelingsproces. Zo'n toezegging kan bijvoorbeeld inhouden dat een belangstellende koper een paar dagen de tijd krijgt om na te denken over een bod. De NVM-makelaar zal in de tussentijd proberen niet met een andere partij in onderhandeling te gaan. De belangstellende koper kan deze tijd gebruiken om een beter inzicht te krijgen in

zijn financiering of in de gebruiksmogelijkheden van de woning. Een optie kun je niet eisen; de verkoper en verkopende NVM-makelaar beslissen zelf of er in een onderhandelingsproces bepaalde toezeggingen worden gedaan.

8. Dient de NVM makelaar met mij in onderhandeling te gaan, als ik als eerste een bezichtiging aanvraag of als eerste een bod uitbreng?

Het antwoord op deze vraag is nee. De verkopende NVM-makelaar bepaalt samen met de verkoper de verkoop-procedure. De verkopende NVM-makelaar heeft wel de verplichting je daarover te informeren. Het is verstandig als je serieus belangstelling hebt de NVM-makelaar te vragen wat jouw positie is. Dat kan veel teleurstelling voorkomen. Doet de NVM-makelaar je een toezegging, dan dient hij die na te komen.

Deze informatie is met de grootst mogelijke zorg samengesteld. Toch kunnen wij niet altijd voorkomen dat de informatie enigszins afwijkt van hetgeen je in of rond de woning ziet of heeft gezien. Dit kan met name gelden voor (bouw) tekeningen, schetsen, afmetingen en maatvoeringen. Hieraan kunnen dan ook geen rechten worden ontleend. Door ons wordt geen aansprakelijkheid aanvaard behoudens voor zover de door ons verplicht afgesloten

beroepsaansprakelijkheidsverzekering in voorkomend geval aanspraak op een uitkering geeft. Vraagprijzen zijn kosten koper. Alle verstrekte informatie dien je in het kader van het BW niet te beschouwen als een aanbod, doch als een uitnodiging om in onderhandeling te treden. Voor een eventuele vermelding van onjuiste gegevens aanvaarden wij geen enkele aansprakelijkheid.



Interesse in dit object?

Neem contact met ons op voor meer informatie.

030-6884455

info@reinerie.nl

www.reinerieijsselstein.nl