


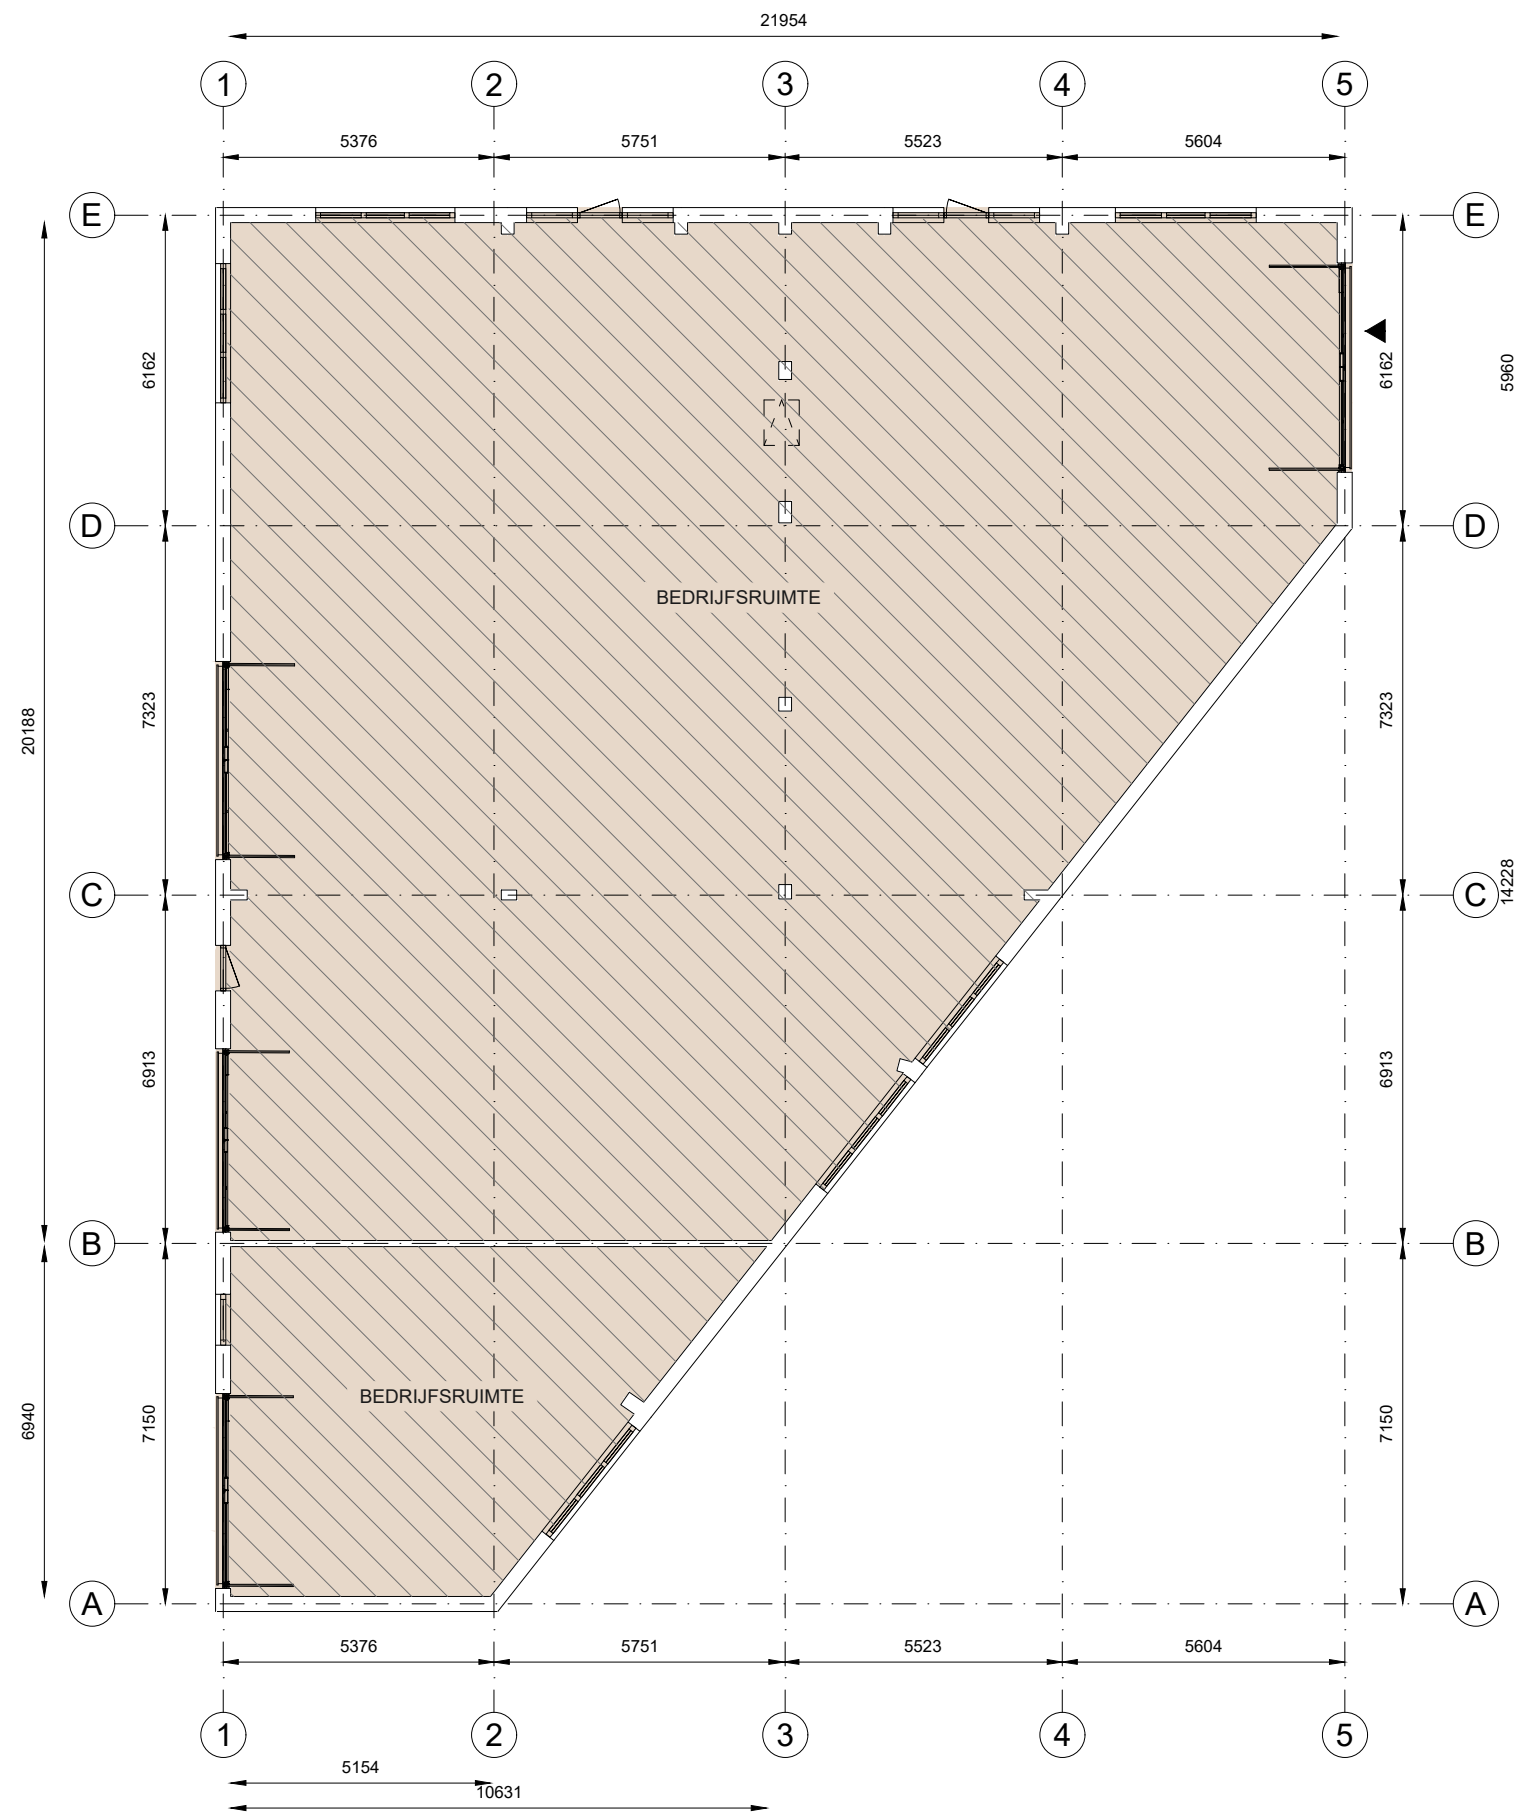

	Kantoor		Bedrijfsruimte		Verkeersruimte		Toilet,- facilitaire		EB & GGB		Hoogte tot spant
	VVO 0,00 m2		VVO 422 m2		VVO 0,00 m2		VVO 0,00 m2		GO		Hoogte tot plafond
	0,00 m2		OI		GGB		EB		GO		
	0,00 m2		0,00 m2		0,00 m2		0,00 m2		0,00 m2		

Tekening type A : gebouw op locatie gecontroleerd

Holtmede 18, 7207 BX, Zutphen
Begane grond



Aan de plattegronden kunnen geen rechten worden ontleend.© www.zibber.nl