

TYPE J, OPTIES	BLAD	DATUM
optie 21: dakkapel achtergevel 2,5m, in plaats van dakraam	01	23-04-2019
optie 22: dakkapel achtergevel 3,5m, in plaats van dakraam	02	23-04-2019
optie 23: tweede dakraam achterzijde	03	23-04-2019
optie 24: dakkapel achtergevel 2,0m, in plaats van dakraam	04	23-04-2019
optie 25: zolderindeling met zolderruimte in L vorm	05	23-04-2019
optie 26: zolderindeling met 1 zolderruimte	06	23-04-2019
optie 27: zolderindeling bij optie gasloos	07	23-04-2019

Fase 3 (type J):  
 Bouwnummers getekend: 675 en 699  
 Bouwnummer gespiegeld: 678

Opties voor begane grond en 1e verdieping, zie optieboekje type F en J


WONINGTYPE GETEKEND - opties tussenwoning 2e verdieping, type J

MULLENERS + MULLENERS  
 ARCHITECTEN  
 BPD Ontwikkeling


SCHAAL 1:50 /  
 1:100

DATUM 23-04-2019


BLAD 00

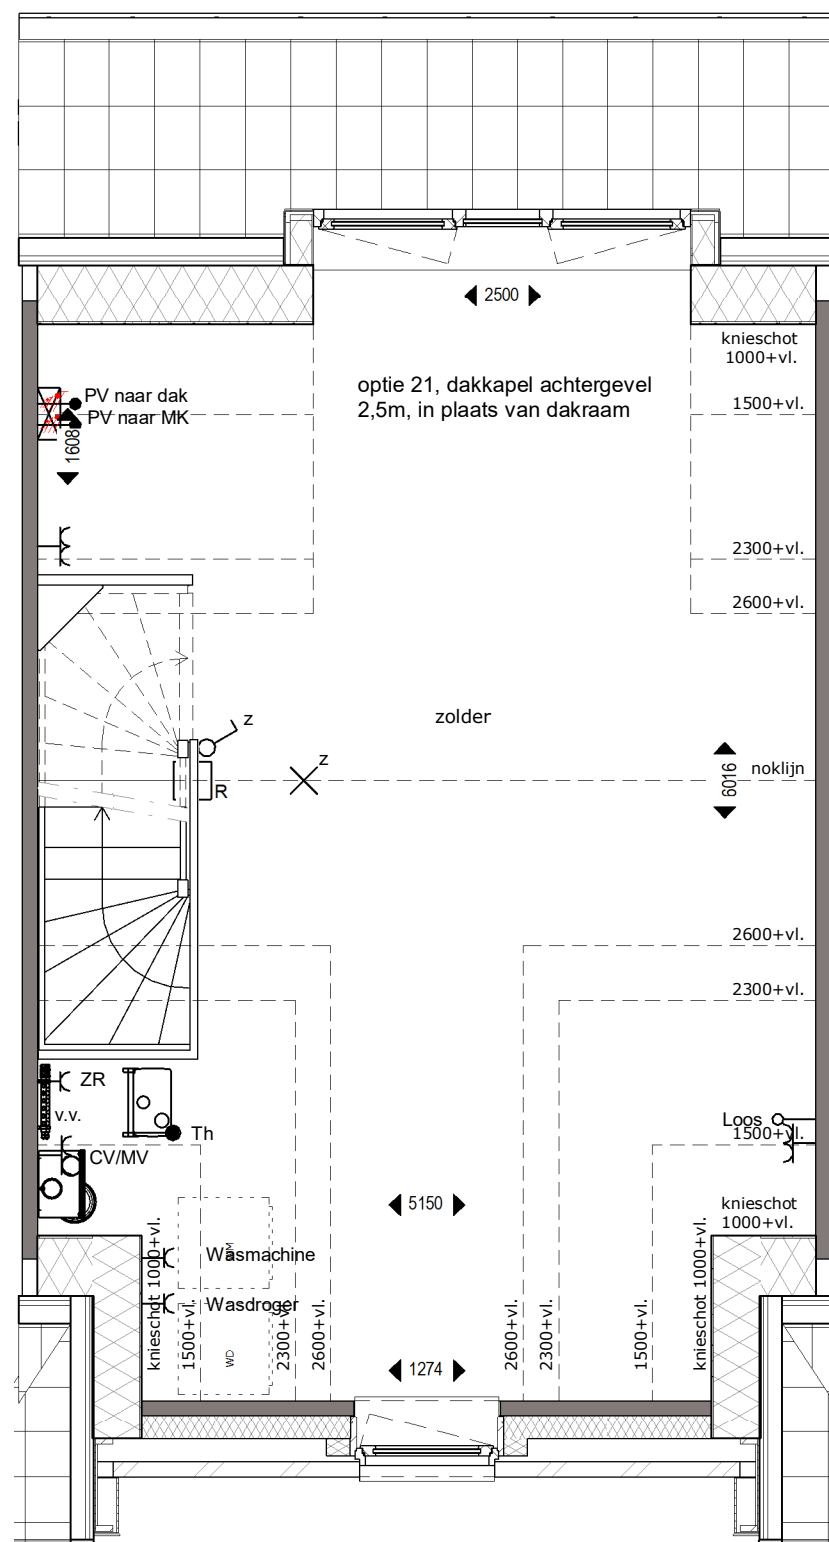


VERDIEPING 2

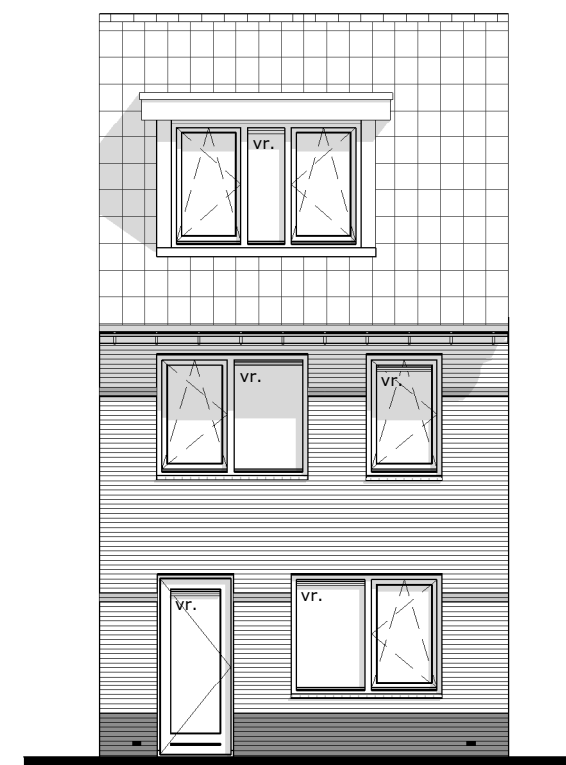


ACHTERGEVEL

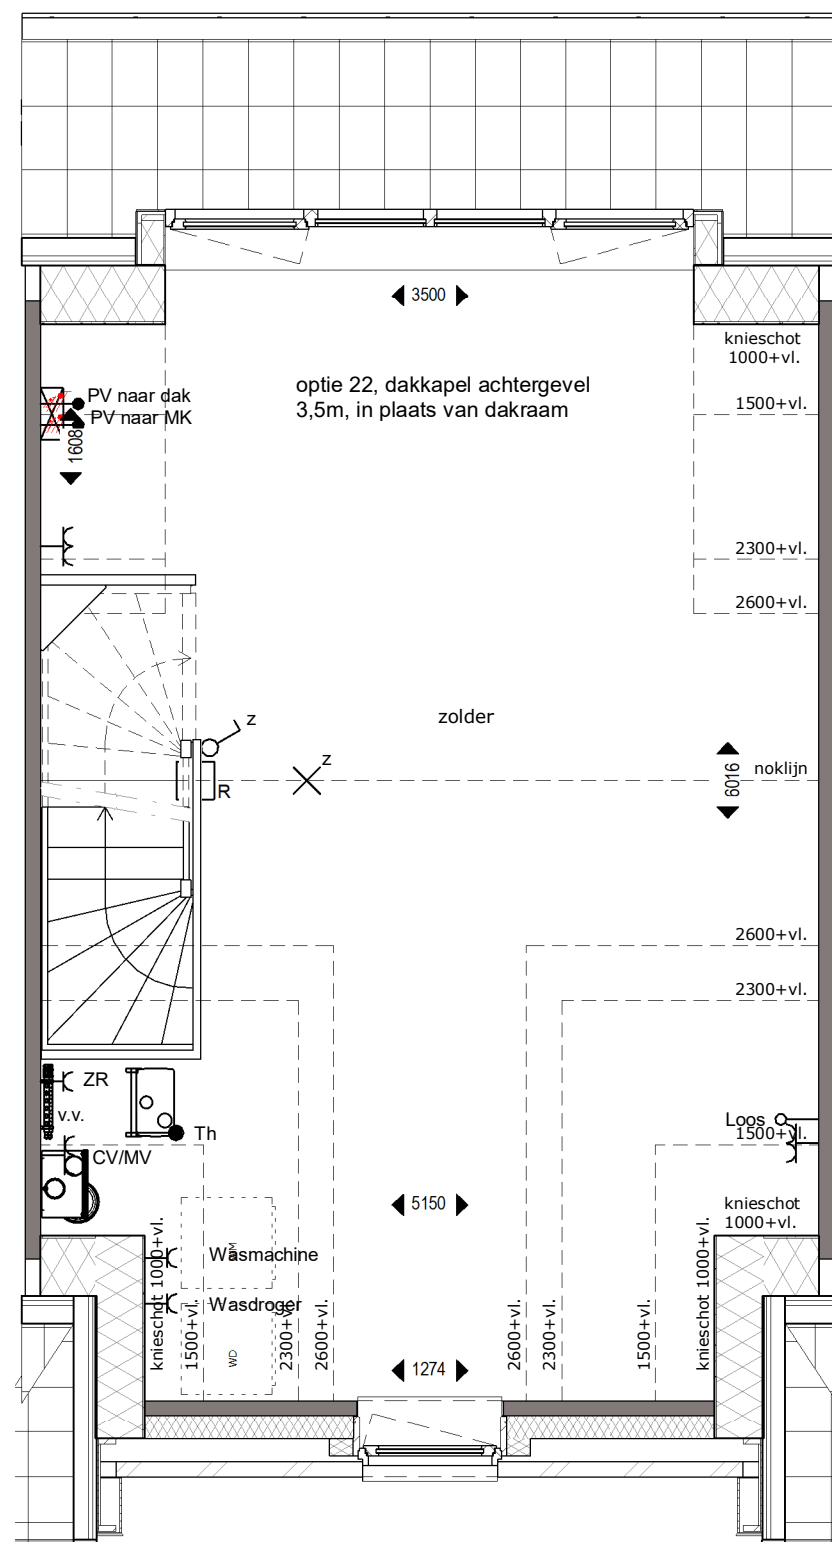


VERDIEPING 2

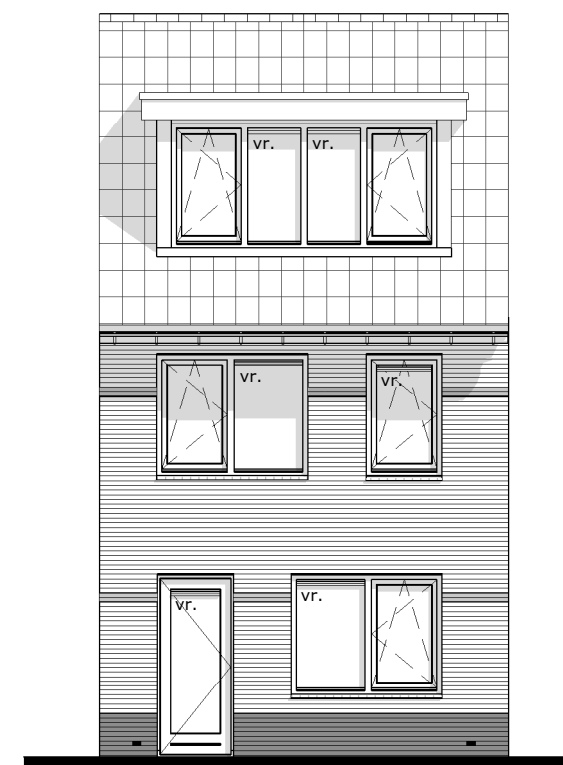


ACHTERGEVEL

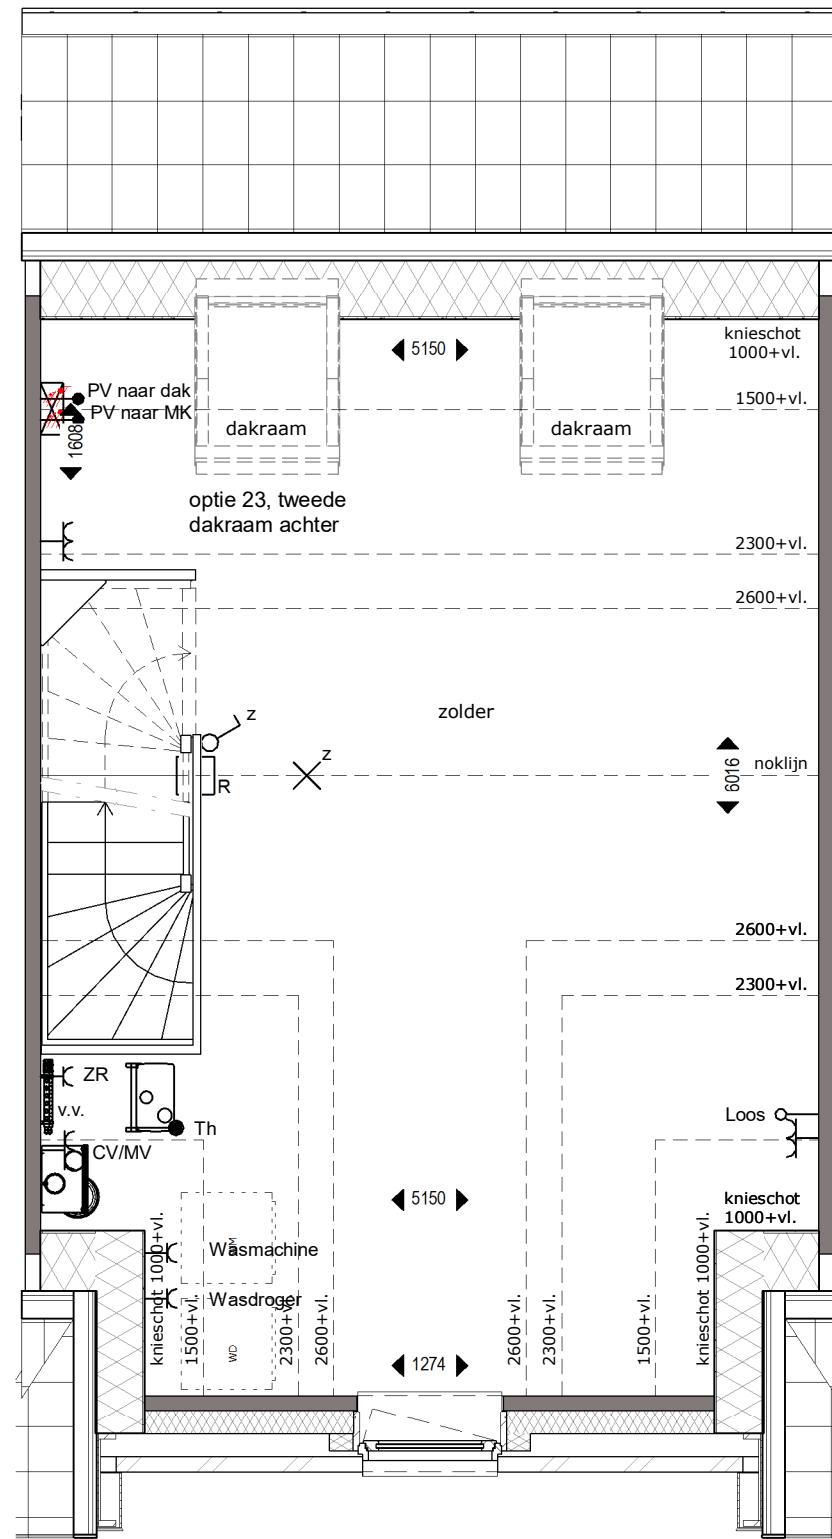

VERDIEPING 2

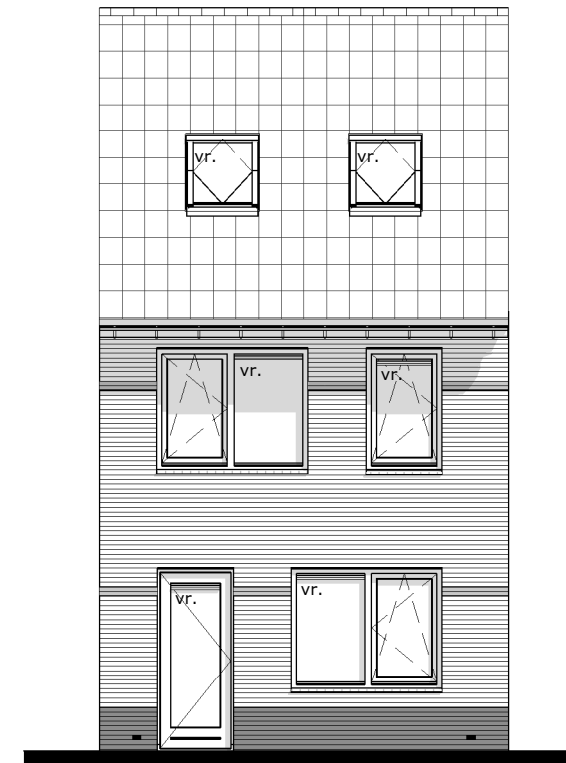


ACHTERGEVEL

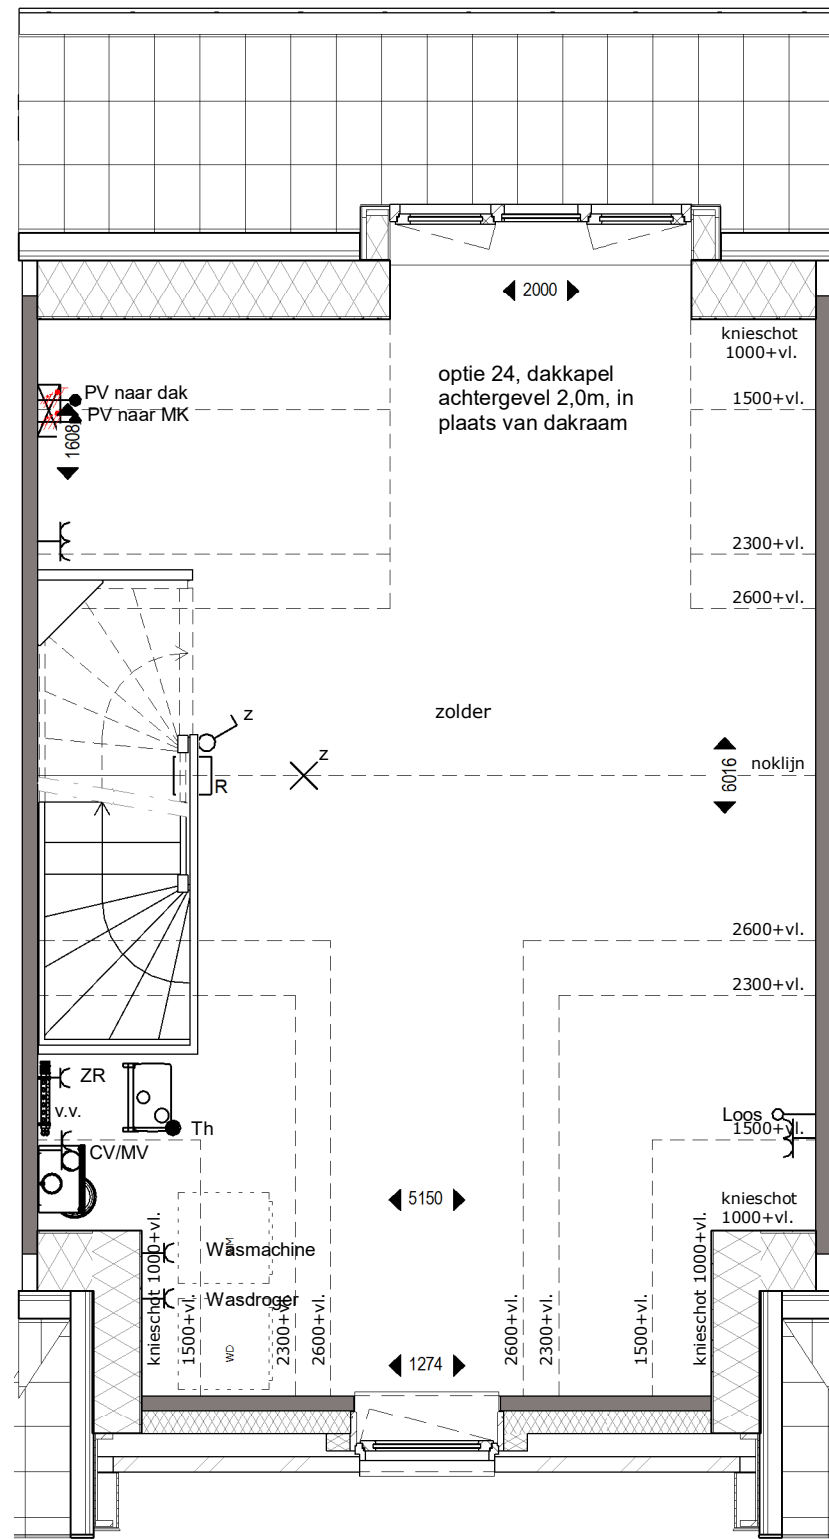


**VERDIEPING 2**




**ACHTERGEVEL**

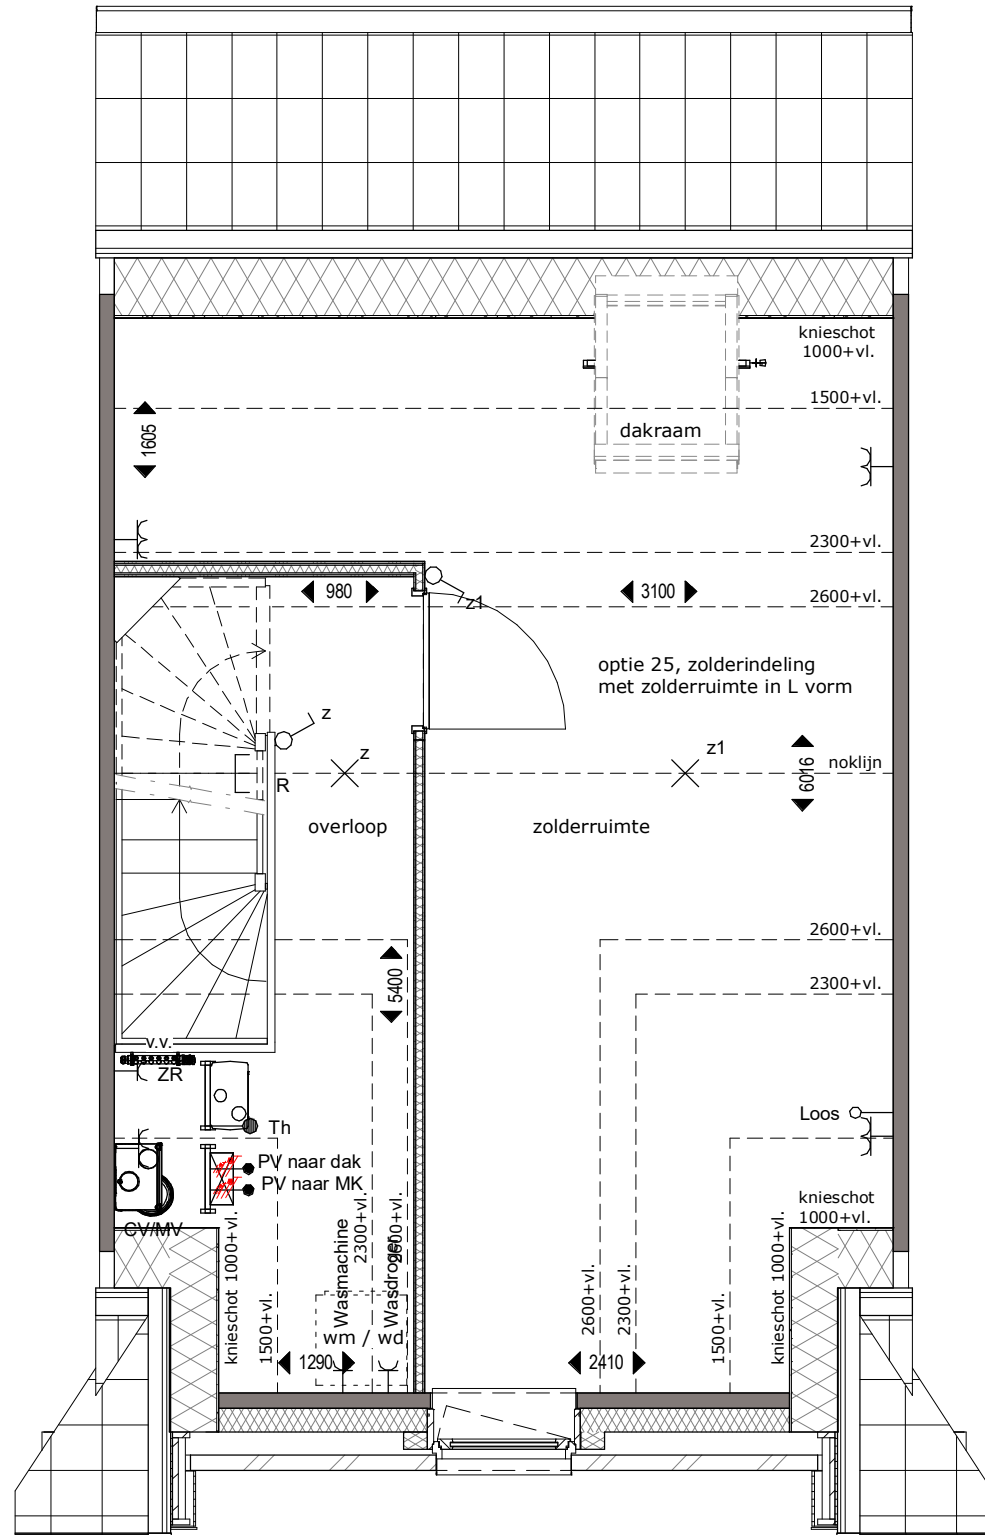

**VERDIEPING 2**

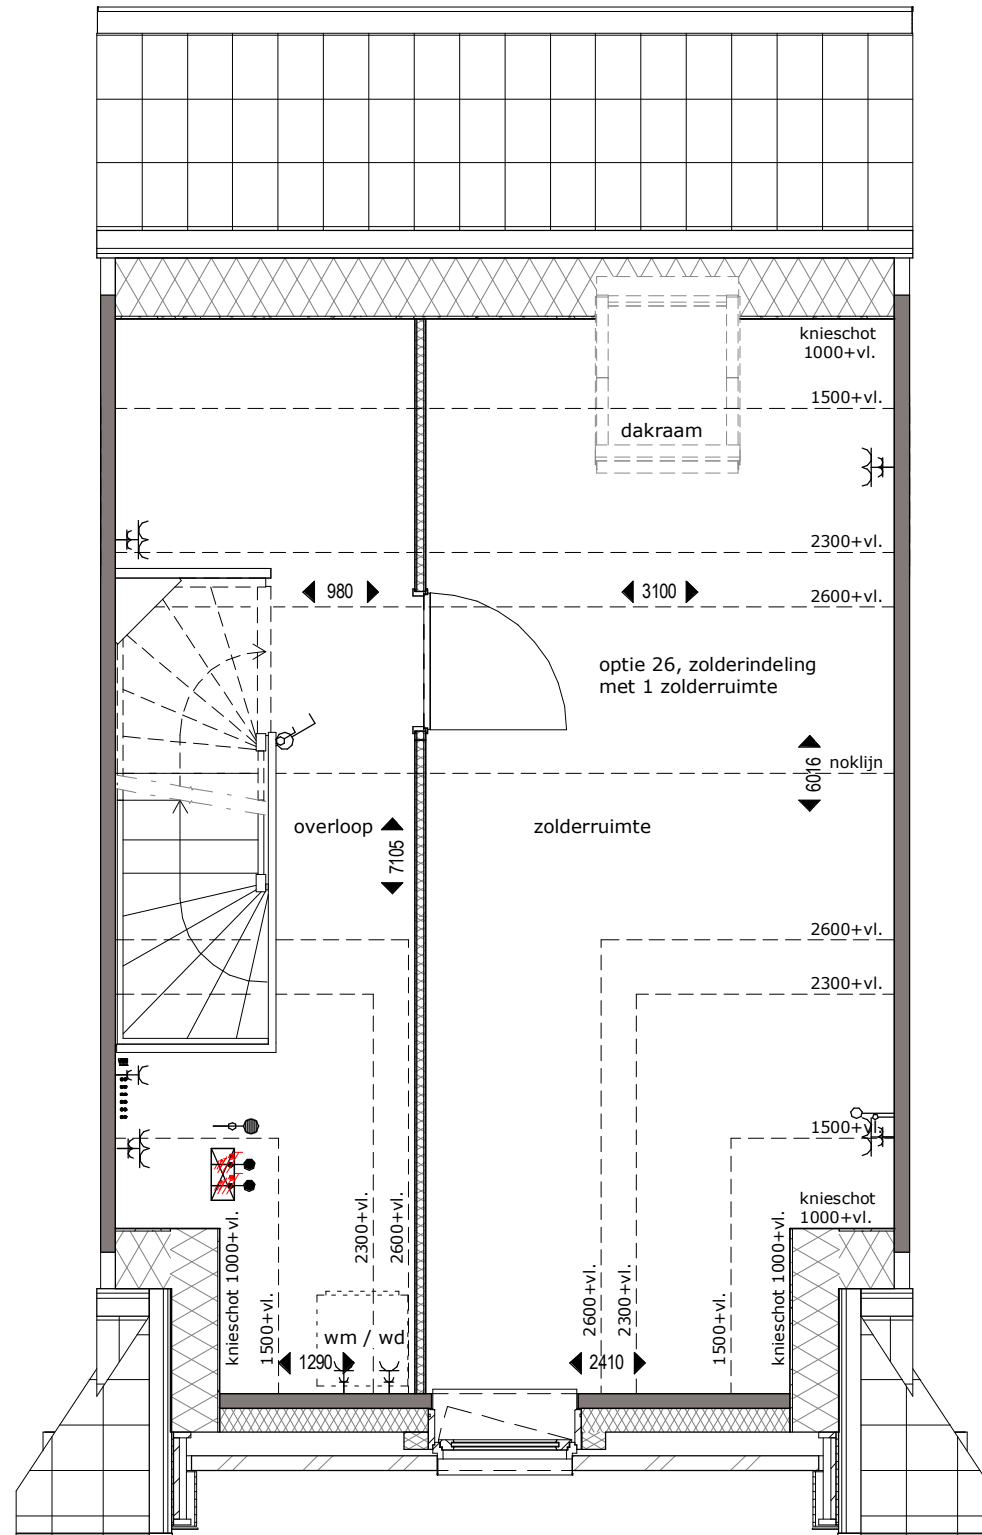

**VERDIEPING 2**

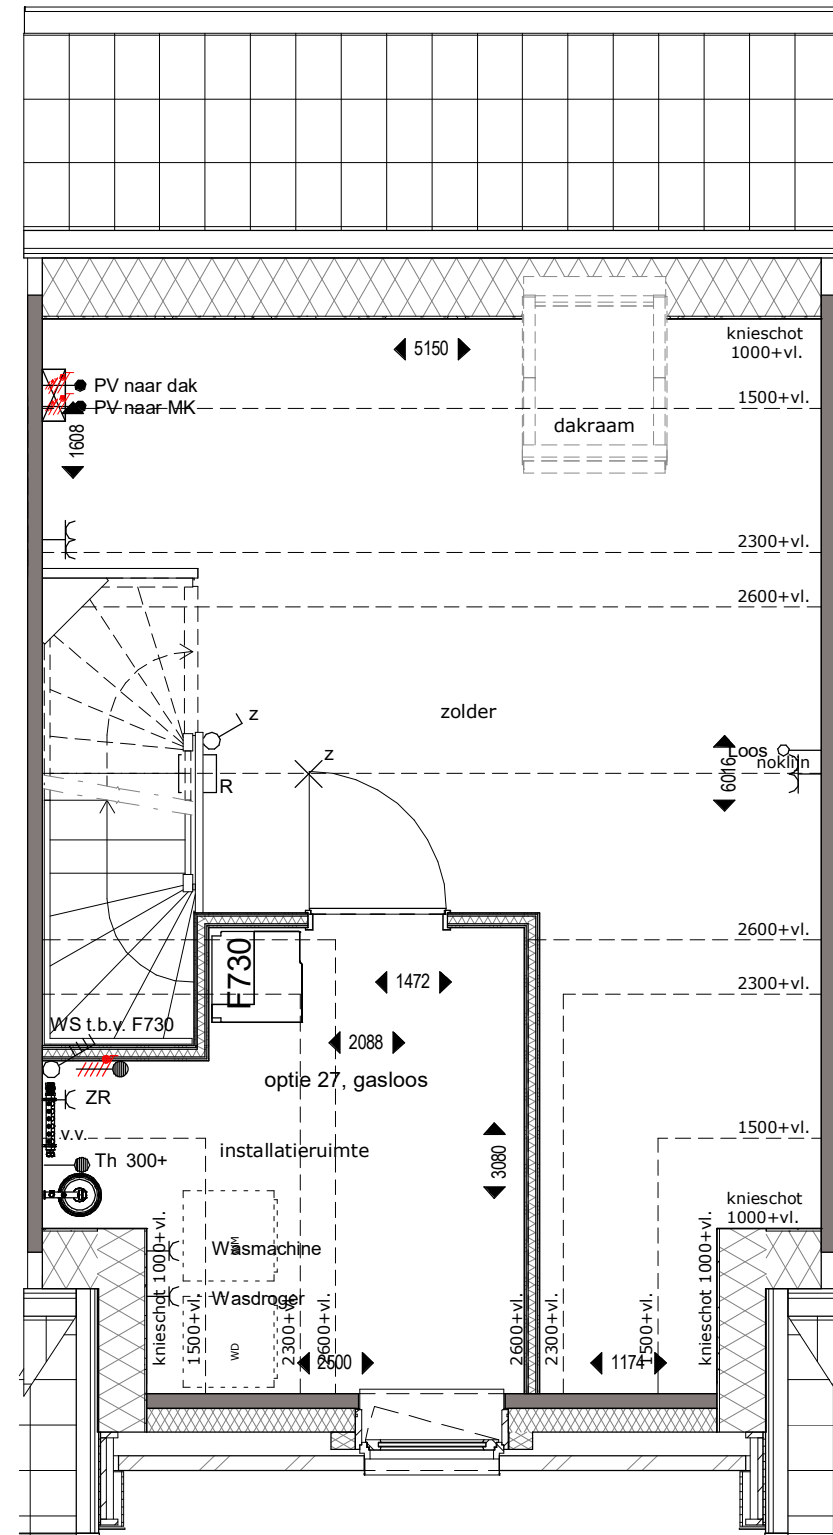

VERDIEPING 2

**Optie onder voorbehoud**

Bij optie 27 gasloos zijn naast de getekende ventilatielucht/warmtepomp extra PV panelen nodig. Of het benodigde aantal PV panelen past op het dakvlak van het bouwnummer dient nader bepaald te worden, omdat dit o.a. afhankelijk is van de oriëntatie van het bouwnummer en eventuele combinaties met andere opties. De in de keuzelijst genoemde prijs is een richtprijs.

Berekeningen moeten aantonen of optie 27 gasloos mogelijk is op het bouwnummer. Vraag de kopersbegeleider naar meer informatie.