

TYPE H, OPTIES	BLAD	DATUM
optie 1: uitbouw 1,2m & optie 1a: keuken achter (alleen mogelijk bij uitbouw 1,2m)	01	23-04-2019
optie 2: uitbouw 2,4m	03	23-04-2019
optie 2a: lichtstraat in uitbouw 2,4m	06	23-04-2019
optie 2b: lichtkoepel in uitbouw 2,4m	09	23-04-2019
optie 3: pui met dubbele deuren en zijlichten	12	23-04-2019
optie 4: schuifpui	13	23-04-2019
optie 5a: garderobe & optie 5b: vergrote trapkast	14	23-04-2019
optie 6: middenkeuken en 2 woonkamerdeuren	15	23-04-2019
optie 7: garderobe inrichting	16	23-04-2019
optie 8: inloopkast in plaats van slaapkamer 3 & optie 8a: schuifdeur	17	23-04-2019
optie 9: inloopkast (slaapkamer 2 kleiner) & optie 9a: schuifdeur	18	23-04-2019
optie 10: vergrote badkamer	19	23-04-2019
optie 11: badkamer achterzijde & optie 11a: schuifdeur	20	23-04-2019
optie 12: wasruimte in plaats van slaapkamer 3	21	23-04-2019
optie 13: inloopkast onder kap zijuitbouw kopgevel & optie 13a: schuifdeur	22	23-04-2019
optie 14: zolderindeling met zolderruimte in L vorm	23	23-04-2019
optie 15: zolderindeling met 1 zolderruimte	24	23-04-2019
optie 16: zolderindeling bij optie gasloos	25	23-04-2019

Fase 1:
 Bouwnummer getekend: 614

Fase 2:
 Bouwnummer getekend: 665

Fase 3:
 Bouwnummer getekend: 701
 Bouwnummer gespiegeld: 672


WONINGTYPE GETEKEND - opties tussenwoningen, type H

MULLENERS + MULLENERS
 ARCHITECTEN
 BPD Ontwikkeling

SCHAAL 1:50 / 1:100


DATUM 23-04-2019

BLAD 00

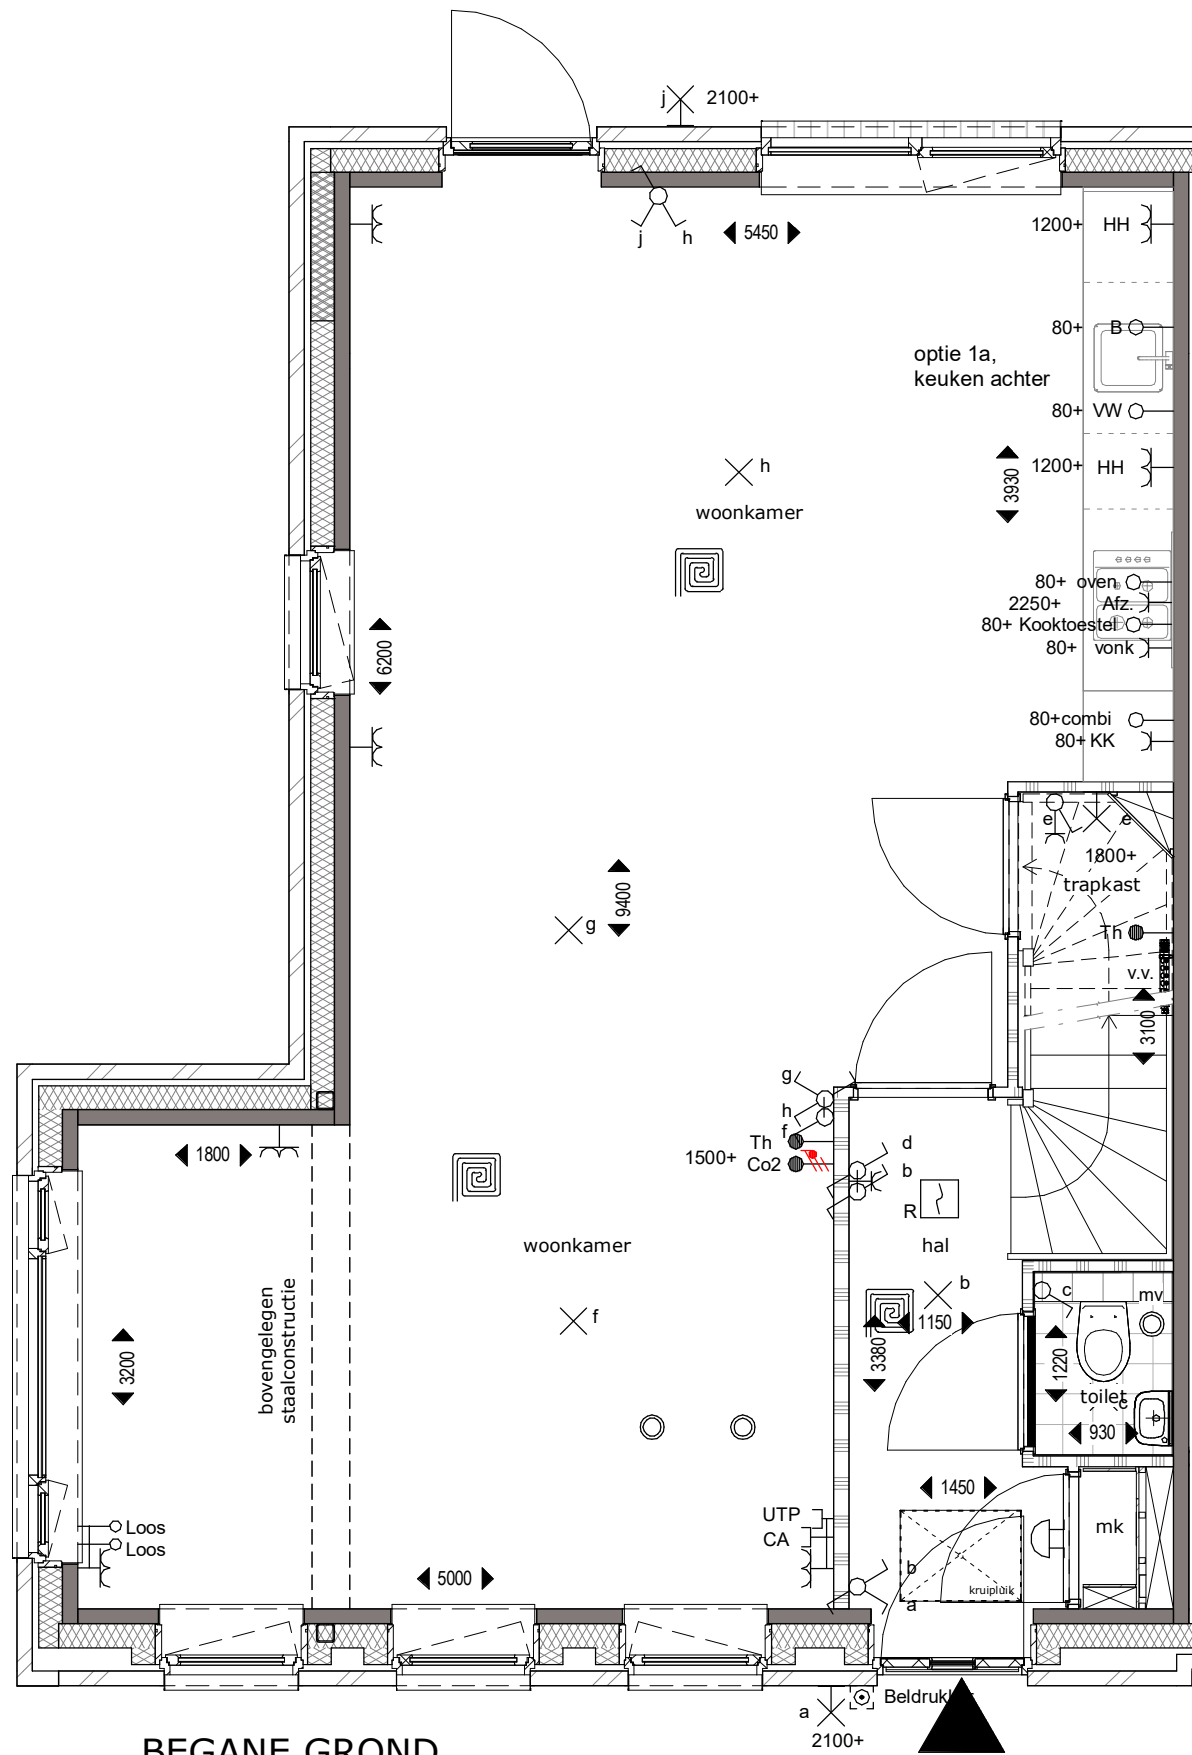

BEGANE GROND

optie 1, uitbouw 1,2m

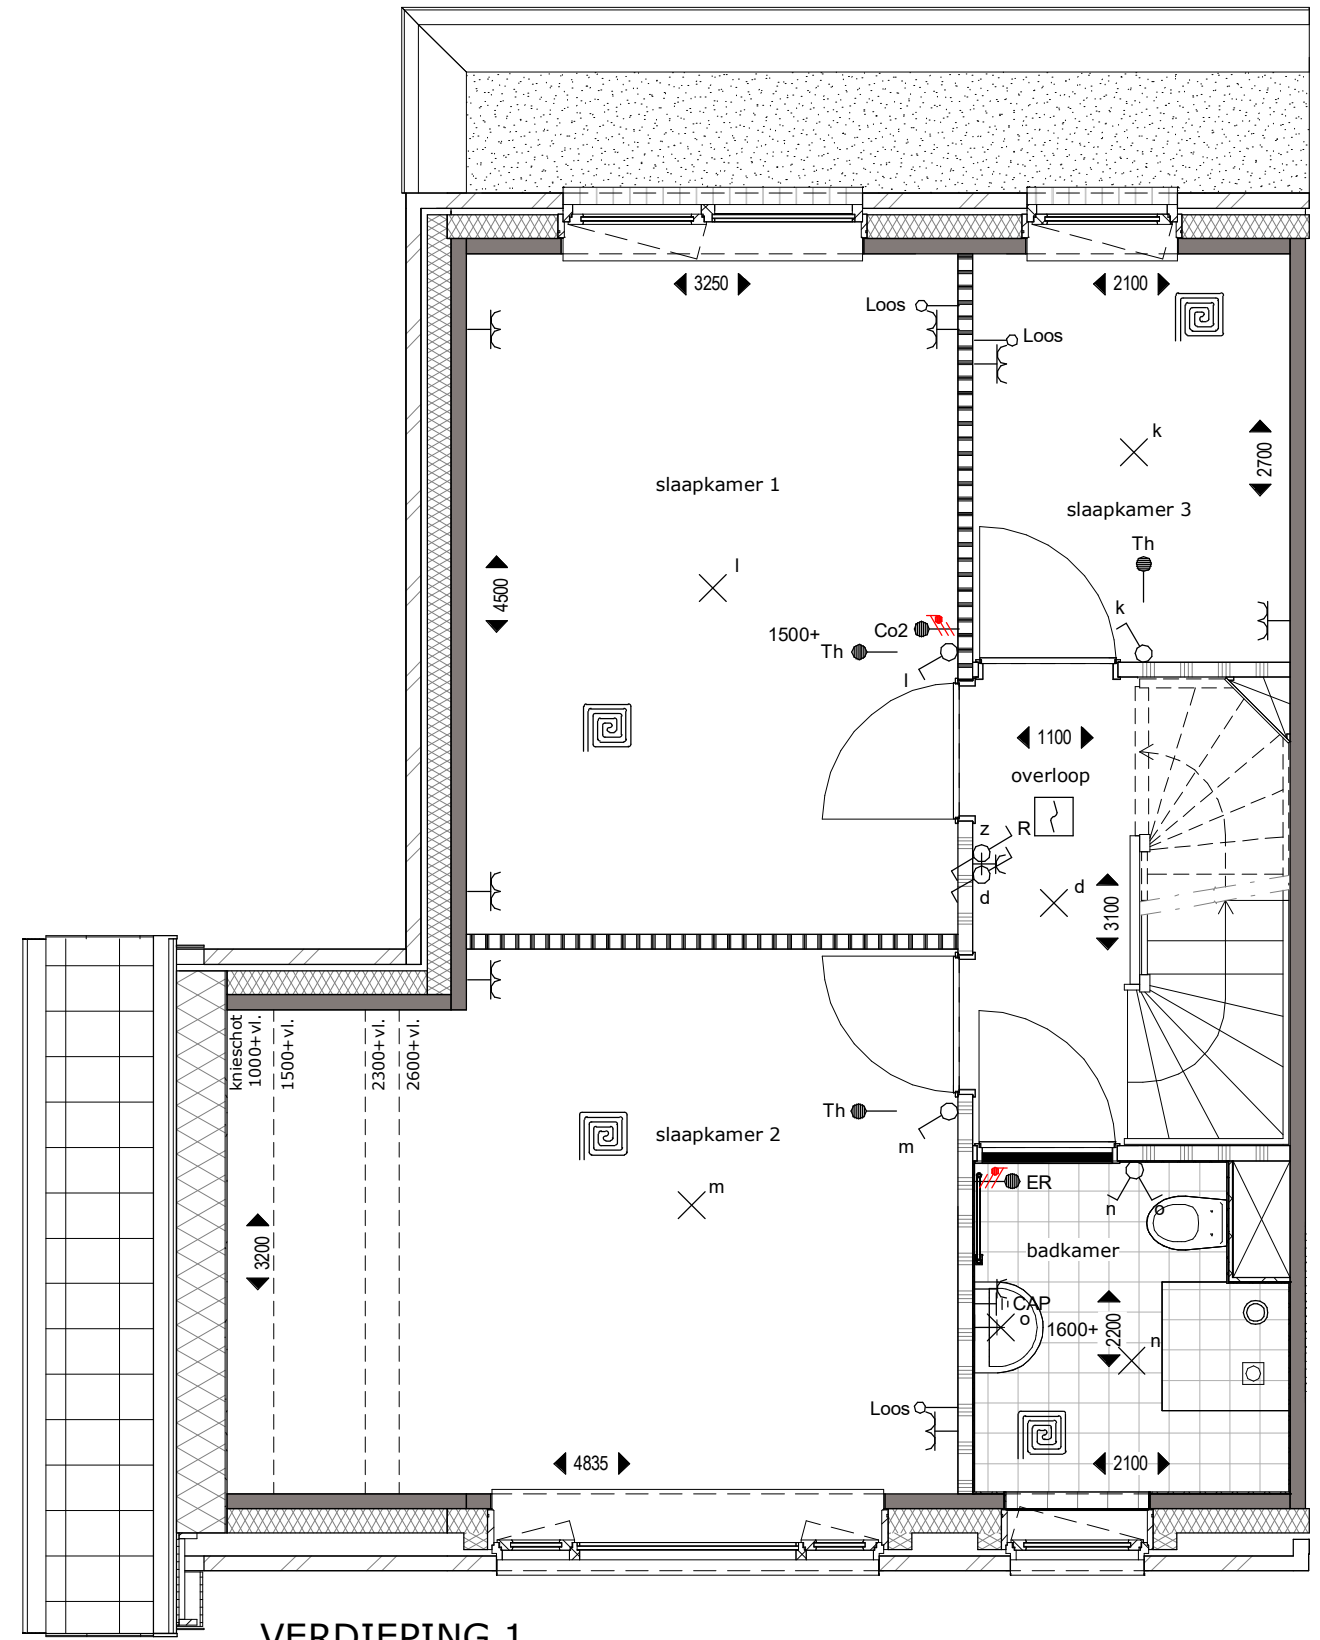

VERDIEPING 1


optie 1, uitbouw 1,2m




ACHTERGEVEL



ZIJGEVEL

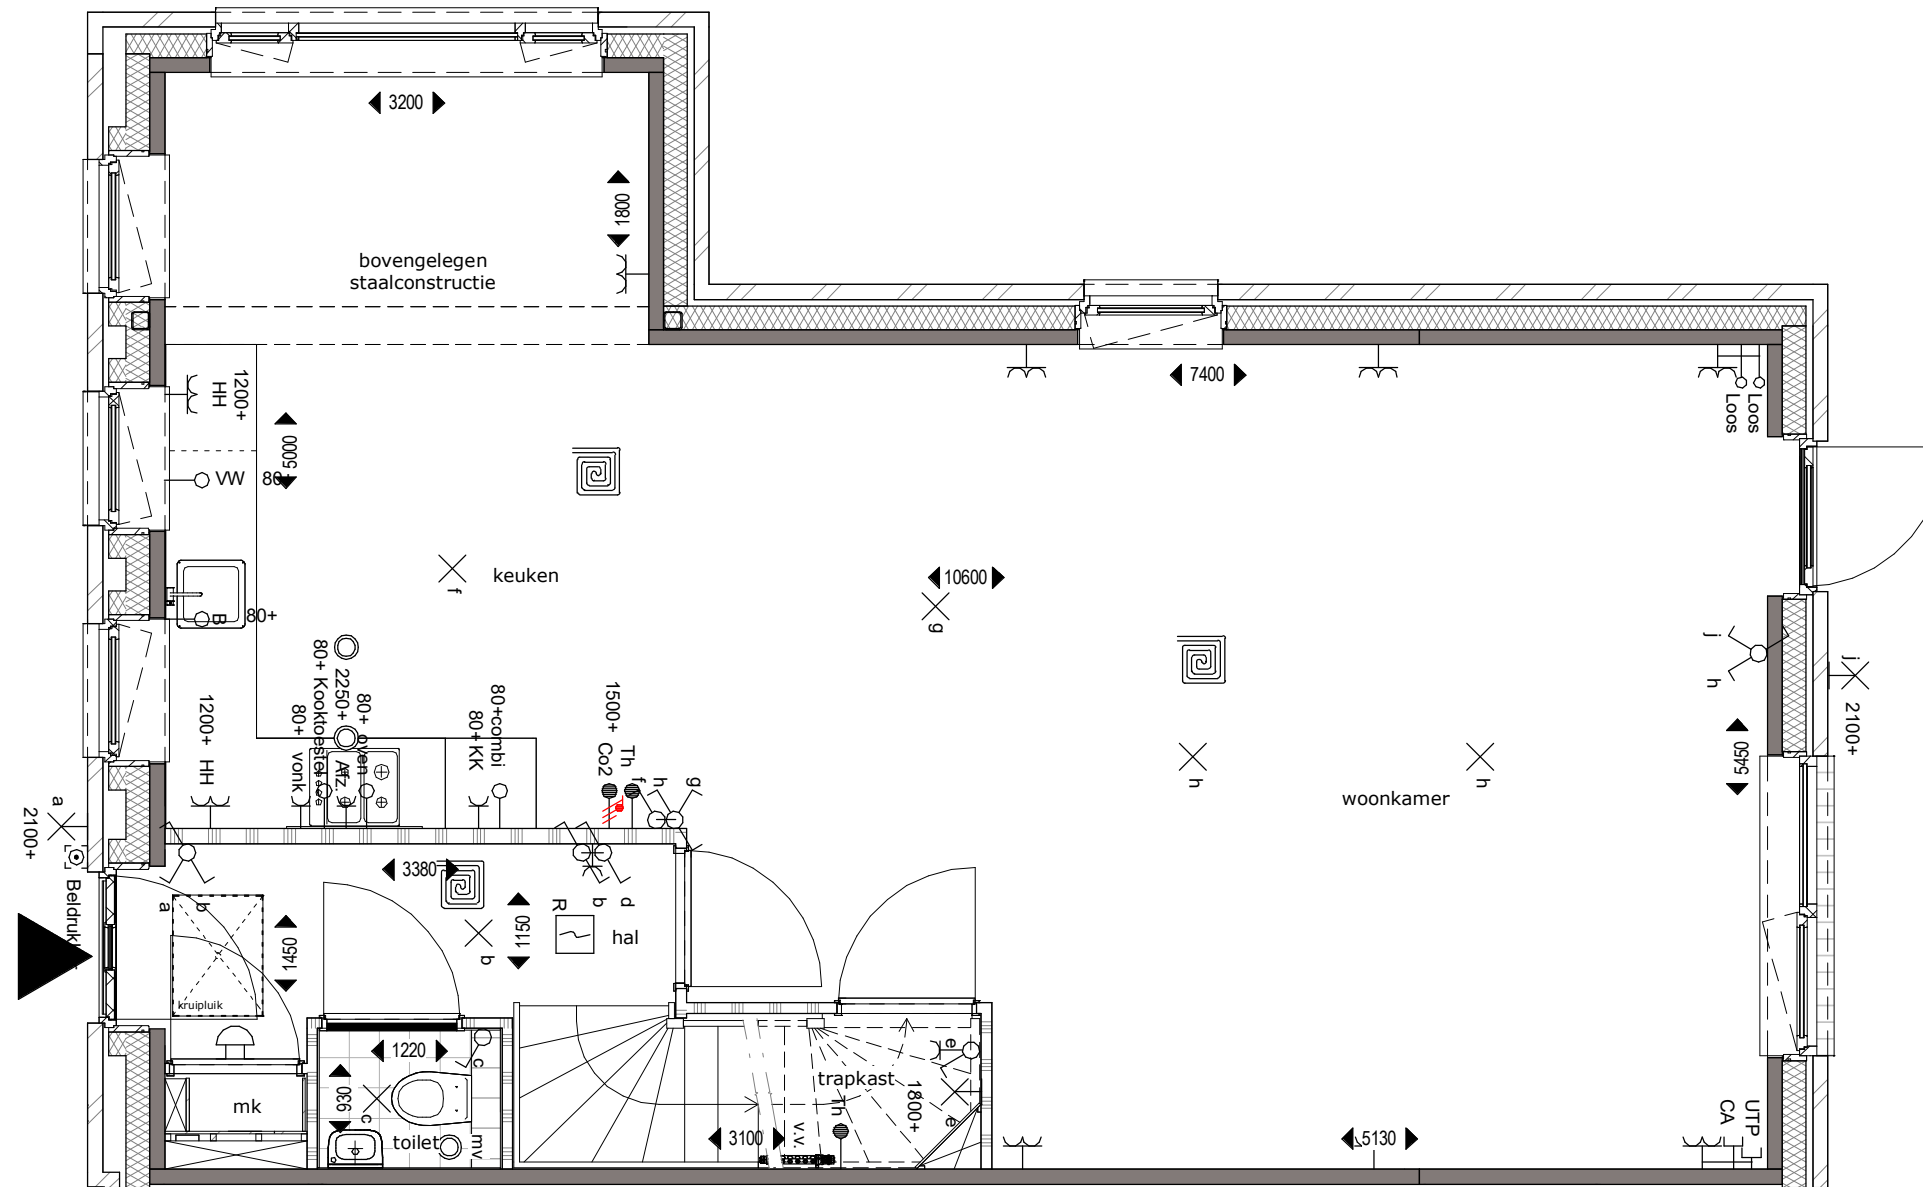

BEGANE GROND

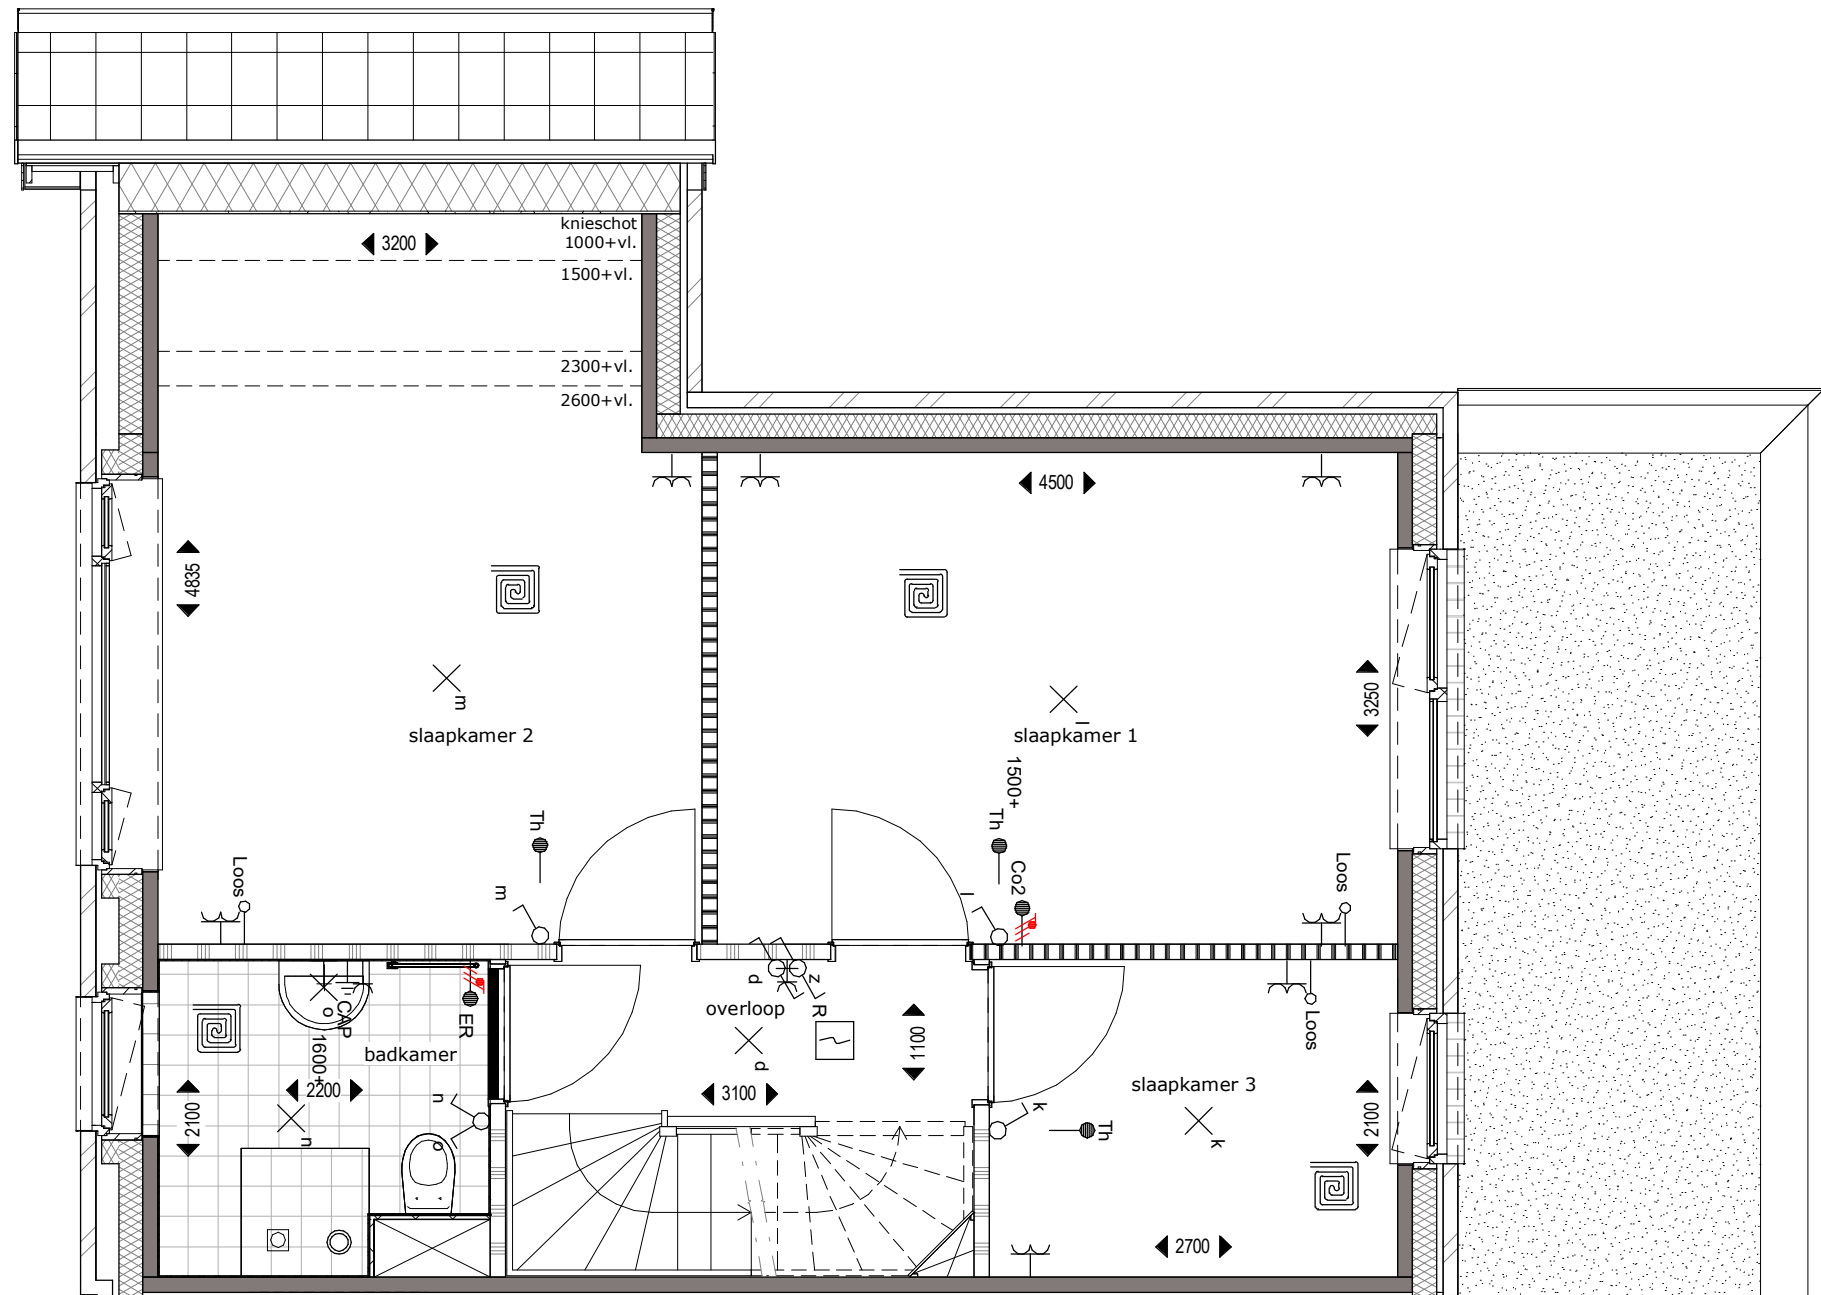

optie 2, uitbouw 2,4m


VERDIEPING 1



ACHTERGEVEL




ZIJGEVEL

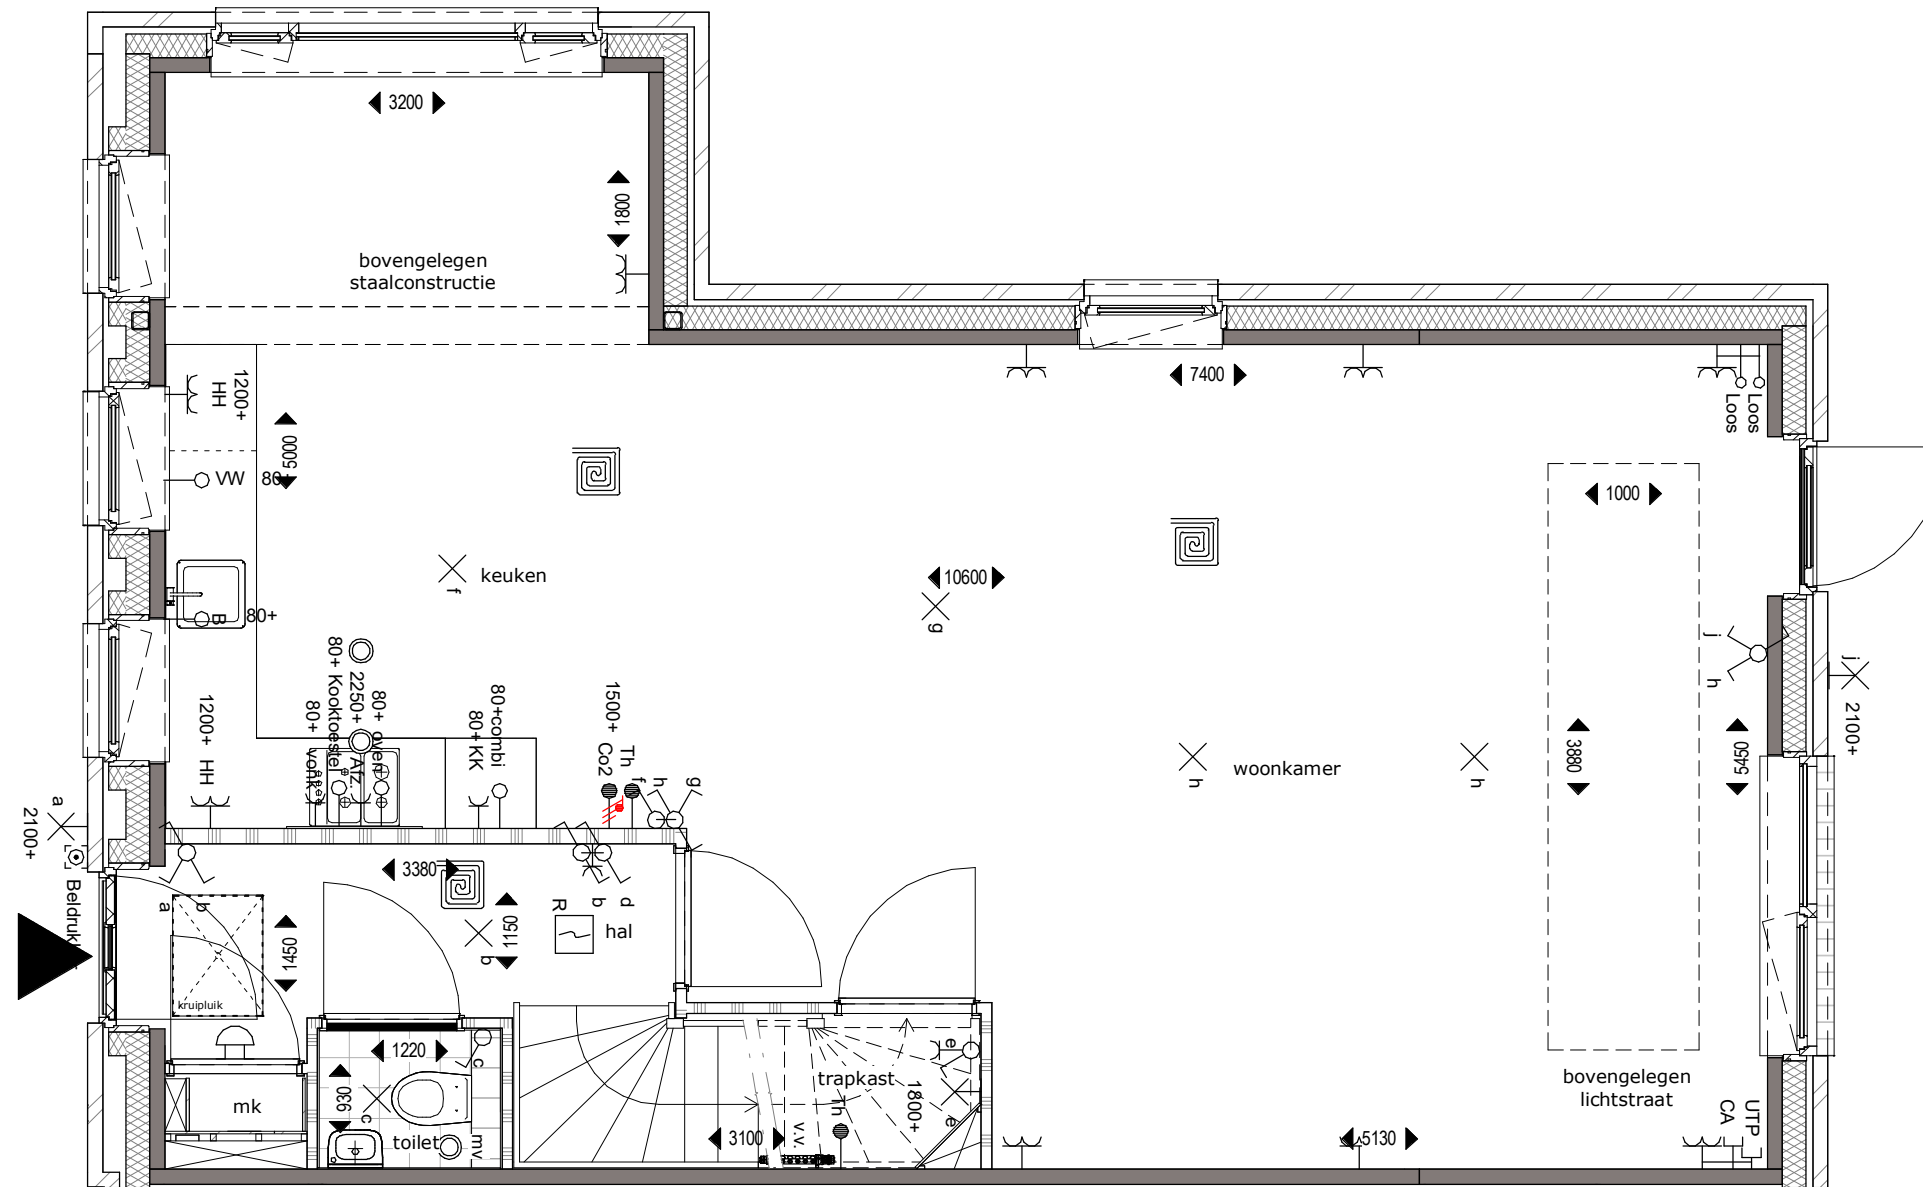

optie 2a, lichtstraat in uitbouw 2,4m

BEGANE GROND

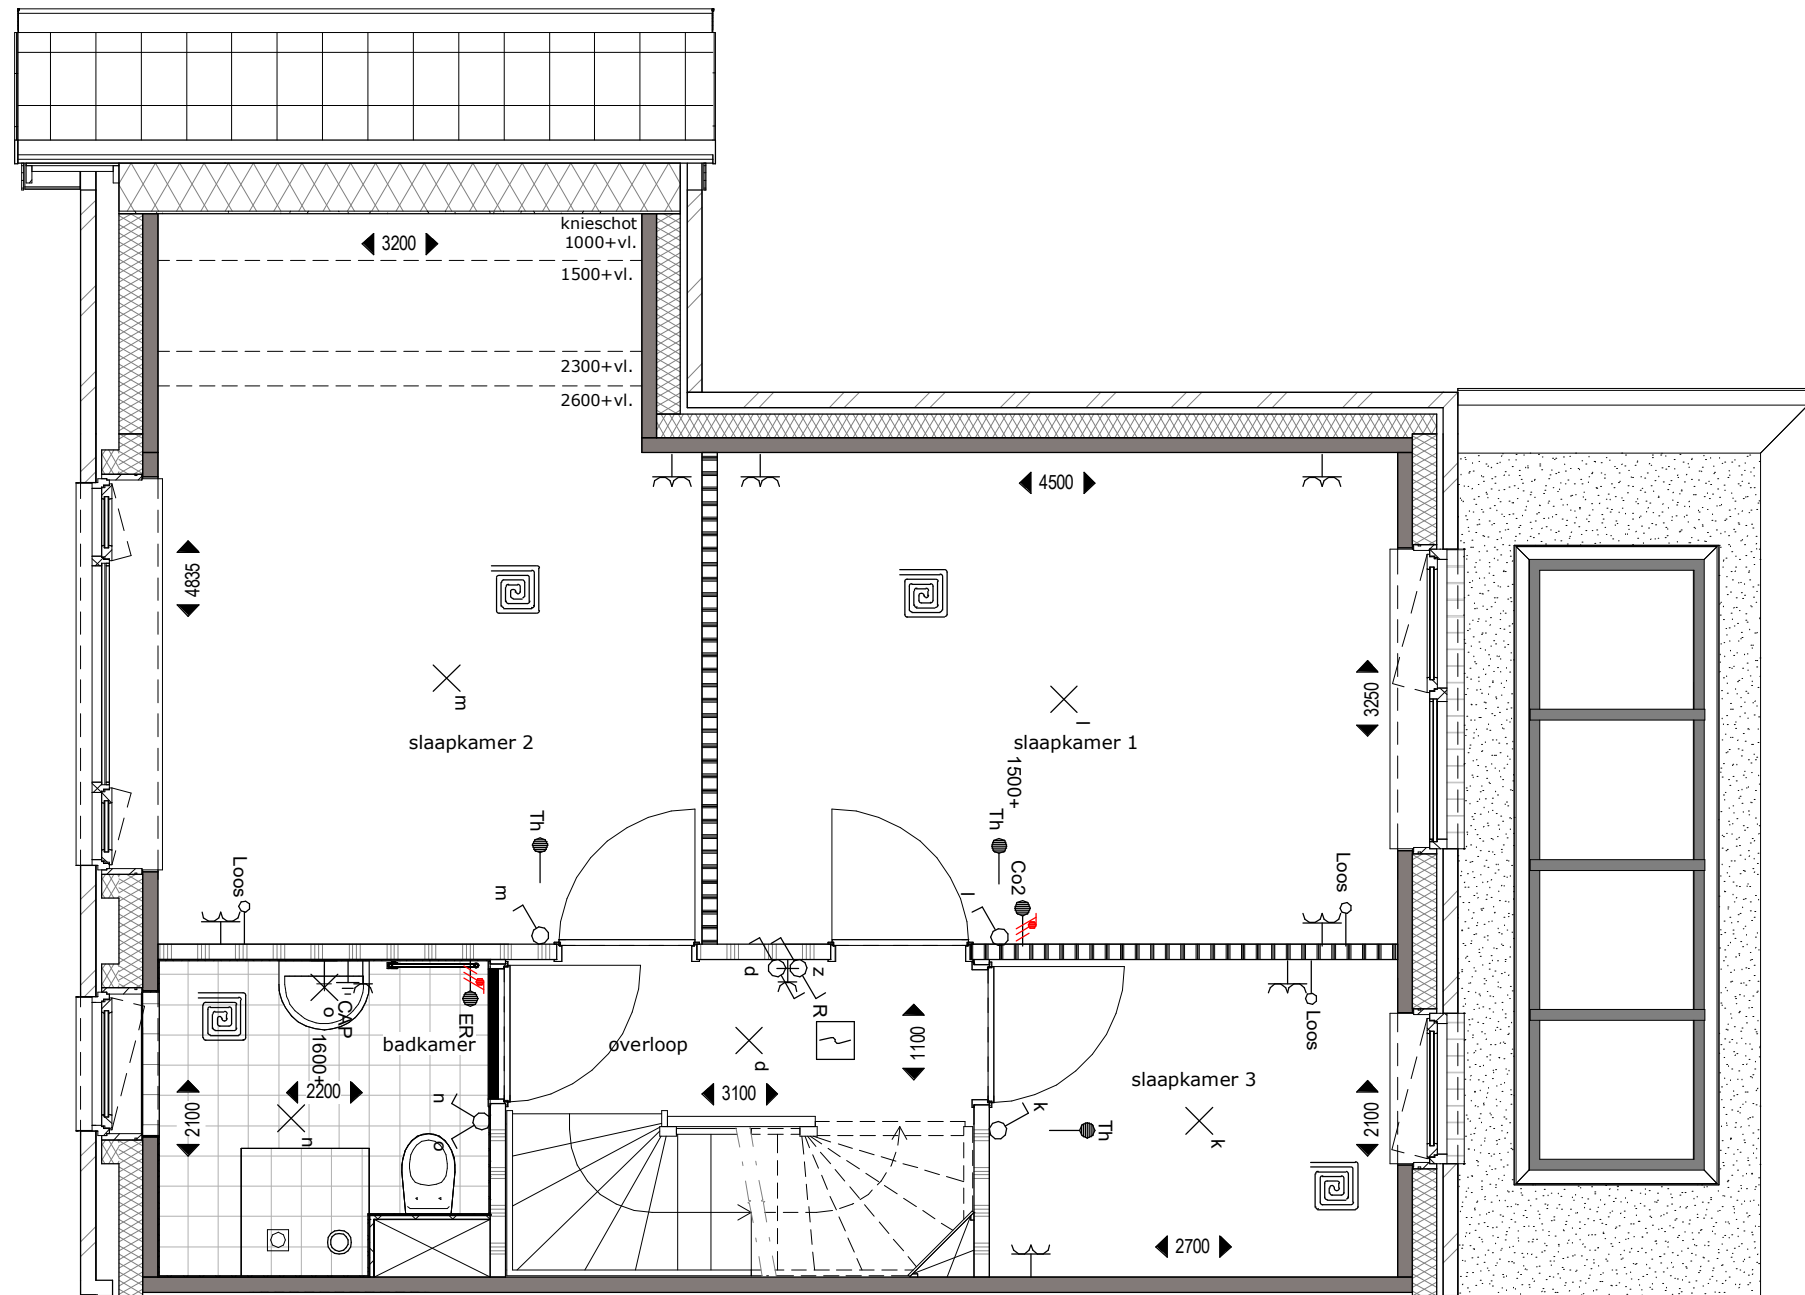


optie 2a, lichtstraat in uitbouw 2,4m

VERDIEPING 1




ACHTERGEVEL

optie 2a, lichtstraat in uitbouw 2,4m

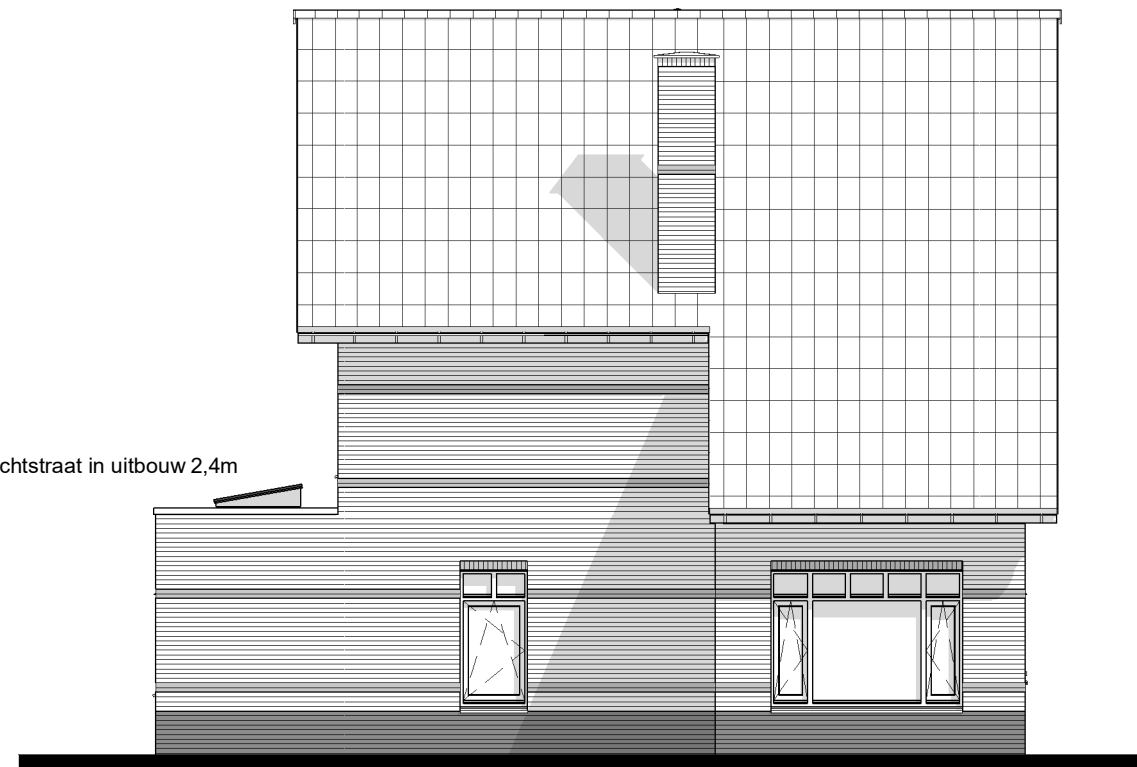


ZIJGEVEL

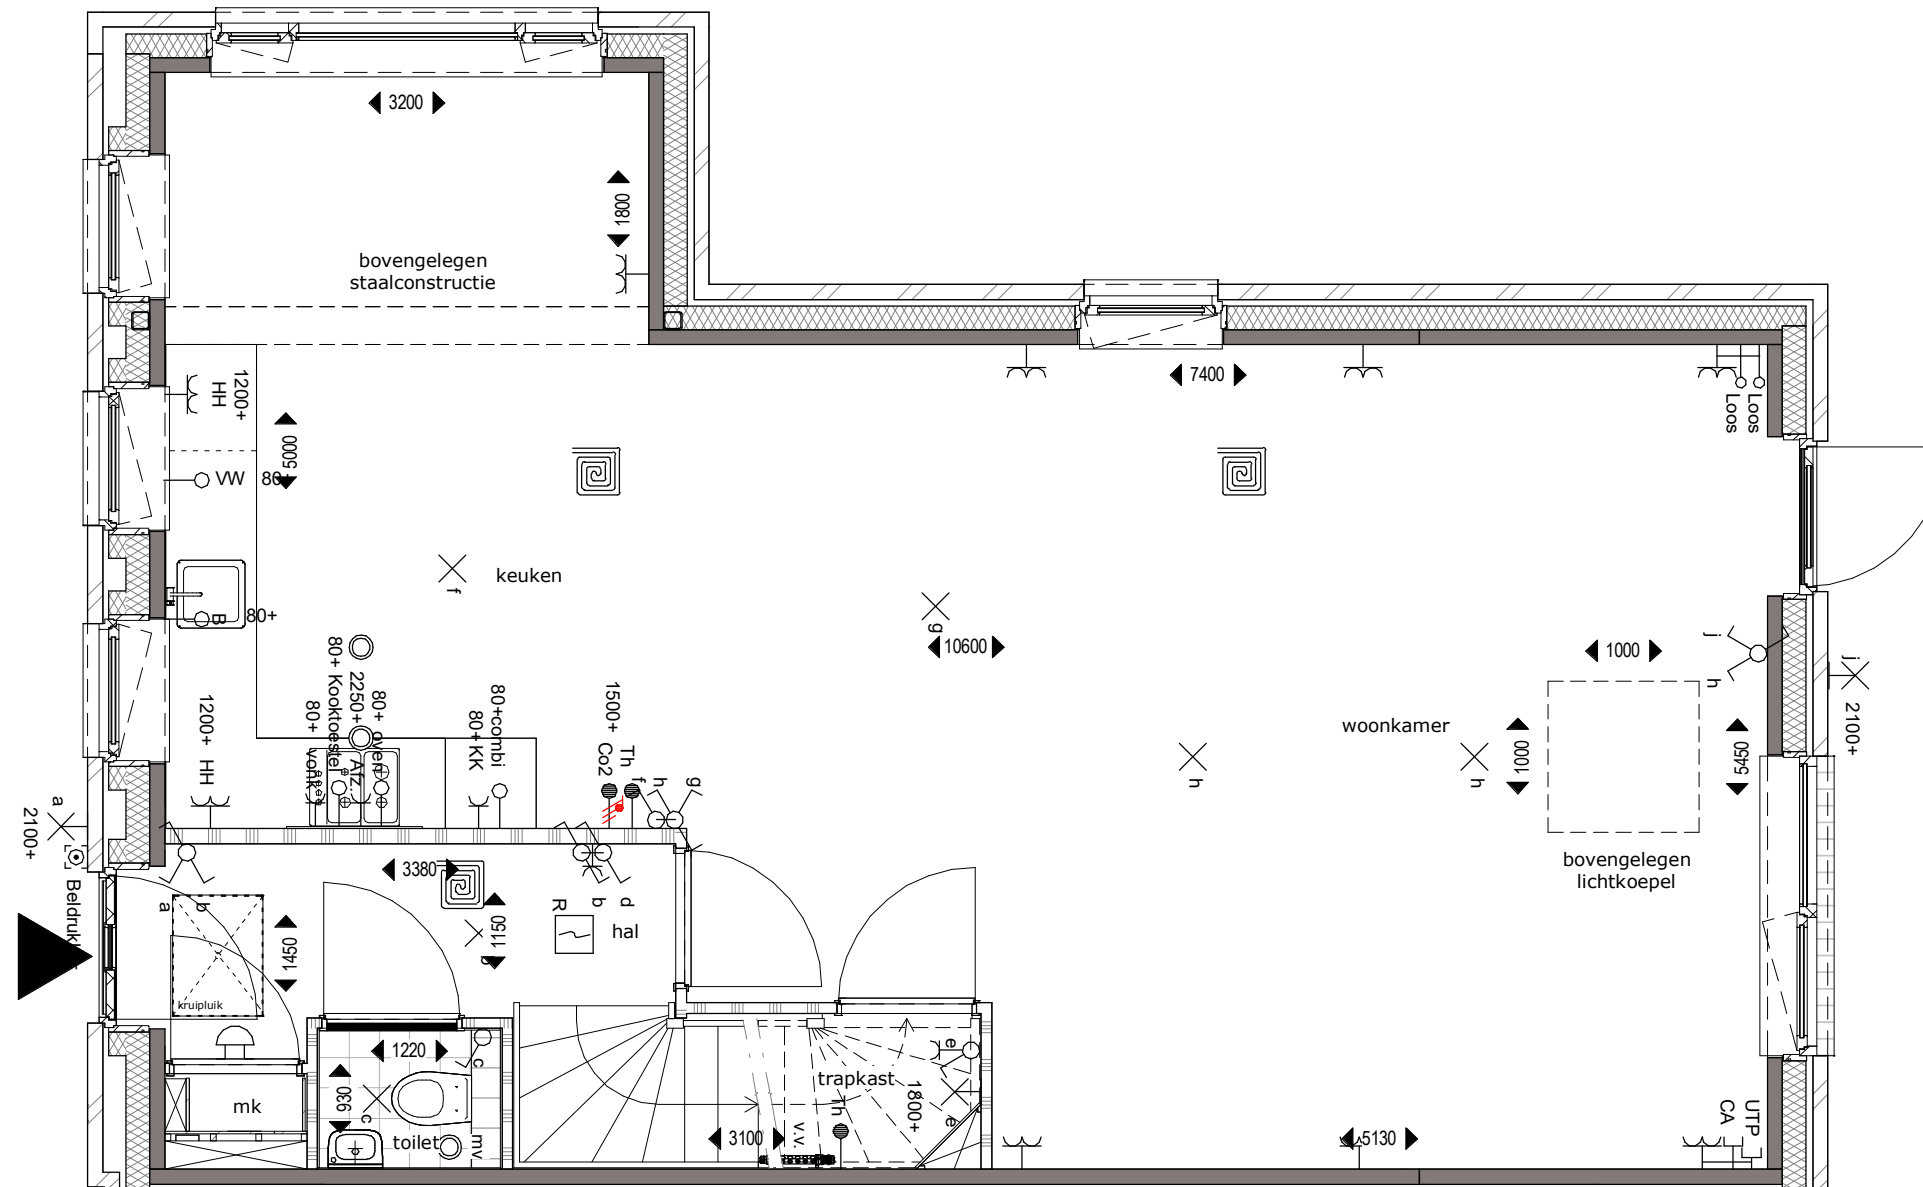

optie 2b, lichtkoepel in uitbouw 2,4m

BEGANE GROND

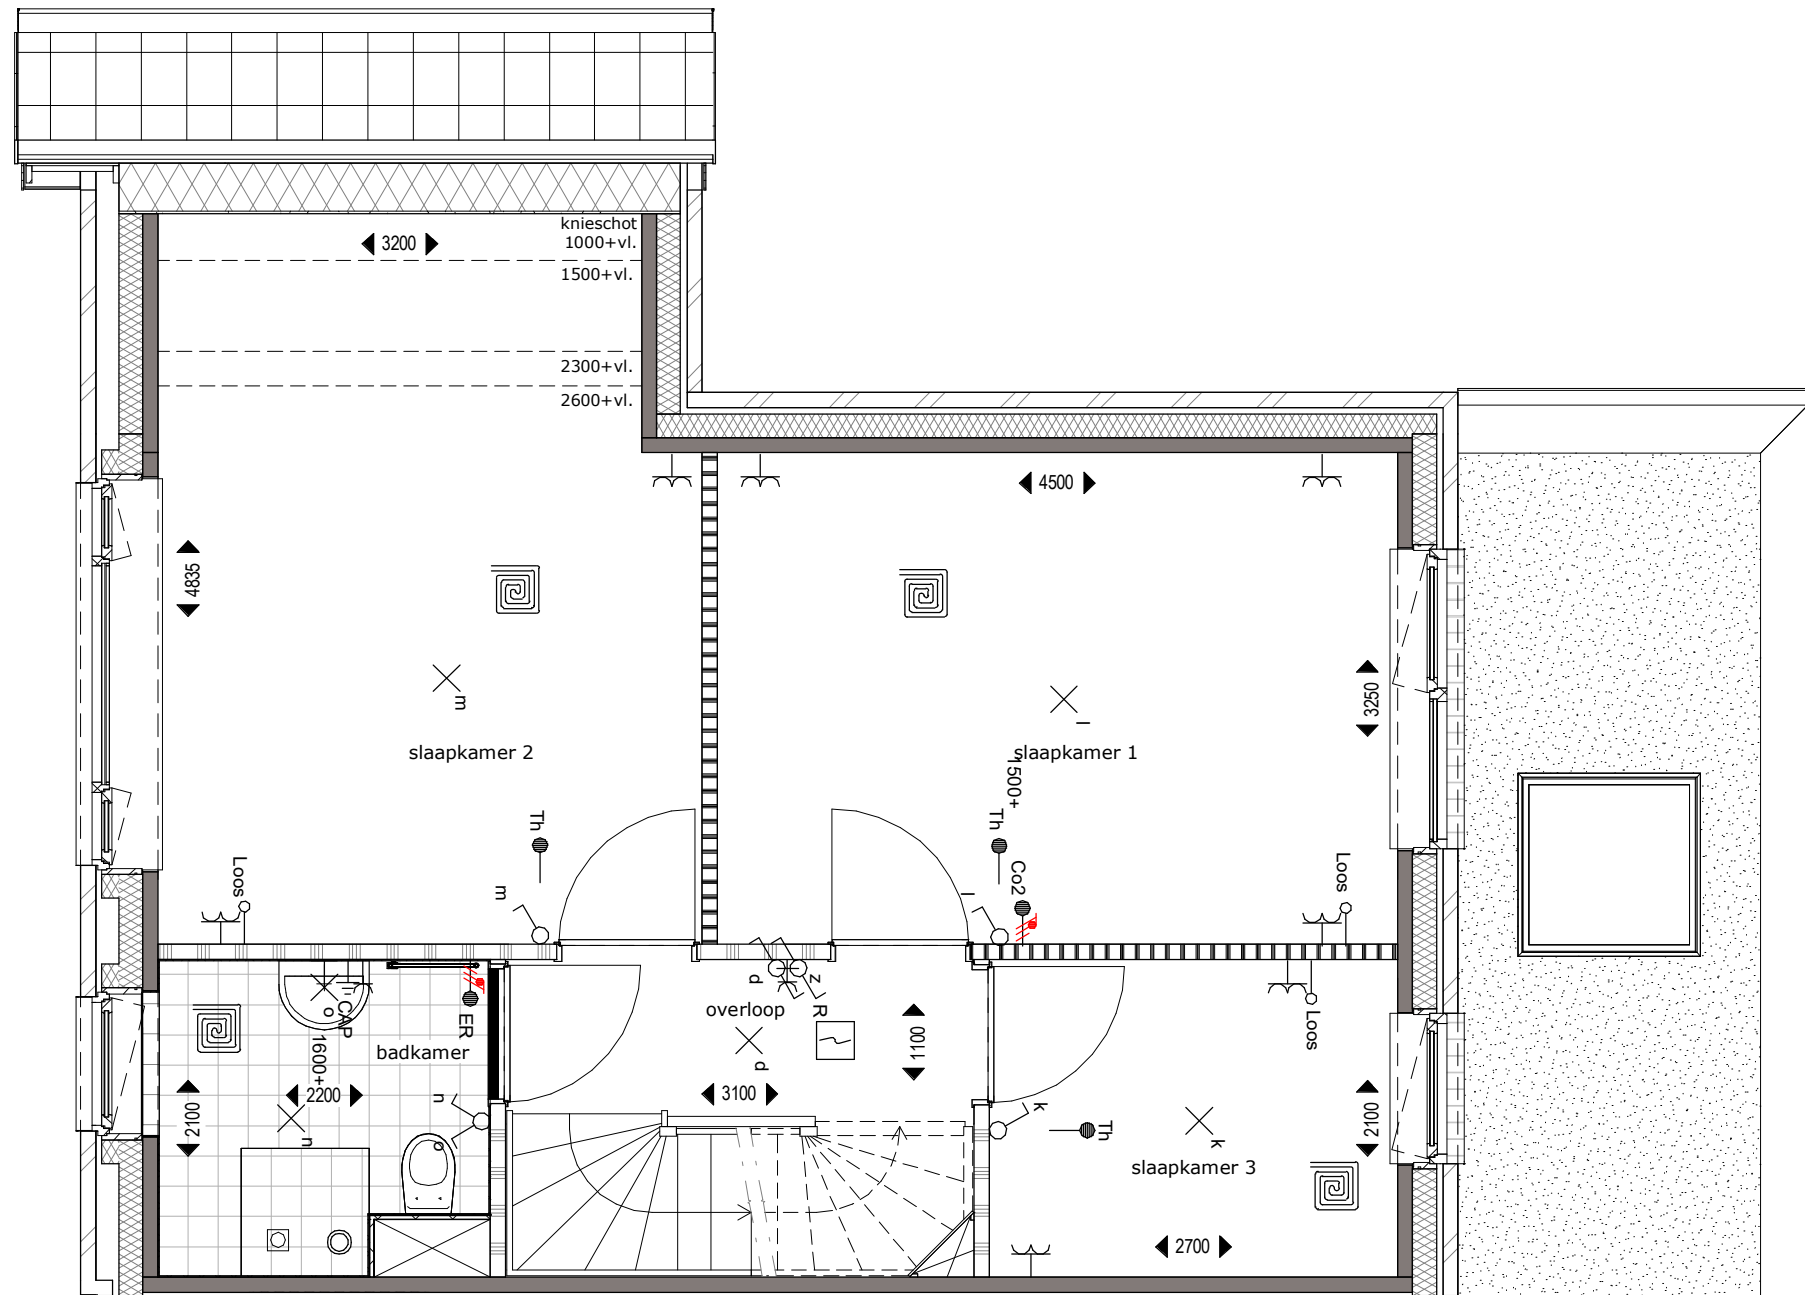

optie 2b, lichtkoepel in uitbouw 2,4m

VERDIEPING 1




ACHTERGEVEL


optie 2b, lichtkoepel in uitbouw 2,4m



ZIJGEVEL

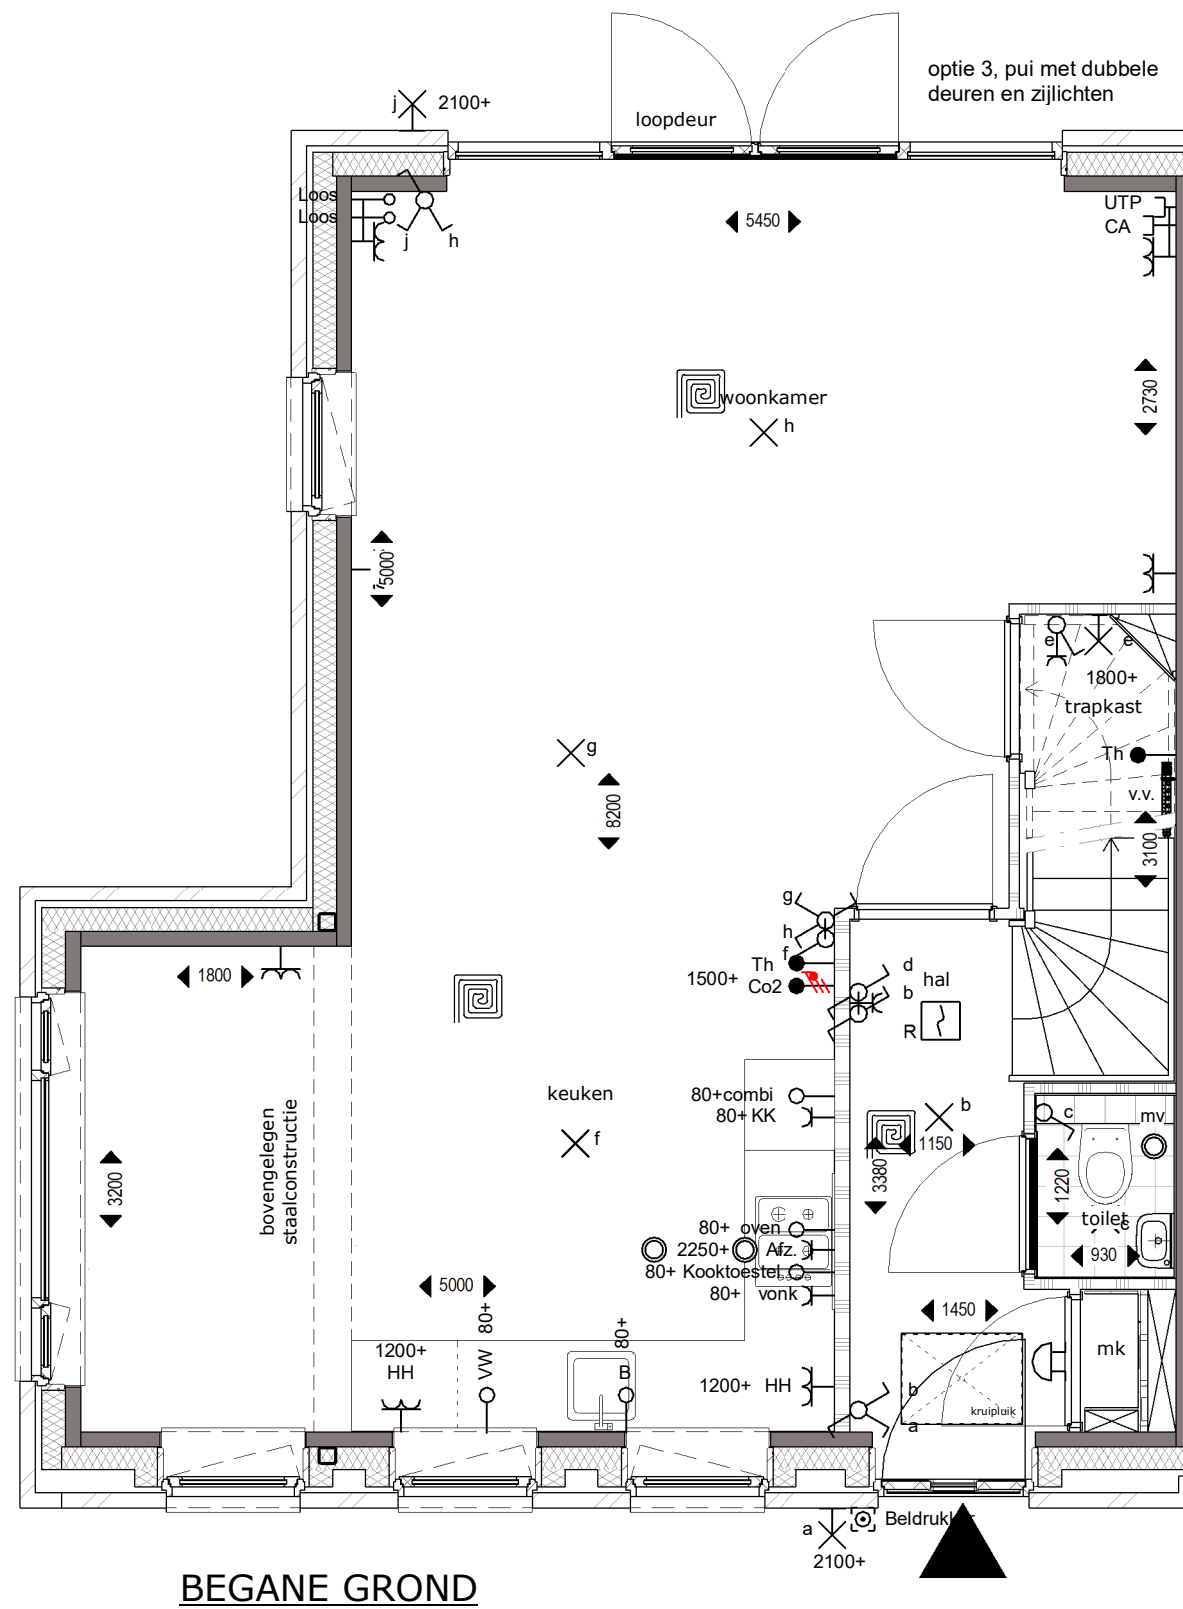


ACHTERGEVEL

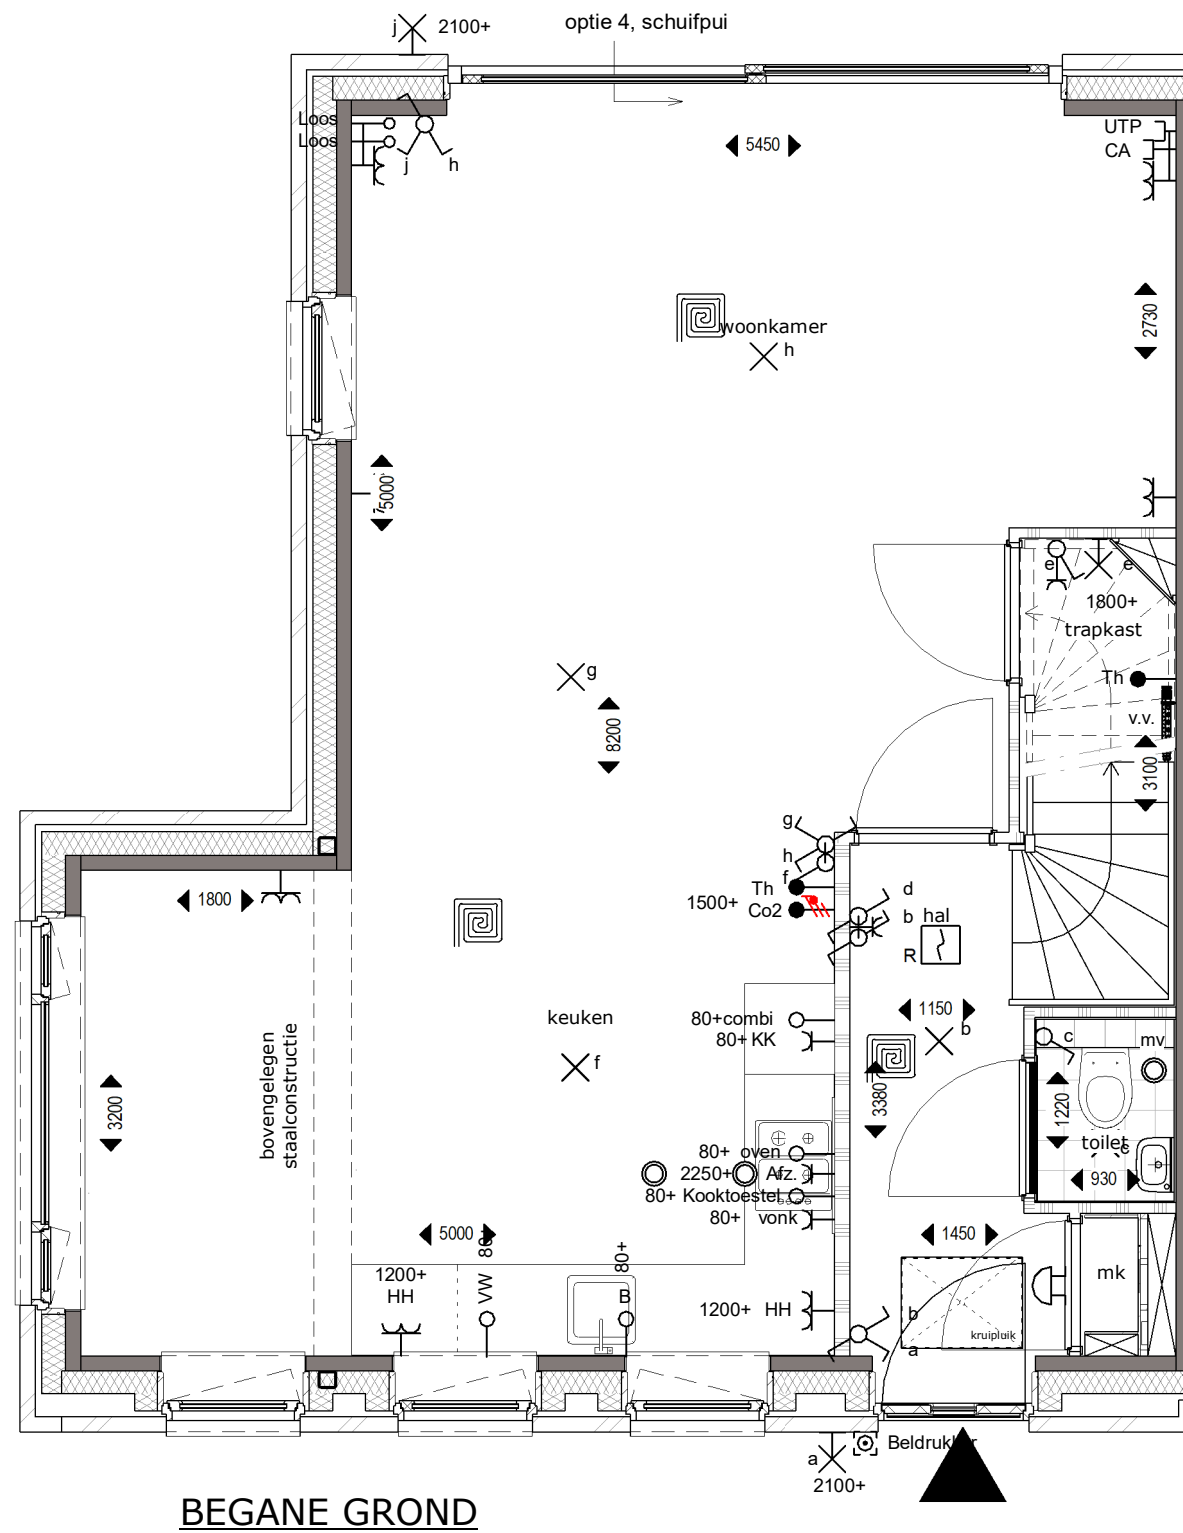


BEGANE GROND





ACHTERGEVEL

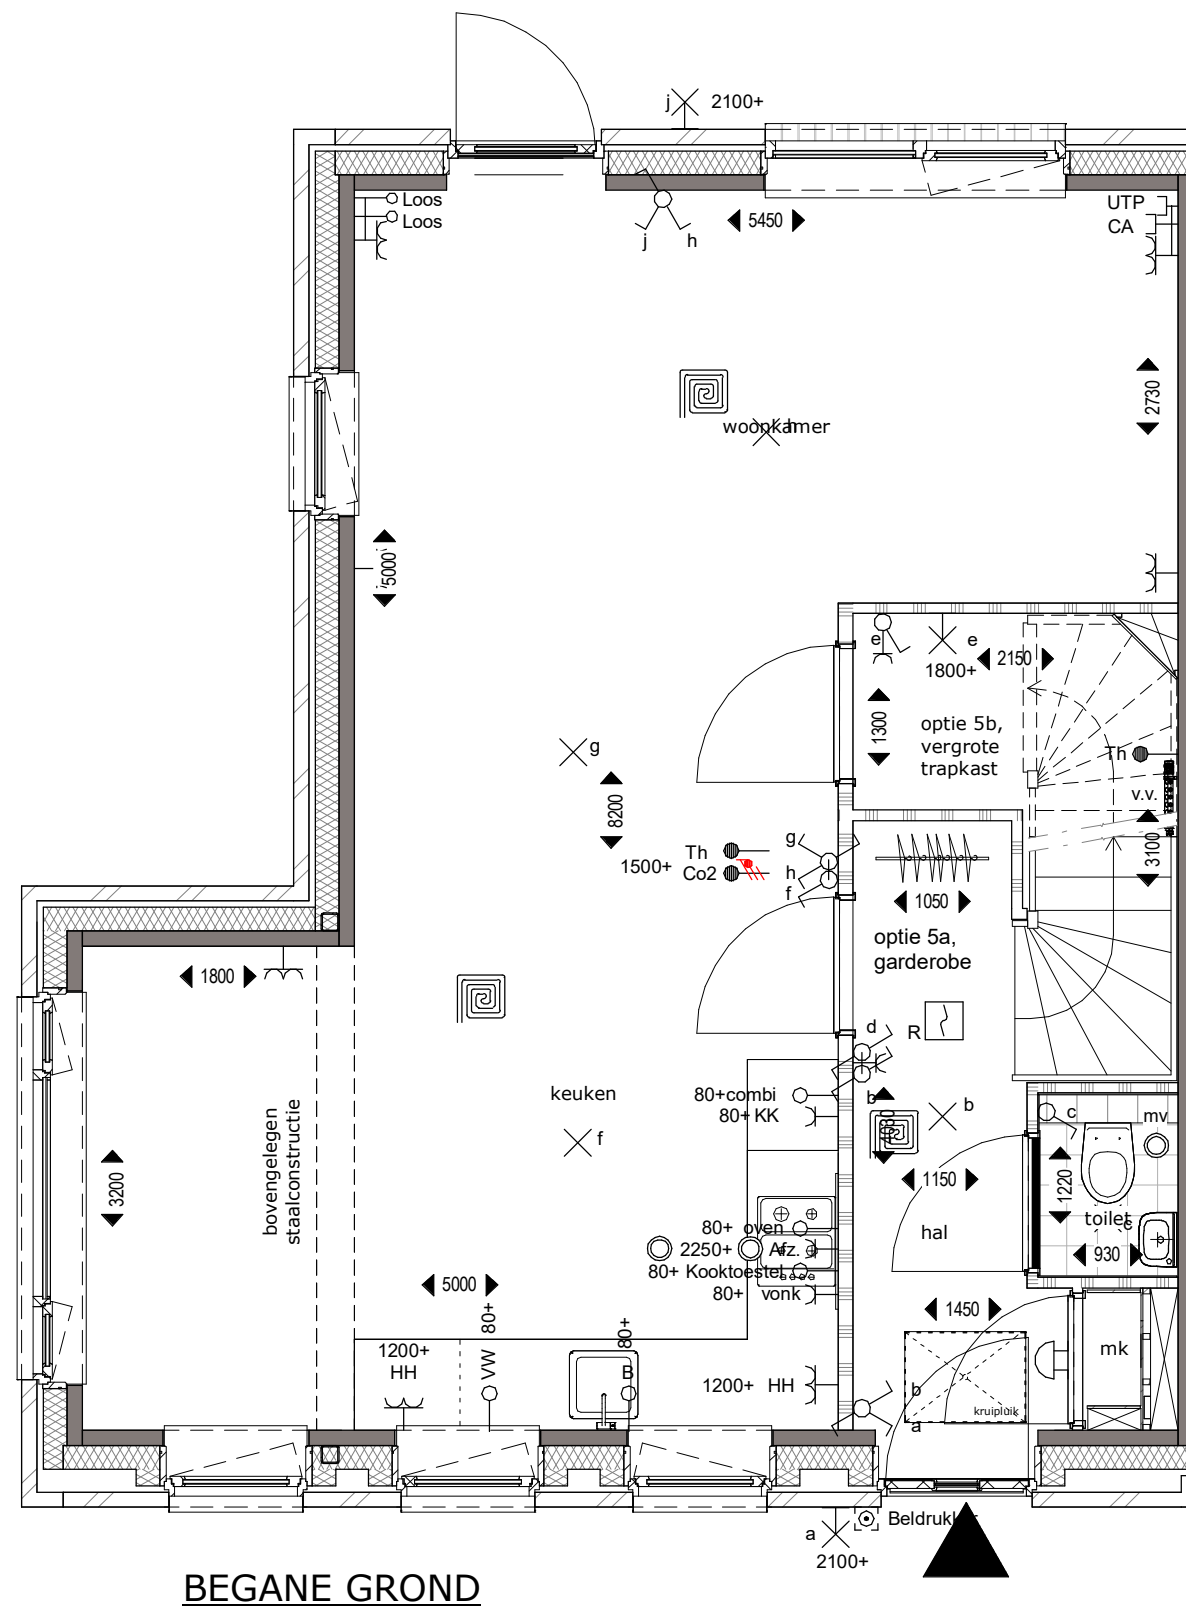

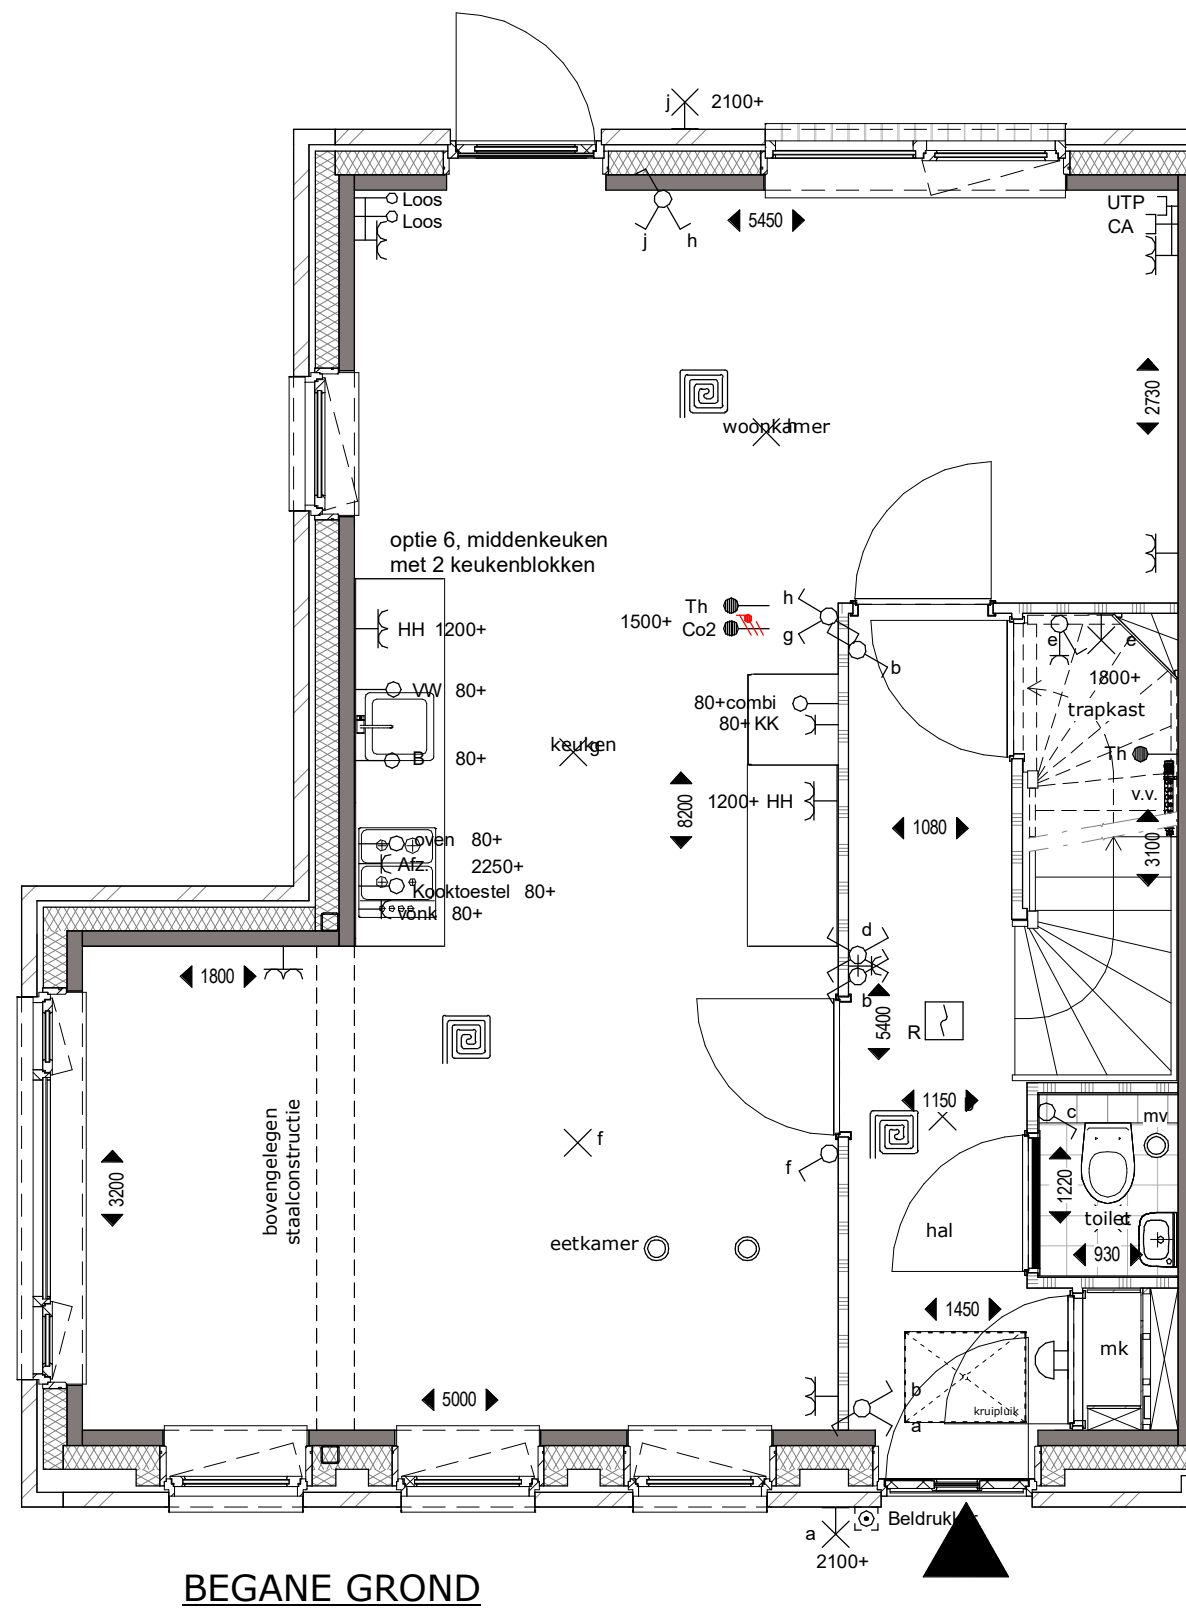


BEGANE GROND

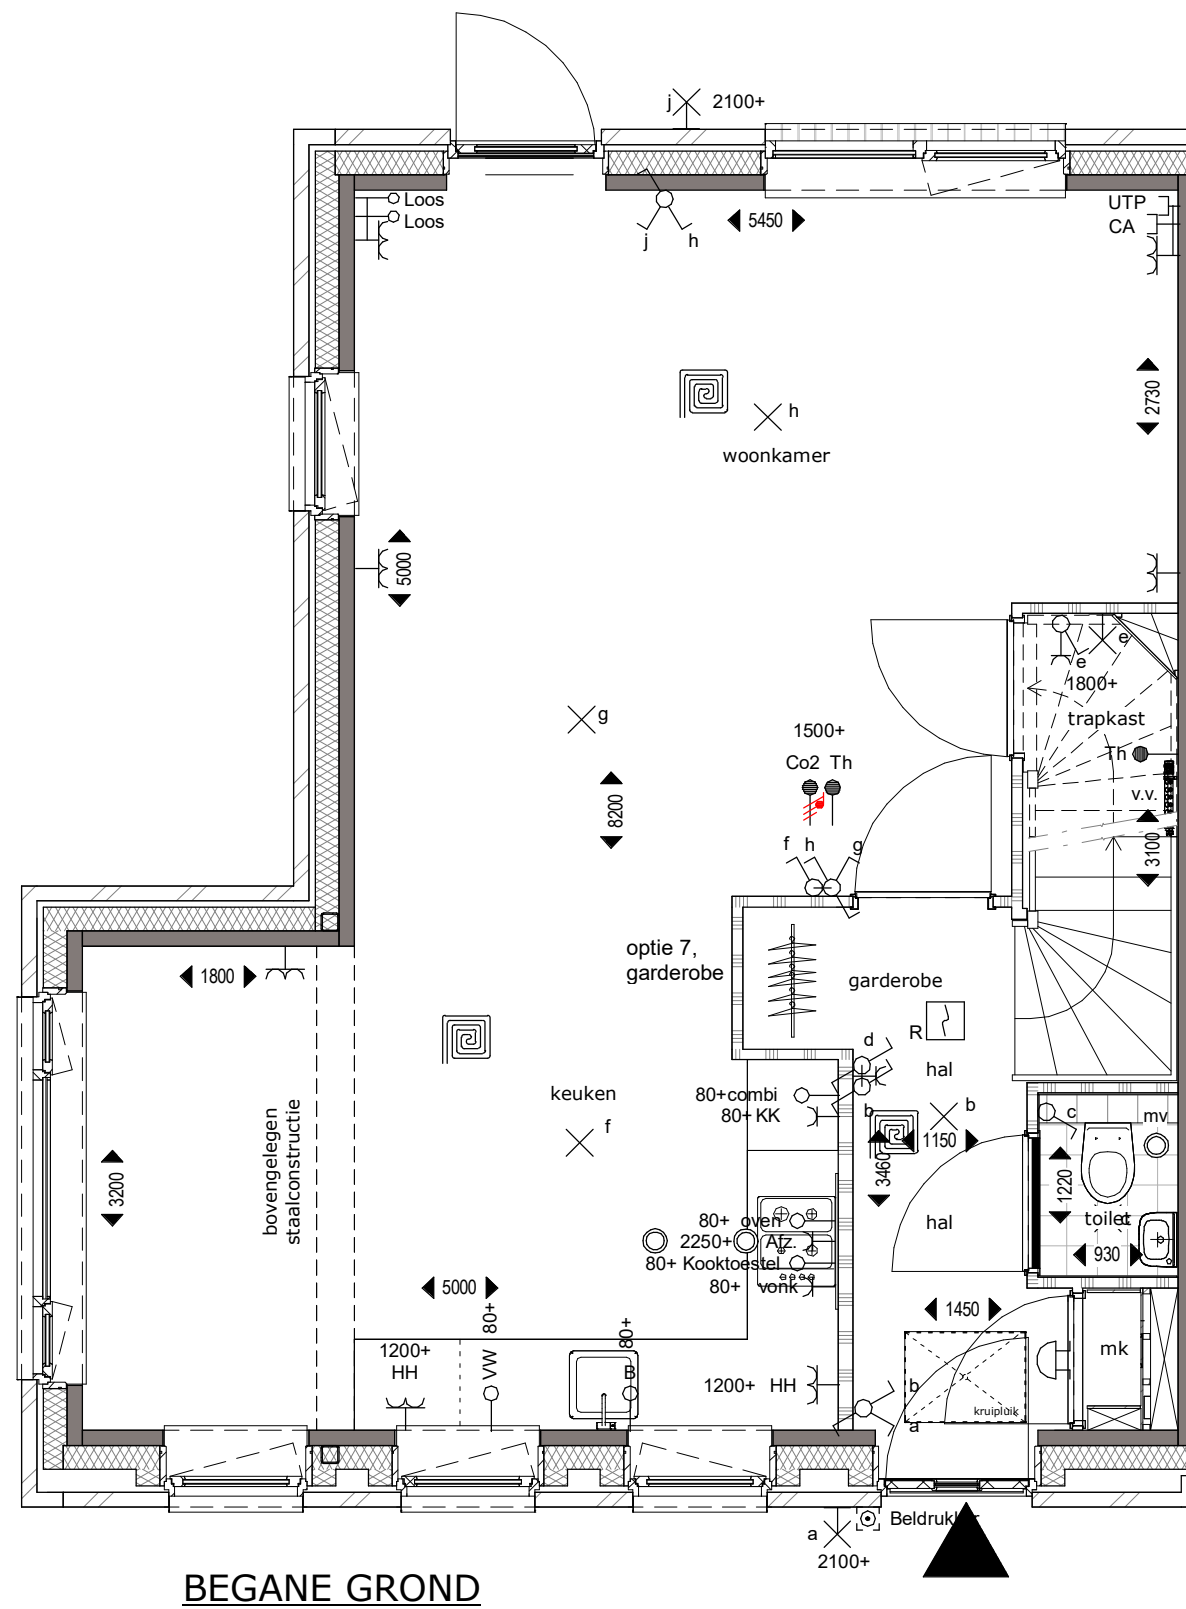


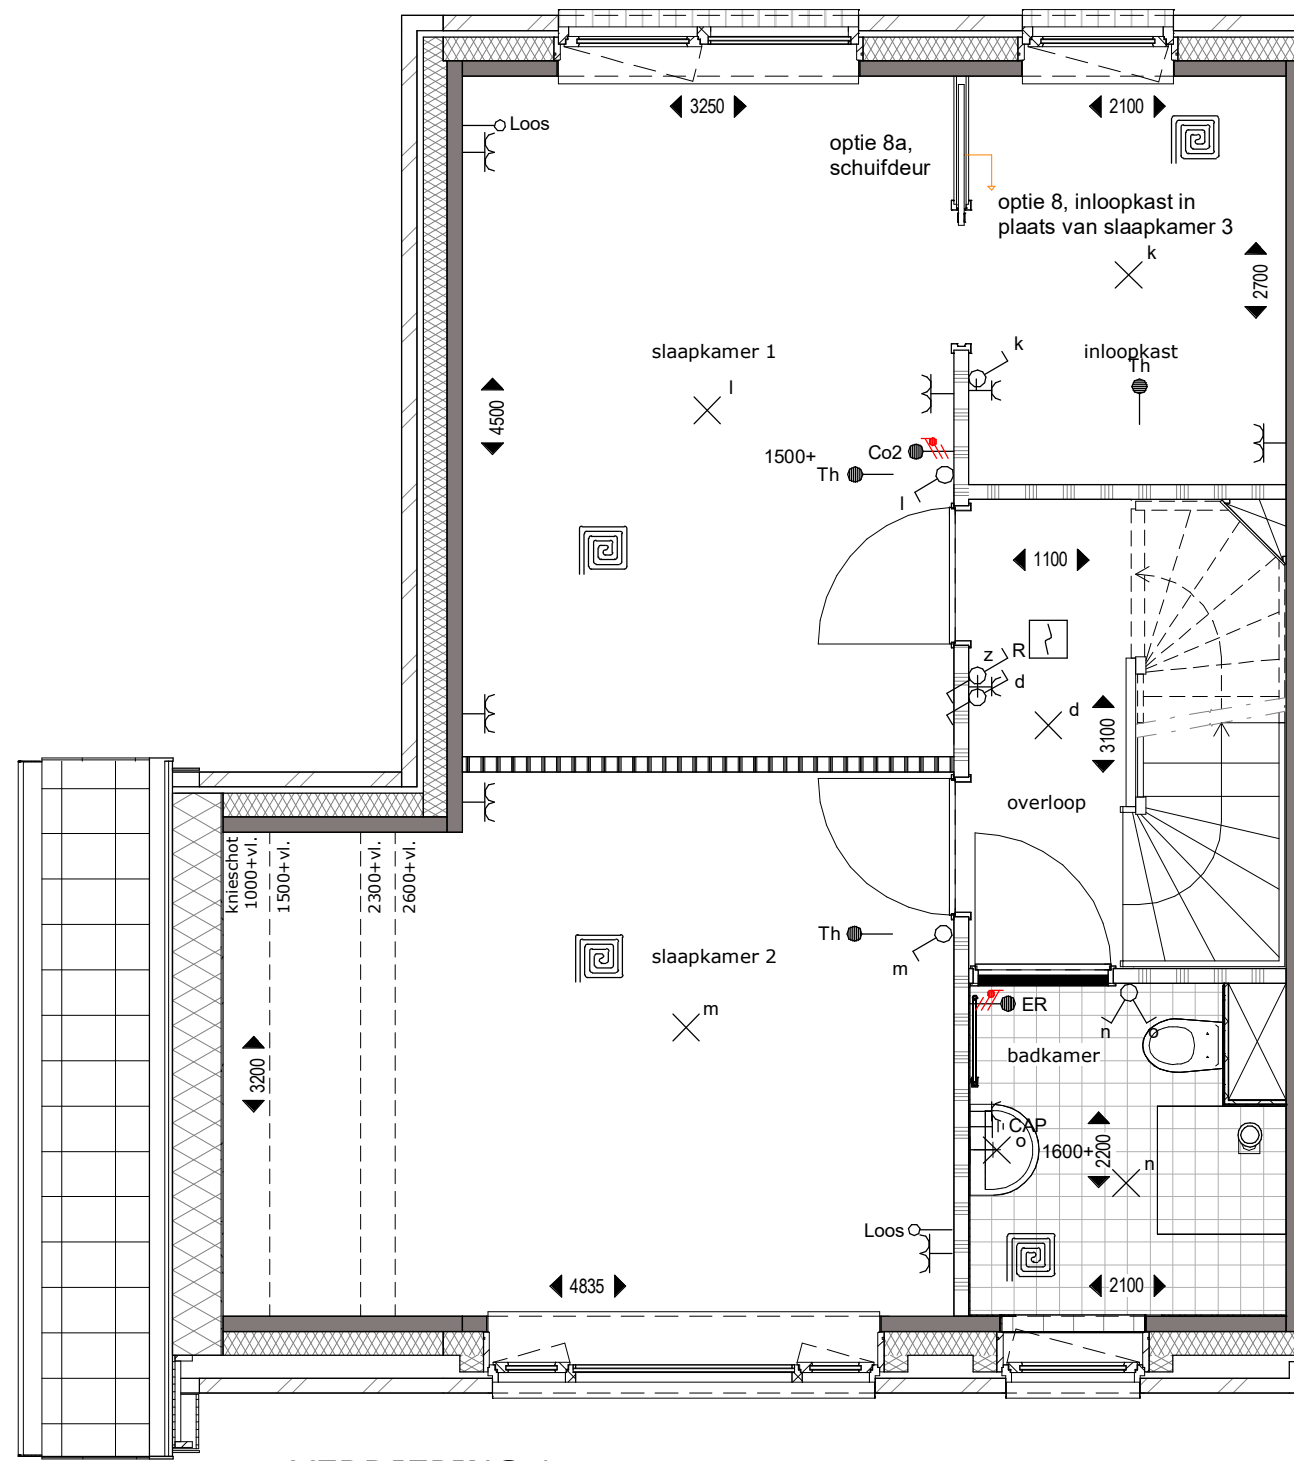


VERDIEPING 1

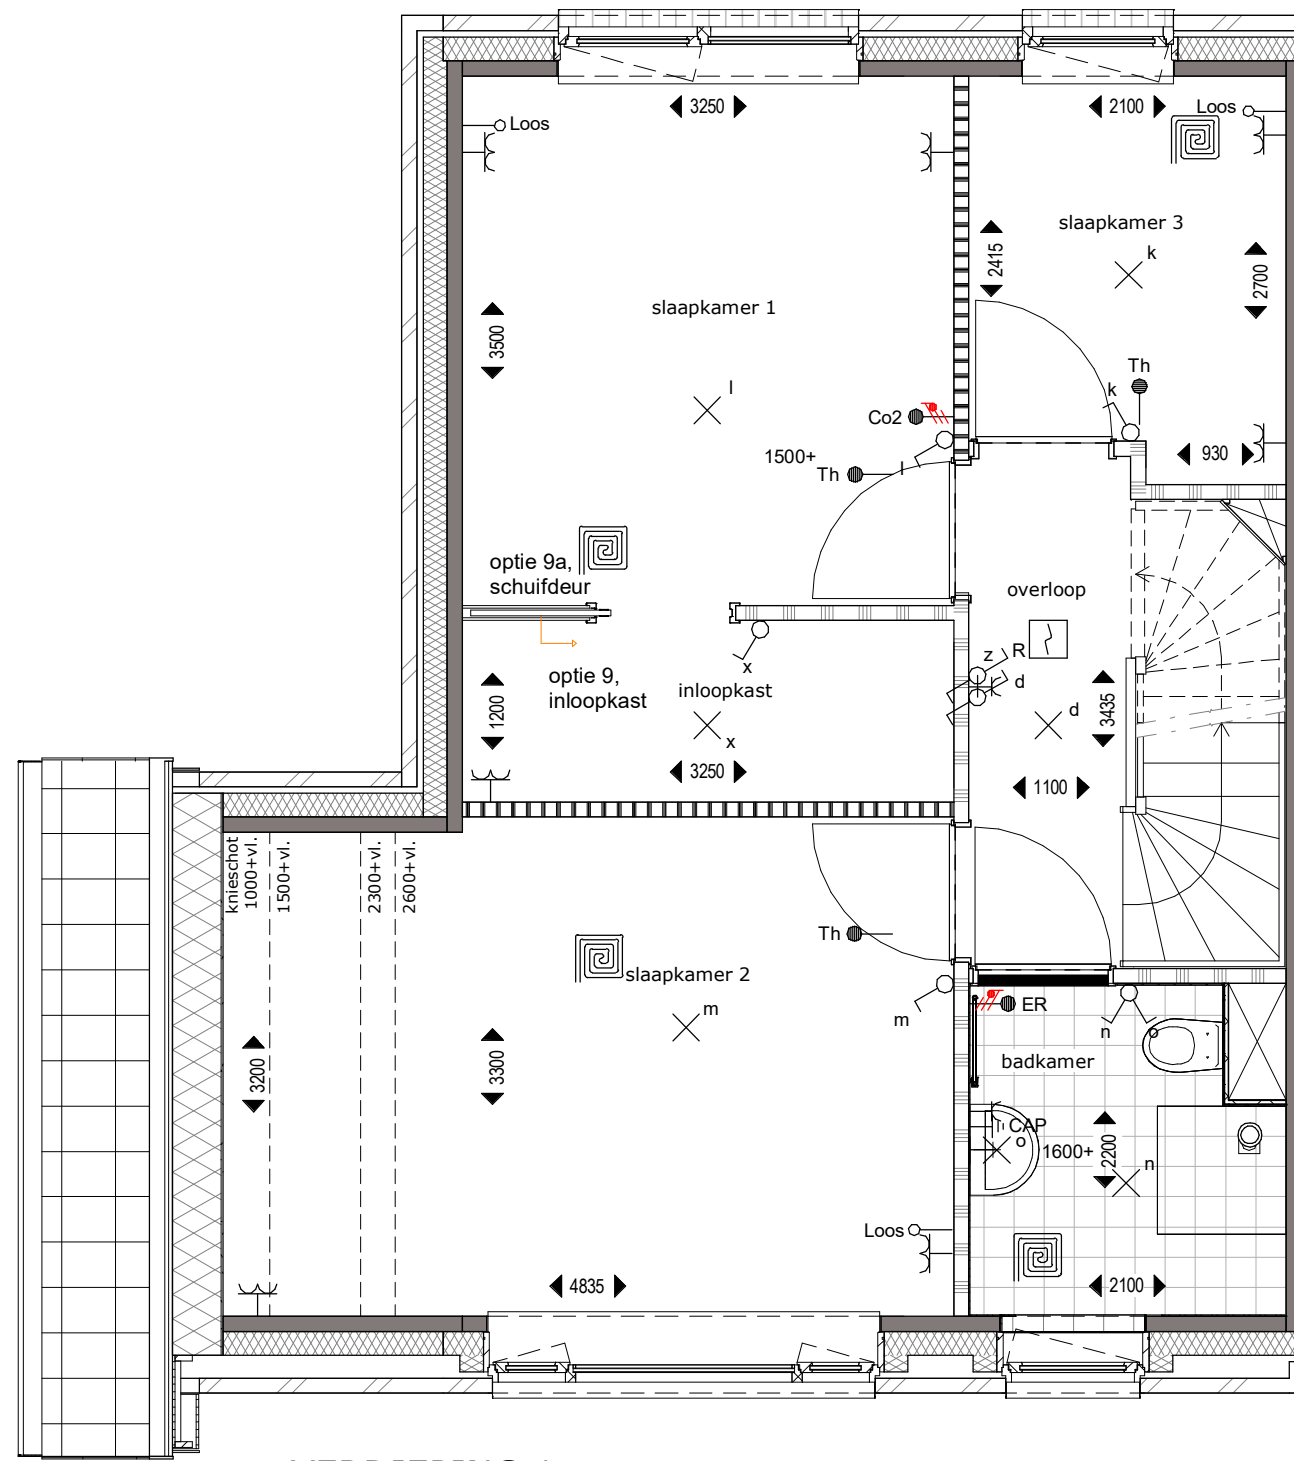


VERDIEPING 1

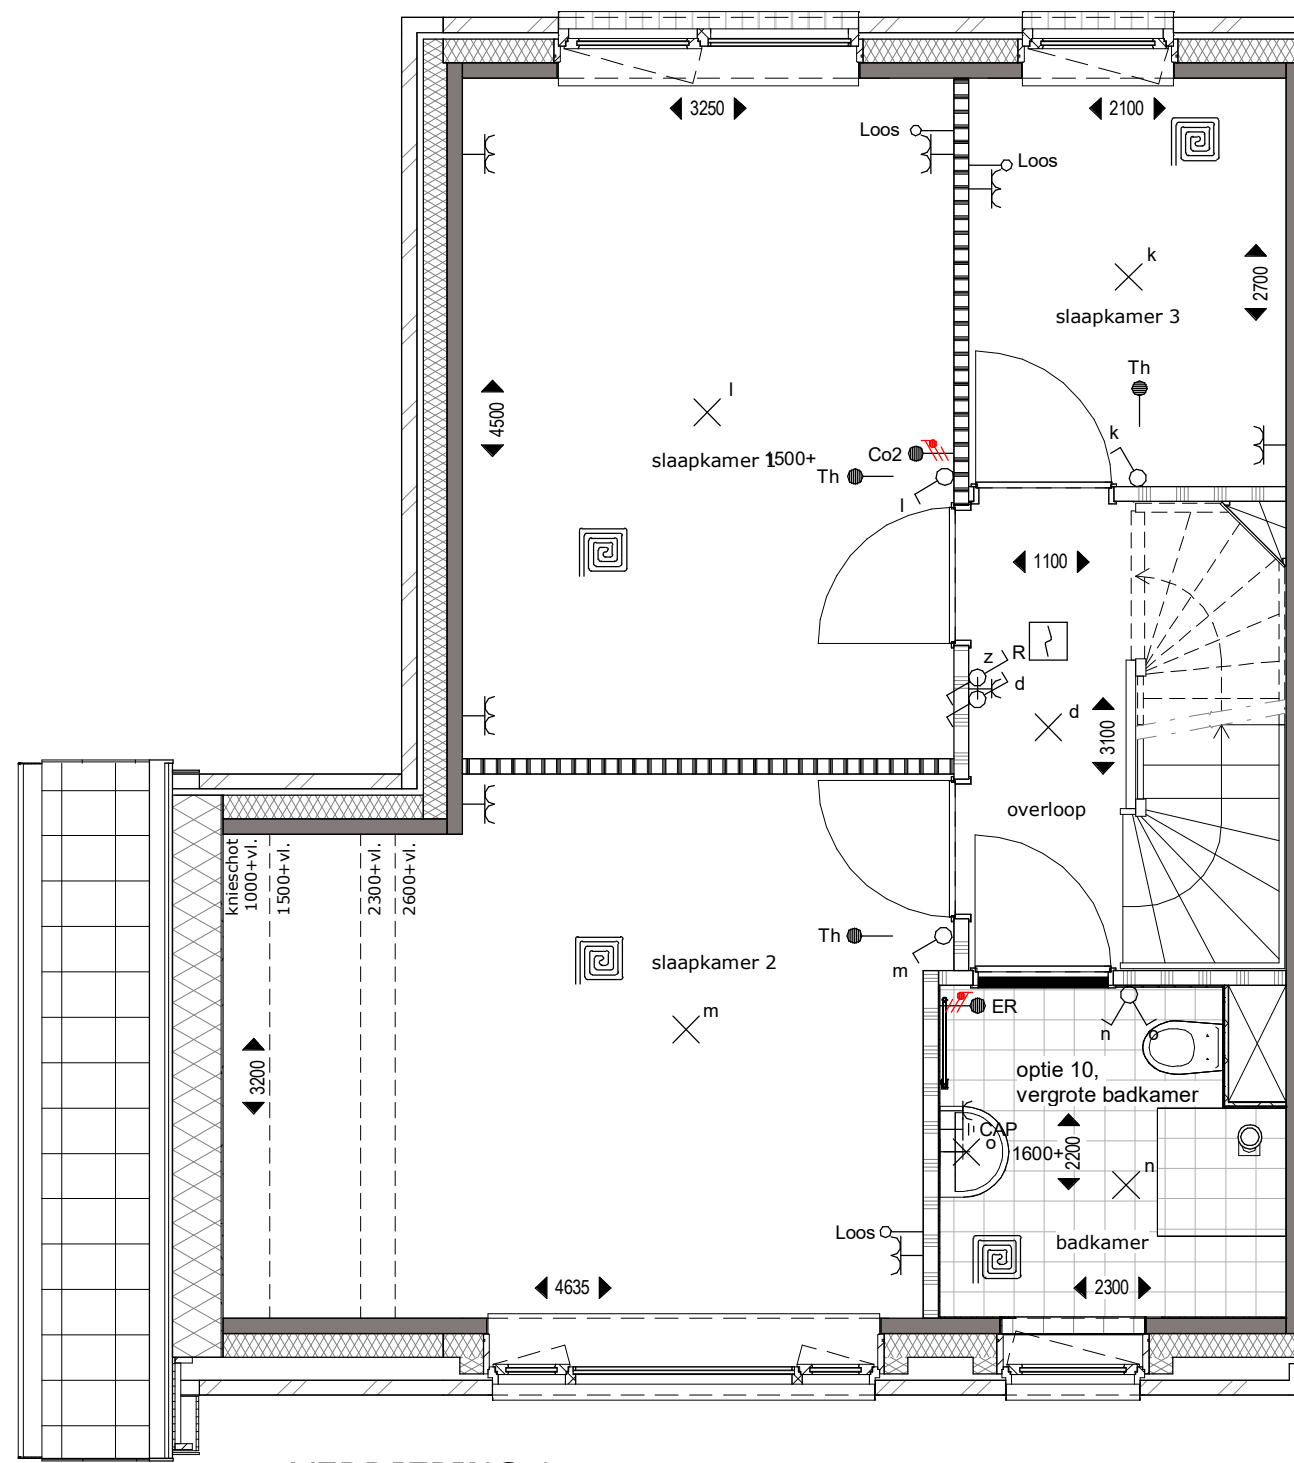


VERDIEPING 1

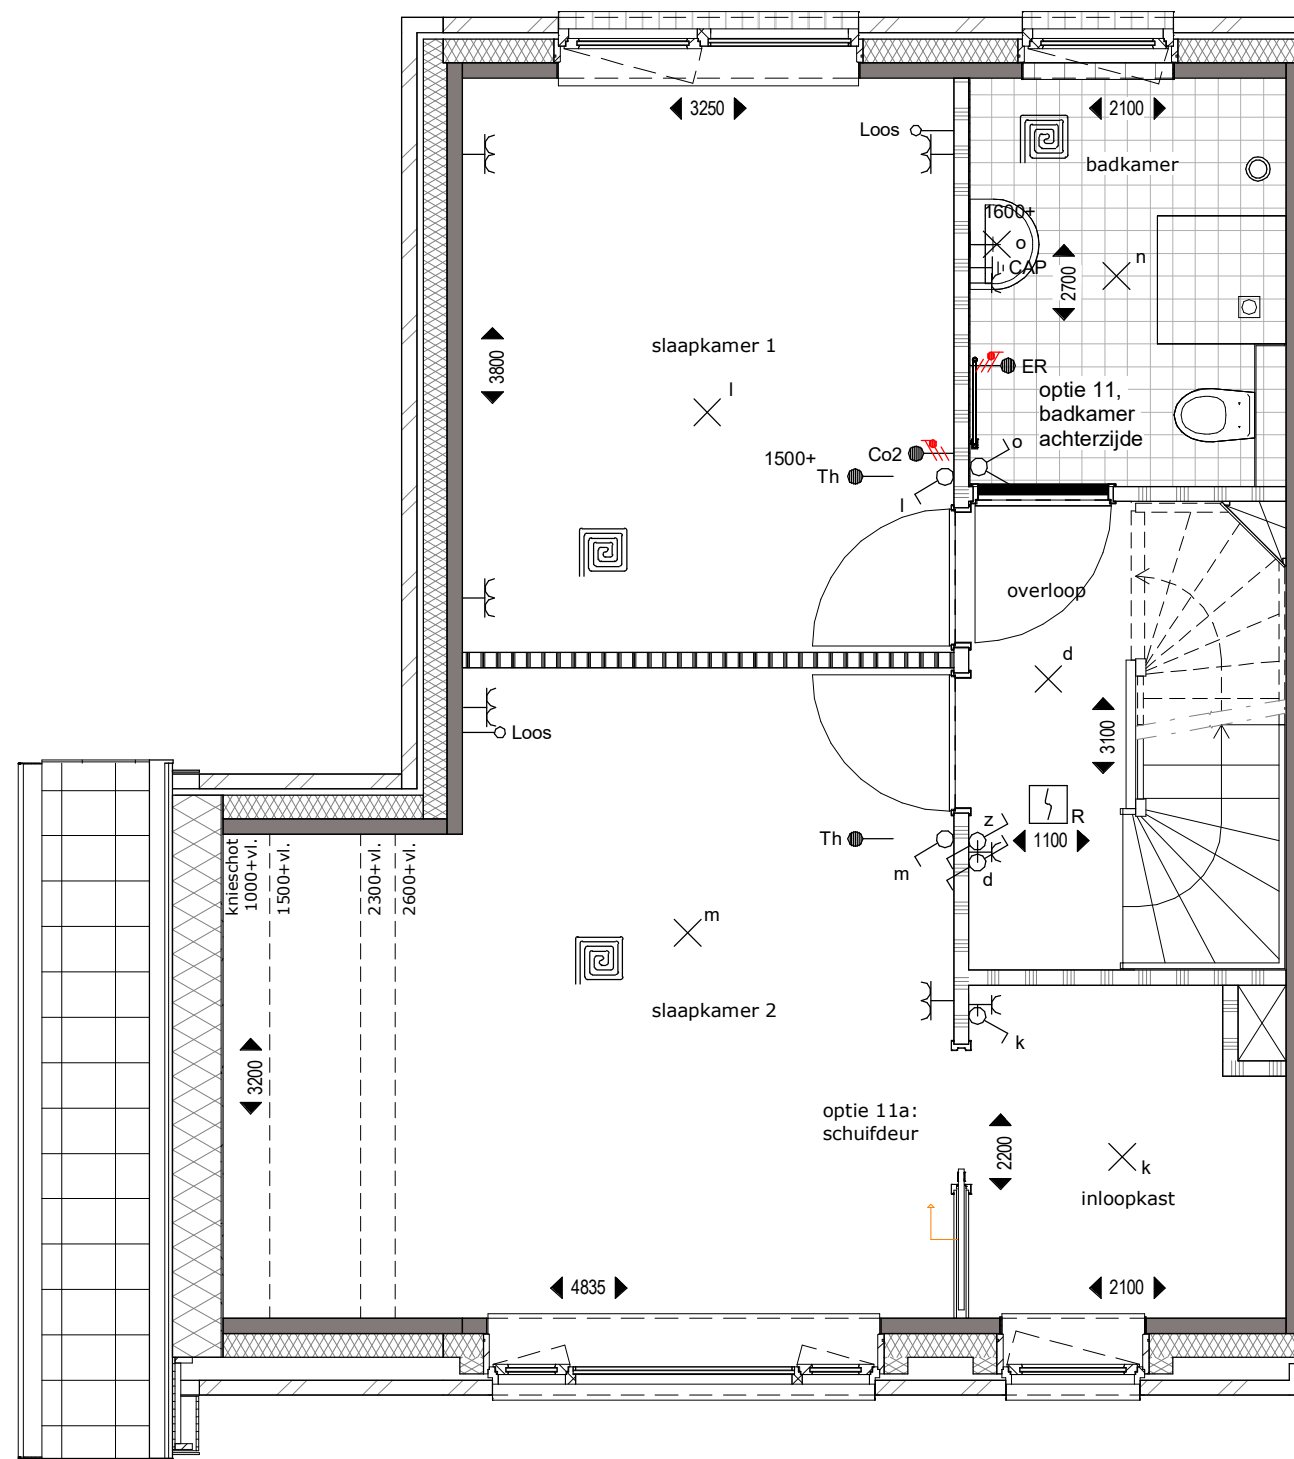


VERDIEPING 1

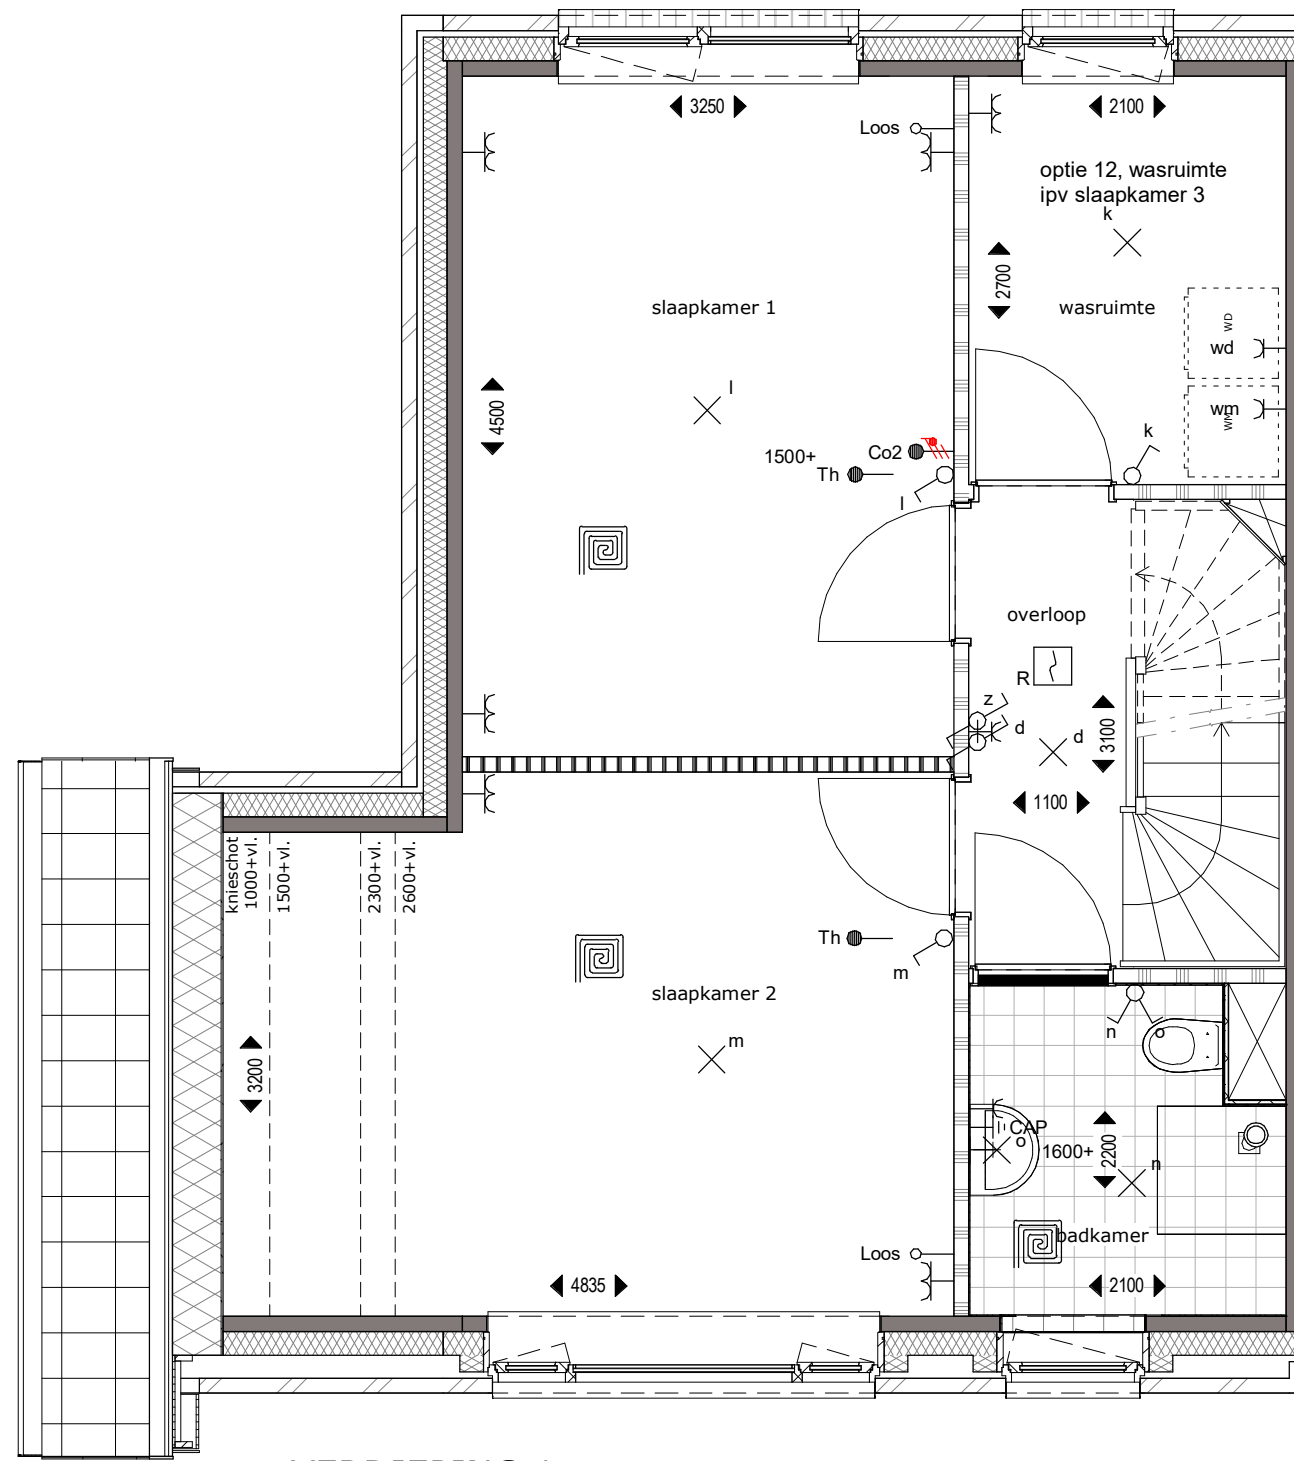


VERDIEPING 1

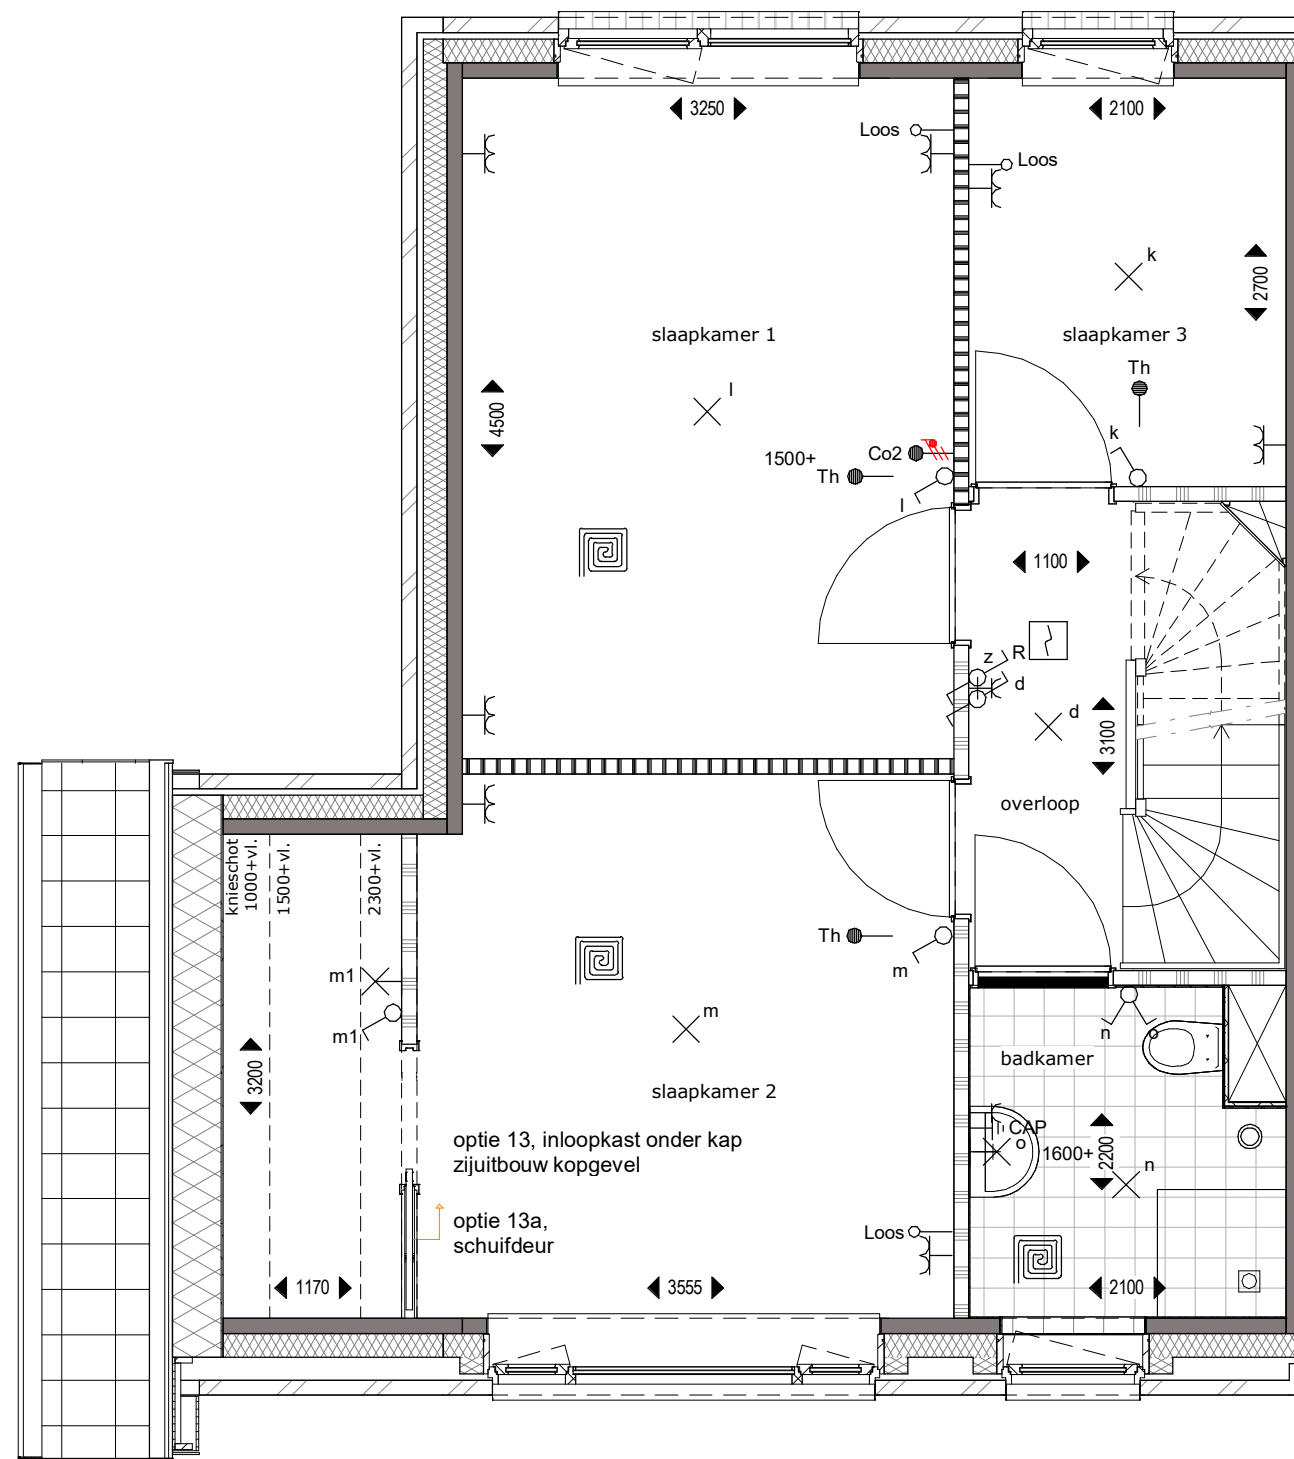


VERDIEPING 1

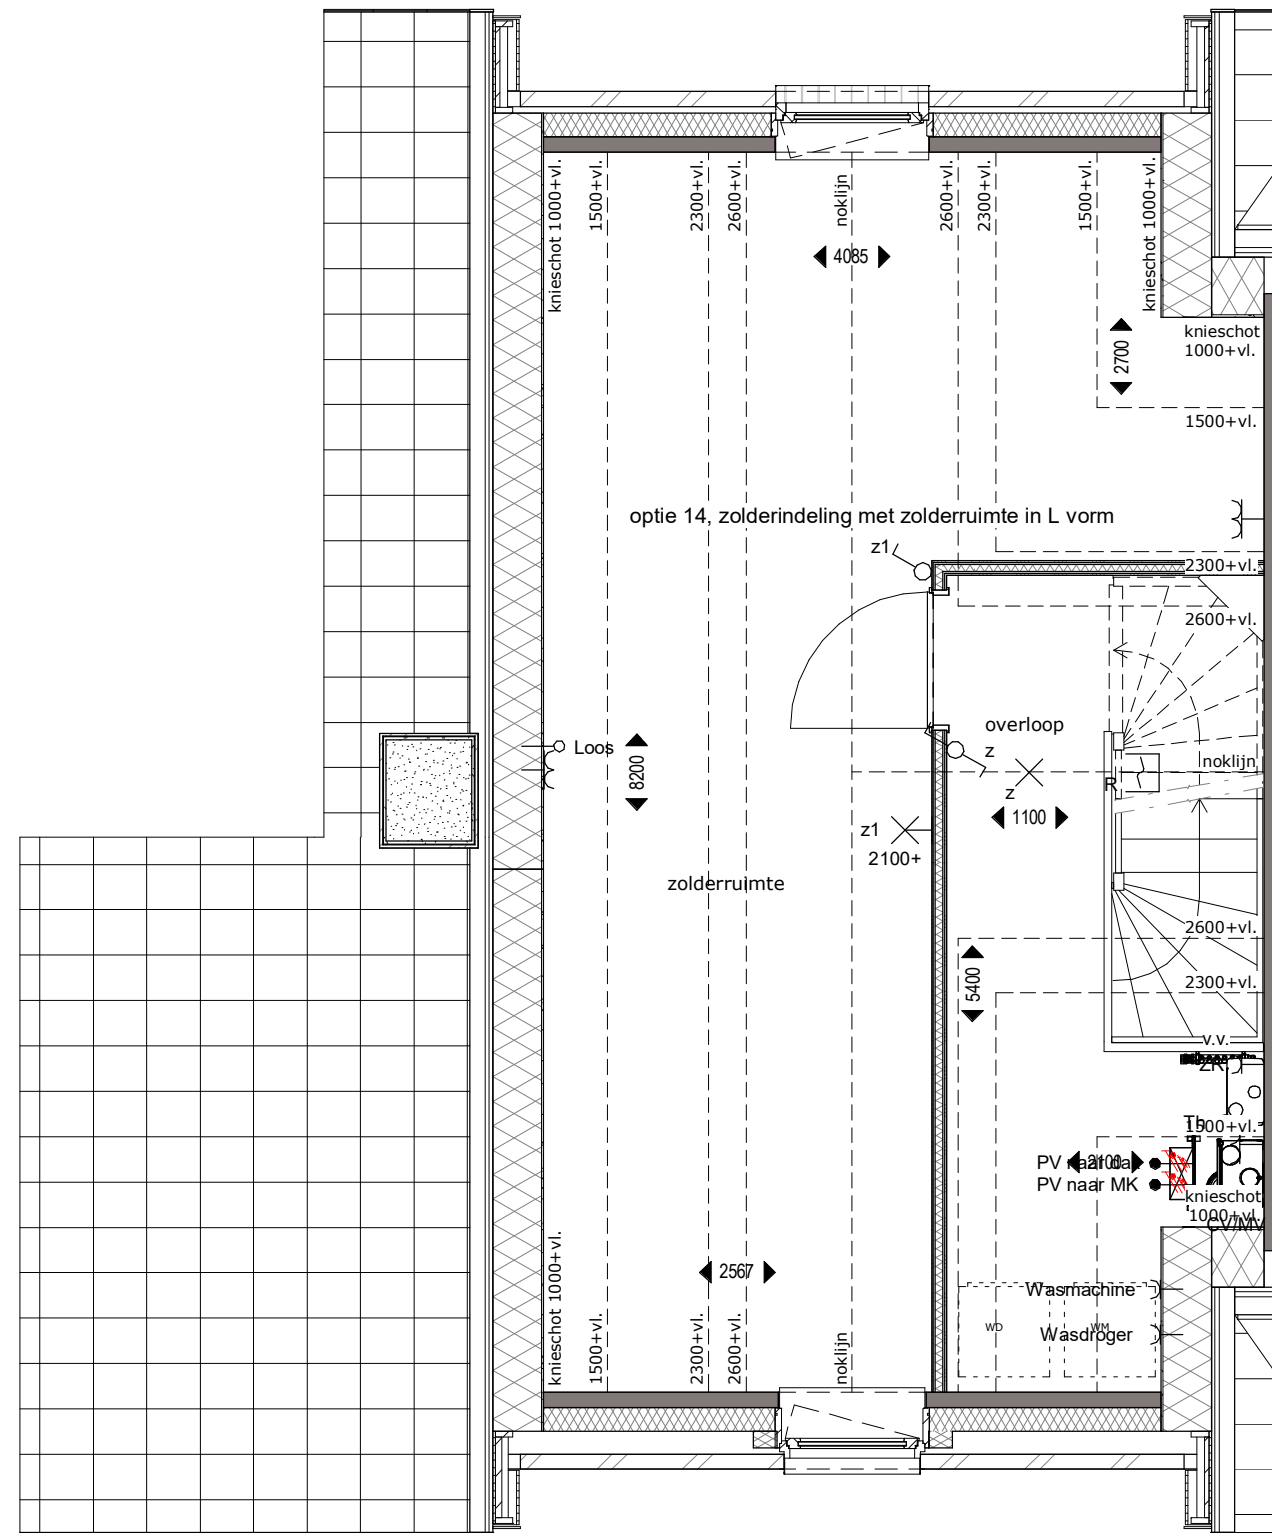

VERDIEPING 2

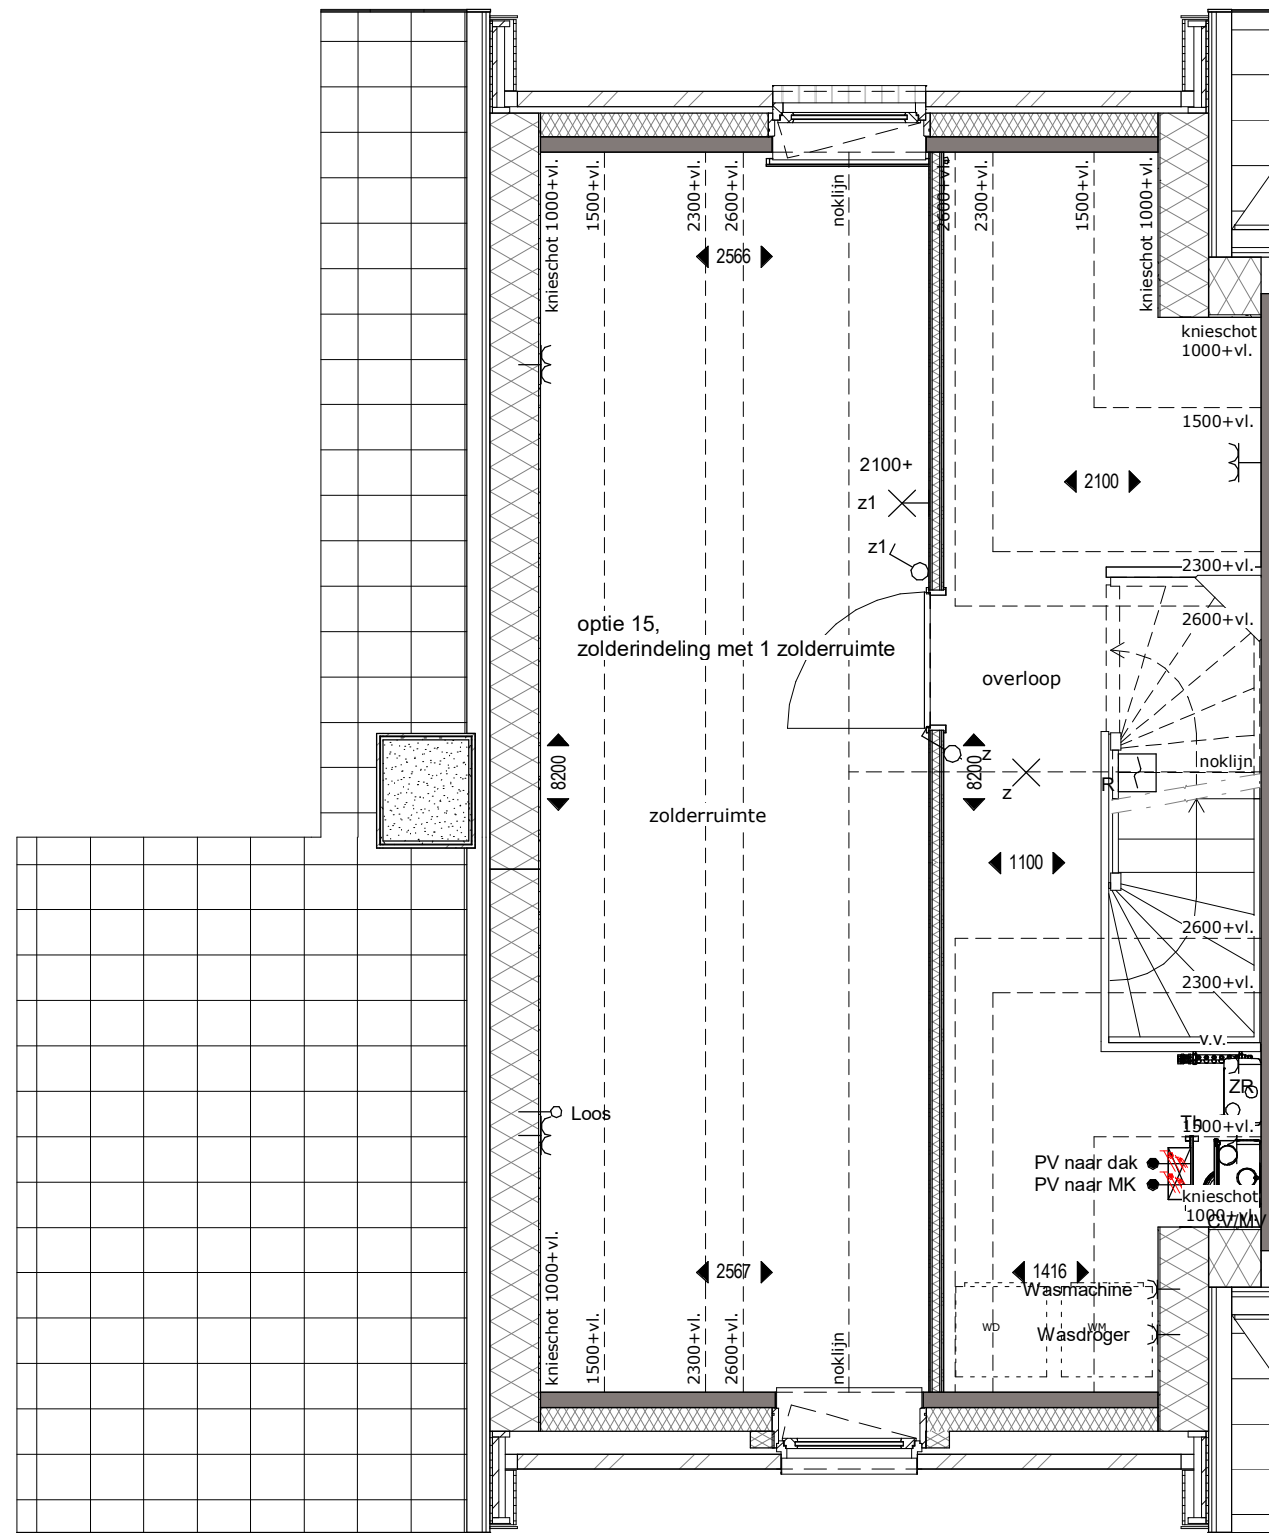

VERDIEPING 2

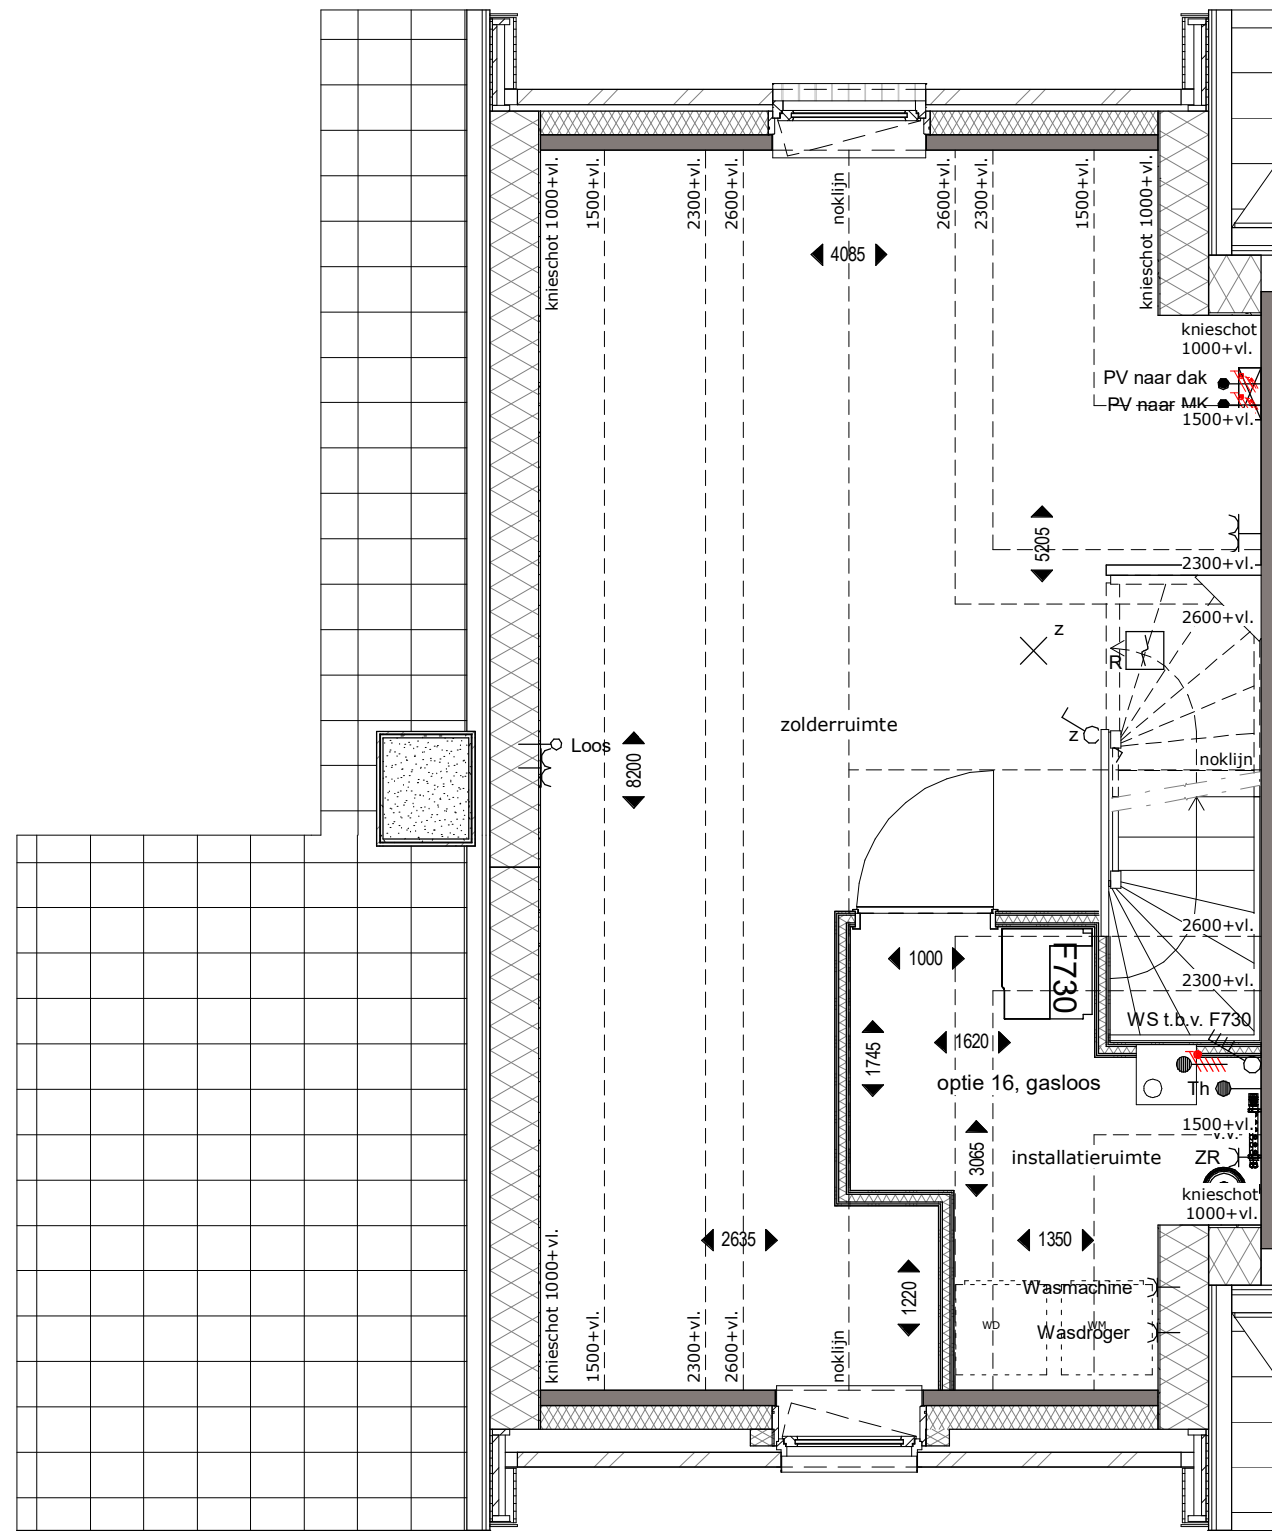

VERDIEPING 2

Optie onder voorbehoud

Bij optie 16 gasloos zijn naast de getekende ventilatielucht/warmtepomp extra PV panelen nodig. Of het benodigde aantal PV panelen past op het dakvlak van het bouwnummer dient nader bepaald te worden, omdat dit o.a. afhankelijk is van de oriëntatie van het bouwnummer en eventuele combinaties met andere opties. De in de keuzelijst genoemde prijs is een richtprijs.

Berekeningen moeten aantonen of optie 16 gasloos mogelijk is op het bouwnummer. Vraag de kopersbegeleider naar meer informatie.