

TYPE G1, OPTIES	BLAD	DATUM
optie 1: uitbouw 1,2m & optie 1a: keuken achter	01	23-04-2019
optie 2: uitbouw 2,4m	03	23-04-2019
optie 2a: lichtstraat in uitbouw 2,4m	05	23-04-2019
optie 2b: lichtkoepel in uitbouw 2,4m	07	23-04-2019
optie 3: pui met dubbele deuren en zijlichten	09	23-04-2019
optie 4: schuifpui	10	23-04-2019
optie 5: garderobe & optie 5a: vergrote trapkast	11	23-04-2019
optie 6: middenkeuken en 2 woonkamerdeuren	12	23-04-2019
optie 7: garderobe inrichting	13	23-04-2019
optie 8: inloopkast in plaats van slaapkamer 3 & optie 8a: schuifdeur	14	23-04-2019
optie 9: inloopkast (slaapkamer 2 kleiner) & optie 9a: schuifdeur	15	23-04-2019
optie 10: vergrote badkamer met 20cm	16	23-04-2019
optie 11: badkamer achterzijde & optie 11a: schuifdeur	17	23-04-2019
optie 12: wasruimte in plaats van slaapkamer 3	18	23-04-2019
optie 13: zolderindeling met zolderruimte in L vorm	19	23-04-2019
optie 14: zolderindeling met 1 zolderruimte	20	23-04-2019
optie 15: dakkapel achtergevel 2,5m	21	23-04-2019
optie 16: dakkapel achtergevel 3,5m	22	23-04-2019
optie 17: dakkapel voorgevel 1,5m	23	23-04-2019
optie 18: dakraam & optie 18a: tweede dakraam	24	23-04-2019
optie 19: dakkapel achtergevel 2,0m	25	23-04-2019
optie 20: zolderindeling bij optie gasloos	26	23-04-2019

Fase 3 (type G1):
 Bouwnummer getekend: 676 en 681
 Bouwnummers gespiegeld: 677 en 698


WONINGTYPE GETEKEND - opties hoekwoningen, type G1

MULLENERS + MULLENERS
 ARCHITECTEN
 BPD Ontwikkeling


SCHAAL
 1:50 /
 1:100

DATUM
 23-04-2019


BLAD
 00

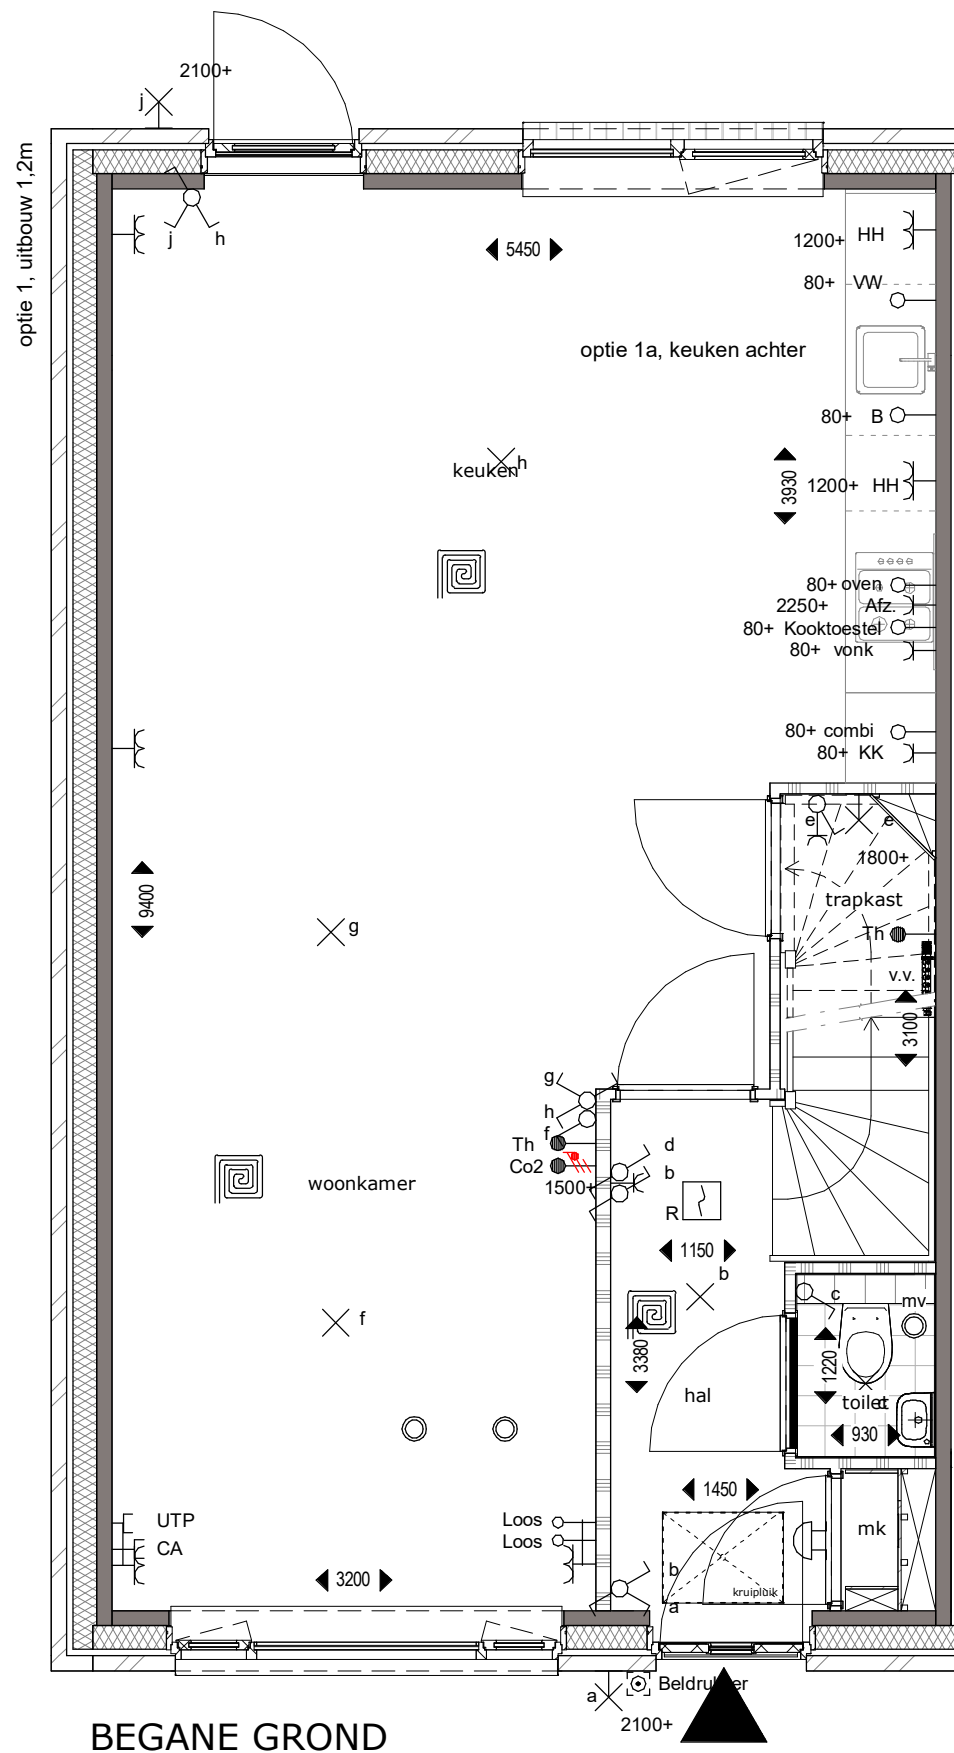


BEGANE GROND

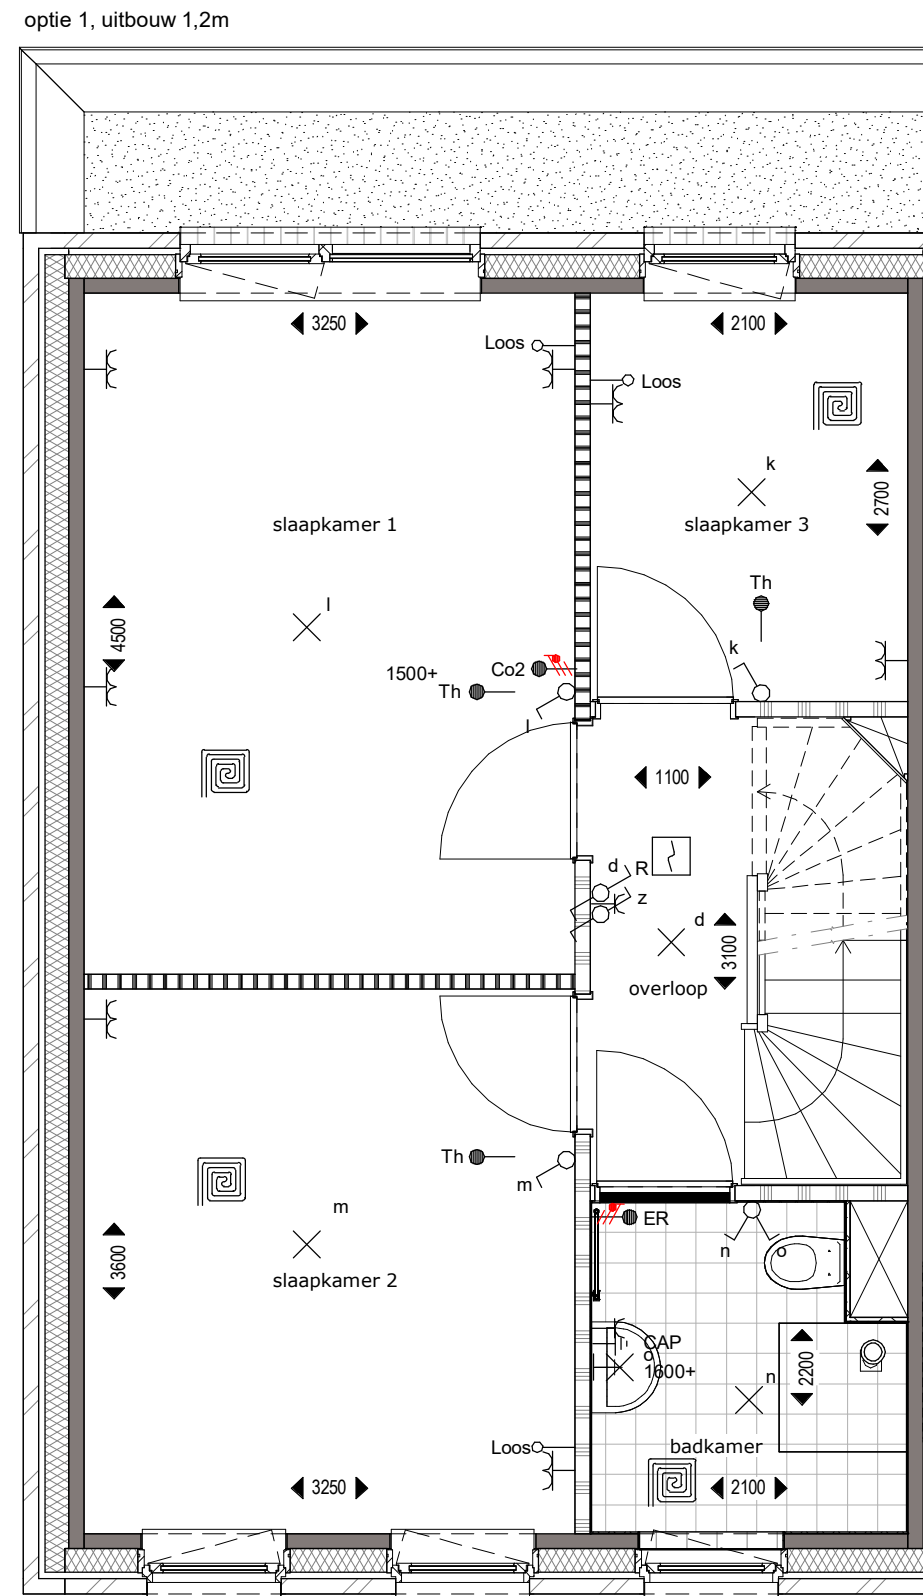


VERDIEPING 1

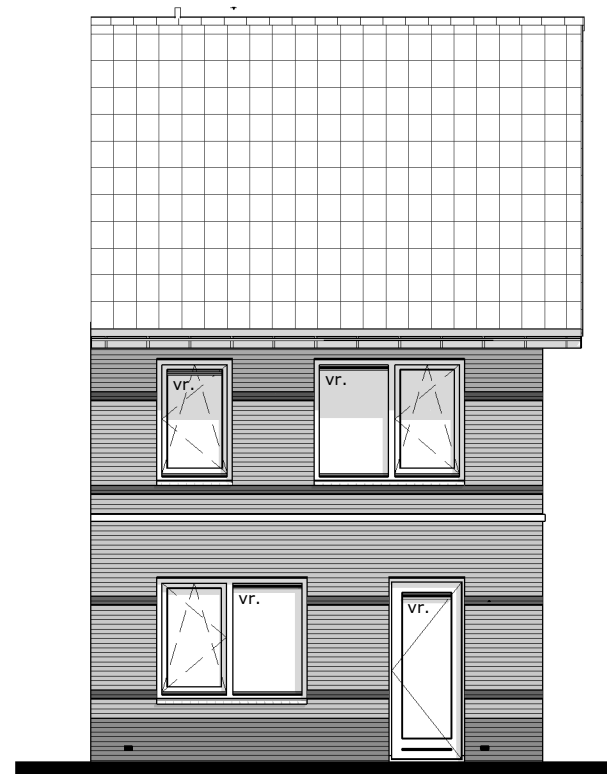

ACHTERGEVEL

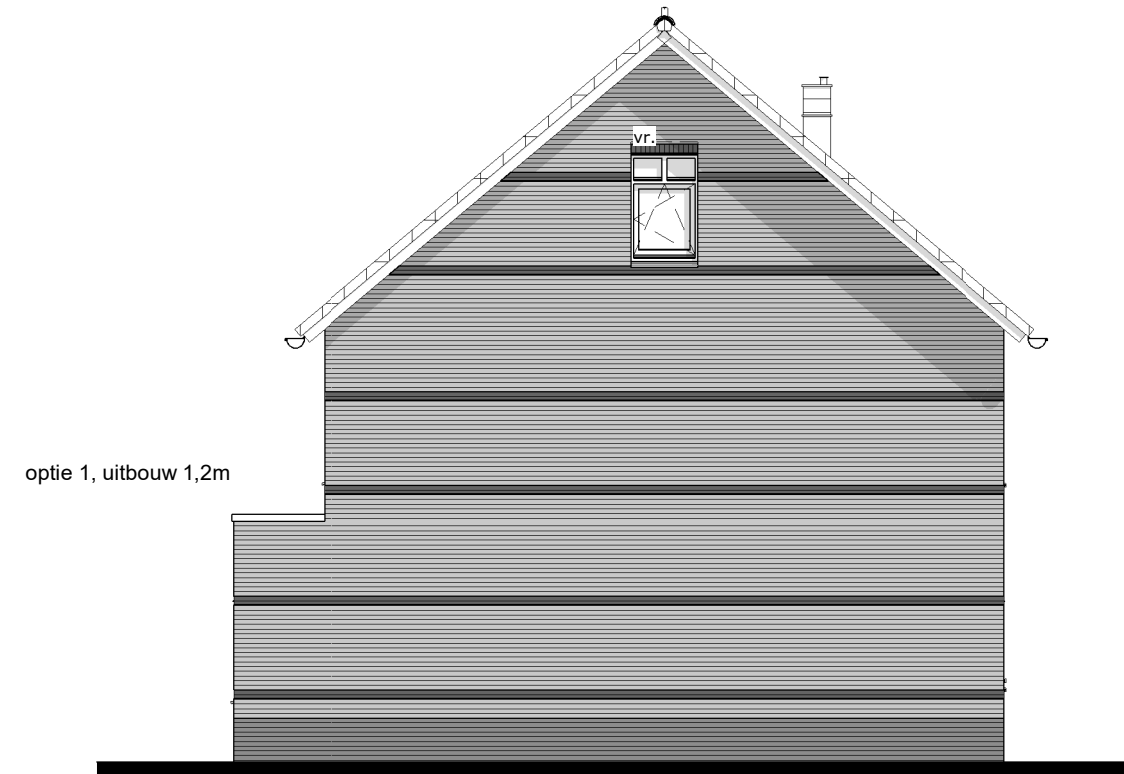


ZIJGEVEL

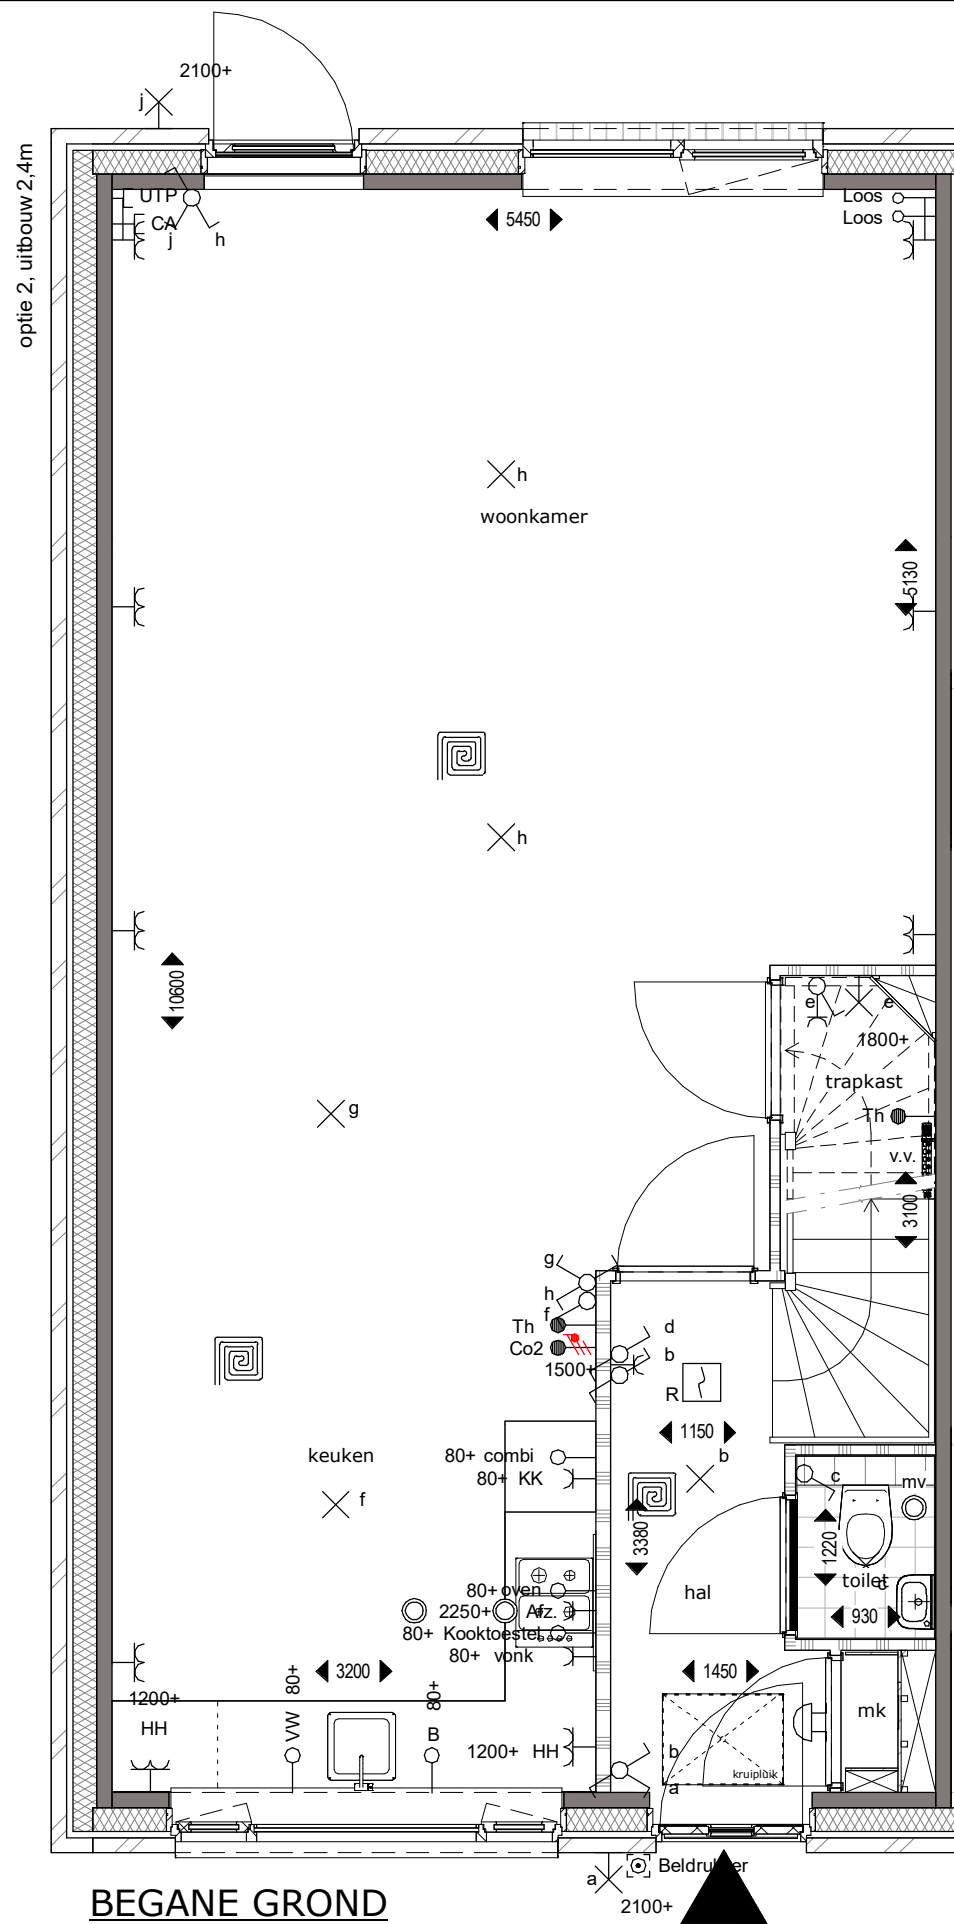


BEGANE GROND


optie 2, uitbouw 2,4m

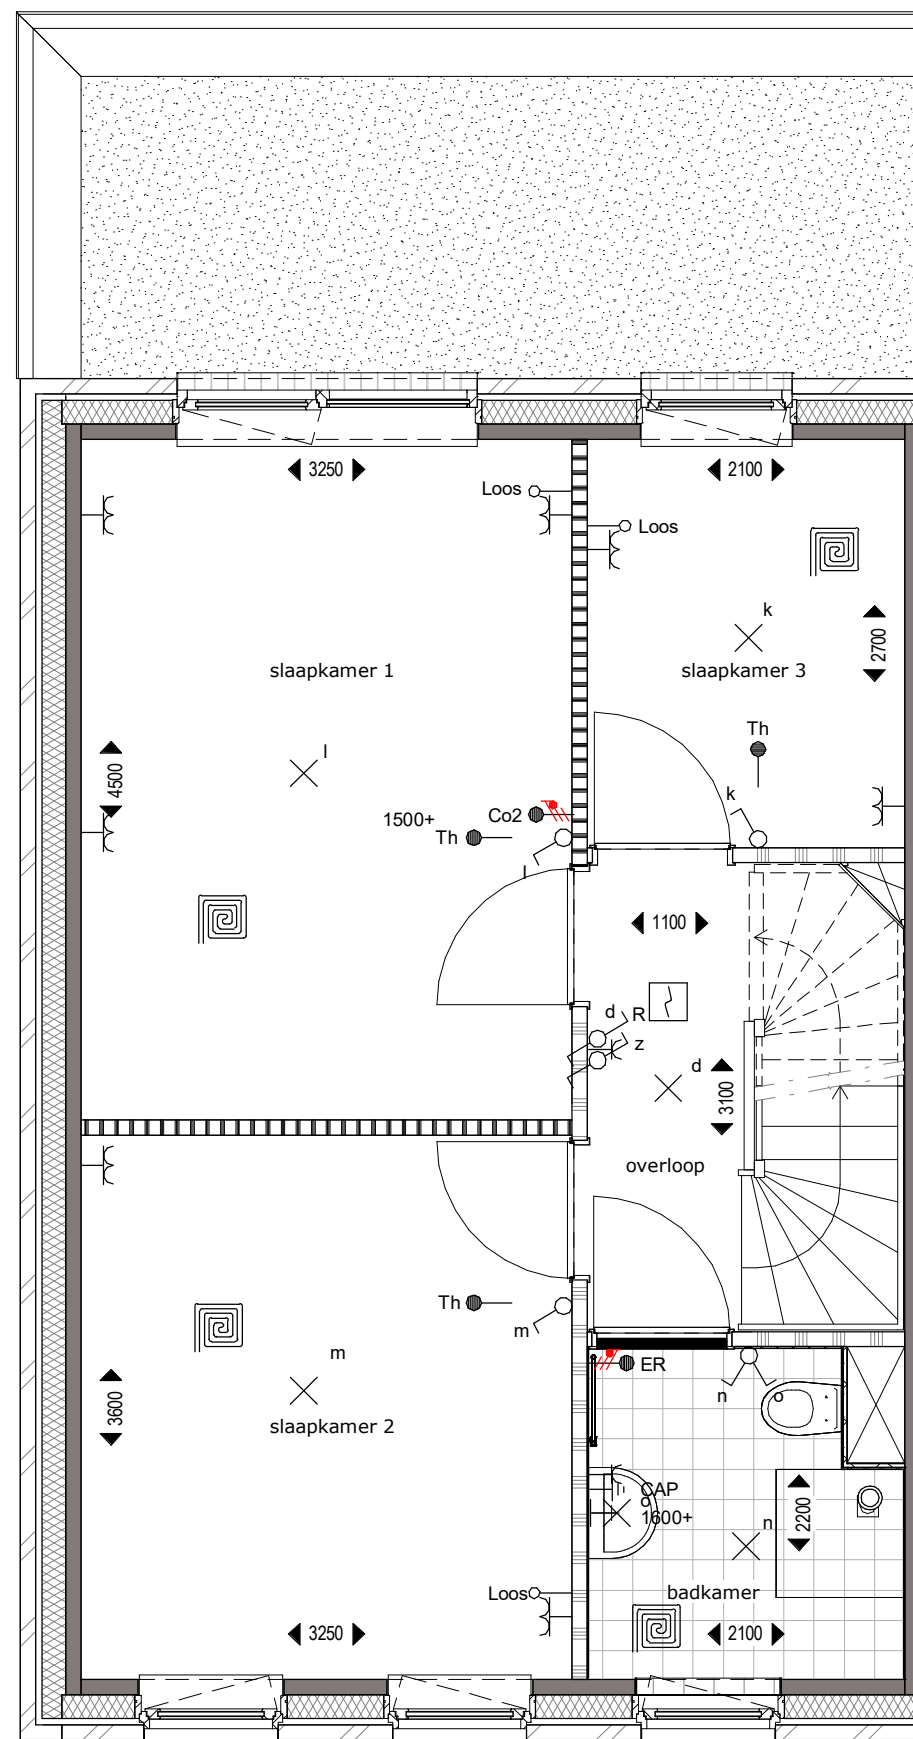


VERDIEPING 1

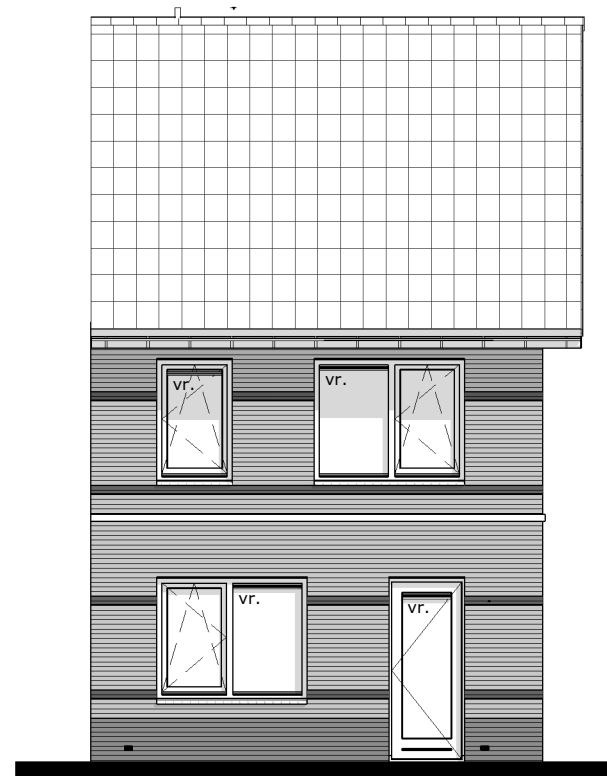

ACHTERGEVEL

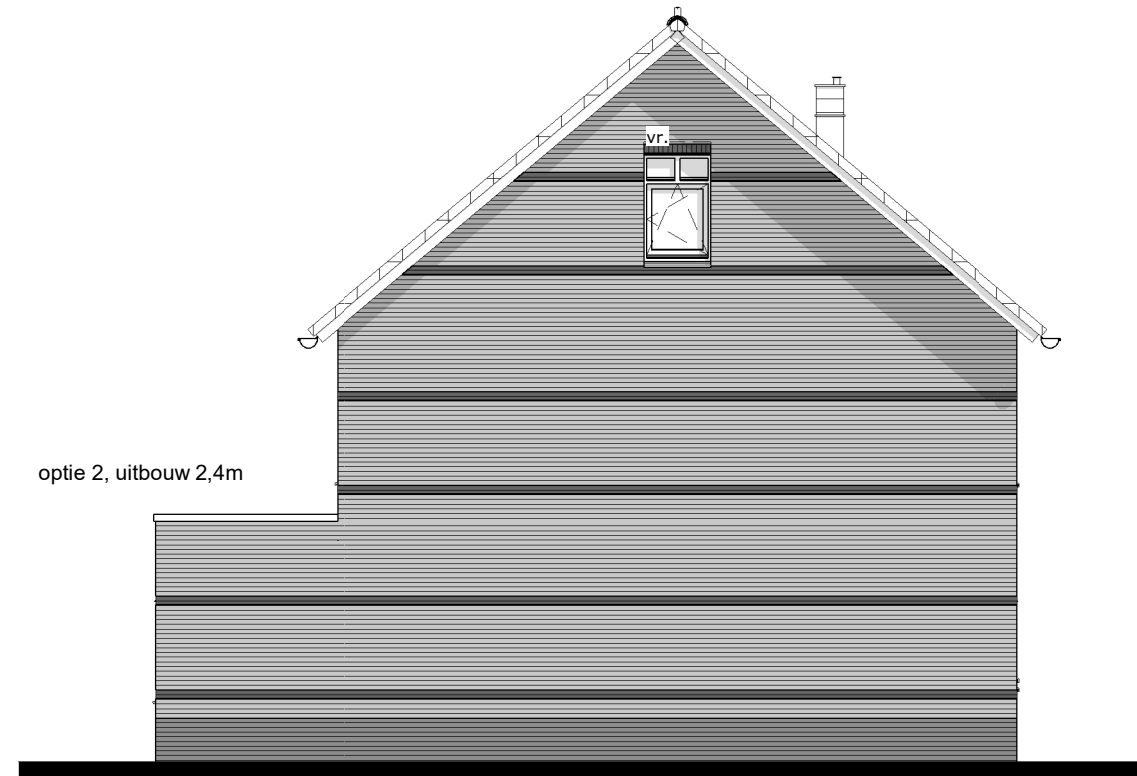


ZIJGEVEL

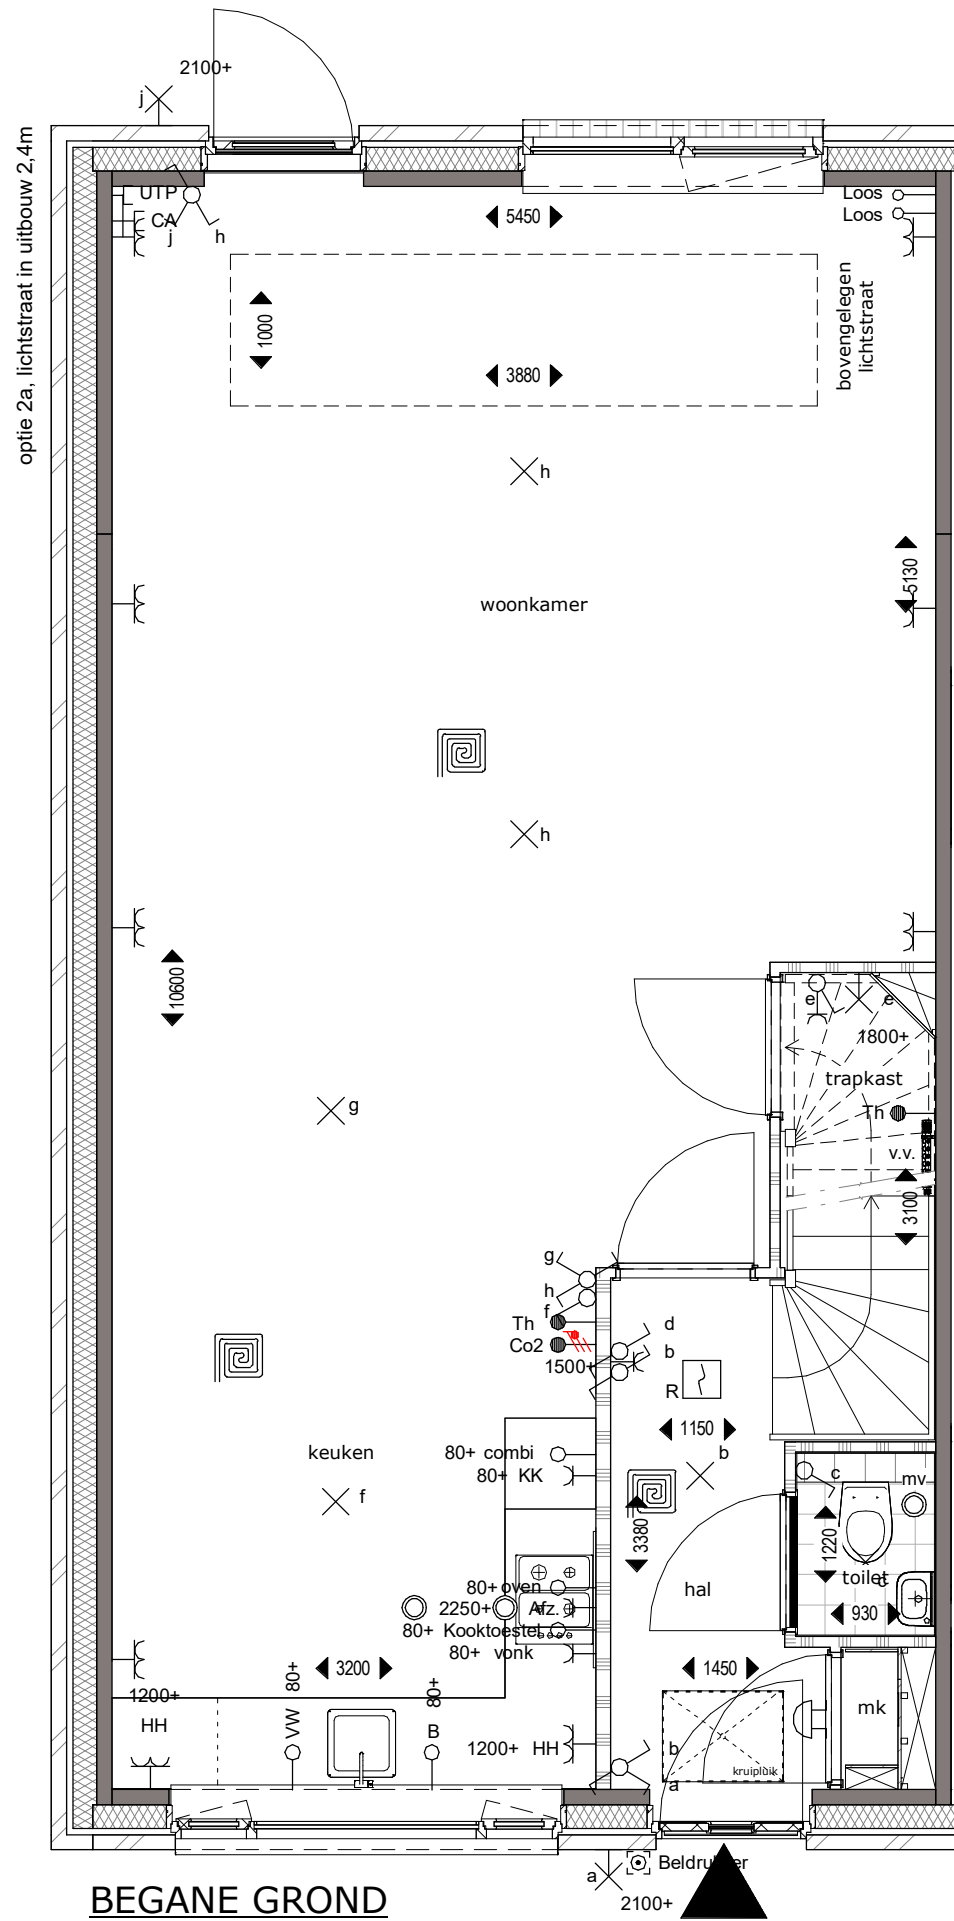


BEGANE GROND


optie 2a, lichtstraat in uitbouw 2,4m

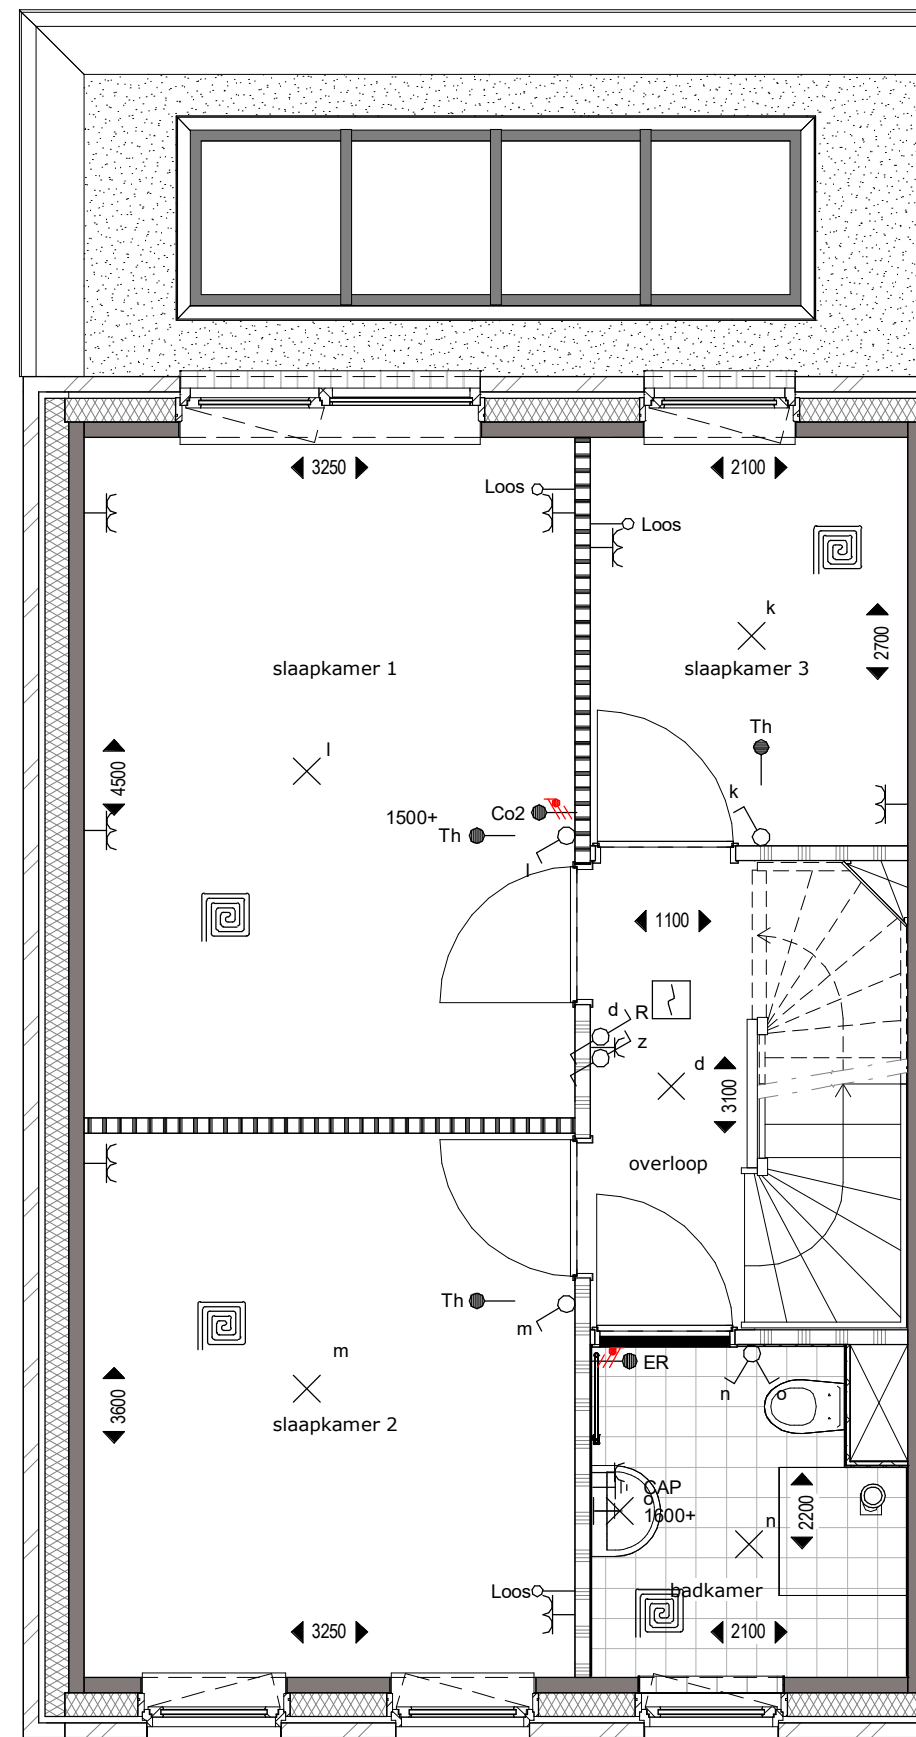


VERDIEPING 1

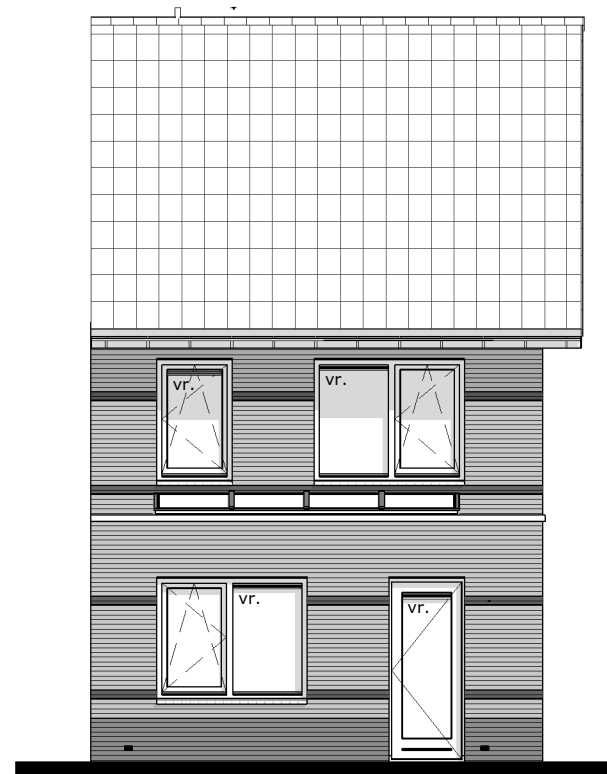


ACHTERGEVEL

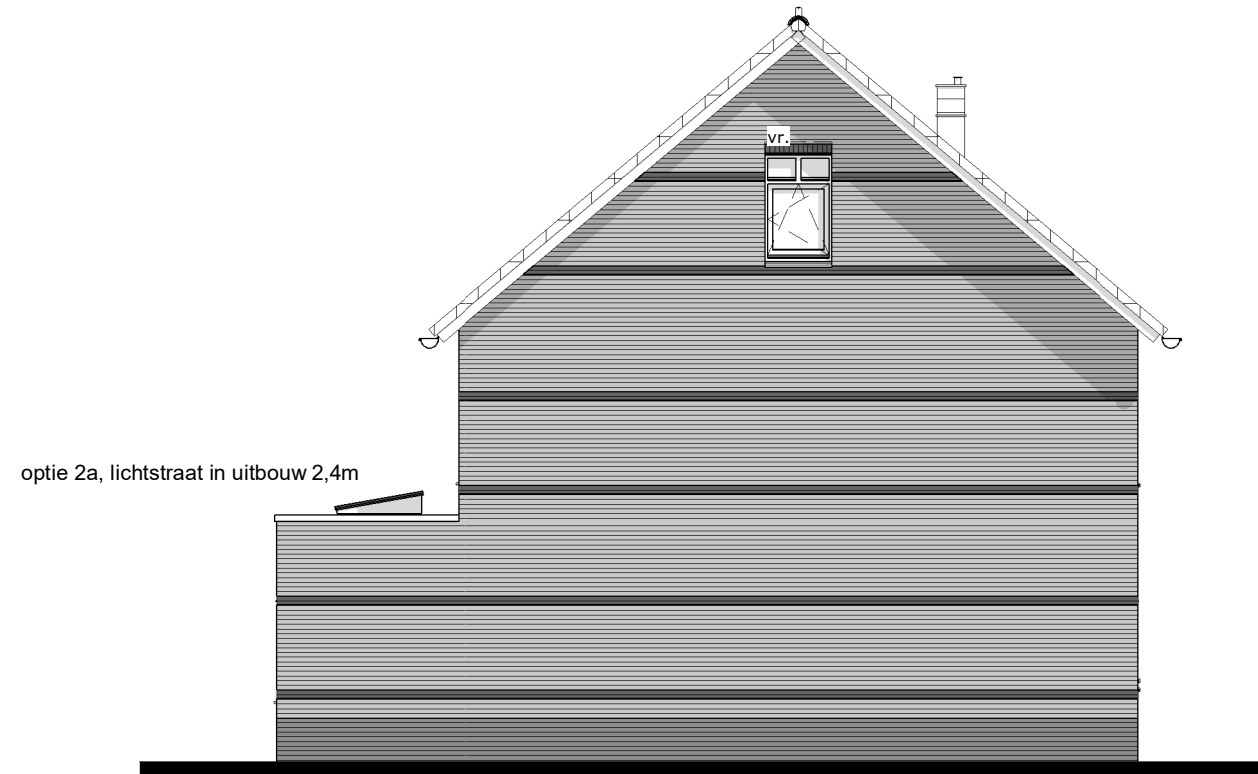


ZIJGEVEL

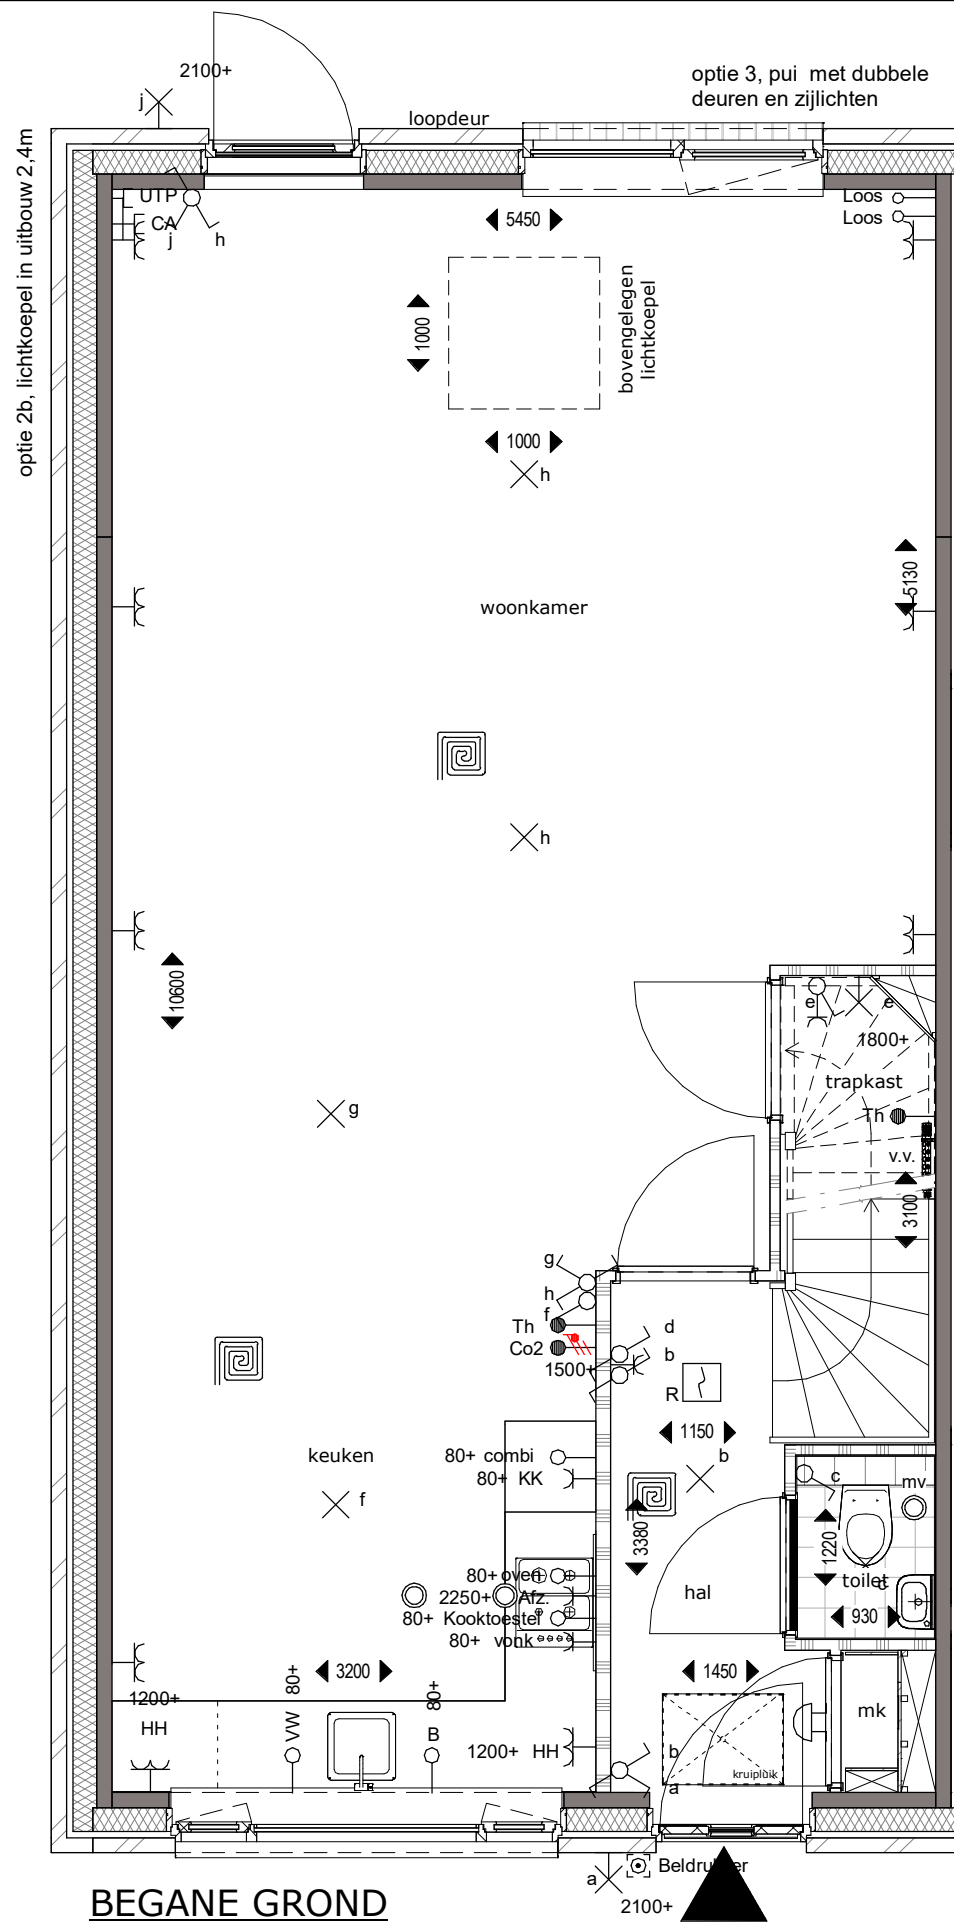


BEGANE GROND

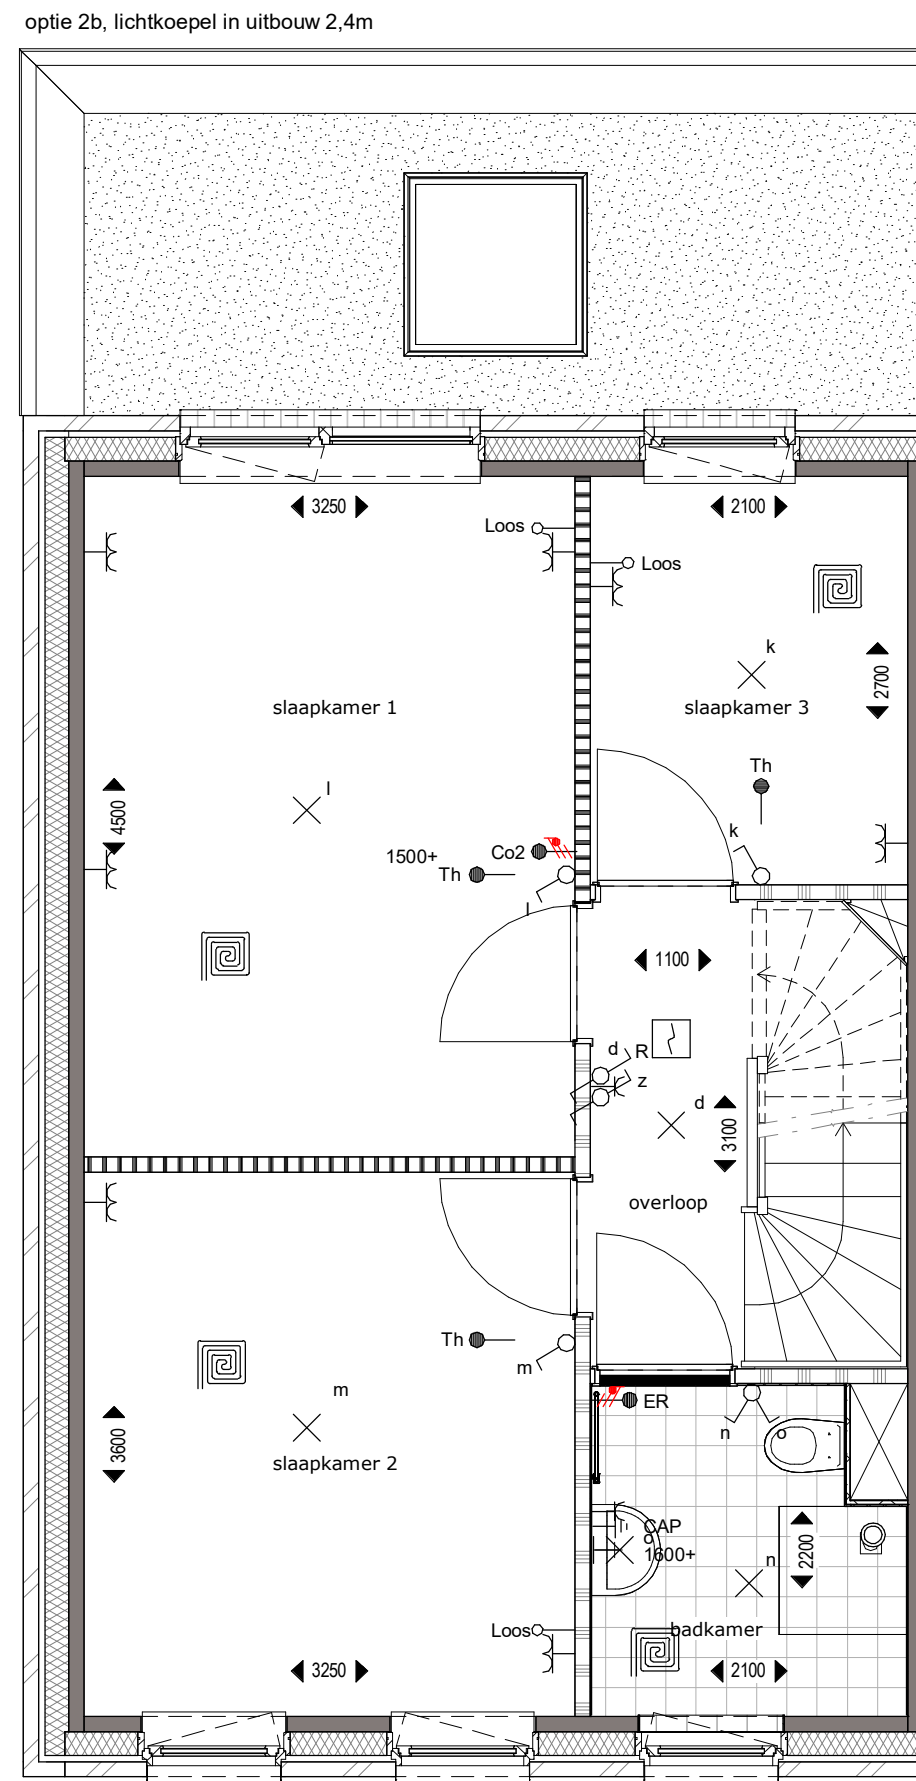


VERDIEPING 1

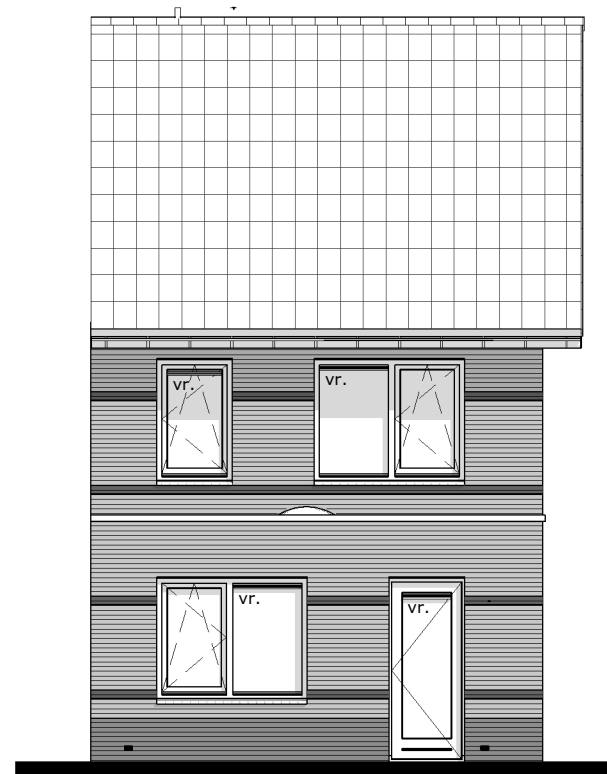

ACHTERGEVEL

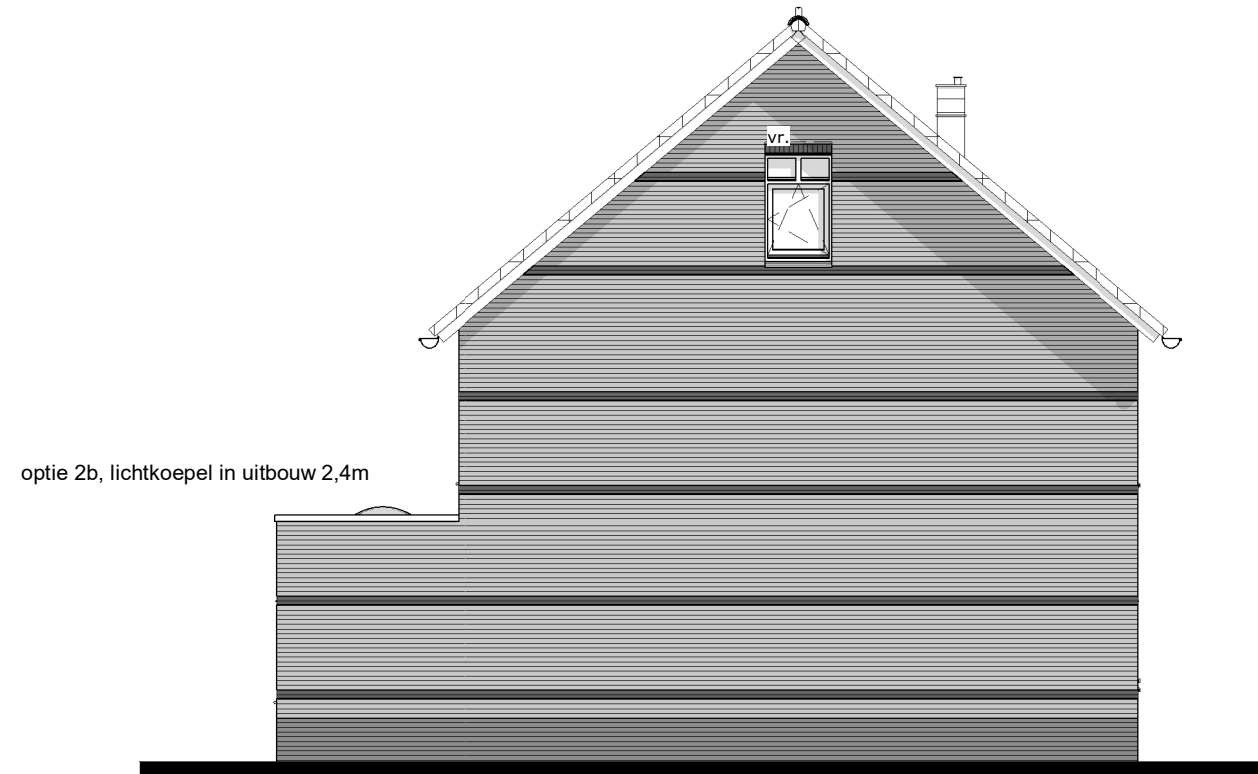


ZIJGEVEL

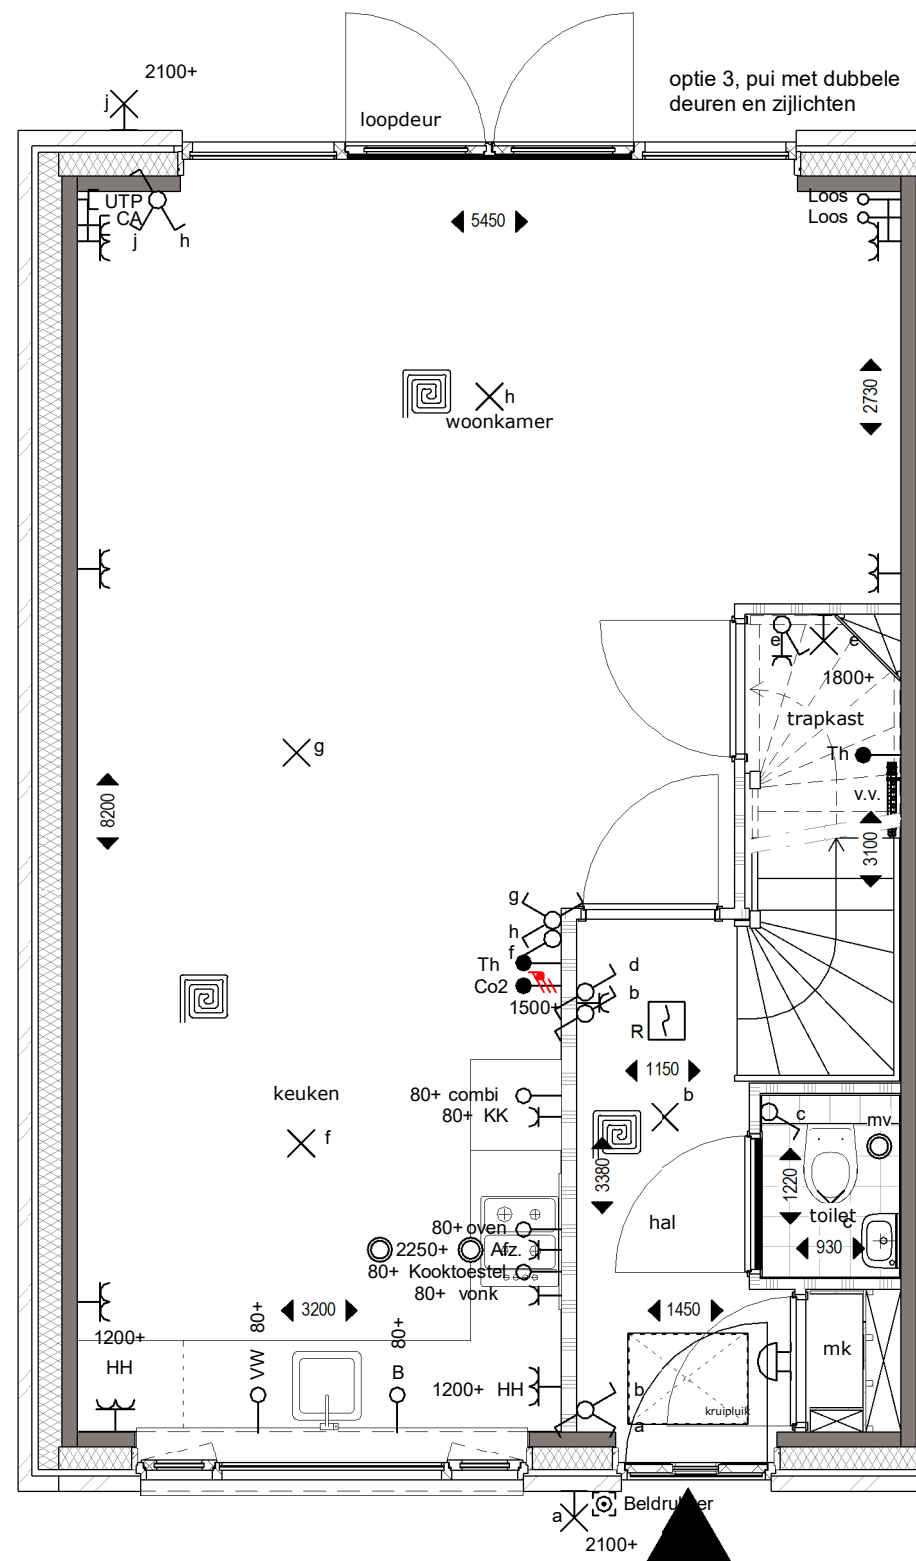


BEGANE GROND




ACHTERGEVEL

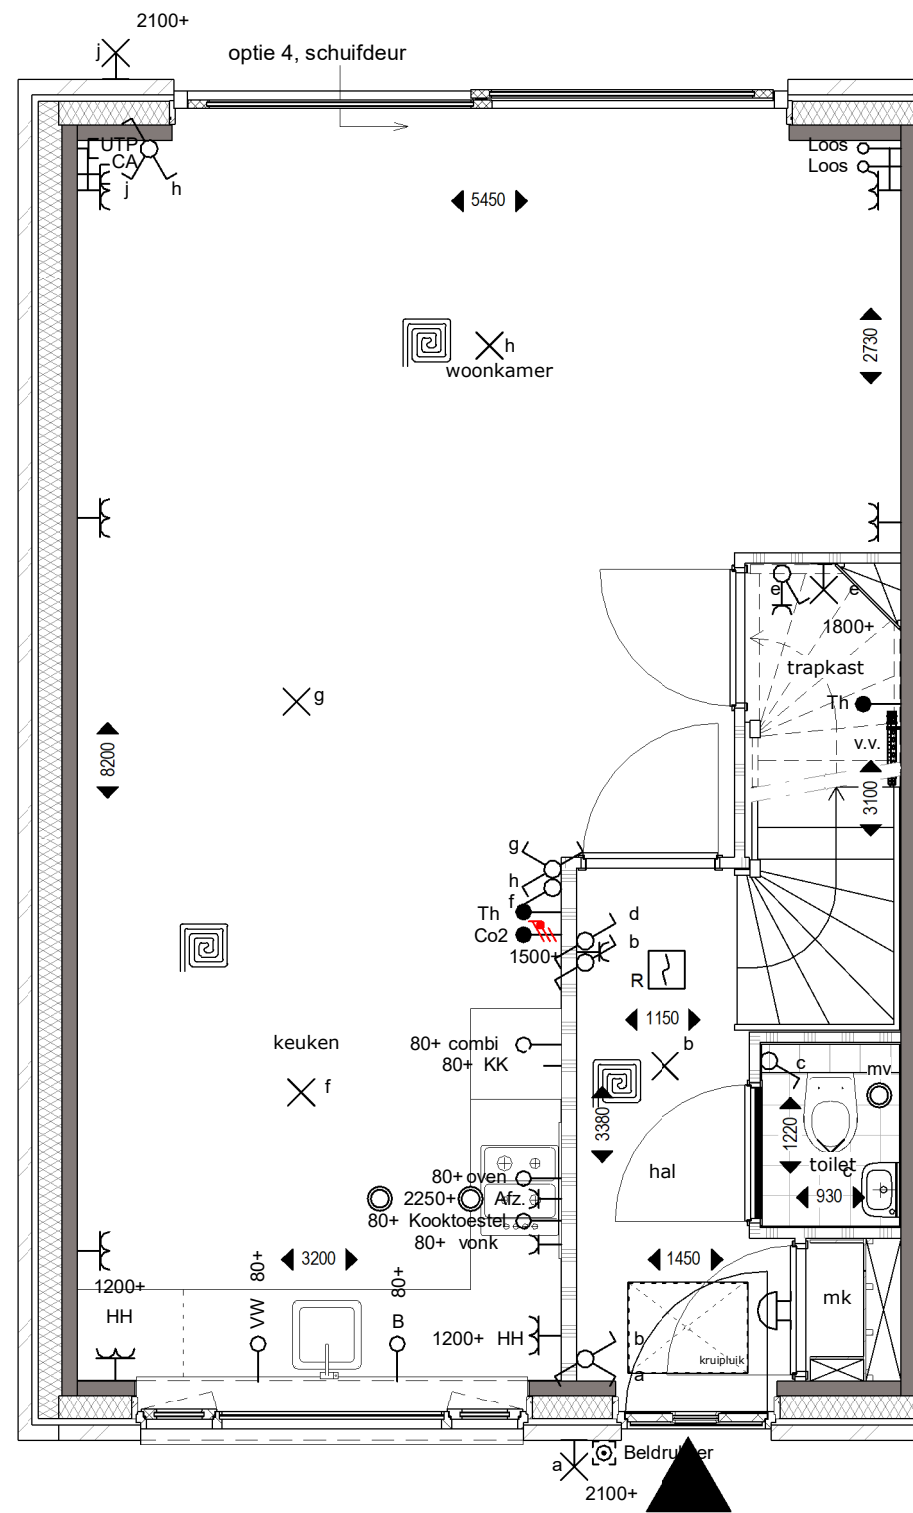


BEGANE GROND

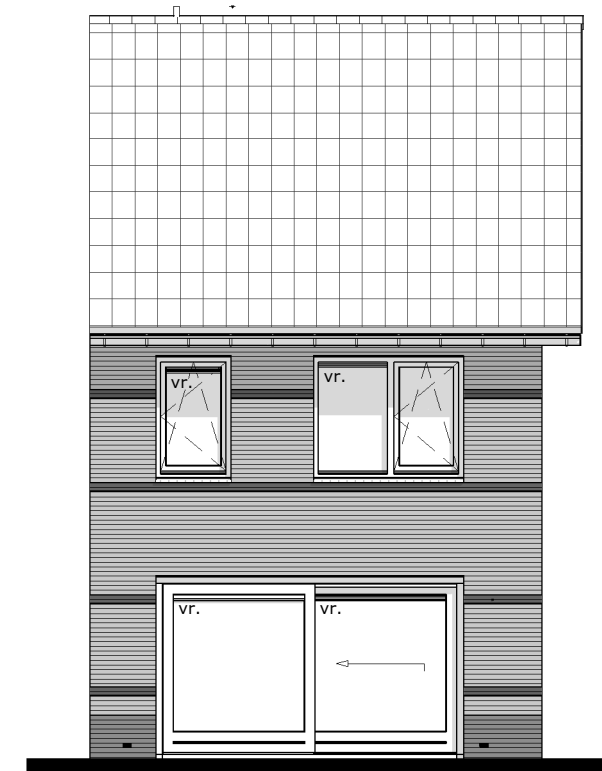


ACHTERGEVEL

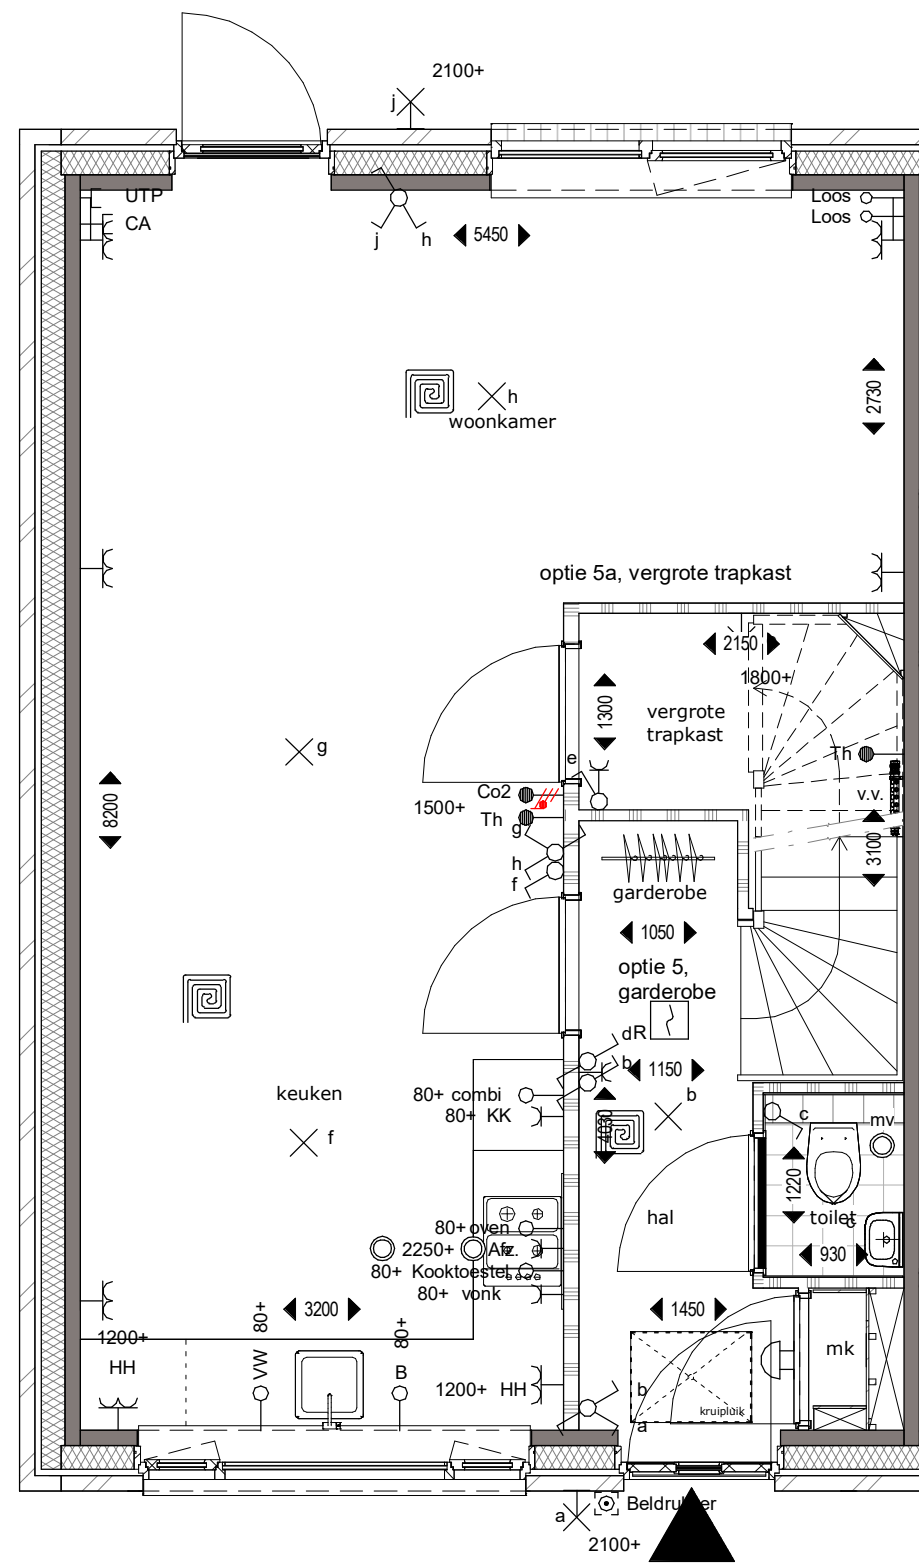


BEGANE GROND

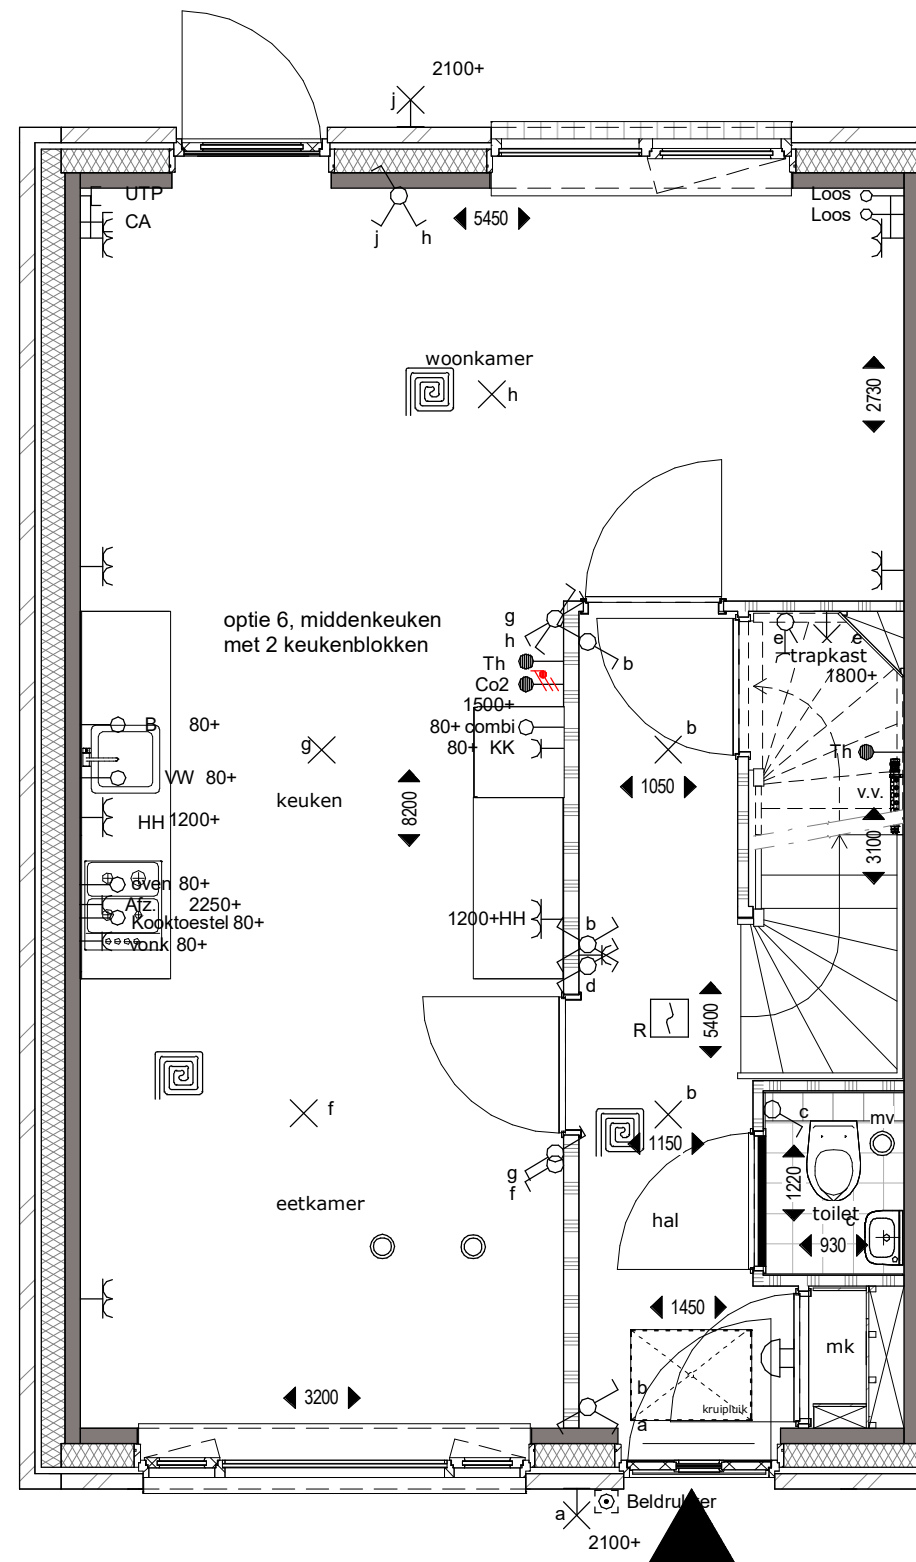


BEGANE GROND

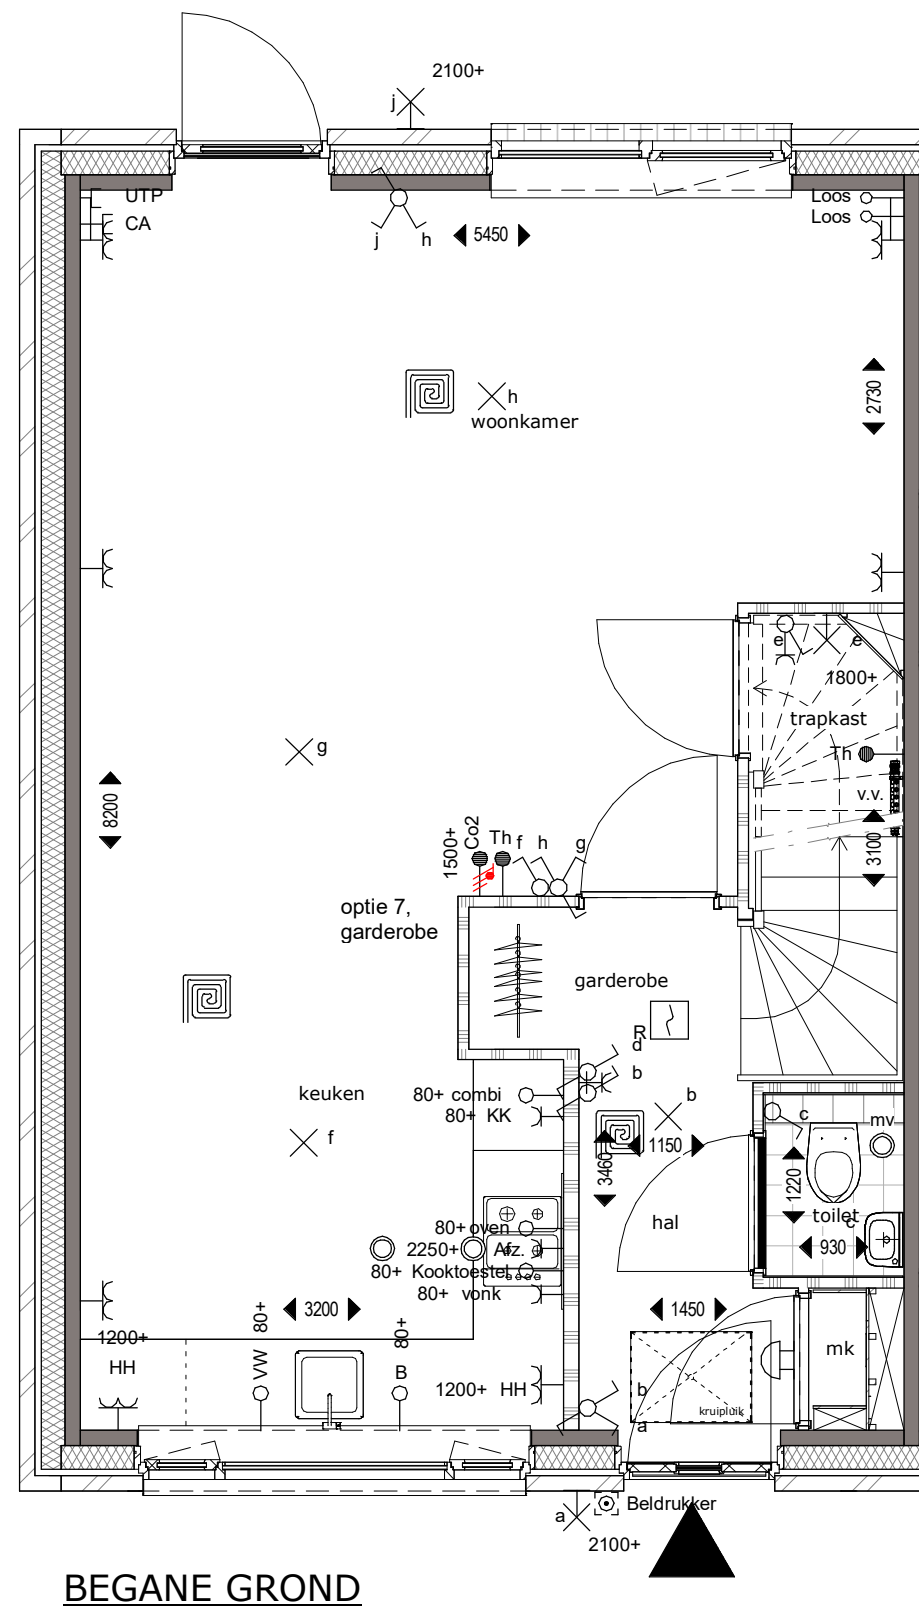


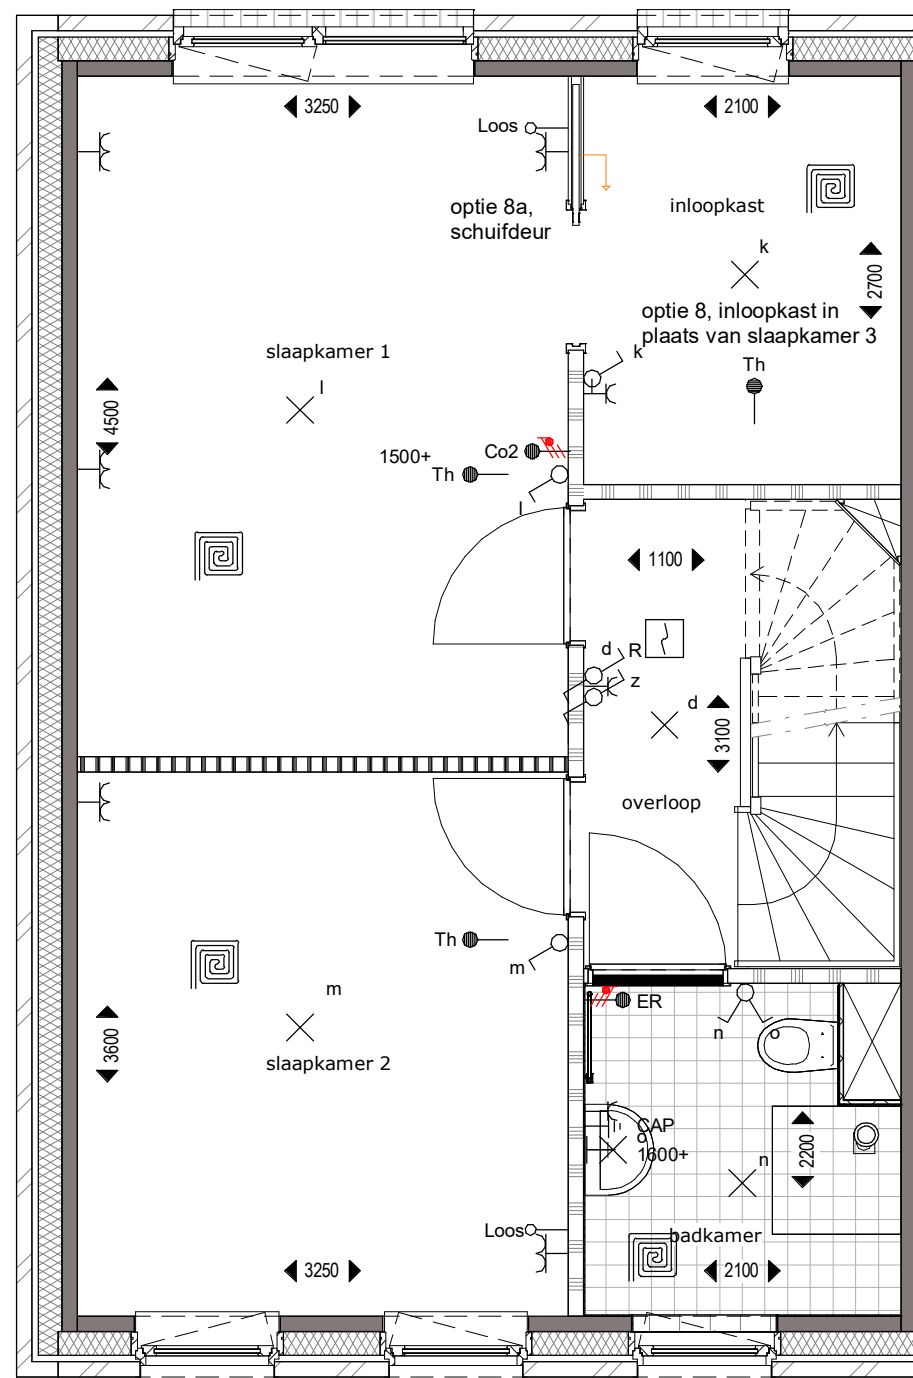


VERDIEPING 1

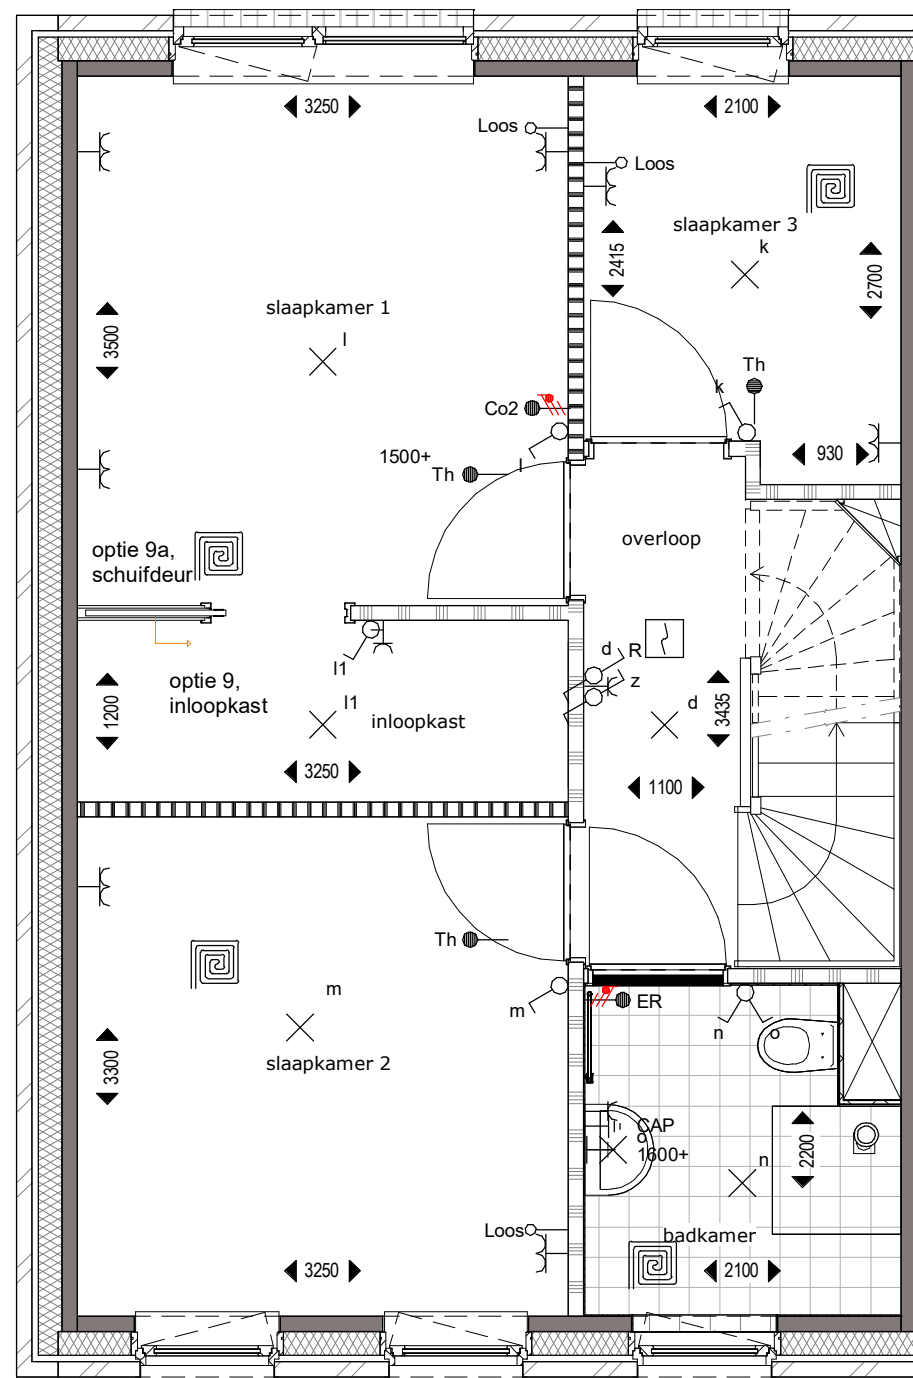


VERDIEPING 1

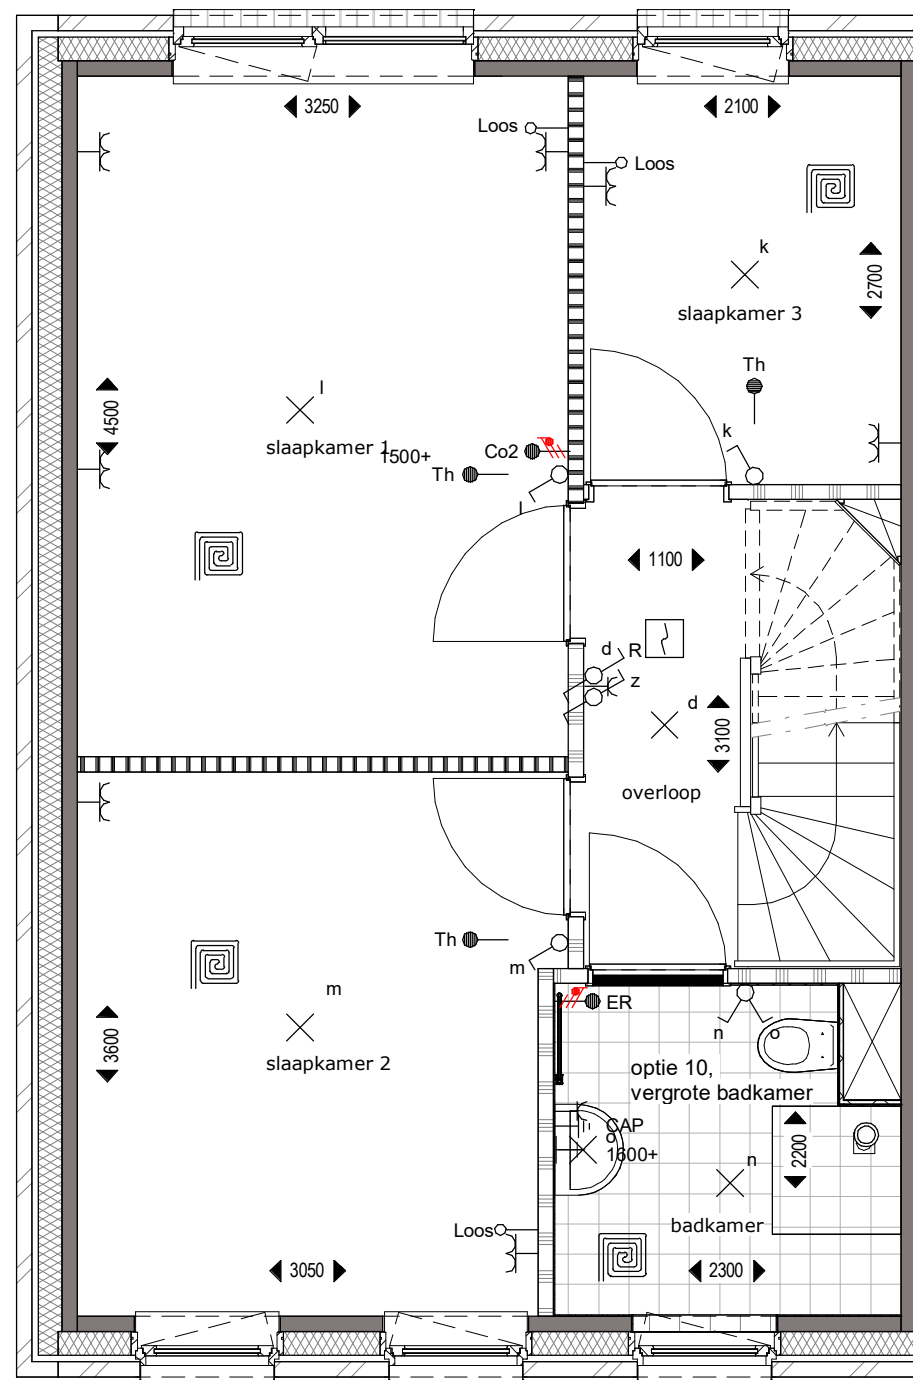


VERDIEPING 1

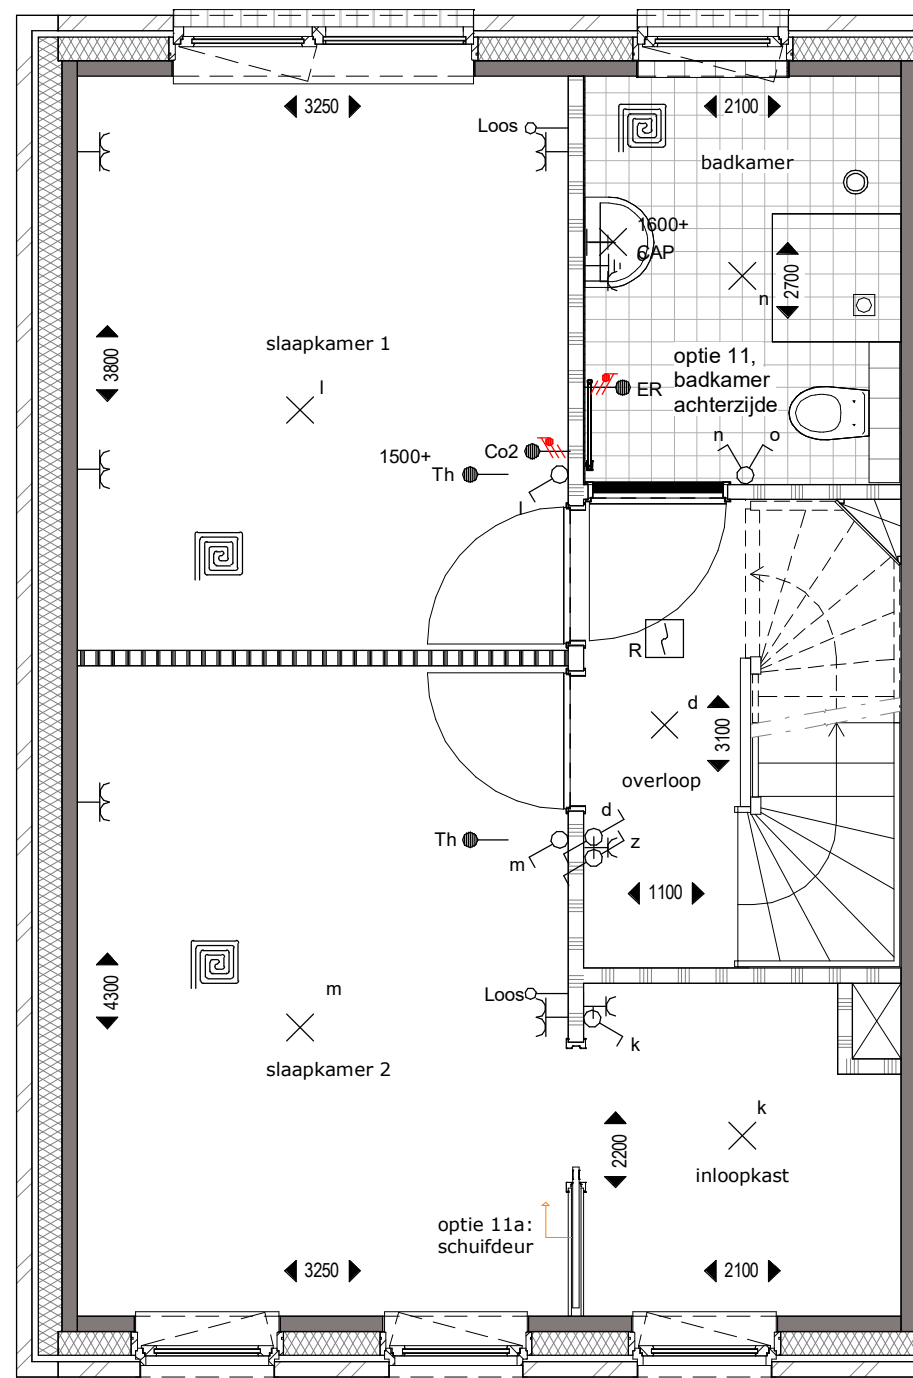


VERDIEPING 1

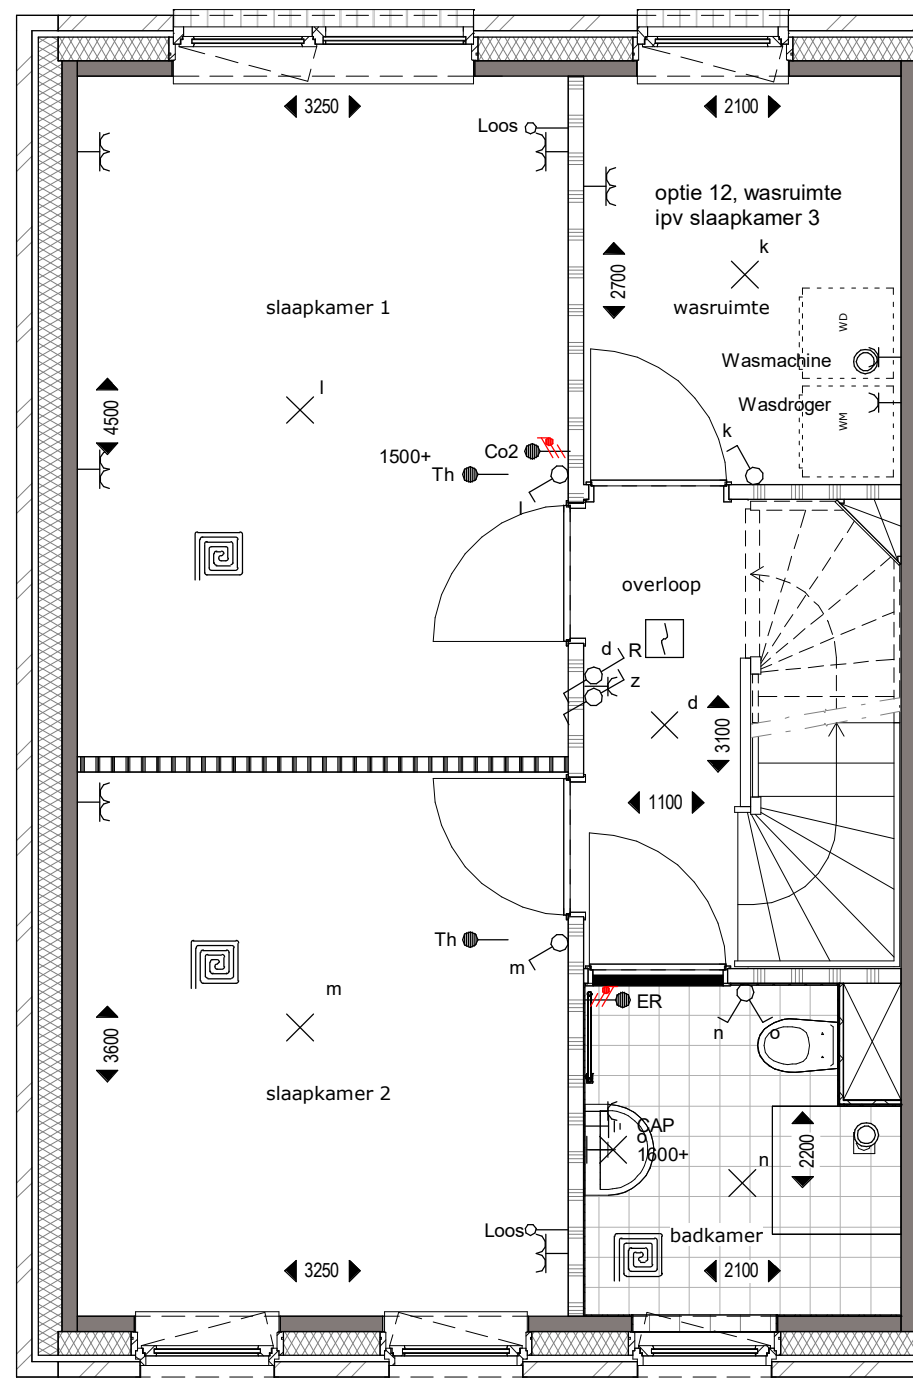


VERDIEPING 1

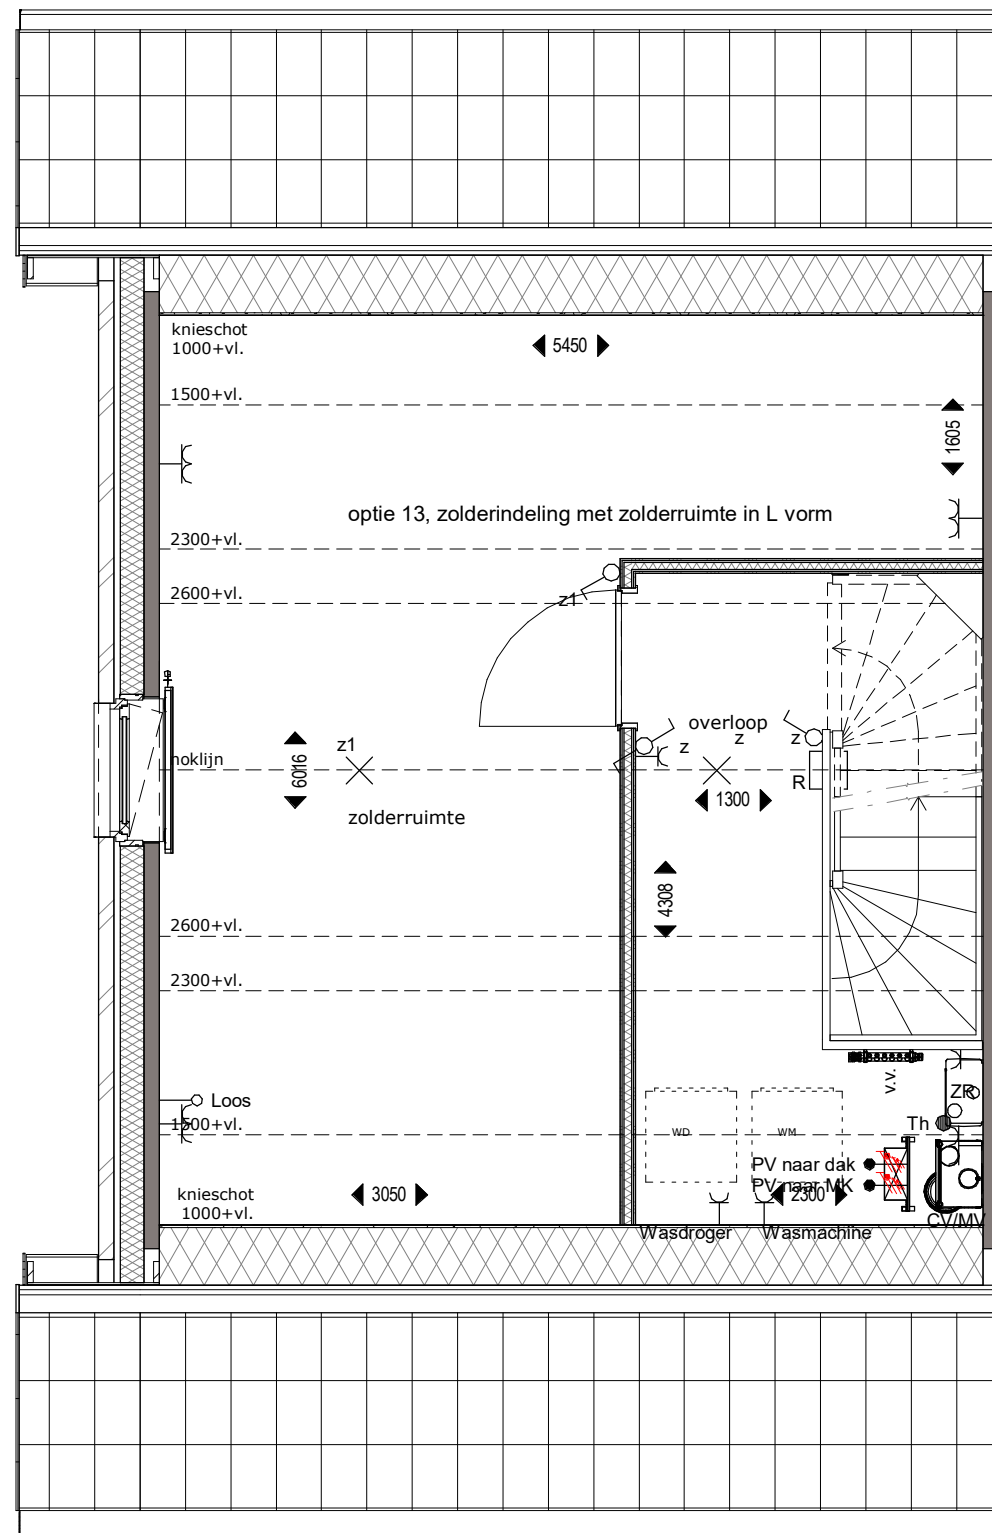

VERDIEPING 2

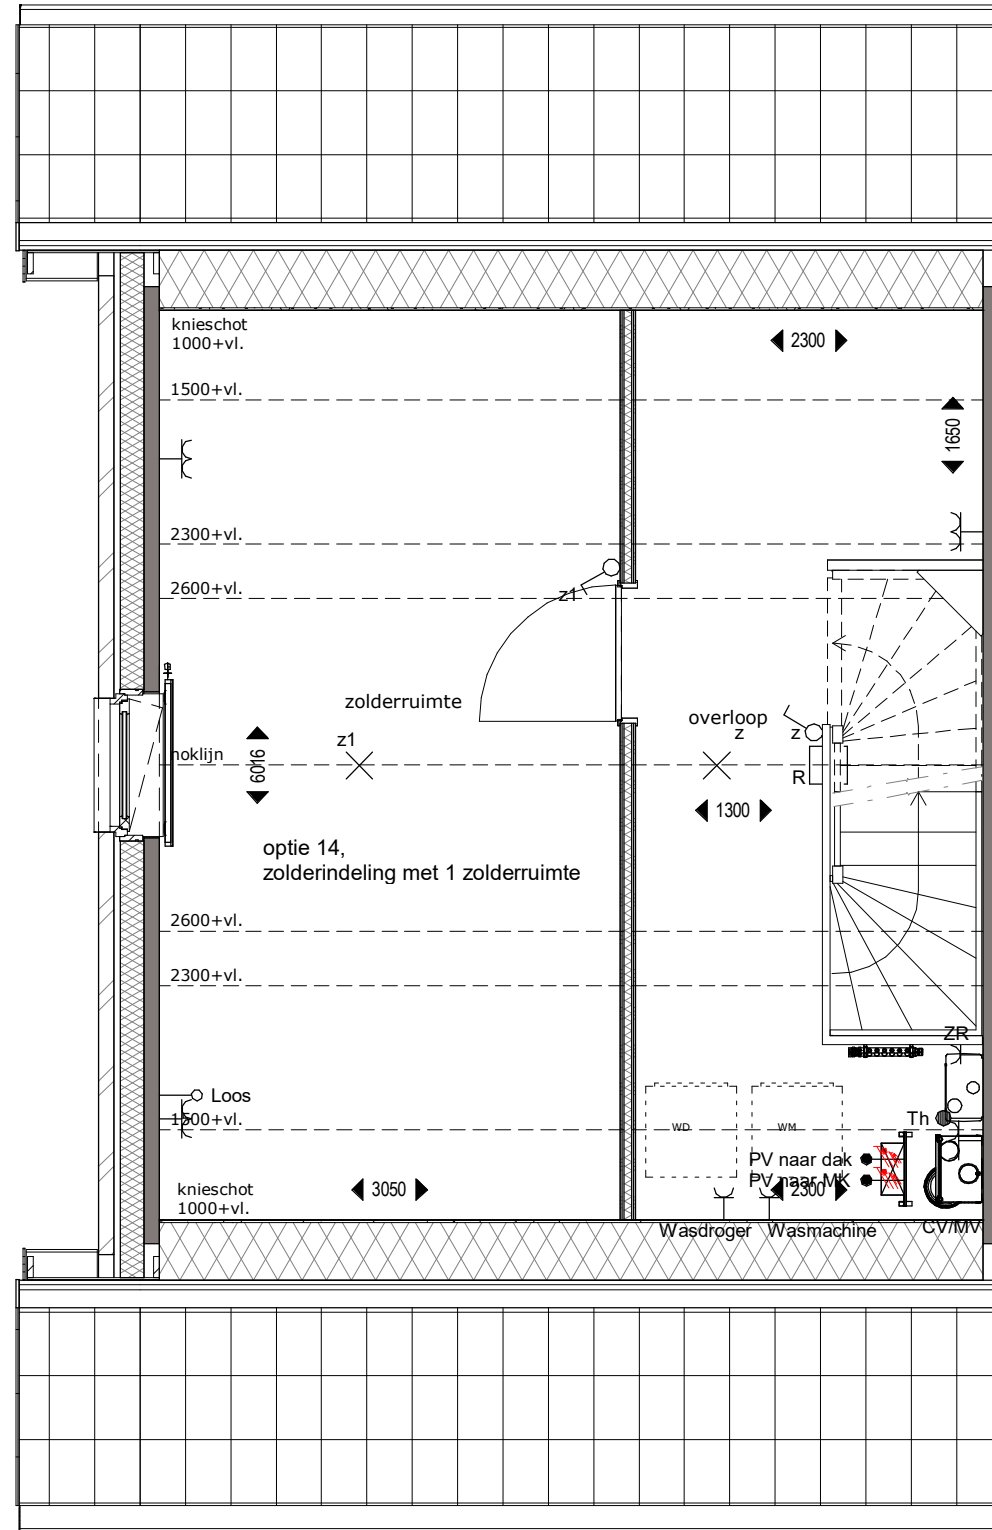


VERDIEPING 2

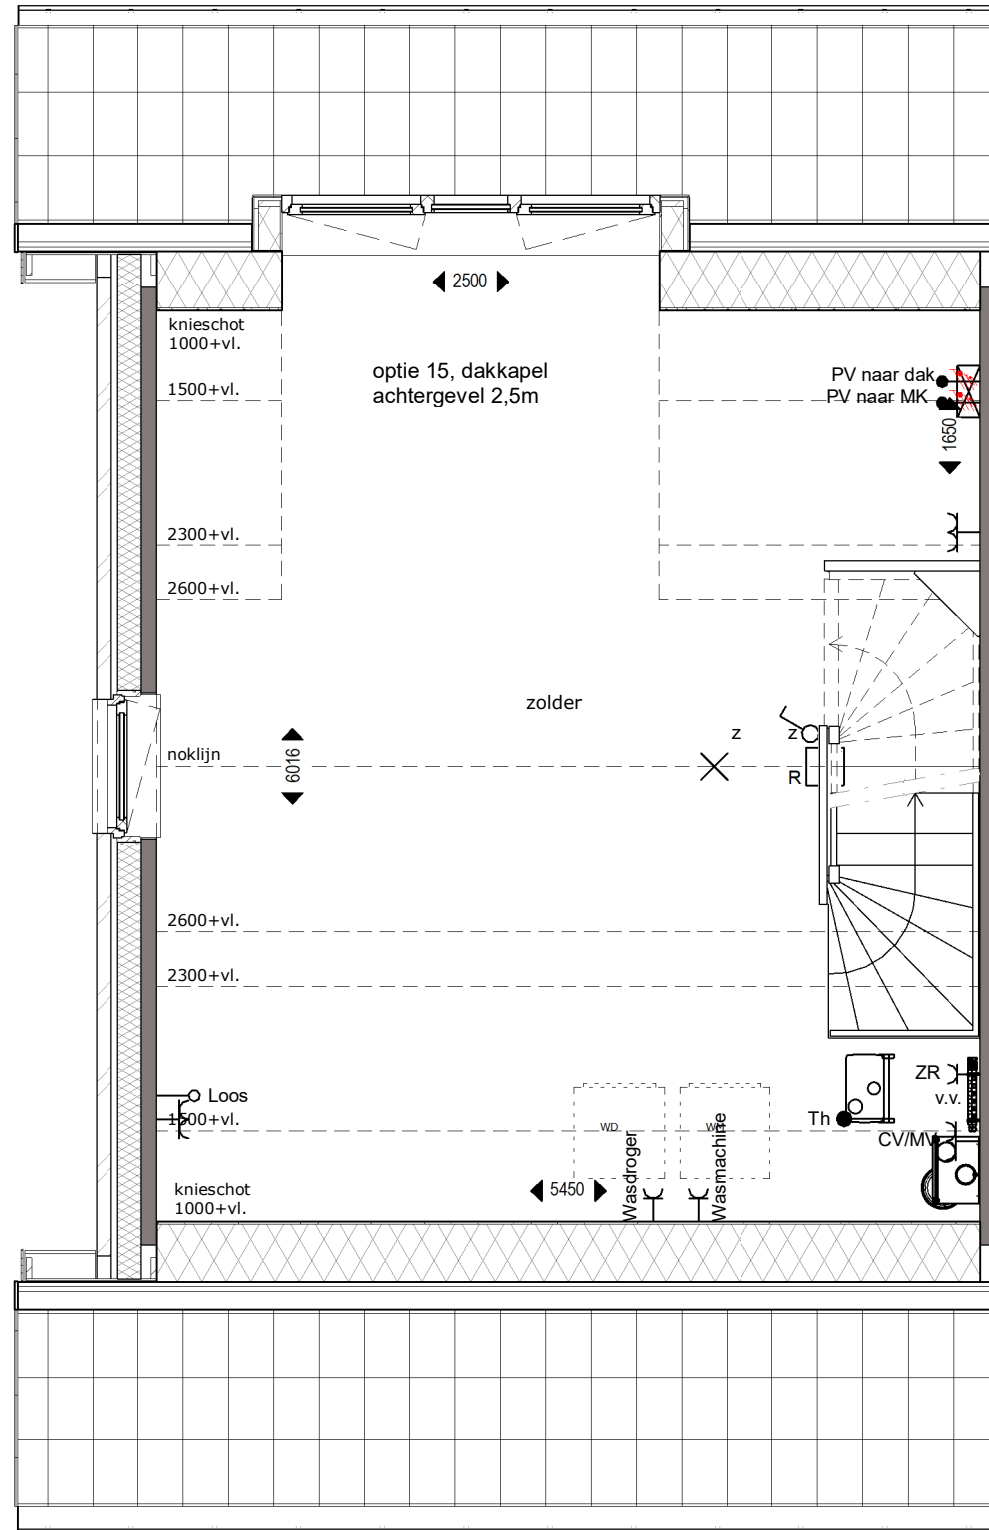

VERDIEPING 2




ACHTERGEVEL

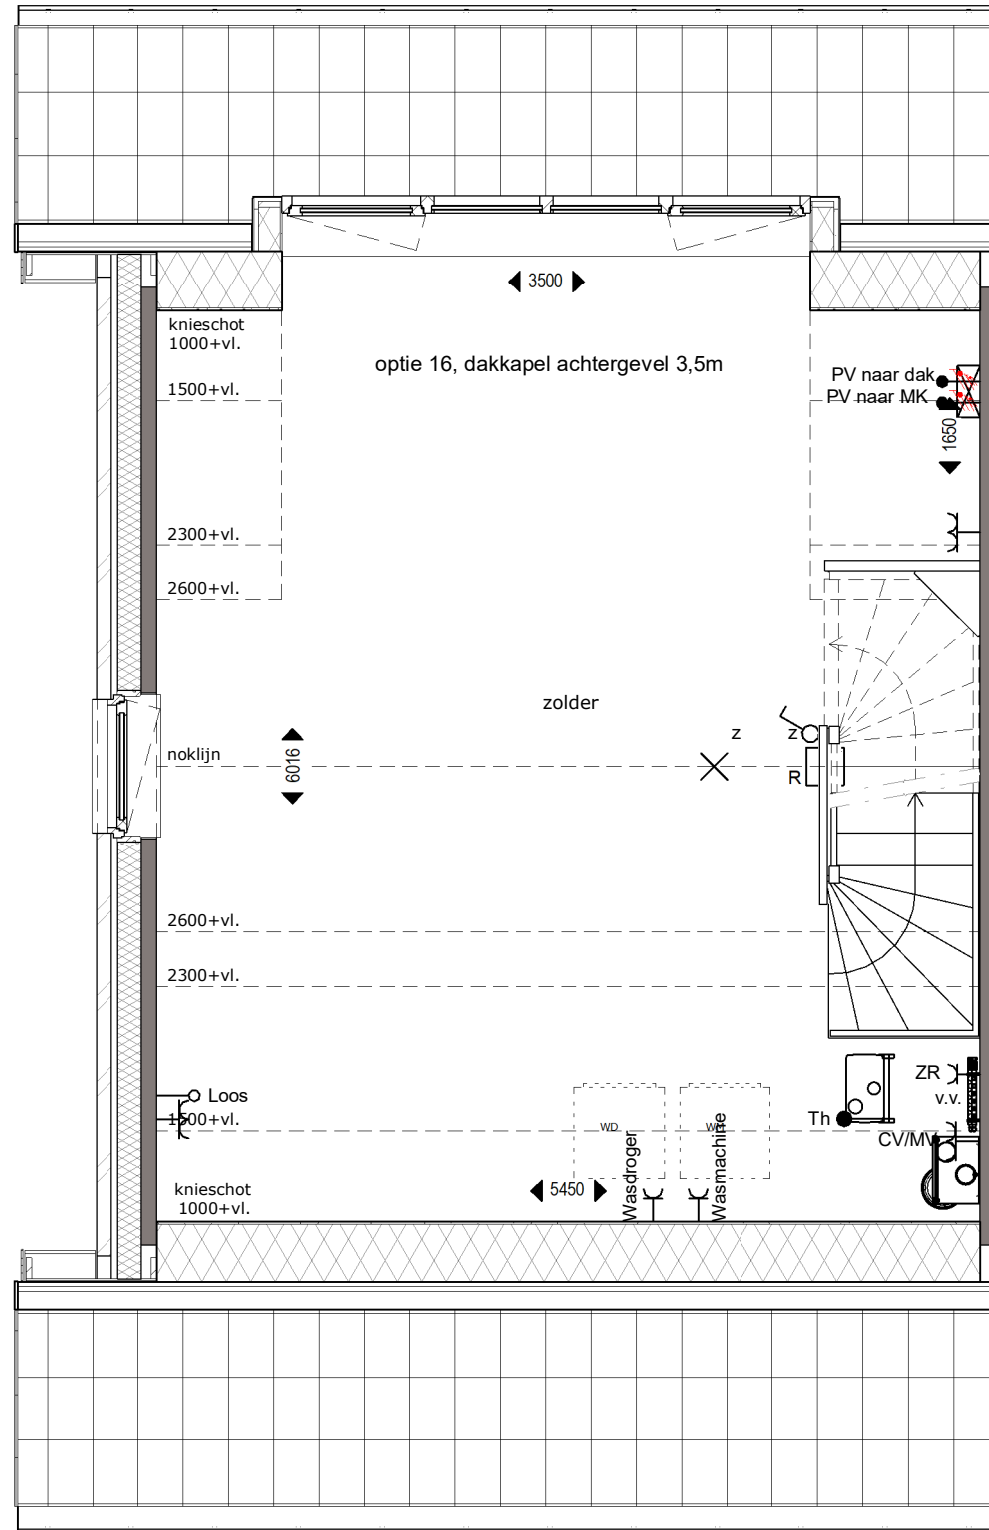

VERDIEPING 2




ACHTERGEVEL

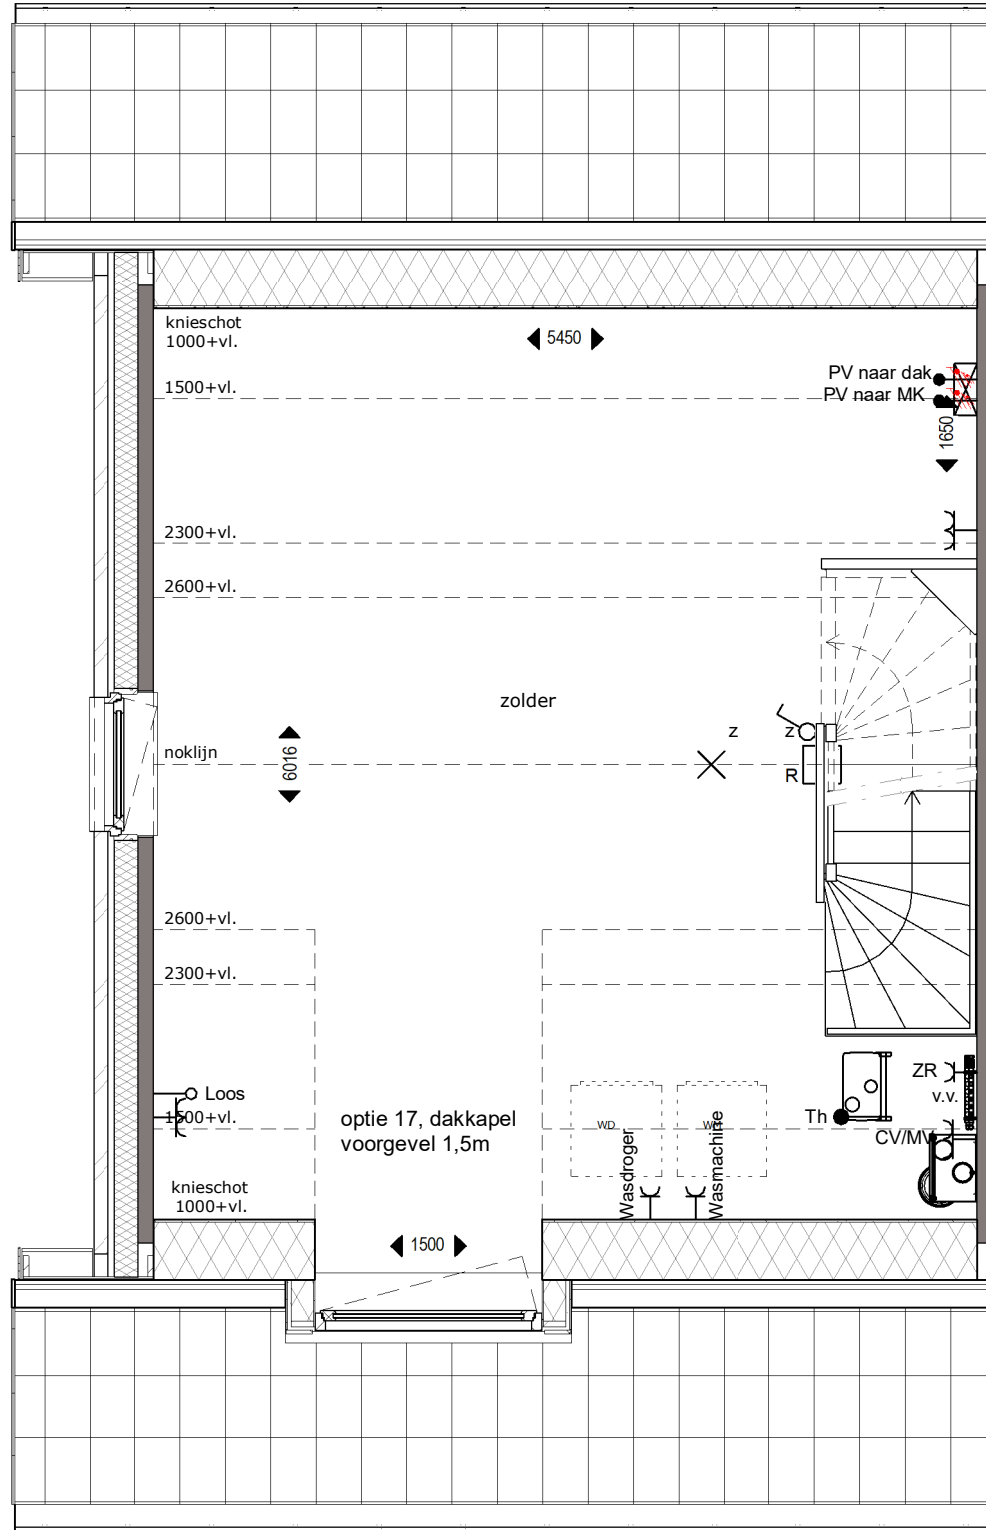


VERDIEPING 2




VOORGEVEL

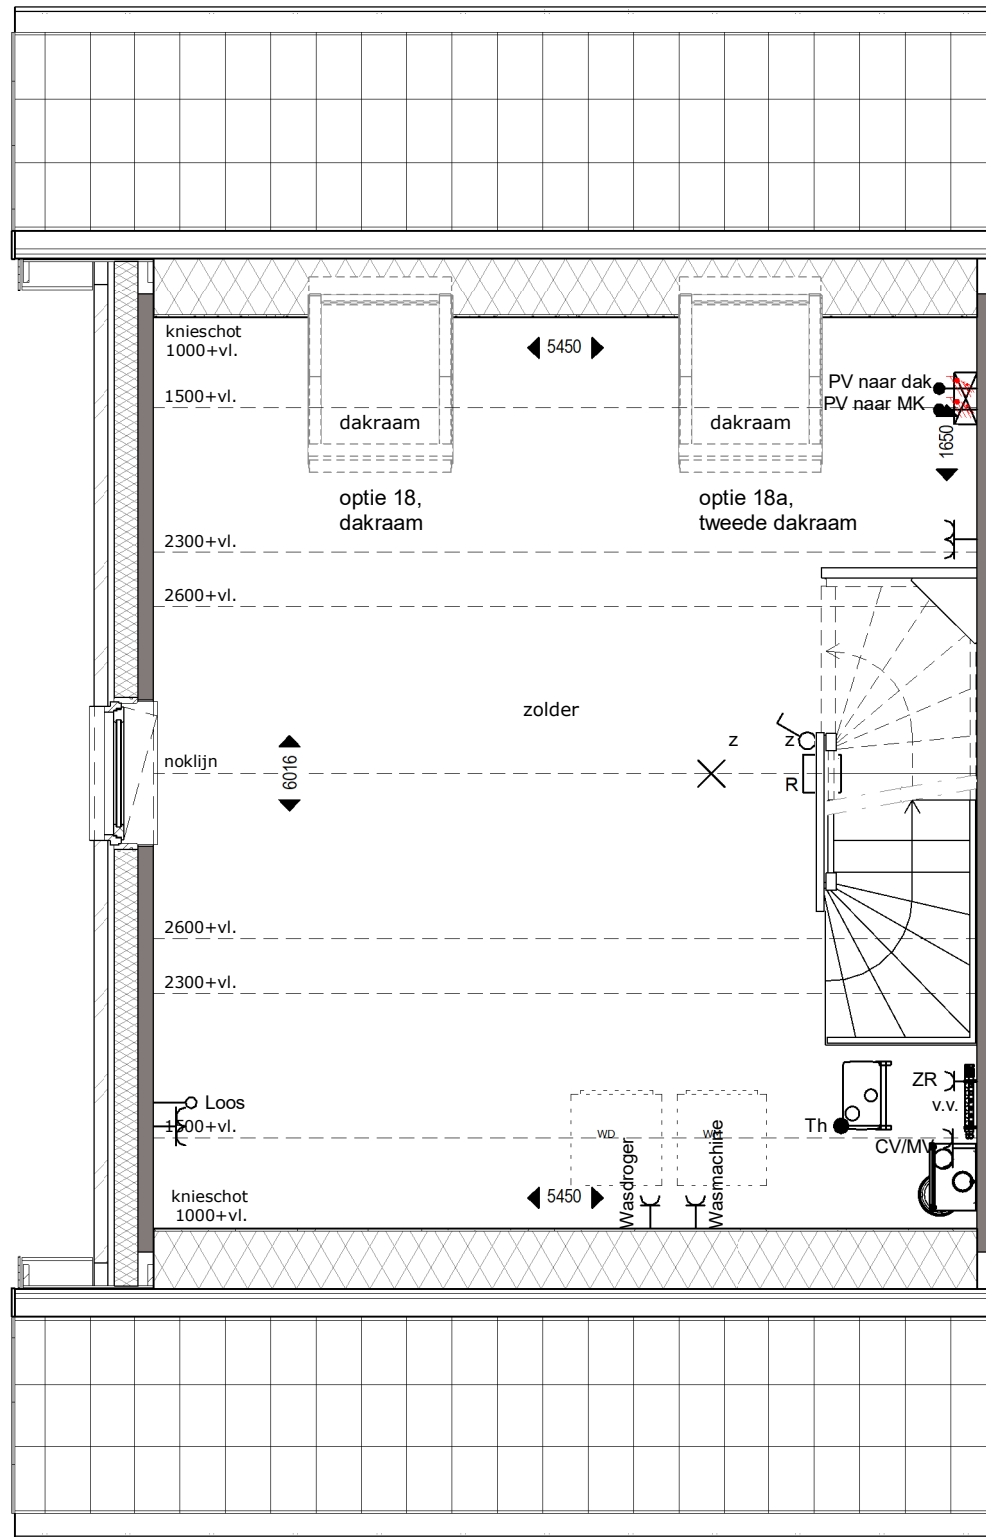

VERDIEPING 2

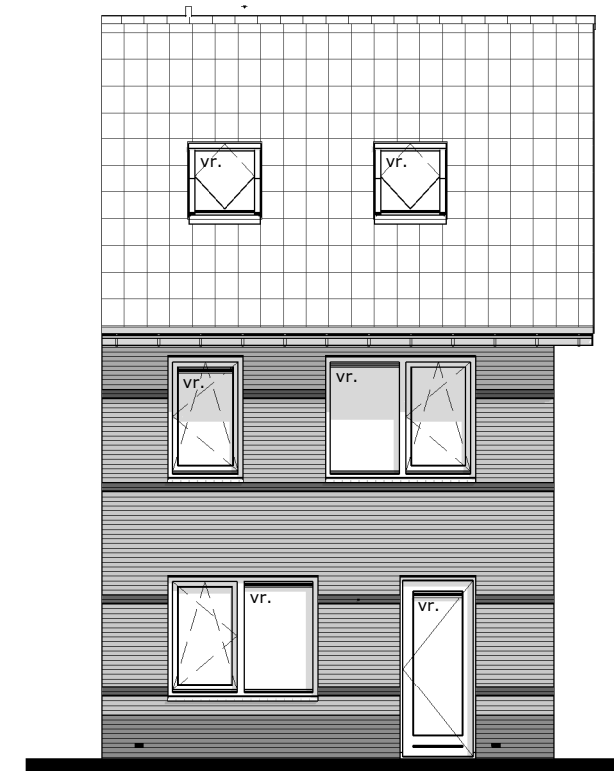


ACHTERGEVEL

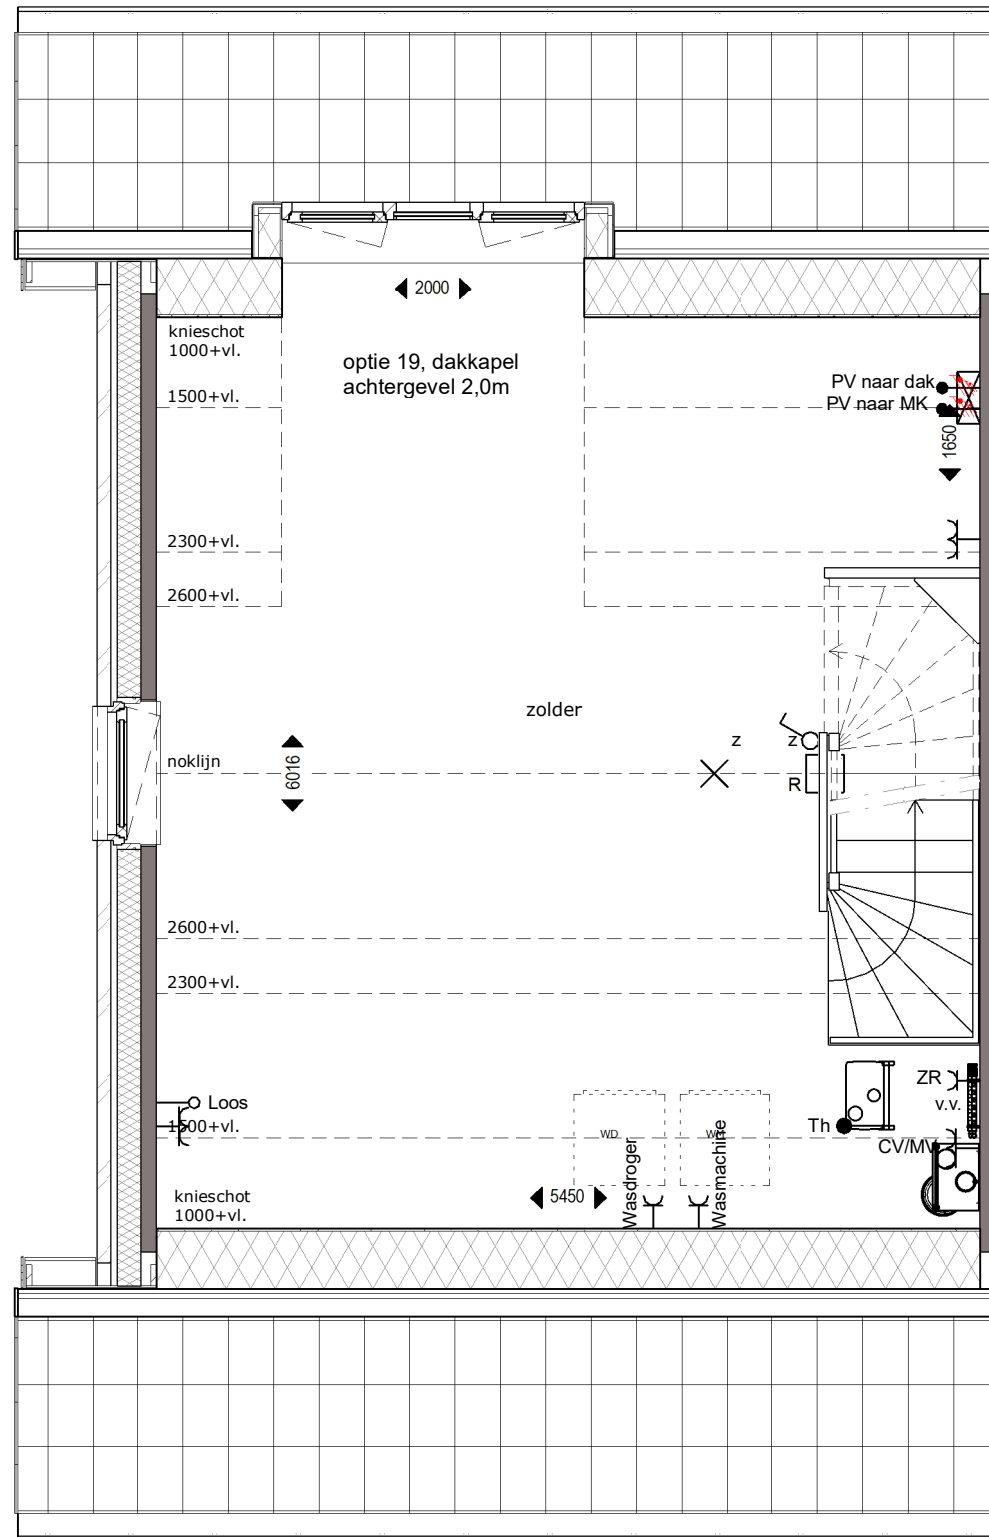

VERDIEPING 2



ACHTERGEVEL

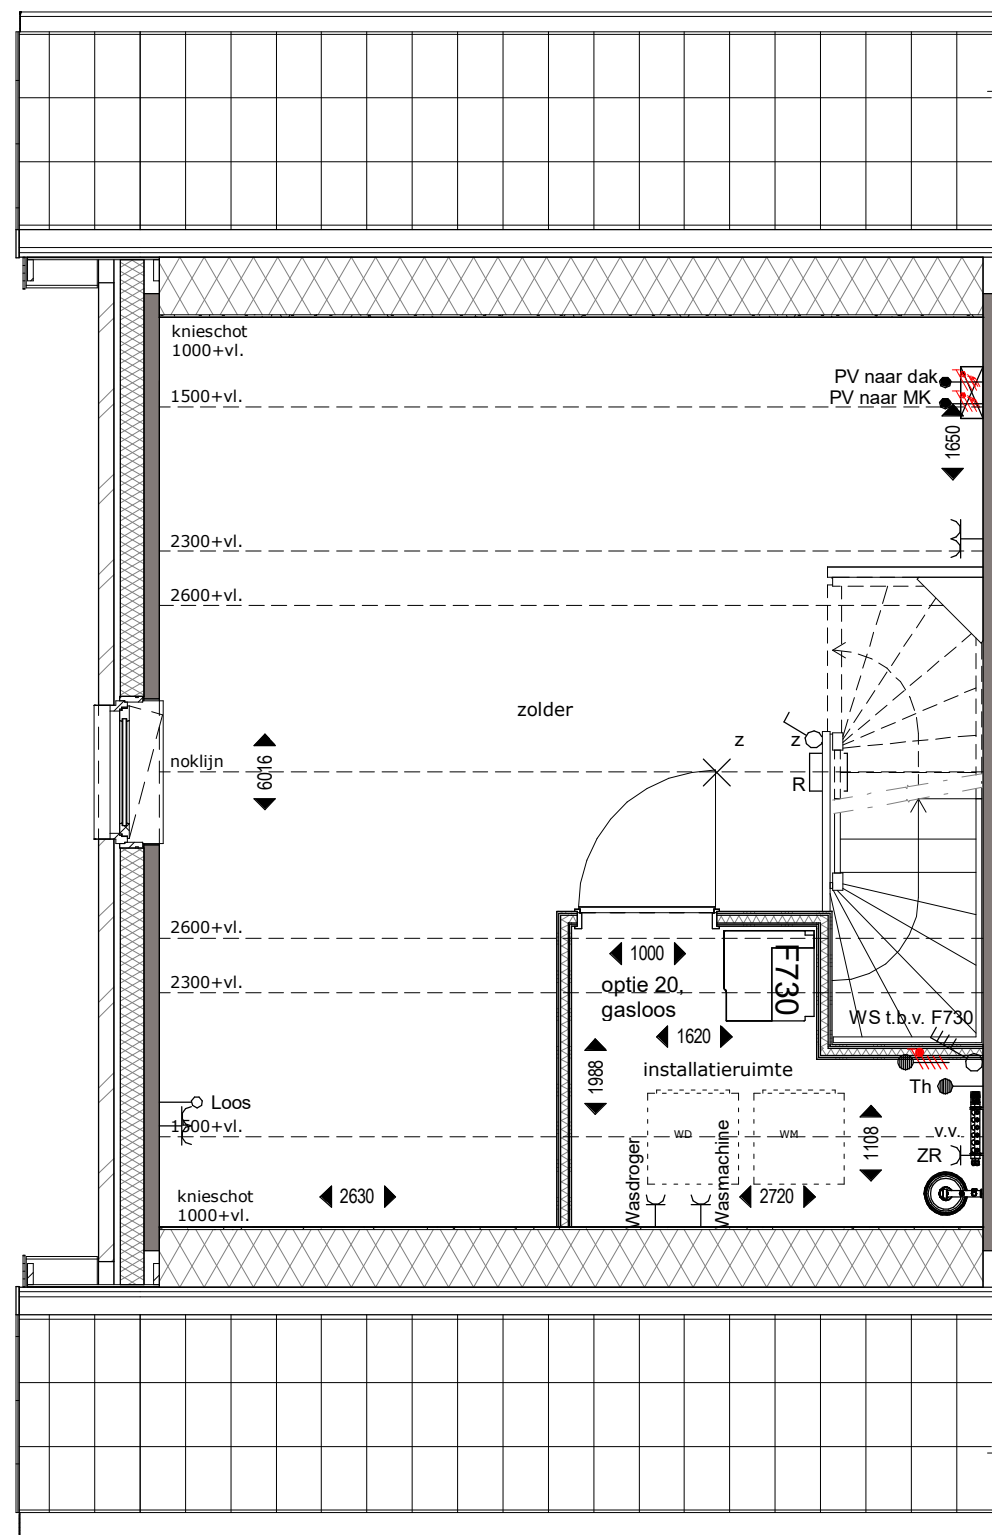

VERDIEPING 2

Optie onder voorbehoud

Bij optie 20 gasloos zijn naast de getekende ventilatielucht/warmtepomp extra PV panelen nodig. Of het benodigde aantal PV panelen past op het dakvlak van het bouwnummer dient nader bepaald te worden, omdat dit o.a. afhankelijk is van de oriëntatie van het bouwnummer en eventuele combinaties met andere opties. De in de keuzelijst genoemde prijs is een richtprijs.

Berekeningen moeten aantonen of optie 20 gasloos mogelijk is op het bouwnummer. Vraag de kopersbegeleider naar meer informatie.