


Begane grond
1 : 100

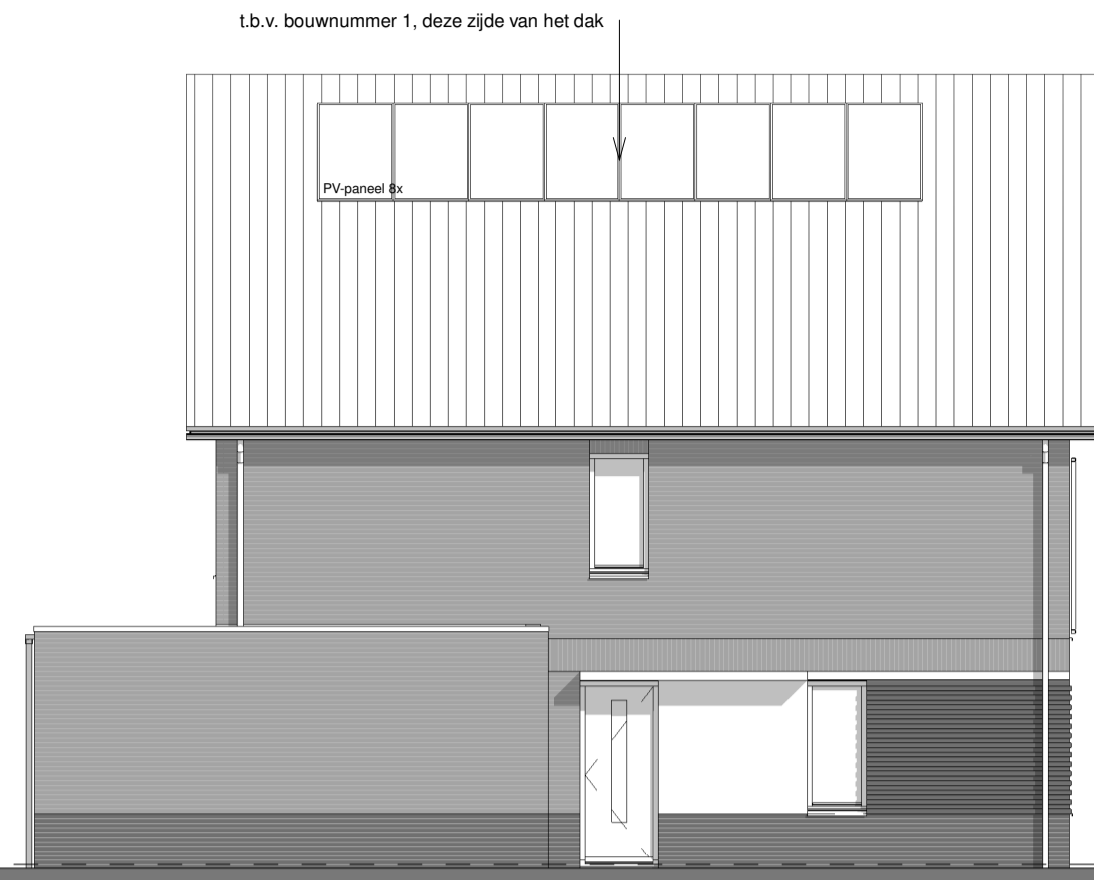


Linker zijgevel
1 : 100




Achtergevel
1 : 100




Rechter zijgevel
1 : 100

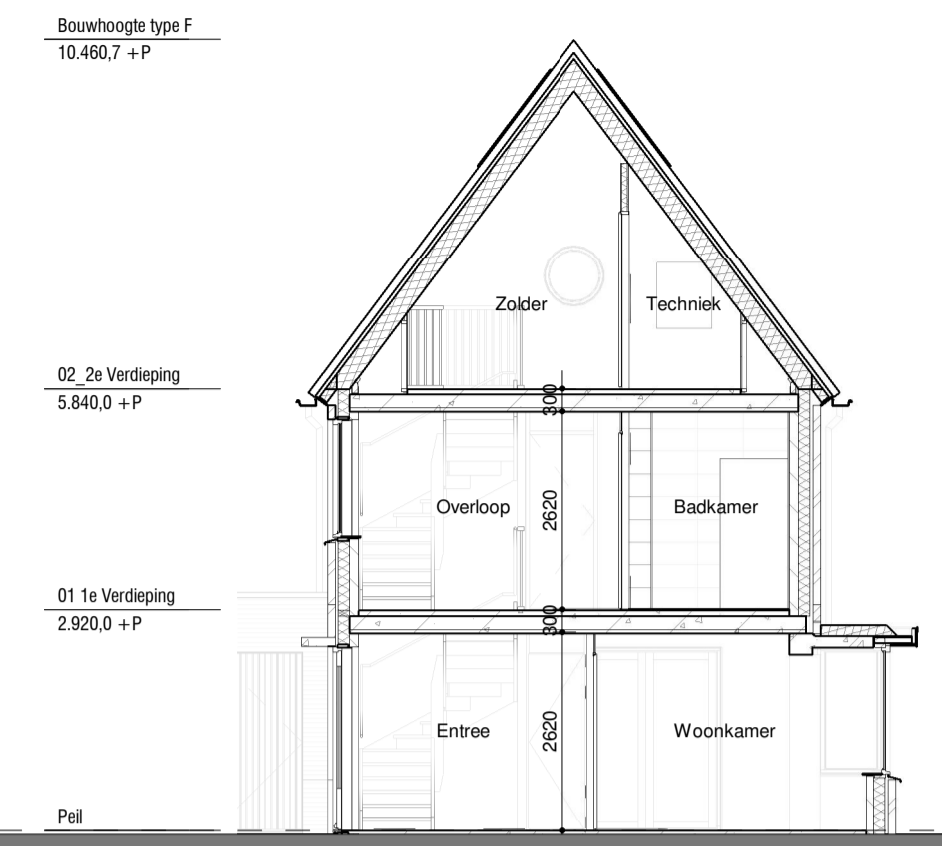


Doorsnede
1 : 100

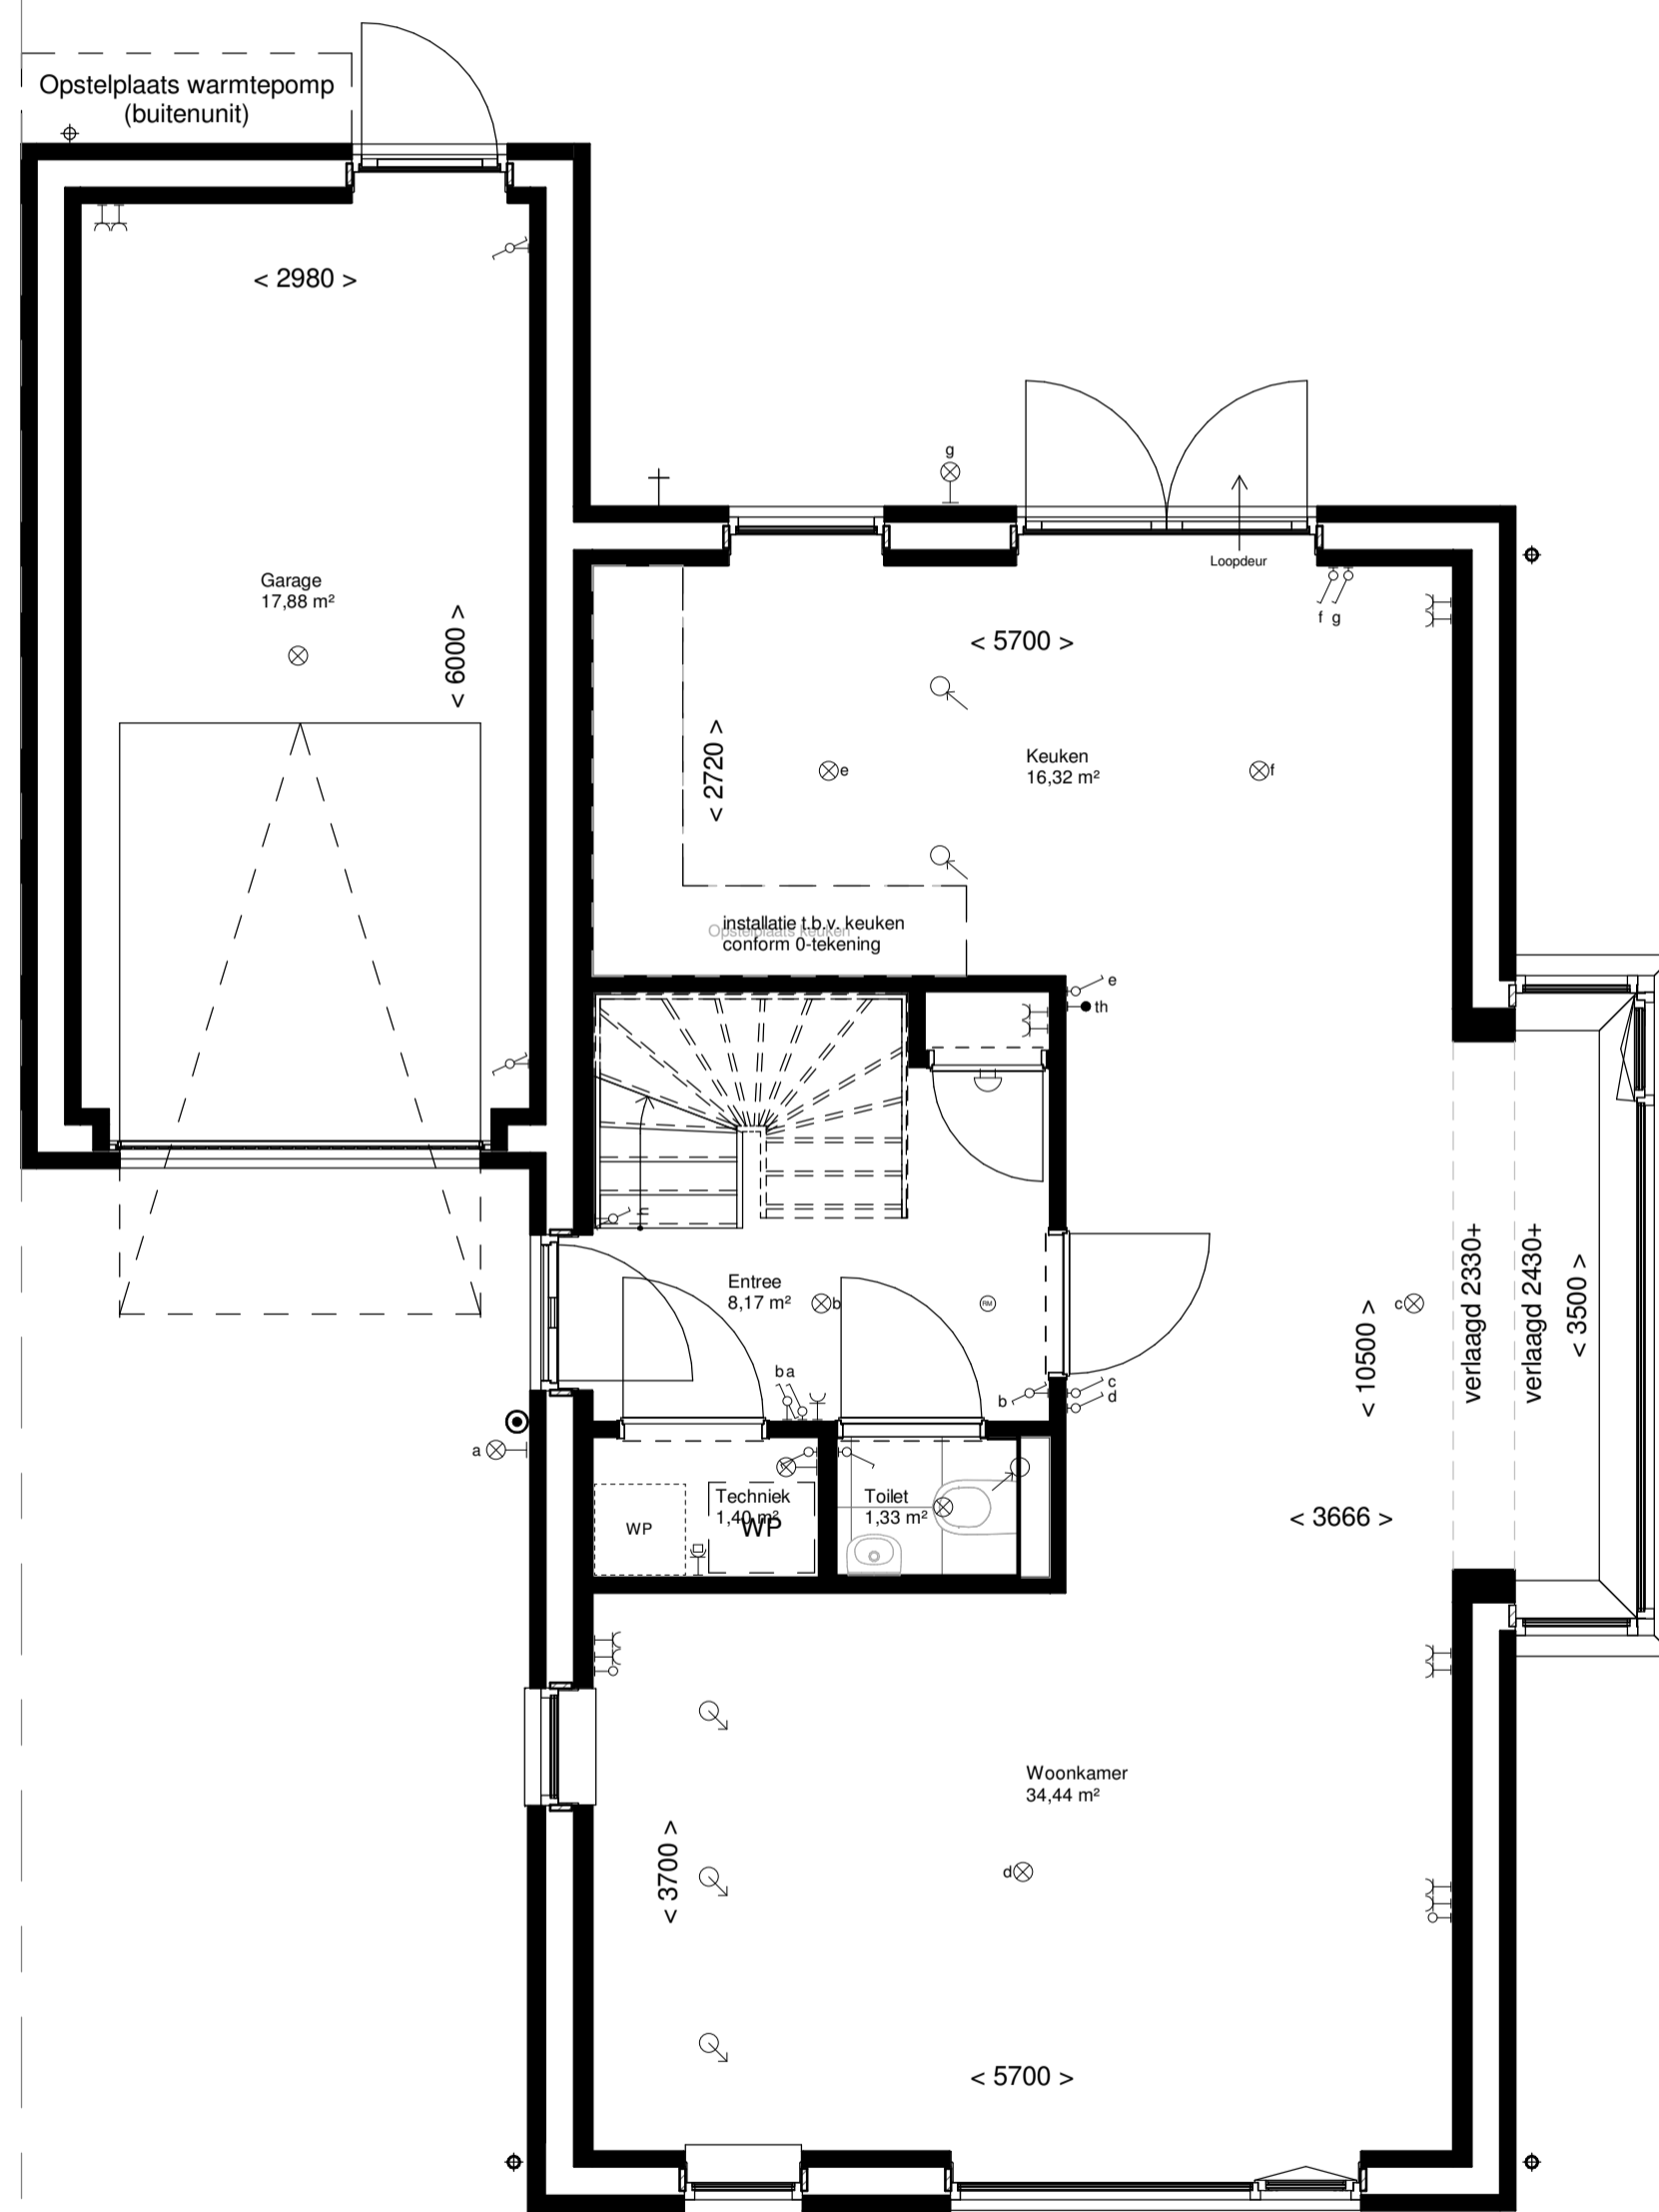


Begane grond
1 : 50
Bouwnummer 24

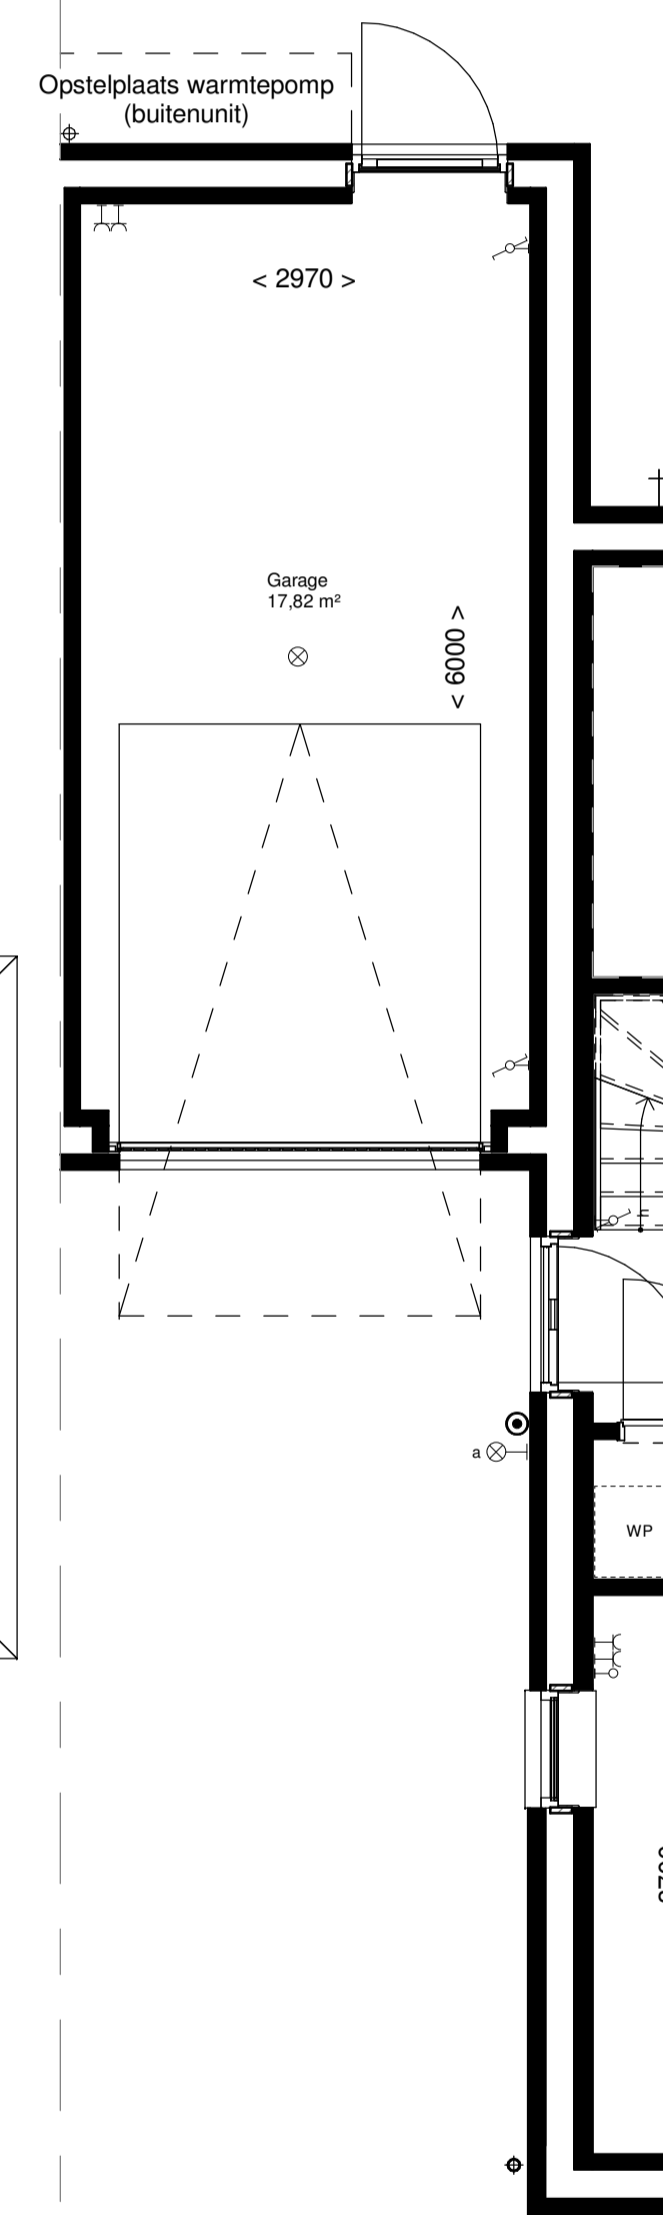

Begane grond
1 : 50
Bouwnummer 1

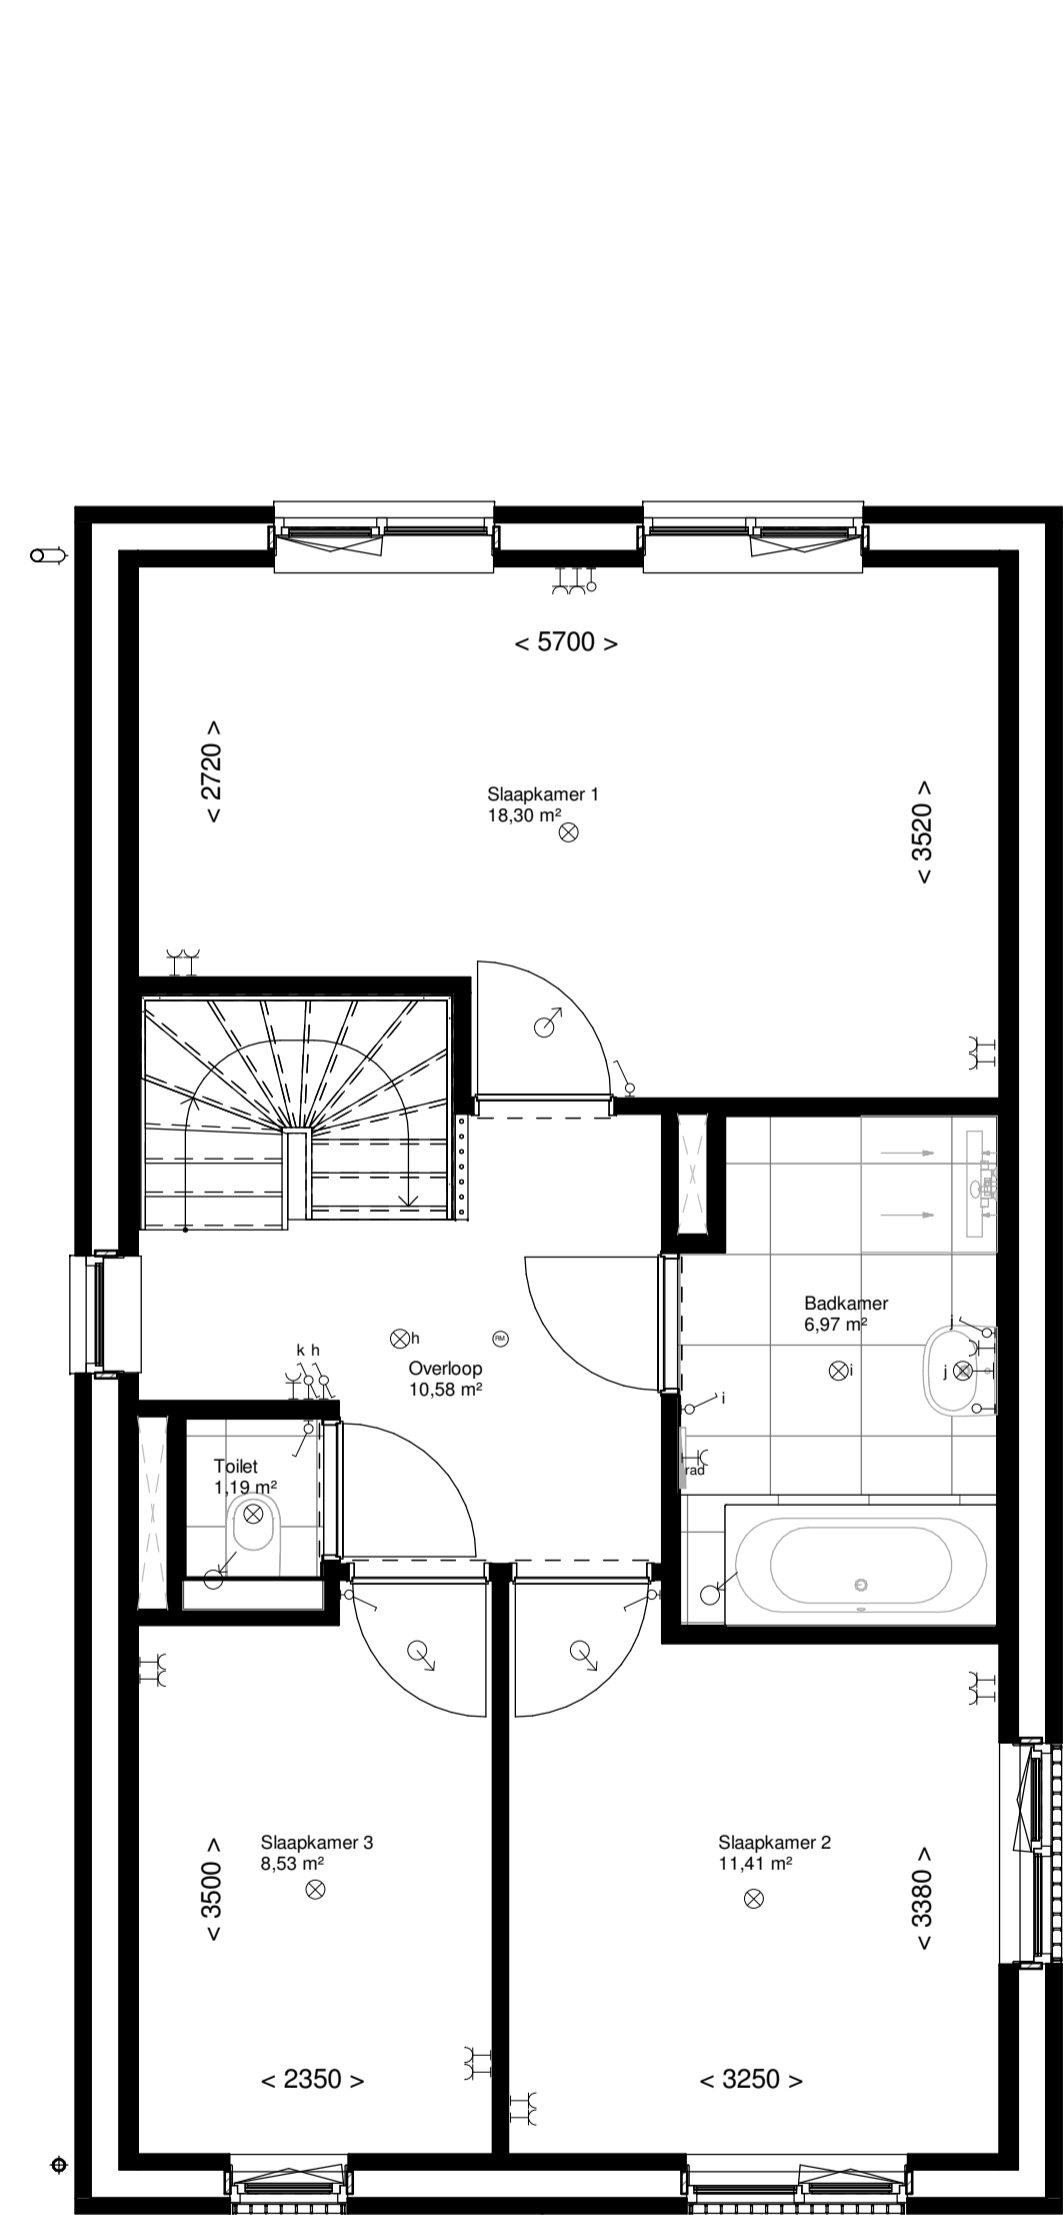

1e Verdieping
1 : 50

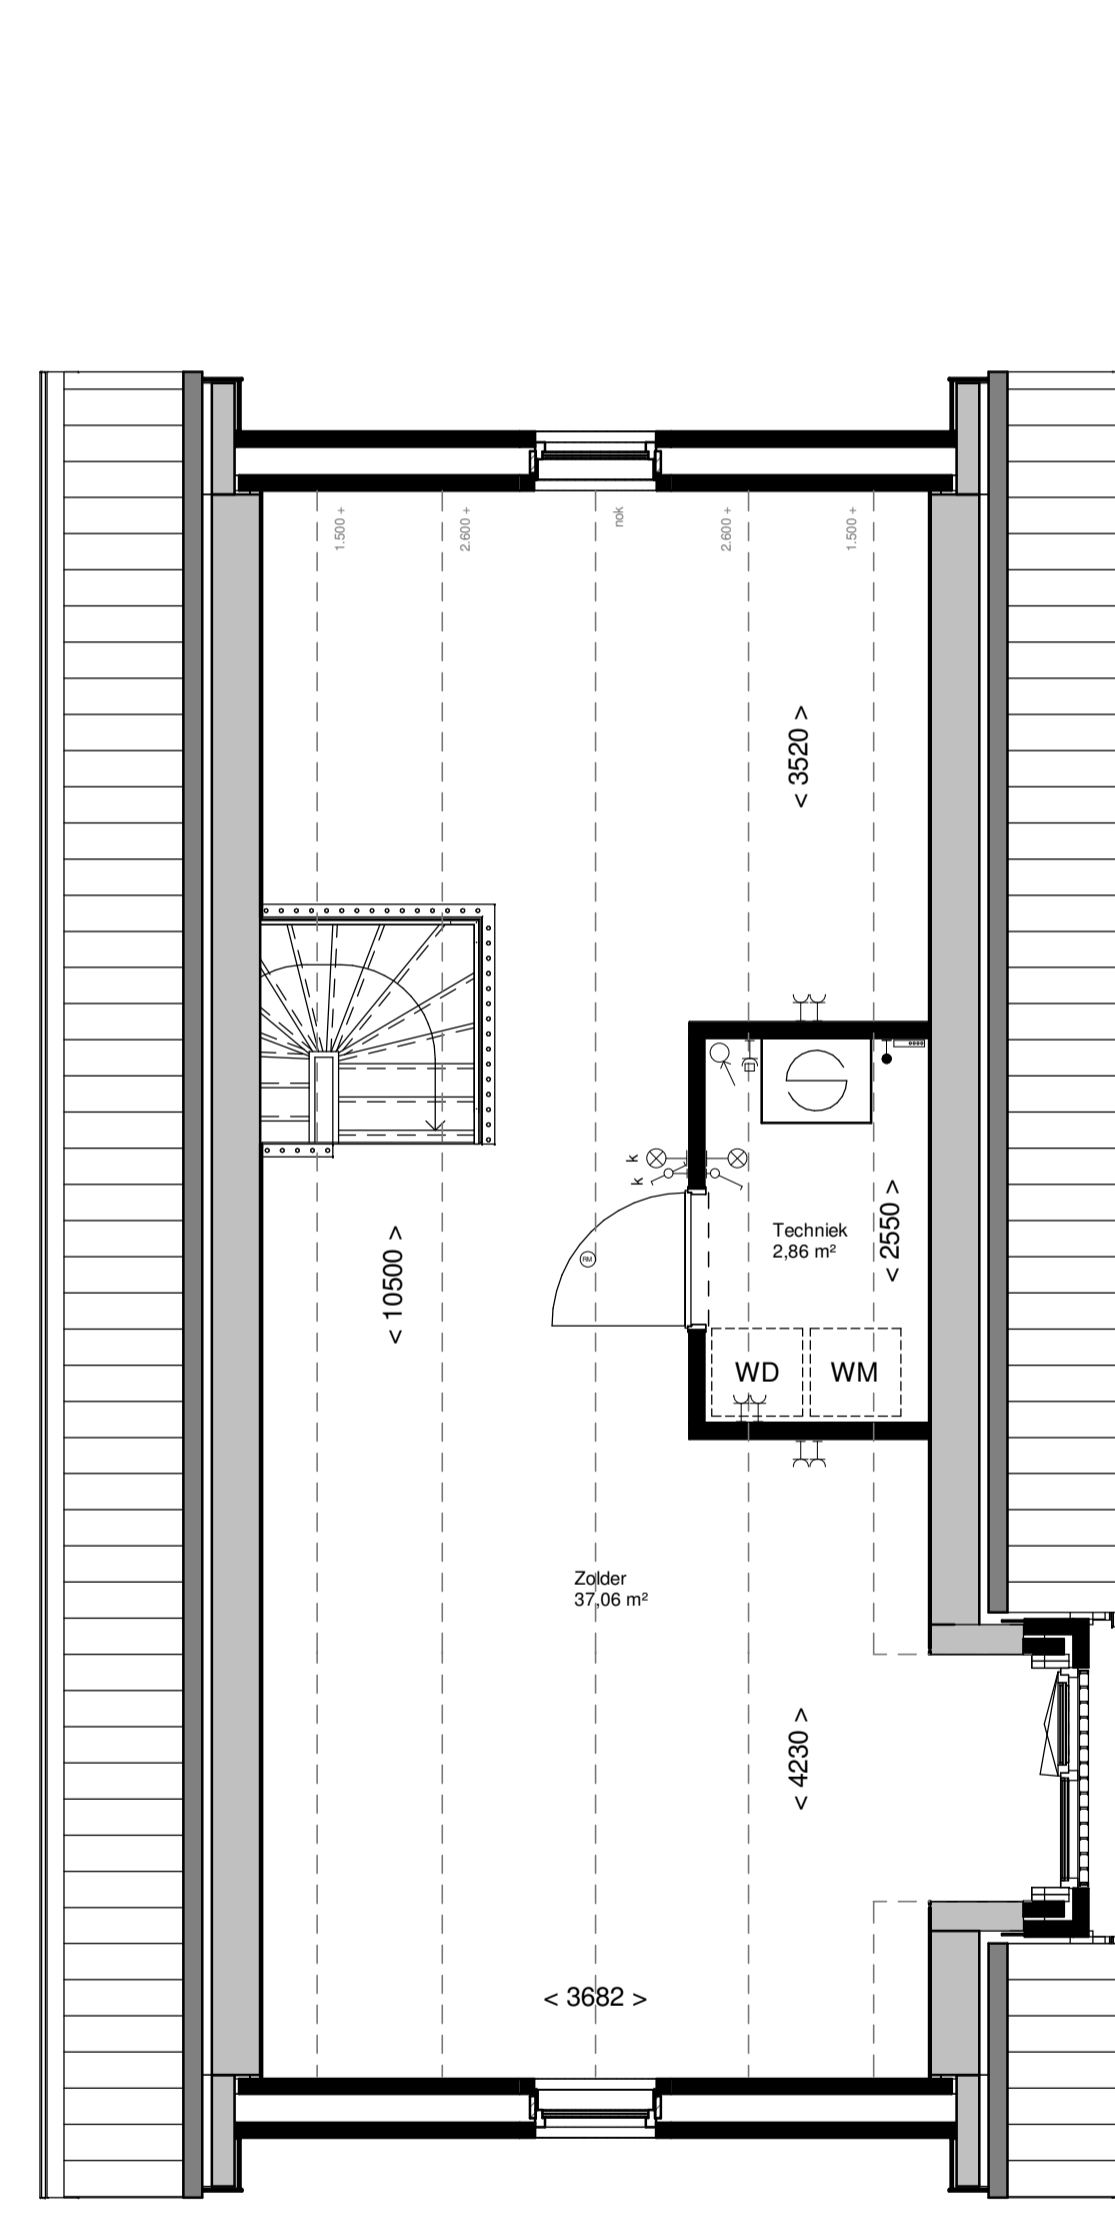

2e Verdieping
1 : 50



Situatie
1 : 2000

VERKOOPTEKENING





Van de Ven Bouw en Ontwikkeling BV
Postbus 4118
5004 JC Tilburg
Tel. 013 - 54 22 063
www.valdevenbv.nl

**Van de Ven
Bouw en Ontwikkeling
Tilburg**

PROJECT: De Noorderstreek fase 4 Tilburg
PROJECTNUMMER: 18.008
WOONTYPE: F1sp
BONNUMMER: 1 en 24
DATUM: 16-11-2019
TEKENINGNUMMER: WK-F1sp-1-24

RENVOOI

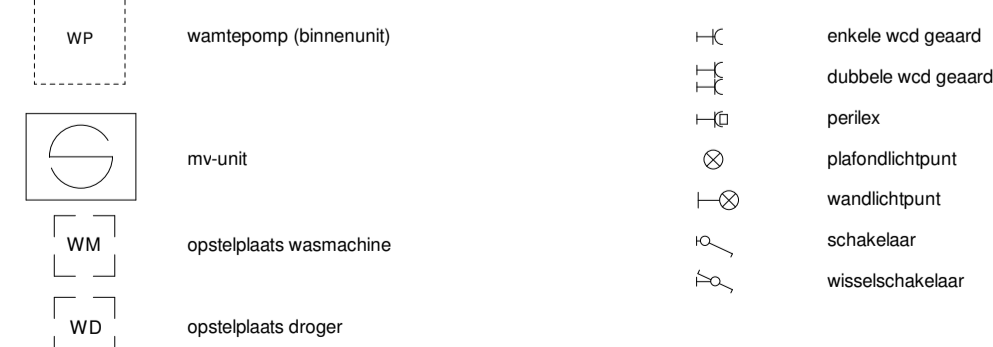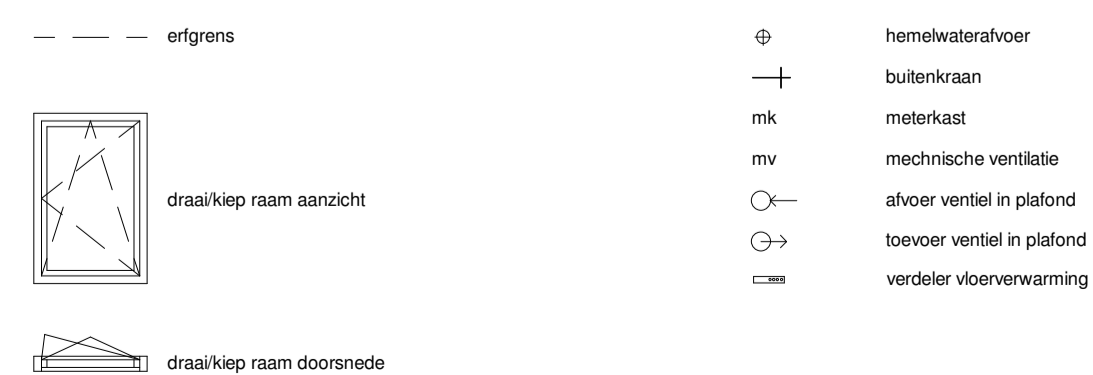

DISCLAIMER

- Kleine wijzigingen voorbehouden.
- De kleuren van materiaal zijn indicatief aangegeven.
- Aan de maatvoering kunnen geen rechten worden ontleend.
- Alle aangegeven maten zijn 'circa' maten, aangegeven in millimeters.
- Maatvoering bij schuin dak is tot de 1500mm hoogtelijn.
- Alle vermeldde oppervlakten zijn bruto vloeroppervlakten gemeten volgens NEN 2580, tenzij anders vermeld.
- Getekende keukenuitdeling is indicatief.
- Elke/s sanitairpunten, ventilatiepunten en rookmelders zijn indicatief aangegeven.
- Het op de tekeningen aangegeven aantal pv-panels is indicatief.

