



Voorgevel
1:100



Linker zijgevel
1:100



Achtergevel
1:100




Rechter zijgevel
1:100

Bouwhoogte type F
10.460,7 +P


02 2e Verdieping
5.840,0 +P

01 1e Verdieping
2.920,0 +P


Pel

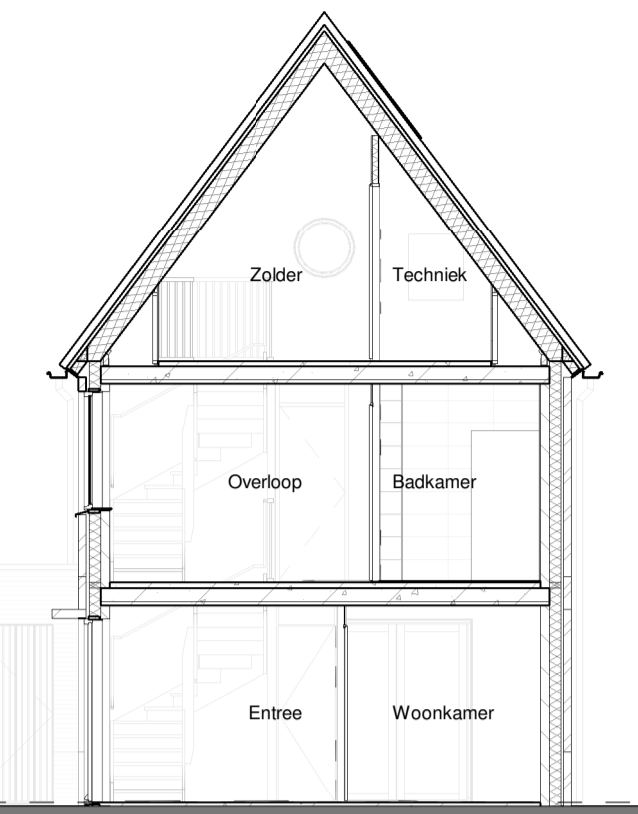


Doorsnede
1:100

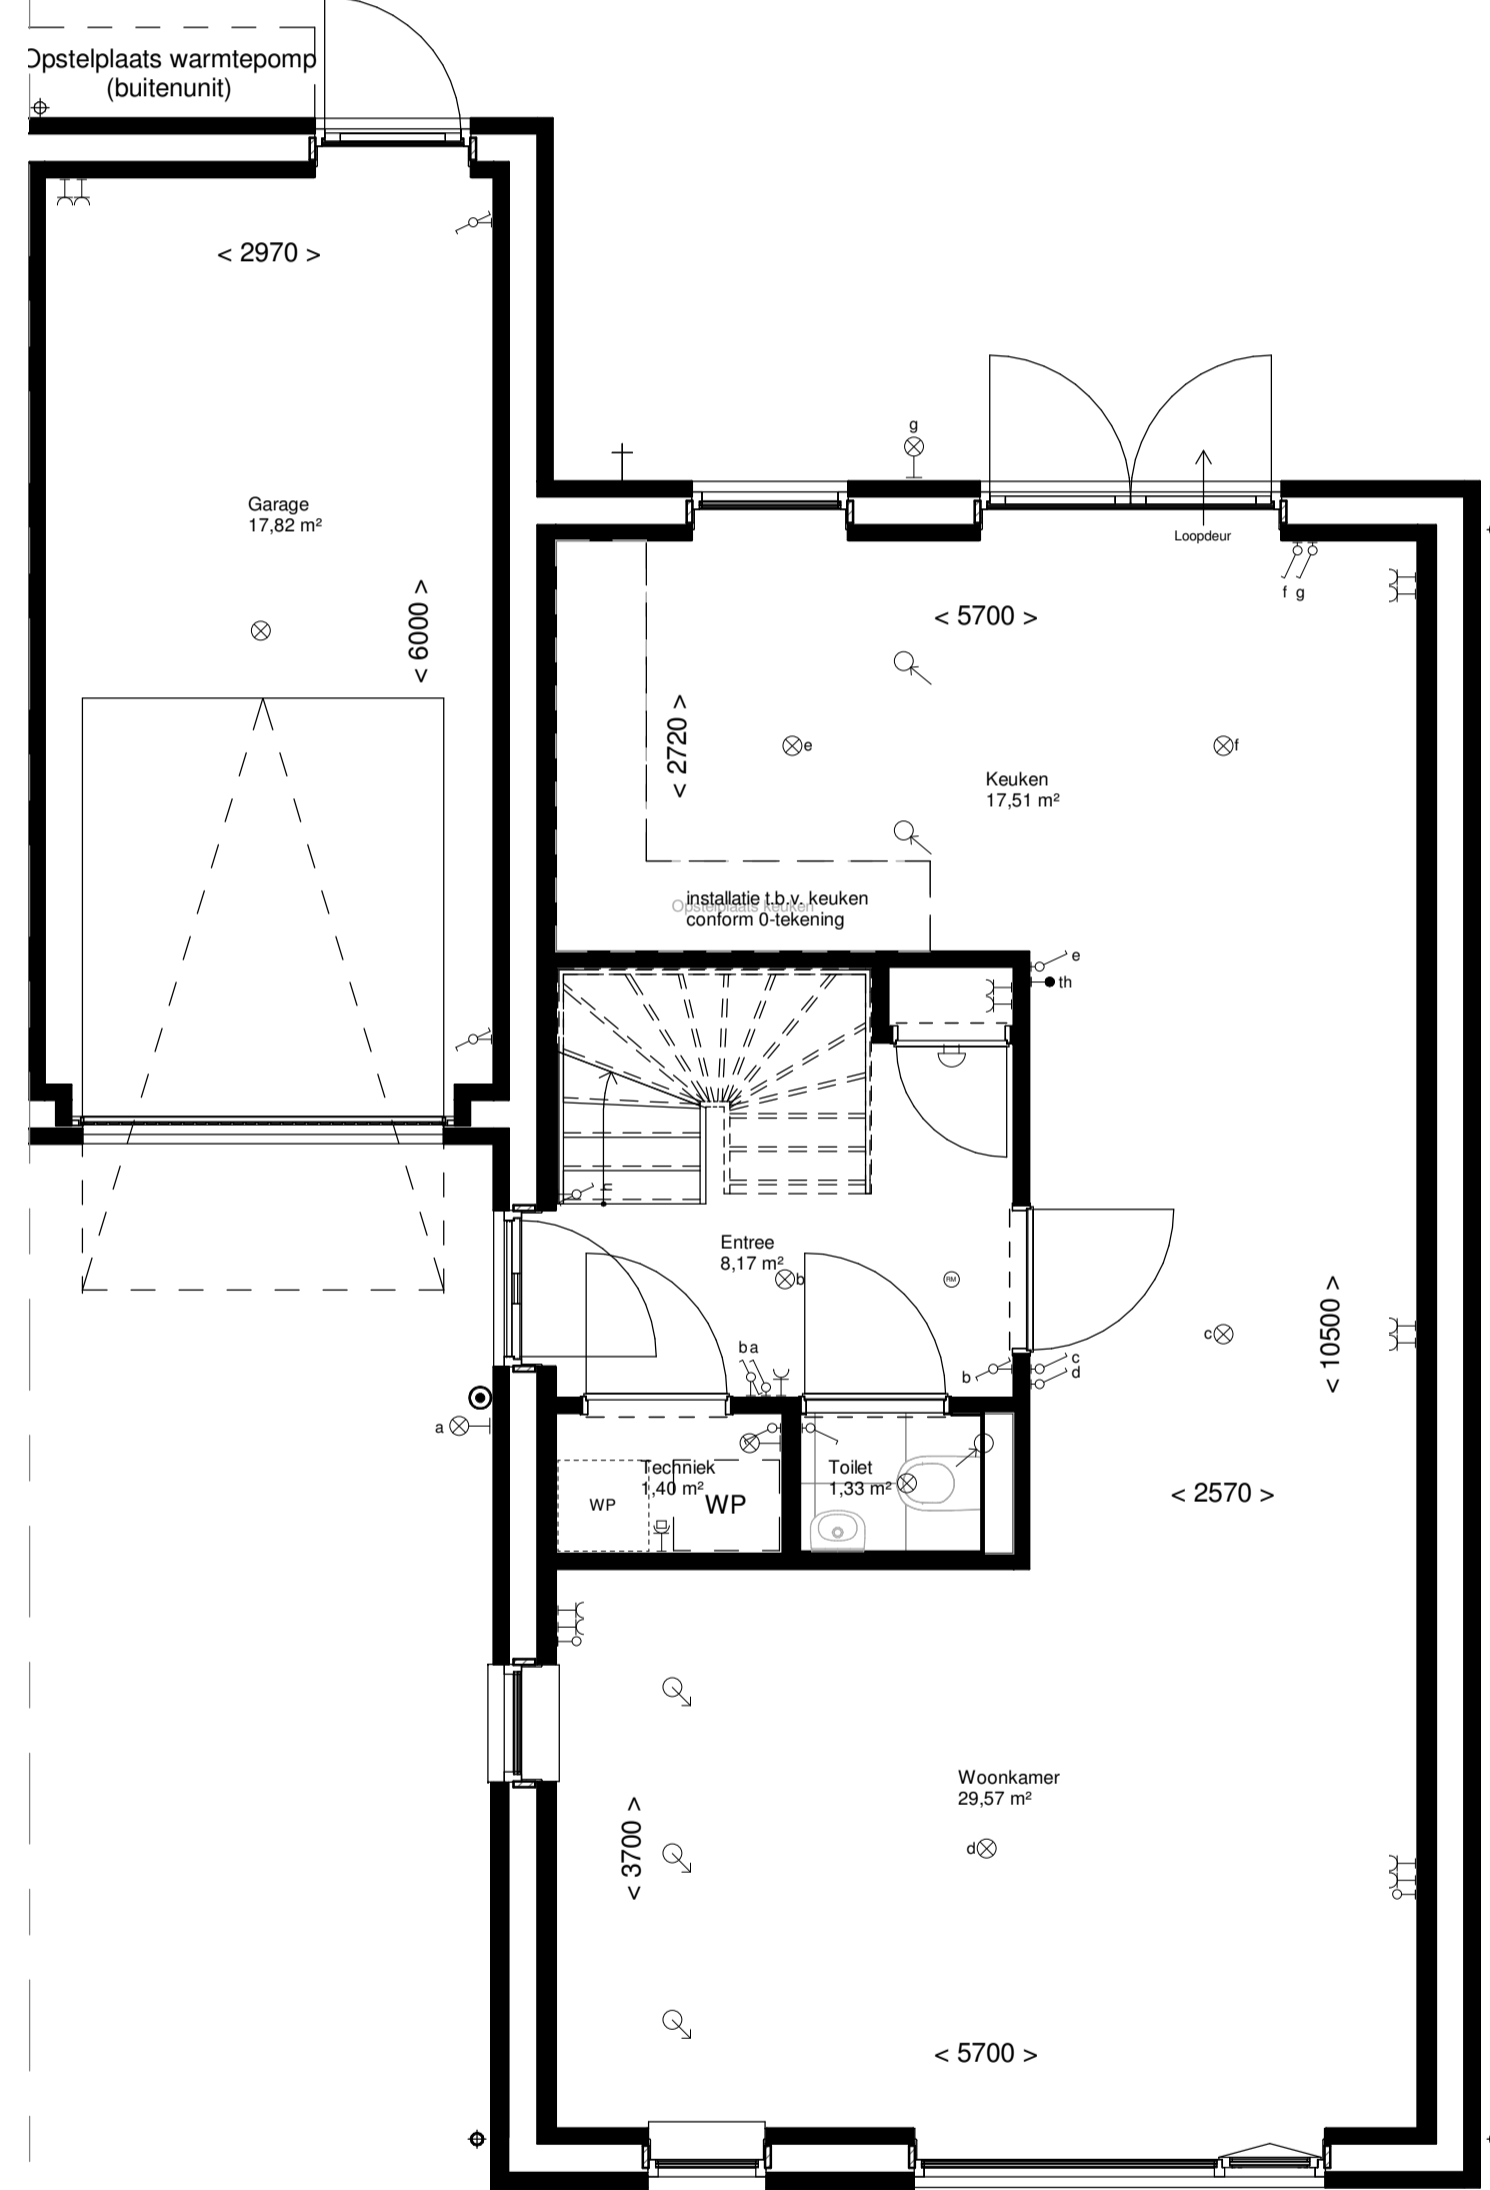


Begane grond
1:50

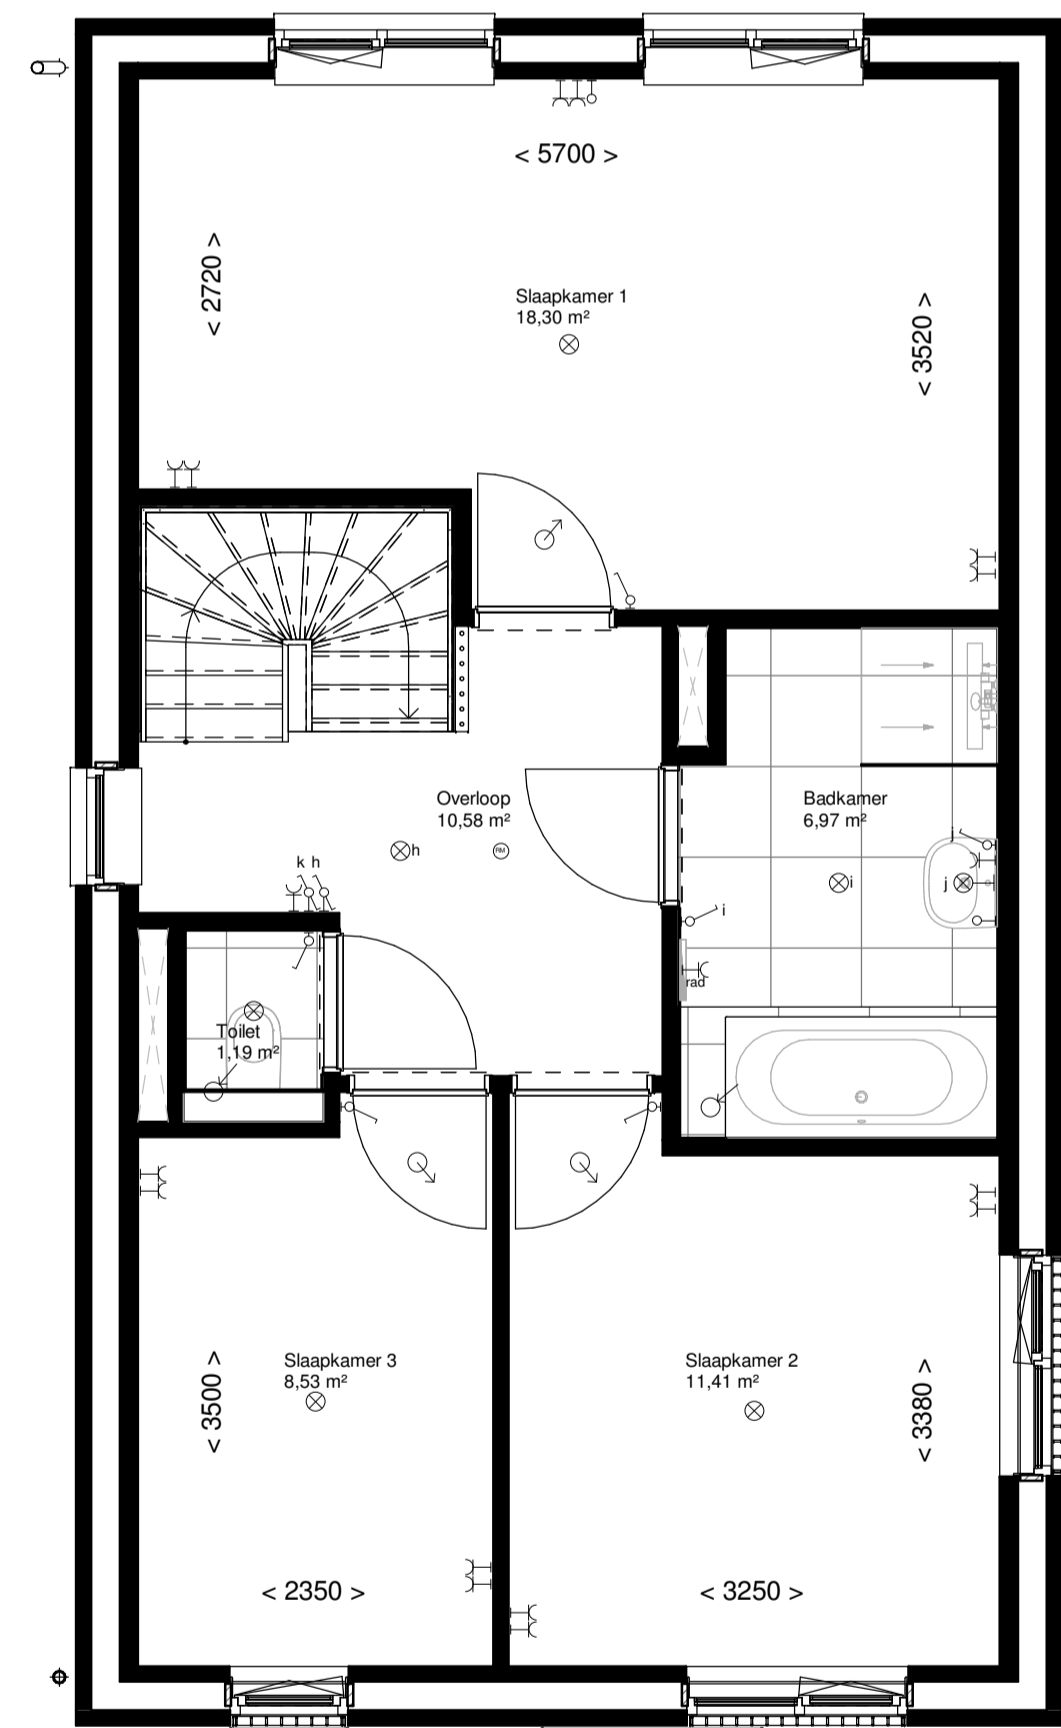

1e Verdieping
1:50

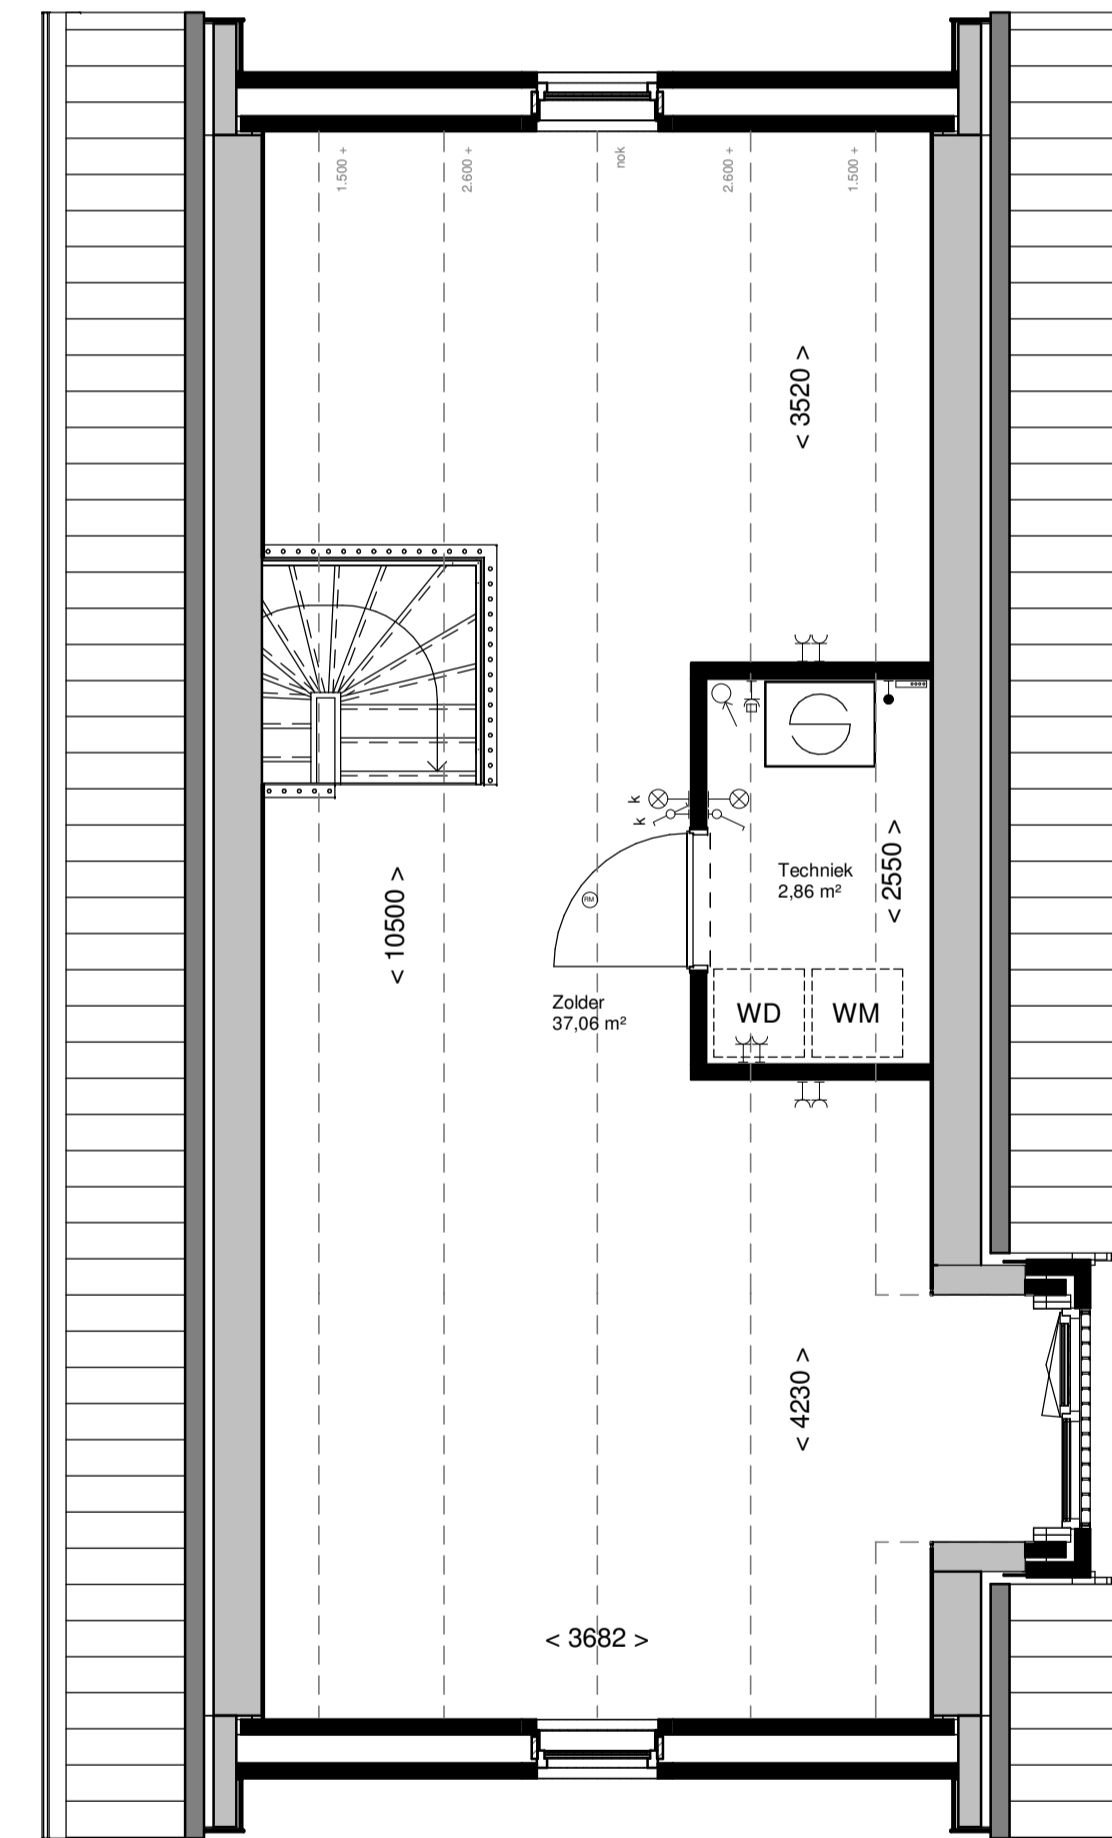

2e Verdieping
1:50

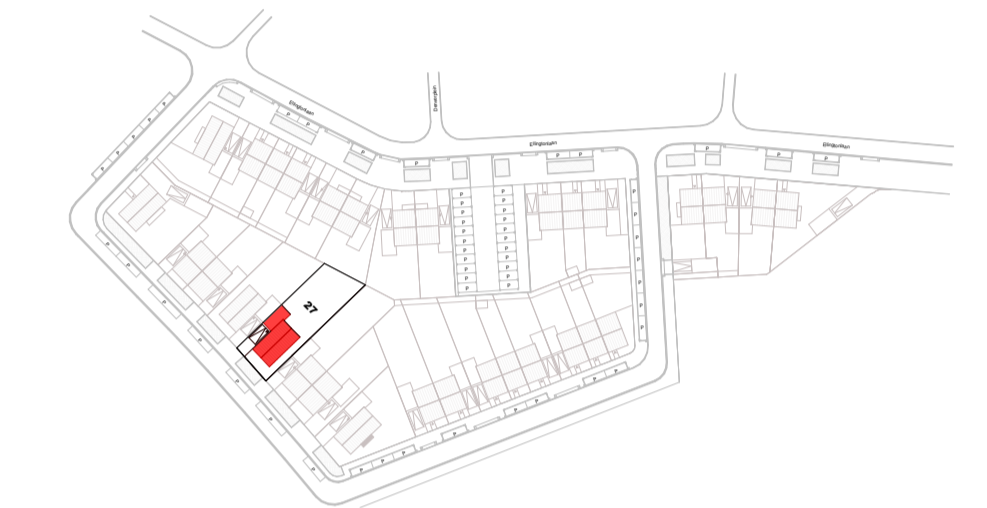

Situatie
1:2000

VERKOOPTEKENING

Van de Ven Bouw en Ontwikkeling BV
Postbus 4118
5004 JC Tilburg
Tel. 013 - 54 22 063
www.vandeverbv.nl



**Van de Ven
Bouw en Ontwikkeling
Tilburg**

PROJECT: De Noorderstreek fase 4 Tilburg
PROJECTNUMMER: 18.008
WOONTYPE: F2sp
BOUWNUMMER: 27
DATUM: 16-11-2019
TEKENINGNUMMER: WK-F2sp-27

RENVOOI

| | | | | | |
|--|--------------------------|--|---------------------------|--|-------------------------|
| | erfgrens | | hemelwater/voer | | warmtepomp (binnenunit) |
| | buitenkraan | | mechanische ventilatie | | mv-unit |
| | afvoer ventil in plafond | | toevoer ventil in plafond | | opstelplaats wasmachine |
| | verdelers vloerwarming | | opstelplaats droger | | |

| | | | |
|--|-------------------|--|---|
| | enkele wcd geard | | loze leiding |
| | dubbele wcd geard | | thermostaat/ruimte bedieningseenheid |
| | perlex | | bel |
| | plafondlichtpunt | | belknop |
| | wandlichtpunt | | niet-ioniserende rookmelder tegen plafond, aangesloten op Ictinet conform NEN 2955. |
| | schakelaar | | |
| | wisselschakelaar | | |

DISCLAIMER

- Kleine wijzigingen voorbehouden.
- De kleuren van materiaal zijn indicatief aangegeven.
- Aan de maatvoering kunnen geen rechten worden ontleend.
- Alle aangegeven maten zijn 'circa' maten, aangegeven in millimeters.
- Maatvoering bij schuin dak is tot de 1500mm hoogtelijn.
- Alle vermeldde oppervlakten zijn bruto vloeroppervlakten gemeten volgens NEN 2580, tenzij anders vermeld.
- Getekende keukenindeling is indicatief.
- Elkks aansluitpunten, ventilatiepunten en rookmelders zijn indicatief aangegeven.
- Het op de tekeningen aangegeven aantal pv-panelen is indicatief.

