





Voorgevel  
1 : 100

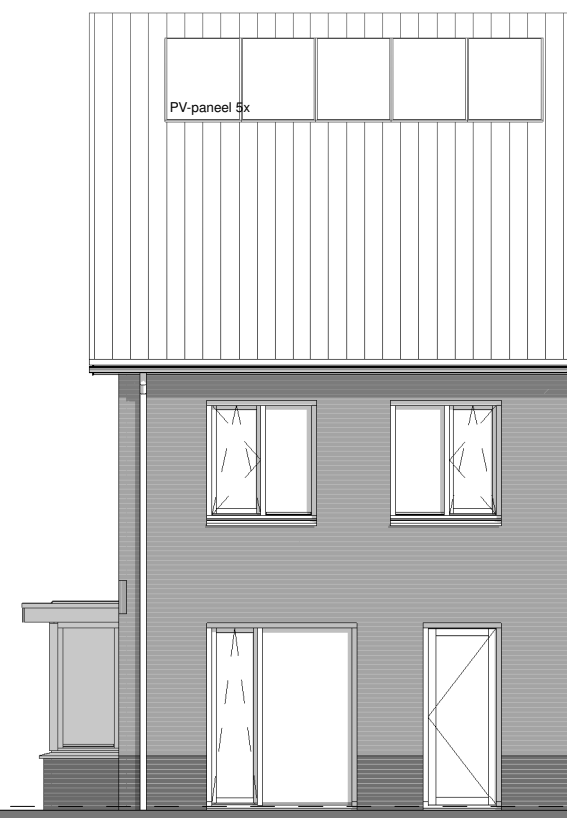


Achtergevel  
1 : 100

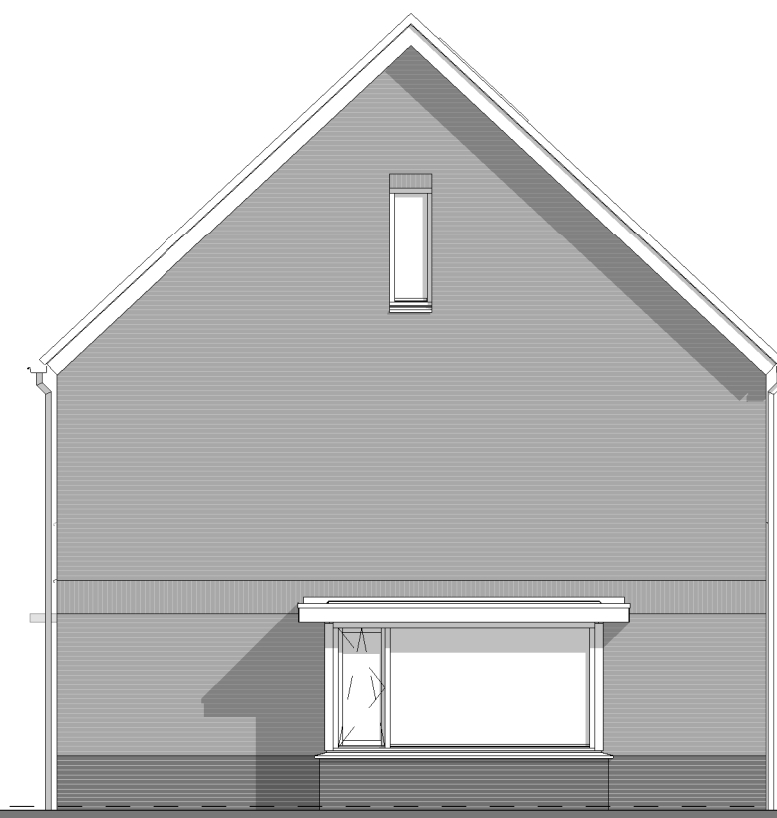


Rechter zijgevel  
1 : 100




Garage  
1 : 100

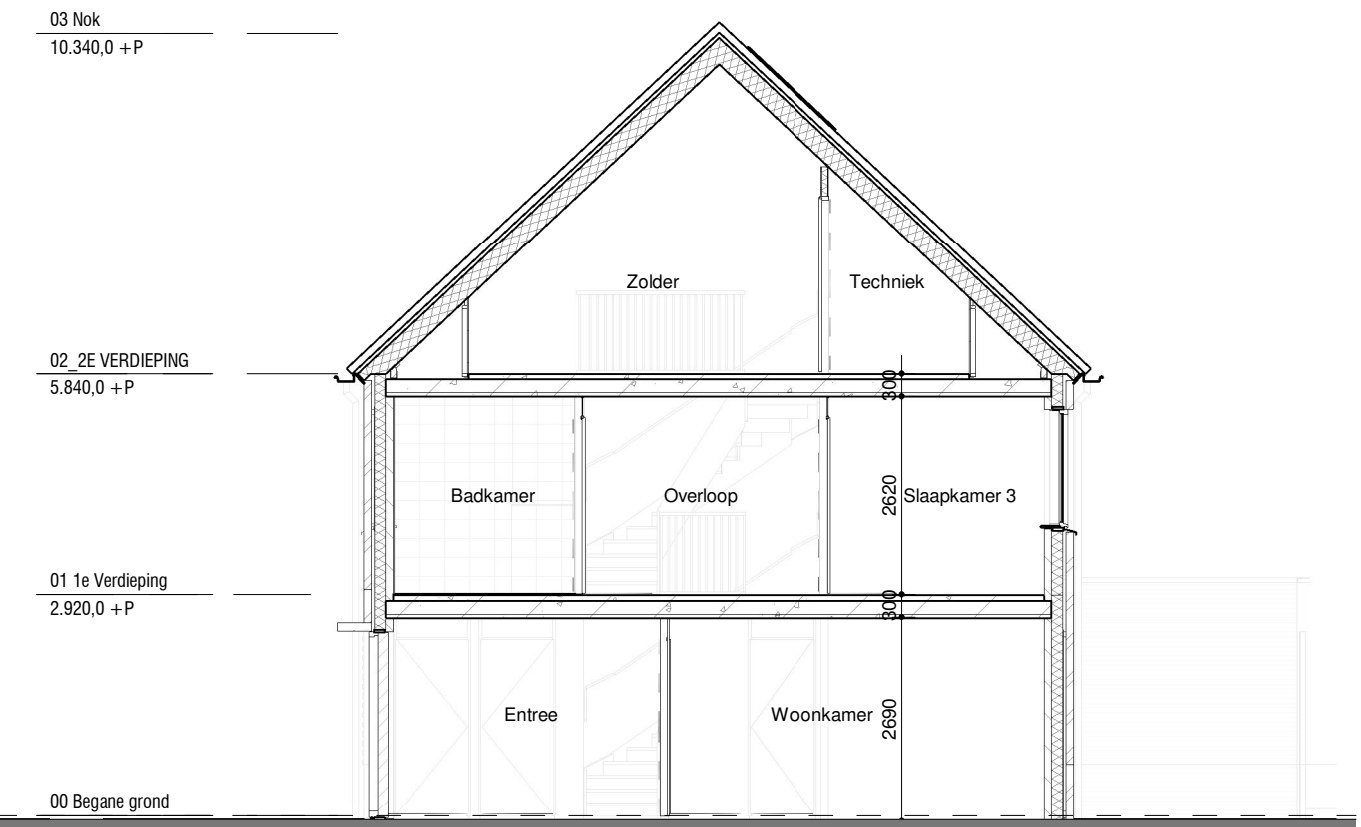


Doorsnede  
1 : 100

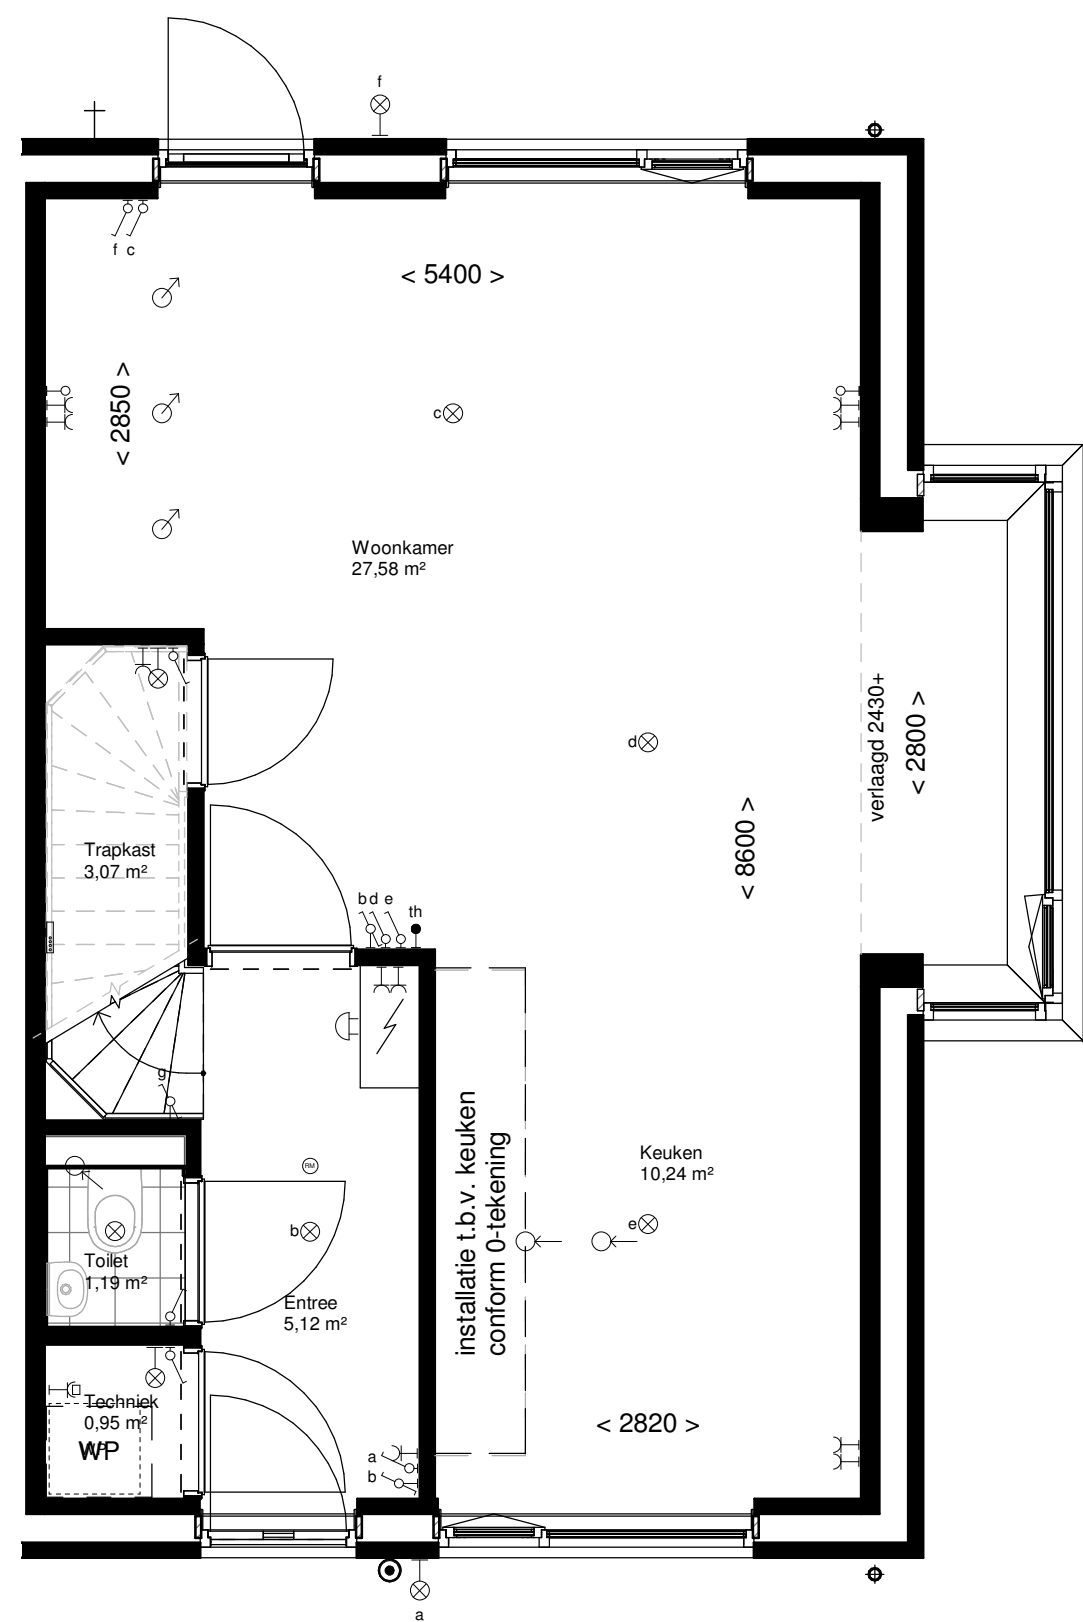


Begane grond  
1 : 50

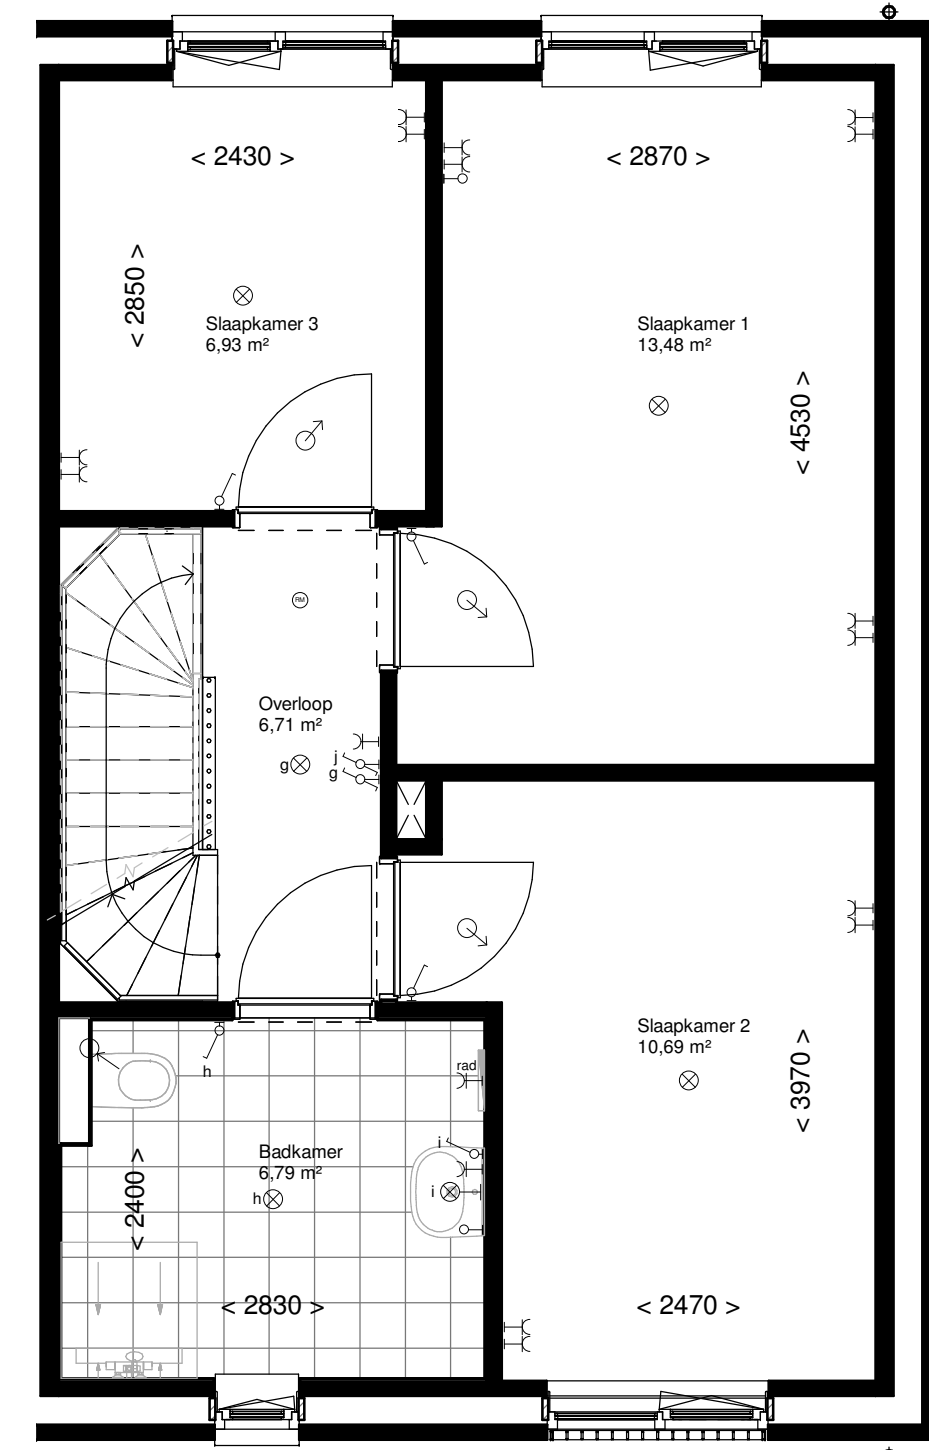

1e Verdieping  
1 : 50

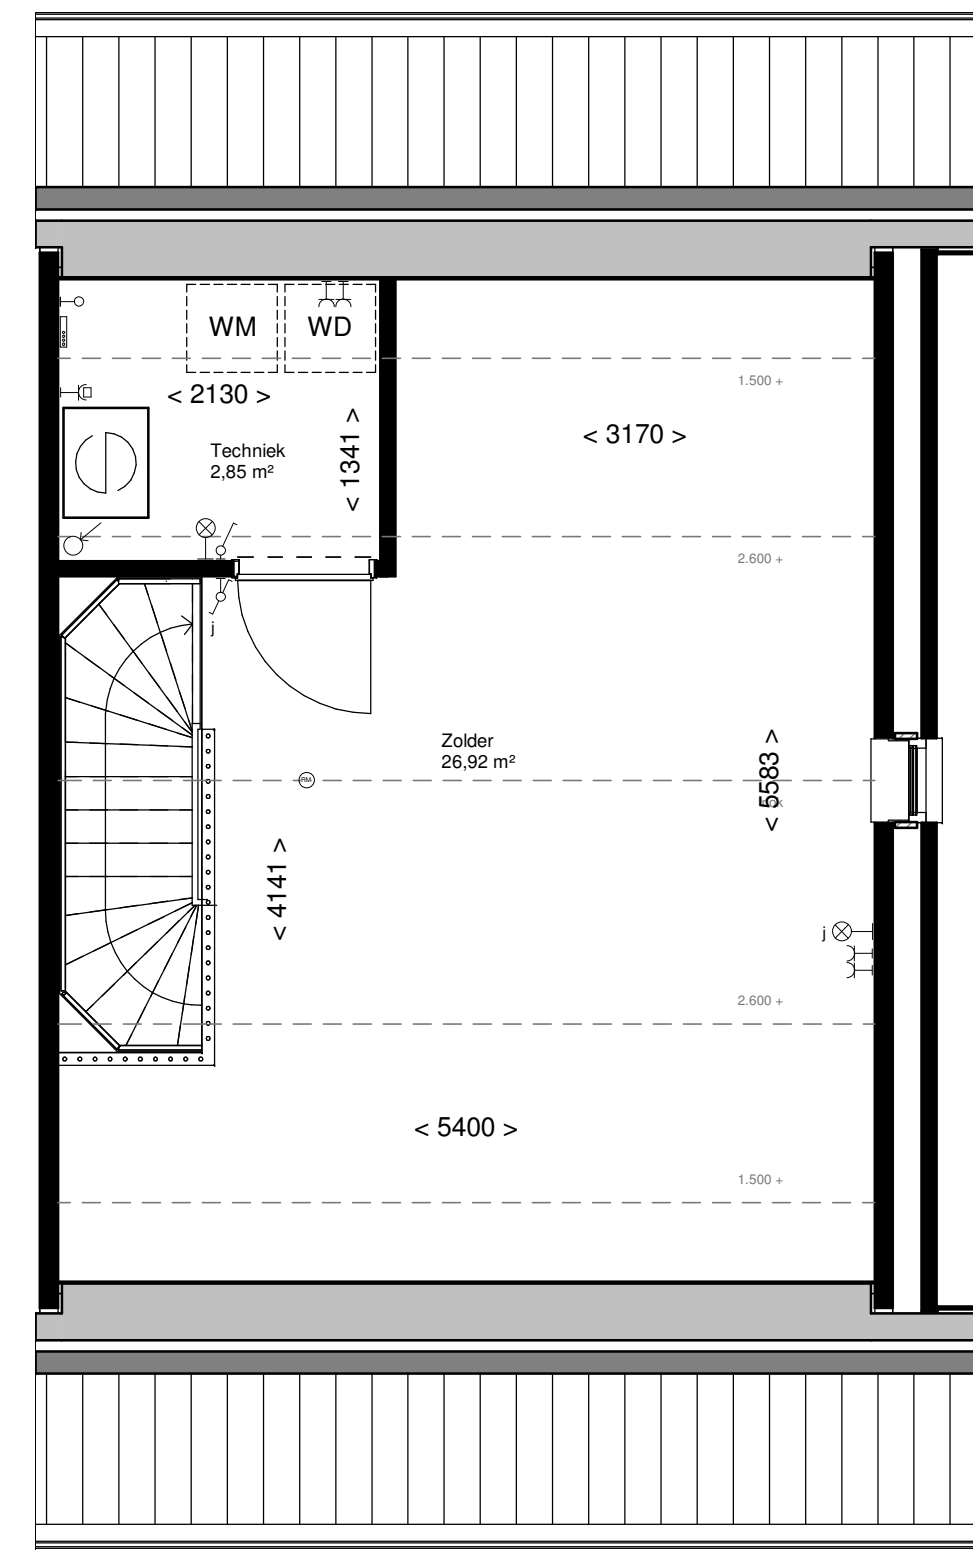

2e Verdieping  
1 : 50

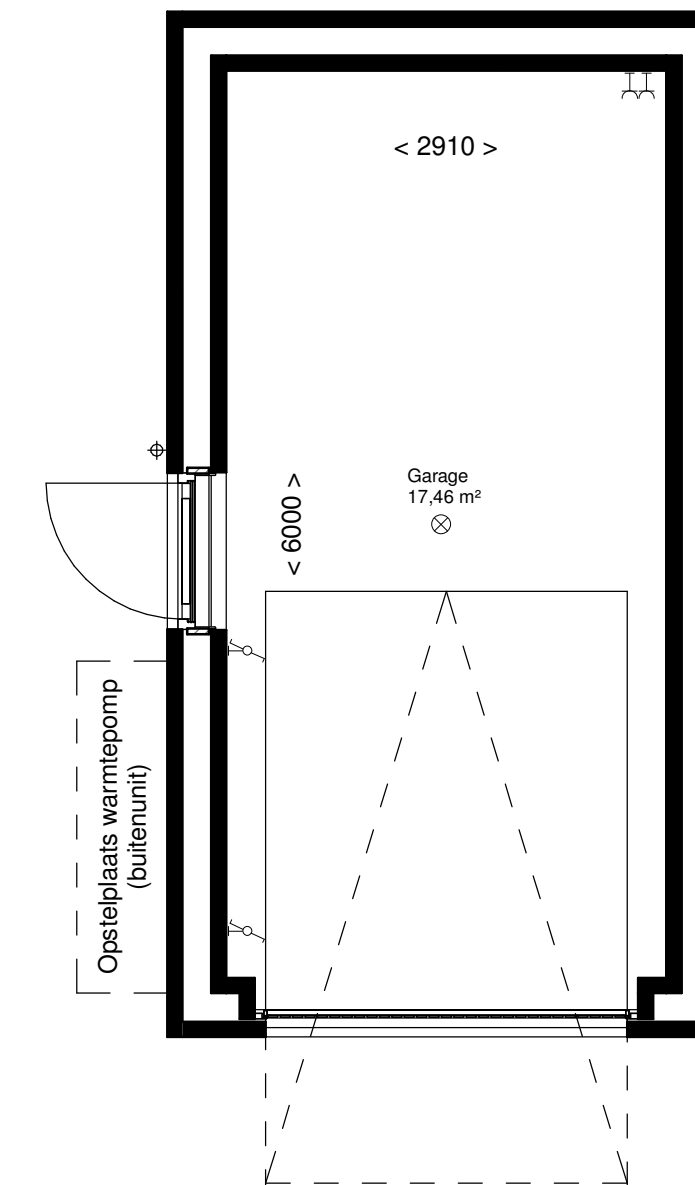

Garage  
1 : 50



Situatie  
1 : 2000




# VERKOOPTEKENING

Van de Ven Bouw en Ontwikkeling BV  
Postbus 4118  
5004 JC Tilburg  
Tel. 013 - 54 22 063  
www.vandevenbv.nl



PROJECT: De Noorderstreek fase 4 Tilburg  
PROJECTNUMMER: 18.008  
WOONTYPE: B5sp  
BODNUMMER: 12  
DATUM: 16-11-2019  
TEKENINGNUMMER: WK-B5sp-12

## RENVOOI

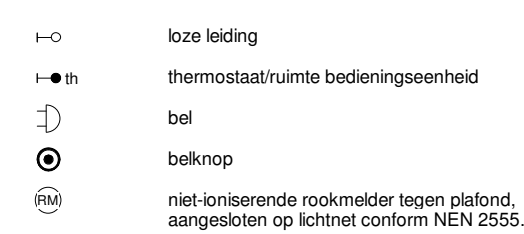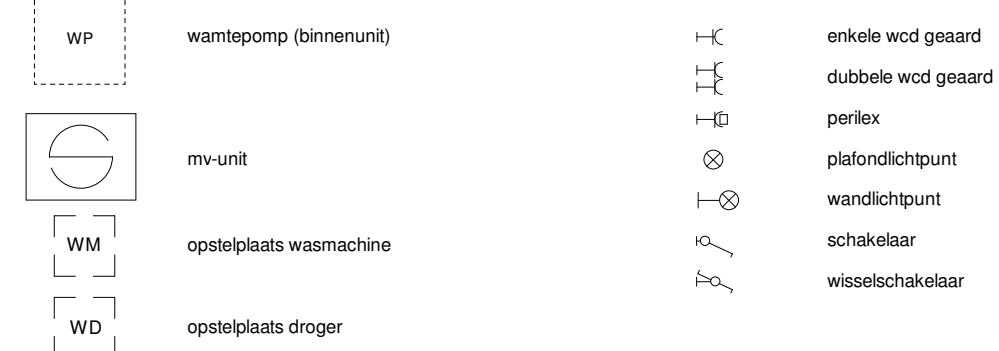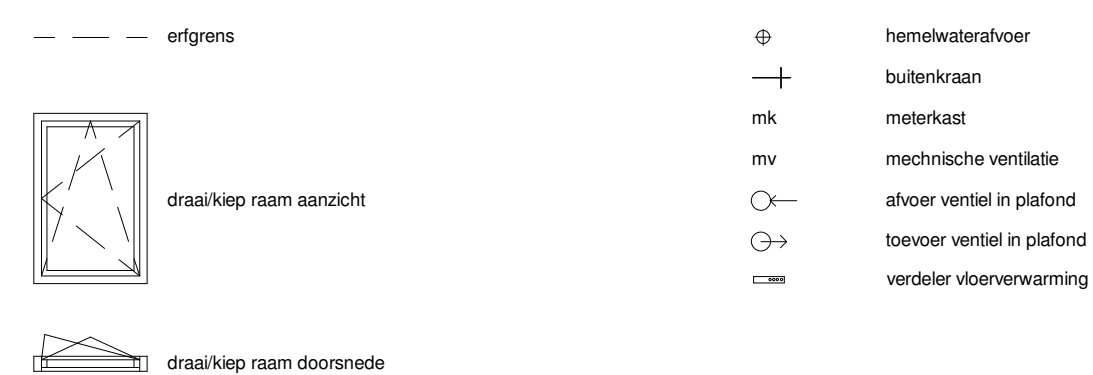

## DISCLAIMER

- Kleine wijzigingen voorbehouden.
- De kleuren van materiaal zijn indicatief aangegeven.
- Aan de maatvoering kunnen geen rechten worden ontleend.
- Alle aangegeven maten zijn 'circa' maten, aangegeven in millimeters.
- Maatvoering bij schuin dak is tot de 1500mm hoogtelijn.
- Alle vermeldde oppervlakten zijn bruto vloeroppervlakten gemeten volgens NEN 2580, tenzij anders vermeld.
- Getekende keukenschildering is indicatief.
- Elkks sanitairpunten, ventilatiepunten en rookmelders zijn indicatief aangegeven.
- Het op de tekeningen aangegeven aantal pv-panelen is indicatief.

