

bwnr. 6
Geschakeld (sp)

Legenda

⊗	wand lichtpunt	— th	thermostaat	⊠	meterkast, v.v. elektra- en watermeter
⊕	enkelpolige schakelaar	— ^{Co2}	Co ₂ melder	⊠	vloerluik
⊖	serie schakelaar	— ^{H2O}	H ₂ O melder	●	rookmelder
⊕	wisselschakelaar	⊠	Perilex wcd t.b.v. kooktoestel	MV	opstelplaats mechanische ventilatie
⊠	enkele wandcontactdoos	⊠	plafondlichtpunt	WM	opstelplaats wasmachine
⊠	dubbele wandcontactdoos horizontaal	⊙	beldrukker	WP	opstelplaats warmtepomp en boiler
—	loze leiding	⊠	bel ontvanger	VV	verdeler vloerverwarming
		+	buitenkraan	ER	elektrische radiator

KHV ARCHITECTEN

■ Korfer / Ter Horst / De Velde Architecten

onderwerp Bouwnummer 6
Begane grond - Peil=0

projectnr. K231130
tekeningnr. VK-120

architect W. Schutte

schaal 1:50

tekenaar T. Kelder


formaat A3

fase Verkooptekeningen

datum 11-04-2024

status Definitief

laatste wijz.

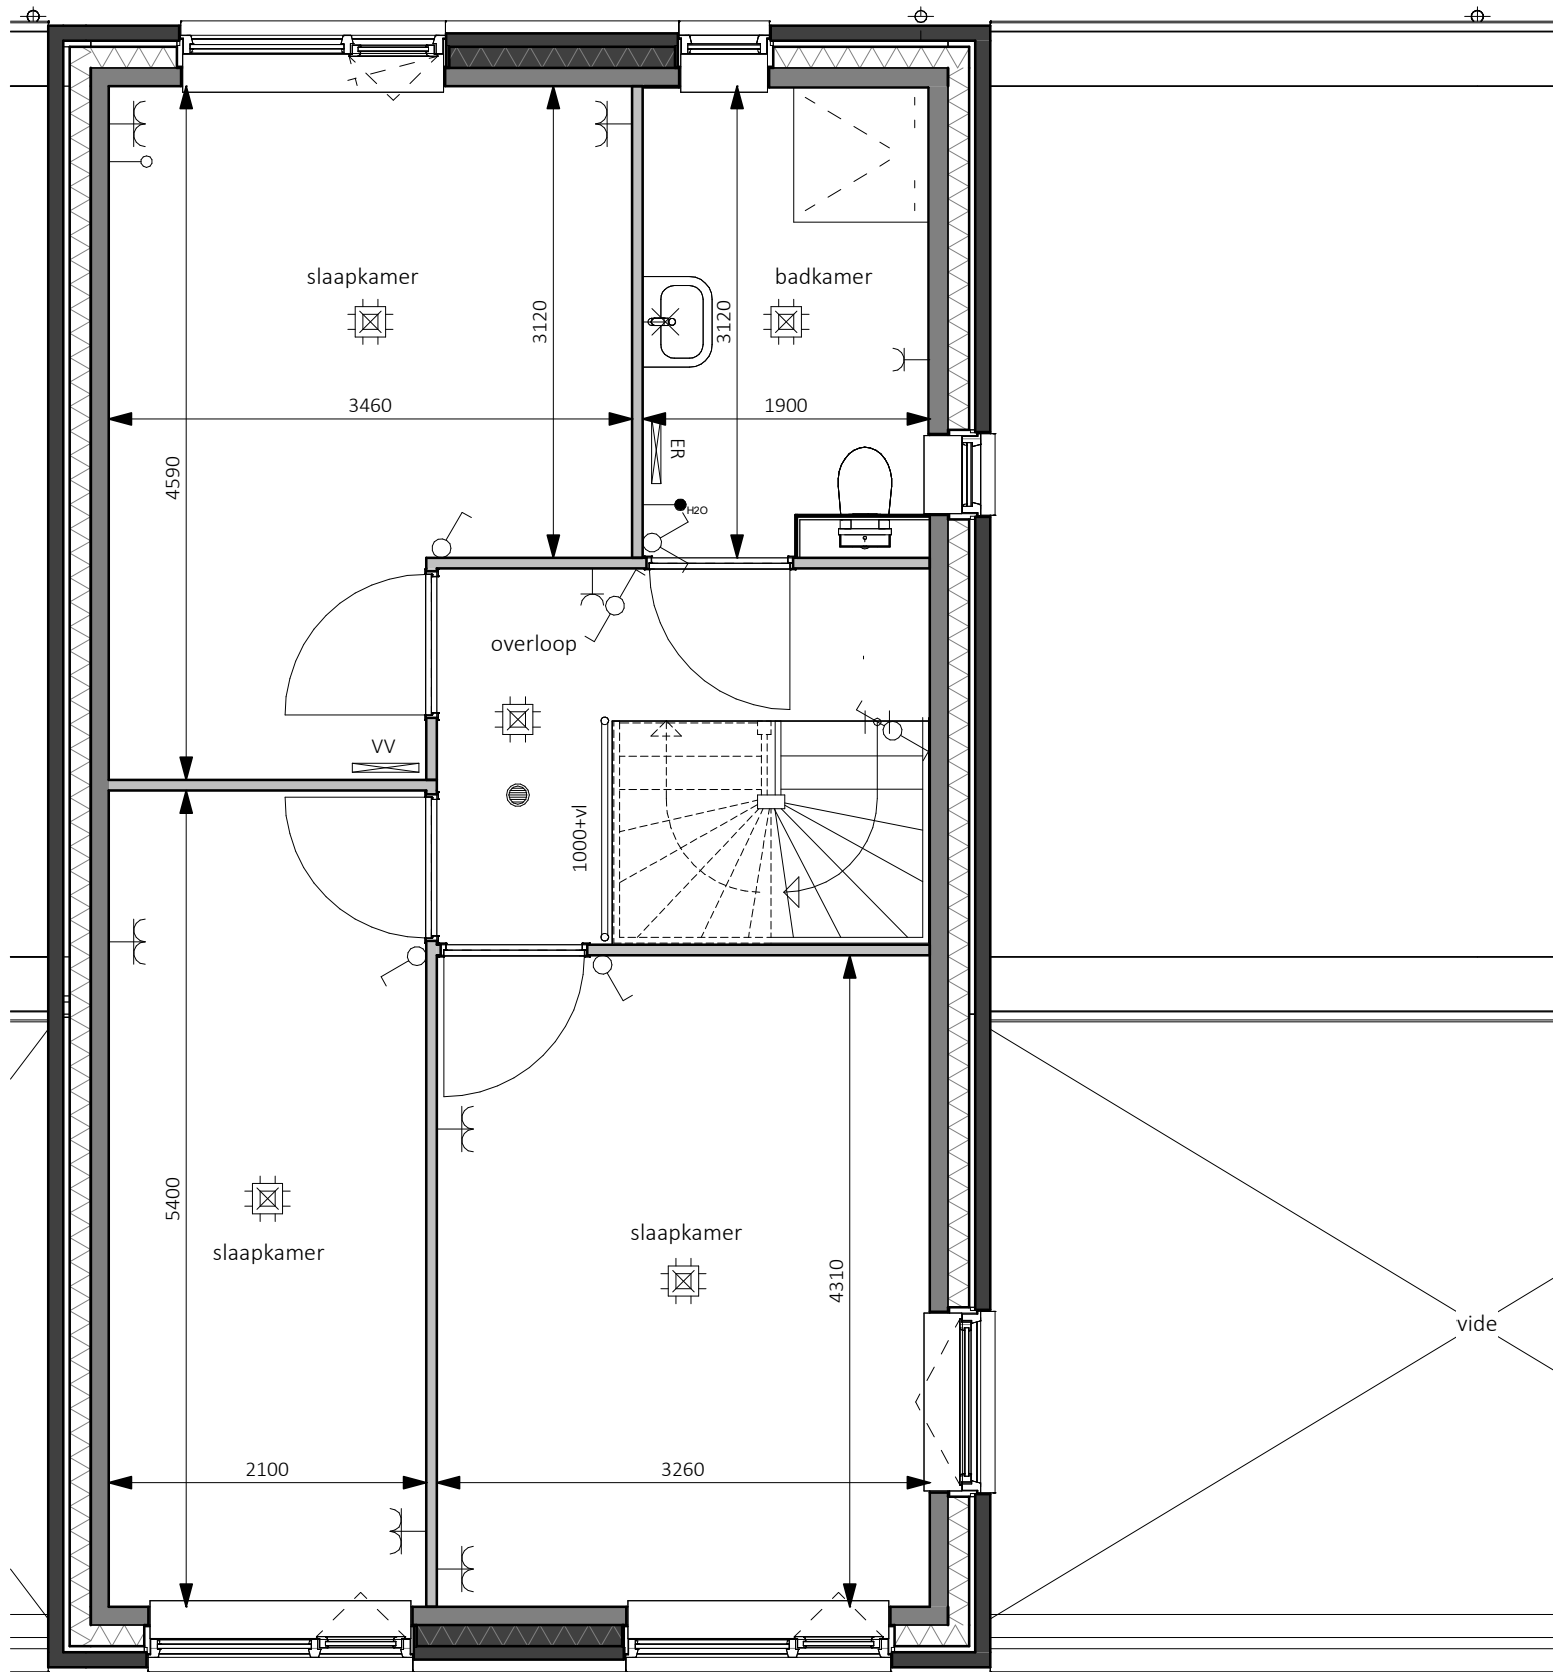

bwnr. 6
Geschakeld (sp)

Legenda

⊗	wand lichtpunt	— ^h	thermostaat	⊠	meterkast, v.v. elektra- en watermeter
⊕	enkelpolige schakelaar	— ^{Co2}	Co ₂ melder	⊠	vloerluik
⊖	serie schakelaar	— ^{H2O}	H ₂ O melder	●	rookmelder
⊕	wisselschakelaar	⊠	Perilex wcd t.b.v. kooktoestel	MV	opstelplaats mechanische ventilatie
⊠	enkele wandcontactdoos	⊠	plafondlichtpunt	WM	opstelplaats wasmachine
⊠	dubbele wandcontactdoos horizontaal	⊙	beldrukker	WP	opstelplaats warmtepomp en boiler
—	loze leiding	⊠	bel ontvanger	VV	verdeler vloerverwarming
		+	buitenkraan	ER	elektrische radiator

KHV ARCHITECTEN

■ Korfer / Ter Horst / De Velde Architecten

onderwerp Bouwnummer 6
1e verdieping - 2900+

projectnr. K231130
tekeningnr. VK-121

architect W. Schutte

schaal 1:50

tekenaar T. Kelder


formaat A3

fase Verkooptekeningen

datum 11-04-2024

status Definitief

laatste wijz.

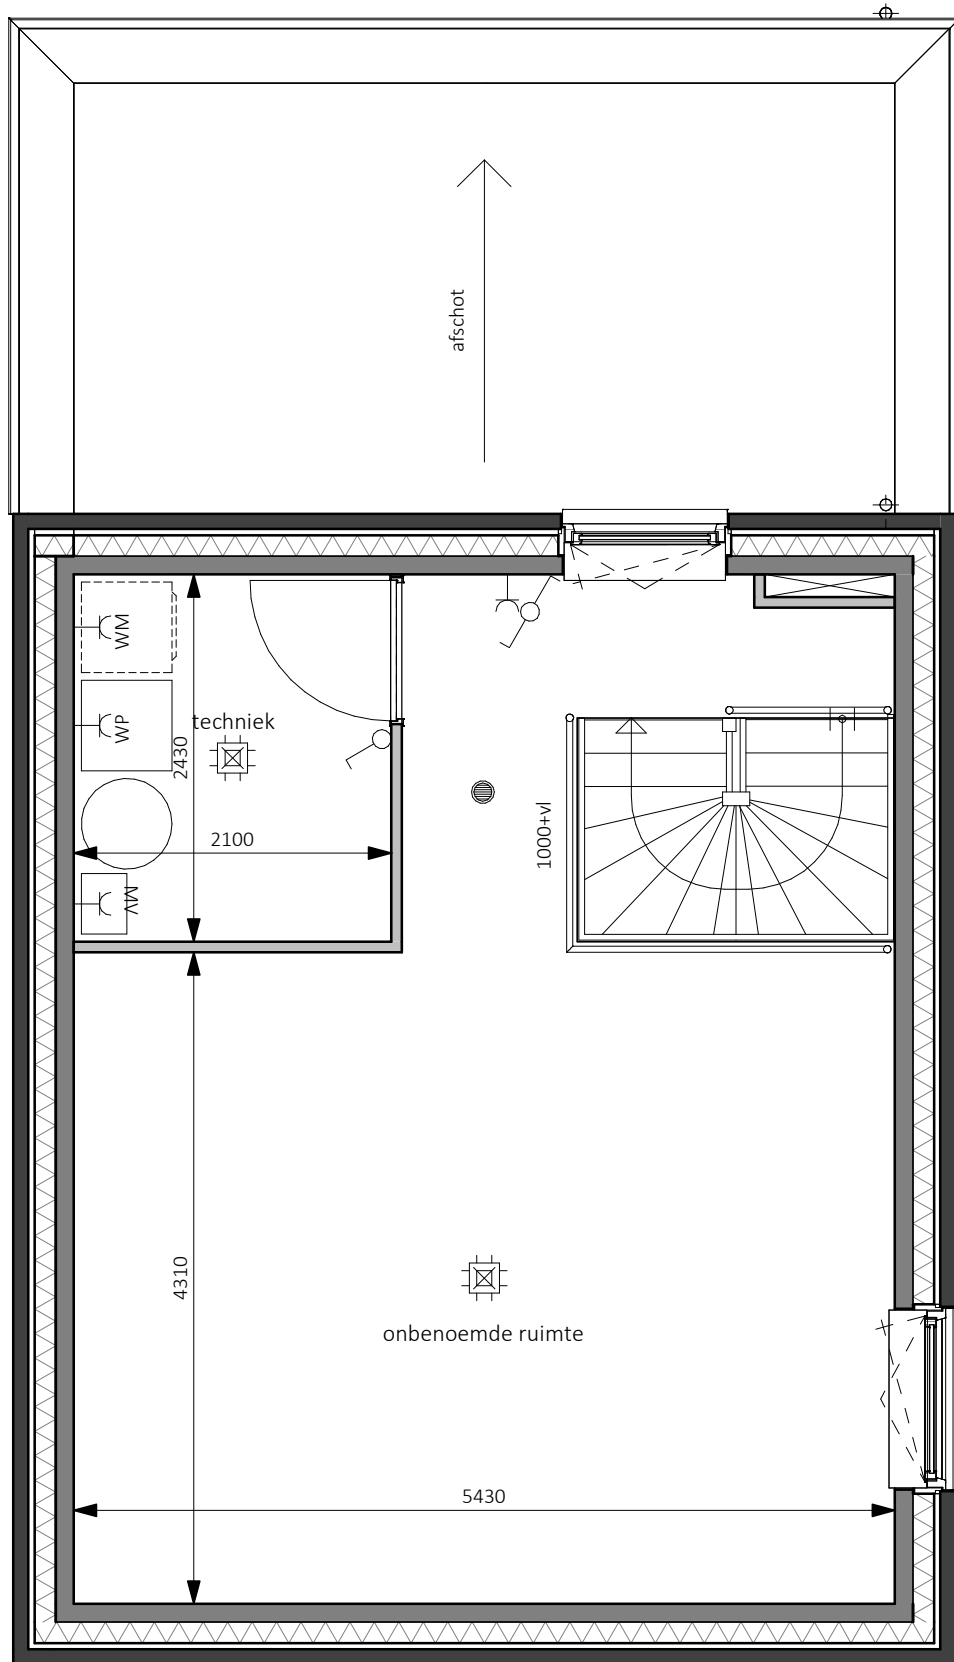

bwnr. 6
Geschakeld (sp)

Legenda

✕	wand lichtpunt	— ^h	thermostaat		meterkast, v.v. elektra- en watermeter
⌚	enkelpolige schakelaar	— ^{Co2}	Co ₂ melder		vloerluik
⌚	serie schakelaar	— ^{H2O}	H ₂ O melder	●	rookmelder
⌚	wisselschakelaar		Perilex wcd t.b.v. kooktoestel		opstelplaats mechanische ventilatie
⊥	enkele wandcontactdoos		plafondlichtpunt		opstelplaats wasmachine
⊥	dubbele wandcontactdoos horizontaal	⊙	bedrukker		opstelplaats warmtepomp en boiler
—○	loze leiding	⊕	bel ontvanger		verdeler vloerverwarming
		+	buitenkraan		elektrische radiator

KHV ARCHITECTEN

■ Korfer / Ter Horst / De Velde Architecten

onderwerp Bouwnummer 6
2e verdieping - 5800+

projectnr. K231130
tekeningnr. VK-122

architect W. Schutte

schaal 1:50

tekenaar T. Kelder


formaat A3

fase Verkooptekeningen

datum 11-04-2024

status Definitief

laatste wijz.

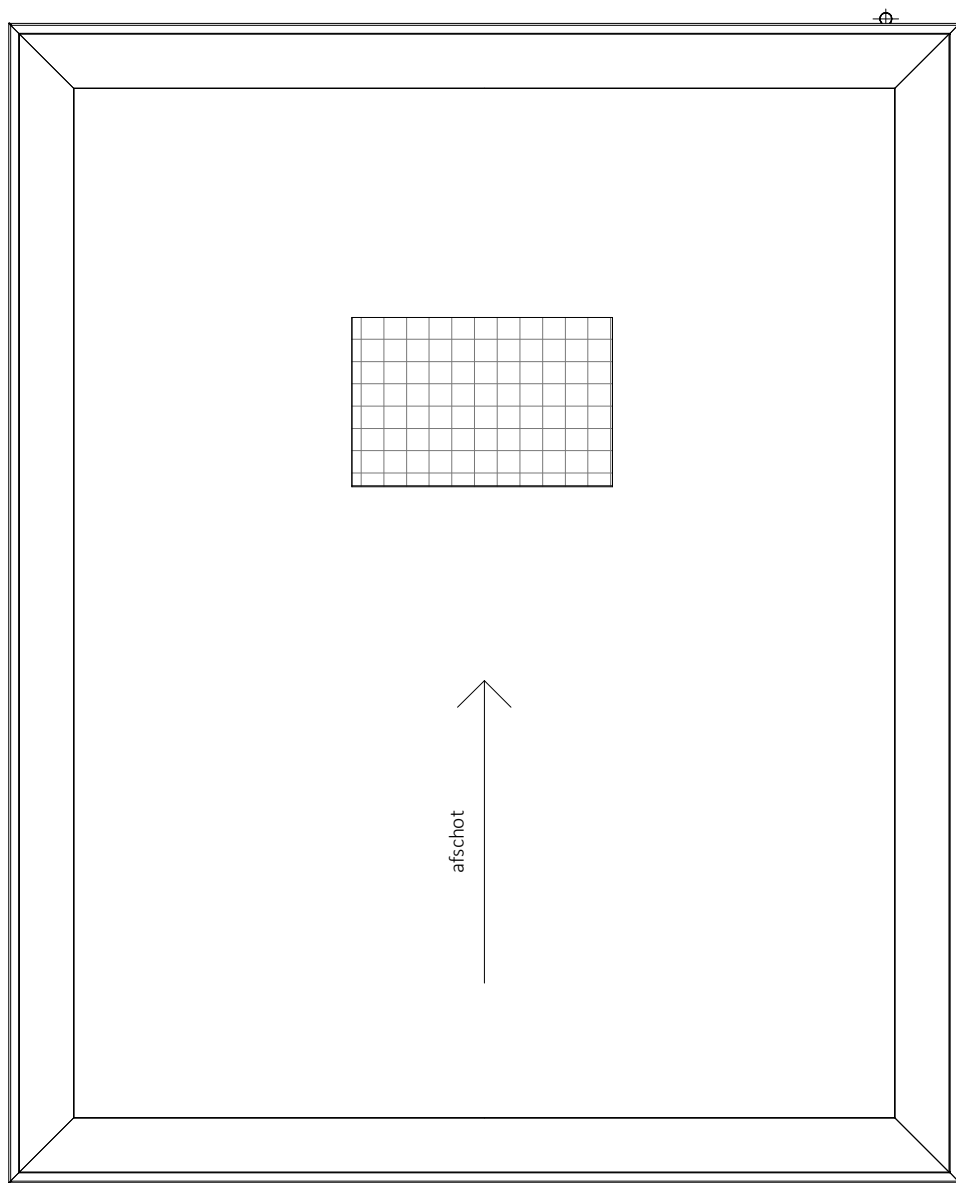

bwnr. 6
Geschakeld (sp)

Legenda

✕	wand lichtpunt	— th	thermostaat		meterkast, v.v. elektra- en watermeter
⌚	enkelpolige schakelaar	— ^{Co2}	Co ₂ melder		vloerluik
⌚	serie schakelaar	— ^{H2O}	H ₂ O melder	●	rookmelder
⌚	wisselschakelaar		Perilex wcd t.b.v. kooktoestel		opstelplaats mechanische ventilatie
—	enkele wandcontactdoos		plafondlichtpunt		opstelplaats wasmachine
—	dubbele wandcontactdoos horizontaal	⊙	bel drukker		opstelplaats warmtepomp en boiler
—	loze leiding	⌚	bel ontvanger		verdeler vloerverwarming
		+	buitenkraan		elektrische radiator

KHV ARCHITECTEN

■ Korfer / Ter Horst / De Velde Architecten

onderwerp Bouwnummer 6
Dakaanzicht

projectnr. K231130
tekeningnr. VK-123

architect W. Schutte

schaal 1:50

tekenaar T. Kelder


formaat A3

fase Verkooptekeningen

datum 11-04-2024

status Definitief


laatste wijz.

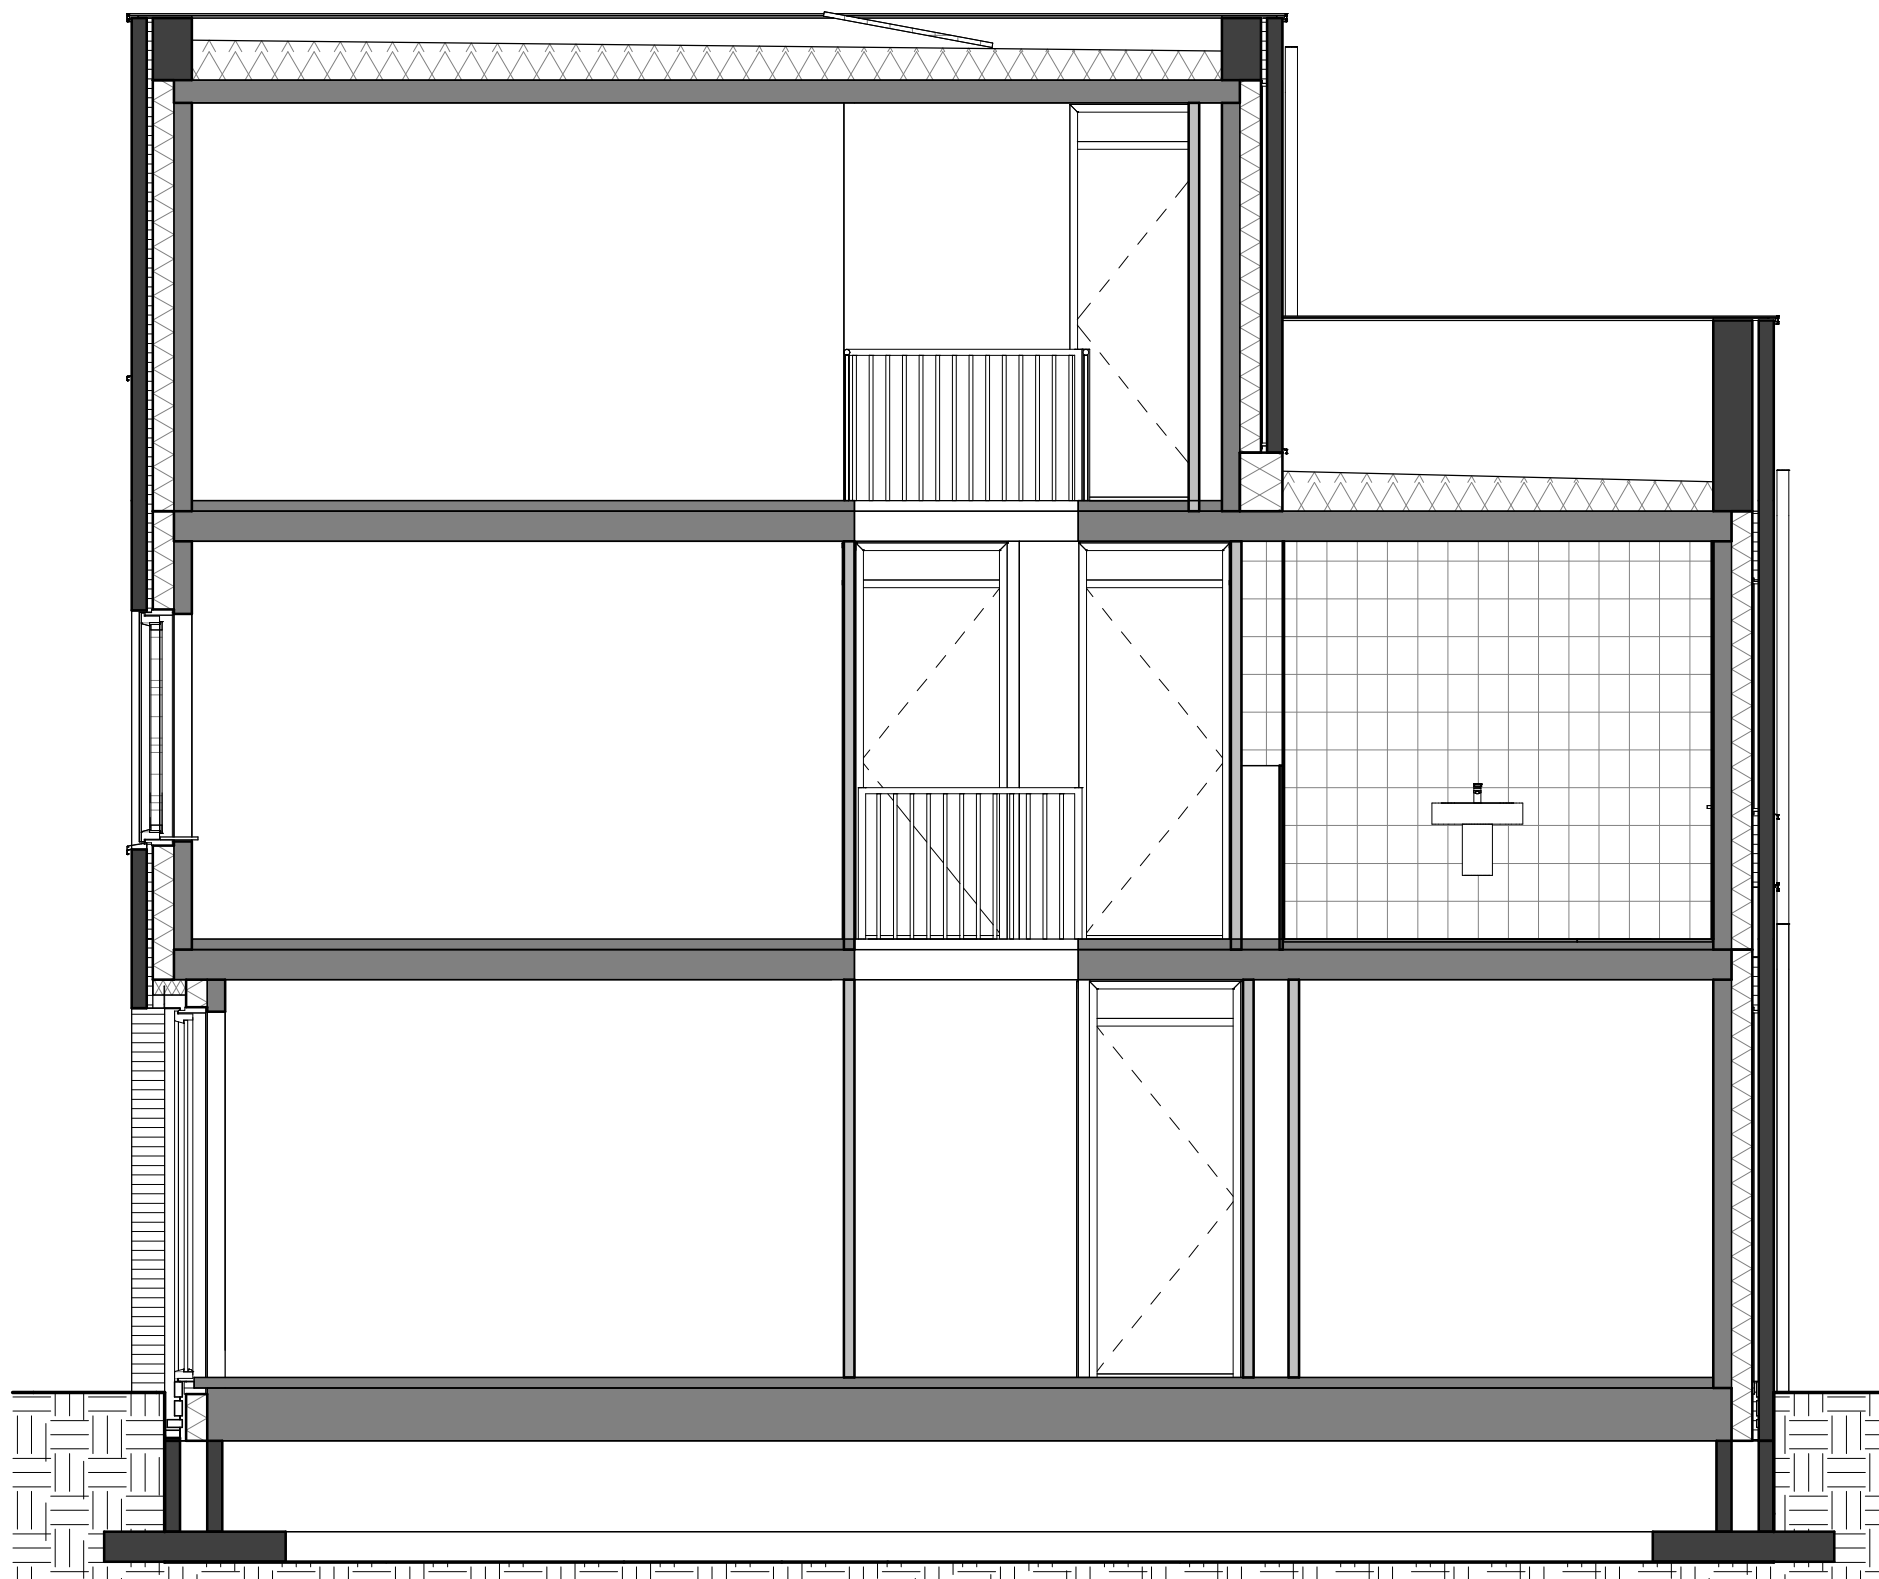

KHV ARCHITECTEN

■ Korfker / Ter Horst / De Velde Architecten

onderwerp	Bouwnummer 6	projectnr.	K231130
	Begane grond - Peil=0	tekeningnr.	VK-305
architect	W. Schutte	schaal	1:50
tekenaar	T. Kelder	formaat	A3
fase	Verkooptekeningen	datum	11-04-2024
status	Definitief	laatste wijz.	

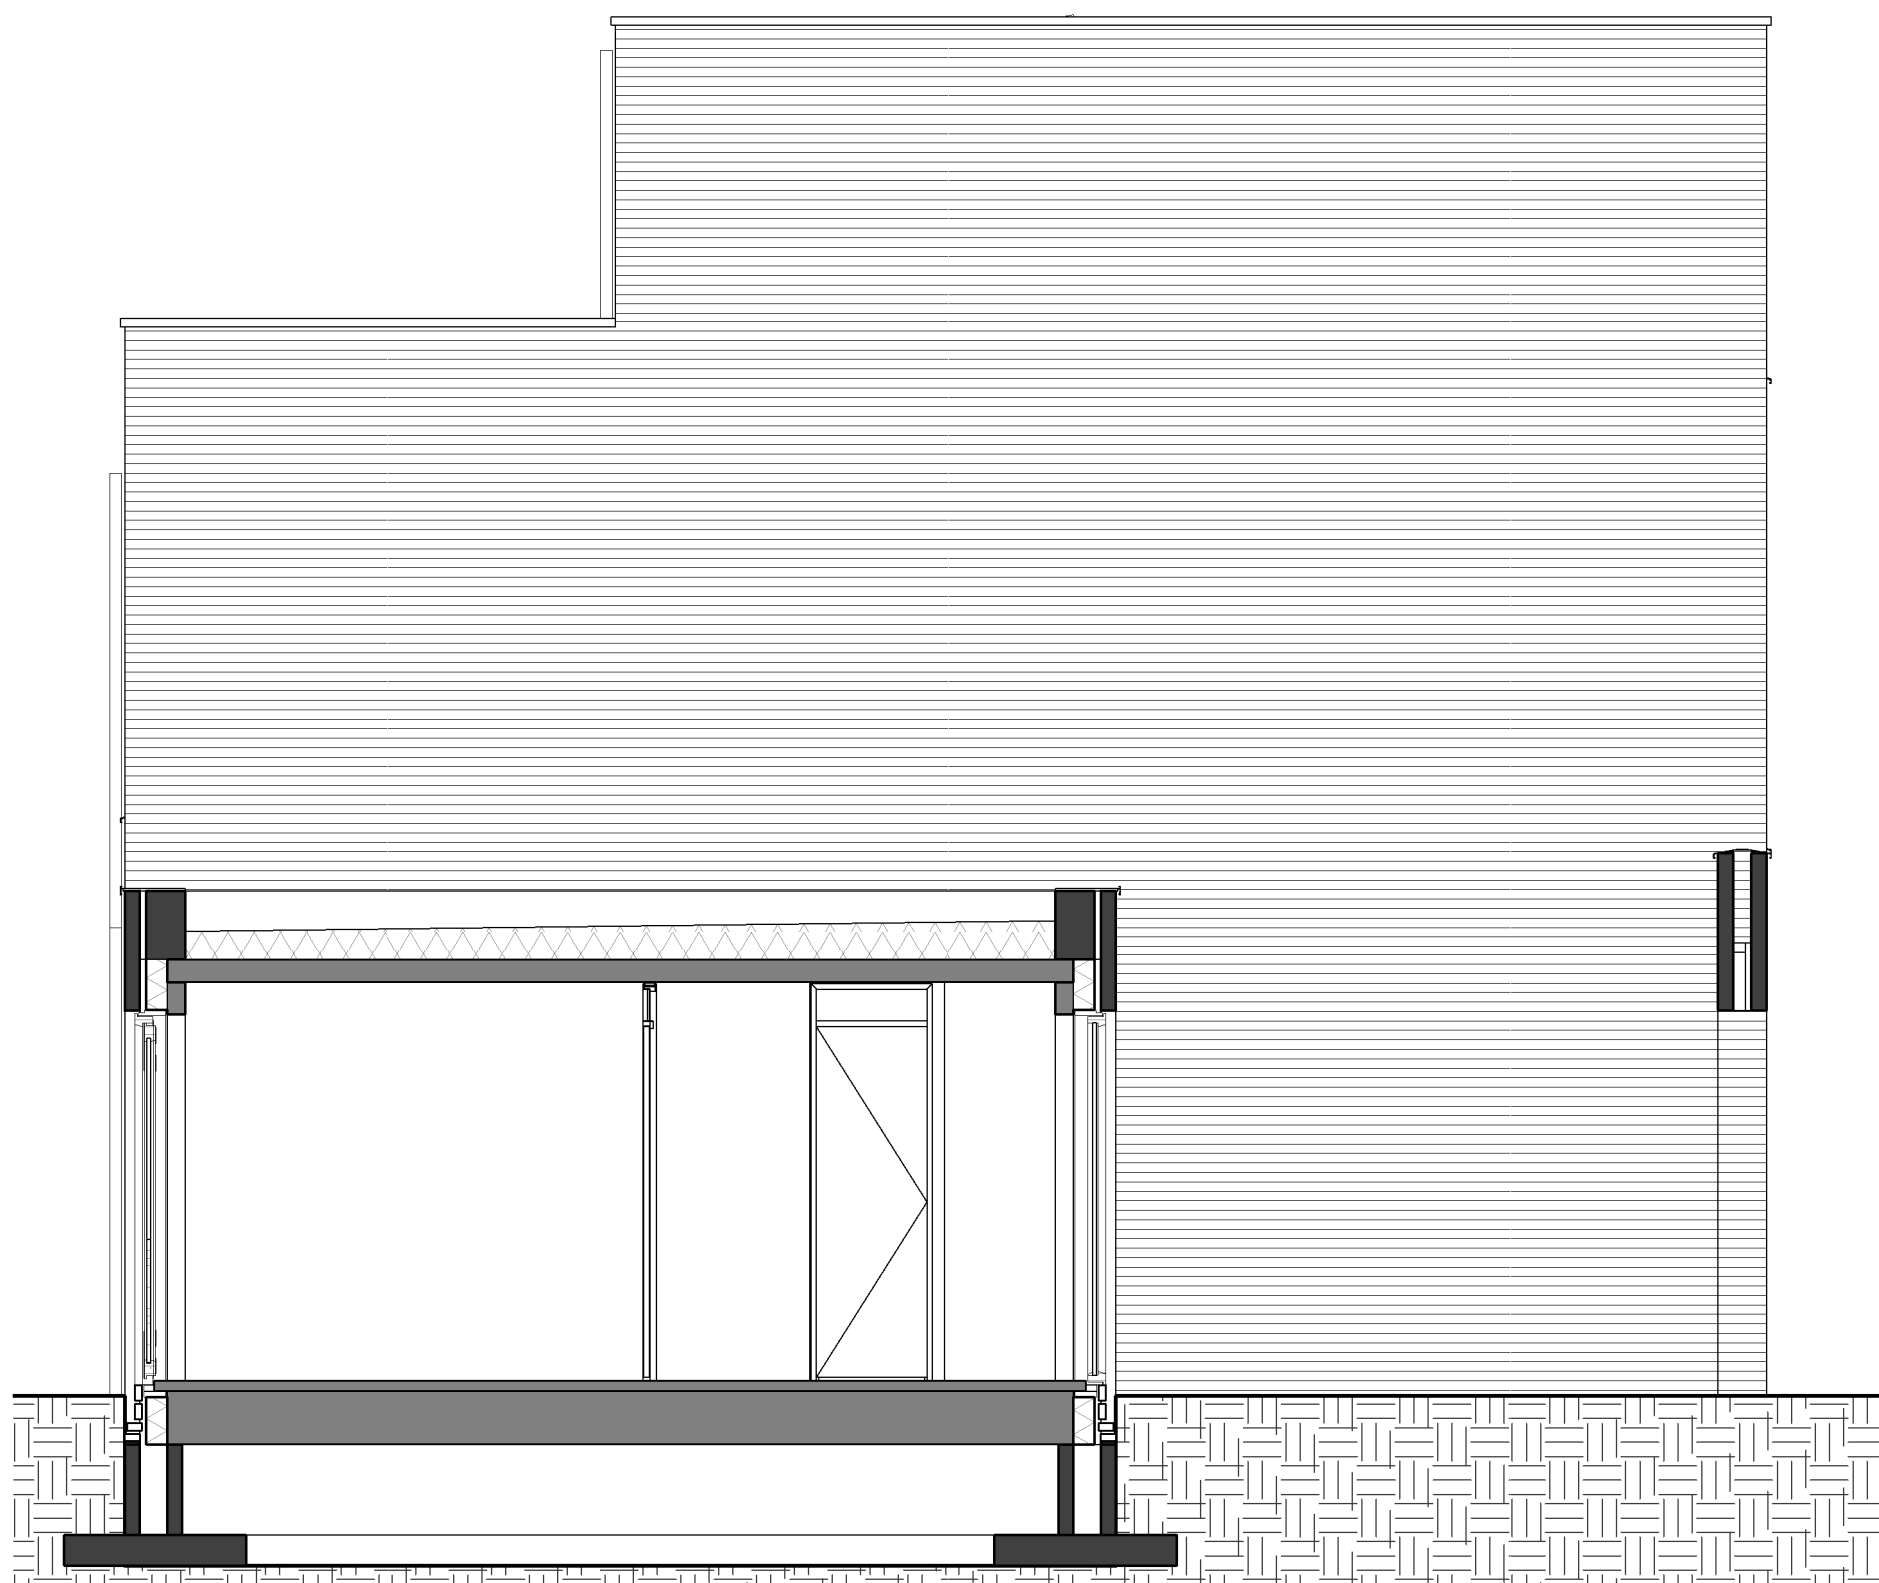

KHV ARCHITECTEN

■ Korfker / Ter Horst / De Velde Architecten

onderwerp Bouwnummer 6
Tussengevel

projectnr. K231130
tekeningnr. VK-257

architect W. Schutte

schaal 1:50

tekenaar T. Kelder


formaat A3

fase Verkooptekeningen

datum 11-04-2024

status Definitief

laatste wijz.

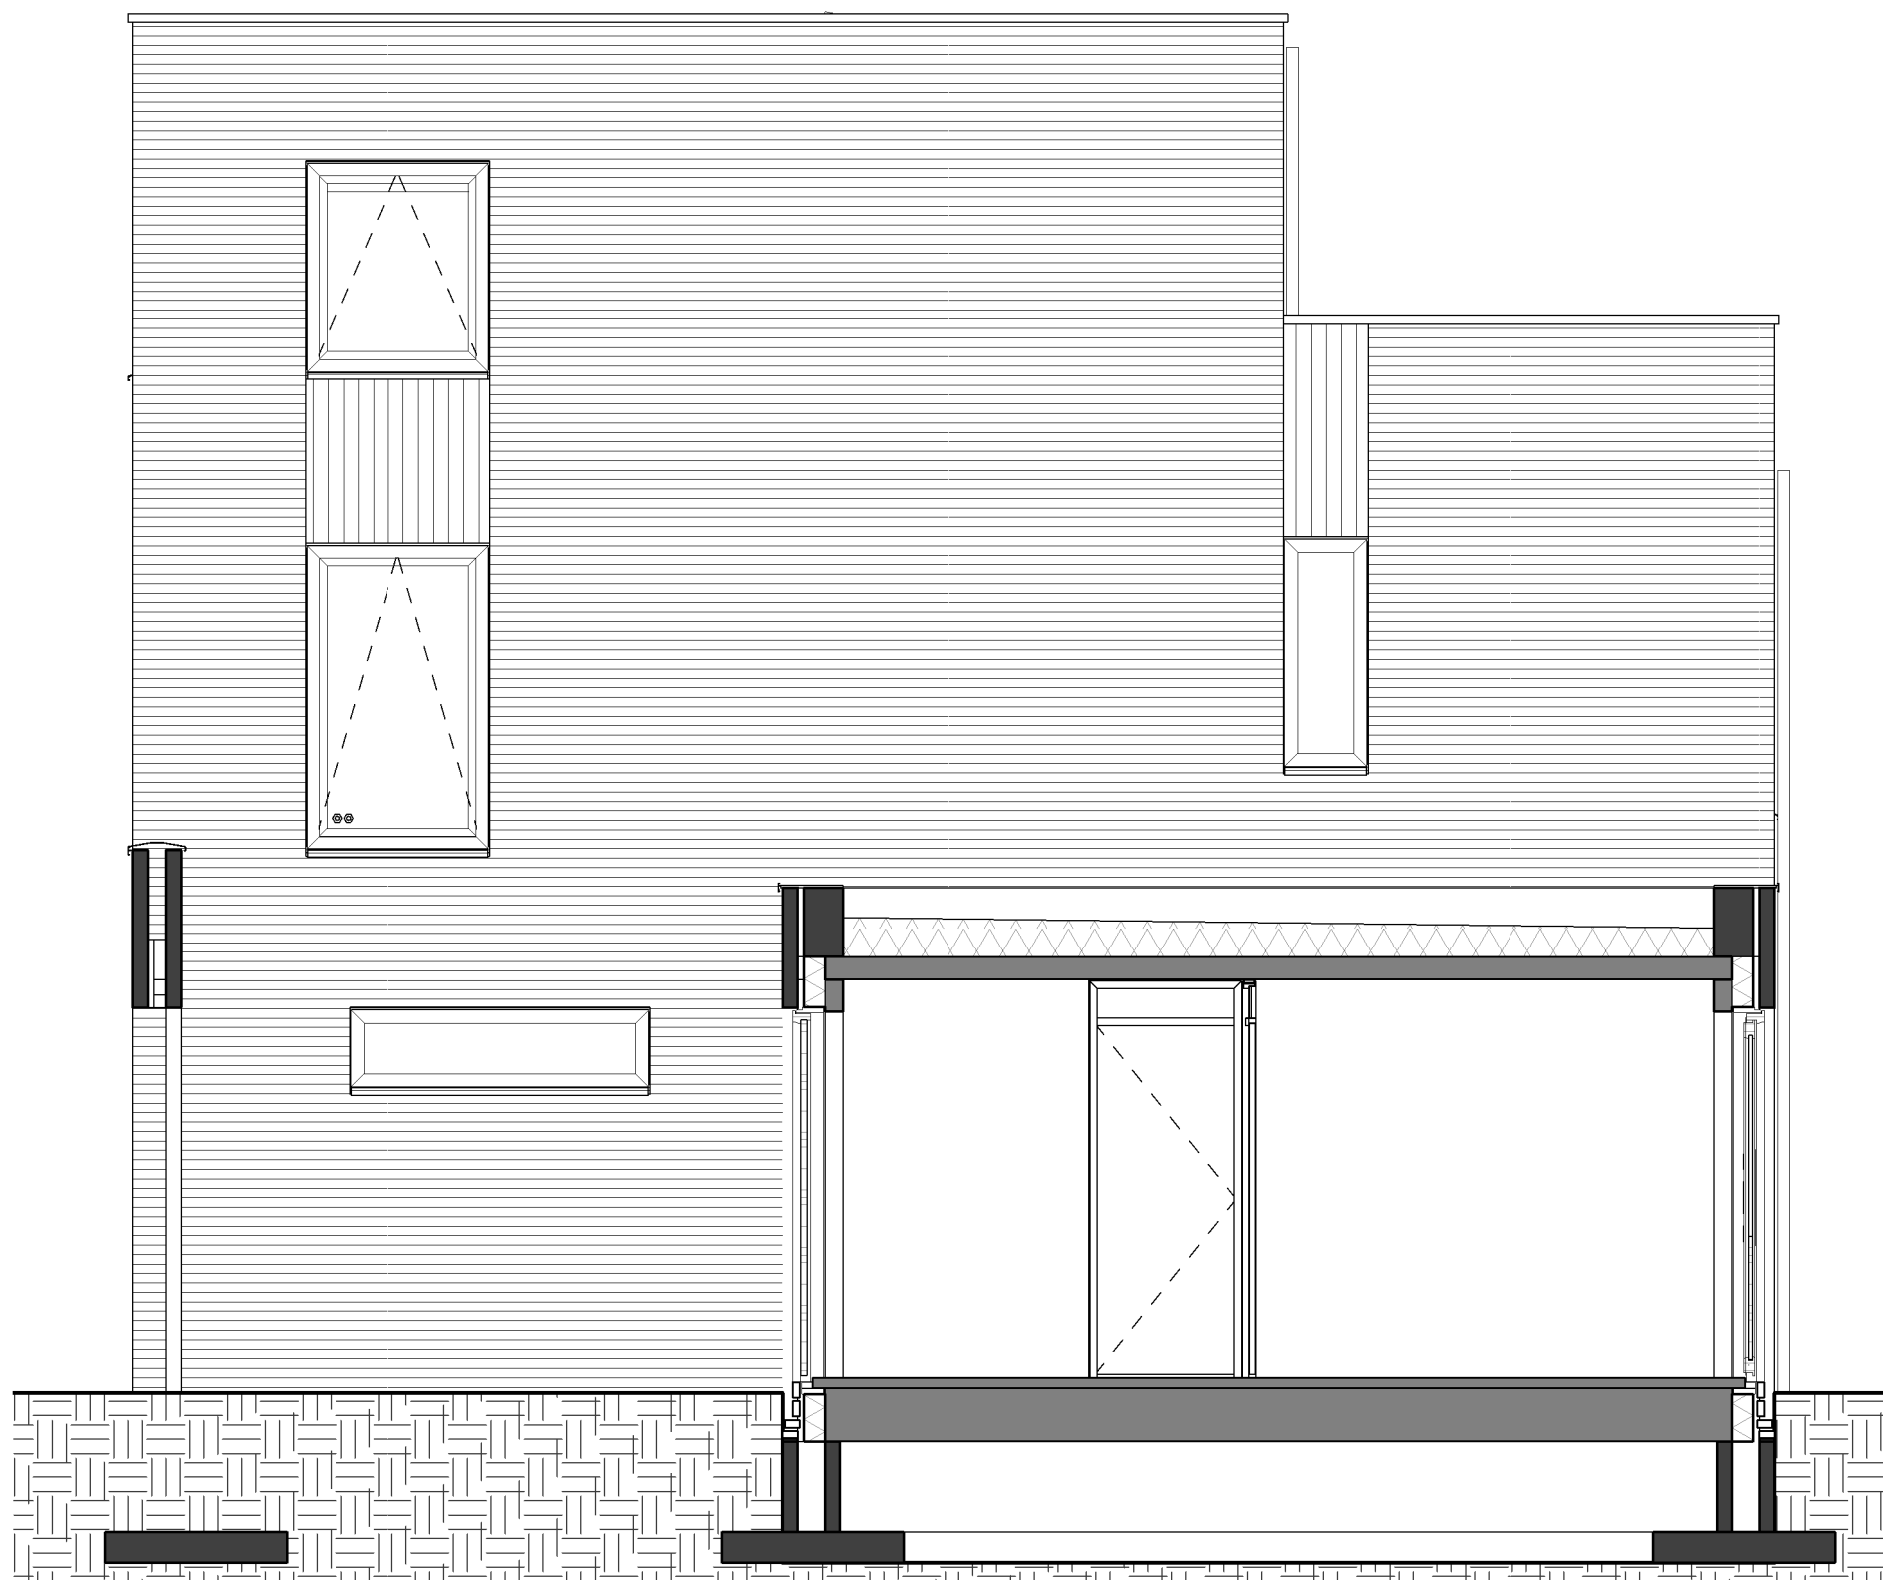

KHV ARCHITECTEN

■ Korfker / Ter Horst / De Velde Architecten

onderwerp Bouwnummer 6
Tussengevel

projectnr. K231130
tekeningnr. VK-258

architect W. Schutte
tekenaar T. Kelder

schaal 1:50
formaat A3

fase Verkooptekeningen

datum 11-04-2024

status Definitief

laatste wijz.



bwnr. 6
Geschakeld (sp)

KHV ARCHITECTEN
Korfker / Ter Horst / De Velde Architecten

onderwerp Bouwnummer 6
Voorgevel
architect W. Schutte
tekenaar T. Kelder
fase Verkooptekeningen
status Definitief

projectnr. K231130
tekeningnr. VK-211
schaal 1:50
formaat A3
datum 11-04-2024
laatste wijz.



bwnr. 6
Geschakeld (sp)

KHV ARCHITECTEN
Korfker / Ter Horst / De Velde Architecten

onderwerp Bouwnummer 6
Achtergevel
architect W. Schutte
tekenaar T. Kelder
fase Verkooptekeningen
status Definitief

projectnr. K231130
tekeningnr. VK-212
schaal 1:50
formaat A3
datum 11-04-2024
laatste wijz.