

bwnr. 5  
Tweekapper Type 2 (sp)


Legenda

⊗	wand lichtpunt	— <sup>th</sup>	thermostaat	⊠	meterkast, v.v. elektra- en watermeter
⊕	enkelpolige schakelaar	— <sup>Co2</sup>	Co <sub>2</sub> melder	⊠	vloerluik
⊖	serie schakelaar	— <sup>H2O</sup>	H <sub>2</sub> O melder	●	rookmelder
⊕	wisselschakelaar	⊠	Perilex wcd t.b.v. kooktoestel	MV	opstelplaats mechanische ventilatie
⊠	enkele wandcontactdoos	⊠	plafondlichtpunt	WM	opstelplaats wasmachine
⊠	dubbele wandcontactdoos horizontaal	⊙	beldrukker	WP	opstelplaats warmtepomp en boiler
—	loze leiding	⊠	bel ontvanger	VV	verdeler vloerverwarming
		+	buitenkraan	ER	elektrische radiator

**KHV** ARCHITECTEN

■ Korfer / Ter Horst / De Velde Architecten

onderwerp	Bouwnummer 5	projectnr.	K231130
	Begane grond - Peil=0	tekeningnr.	VK-116
architect	W. Schutte	schaal	1:50
tekenaar	T. Kelder	formaat	A3
fase	Verkooptekeningen	datum	11-04-2024
status	Definitief	laatste wijz.	

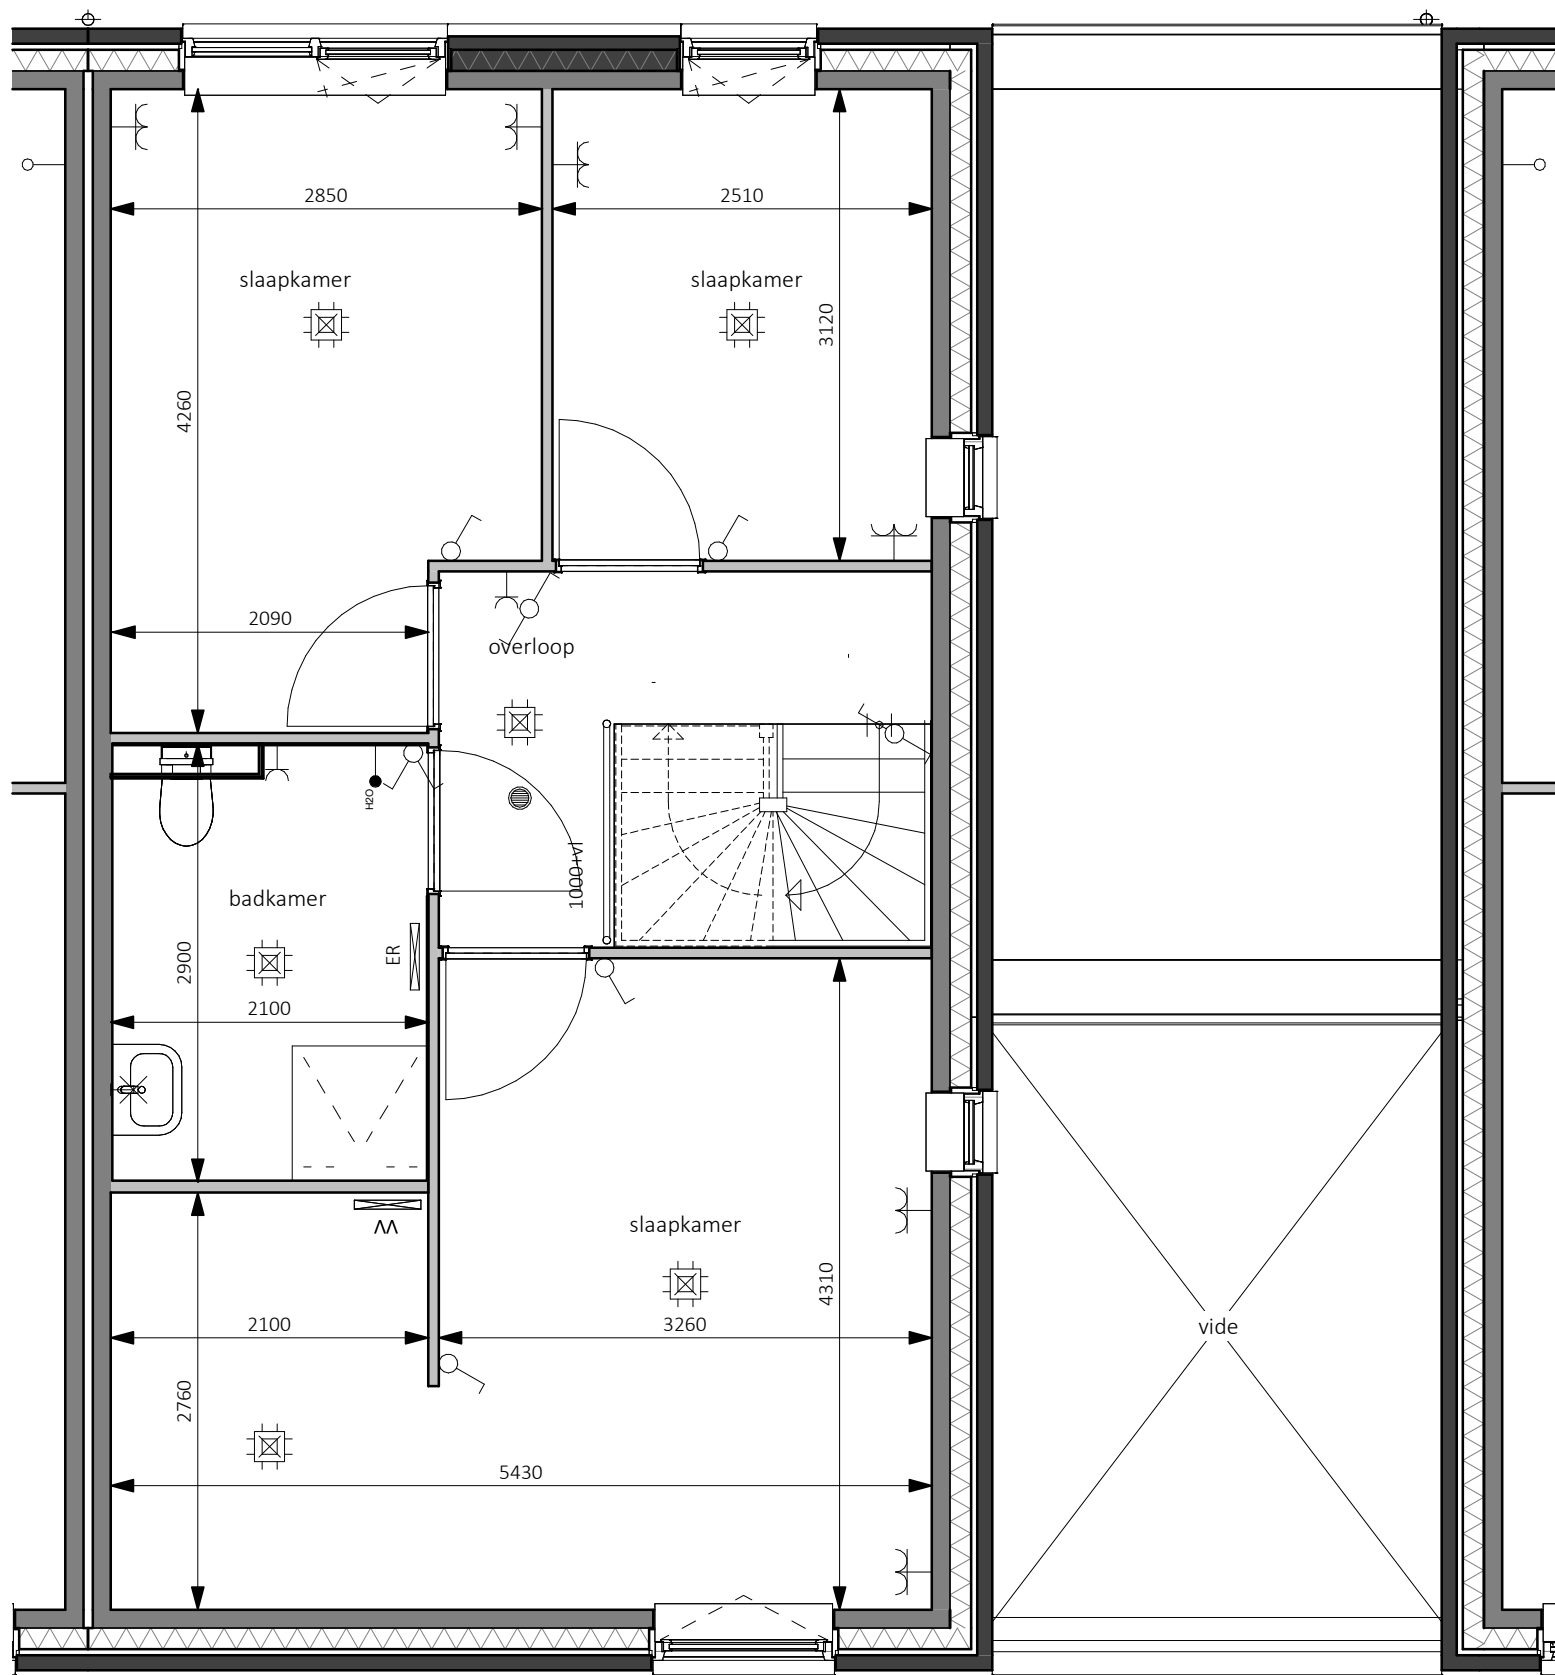

bwnr. 5  
Tweekapper Type 2 (sp)

Legenda



✕	wand lichtpunt	— <sup>th</sup>	thermostaat	⊠	meterkast, v.v. elektra- en watermeter
⊕	enkelpolige schakelaar	— <sup>Co2</sup>	Co <sub>2</sub> melder	⊠	vloerluik
⊕	serie schakelaar	— <sup>H2O</sup>	H <sub>2</sub> O melder	●	rookmelder
⊕	wisselschakelaar	⊠	Perilex wcd t.b.v. kooktoestel	MV	opstelplaats mechanische ventilatie
⊠	enkele wandcontactdoos	⊠	plafondlichtpunt	WM	opstelplaats wasmachine
⊠	dubbele wandcontactdoos horizontaal	⊙	beldrukker	WP	opstelplaats warmtepomp en boiler
—	loze leiding	⊠	bel ontvanger	VV	verdeler vloerverwarming
		+	buitenkraan	ER	elektrische radiator

**KHV** ARCHITECTEN

■ Korfker / Ter Horst / De Velde Architecten

onderwerp Bouwnummer 5  
1e verdieping - 2900+  
architect W. Schutte  
tekenaar T. Kelder  
fase Verkooptekeningen  
status Definitief

projectnr. K231130  
tekeningnr. VK-117  
schaal 1:50  
formaat A3  
datum 11-04-2024  
laatste wijz.

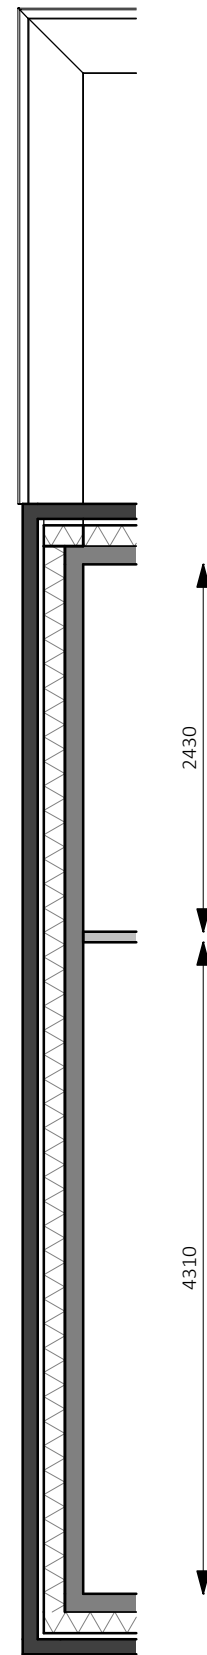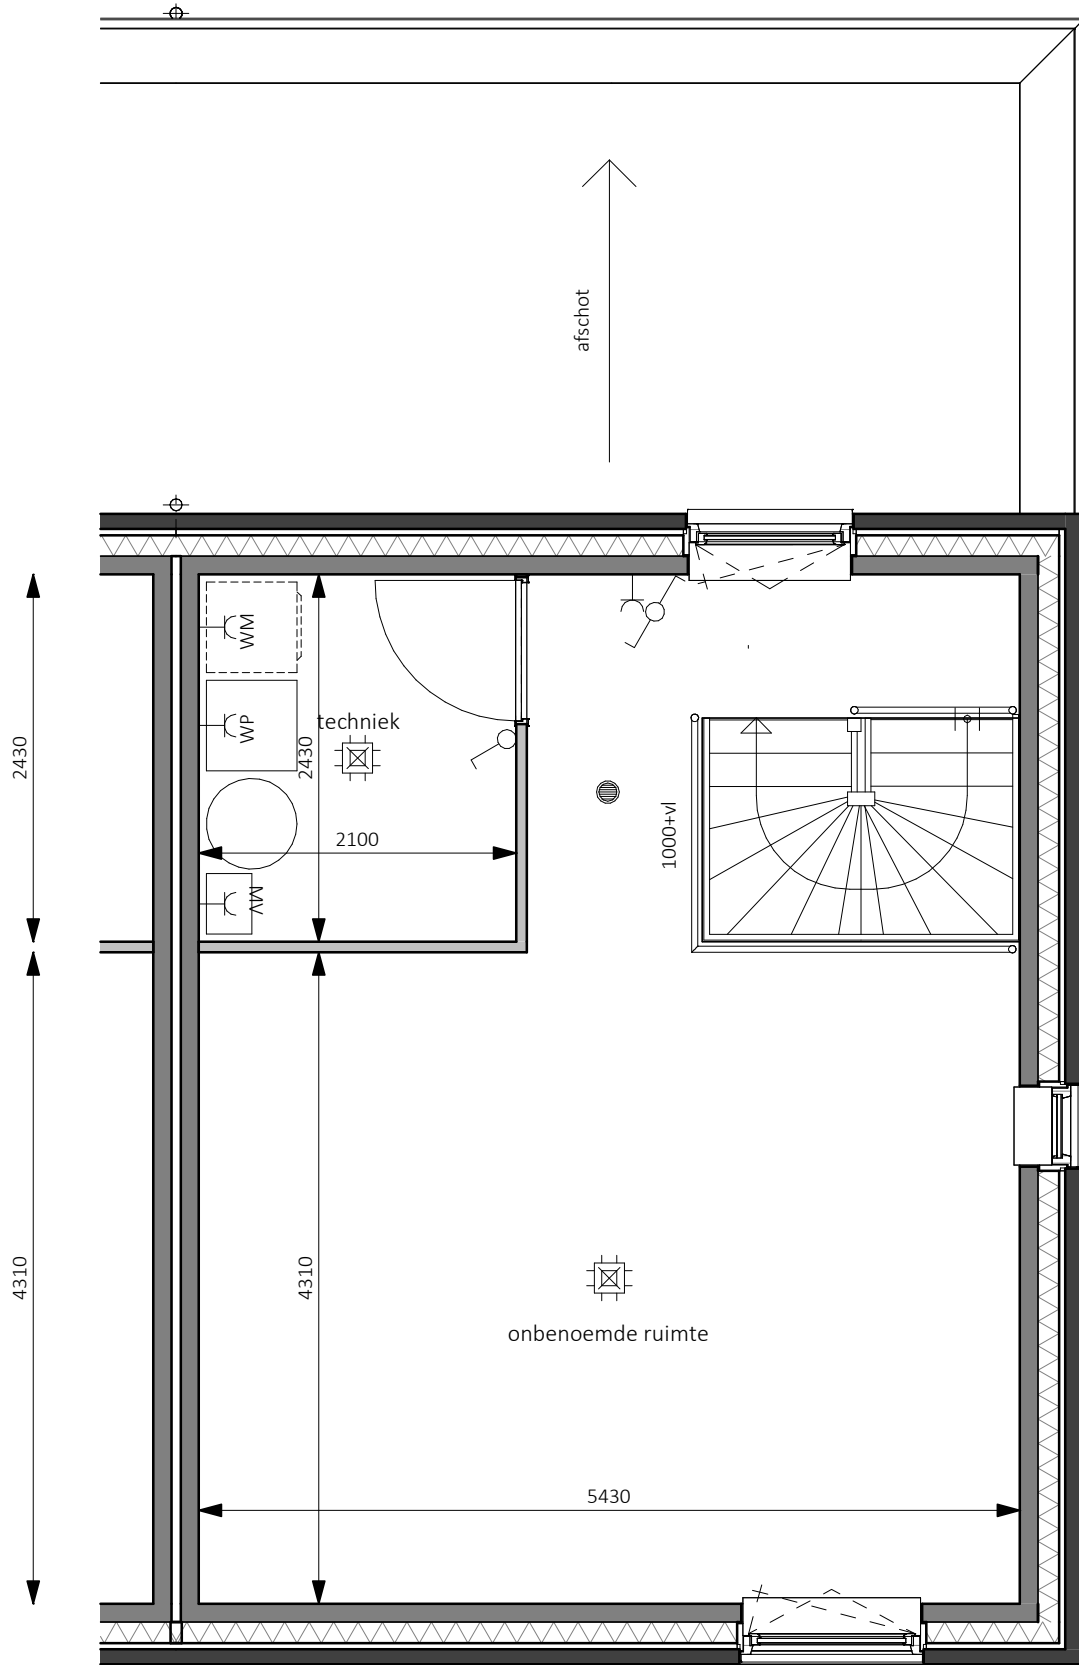

bwnr. 5  
Tweekapper Type 2 (sp)

Legenda



✕	wand lichtpunt	— <sup>h</sup>	thermostaat	⊠	meterkast, v.v. elektra- en watermeter
⌚	enkelpolige schakelaar	— <sup>co2</sup>	Co <sub>2</sub> melder	▨	vloerluik
⌚	serie schakelaar	— <sup>h2o</sup>	H <sub>2</sub> O melder	●	rookmelder
⌚	wisselschakelaar	⌘	Perilex wcd t.b.v. kooktoestel	MV	opstelplaats mechanische ventilatie
⊥	enkele wandcontactdoos	⊠	plafondlichtpunt	WM	opstelplaats wasmachine
⊥	dubbele wandcontactdoos horizontaal	⊙	beldrukker	WP	opstelplaats warmtepomp en boiler
—○	loze leiding	⌚	bel ontvanger	VV	verdeler vloerverwarming
		+	buitenkraan	ER	elektrische radiator

**KHV** ARCHITECTEN

■ Korfer / Ter Horst / De Velde Architecten

onderwerp Bouwnummer 5  
2e verdieping - 5800+  
architect W. Schutte  
tekenaar T. Kelder  
fase Verkooptekeningen  
status Definitief

projectnr. K231130  
tekeningnr. VK-118  
schaal 1:50  
formaat A3  
datum 11-04-2024  
laatste wijz.

  

bwnr. 5  
Tweekapper Type 2 (sp)


Legenda

	wand lichtpunt		thermostaat		meterkast, v.v. elektra- en watermeter
	enkelpolige schakelaar		Co <sub>2</sub> melder		vloerluik
	serie schakelaar		H <sub>2</sub> O melder		rookmelder
	wisselschakelaar		Perilex wcd t.b.v. kooktoestel		opstelplaats mechanische ventilatie
	enkele wandcontactdoos		plafondlichtpunt		opstelplaats wasmachine
	dubbele wandcontactdoos horizontaal		beldrukker		opstelplaats warmtepomp en boiler
	loze leiding		bel ontvanger		verdelers vloerverwarming
			buitenkraan		elektrische radiator

**KHV** ARCHITECTEN

■ Korfer / Ter Horst / De Velde Architecten


onderwerp	Bouwnummer 5	projectnr.	K231130
	Dakaanzicht	tekeningnr.	VK-119
architect	W. Schutte	schaal	1:50
tekenaar	T. Kelder	formaat	A3
fase	Verkooptekeningen	datum	11-04-2024
status	Definitief	laatste wijz.	

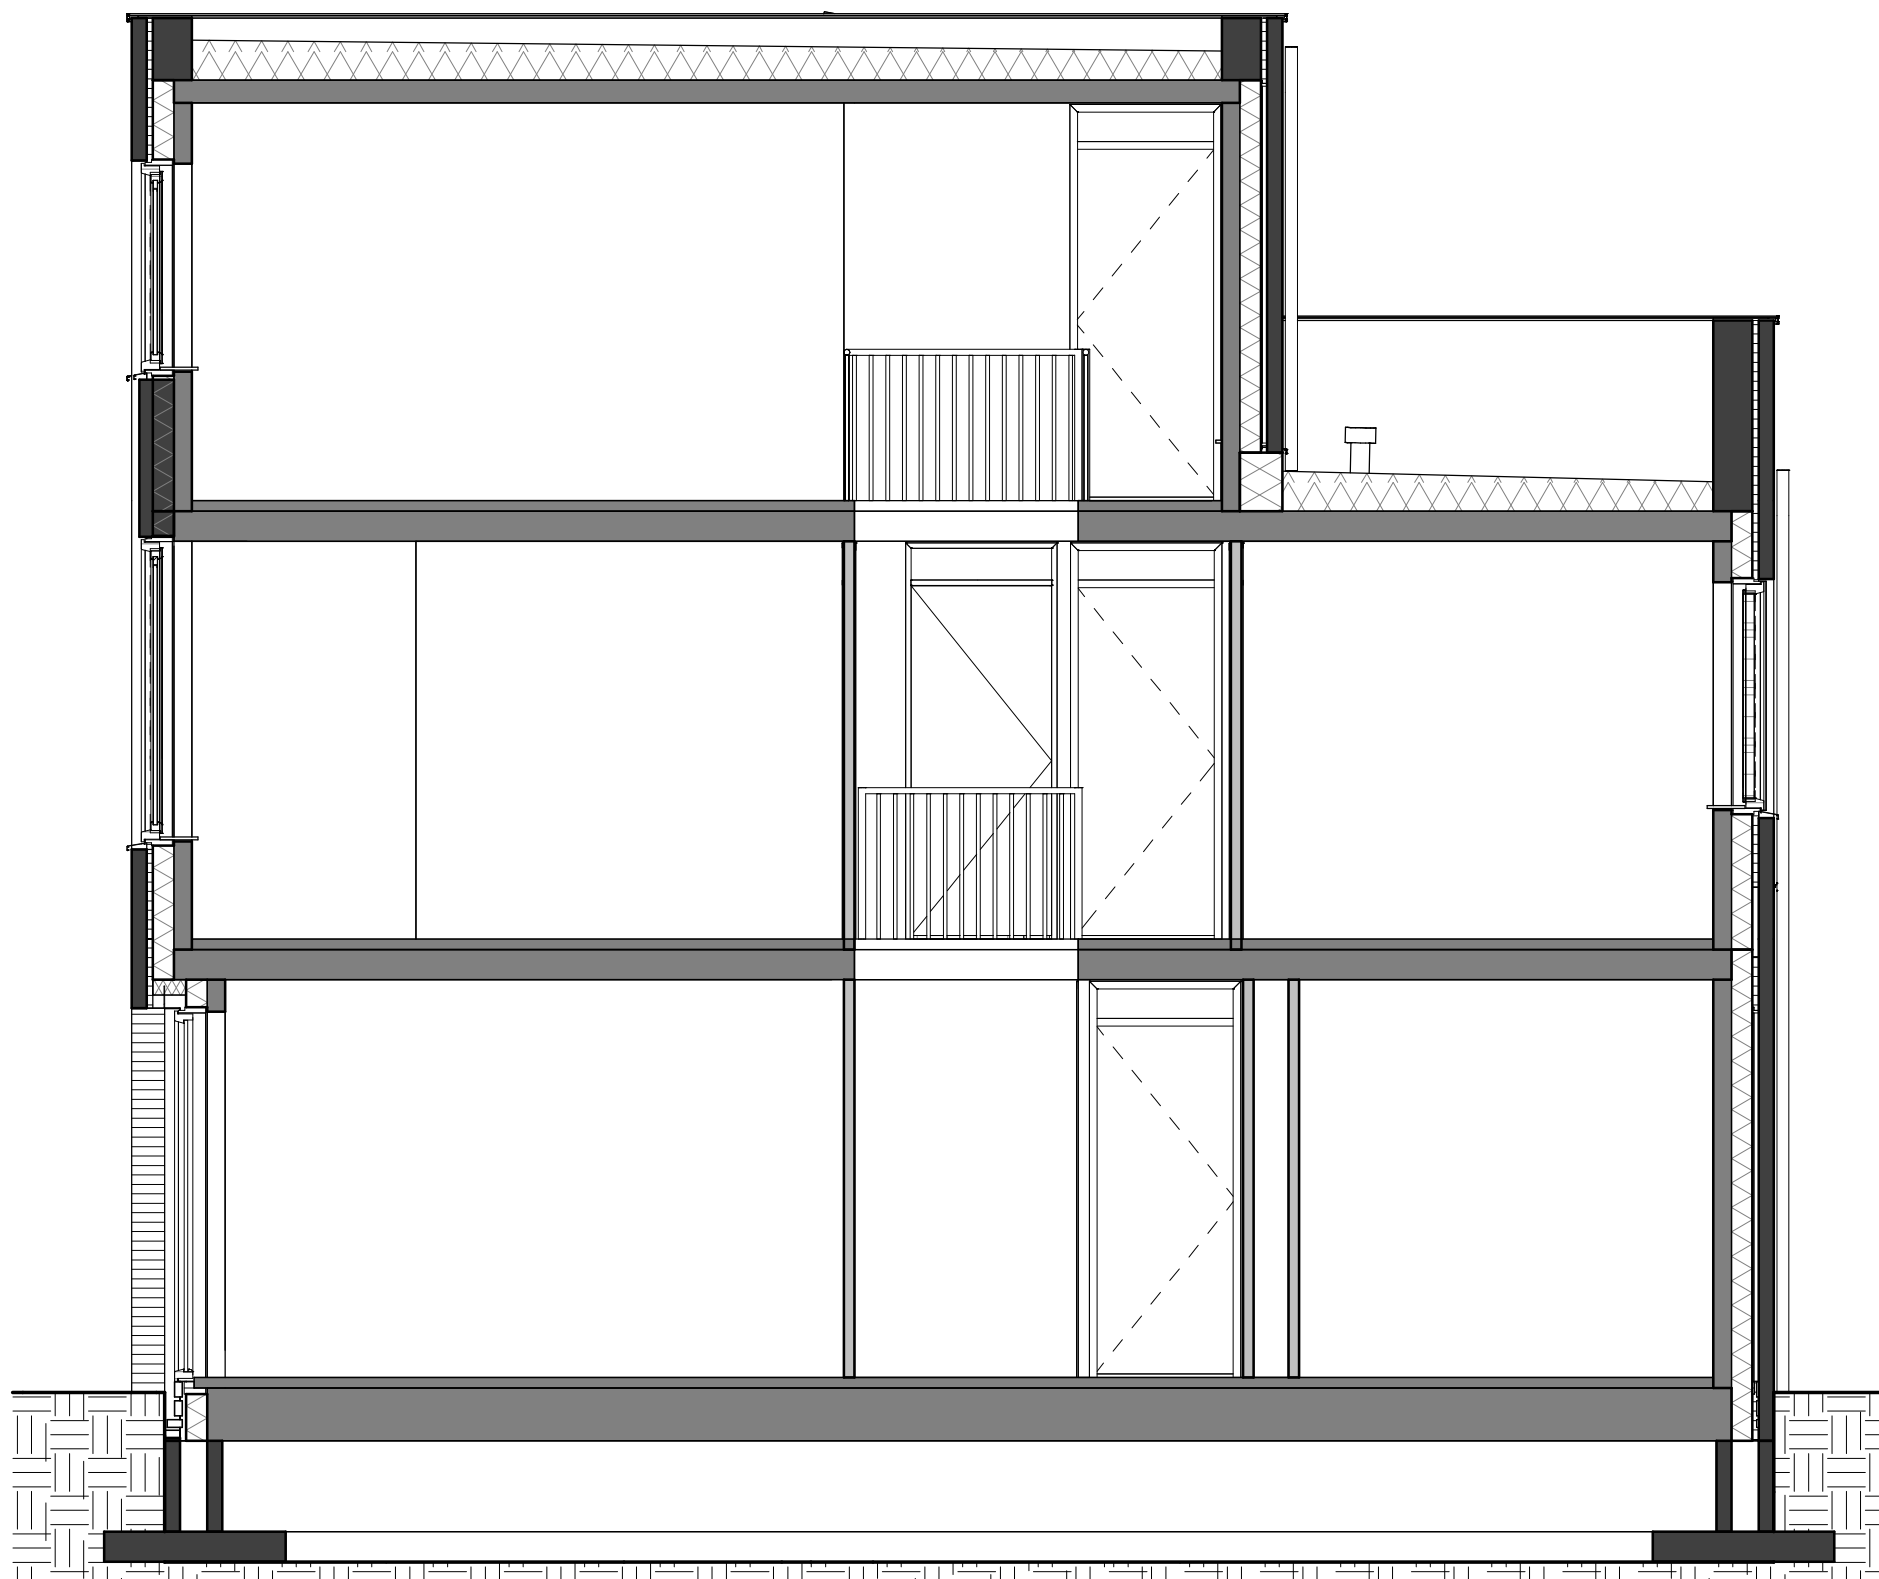

# KHV ARCHITECTEN

■ Korfker / Ter Horst / De Velde Architecten

onderwerp	Bouwnummer 5	projectnr.	K231130
	Begane grond - Peil=0	tekeningnr.	VK-304
architect	W. Schutte	schaal	1:50
tekenaar	T. Kelder	formaat	A3
fase	Verkooptekeningen	datum	11-04-2024
status	Definitief	laatste wijz.	

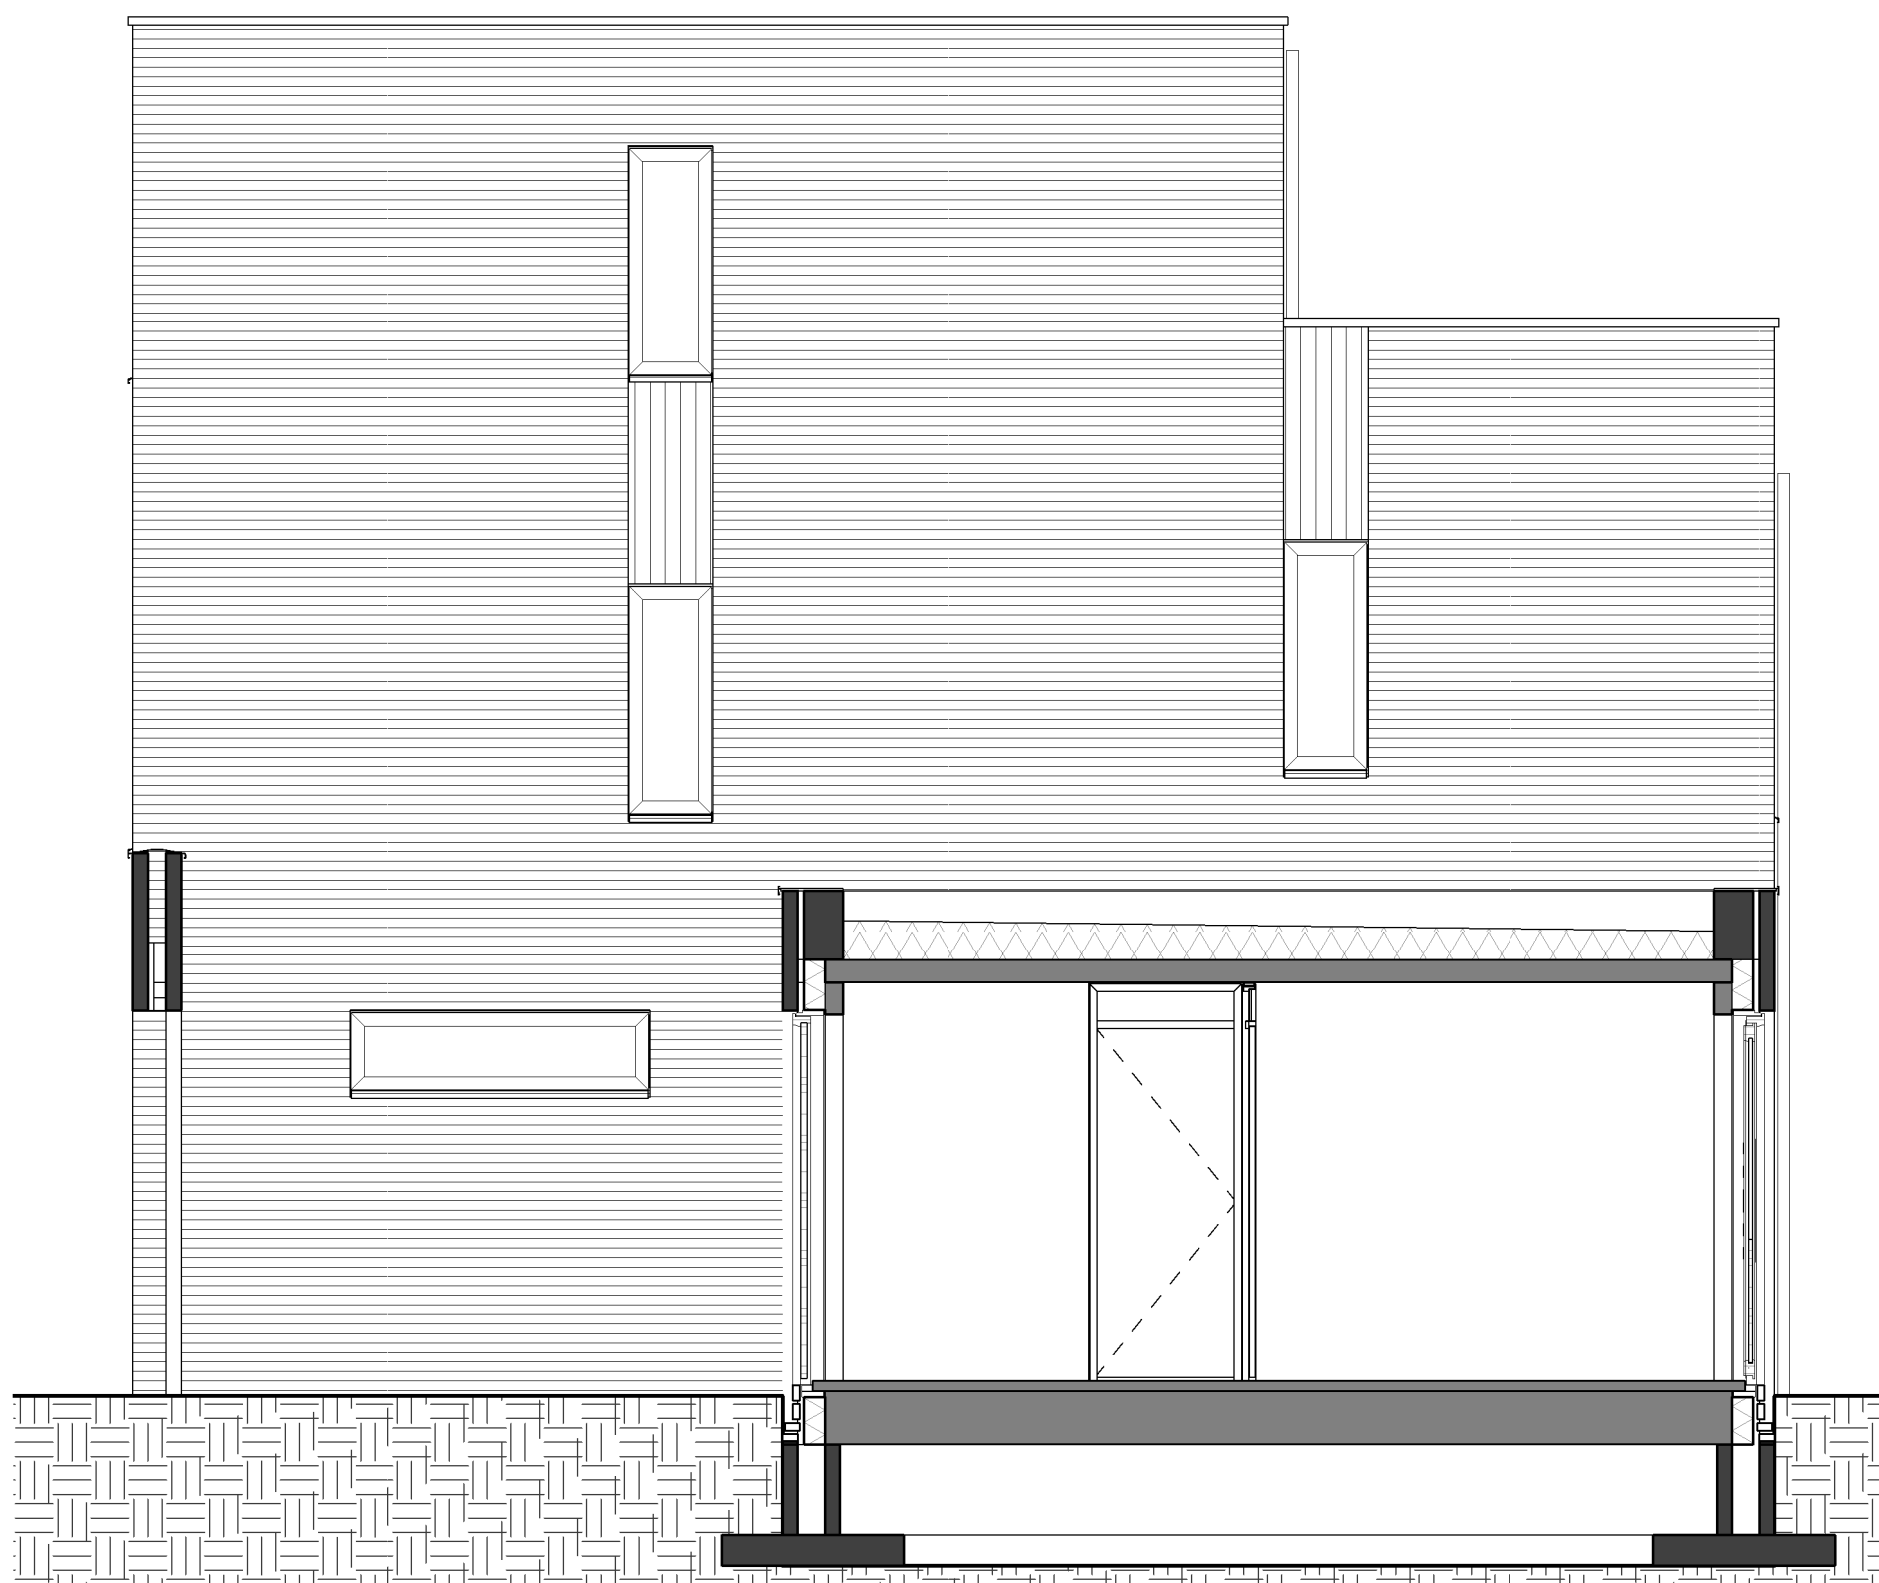

**KHV** ARCHITECTEN

■ Korfker / Ter Horst / De Velde Architecten

onderwerp Bouwnummer 5  
Tussengevel

projectnr. K231130  
tekeningnr. VK-256

architect W. Schutte  
tekenaar T. Kelder

schaal 1:50  
formaat A3

fase Verkooptekeningen

datum 11-04-2024

status Definitief

laatste wijz.



bwnr. 5  
Tweekapper Type 2 (sp)

**KHV** ARCHITECTEN  
Korfker / Ter Horst / De Velde Architecten

onderwerp Bouwnummer 5  
Voorgevel

architect W. Schutte

tekenaar T. Kelder

fase Verkooptekeningen

status Definitief

projectnr. K231130

tekeningnr. VK-209

schaal 1:50

formaat A3

datum 11-04-2024

laatste wijz.



bwnr. 5  
Tweekapper Type 2 (sp)

**KHV** ARCHITECTEN  
Korfker / Ter Horst / De Velde Architecten

onderwerp Bouwnummer 5  
Achtergevel  
architect W. Schutte  
tekenaar T. Kelder  
fase Verkooptekeningen  
status Definitief

projectnr. K231130  
tekeningnr. VK-210  
schaal 1:50  
formaat A3  
datum 11-04-2024  
laatste wijz.