

bwnr. 8  
Tweekapper Type 2 (sp)


Legenda

⊗	wand lichtpunt	— <sup>th</sup>	thermostaat	⊠	meterkast, v.v. elektra- en watermeter
⊕	enkelpolige schakelaar	— <sup>Co2</sup>	Co <sub>2</sub> melder	⊠	vloerluik
⊖	serie schakelaar	— <sup>H2O</sup>	H <sub>2</sub> O melder	●	rookmelder
⊕	wisselschakelaar	⊠	Perilex wcd t.b.v. kooktoestel	MV	opstelplaats mechanische ventilatie
⊠	enkele wandcontactdoos	⊠	plafondlichtpunt	WM	opstelplaats wasmachine
⊠	dubbele wandcontactdoos horizontaal	⊙	beldrukker	WP	opstelplaats warmtepomp en boiler
—	loze leiding	⊠	bel ontvanger	VV	verdeler vloerverwarming
		+	buitenkraan	ER	elektrische radiator

**KHV** ARCHITECTEN

■ Korfer / Ter Horst / De Velde Architecten

onderwerp	Bouwnummer 8	projectnr.	K231130
	Begane grond - Peil=0	tekeningnr.	VK-128
architect	W. Schutte	schaal	1:50
tekenaar	T. Kelder	formaat	A3
fase	Verkooptekeningen	datum	11-04-2024
status	Definitief	laatste wijz.	

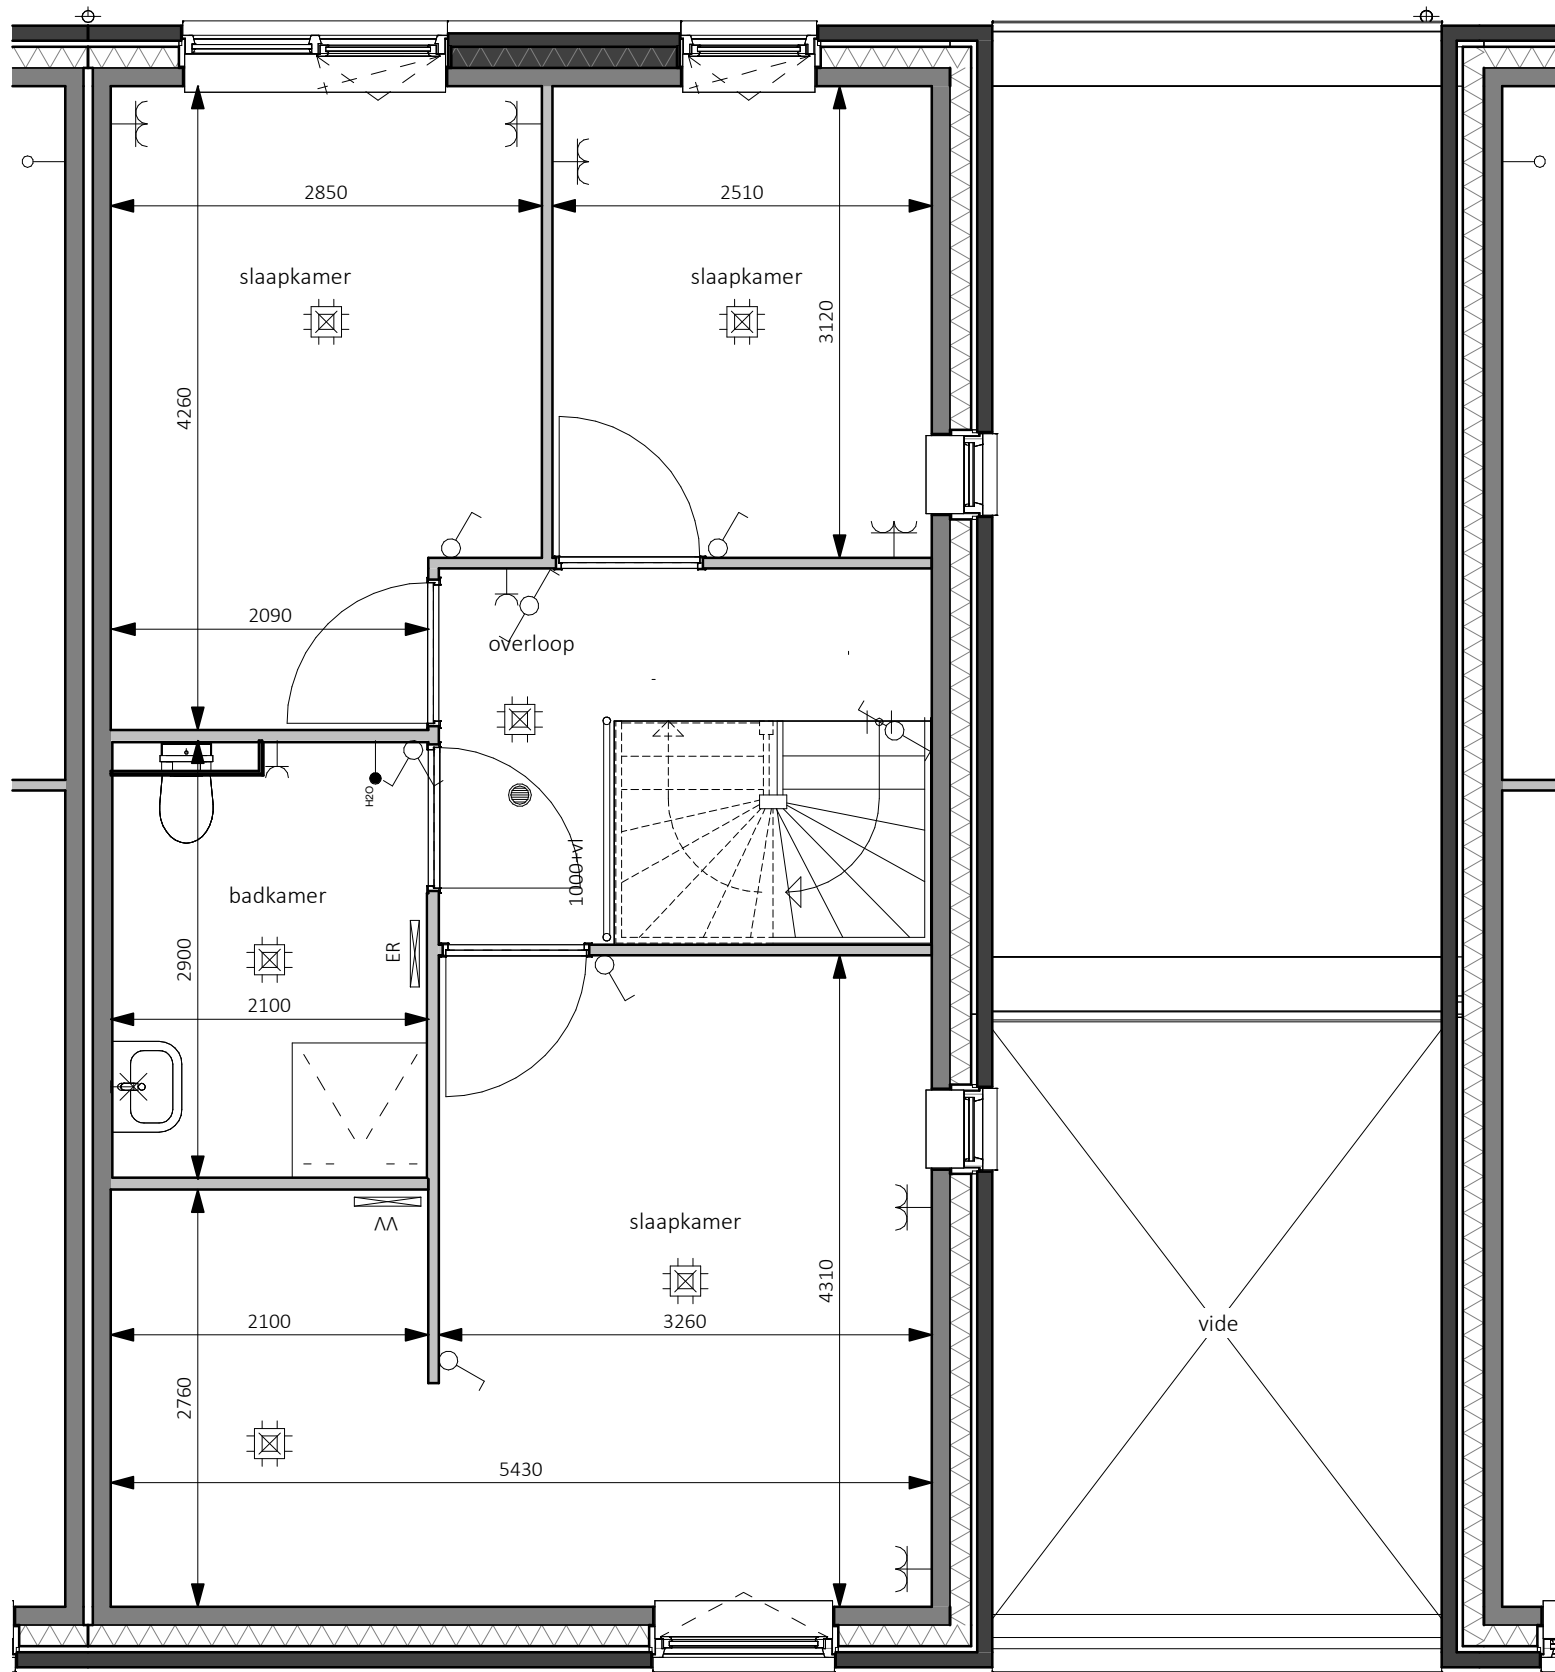

bwnr. 8  
Tweekapper Type 2 (sp)

Legenda

✕	wand lichtpunt	— <sup>th</sup>	thermostaat	⊠	meterkast, v.v. elektra- en watermeter
⊕	enkelpolige schakelaar	— <sup>Co2</sup>	Co <sub>2</sub> melder	▭	vloerluik
⊕	serie schakelaar	— <sup>H2O</sup>	H <sub>2</sub> O melder	●	rookmelder
⊕	wisselschakelaar	⊠	Perilex wcd t.b.v. kooktoestel	⊠ <sup>MV</sup>	opstelplaats mechanische ventilatie
⊠	enkele wandcontactdoos	⊠	plafondlichtpunt	⊠ <sup>WM</sup>	opstelplaats wasmachine
⊠	dubbele wandcontactdoos horizontaal	⊠	beldrukker	⊠ <sup>WP</sup>	opstelplaats warmtepomp en boiler
—	loze leiding	⊠	bel ontvanger	⊠ <sup>VV</sup>	verdeler vloerverwarming
		+	buitenkraan	⊠ <sup>ER</sup>	elektrische radiator

**KHV** ARCHITECTEN

■ Korfker / Ter Horst / De Velde Architecten

onderwerp Bouwnummer 8  
1e verdieping - 2900+

projectnr. K231130  
tekeningnr. VK-129

architect W. Schutte

schaal 1:50

tekenaar T. Kelder



formaat A3

fase Verkooptekeningen

datum 11-04-2024

status Definitief

laatste wijz.

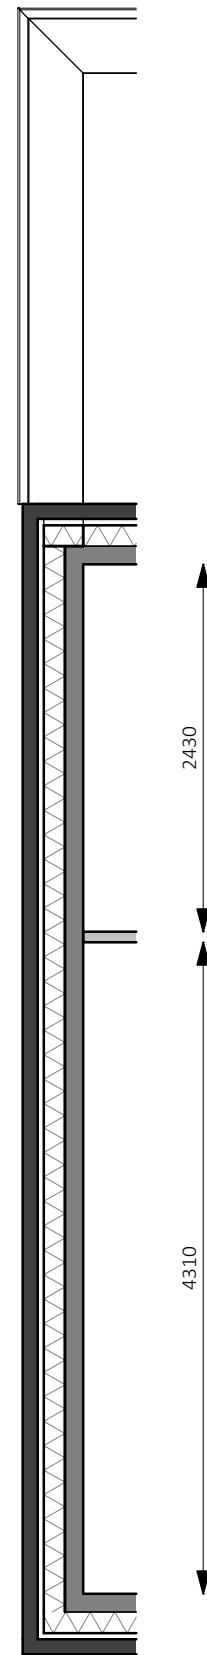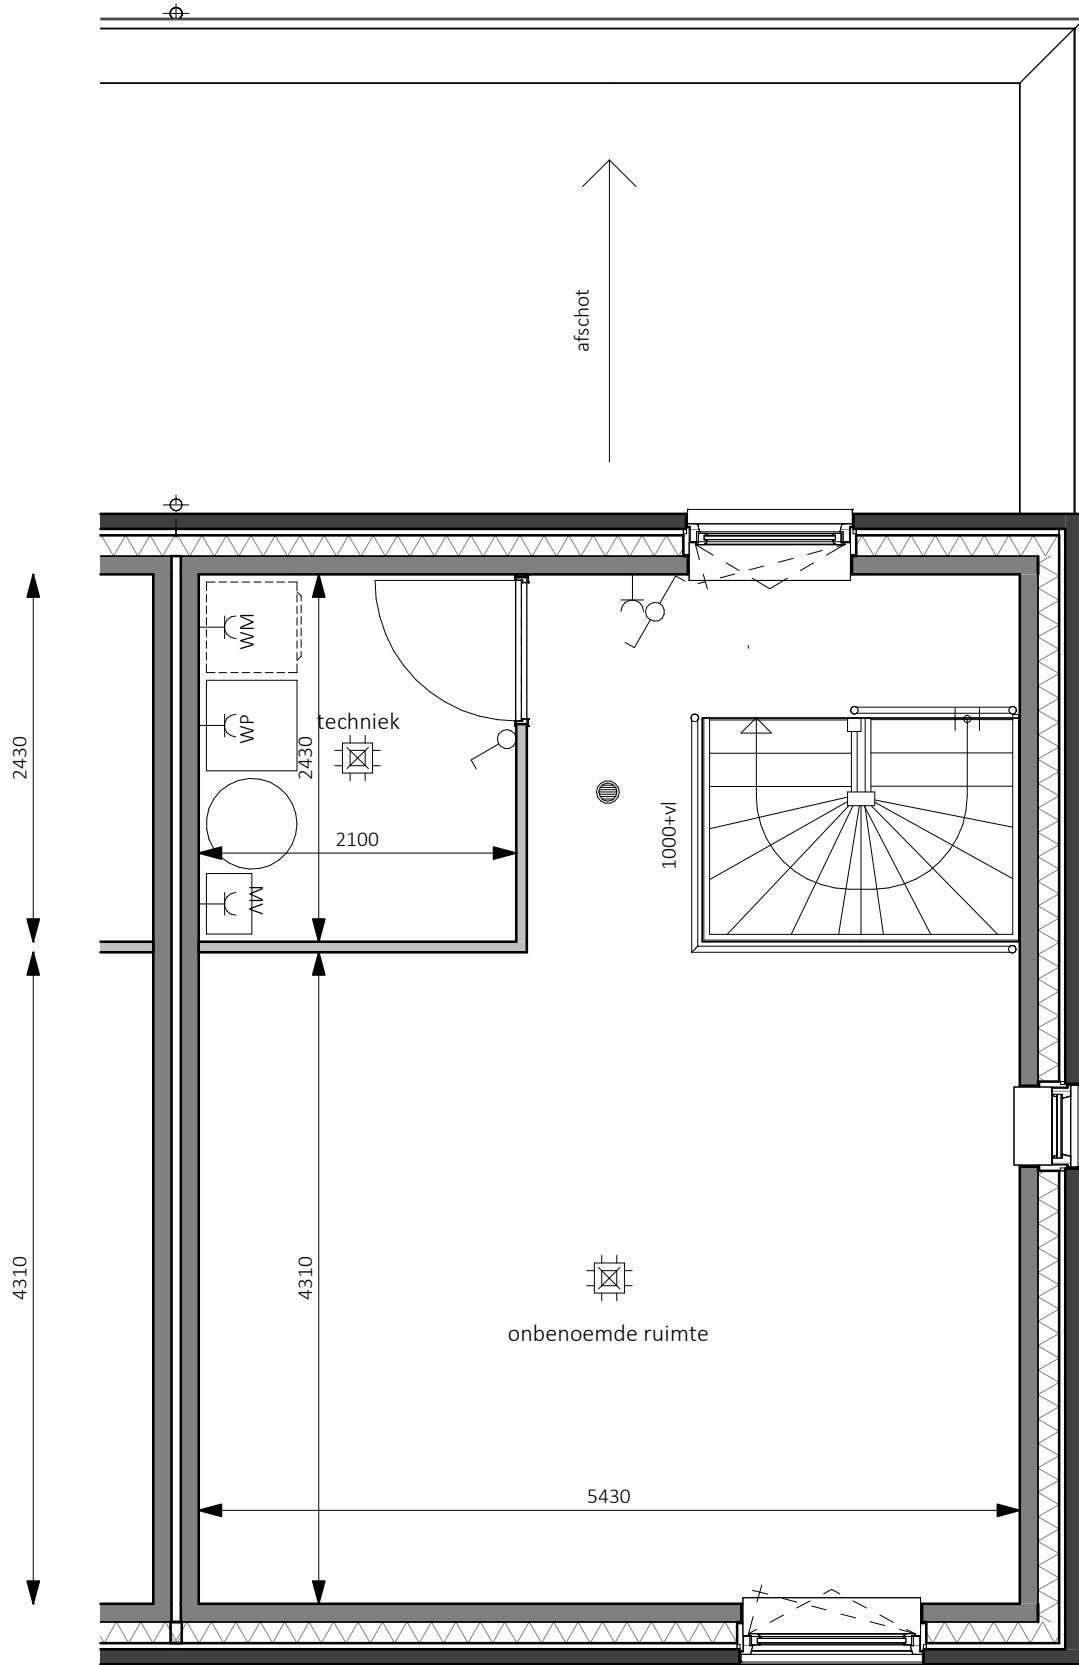

bwnr. 8  
Tweekapper Type 2 (sp)

Legenda

✕	wand lichtpunt	— <sup>h</sup>	thermostaat		meterkast, v.v. elektra- en watermeter
⌚	enkelpolige schakelaar	— <sup>Co2</sup>	Co <sub>2</sub> melder		vloerluik
⌚	serie schakelaar	— <sup>H2O</sup>	H <sub>2</sub> O melder	●	rookmelder
⌚	wisselschakelaar		Perilex wcd t.b.v. kooktoestel		opstelplaats mechanische ventilatie
—	enkele wandcontactdoos		plafondlichtpunt		opstelplaats wasmachine
—	dubbele wandcontactdoos horizontaal	⊙	beldrukker		opstelplaats warmtepomp en boiler
—	loze leiding	⌚	bel ontvanger		verdeler vloerverwarming
		+	buitenkraan		elektrische radiator

**KHV** ARCHITECTEN

■ Korfer / Ter Horst / De Velde Architecten

onderwerp Bouwnummer 8  
2e verdieping - 5800+

projectnr. K231130  
tekeningnr. VK-130

architect W. Schutte

schaal 1:50

tekenaar T. Kelder


formaat A3

fase Verkooptekeningen

datum 11-04-2024

status Definitief

laatste wijz.

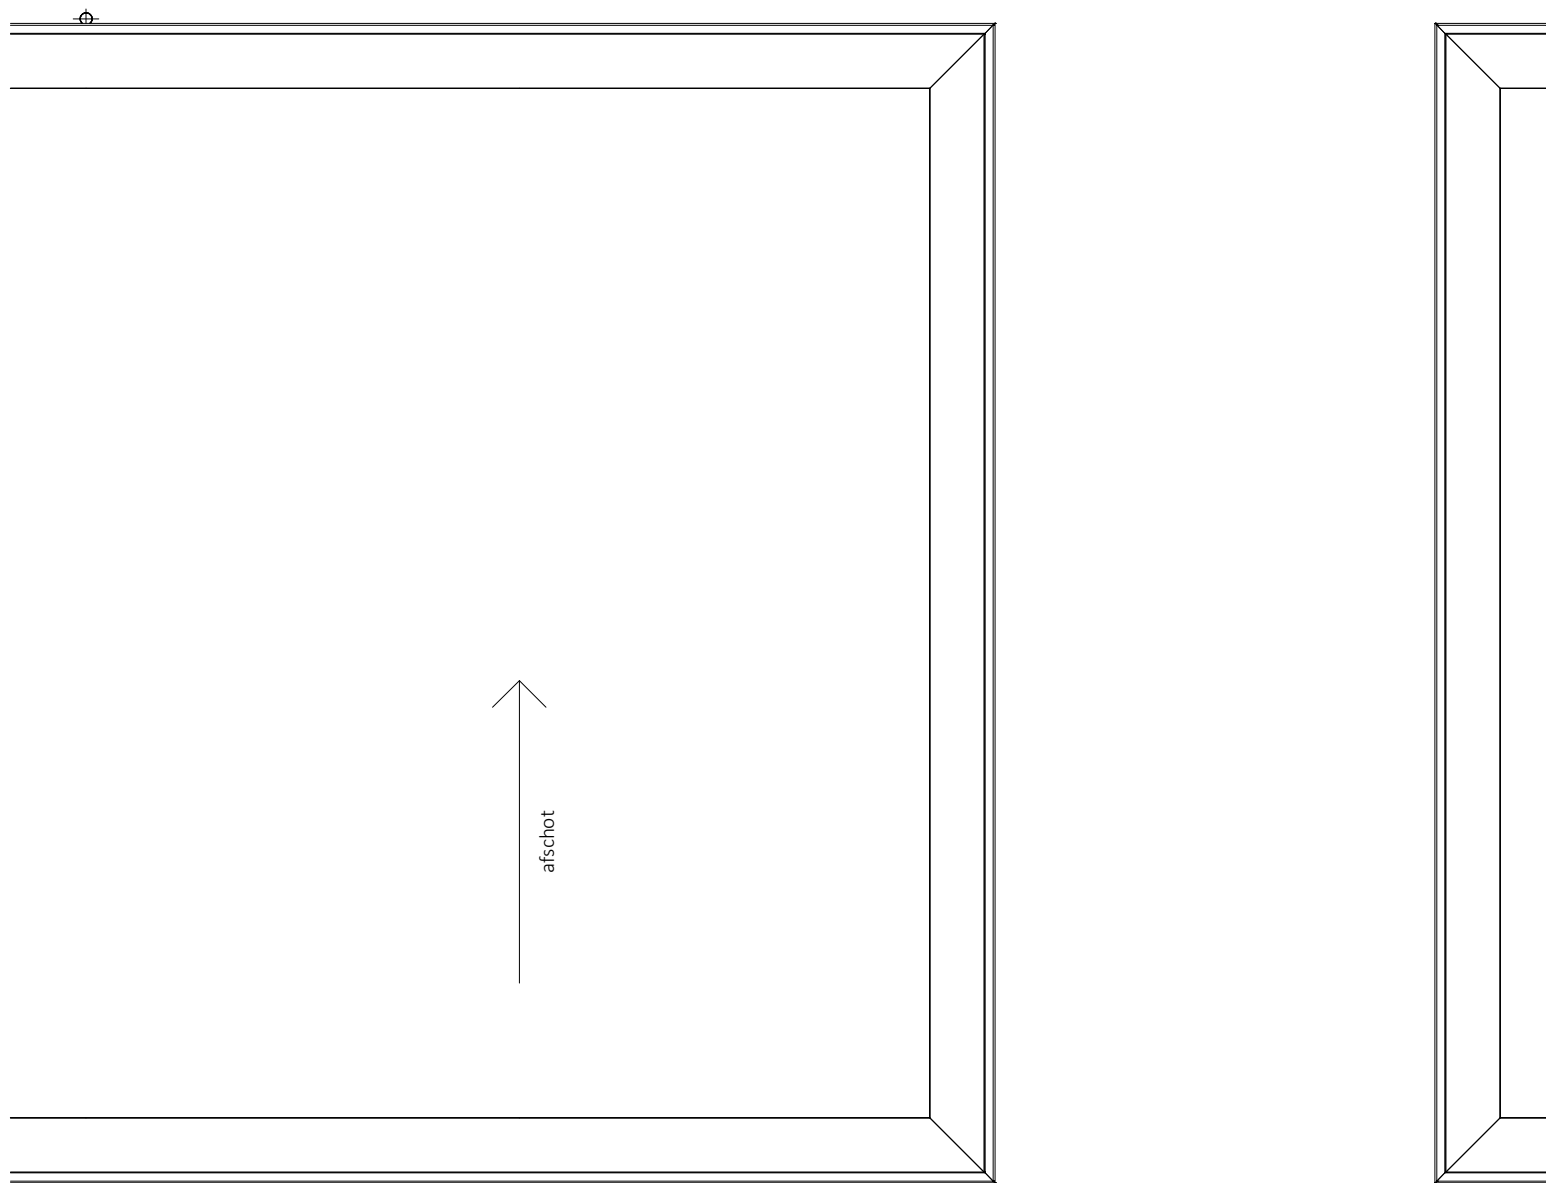

bwnr. 8  
Tweekapper Type 2 (sp)


Legenda

✕	wand lichtpunt	— <sup>th</sup>	thermostaat		meterkast, v.v. elektra- en watermeter
⌚	enkelpolige schakelaar	— <sup>Co2</sup>	Co <sub>2</sub> melder		vloerluik
⌚	serie schakelaar	— <sup>H2O</sup>	H <sub>2</sub> O melder	●	rookmelder
⌚	wisselschakelaar		Perilex wcd t.b.v. kooktoestel		opstelplaats mechanische ventilatie
—	enkele wandcontactdoos		plafondlichtpunt		opstelplaats wasmachine
—	dubbele wandcontactdoos horizontaal	⊙	bedrukker		opstelplaats warmtepomp en boiler
—	loze leiding	⌚	bel ontvanger		verdeler vloerverwarming
		+	buitenkraan		elektrische radiator

**KHV** ARCHITECTEN

■ Korfer / Ter Horst / De Velde Architecten


onderwerp	Bouwnummer 8	projectnr.	K231130
	Dakaanzicht	tekeningnr.	VK-131
architect	W. Schutte	schaal	1:50
tekenaar	T. Kelder	formaat	A3
fase	Verkooptekeningen	datum	11-04-2024
status	Definitief	laatste wijz.	

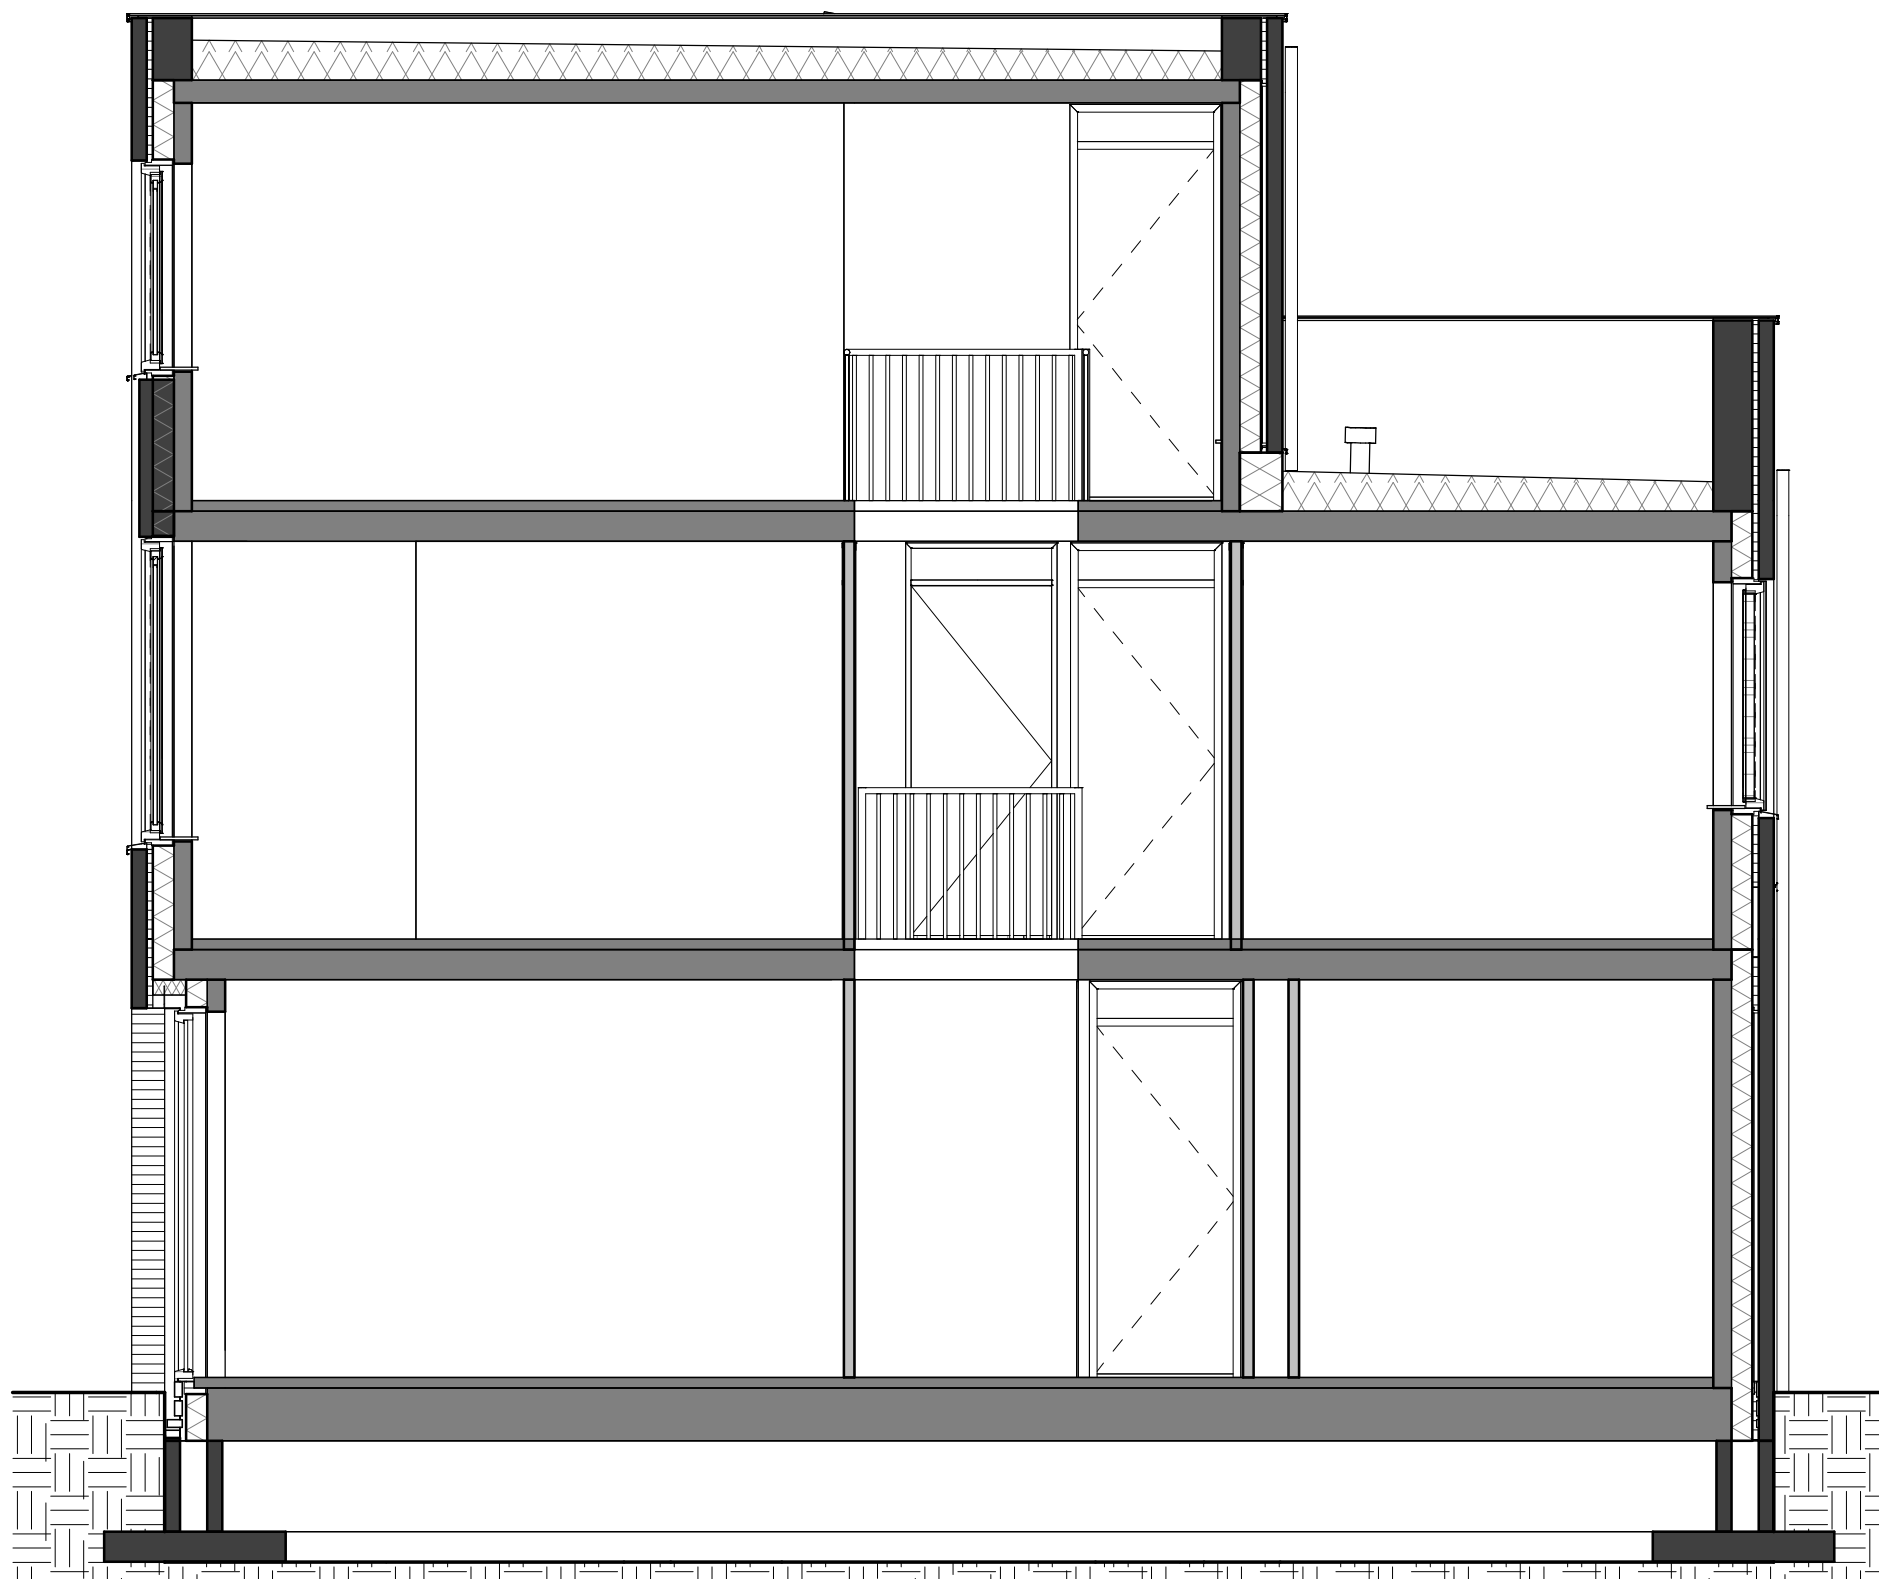

# KHV ARCHITECTEN

■ Korfker / Ter Horst / De Velde Architecten

onderwerp	Bouwnummer 8	projectnr.	K231130
	Begane grond - Peil=0	tekeningnr.	VK-307
architect	W. Schutte	schaal	1:50
tekenaar	T. Kelder	formaat	A3
fase	Verkooptekeningen	datum	11-04-2024
status	Definitief	laatste wijz.	

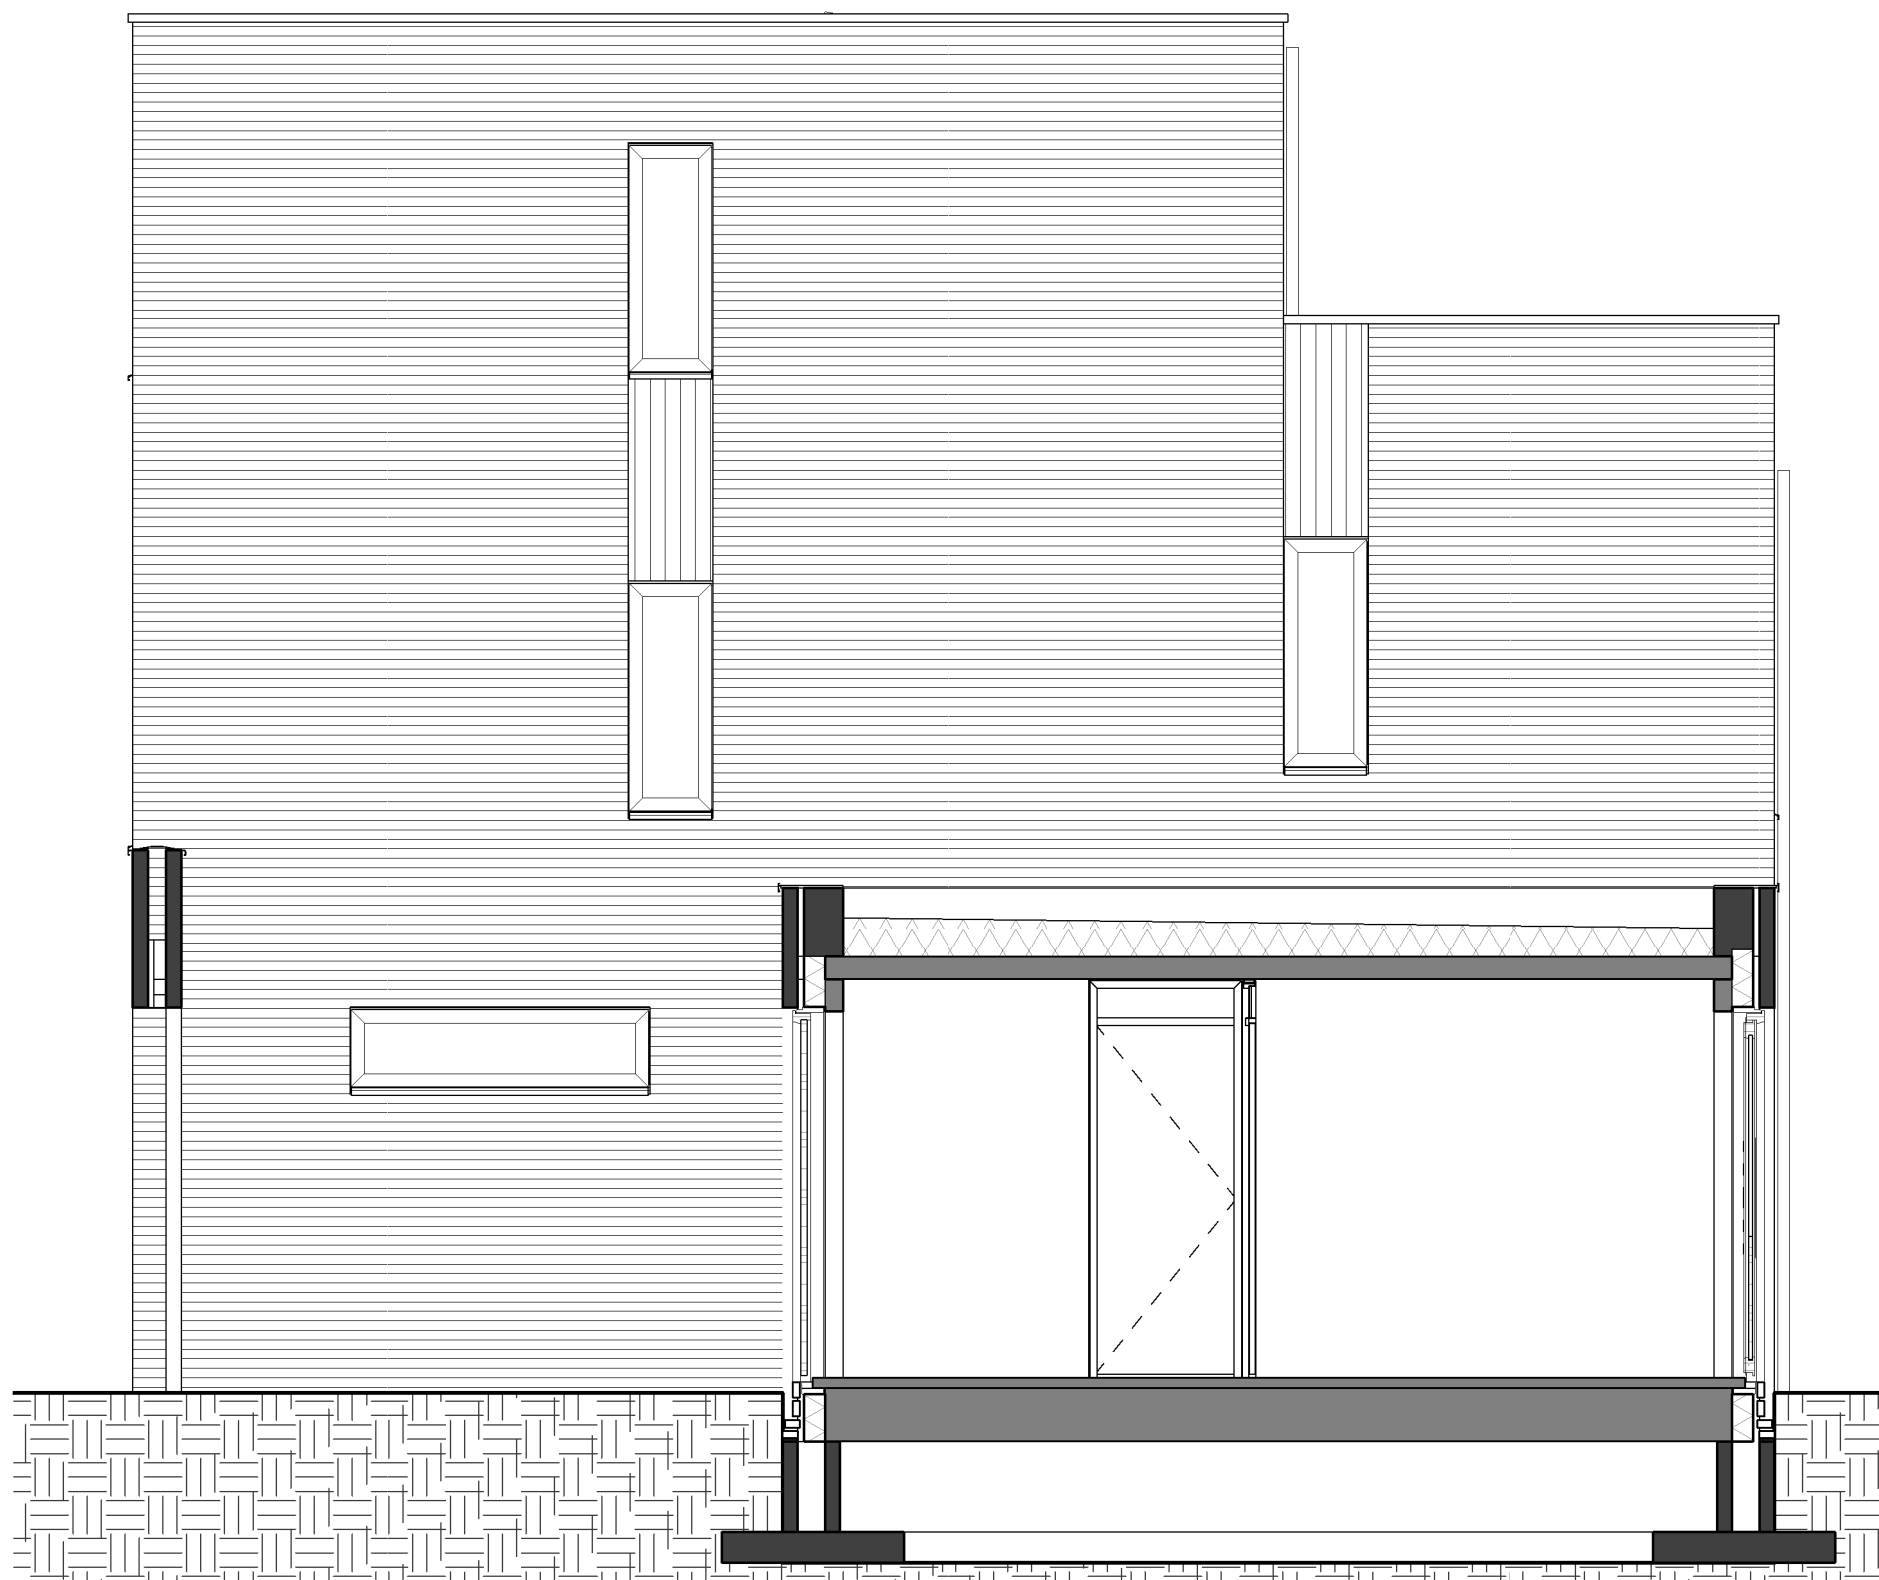

**KHV** ARCHITECTEN

■ Korfker / Ter Horst / De Velde Architecten

onderwerp Bouwnummer 8  
Tussengevel

projectnr. K231130  
tekeningnr. VK-260

architect W. Schutte  
tekenaar T. Kelder

schaal 1:50  
formaat A3

fase Verkooptekeningen

datum 11-04-2024

status Definitief

laatste wijz.



bwnr. 8  
Tweekapper Type 2 (sp)

**KHV** ARCHITECTEN  
■ Korfker / Ter Horst / De Velde Architecten

onderwerp Bouwnummer 8  
Voorgevel  
architect W. Schutte  
tekenaar T. Kelder  
fase Verkooptekeningen  
status Definitief

projectnr. K231130  
tekeningnr. VK-215  
schaal 1:50  
formaat A3  
datum 11-04-2024  
laatste wijz.



bwnr. 8  
Tweekapper Type 2 (sp)

**KHV** ARCHITECTEN  
Korfker / Ter Horst / De Velde Architecten

onderwerp Bouwnummer 8  
Achtergevel  
architect W. Schutte  
tekenaar T. Kelder  
fase Verkooptekeningen  
status Definitief

projectnr. K231130  
tekeningnr. VK-216  
schaal 1:50  
formaat A3  
datum 11-04-2024  
laatste wijz.