

bwnr. 12
Tweekapper Type 3

Legenda

✕	wand lichtpunt	— th	thermostaat	⊠	meterkast, v.v. elektra- en watermeter
⌚	enkelpolige schakelaar	— ^{Co2}	Co ₂ melder	▨	vloerluik
⌚	serie schakelaar	— ^{H2O}	H ₂ O melder	●	rookmelder
⌚	wisselschakelaar	⌘	Perilex wcd t.b.v. kooktoestel	MV	opstelplaats mechanische ventilatie
⊥	enkele wandcontactdoos	⊠	plafondlichtpunt	WM	opstelplaats wasmachine
⊥	dubbele wandcontactdoos horizontaal	⊙	beldrukker	WP	opstelplaats warmtepomp en boiler
—○	loze leiding	⌚	bel ontvanger	VV	verdeler vloerverwarming
		+	buitenkraan	ER	elektrische radiator

KHV ARCHITECTEN

■ Korfer / Ter Horst / De Velde Architecten

onderwerp Bouwnummer 12
Begane grond - Peil=0

projectnr. K231130
tekeningnr. VK-144

architect W. Schutte

schaal 1:50

tekenaar T. Kelder


formaat A3

fase Verkooptekeningen

datum 11-04-2024

status Definitief

laatste wijz.

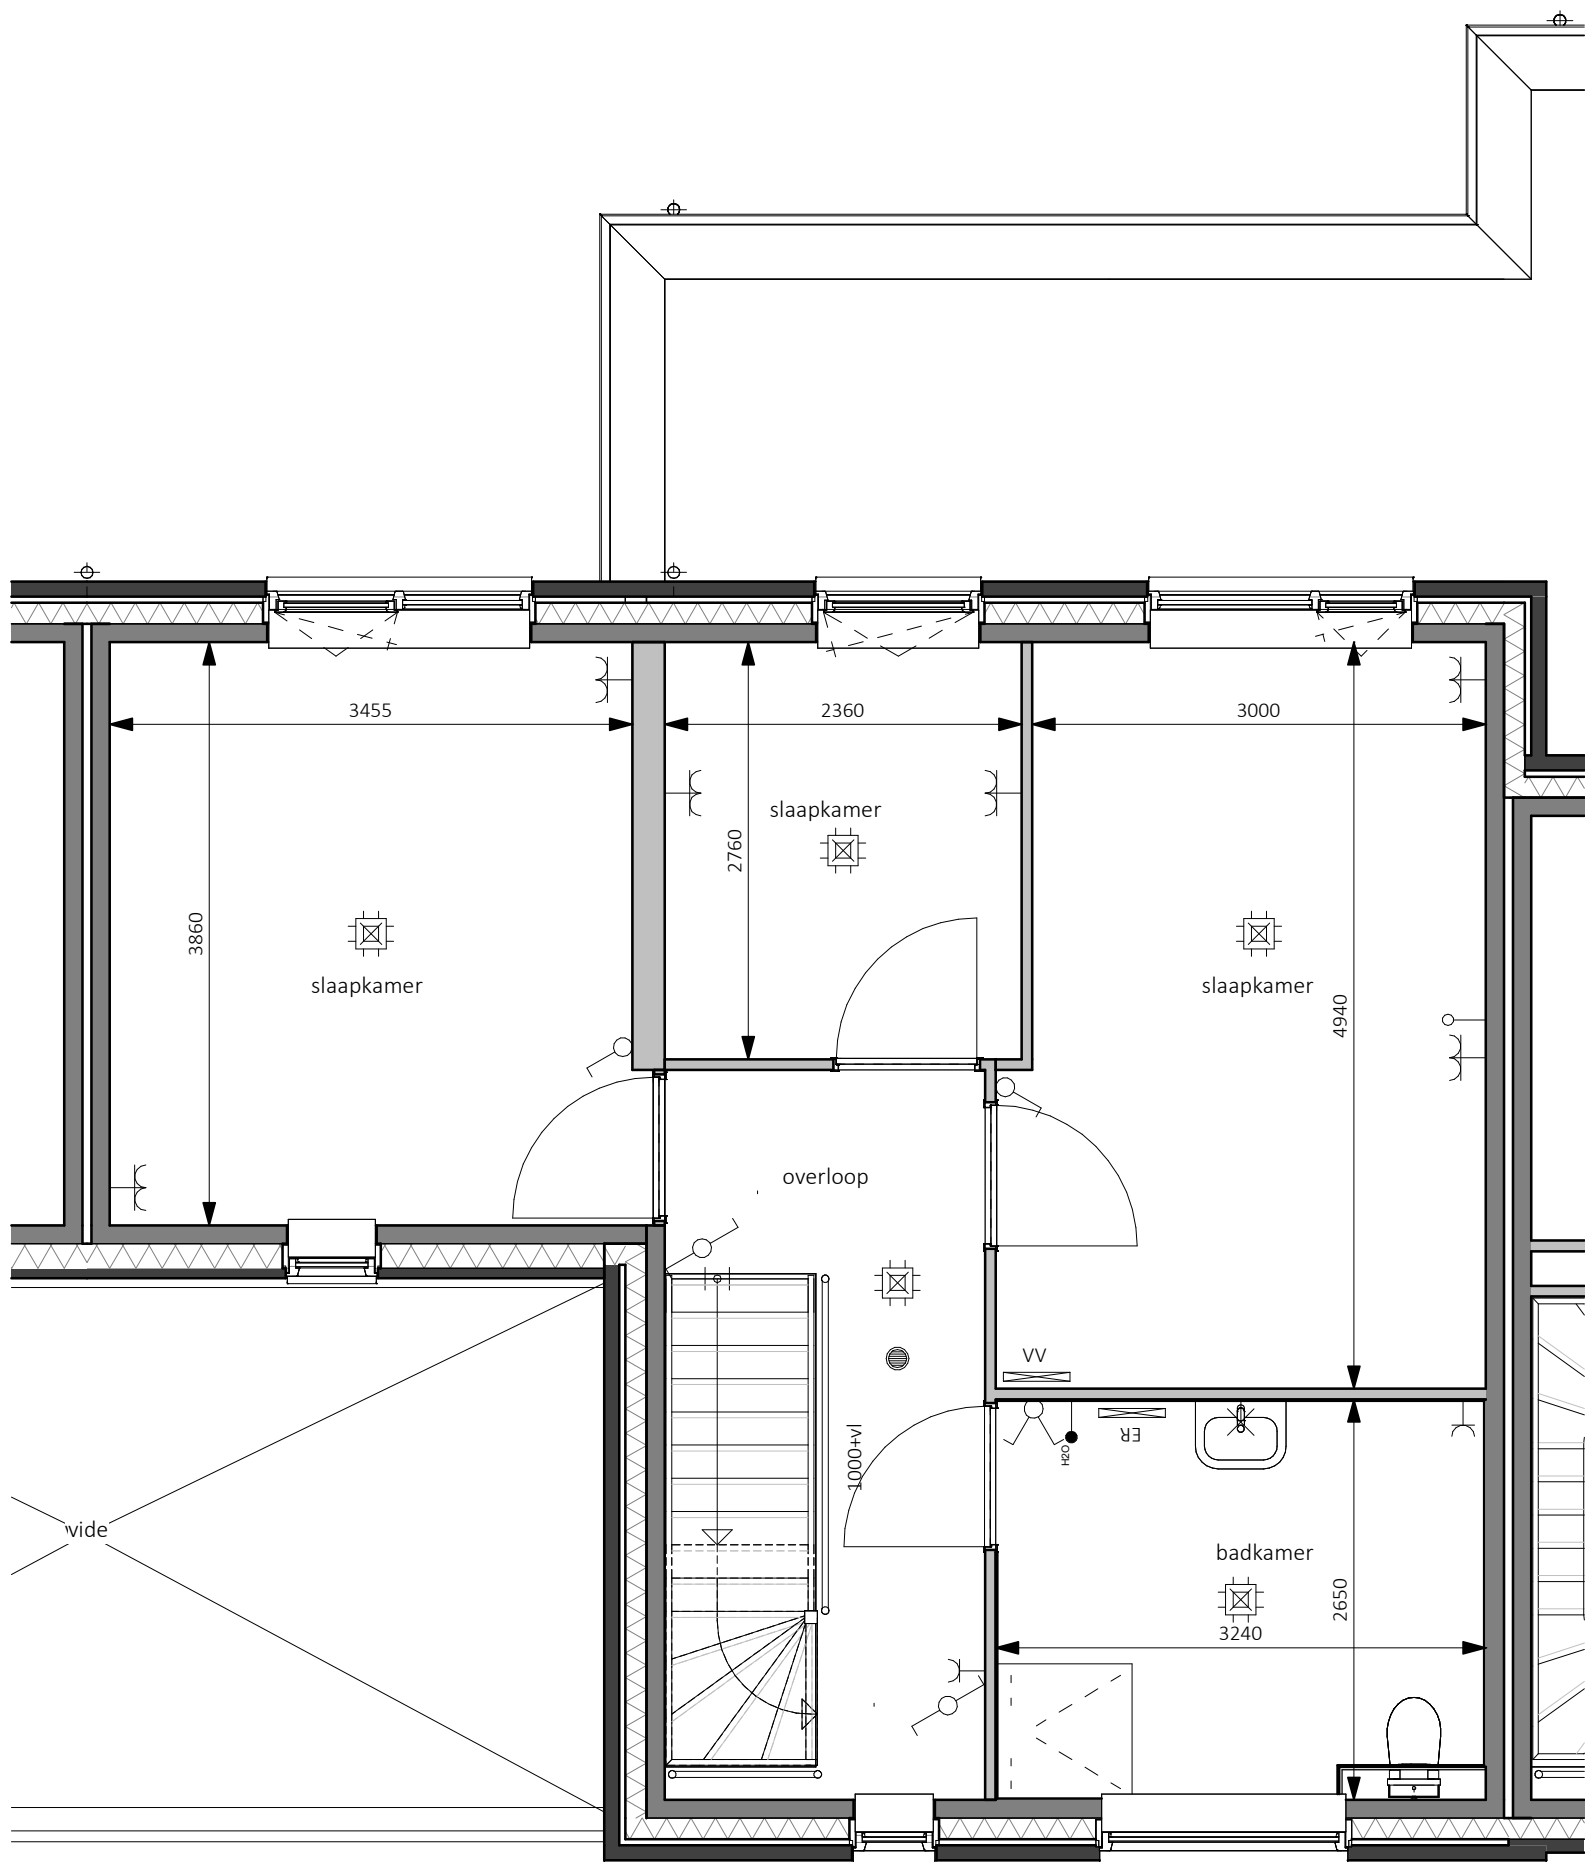

bwnr. 12
Tweekapper Type 3

Legenda

⊗	wand lichtpunt	— th	thermostaat	⊠	meterkast, v.v. elektra- en watermeter
⊗	enkelpolige schakelaar	— ^{Co2}	Co ₂ melder	⊠	vloerluik
⊗	serie schakelaar	— ^{H2O}	H ₂ O melder	●	rookmelder
⊗	wisselschakelaar	⊠	Perilex wcd t.b.v. kooktoestel	MV	opstelplaats mechanische ventilatie
⊠	enkele wandcontactdoos	⊠	plafondlichtpunt	WM	opstelplaats wasmachine
⊠	dubbele wandcontactdoos horizontaal	⊠	bedrukker	WP	opstelplaats warmtepomp en boiler
—	loze leiding	⊠	bel ontvanger	VV	verdeler vloerverwarming
		+	buitenkraan	ER	elektrische radiator

KHV ARCHITECTEN

■ Korfker / Ter Horst / De Velde Architecten

onderwerp Bouwnummer 12
1e verdieping - 2900+

projectnr. K231130
tekeningnr. VK-145

architect W. Schutte

schaal 1:50

tekenaar T. Kelder


formaat A3

fase Verkooptekeningen

datum 11-04-2024

status Definitief

laatste wijz.

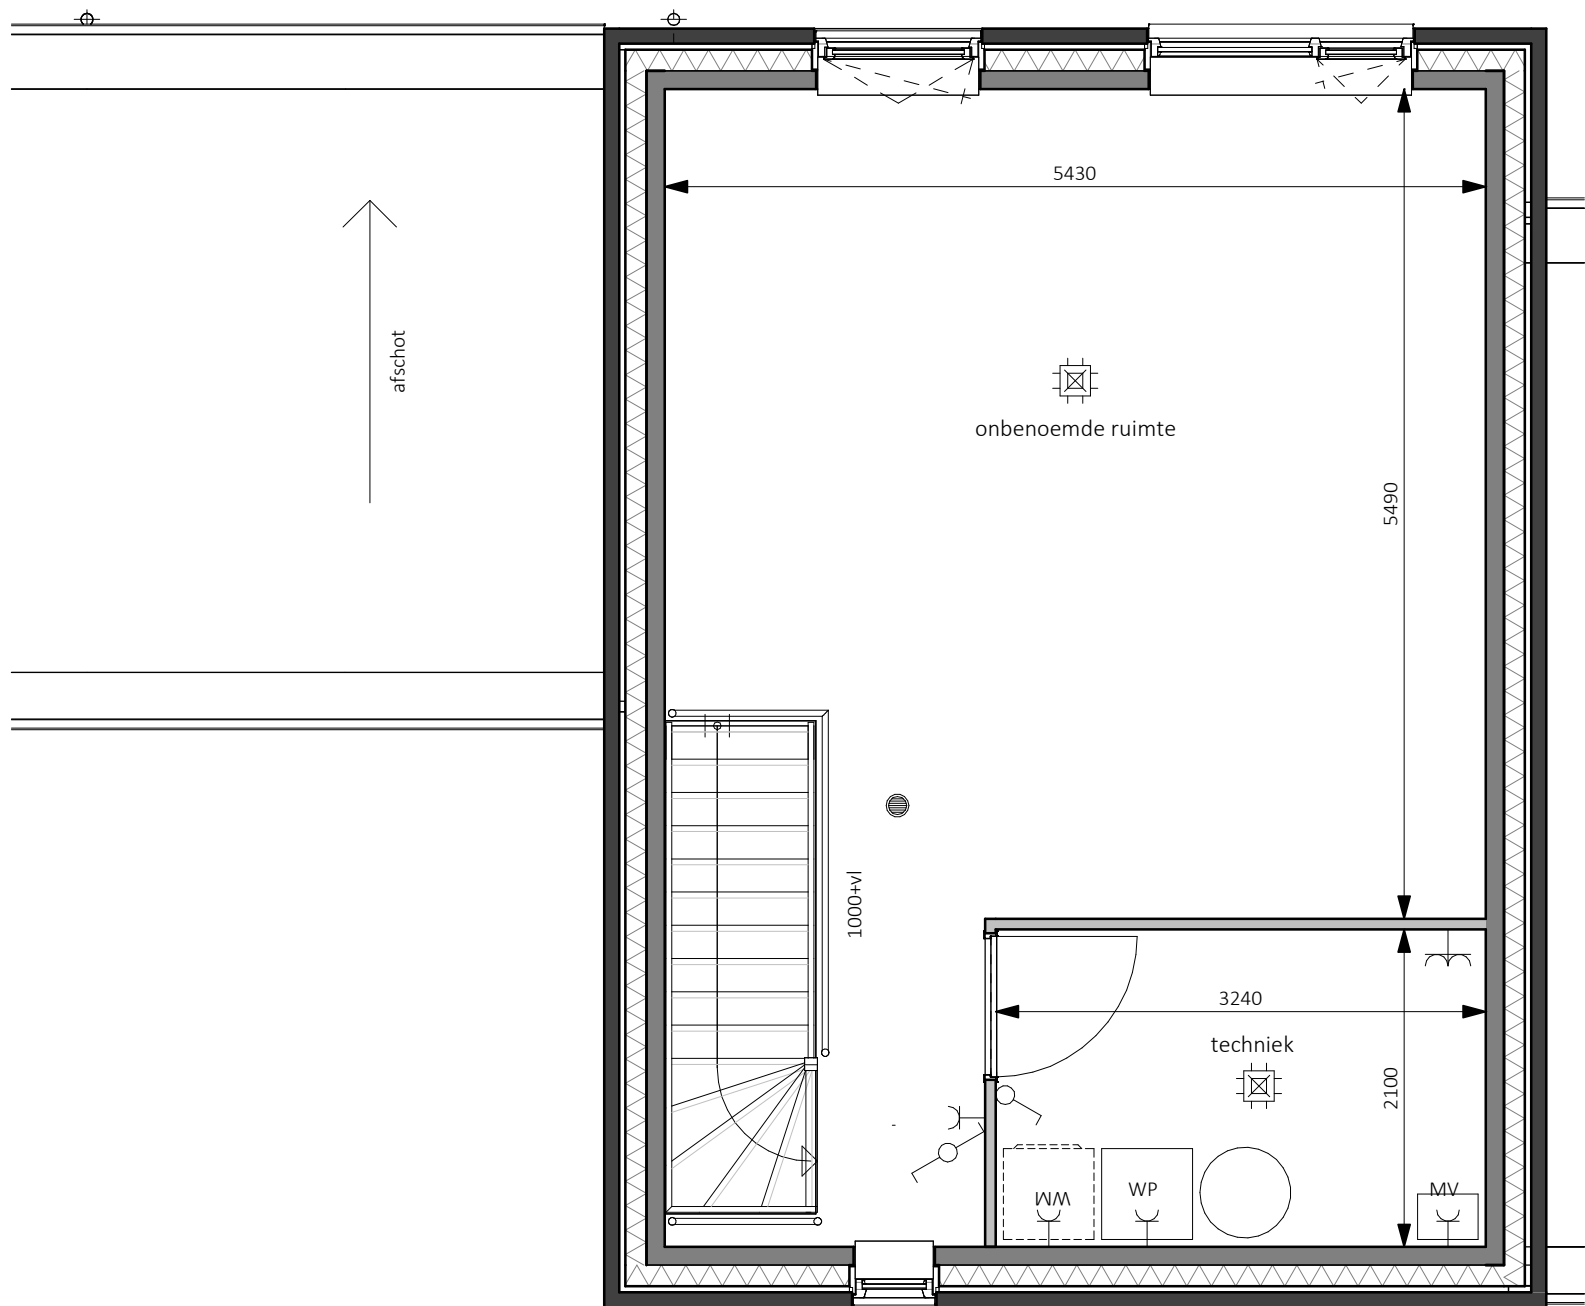

bwnr. 12
Tweekapper Type 3

Legenda

✕	wand lichtpunt	— th	thermostaat		meterkast, v.v. elektra- en watermeter
⌚	enkelpolige schakelaar	— ^{Co2}	Co ₂ melder		vloerluik
⌚	serie schakelaar	— ^{H2O}	H ₂ O melder	●	rookmelder
⌚	wisselschakelaar		Perilex wcd t.b.v. kooktoestel		opstelplaats mechanische ventilatie
—	enkele wandcontactdoos		plafondlichtpunt		opstelplaats wasmachine
—	dubbele wandcontactdoos horizontaal	⊙	bel drucker		opstelplaats warmtepomp en boiler
—	loze leiding	⌚	bel ontvanger		verdeler vloerverwarming
		+	buitenkraan		elektrische radiator

KHV ARCHITECTEN

■ Korfer / Ter Horst / De Velde Architecten

onderwerp Bouwnummer 12
2e verdieping - 5800+

projectnr. K231130
tekeningnr. VK-146

architect W. Schutte

schaal 1:50

tekenaar T. Kelder


formaat A3

fase Verkooptekeningen

datum 11-04-2024

status Definitief

laatste wijz.

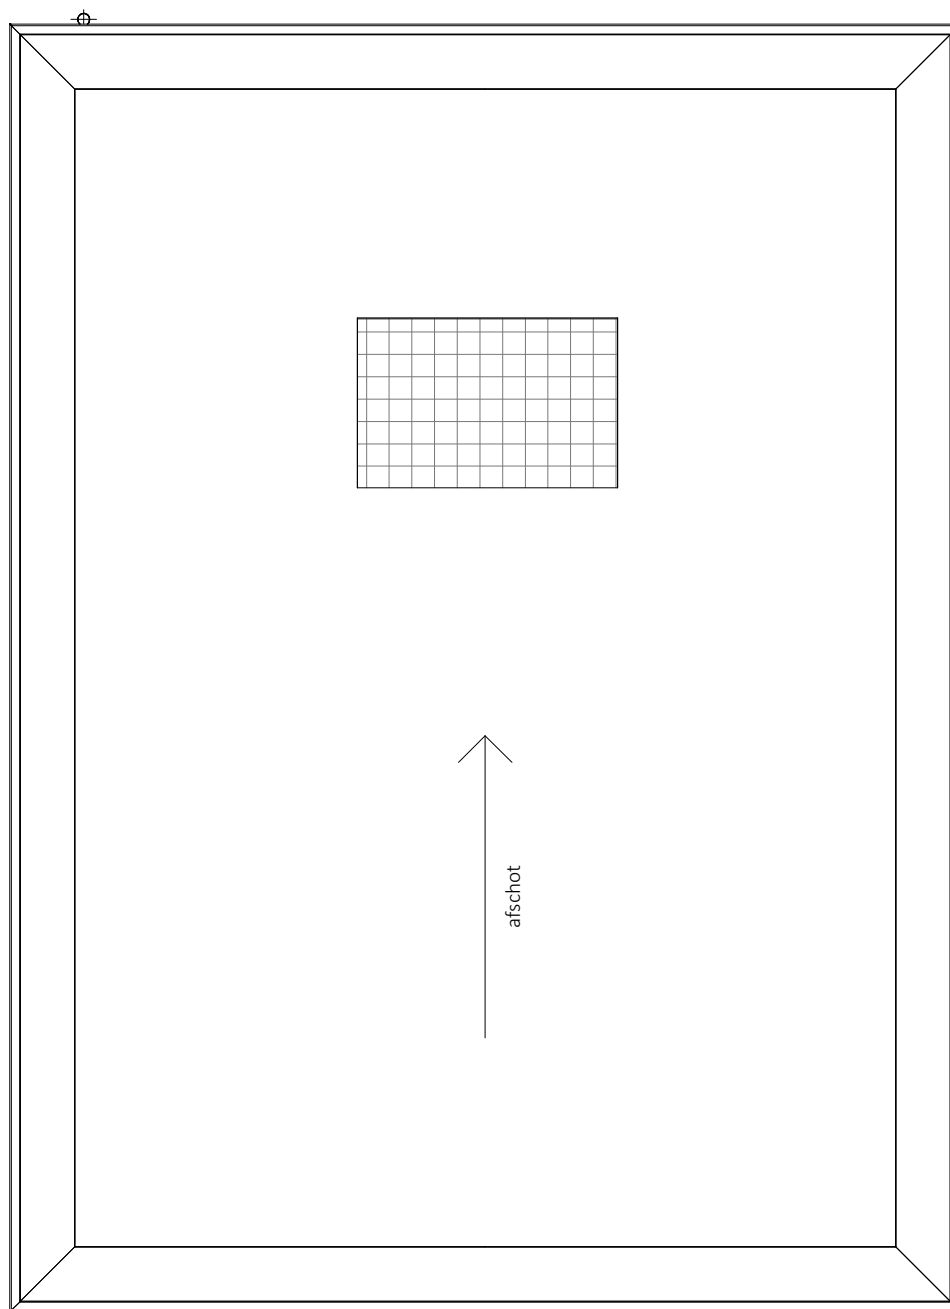

bwnr. 13
Levensloop


Legenda

	wand lichtpunt		thermostaat		meterkast, v.v. elektra- en watermeter
	enkelpolige schakelaar		Co ₂ melder		vloerluik
	serie schakelaar		H ₂ O melder		rookmelder
	wisselschakelaar		Perilex wcd t.b.v. kooktoestel		opstelplaats mechanische ventilatie
	enkele wandcontactdoos		plafondlichtpunt		opstelplaats wasmachine
	dubbele wandcontactdoos horizontaal		beldrukker		opstelplaats warmtepomp en boiler
	loze leiding		bel ontvanger		verdelers vloerverwarming
			buitenkraan		elektrische radiator

KHV ARCHITECTEN

Korfker / Ter Horst / De Velde Architecten

onderwerp	Bouwnummer 12	projectnr.	K231130
	Dakaanzicht	tekeningnr.	VK-147
architect	W. Schutte	schaal	1:50
tekenaar	T. Kelder	formaat	A3
fase	Verkooptekeningen	datum	11-04-2024
status	Definitief	laatste wijz.	

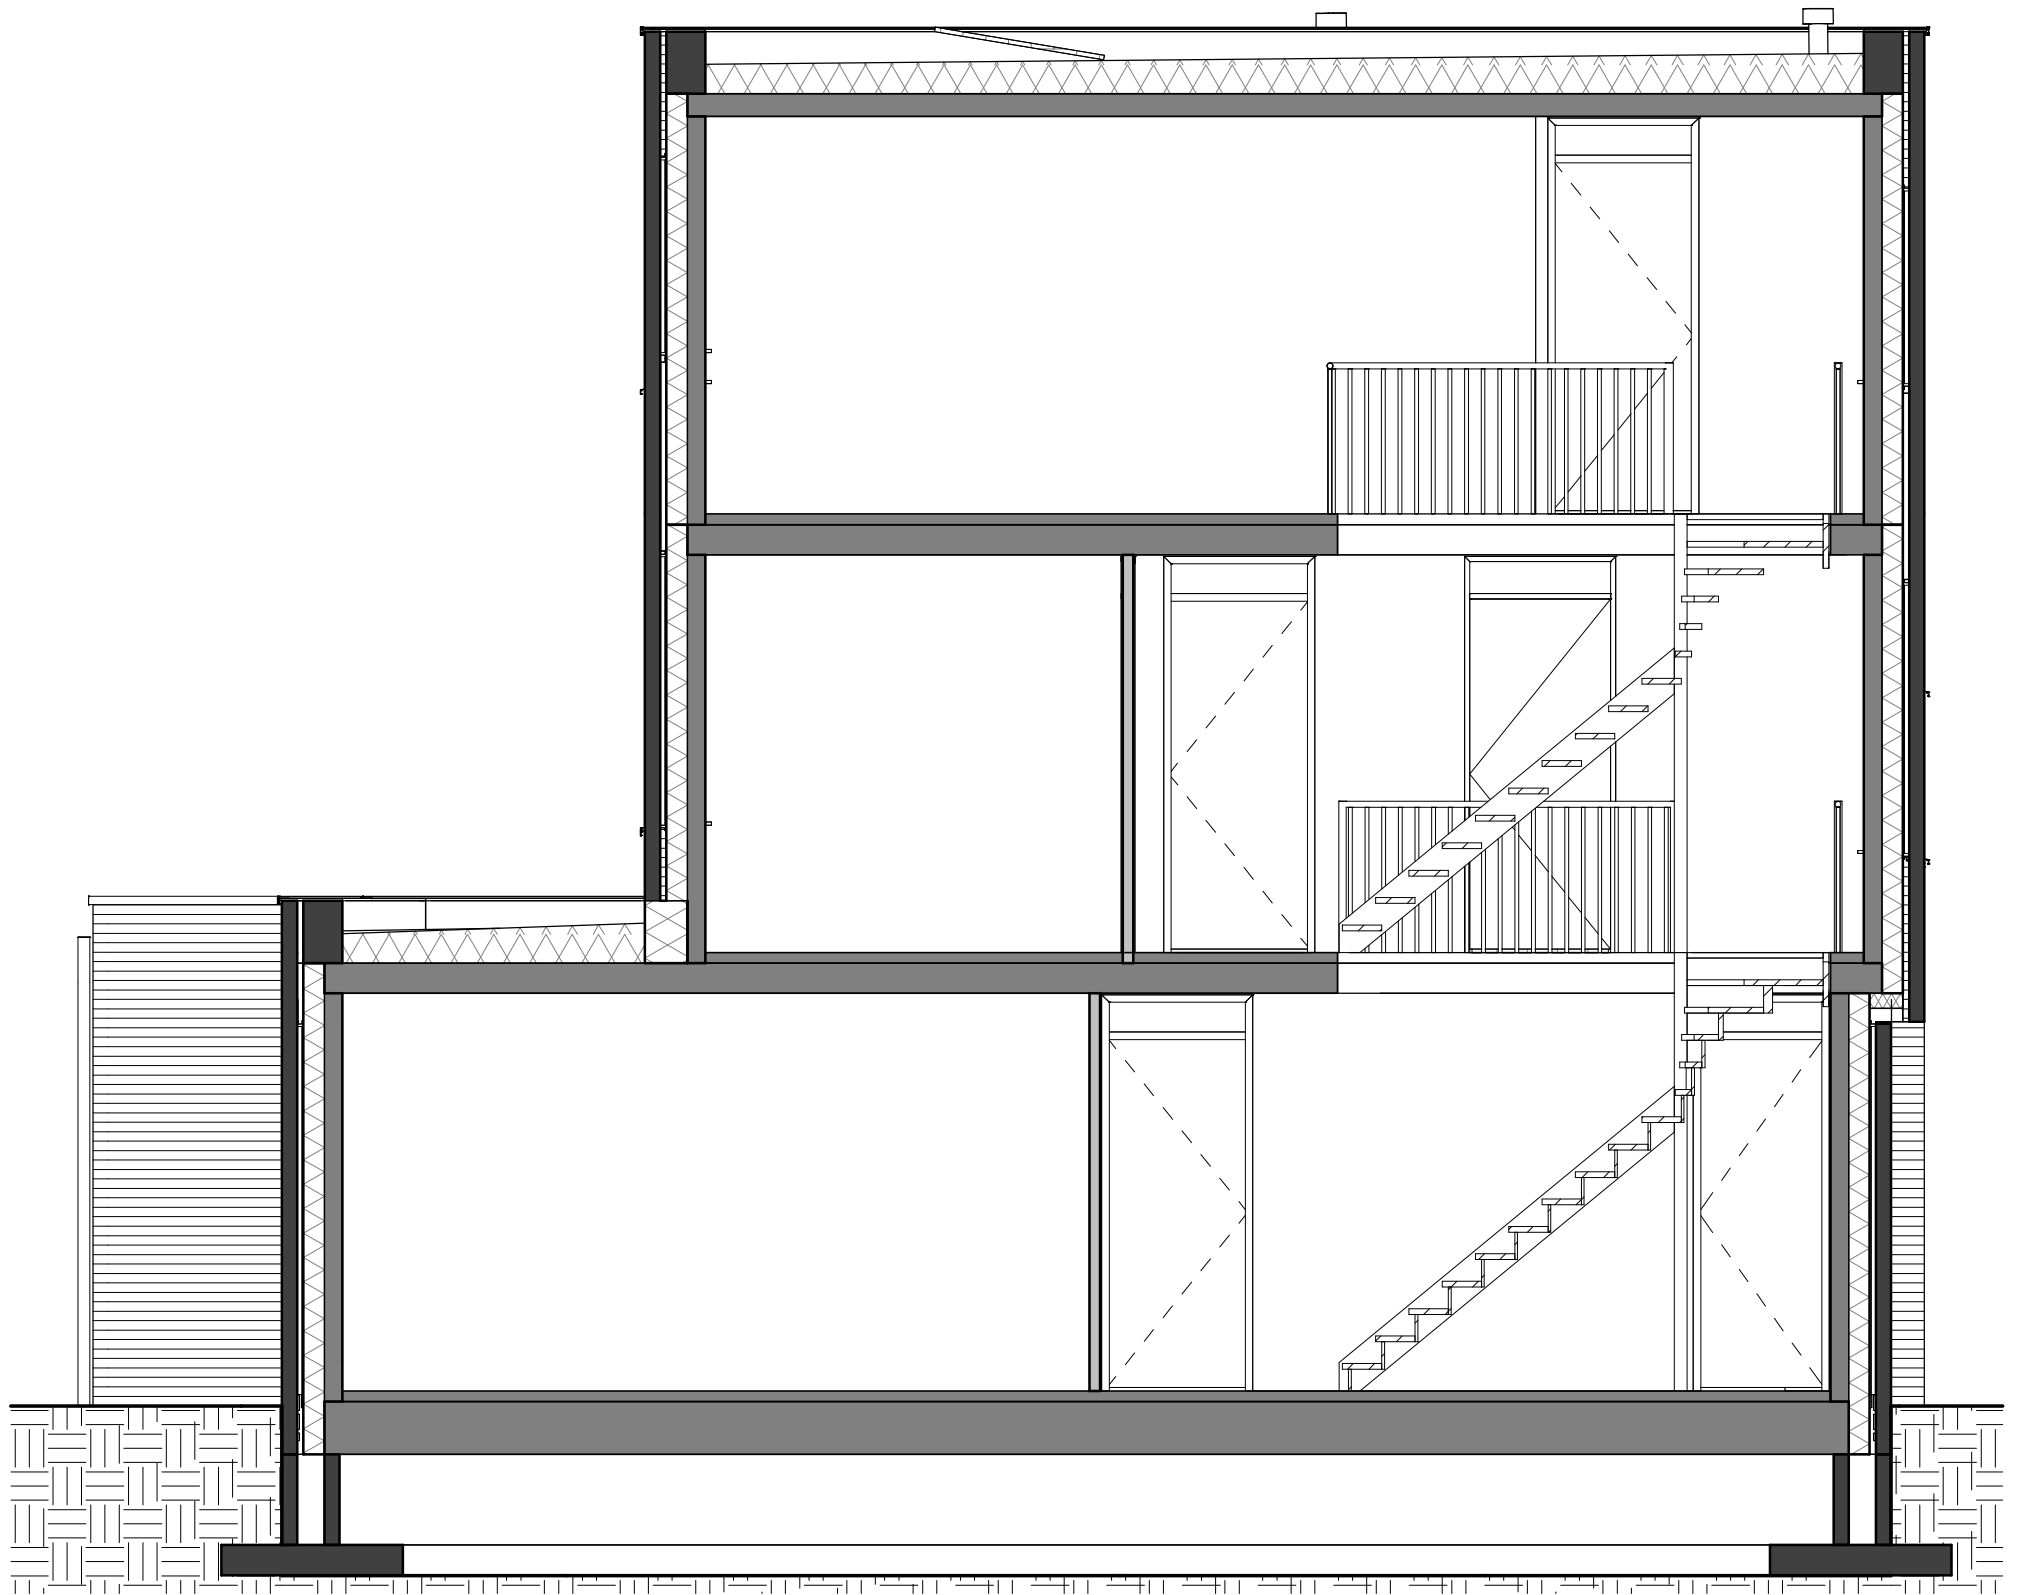

KHV ARCHITECTEN

■ Korfker / Ter Horst / De Velde Architecten

onderwerp Bouwnummer 12
Begane grond - Peil=0

projectnr. K231130
tekeningnr. VK-311

architect W. Schutte

schaal 1:50

tekenaar T. Kelder


formaat A3

fase Verkooptekeningen

datum 11-04-2024

status Definitief

laatste wijz.

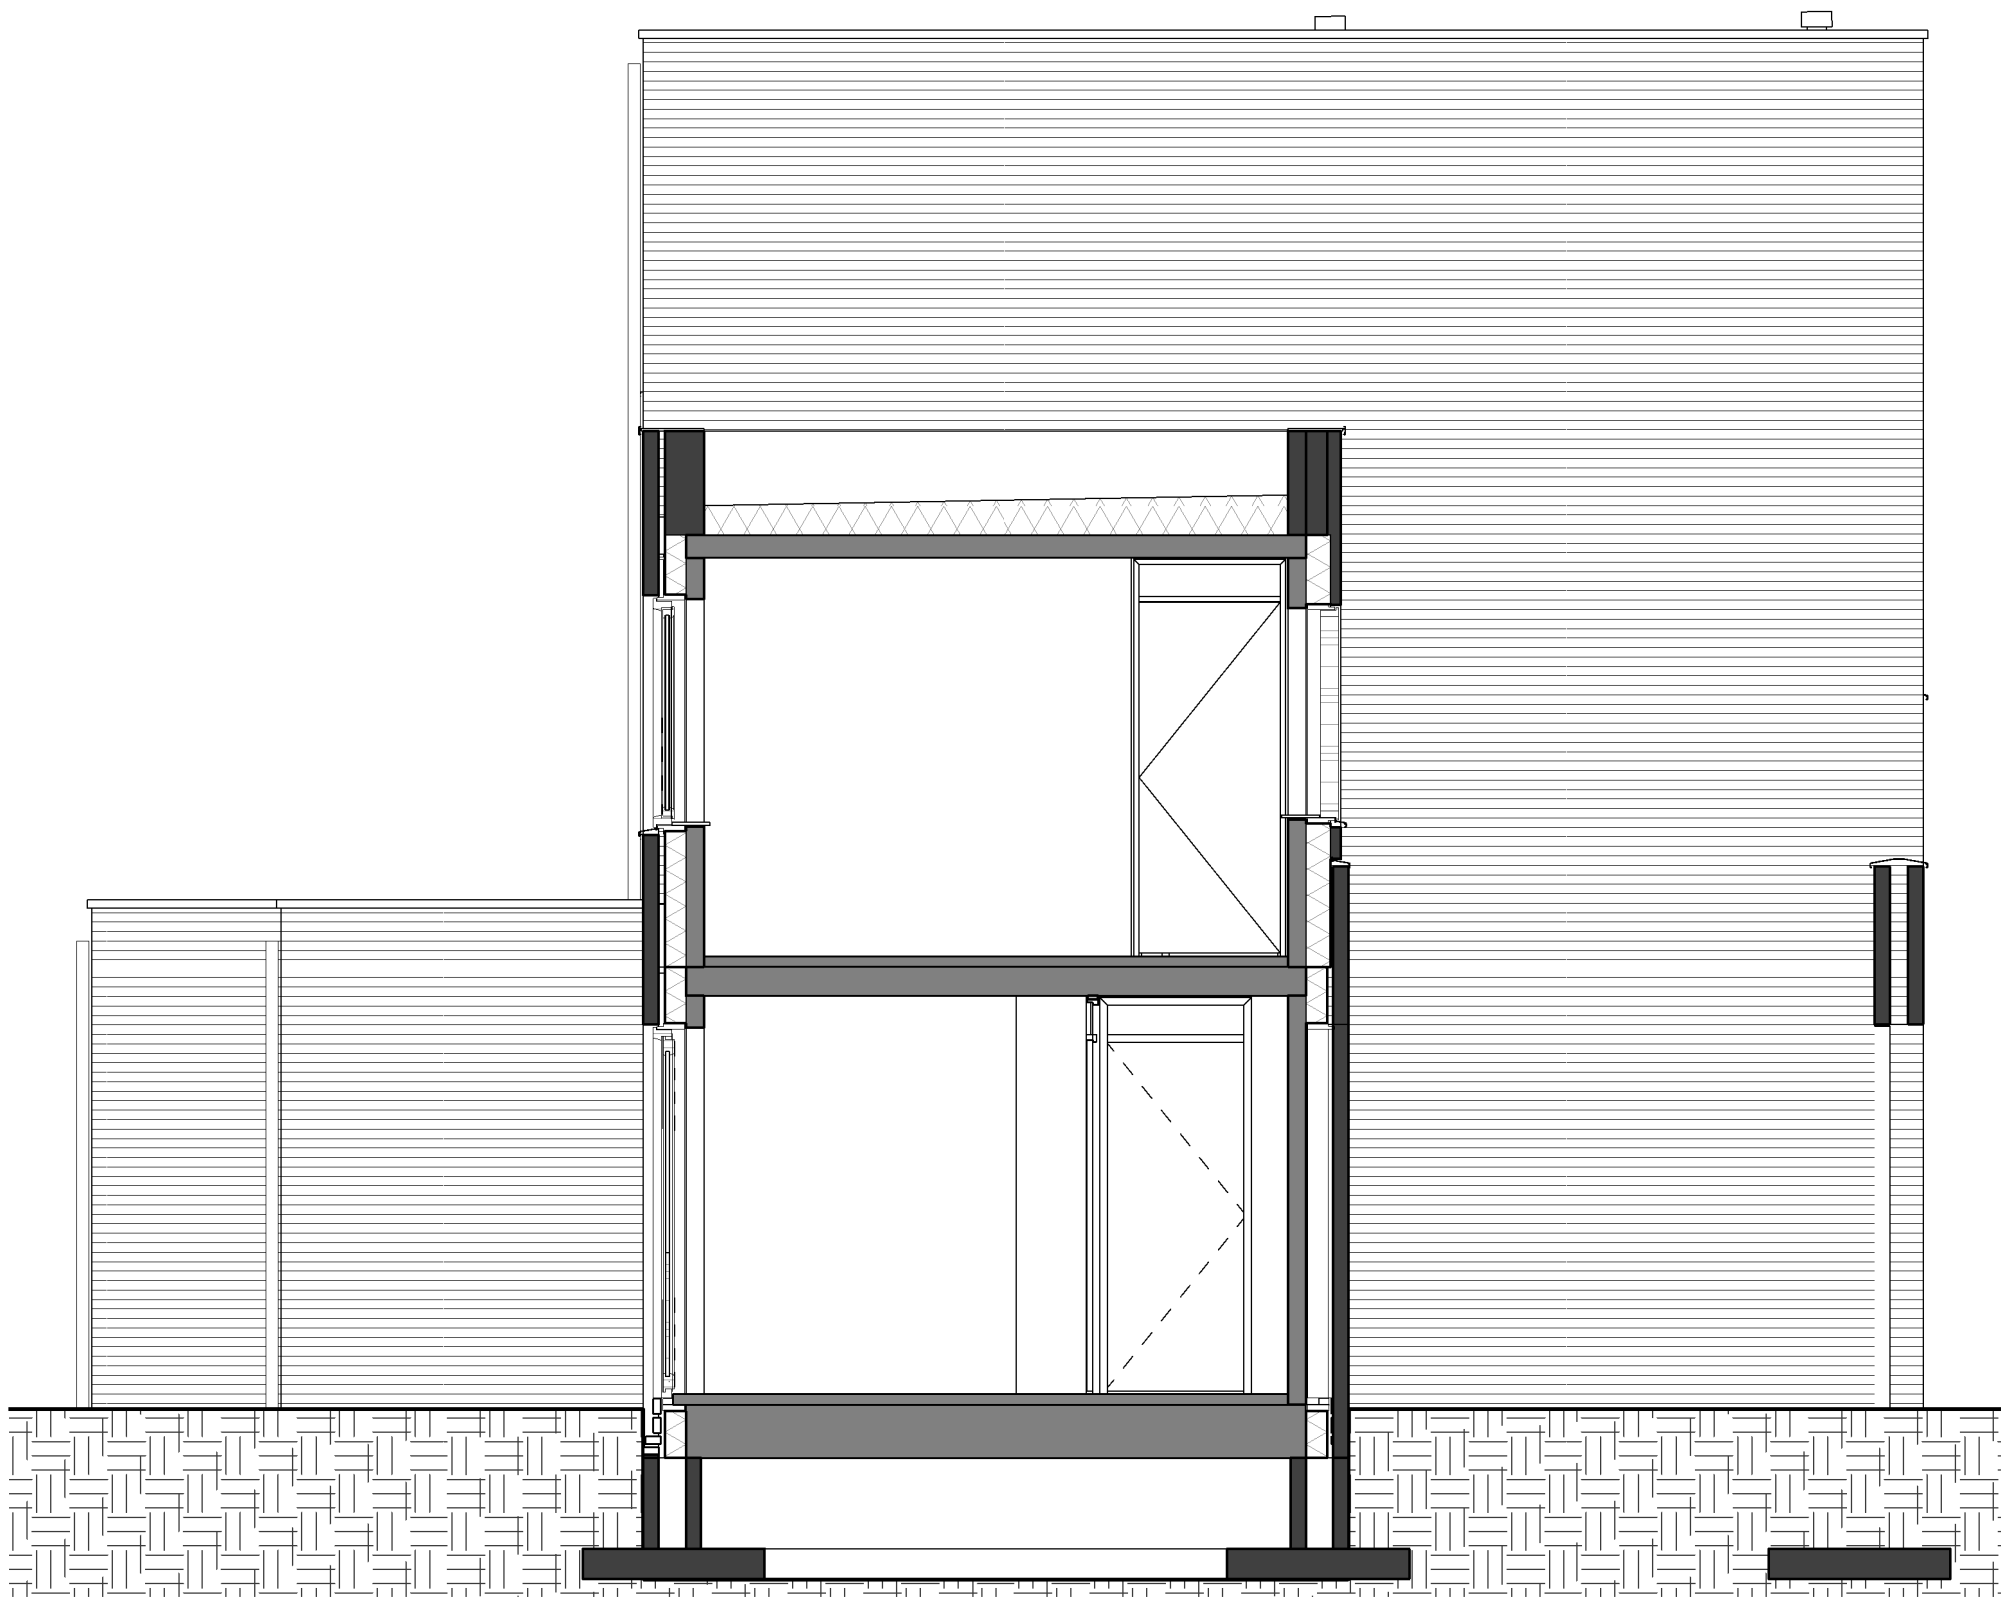

KHV ARCHITECTEN

■ Korfker / Ter Horst / De Velde Architecten

onderwerp Bouwnummer 12

projectnr. K231130

Tussengevel

tekeningnr. VK-265

architect W. Schutte

schaal 1:50

tekenaar T. Kelder


formaat A3

fase Verkooptekeningen

datum 11-04-2024

status Definitief

laatste wijz.

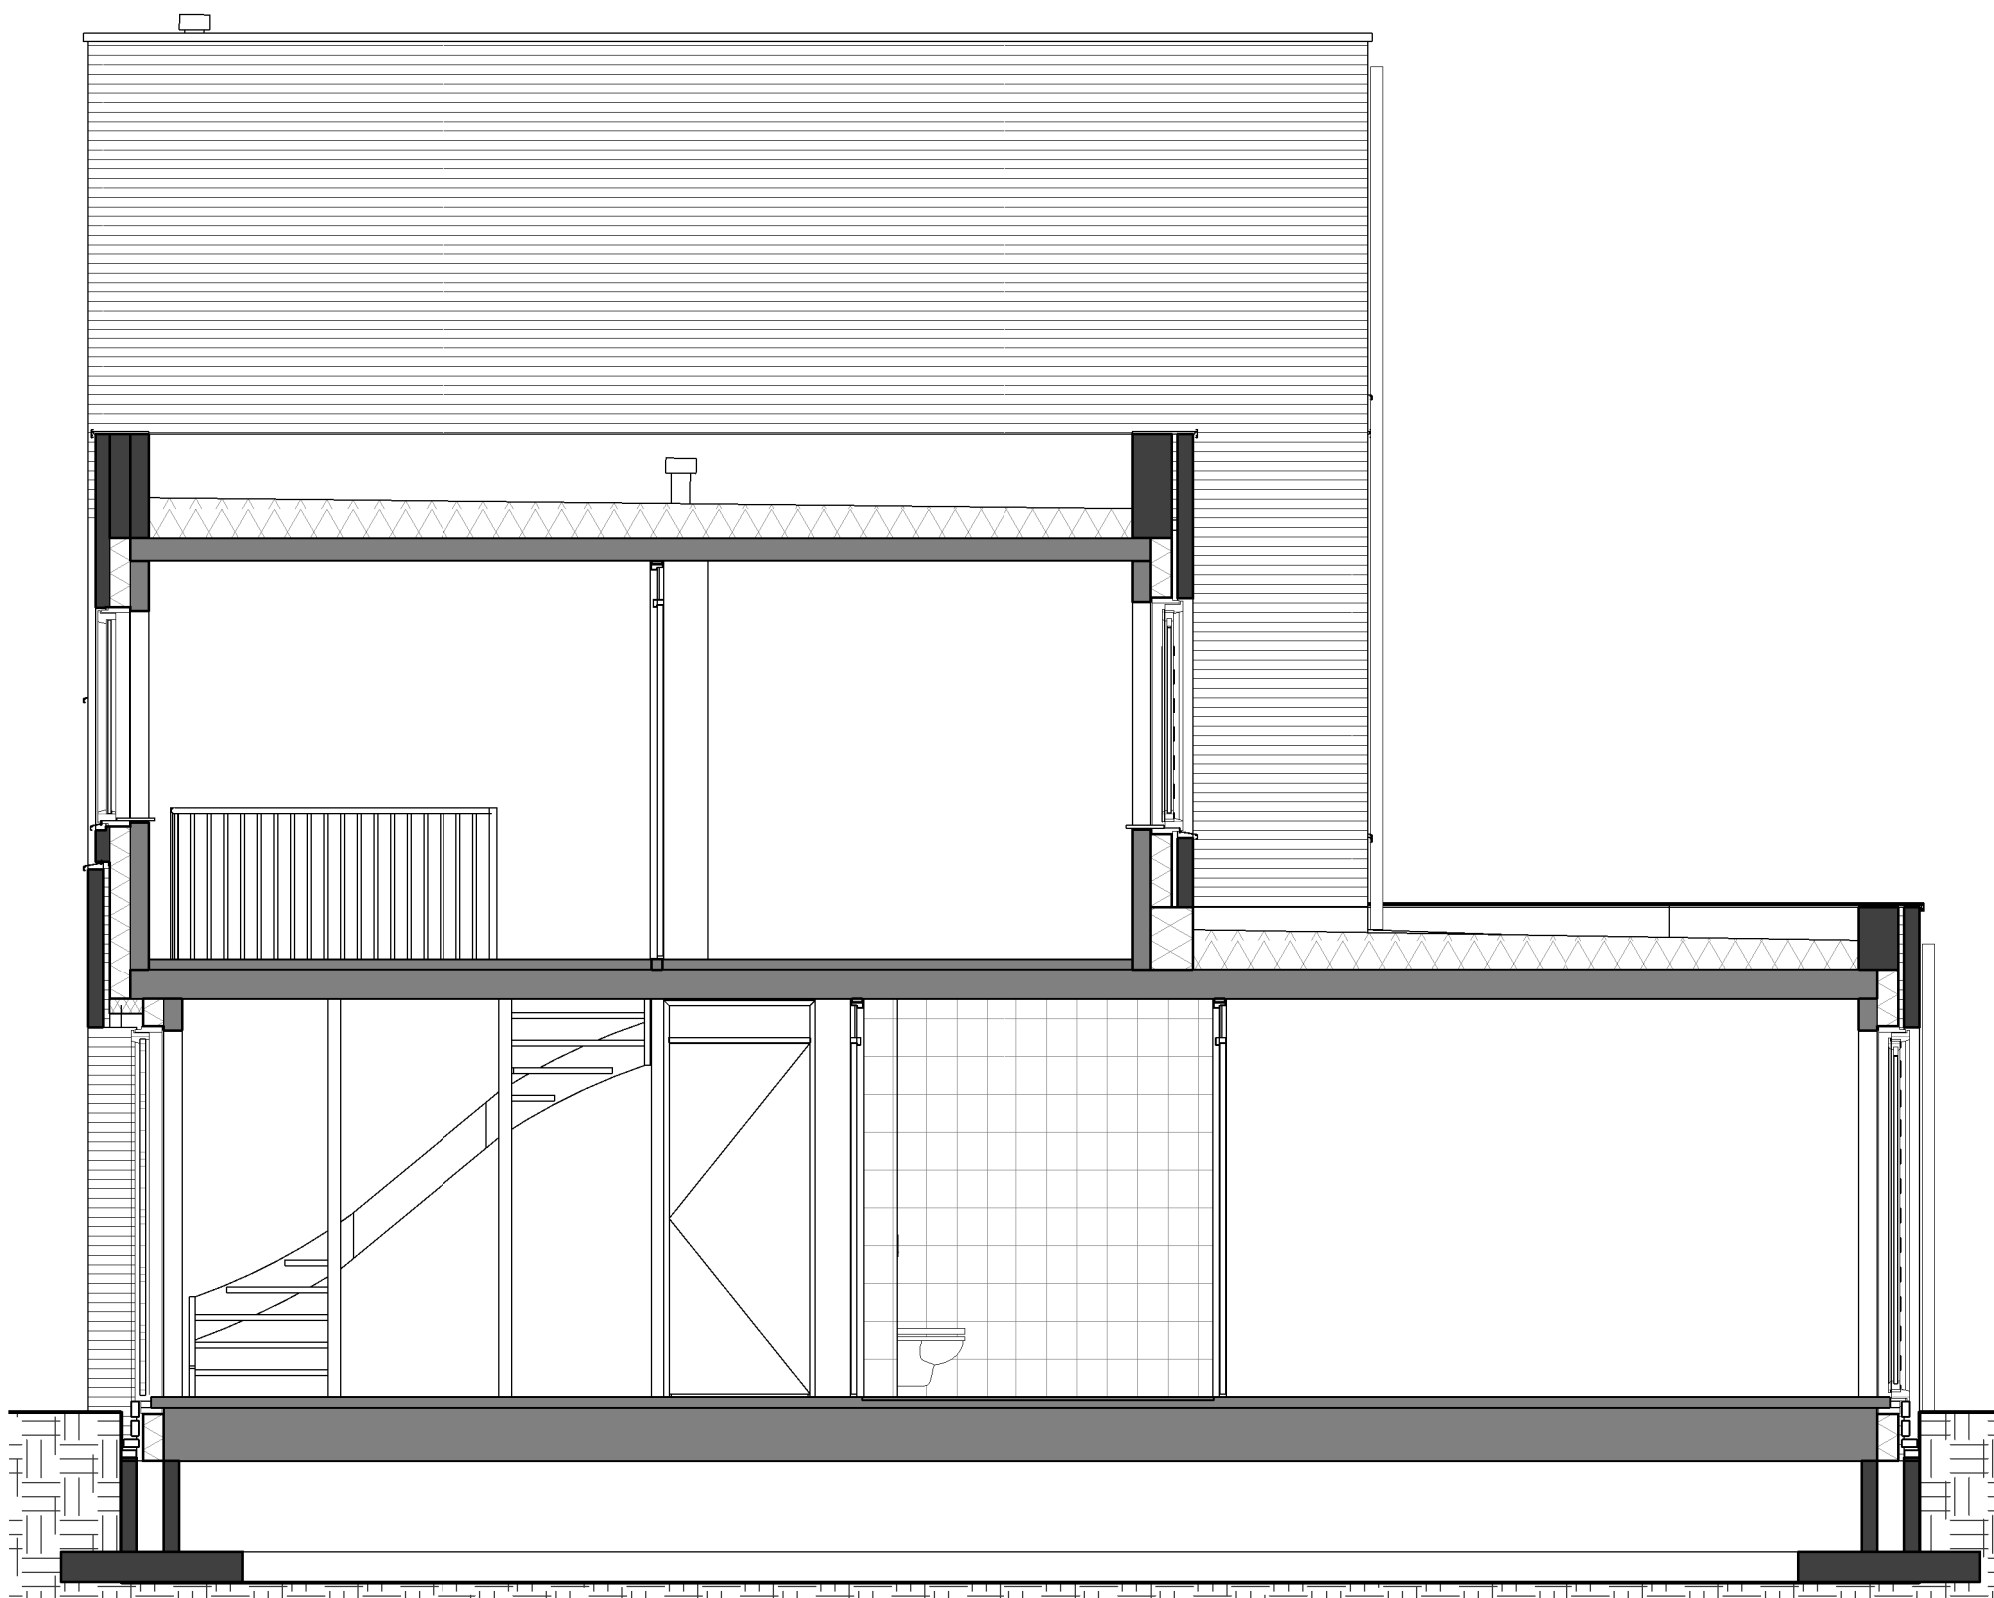

KHV ARCHITECTEN

■ Korfker / Ter Horst / De Velde Architecten

onderwerp Bouwnummer 12

projectnr. K231130

Tussengevel

tekeningnr. VK-266

architect W. Schutte

schaal 1:50

tekenaar T. Kelder

formaat A3

fase Verkooptekeningen

datum 11-04-2024

status Definitief

laatste wijz.



bwnr. 12
Tweekapper Type 3

KHV ARCHITECTEN
Korfker / Ter Horst / De Velde Architecten

onderwerp Bouwnummer 12
Voorgevel
architect W. Schutte
tekenaar T. Kelder
fase Verkooptekeningen
status Definitief

projectnr. K231130
tekeningnr. VK-225
schaal 1:50
formaat A3
datum 11-04-2024
laatste wijz.



bwnr. 12
Tweekapper Type 3

KHV ARCHITECTEN

■ Korfer / Ter Horst / De Velde Architecten

onderwerp Bouwnummer 12

projectnr. K231130

Achtergevel

tekeningnr. VK-226

architect W. Schutte

schaal 1:50

tekenaar T. Kelder

formaat A3

fase Verkooptekeningen

datum 11-04-2024

status Definitief

laatste wijz.