

bwnr. 13  
Levensloop  
Woningtype D

Legenda

✕	wand lichtpunt	— <sup>th</sup>	thermostaat		meterkast, v.v. elektra- en watermeter
⌚	enkelpolige schakelaar	— <sup>Co2</sup>	Co <sub>2</sub> melder		vloerluik
⌚	serie schakelaar	— <sup>H2O</sup>	H <sub>2</sub> O melder	●	rookmelder
⌚	wisselschakelaar		Perilex wcd t.b.v. kooktoestel		opstelplaats mechanische ventilatie
⊥	enkele wandcontactdoos		plafondlichtpunt		opstelplaats wasmachine
⊥	dubbele wandcontactdoos horizontaal	⊙	beldrukker		opstelplaats warmtepomp en boiler
—○	loze leiding	⌚	bel ontvanger		verdeler vloerverwarming
		+	buitenkraan		elektrische radiator

**KHV** ARCHITECTEN

■ Korfker / Ter Horst / De Velde Architecten

onderwerp Bouwnummer 13  
Begane grond - Peil=0

projectnr. K231130  
tekeningnr. VK-148

architect W. Schutte

schaal 1:50

tekenaar T. Kelder


formaat A3

fase Verkooptekeningen

datum 16-04-2024

status Definitief

laatste wijz.

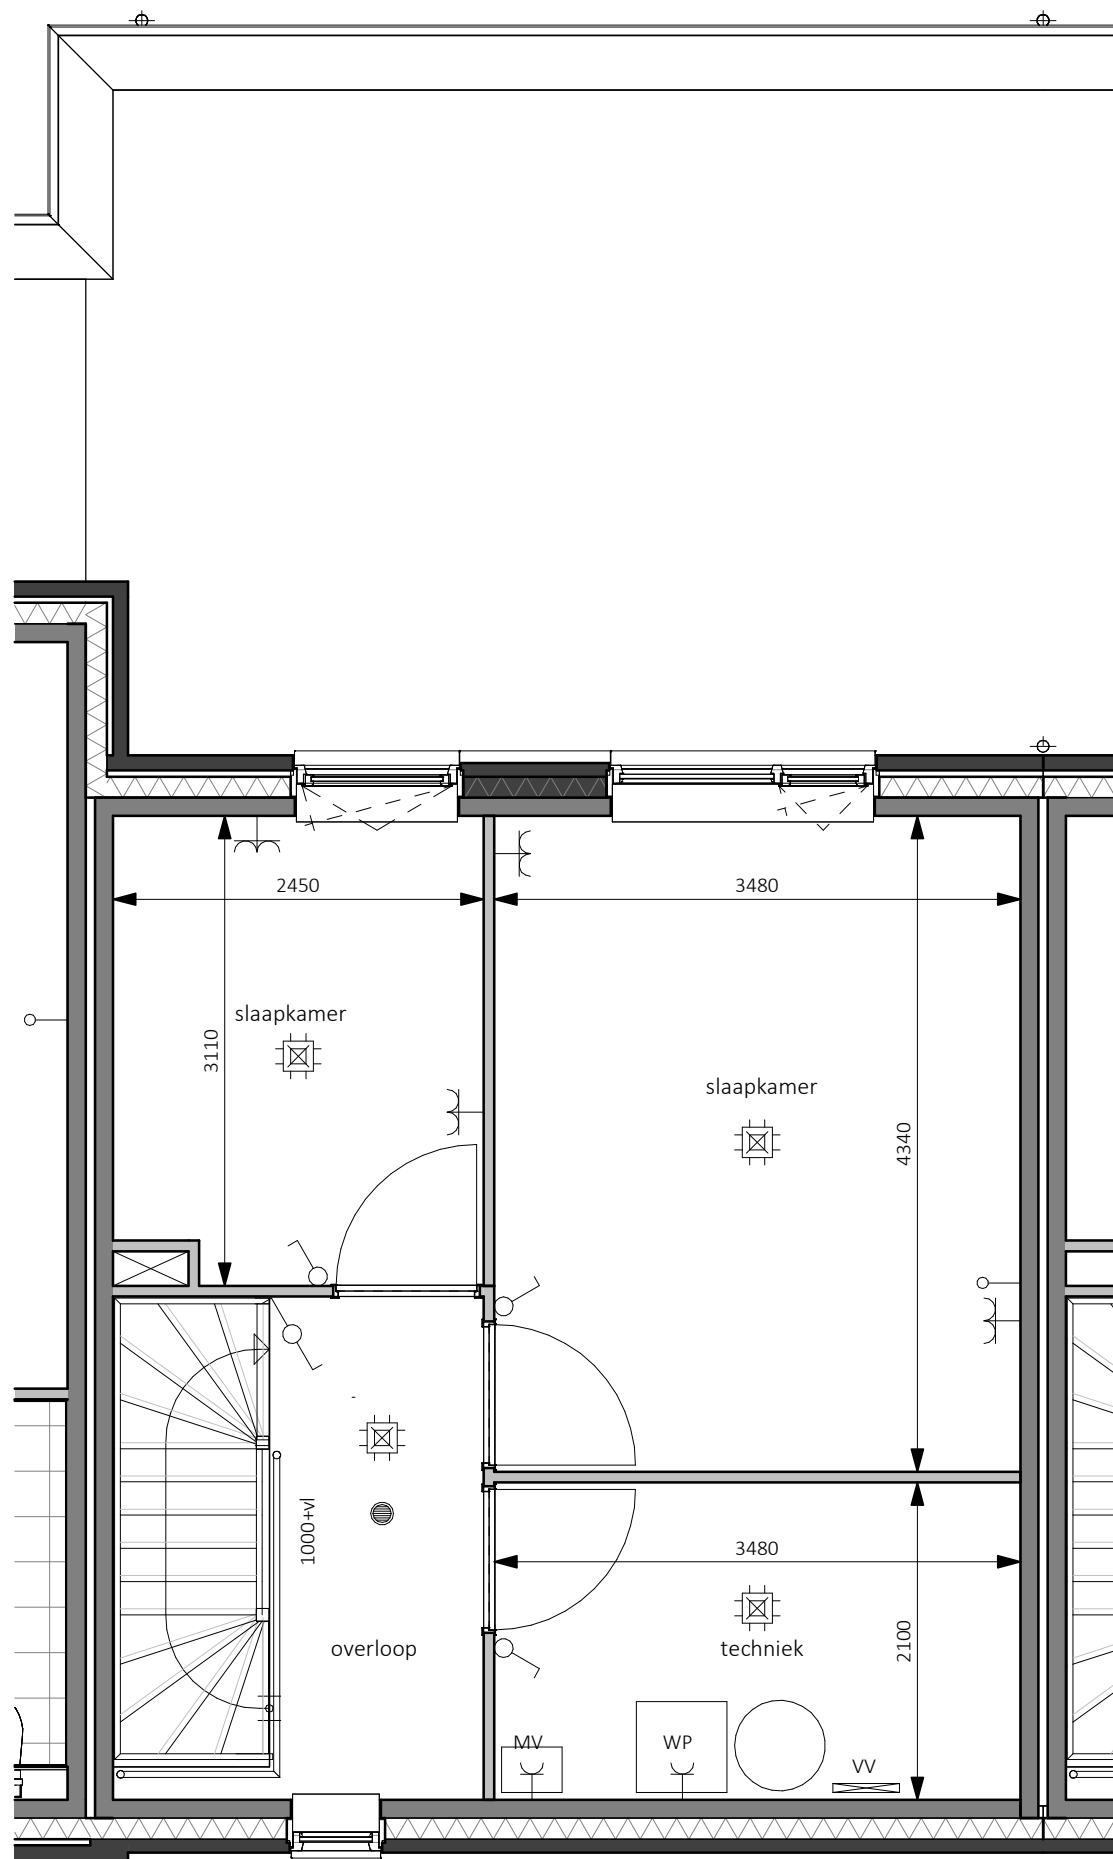

bwnr. 13  
Levensloop  
Woningtype D

Legenda

✕	wand lichtpunt	— <sup>th</sup>	thermostaat		meterkast, v.v. elektra- en watermeter
⌚	enkelpolige schakelaar	— <sup>Co2</sup>	Co <sub>2</sub> melder		vloerluik
⌚	serie schakelaar	— <sup>H2O</sup>	H <sub>2</sub> O melder	●	rookmelder
⌚	wisselschakelaar		Perilex wcd t.b.v. kooktoestel		opstelplaats mechanische ventilatie
—	enkele wandcontactdoos		plafondlichtpunt		opstelplaats wasmachine
—	dubbele wandcontactdoos horizontaal	⊙	bedrukker		opstelplaats warmtepomp en boiler
—	loze leiding	⌚	bel ontvanger		verdeler vloerverwarming
		+	buitenkraan		elektrische radiator


**KHV** ARCHITECTEN

■ Korfker / Ter Horst / De Velde Architecten

onderwerp Bouwnummer 13  
1e verdieping - 2900+

architect W. Schutte  
tekenaar T. Kelder  
fase Verkooptekeningen  
status Definitief

projectnr. K231130  
tekeningnr. VK-149  
schaal 1:50  
formaat A3  
datum 16-04-2024  
laatste wijz.

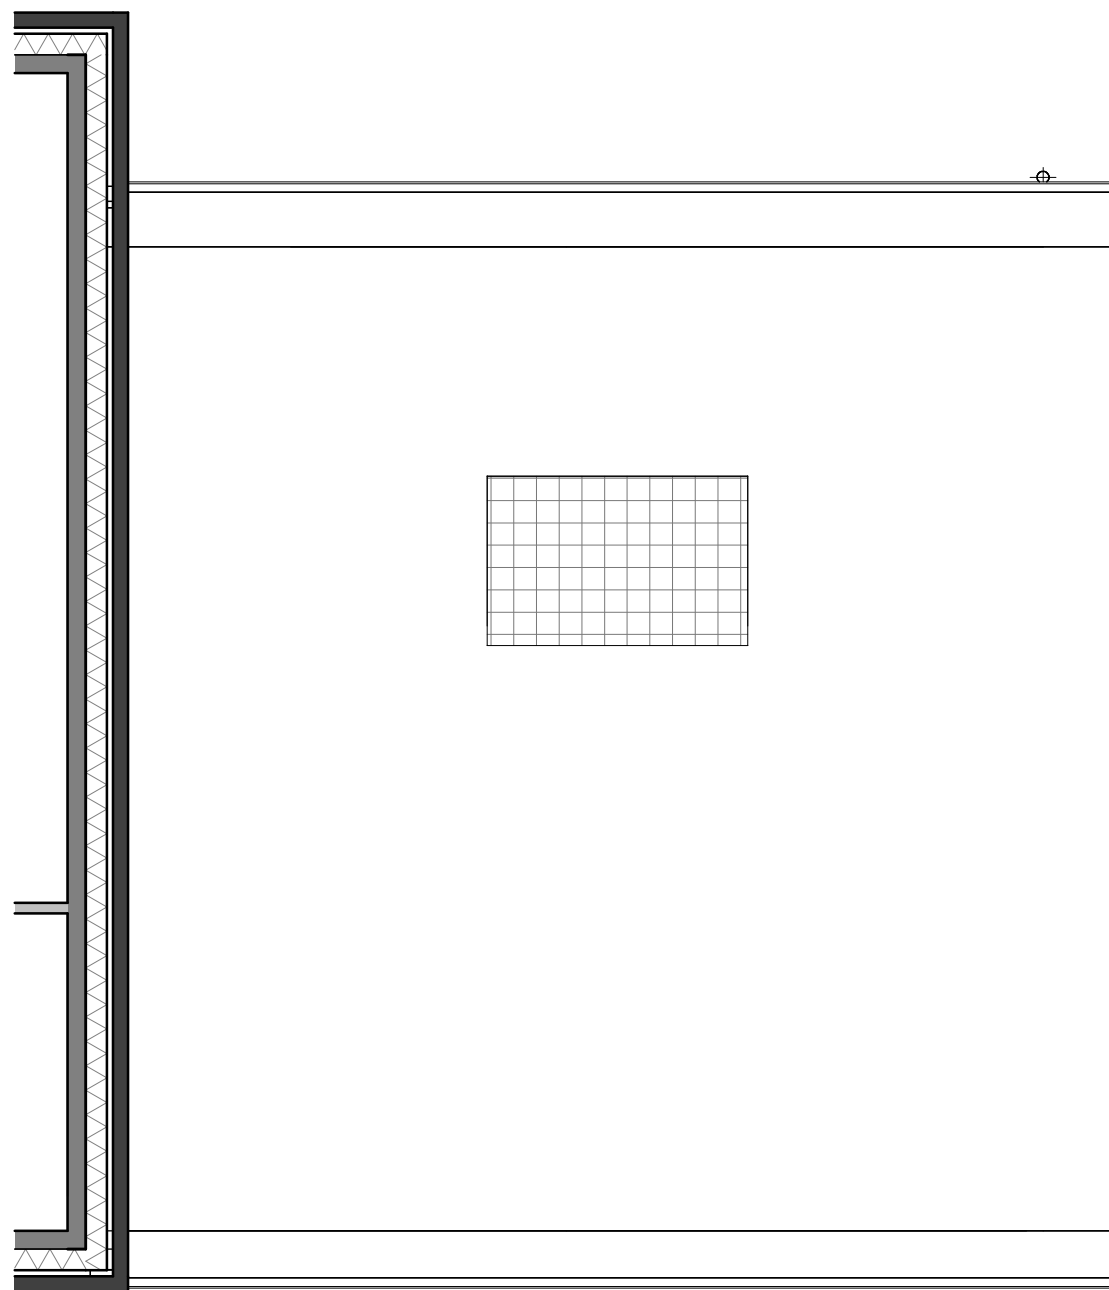

bwnr. 13  
Levensloop  
Woningtype D

Legenda

✕	wand lichtpunt	— <sup>th</sup>	thermostaat		meterkast, v.v. elektra- en watermeter
⌚	enkelpolige schakelaar	— <sup>Co2</sup>	Co <sub>2</sub> melder		vloerluik
⌚	serie schakelaar	— <sup>H2O</sup>	H <sub>2</sub> O melder	•	rookmelder
⌚	wisselschakelaar		Perilex wcd t.b.v. kooktoestel		opstelplaats mechanische ventilatie
—	enkele wandcontactdoos		plafondlichtpunt		opstelplaats wasmachine
—	dubbele wandcontactdoos horizontaal	⊙	bedrukker		opstelplaats warmtepomp en boiler
—	loze leiding	⌚	bel ontvanger		verdeler vloerverwarming
		+	buitenkraan		elektrische radiator

**KHV** ARCHITECTEN  
Korfker / Ter Horst / De Velde Architecten

onderwerp Bouwnummer 13  
Dakaanzicht  
architect W. Schutte  
tekenaar T. Kelder  
fase Verkooptekeningen  
status Definitief

projectnr. K231130  
tekeningnr. VK-150  
schaal 1:50  
formaat A3  
datum 16-04-2024  
laatste wijz.



bwnr. 13  
Levensloop  
Woningtype D

**KHV** ARCHITECTEN  
Korfker / Ter Horst / De Velde Architecten

onderwerp Bouwnummer 13  
Voorgevel  
architect W. Schutte  
tekenaar T. Kelder  
fase Verkooptekeningen  
status Definitief

projectnr. K231130  
tekeningnr. VK-227  
schaal 1:50  
formaat A3  
datum 16-04-2024  
laatste wijz.



bwnr. 13  
Levensloop  
Woningtype D

**KHV** ARCHITECTEN

■ Korfker / Ter Horst / De Velde Architecten

onderwerp Bouwnummer 13

Achtergevel

architect W. Schutte

tekenaar T. Kelder

fase Verkooptekeningen

status Definitief

projectnr. K231130


tekeningnr. VK-228

schaal 1:50

formaat A3

datum 16-04-2024

laatste wijz.

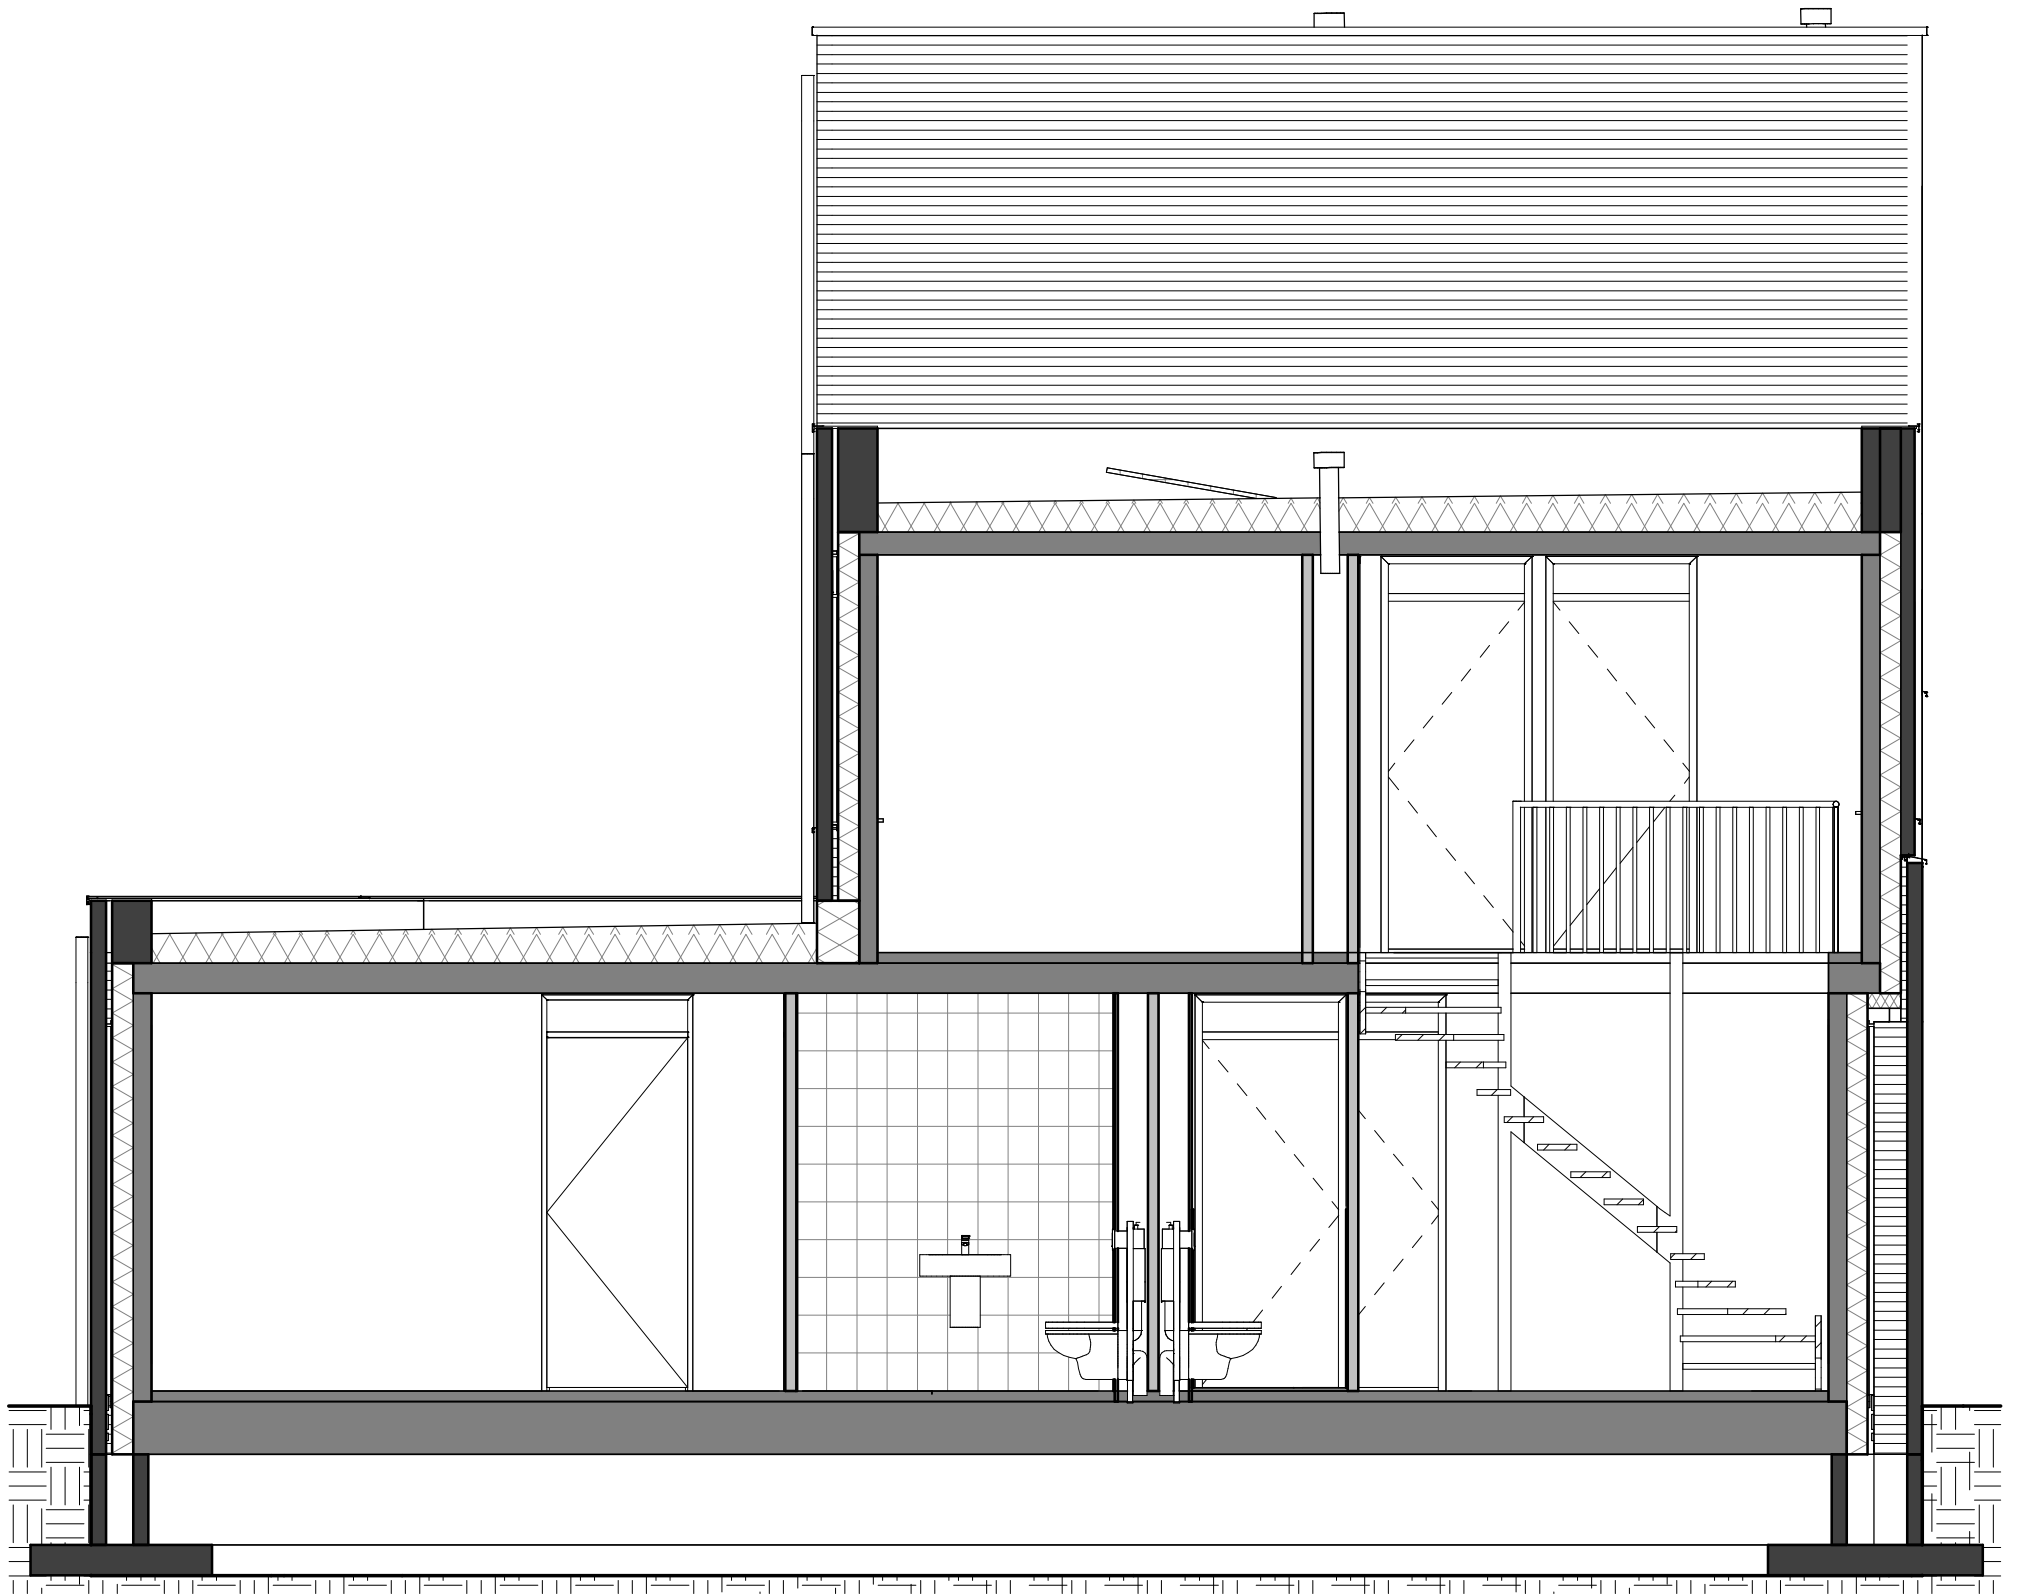

# KHV ARCHITECTEN

■ Korfker / Ter Horst / De Velde Architecten

onderwerp Bouwnummer 13  
Begane grond - Peil=0

projectnr. K231130  
tekeningnr. VK-312

architect W. Schutte

schaal 1:50

tekenaar T. Kelder

formaat A3

fase Verkooptekeningen

datum 16-04-2024

status Definitief

laatste wijz.