

bwnr. 19  
Levensloop

Legenda


⊗	wand lichtpunt	— <sup>th</sup>	thermostaat	⊠	meterkast, v.v. elektra- en watermeter
⌚	enkelpolige schakelaar	— <sup>Co2</sup>	Co <sub>2</sub> melder	▨	vloerluik
⌚	serie schakelaar	— <sup>H2O</sup>	H <sub>2</sub> O melder	●	rookmelder
⌚	wisselschakelaar	⌘	Perilex wcd t.b.v. kooktoestel	MV	opstelplaats mechanische ventilatie
⊥	enkele wandcontactdoos	⊠	plafondlichtpunt	WM	opstelplaats wasmachine
⊥	dubbele wandcontactdoos horizontaal	⊙	bedrukker	WP	opstelplaats warmtepomp en boiler
—○	loze leiding	⌚	bel ontvanger	VV	verdeler vloerverwarming
		+	buitenkraan	ER	elektrische radiator

**KHV** ARCHITECTEN

■ Korfker / Ter Horst / De Velde Architecten

onderwerp Bouwnummer 19  
Begane grond - Peil=0  
architect W. Schutte  
tekenaar T. Kelder  
fase Verkooptekeningen  
status Definitief

projectnr. K231130  
tekeningnr. VK-167  
schaal 1:50  
formaat A3  
datum 11-04-2024  
laatste wijz.

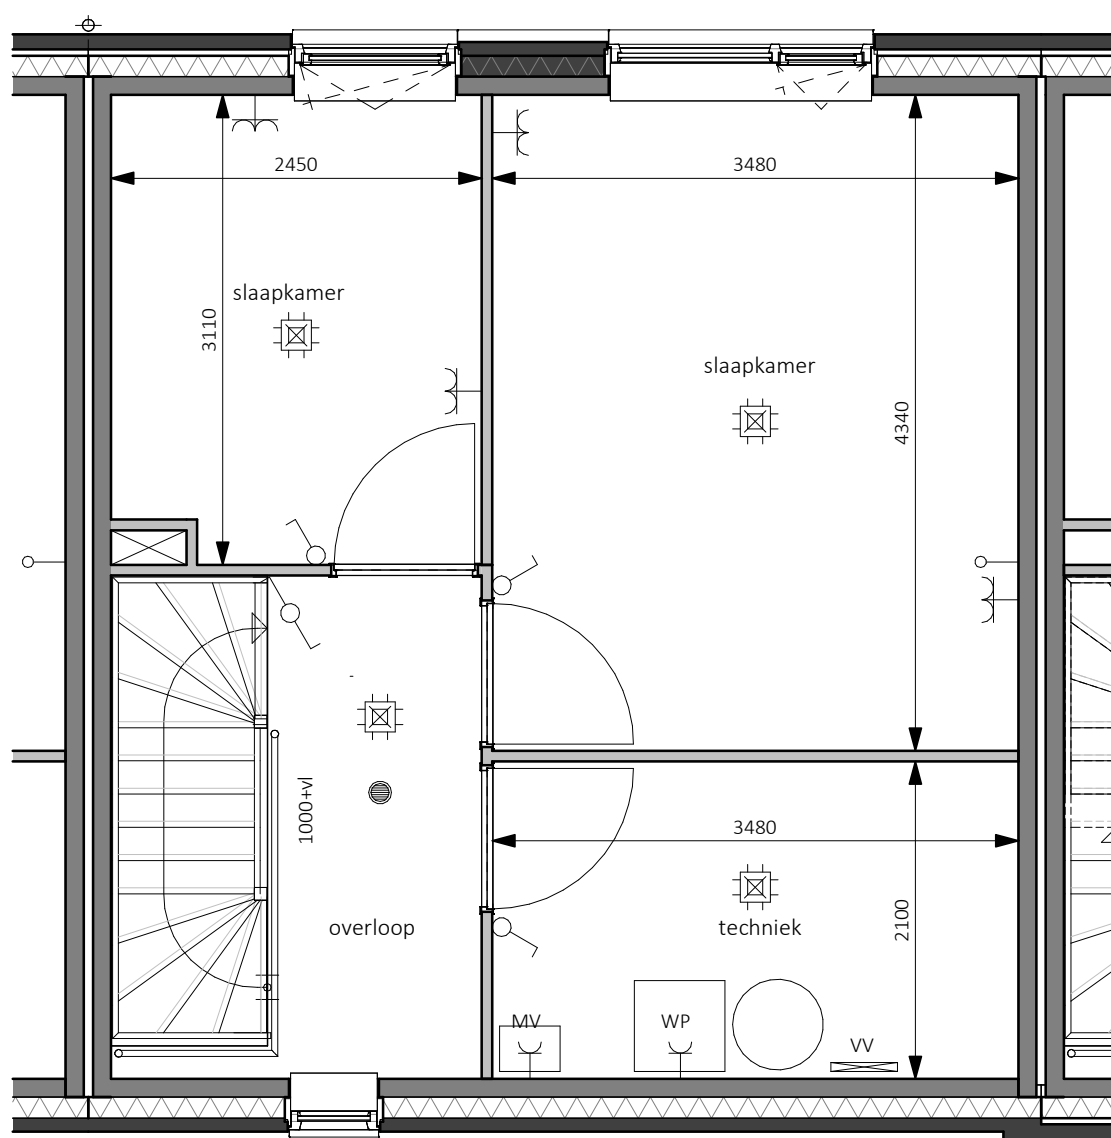

bwnr. 19  
Levensloop

Legenda

✕	wand lichtpunt	— <sup>th</sup>	thermostaat		meterkast, v.v. elektra- en watermeter
⌚	enkelpolige schakelaar	— <sup>Co2</sup>	Co <sub>2</sub> melder		vloerluik
⌚	serie schakelaar	— <sup>H2O</sup>	H <sub>2</sub> O melder	●	rookmelder
⌚	wisselschakelaar		Perilex wcd t.b.v. kooktoestel		opstelplaats mechanische ventilatie
—	enkele wandcontactdoos		plafondlichtpunt		opstelplaats wasmachine
—	dubbele wandcontactdoos horizontaal	⊙	bel drucker		opstelplaats warmtepomp en boiler
—	loze leiding	⌚	bel ontvanger		verdeler vloerverwarming
		+	buitenkraan		elektrische radiator

**KHV** ARCHITECTEN


■ Korfker / Ter Horst / De Velde Architecten

onderwerp Bouwnummer 19  
1e verdieping - 2900+

architect W. Schutte  
tekenaar T. Kelder  
fase Verkooptekeningen  
status Definitief

projectnr. K231130  
tekeningnr. VK-168

schaal 1:50  
formaat A3  
datum 11-04-2024  
laatste wijz.

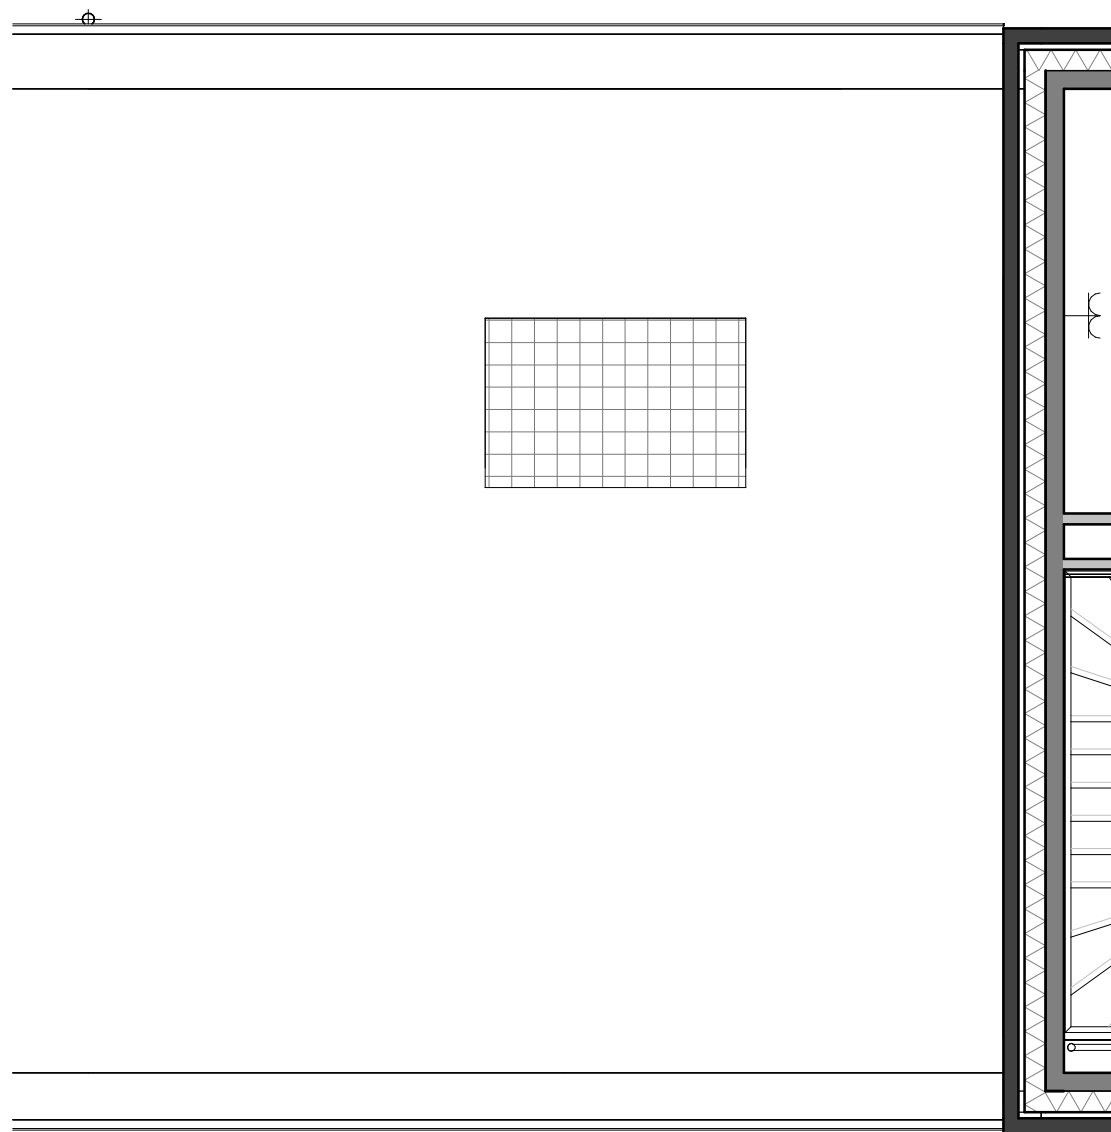

bwnr. 19  
Levensloop

Legenda


✕	wand lichtpunt	— <sup>th</sup>	thermostaat		meterkast, v.v. elektra- en watermeter
⌚	enkelpolige schakelaar	— <sup>Co2</sup>	Co <sub>2</sub> melder		vloerluik
⌚	serie schakelaar	— <sup>H2O</sup>	H <sub>2</sub> O melder	•	rookmelder
⌚	wisselschakelaar		Perilex wcd t.b.v. kooktoestel		opstelplaats mechanische ventilatie
—	enkele wandcontactdoos		plafondlichtpunt		opstelplaats wasmachine
—	dubbele wandcontactdoos horizontaal	⊙	bedrukker		opstelplaats warmtepomp en boiler
—	loze leiding	⊓	bel ontvanger		verdelers vloerverwarming
		+	buitenkraan		elektrische radiator

**KHV** ARCHITECTEN

■ Korfer / Ter Horst / De Velde Architecten

onderwerp Bouwnummer 19  
Dakaanzicht  
architect W. Schutte  
tekenaar T. Kelder  
fase Verkooptekeningen  
status Definitief

projectnr. K231130  
tekeningnr. VK-169  
schaal 1:50  
formaat A3  
datum 11-04-2024  
laatste wijz.

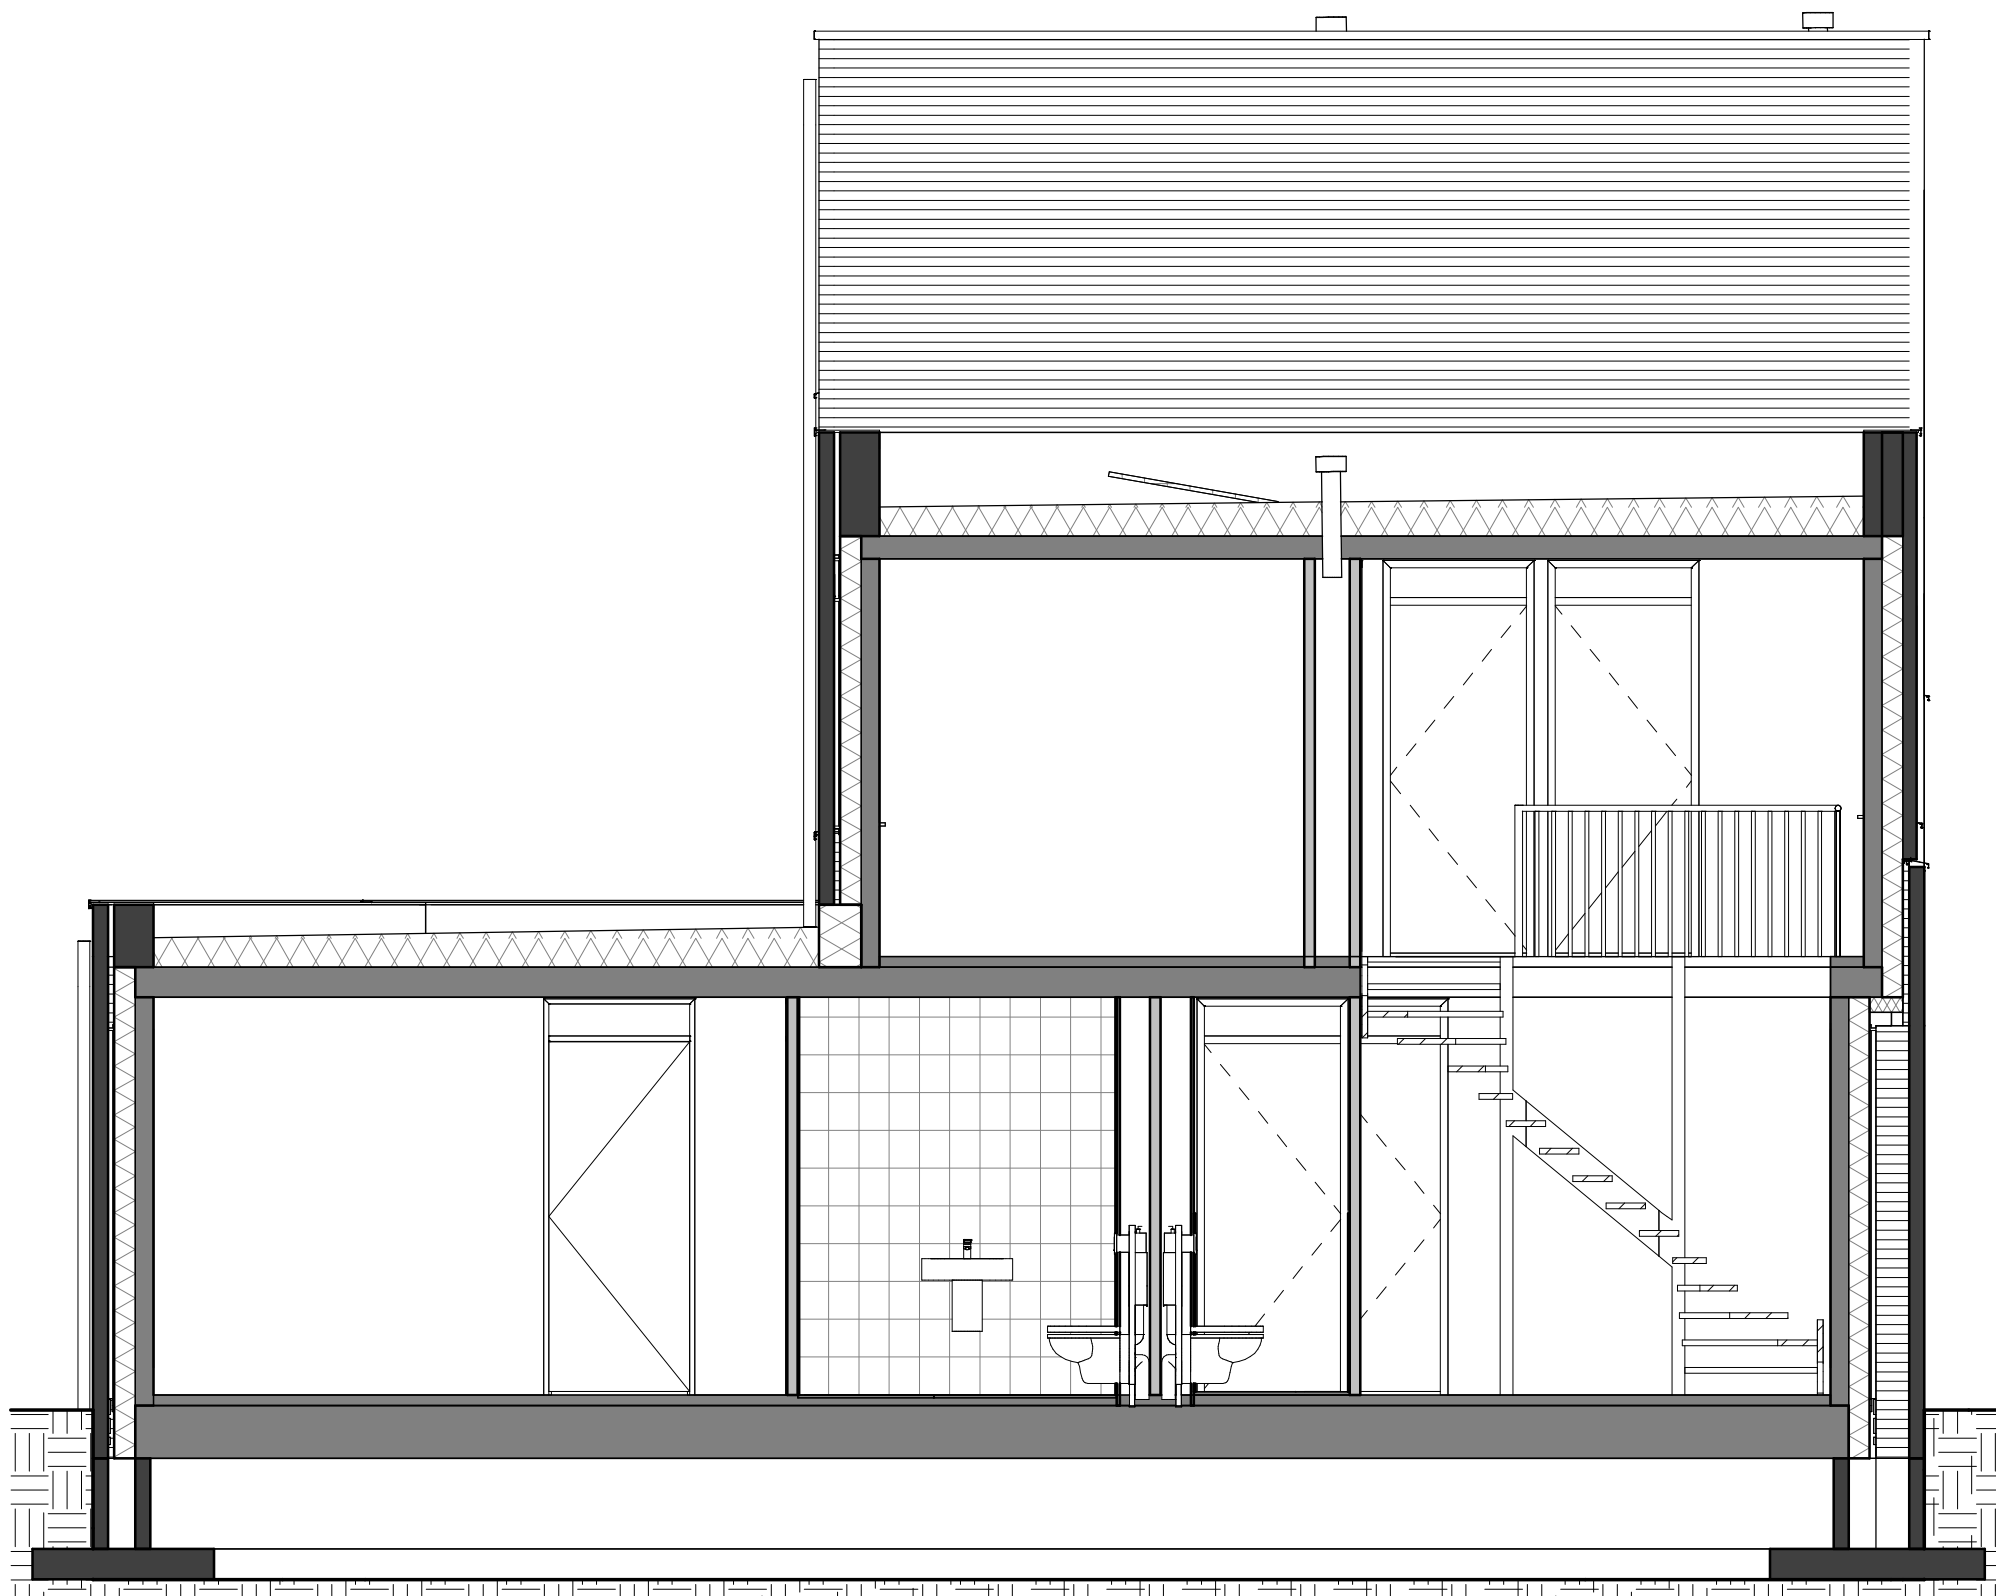

# KHV ARCHITECTEN

■ Korfker / Ter Horst / De Velde Architecten

onderwerp Bouwnummer 19  
Begane grond - Peil=0

projectnr. K231130  
tekeningnr. VK-318

architect W. Schutte

schaal 1:50

tekenaar T. Kelder

formaat A3

fase Verkooptekeningen

datum 11-04-2024

status Definitief

laatste wijz.



bwnr. 19  
Levensloop

**KHV** ARCHITECTEN  
Korfker / Ter Horst / De Velde Architecten

onderwerp Bouwnummer 19  
Voorgevel  
architect W. Schutte  
tekenaar T. Kelder  
fase Verkooptekeningen  
status Definitief

projectnr. K231130  
tekeningnr. VK-239  
schaal 1:50  
formaat A3  
datum 11-04-2024  
laatste wijz.



bwnr. 19  
Levensloop

**KHV** ARCHITECTEN  
Korfer / Ter Horst / De Velde Architecten

onderwerp Bouwnummer 19  
Achtergevel  
architect W. Schutte  
tekenaar T. Kelder  
fase Verkooptekeningen  
status Definitief

projectnr. K231130  
tekeningnr. VK-240  
schaal 1:50  
formaat A3  
datum 11-04-2024  
laatste wijz.