

bwnr. 18  
Levensloop

Legenda


⊗	wand lichtpunt	— <sup>th</sup>	thermostaat	⊠	meterkast, v.v. elektra- en watermeter
⌚	enkelpolige schakelaar	— <sup>Co2</sup>	Co <sub>2</sub> melder	▨	vloerluik
⌚	serie schakelaar	— <sup>H2O</sup>	H <sub>2</sub> O melder	●	rookmelder
⌚	wisselschakelaar	⌚	Perilex wcd t.b.v. kooktoestel	MV	opstelplaats mechanische ventilatie
⊥	enkele wandcontactdoos	⊠	plafondlichtpunt	WM	opstelplaats wasmachine
⊥	dubbele wandcontactdoos horizontaal	⊙	bedrukker	WP	opstelplaats warmtepomp en boiler
—○	loze leiding	⌚	bel ontvanger	VV	verdeler vloerverwarming
		+	buitenkraan	ER	elektrische radiator

**KHV** ARCHITECTEN

■ Korfker / Ter Horst / De Velde Architecten

onderwerp Bouwnummer 18  
Begane grond - Peil=0  
architect W. Schutte  
tekenaar T. Kelder  
fase Verkooptekeningen  
status Definitief

projectnr. K231130  
tekeningnr. VK-164  
schaal 1:50  
formaat A3  
datum 11-04-2024  
laatste wijz.

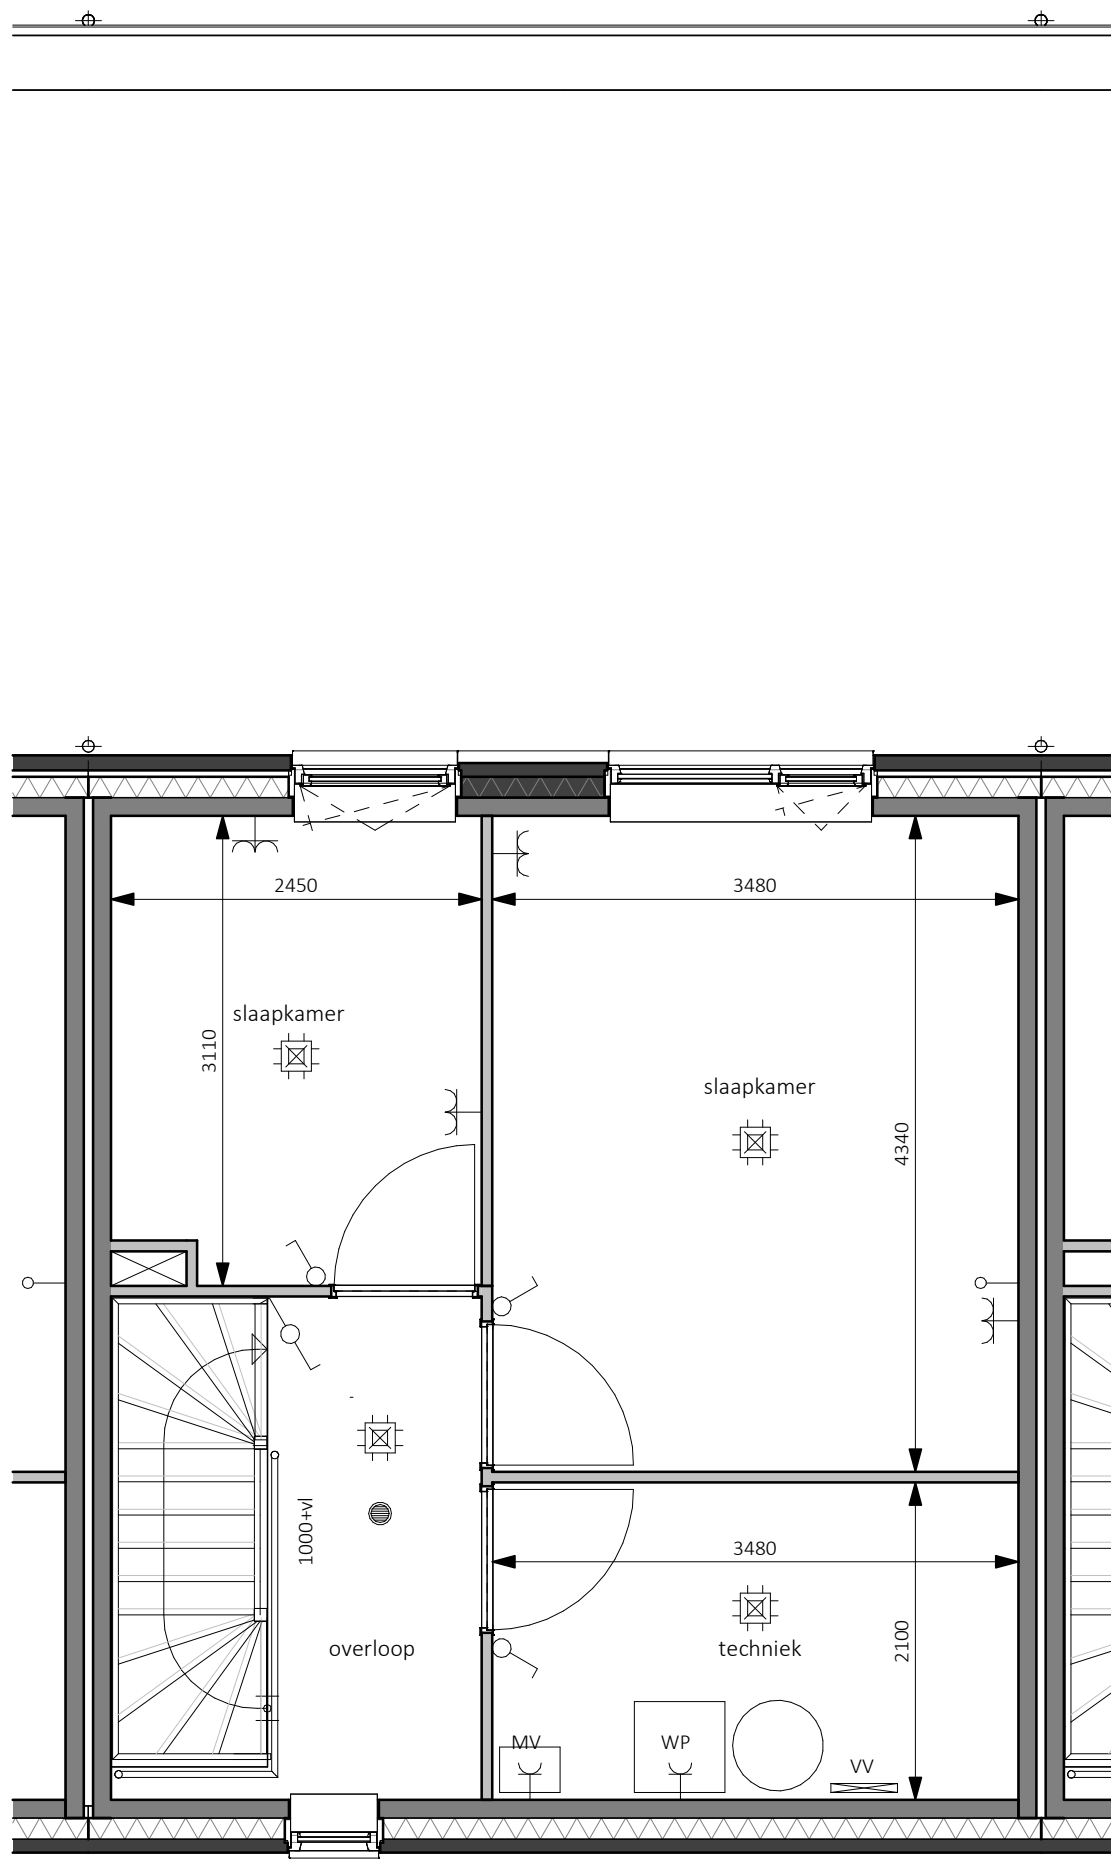

bwnr. 18  
Levensloop

Legenda

✕	wand lichtpunt	— <sup>th</sup>	thermostaat		meterkast, v.v. elektra- en watermeter
⌚	enkelpolige schakelaar	— <sup>Co2</sup>	Co <sub>2</sub> melder		vloerluik
⌚	serie schakelaar	— <sup>H2O</sup>	H <sub>2</sub> O melder	●	rookmelder
⌚	wisselschakelaar		Perilex wcd t.b.v. kooktoestel	MV	opstelplaats mechanische ventilatie
⊥	enkele wandcontactdoos		plafondlichtpunt	WM	opstelplaats wasmachine
⊥	dubbele wandcontactdoos horizontaal	⊙	bel drucker	WP	opstelplaats warmtepomp en boiler
—○	loze leiding	⊕	bel ontvanger	VV	verdeler vloerverwarming
		+	buitenkraan	ER	elektrische radiator




**KHV** ARCHITECTEN

■ Korfker / Ter Horst / De Velde Architecten

onderwerp Bouwnummer 18  
1e verdieping - 2900+

architect W. Schutte  
tekenaar T. Kelder  
fase Verkooptekeningen  
status Definitief

projectnr. K231130  
tekeningnr. VK-165  
schaal 1:50  
formaat A3  
datum 11-04-2024  
laatste wijz.

 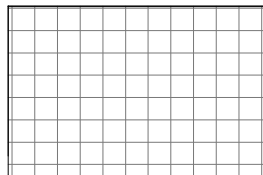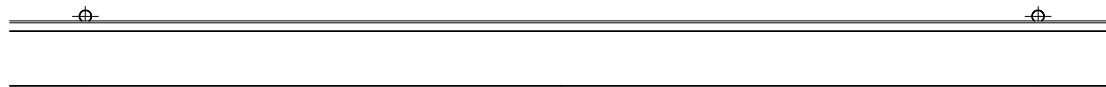


## bwnr. 18 Levensloop

### Legenda

	wand lichtpunt		thermostaat		meterkast, v.v. elektra- en watermeter
	enkelpolige schakelaar		Co <sub>2</sub> melder		vloerluik
	serie schakelaar		H <sub>2</sub> O melder		rookmelder
	wisselschakelaar		Perilex wcd t.b.v. kooktoestel		opstelplaats mechanische ventilatie
	enkele wandcontactdoos		plafondlichtpunt		opstelplaats wasmachine
	dubbele wandcontactdoos horizontaal		beldrukker		opstelplaats warmtepomp en boiler
	loze leiding		bel ontvanger		verdelers vloerverwarming
			buitenkraan		elektrische radiator

**KHV** ARCHITECTEN  
Korfker / Ter Horst / De Velde Architecten

onderwerp	Bouwnummer 18 Dakaanzicht	projectnr.	K231130
architect	W. Schutte	tekeningnr.	VK-166
tekenaar	T. Kelder	schaal	1:50
fase	Verkooptekeningen	formaat	A3
status	Definitief	datum	11-04-2024
		laatste wijz.	

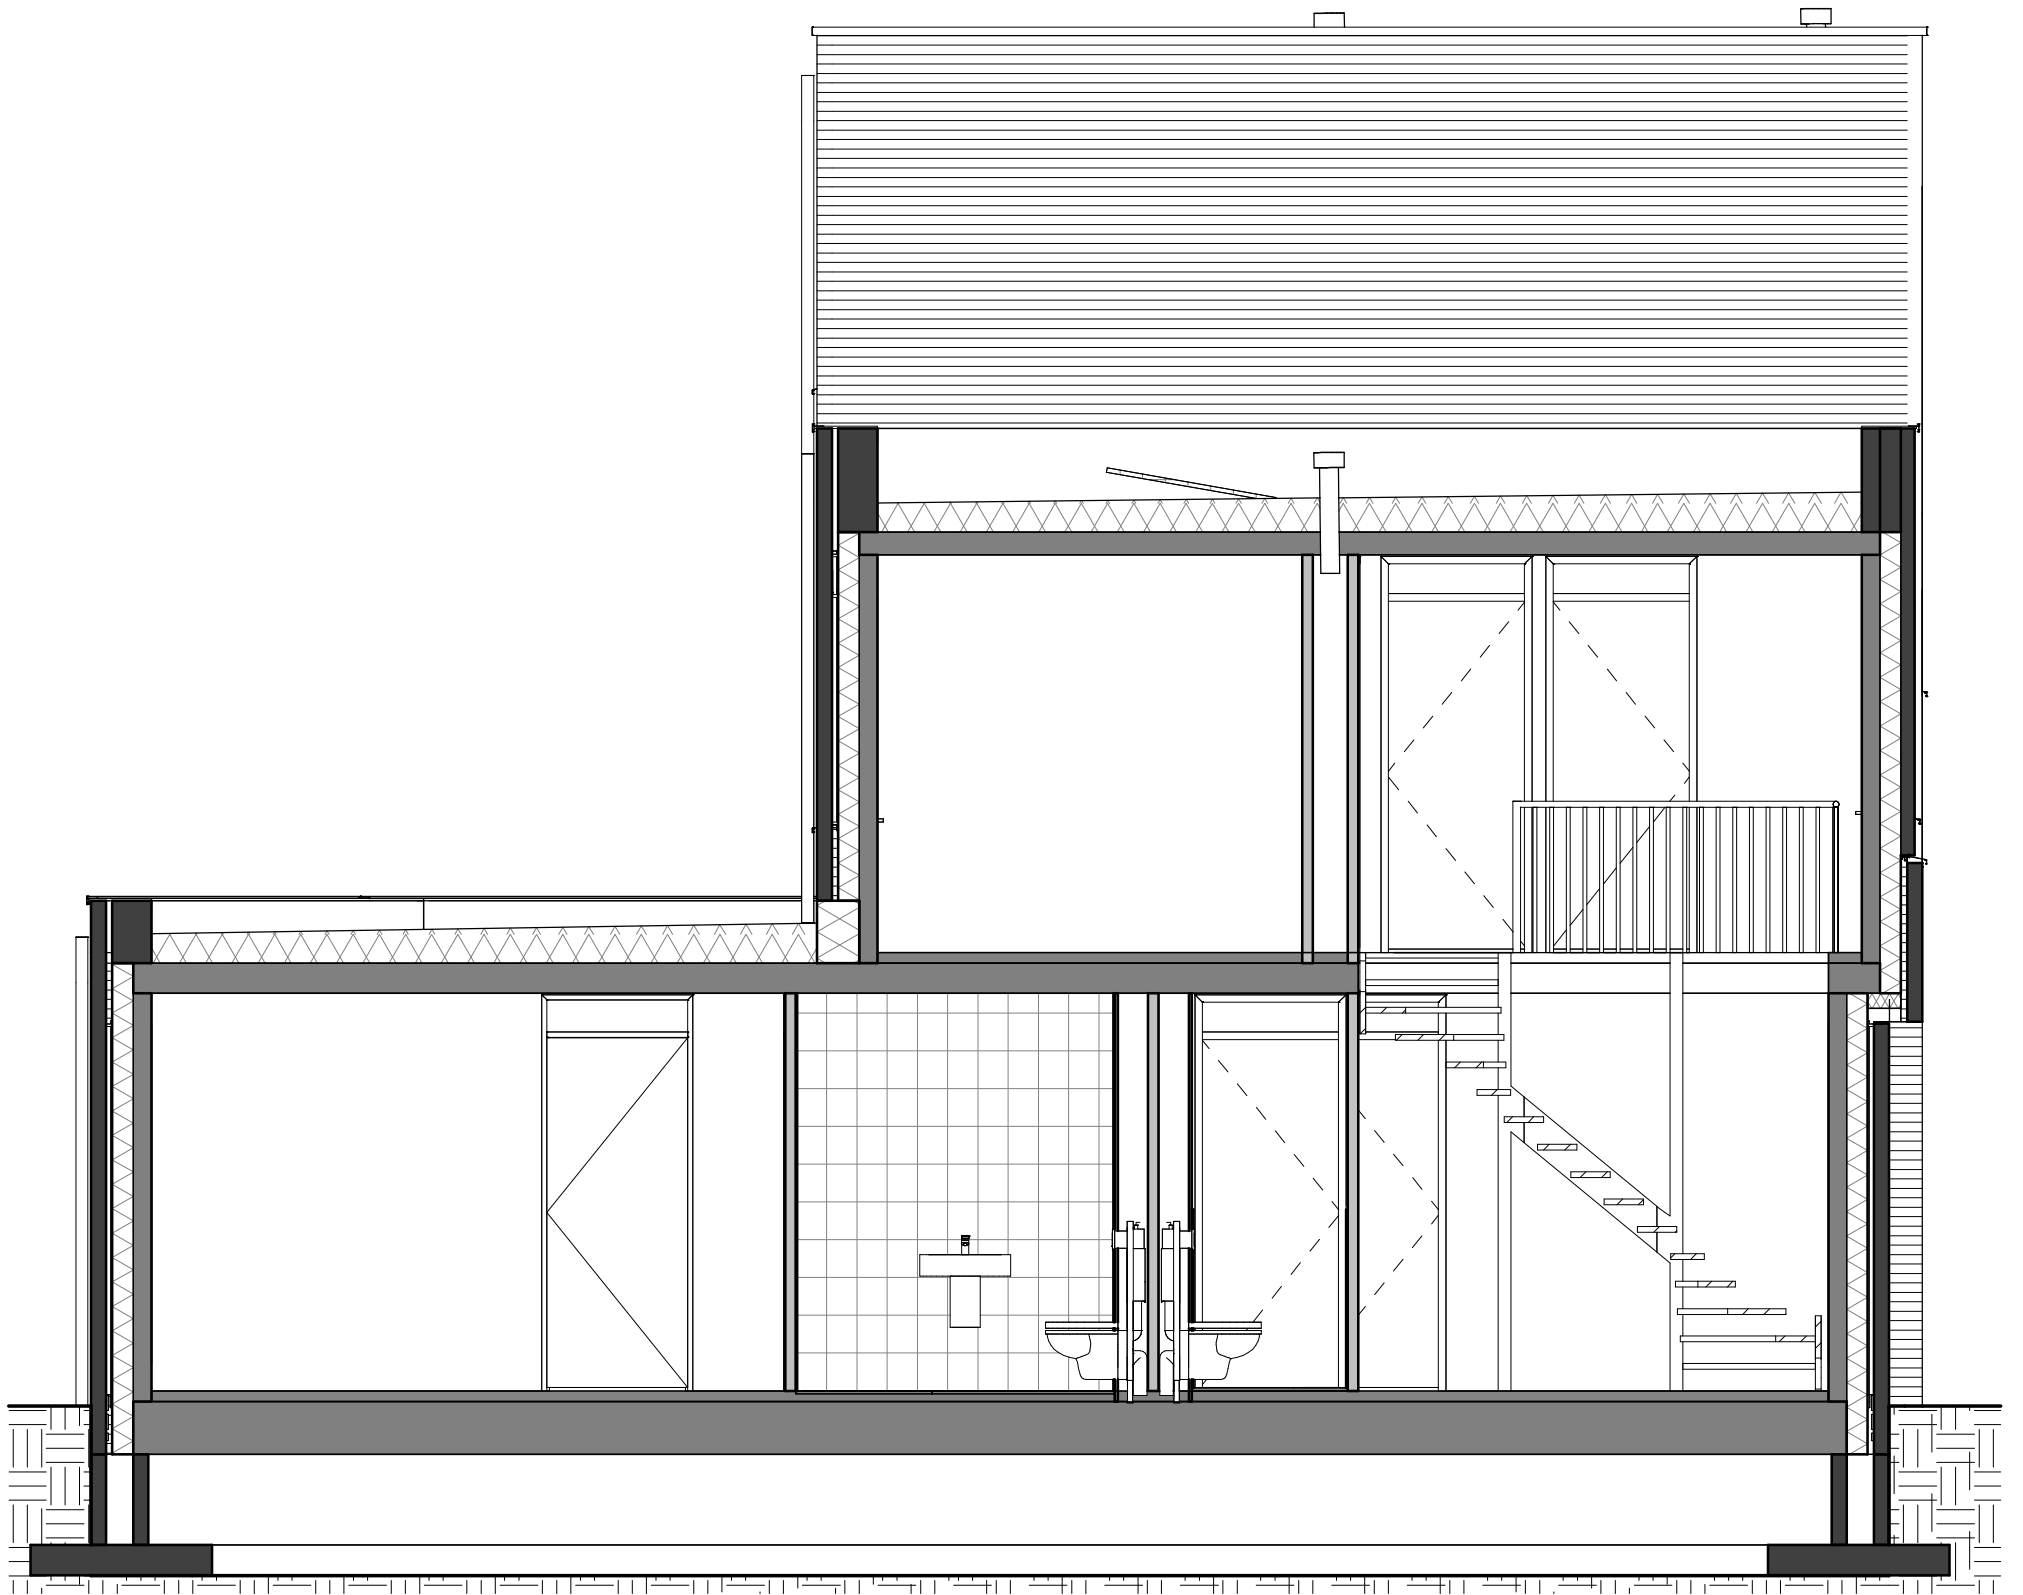

# KHV ARCHITECTEN

■ Korfker / Ter Horst / De Velde Architecten

onderwerp Bouwnummer 18  
Begane grond - Peil=0

projectnr. K231130  
tekeningnr. VK-317

architect W. Schutte  
tekenaar T. Kelder

schaal 1:50  
formaat A3

fase Verkooptekeningen

datum 11-04-2024

status Definitief

laatste wijz.



bwnr. 18  
Levensloop

**KHV** ARCHITECTEN  
Korfker / Ter Horst / De Velde Architecten

onderwerp Bouwnummer 18

projectnr. K231130

Voorgevel

tekeningnr. VK-237

architect W. Schutte

schaal 1:50

tekenaar T. Kelder

formaat A3

fase Verkooptekeningen

datum 11-04-2024

status Definitief

laatste wijz.



bwnr. 18  
Levensloop

**KHV** ARCHITECTEN  
Korfker / Ter Horst / De Velde Architecten

onderwerp Bouwnummer 18  
Achtergevel  
architect W. Schutte  
tekenaar T. Kelder  
fase Verkooptekeningen  
status Definitief

projectnr. K231130  
tekeningnr. VK-238  
schaal 1:50  
formaat A3  
datum 11-04-2024  
laatste wijz.