

bwnr. 20  
Rijwoning



Legenda kopersopties  
- Rijwoning | Bwnr. 16, 20, 21, 24 als getekend

- R16** uitbouw 1,2m
- R17** dubbele openslaande deuren
- R18** uitbouw 2,4m

**KHV** ARCHITECTEN

■ Korfker / Ter Horst / De Velde Architecten

onderwerp	Opties Rijwoning	projectnr.	K231130
	Begane grond - Peil=0	tekeningnr.	VK-416
architect	W. Schutte	schaal	1:50
tekenaar	T. Kelder	formaat	A3
fase	Verkooptekeningen	datum	11-04-2024
status	Definitief	laatste wijz.	

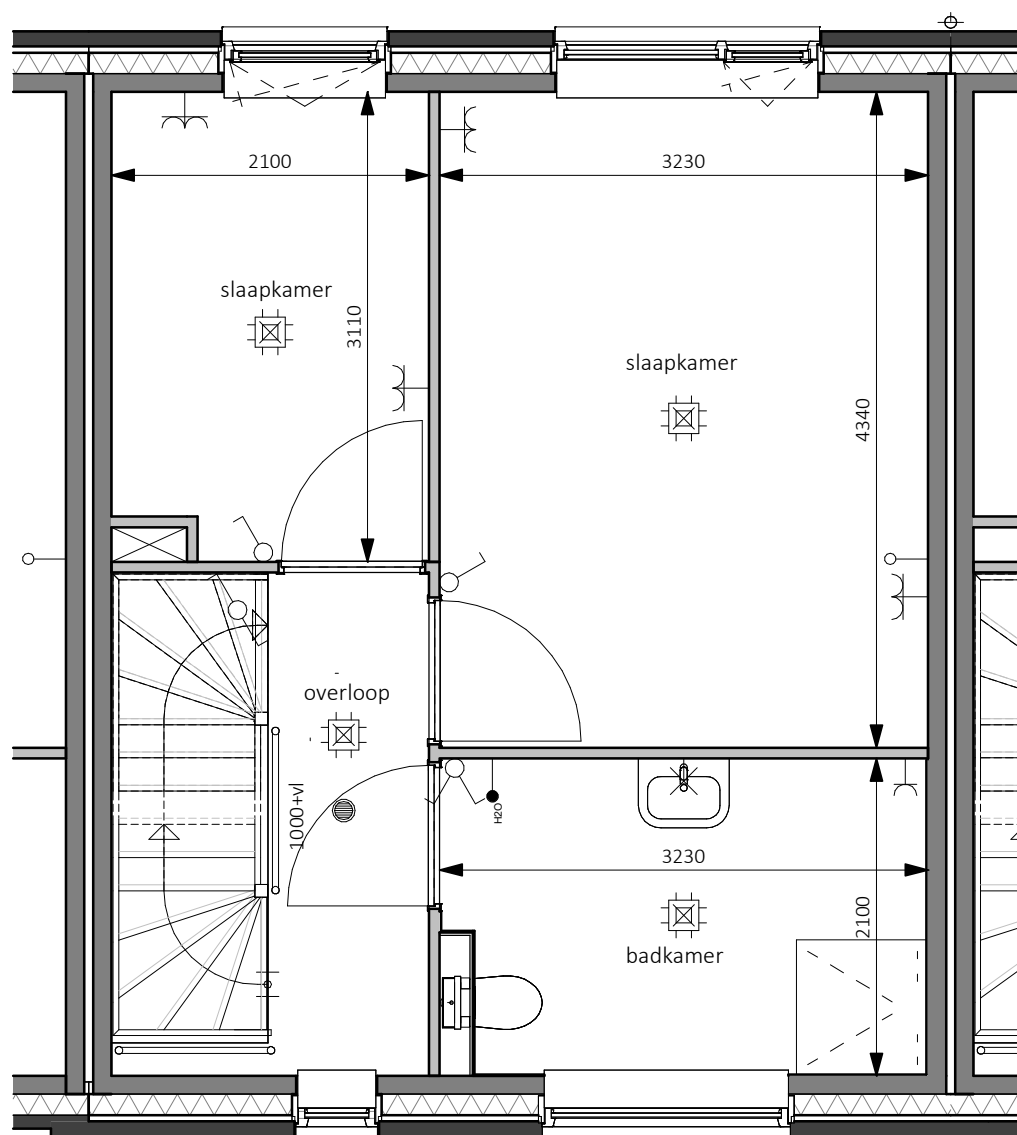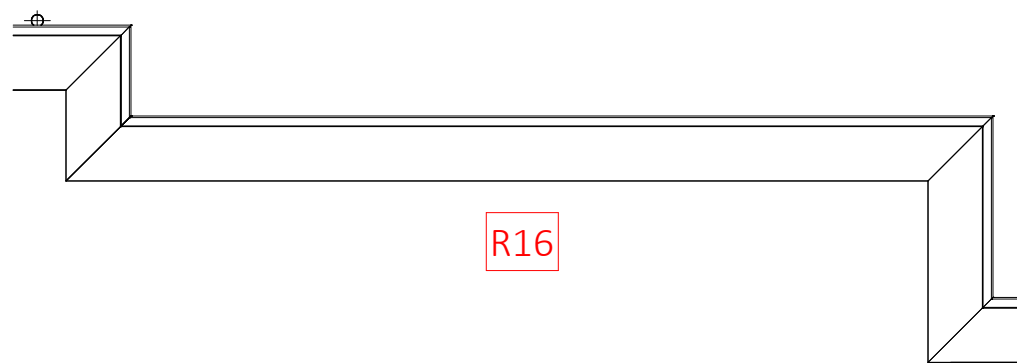

bwnr. 20  
Rijwoning


Legenda kopersopties  
- Rijwoning | Bwnr. 16, 20, 21, 24 als getekend

- R16 uitbouw 1,2m
- R17 dubbele openslaande deuren
- R18 uitbouw 2,4m

**KHV** ARCHITECTEN

■ Korfker / Ter Horst / De Velde Architecten

onderwerp	Opties Rijwoning	projectnr.	K231130
	1e verdieping - 2900+	tekeningnr.	VK-417
architect	W. Schutte	schaal	1:50
tekenaar	T. Kelder	formaat	A3
fase	Verkooptekeningen	datum	11-04-2024
status	Definitief	laatste wijz.	

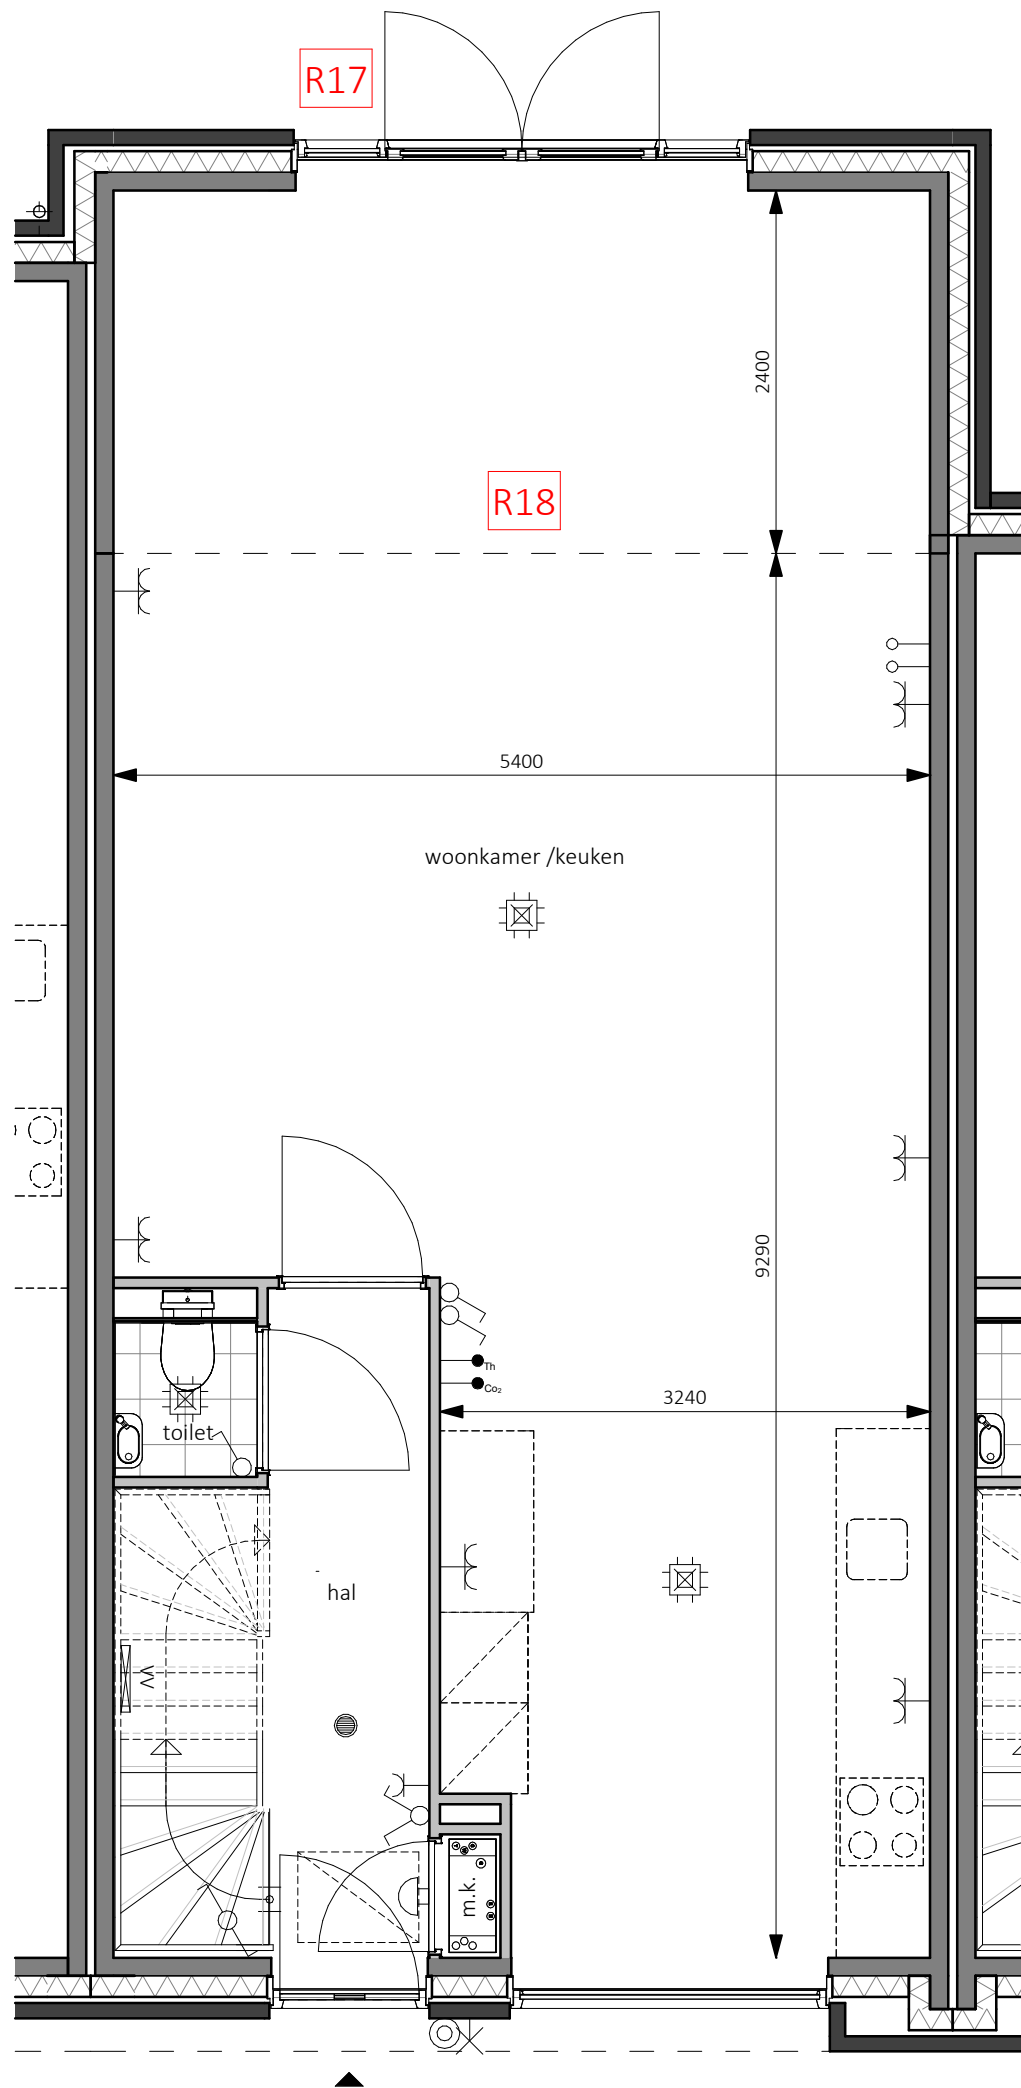

bwnr. 20  
Rijwoning



Legenda kopersopties  
- Rijwoning | Bwnr. 16, 20, 21, 24 als getekend

- R16 uitbouw 1,2m
- R17 dubbele openslaande deuren
- R18 uitbouw 2,4m

**KHV** ARCHITECTEN

■ Korfker / Ter Horst / De Velde Architecten

onderwerp	Opties Rijwoning	projectnr.	K231130
	Begane grond - Peil=0	tekeningnr.	VK-418
architect	W. Schutte	schaal	1:50
tekenaar	T. Kelder	formaat	A3
fase	Verkooptekeningen	datum	11-04-2024
status	Definitief	laatste wijz.	

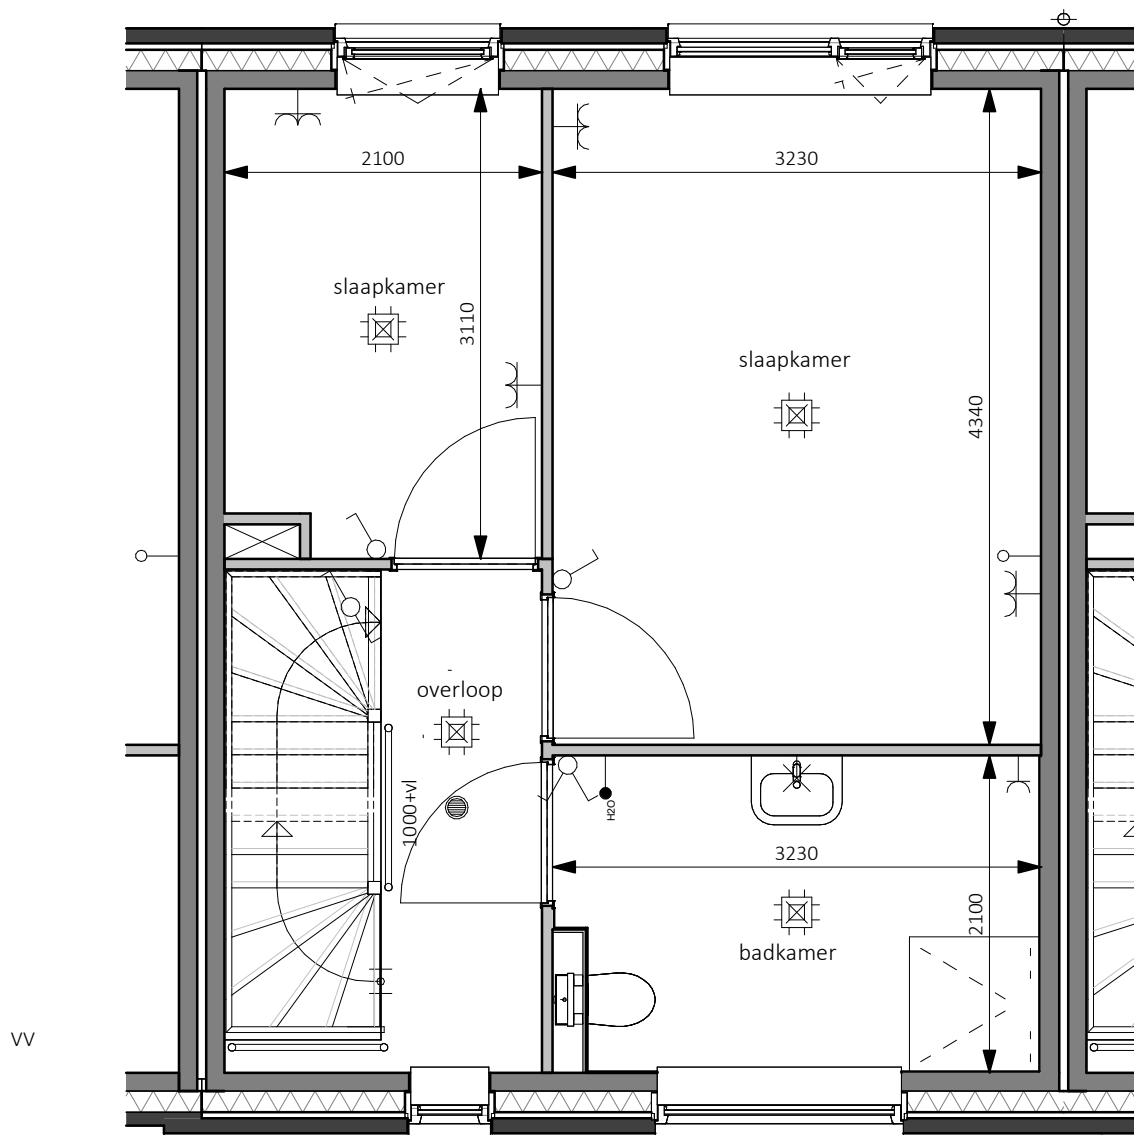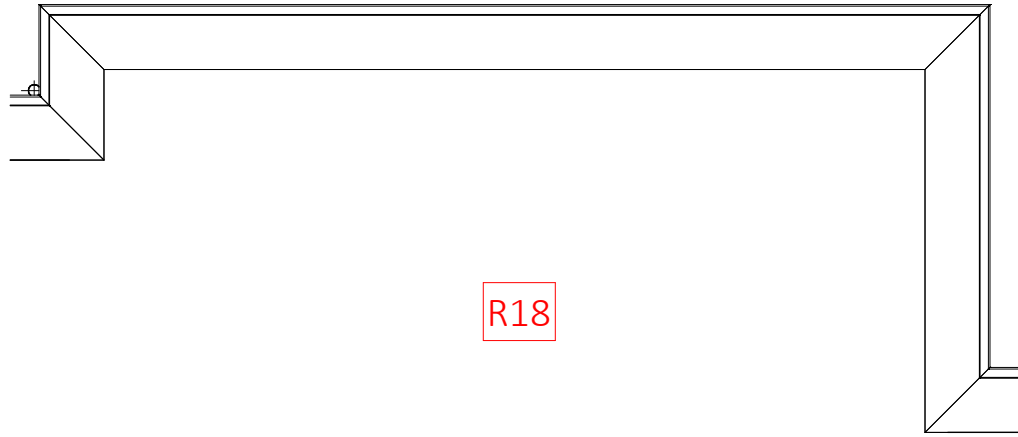

bwnr. 20  
Rijwoning

Legenda kopersopties  
- Rijwoning | Bwnr. 16, 20, 21, 24 als getekend

- R16 uitbouw 1,2m
- R17 dubbele openslaande deuren
- R18 uitbouw 2,4m

**KHV** ARCHITECTEN

■ Korfker / Ter Horst / De Velde Architecten

onderwerp	Opties Rijwoning	projectnr.	K231130
	1e verdieping - 2900+	tekeningnr.	VK-419
architect	W. Schutte	schaal	1:50
tekenaar	T. Kelder	formaat	A3
fase	Verkooptekeningen	datum	11-04-2024
status	Definitief	laatste wijz.	