
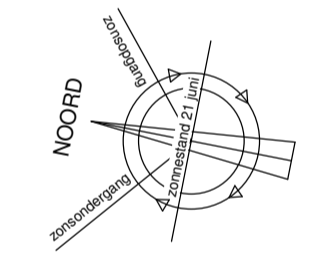


Ontwerp openbaar gebied rondom
Kade Zuid nog in ontwikkeling

IJssel

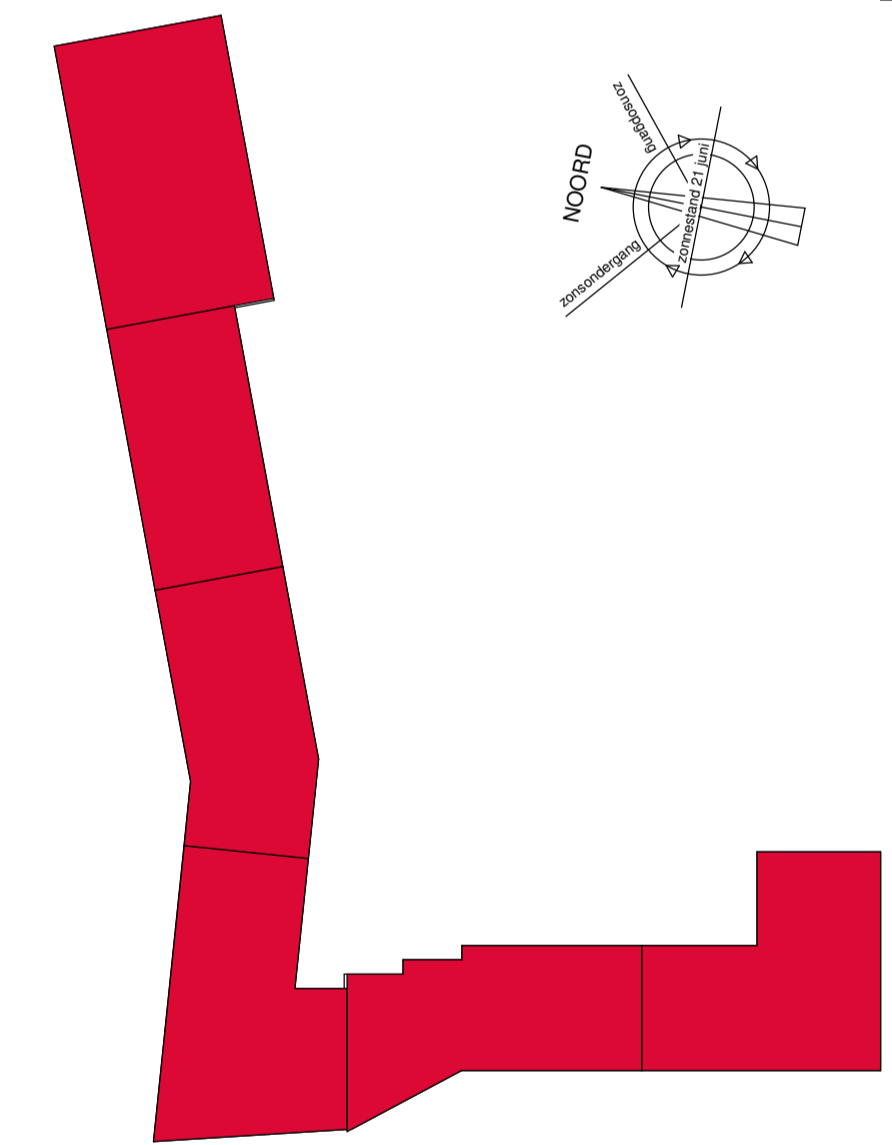

tekeningnummer
VT-050
projectomschrijving
NOORDERHAVEN, ZUTPHEN
KADE ZUID
opdrachtgever
Heijmans Vastgoed B.V.

fase
Verkoop
onderwerp
situatie

schaal
1:500
formaat
A1
tekeningdatum
16-03-2020