


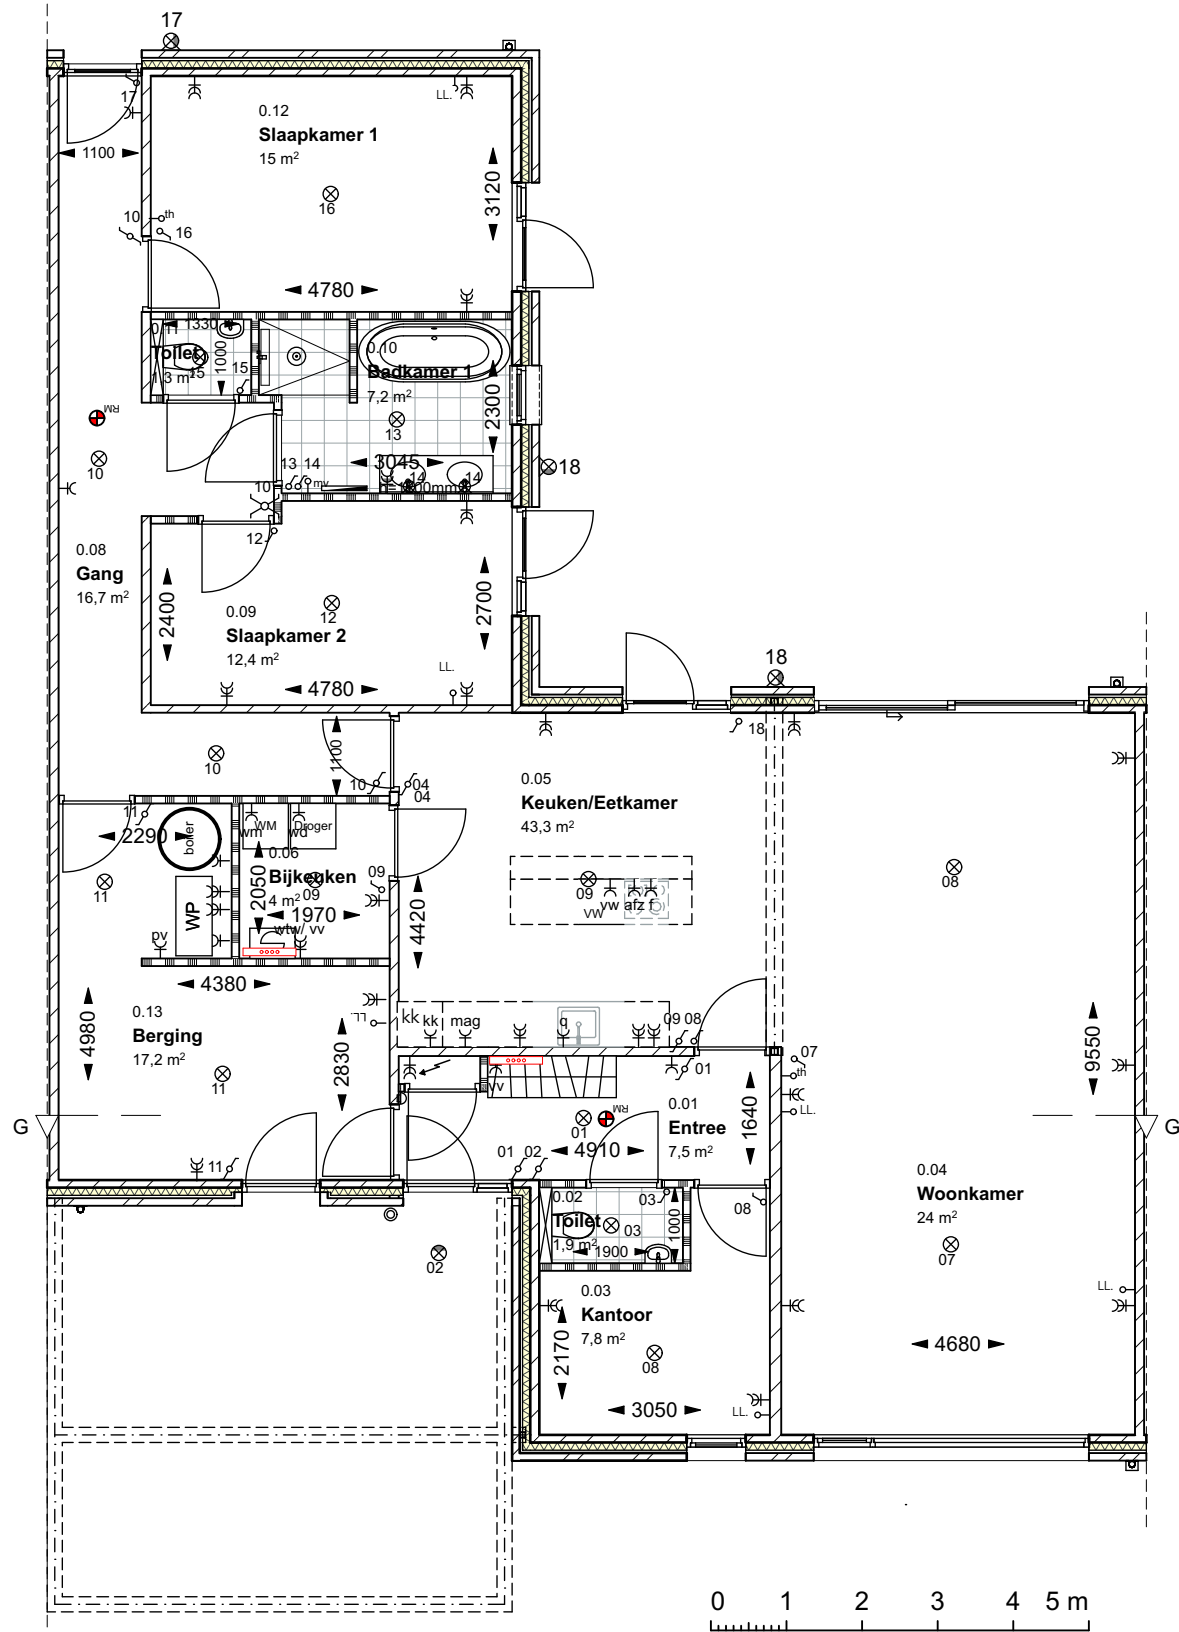

BEGANE GROND _ standaard

Renvooi bouwkundig:

Gevelopbouw spouwmuur bu-bi. 380 / 400 mm dik.

- Gevelsteen 100 mm.
- Luchtspouw 40 mm.
- Isolatie 130 mm.
- Kalkzandsteen wand 100/120 mm.

Woningscheidende wand 300 mm dik.

- Kalkzandsteen wand 120 mm.
- Luchtspouw 60 mm.
- Kalkzandsteen wand 120 mm.

- Lichte scheidingswand mm.
- Isolatie.
- In het werk gestort beton.
- Prefab beton.

Renvooi elektra/ verlichting

- Schakelaars op 1050+ b.k. afgewerkte vloer.
- Wandcontactdoos op 300+ b.k. afgewerkte vloer.

- ⊗ = Bel./ Drukknop
- ⊗ = Wandlichtpunt.
- ⊗ = Wandlichtpunt waterdicht.
- ⊗ = Plafondlichtpunt.
- + = Wandcontactdoos enkel
- + = Wandcontactdoos dubbel
- ~ = Enkelpolige schakelaar.
- ~ = Wisselschakelaar.
- ~ = Serieschakelaar.
- + wm = Aansluiting wasmachine.
- + kk = Aansluiting koelkast
- + vw = Aansluiting vloerverwarming.
- + wtw = Aansluiting wtw unit.
- + pv = Aansluiting PV- installatie
- RM ⊗ = Rookmelder (aangesloten op het lichtnet) conform NEN 2555
- th = Kamerthermostaat.
- wd = Loze leiding wasdroger.
- LL = Loze leiding div.
- = Elektrische radiator
- tel = Loze leiding telecommunicatie-aansluiting.
- cai = Loze leiding cai-aansluiting.
- ▬ = verdeler vloerverwarming