

WILBRINK • V.D. VLUGT

M A K E L A A R S



Ter Aar
Paradijsweg 102 A



WILBRINK • V.D. VLUGT

M A K E L A A R S

Beste geïnteresseerde,

Namens de verkoper(s) bedanken wij u voor de getoonde interesse in deze woning. Met deze brochure willen we u zo compleet mogelijk informeren over de woning.

Wellicht is dit de woning die u zoekt en breekt een spannende periode aan. Niet alleen voor u, maar ook voor de verkopers. Hoe dan ook zijn zij zeer benieuwd naar uw reactie. Wij vragen u dan ook uw mening (positief of negatief) te laten weten zodat wij de verkopers daarover kunnen inlichten.

Indien u na het lezen van deze brochure nog vragen heeft of een bod wilt doen, neem dan contact op met ondergetekende.

Met vriendelijke groet,
Wilbrink & v.d. Vlugt Makelaars



Miranda van der Wagt-Waasdorp RM RT
NVM Register Makelaar / NVM Register Taxateur



✉ info@wilbrinkvandervlugt.nl
☎ (0252) 41 90 49

🌐 www.paradijsweg102a.nl


TER AAR
PARADIJSWEG 102 A

Type	: Vrijstaande luxe recreatie villa op eiland in de Langeraaarse Plassen
Bouwjaar	: 2017
Kadastraal	: Ter Aar, sectie A, nummer 8332
Perceeloppervlakte	: 2.665m ² inclusief eigen water
Woonoppervlakte	: 88m ²
Overige inpandige ruimte	: 2m ²
Dakterras	: 13m ²
Inhoud woning	: 341m ³
Tuin	: Rondom, prachtig aangelegd met fraaie terrassen waaronder een overdekt terras
Verwarming	: Elektrische vloerverwarming, 2017
Warm water	: Doorstroomboiler, 2017. Middels een persleiding vanaf de openbare weg is er een wateraansluiting op het eiland.
Isolatie	: Vloer-, dak- en muurisolatie alsmede HR++ beglazing.
Elek. installatie	: Zeer uitgebreide elektrische installatie, 21 groepen met aardlekschakelaars
Energie label	: C
Onroerend zaak bel.	: NNB
Voorschot Energiekosten	: NNB
Oplevering	: In overleg
Vraagprijs	: € 1.190.000,-- kosten koper





Wij heten u graag welkom in deze unieke luxe recreatie villa op een paradijselijk eiland met eigen water, botenhuis, aanlegsteiger en jollensteiger. Slechts een kleine boottocht verwijderd van de drukte.

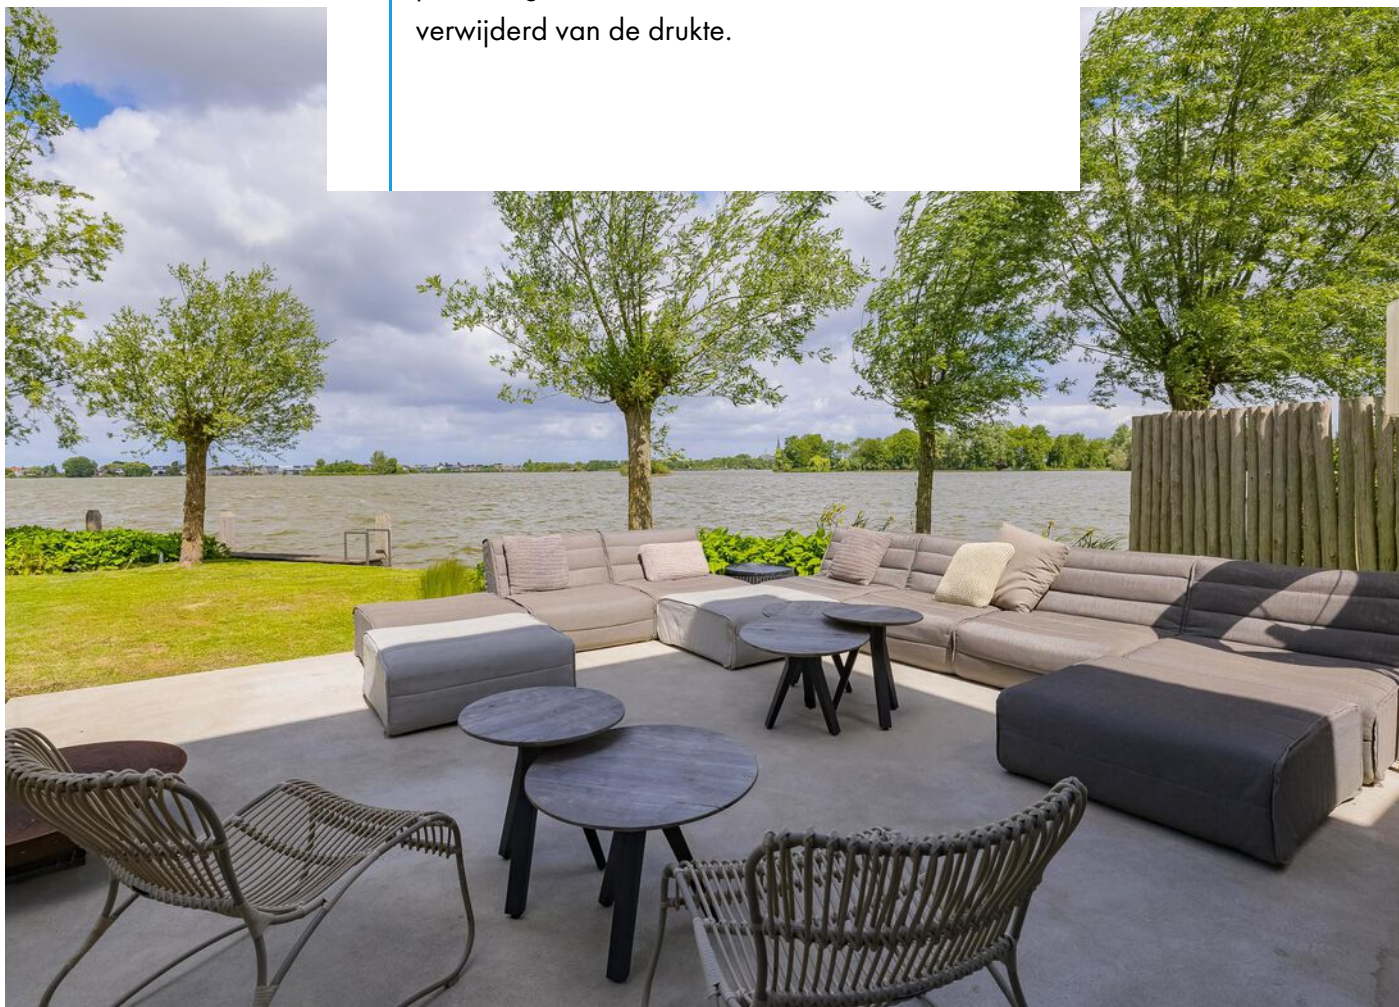



Begane grond

Betreed de ruime woonkamer met 4 schuifpuien, waar het zonlicht van alle kanten mooi binnenvalt. Luxe toiletruimte en ingebouwde kasten.

De begane grondvloer is voorzien van luxe beton ciré met vloerverwarming.










De open keuken is van alle gemakken voorzien, handgemaakt van eikenhout en voorzien van alle inbouwapparatuur van topklasse.




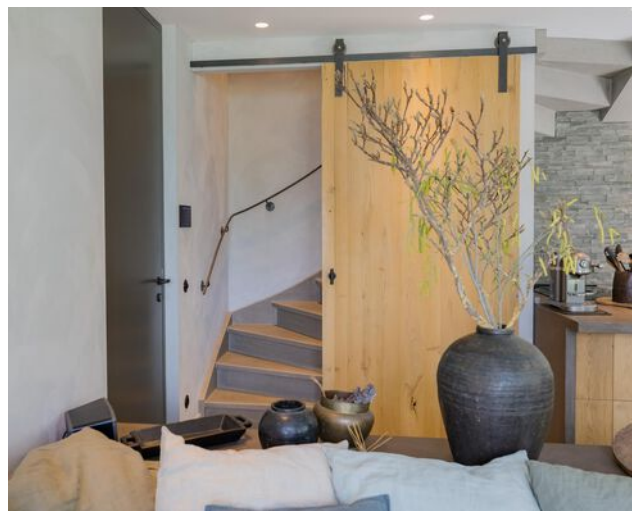

1e Etage

Hal is voorzien van op maat gemaakte garderobekasten, luxe wasmeubel en tevens treft u hier de toegangsdeur naar een groot dakterras.

De 1e verdiepingsvloer is grotendeels voorzien van eikenhout.

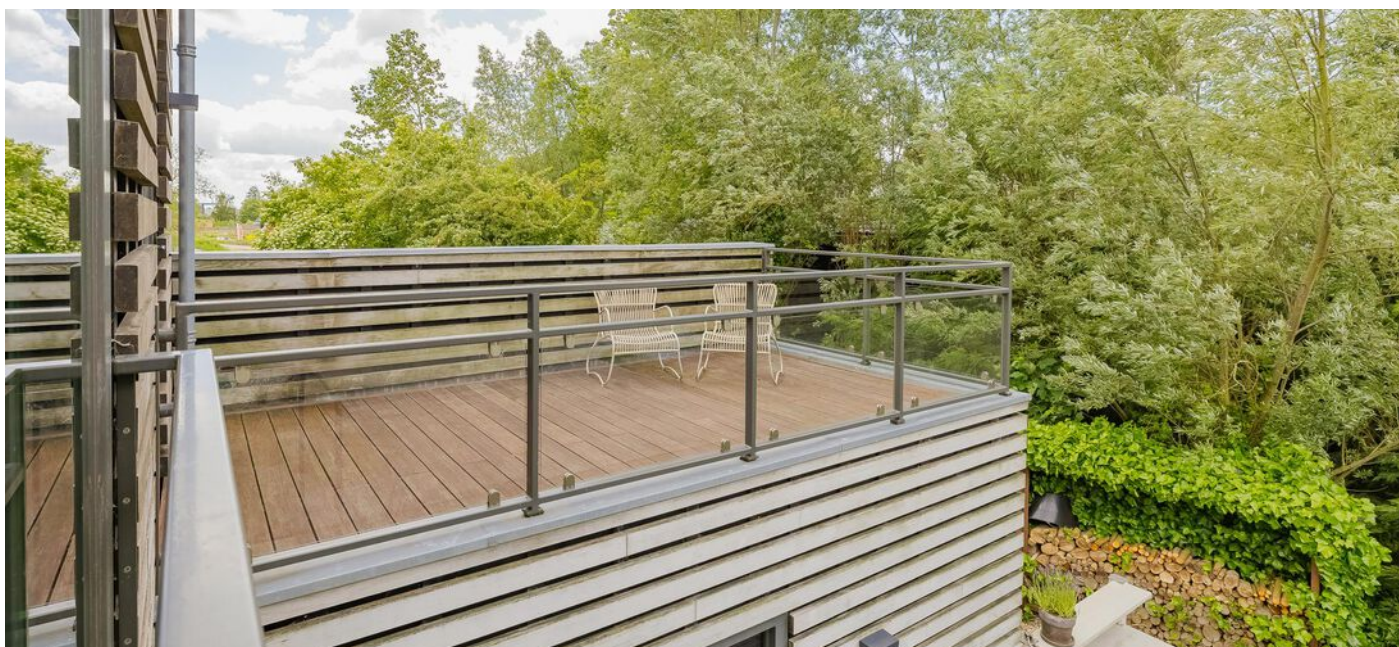








De hoofdslaapkamer heeft 2 schuifpuien met zogenaamde Franse balkons.


In de gastenkamer is er slaapruijnte voor 6 personen in de op maat gemaakte grote dubbele stapelbedden.






De luxe complete badkamer is voorzien van een inloopdouche met regendouche en wastafel in meubel.

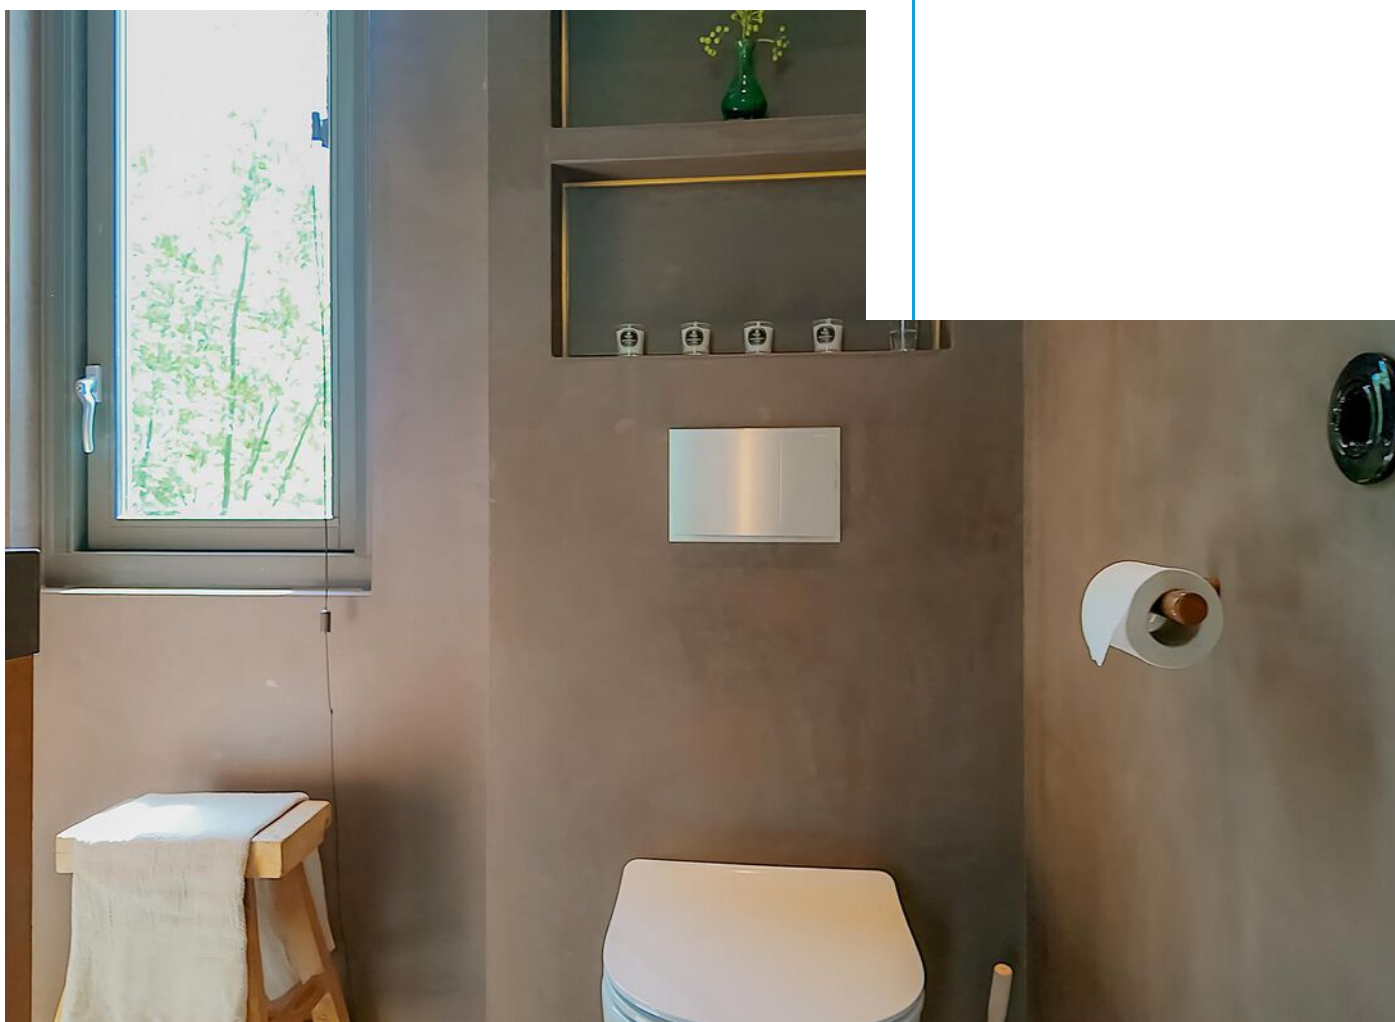

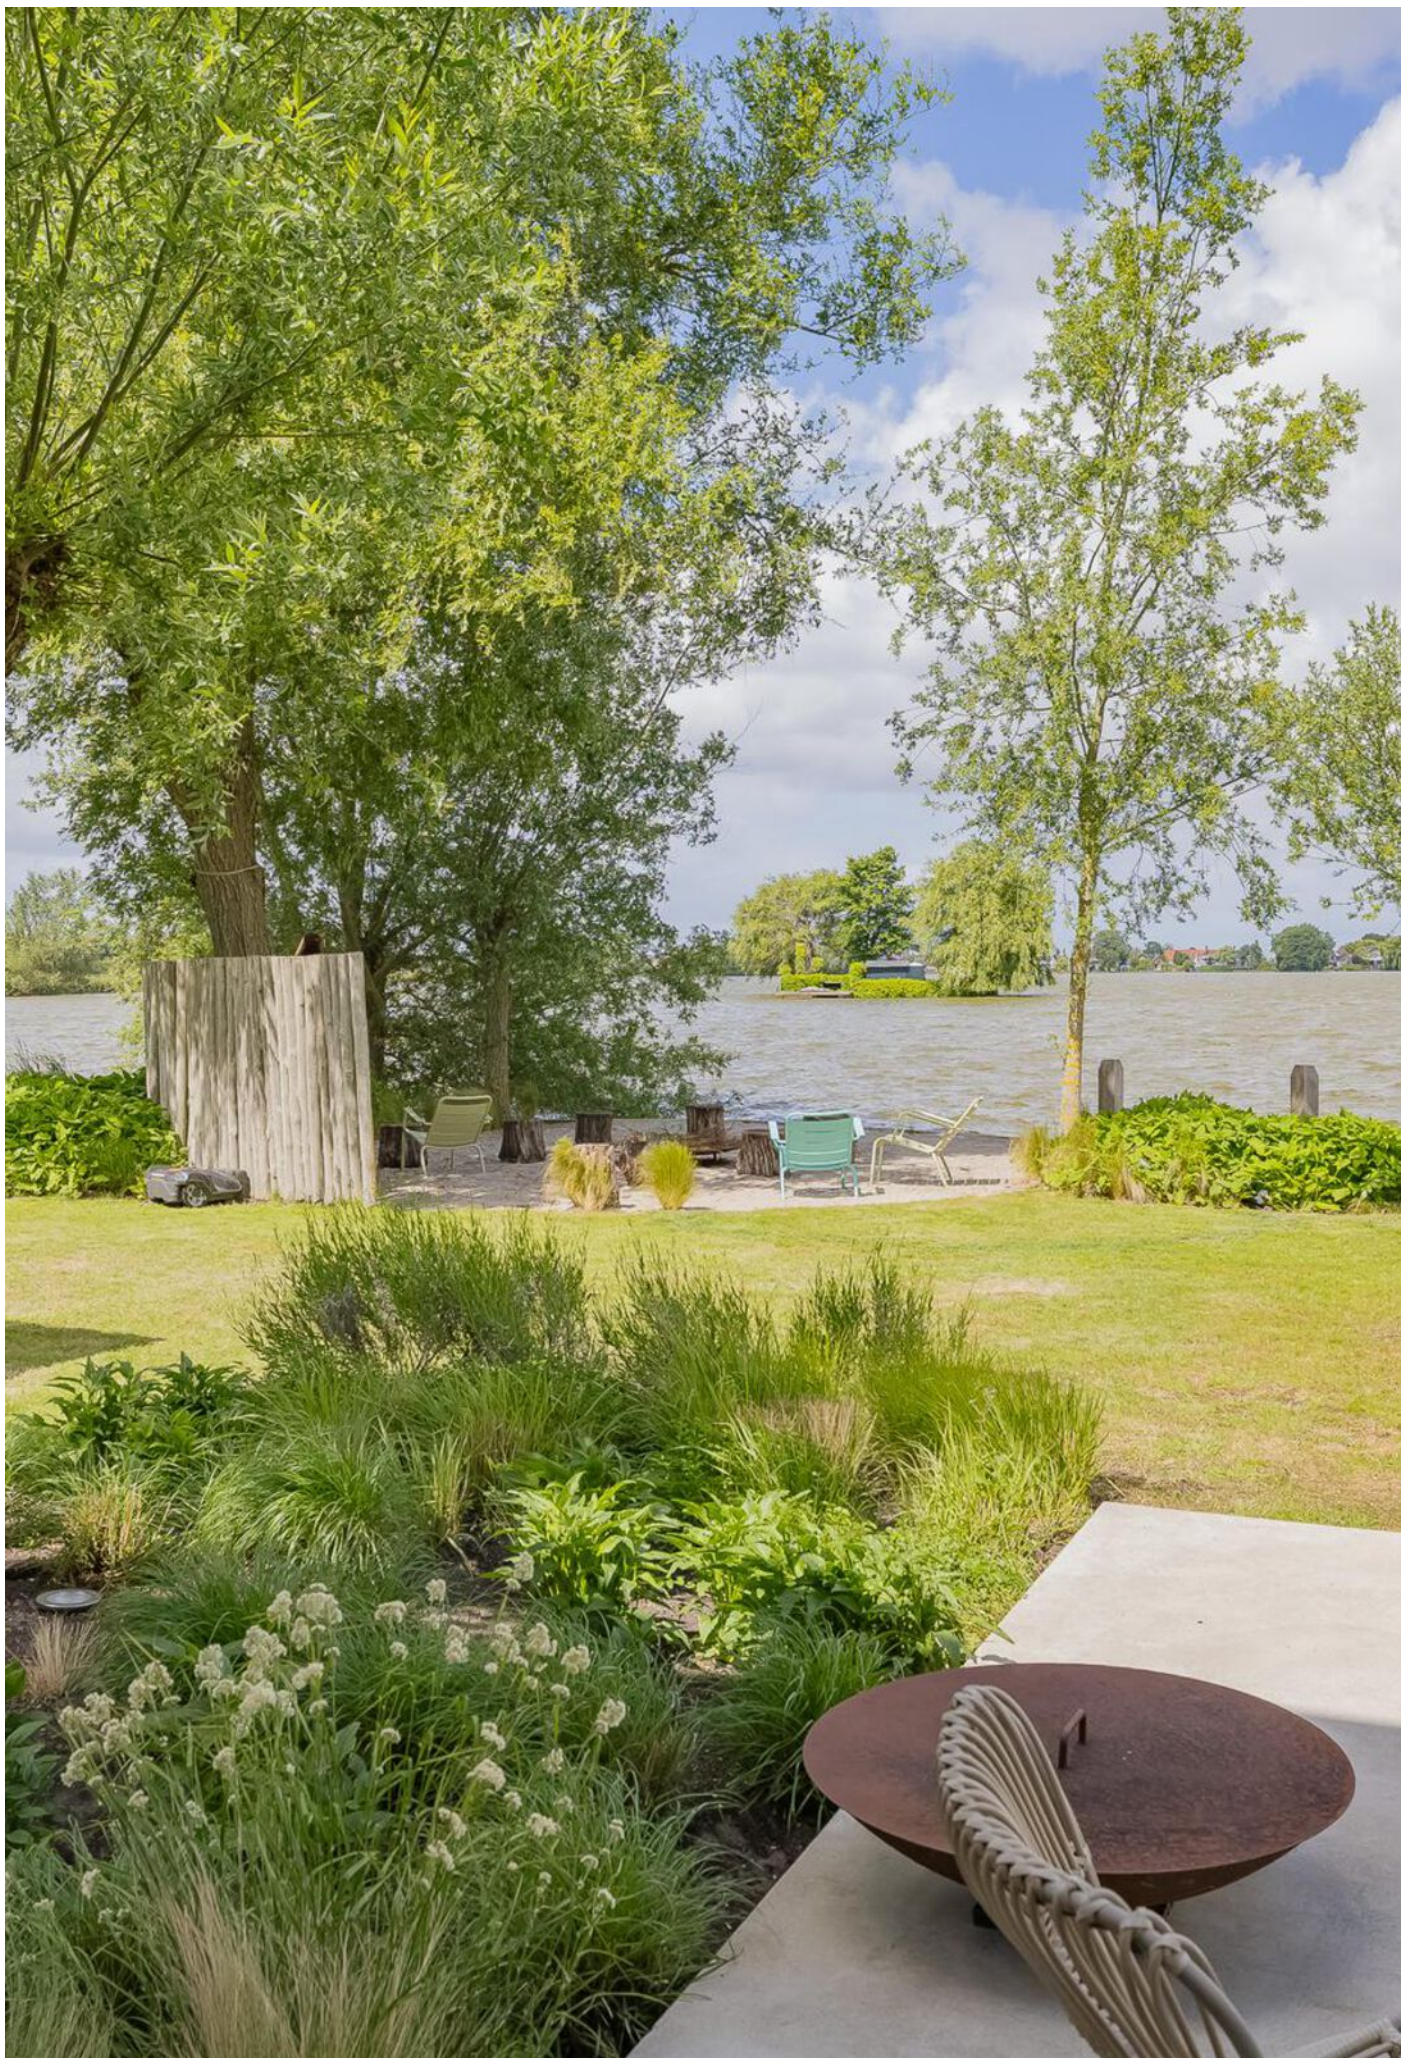




De tuin is zeer luxe aangelegd met een veranda en diverse terrassen, buitenkeuken, botenhuis, jollensteiger, aanlegsteiger en buitendouche. Er is zelfs een plek voor een groot haardvuur. Het eiland is in een U gevormd waardoor u absolute privacy geniet ondanks dat er op het naastgelegen perceel een 2e recreatievilla ligt.

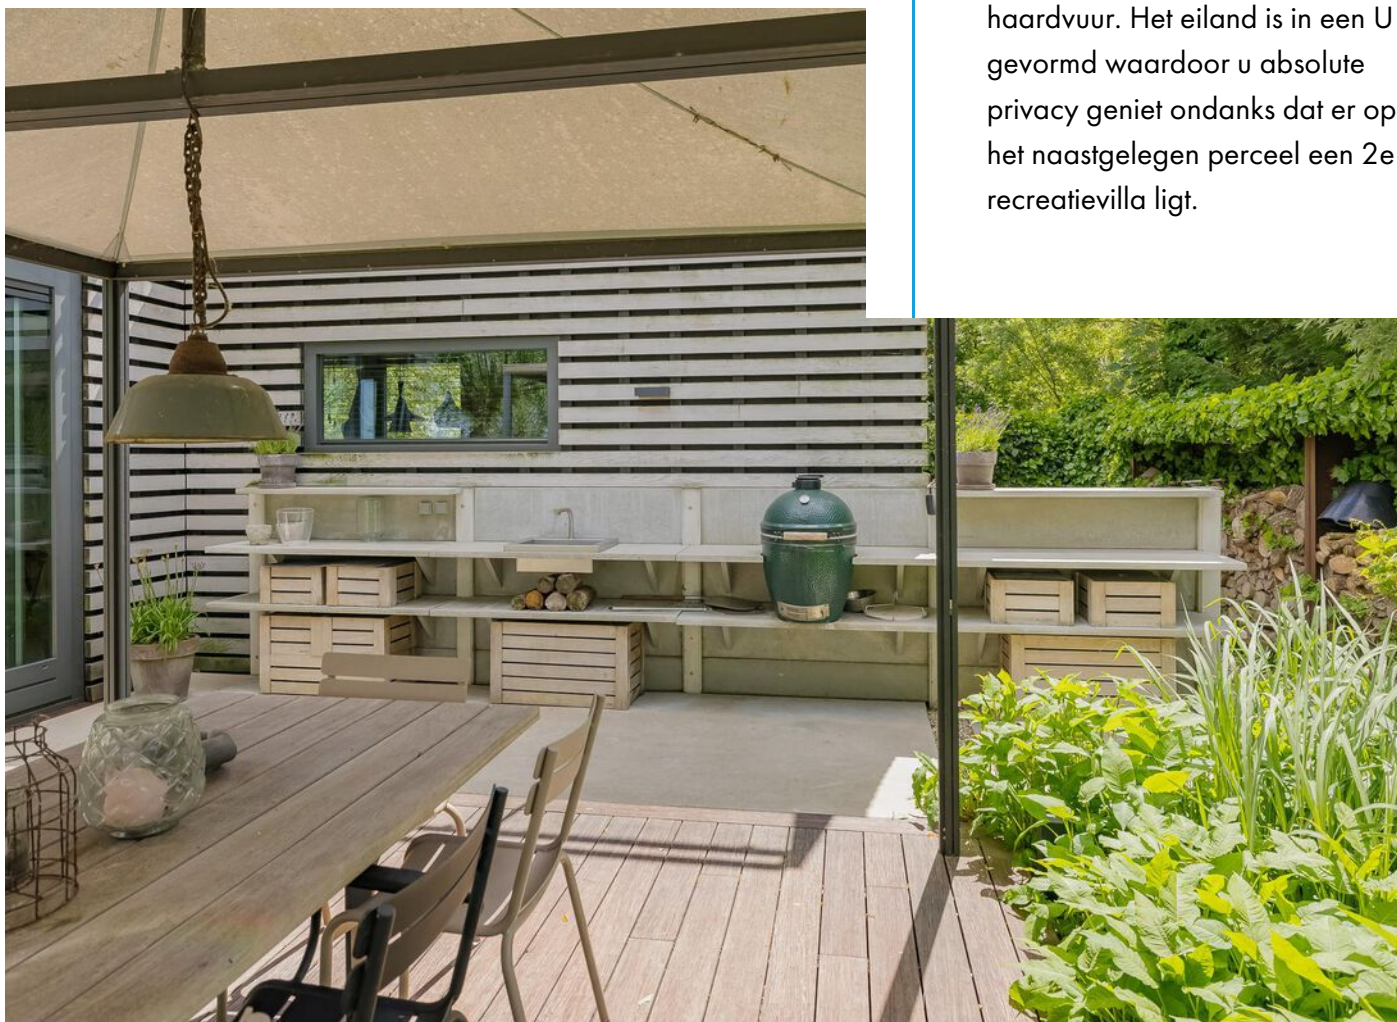




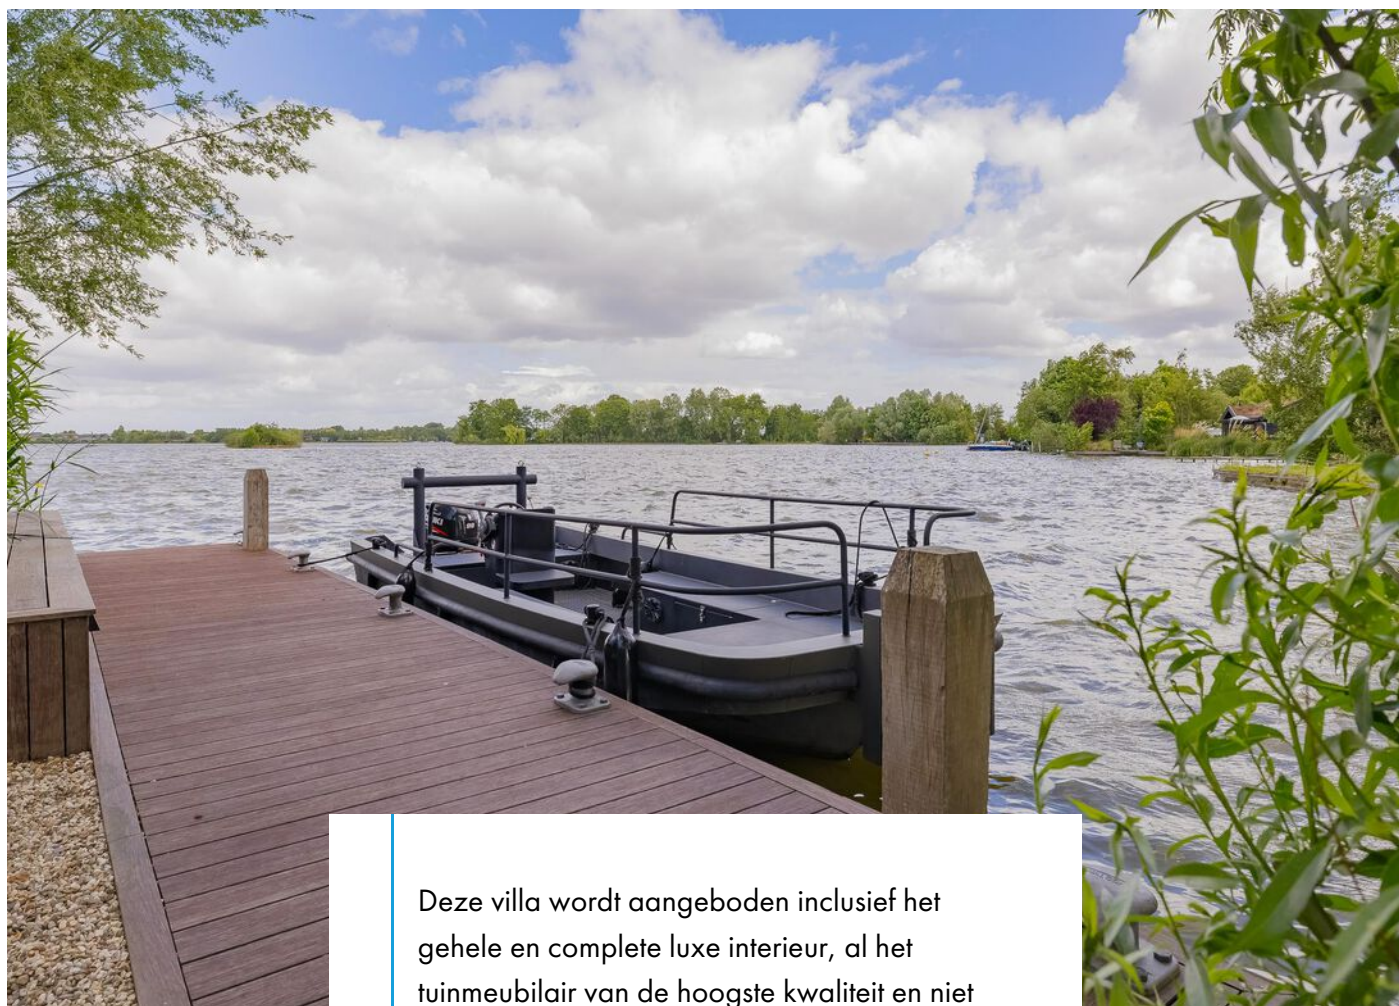

Deze villa wordt aangeboden inclusief het gehele en complete luxe interieur, al het tuinmeubilair van de hoogste kwaliteit en niet één, maar twee snelle boten. Een kans om direct te genieten van het goede leven, zonder compromissen.



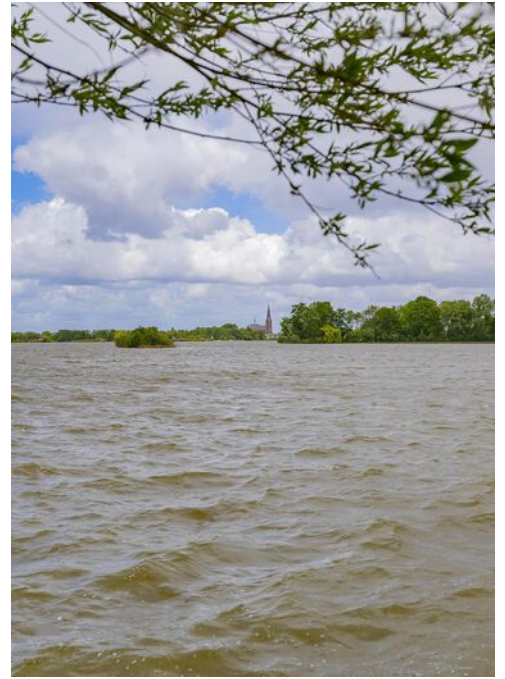


Gelegen in de betoverende Langeraarze Plassen, biedt dit toevluchtsoord directe toegang tot de waterwegen zoals de Amstel, Braassemermeer en Kagerplassen. Het Groene Hart van Nederland omarmt u, met groen en water als uw constante metgezellen.







Plattegrond

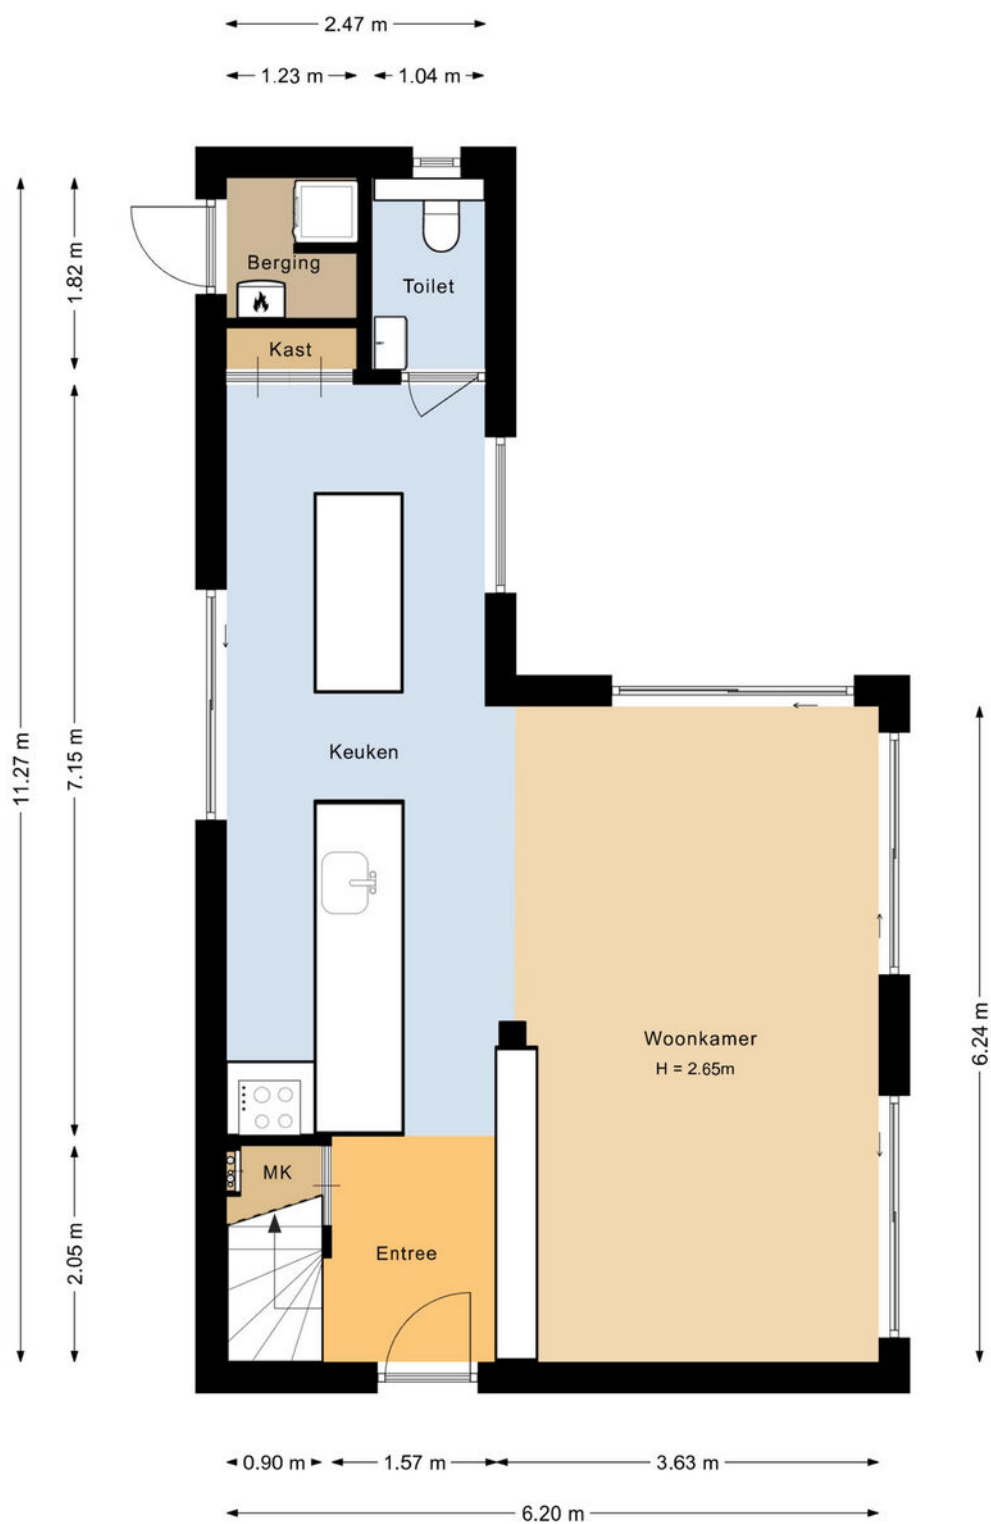


Begane Grond
Paradijsweg 102
Ter Aar

Plattegrond



Eerste Verdieping
Paradijsweg 102
Ter Aar

Plattegrond

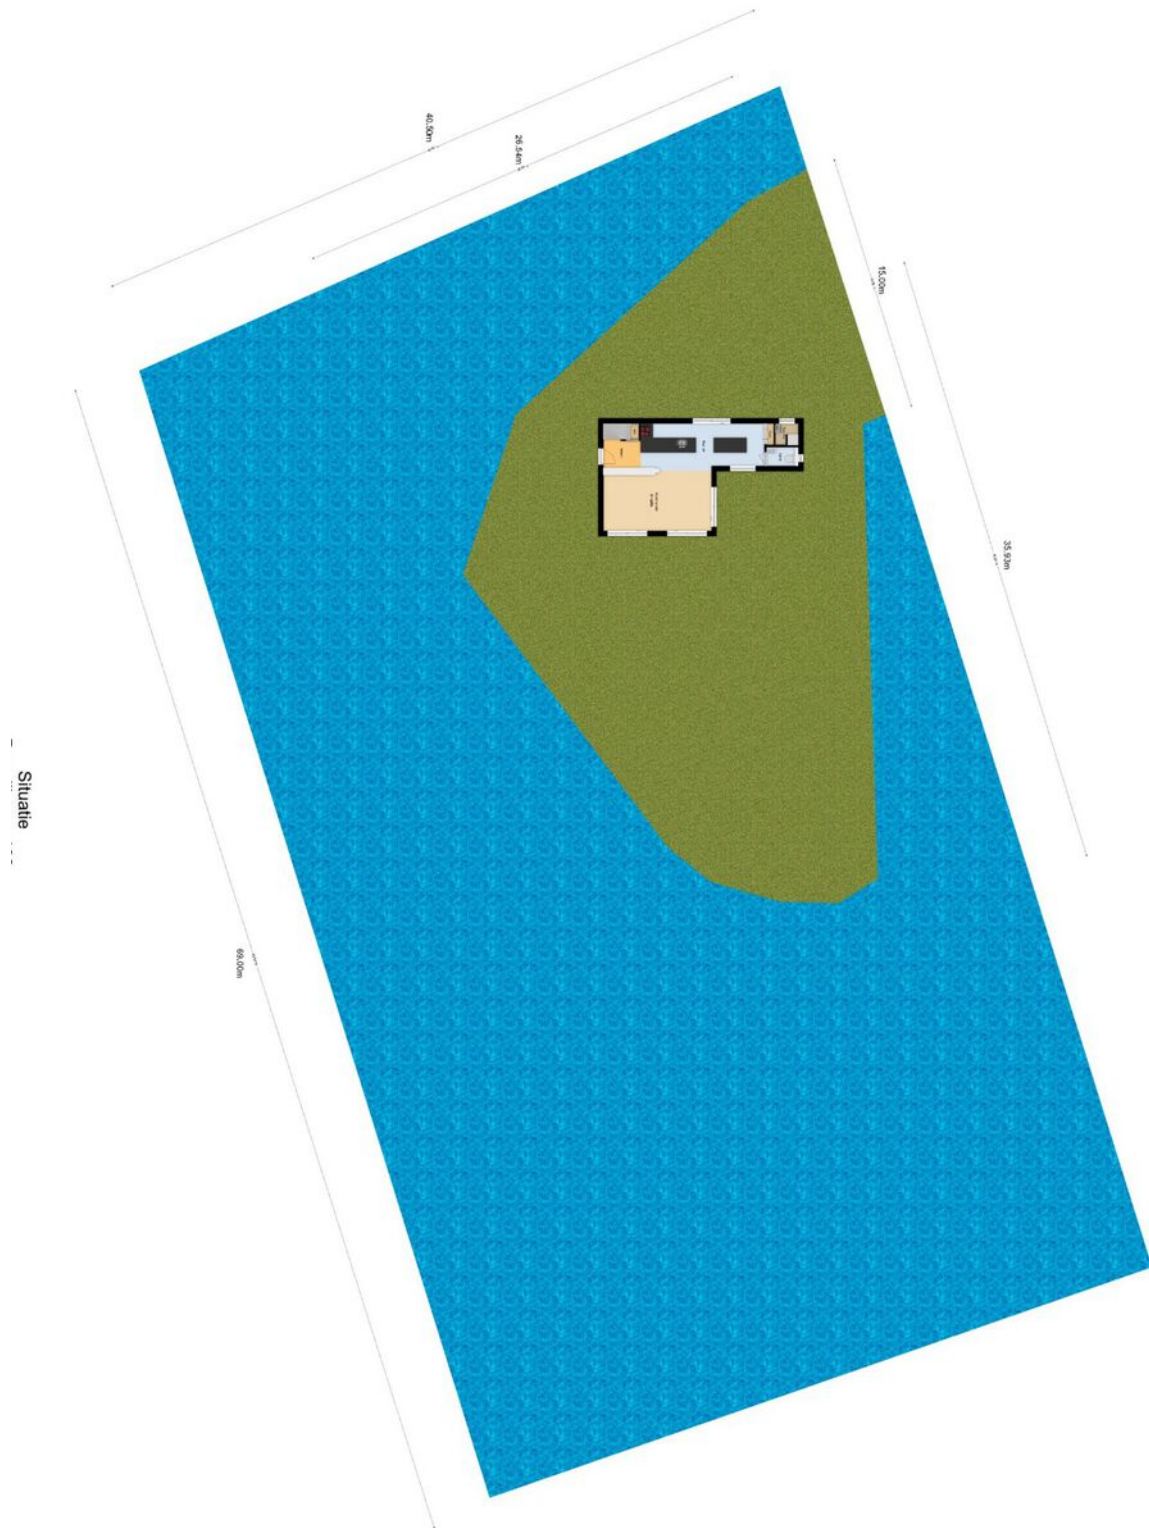

Meetrapport

**Paradijsweg 102, 2461 TP
Ter Aar**



Opdrachtgever:	Wilbrink & vd Vlugt
Datum opname:	11-03-2025
Datum meetrapport:	15-03-2025
Type woning:	Vrijstaande Woning
Opname door:	TibiMedia

Beschrijving	Aantal m2:
Gebruiksopp. Wonen:	circa 88,1
Gebruiksopp. Overig inpandige ruimte(n):	circa 1,6
Gebruiksopp. Gebouwgebonden buitenruimte(n):	circa 12,6
Gebruiksopp. Externe bergruimte(n):	circa 0
Totale Vloer Oppervlakte:	circa 89,7
Bruto Inhoud in m3:	circa 341


Notities bij meting:

Dit rapport is opgesteld en ondertekend door Roy Dijkxhoorn, werkzaam voor TibiMedia. Hierbij verklaar ik het rapport naar beste kennis en wetenschap te hebben ingevuld.

Rijswijk, 15-03-2025

Roy Dijkxhoorn

Kadastrale kaart

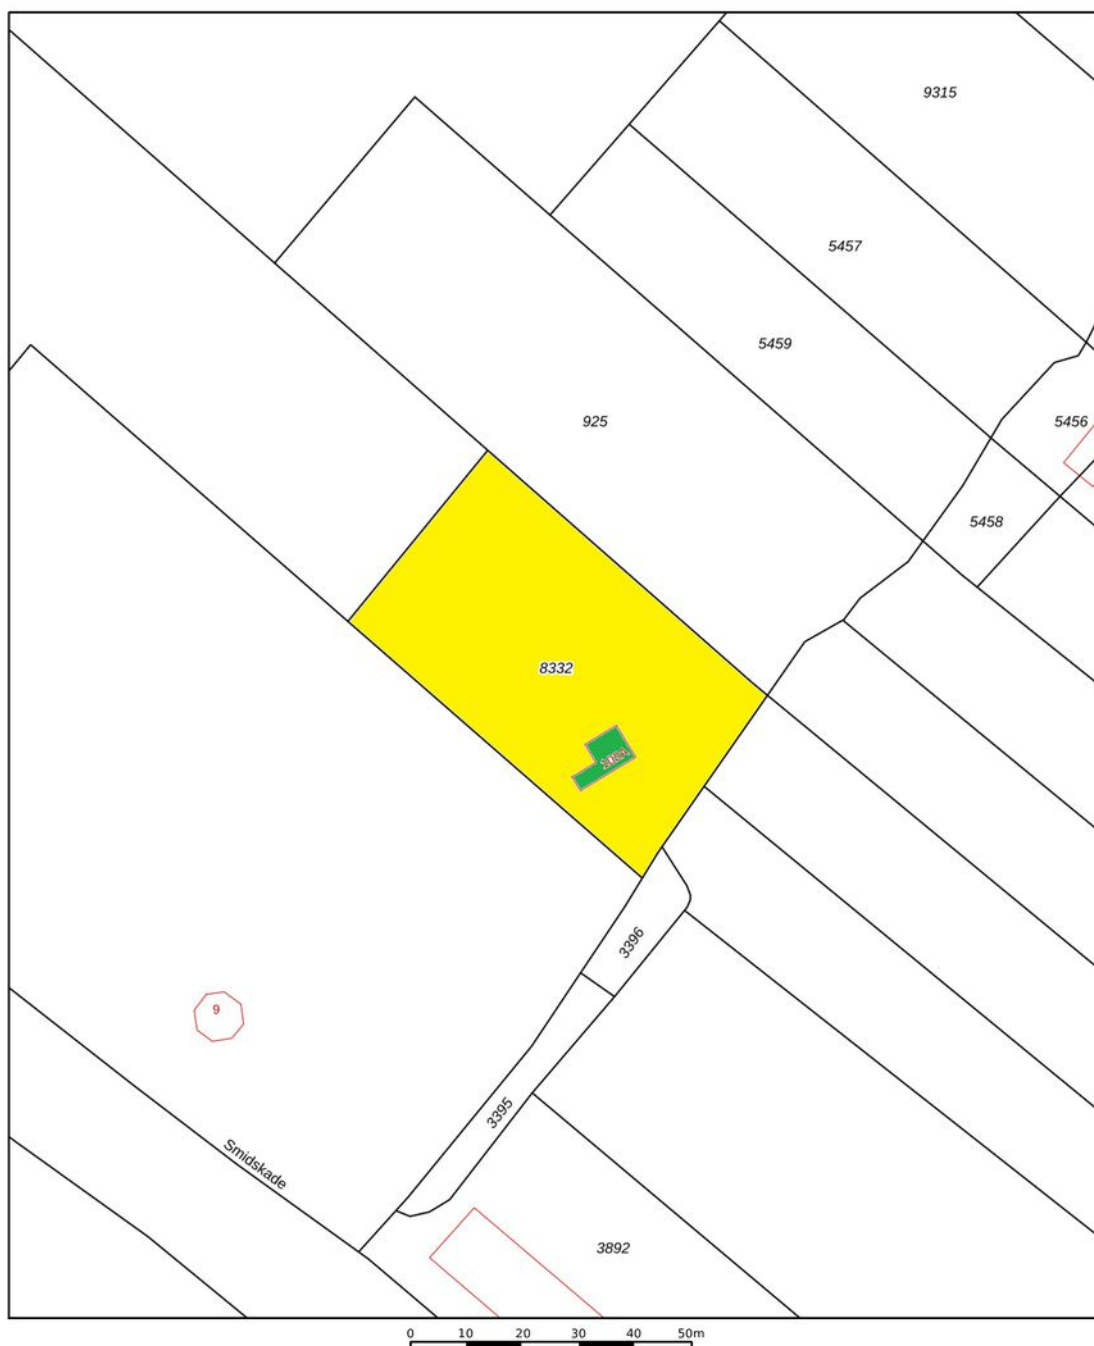

125	Deze kaart is noordgericht	Schaal 1: 1000	
25	Perceelnummer	Kadastrale gemeente	Ter Aar
	Huisnummer	Sectie	A
	Vastgestelde kadastrale grens	Perceel	8332
	Voorlopige kadastrale grens		
	Administratieve kadastrale grens		
	Bebouwing		

Voor een eensluidend uittreksel, zie leverd op 9 juni 2023.

Aan dit uittreksel kunnen geen betrouwbare maten worden ontleend.
De Dienst voor het kadaster en de openbare registers behoudt zich de intellectuele

kadaster

Interesse in deze woning?

Met vragen kunt u altijd terecht bij de makelaar. Daarnaast vindt u ook veel informatie op de eigen website van deze woning, zoals een uitgebreide video, het meetrapport, de vragenlijst ingevuld door de verkoper over de staat van de woning, het rapport van de bouwkundige keuring (indien beschikbaar) en andere relevante stukken. Ook kunt u de zonnestand bekijken en relevante afstanden tot bijvoorbeeld winkels, scholen, horeca en openbaar vervoer.

Verantwoording

Deze informatie is door ons met de nodige zorgvuldigheid samengesteld. Onzerzijds wordt echter geen enkele aansprakelijkheid aanvaard voor enige onvolledigheid, onjuistheid of anderszins, dan wel de gevolgen daarvan. Alle opgegeven maten en oppervlakten zijn indicatief. Wij, noch de eigenaar van dit woonhuis, aanvaarden enige aansprakelijkheid voor de juistheid van de vermelde gegevens.

Meetinstructie

De meetinstructie is gebaseerd op de NEN2580. De Meetinstructie is bedoeld om een meer eenduidige manier van meten toe te passen voor het geven van een indicatie van de gebruiksoppervlakte. De meetinstructie sluit verschillende meetuitkomsten niet volledig uit, door bijvoorbeeld interpretatieverschillen, afrondingen of beperkingen bij het uitvoeren van de meting.

Een bod uitbrengen

Onderzoeksplicht van de koper

Wij gaan er vanuit dat u, voordat u een bod uitbrengt op de woning, onderzoek heeft verricht naar alle aspecten die in het algemeen van belang zijn bij het nemen van uw aankoopbeslissing, zoals vermeld in het Burgerlijk Wetboek. Daartoe behoort minimaal het bestuderen van de informatie die door ons wordt aangeboden, het inwinnen van informatie bij de gemeente en een onderzoek naar uw financiële mogelijkheden.

Het bod

Als u besluit een bod uit te brengen op de woning kan dat mondeling of schriftelijk. Betrek bij uw bod ook andere factoren die voor u van belang zijn, zoals aanvaarding, ontbindende voorwaarden, roerende zaken, etc. Met ontbindende voorwaarden geeft u aan dat de koop onder bepaalde omstandigheden niet doorgaat. Zo weet u mogelijk nog niet zeker of u de hypotheek rond krijgt. In dat geval kunt u een bod onder voorbehoud financiering doen. Vermeld in dit geval ook het benodigde hypotheekbedrag.

Onderhandeling

Als u een bod uitbrengt (mondeling of schriftelijk) is er nog geen sprake van een onderhandeling. Pas wanneer wij namens de verkoper een tegenvoorstel doen, is er daadwerkelijk sprake van een onderhandeling.

Koopakte

Behoudens nadere afspraken gelden de standaardregels zoals deze voorkomen in de modelkoopakte, die is opgesteld door de Nederlandse Vereniging van Makelaars NVM, de consumentenbond en de Vereniging Eigen Huis. Als waarborgsom (of bankgarantie) is gebruikelijk 10% van de koopsom te voldoen bij de notaris. Eventueel door de koper te maken voorbehouden worden alleen vermeld als deze in de onderhandelingen zijn afgesproken.

Aanvullende clausules

Bij woningen die ouder zijn dan 10 jaar kan in de koopakte een ouderdomsclausule worden opgenomen waarin wordt gesteld dat de koper rekening dient te houden met het feit dat de eisen die destijds aan de bouwkwaliteit gesteld werden lager kunnen liggen dan bij nieuwere woningen. Daarnaast kan er bij woningen die dateren van vóór 1993 in de koopakte een asbestclausule worden opgenomen waarin verkoper verklaart dat gedurende de periode dat hij eigenaar was geen asbesthoudende stoffen op of in de onroerende zaak zijn aangebracht, maar niet kan uitsluiten dat er in de onroerende zaak asbesthoudende stoffen aanwezig zijn. Bij woningen die verkocht worden in opdracht van een verkoper die de woning niet zelf heeft bewoond, kan er een niet-zelfbewoningsclausule worden opgenomen. Hierin is vastgelegd dat verkoper de woning nooit zelf heeft gebruikt en dat verkoper niet op de hoogte is van eigenschappen en/of gebreken waarvan hij wel op de hoogte zou zijn geweest als hij de woning zelf feitelijk had gebruikt. Deze clausule wordt bijvoorbeeld ingezet wanneer erfgenamen een woning verkopen.

Notariskeuze

De notariskeuze ligt bij de koper. Echter indien de notaris voor de handelingen die ten behoeve van verkoper worden uitgevoerd hogere kosten in rekening brengt dan te doen gebruikelijk, dan zijn deze meerdere kosten voor rekening van de koper.

Energielabel

Verkoper zal bij de notariële eigendomsoverdracht aan koper een energielabel overhandigen, tenzij anders is afgesproken of indien dit op grond van het besluit energieprestatie een dergelijk label of certificaat niet noodzakelijk is. Voor meer informatie www.rvo.nl.

Uw huidige woning

Bent u op dit moment reeds eigenaar van een woning of appartement, dan bieden wij u onze diensten aan voor een vrijblijvende en gratis waardebepaling van uw huidige woning. Dit in verband met een door u te nemen beslissing omtrent de woning die u zojuist heeft bezocht. Graag vertellen wij u in een persoonlijk gesprek wat wij voor u kunnen betekenen.

De makelaar

Deze woning wordt u namens de verkoper aangeboden door Wilbrink & v.d. Vlucht Makelaars. De belangen van de verkoper worden dan ook behartigd door Wilbrink & v.d. Vlucht Makelaars. Kandidaat-kopers geven wij dan ook altijd in overweging om een eigen NVM-makelaar in te schakelen voor begeleiding bij de **aankoop**.

Ook uw woning verkopen?

Met elkaar maken wij het waar(d).



Wilbrink & v.d. Vlucht Makelaars is al jarenlang de betrouwbare partner in wonen: professioneel, persoonlijk en met hart voor uw belang. Daar kunt u op vertrouwen. Of het gaat om een nieuwbouw woning, een appartement, een eengezinswoning of een riante villa, wij kennen de markt als geen ander. We zijn actief in elk segment, in de hele regio van Haarlem tot Wassenaar tot Alphen a/d Rijn, met een nadruk op de Duin- en Bollenstreek.

NVM-Makelaar

Wilbrink & v.d. Vlucht Makelaars is aangesloten bij de Nederlandse vereniging van Makelaars (NVM). Ons kantoor telt twee Register Makelaars/Taxateurs, één Register Makelaar en twee Makelaars, allen lid NVM, vijf gediplomeerde binnendienstmedewerkers en een medewerker buitenreclame en onderhoud. Dat maakt ons uniek in de regio en biedt u de meeste zekerheid. Onze technische kennis en kennis van de markt is altijd up-to-date.

Specialist in exclusief wonen

De exclusieve woningmarkt vereist een aparte benadering. De aan- of verkoop van uw exclusieve woning is bij ons in de allerbeste handen. Discretie, een grondige aanpak, duidelijke kwaliteitsprocedures en een zorgvuldig opgebouwd netwerk zijn daarbij belangrijk. In dit segment komt in meer dan de helft van de gevallen de koper niet op het huis af, maar wordt het huis onder de aandacht van een potentiële koper gebracht.

Qualis en Baerz & co

Wilbrink & v.d. Vlucht is aangesloten bij Qualis en Baerz & co. Via deze wegen werken wij samen met de beste makelaars van Nederland. We maken gebruik van gezamenlijke marketing, zoals publicatie in Qualis Magazine en Qualis Gallery. Zo wordt uw exclusieve woning landelijk en bij de juiste doelgroep onder de aandacht gebracht. Uw huis is zo ook vindbaar via tientallen websites van onze aangesloten makelaarspartners, Baerz.com en Qualis.nl. Via deze portals zijn wij rechtstreeks online verbonden met diverse internationale luxury home portals. Waaronder het vermaarde Luxuryrealestate.com, Rightmove.co.uk en Luxuryestate.com. Dit stelt ons in staat om exclusieve woningen aan te bieden onder een wereldwijd vermogend koperspubliek.

Actief in ieder segment

Meer dan eens krijgen we de vraag of Wilbrink & v.d. Vlucht Makelaars alleen exclusieve woningen verkoopt. Niets is minder waar. Ons aanbod is heel divers, we verkopen woningen in iedere prijsklasse. Onze dienstverlening is wél heel uitgebreid en daarmee misschien exclusief te noemen. Wij weten als geen ander hoe belangrijk het is dat we de woning goed voor u verkopen en proberen u zoveel mogelijk te ontzorgen. Samen met ons team geven we u de aandacht die u verdient en streven we naar het beste resultaat.

Ons aanbod is goed in beeld

Voor iedere woning bepalen we samen de beste marketing aanpak. Via onze website www.onsaanbod.nl kunt u rechtstreeks onze panden bekijken. Uiteraard vindt u ons aanbod ook op Funda.nl. Ons aanbod in exclusieve woningen vindt u ook op www.Qualis.nl en Baerz.com. Daarnaast adverteren we in diverse landelijke en lokale bladen en in de bioscoop. Wij zijn ook zeer actief op de verschillende sociale media.



Uw droomhuis nog niet gevonden?

Mocht dit niet uw droomwoning zijn, dan gaan wij graag samen met u op zoek naar een woning die wel aan al uw wensen voldoet. Neem contact met ons op.

Wilt u ook als eerste op de hoogte gehouden worden van ons nieuwe woningaanbod? Benieuwd welke woningen verkocht zijn of inspiratie nodig voor uw eigen woning? Volg ons dan op Facebook, Instagram en LinkedIn. We verwelkomen u daar graag!



Wij staan voor u klaar

Vragen?

Neem gerust contact met ons op als u meer informatie wilt. We zijn u graag van dienst. We zijn bereikbaar op werkdagen van 8.30 – 23.00 uur op tel. **0252-419049** of per mail: **info@wilbrinkvandervlugt.nl**



Frits R. Wilbrink RM

NVM Register Makelaar
Directeur



Miranda M.C.J. van der Wagt-Waasdorp RM RT

NVM Register Makelaar, NVM
Register Taxateur, Adjunct
Directeur



Brigitte Rutten-Wilbrink MSc

NVM Makelaar
Directeur



Rick T.P.M. Broekhof RM RT

NVM Register Makelaar, NVM
Register Taxateur



Angelique de Boer

Commercieel medewerker
binnendienst



Pim van der Deijl

NVM Makelaar
Verhuur Specialist



Marie-José Zwaan

Commercieel medewerker
binnendienst



Daniëlle de Hollander

Commercieel medewerker
binnendienst



Madelon van Dam

Commercieel medewerker
binnendienst



Wendy Vink

Commercieel medewerker
binnendienst