

WILBRINK • V.D. VLUGT

M A K E L A A R S



Noordwijk
Dennenweg 8



WILBRINK • V.D. VLUGT

M A K E L A A R S

Beste geïnteresseerde,

Namens de verkoper(s) bedanken wij u voor de getoonde interesse in deze woning. Met deze brochure willen we u zo compleet mogelijk informeren over de woning.

Wellicht is dit de woning die u zoekt en breekt een spannende periode aan. Niet alleen voor u, maar ook voor de verkopers. Hoe dan ook zijn zij zeer benieuwd naar uw reactie. Wij vragen u dan ook uw mening (positief of negatief) te laten weten zodat wij de verkopers daarover kunnen inlichten.

Indien u na het lezen van deze brochure nog vragen heeft of een bod wilt doen, neem dan contact op met ondergetekende.

Met vriendelijke groet,
Wilbrink & v.d. Vlugt Makelaars



Frits Wilbrink RM
NVM Register Makelaar



 info@wilbrinkvandervlugt.nl
 (0252) 41 90 49

 www.dennenweg8.nl

PLAATS
ADRES

NOORDWIJK
DENNENWEG 8

Type	: Vrijstaande villa met inpandige dubbele garage
Bouwjaar	: 2000
Kadastraal	: Gemeente Noordwijk, sectie A, nummer 3284
Perceeloppervlakte	: 1.590m ²
Woonoppervlakte	: 361m ²
Overige inpandige ruimte	: 125m ²
Balkon + veranda	: 35m ²
Inhoud woning	: 1.638m ³
Tuin	: rondom, onder architectuur aangelegd
Verwarming	: cv-ketel (2023), open haard (hout), vloerverwarming op de gehele begane grond en op de 1 ^e verdieping in de badkamers
Warm water	: cv-ketel, Quooker (2022)
Isolatie	: volledig geïsoleerd, isolerende beglazing
Energie label	: A, geldig tot 02-07-2035
Onroerend zaak bel.	: € 2.465,82 per jaar
Voorschot Energiekosten	: € 560,- per maand
Oplevering	: in overleg
Vraagprijs	: € 4.950.000,- kosten koper.







Een villa met allure, gelegen in de
Zuidduinen van Noordwijk


Grootse villa met inpandige dubbele garage,
gelegen in het hart van de Zuidduinen. Een
unieke locatie met rust, natuur en volop
privacy op loopafstand van strand en zee.
Omgeven door duintoppen en een onder
architectuur aangelegde tuin vormt dit huis
een harmonieuze eenheid van ruimte, luxe en
comfort.

- Grote living met open haard
- Leefkeuken met sfeervolle eetkamer
- Ruime study met maatwerk boekenkasten
- 4 slaapkamers
- 2 badkamers





De villa straalt rust, ruimte en elegantie uit.
Een elegante opgang, rijkelijk omgeven door
bloemen, verwelkomt u bij de entree

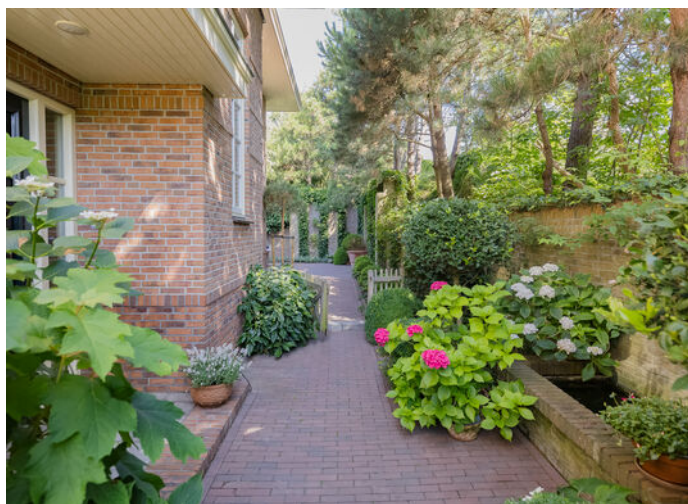



Via de royale hal bereikt u de sfeervolle woonkamer met open haard, aangrenzend de eetkamer en de heerlijke leefkeuken met openslaande deuren naar de tuin. Een plek die uitnodigt tot lange avonden koken, tafelen en genieten. Een praktische bijkeuken en een ruime study op de begane grond maken het geheel compleet. Alle vertrekken hebben direct toegang tot de tuin, veranda of één van de balkons.















De ruime keuken is voorzien van diverse inbouwapparatuur en een centraal werkeiland. De naastgelegen bijkeuken biedt extra bergruimte en heeft een directe toegang tot de tuin.










Een fraaie bordestrap leidt naar de eerste verdieping met vier ruime slaapkamers. De hoofdslaapkamer beschikt over een eigen kleedkamer, een luxe badkamer met apart toilet en een groot, zonnig balkon. Daarnaast is er een tweede badkamer, een aparte toiletruimte, een praktische wasruimte en volop kastruimte aanwezig.







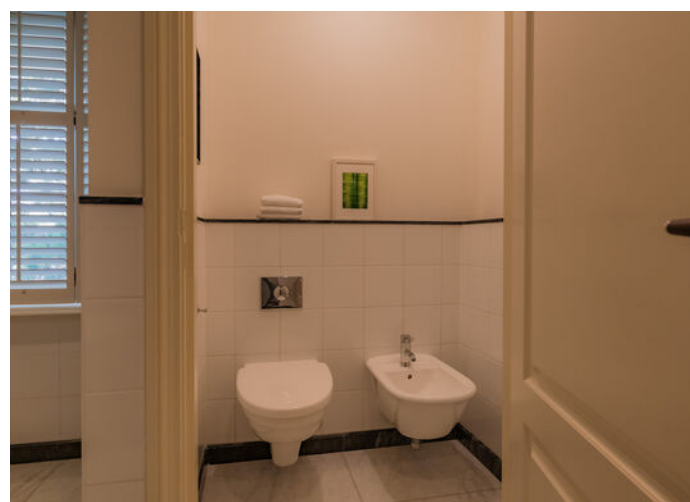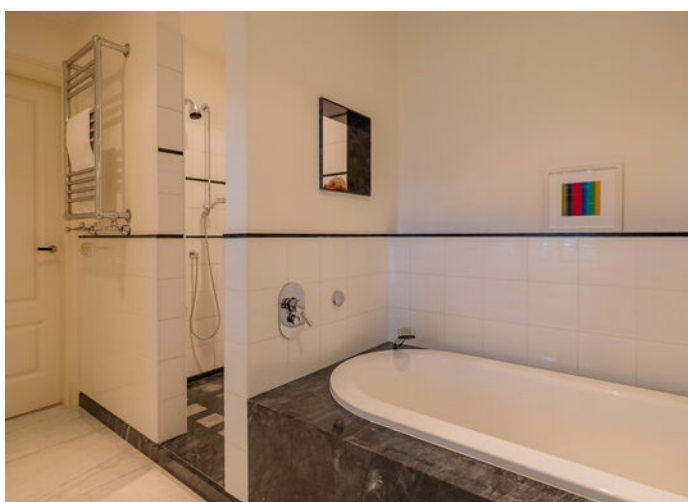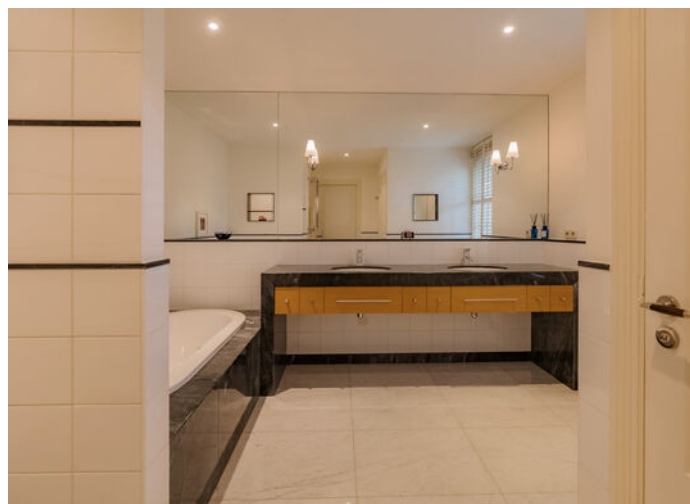









In het souterrain vindt u een dubbele inbandige garage met elektrisch bedienbare deuren, een grote multifunctionele ruimte, een wijnkelder en een technische ruimte.

De villa beschikt over een ruime bergzolder over de gehele woning.






De tuin is werkelijk betoverend. Onder architectuur van Arend Jan van der Horst aangelegd, glooit hij mee met het duinlandschap en biedt een oase van rust en schoonheid. Terrassen, diverse zitplekken, grote bomen, rijkbloeiende borders, een vijver met vlonderterras en sierlijke schelpenpaden zorgen voor een unieke buitenbeleving. Een plek om eindeloos te genieten.

Duurzaamheid

- Gebouwd in 2000 en uitstekend geïsoleerd
- Isolerende beglazing
- Dak- en spouwisolatie
- Vloerverwarming op de gehele begane grond en in de badkamers
- Energielabel A

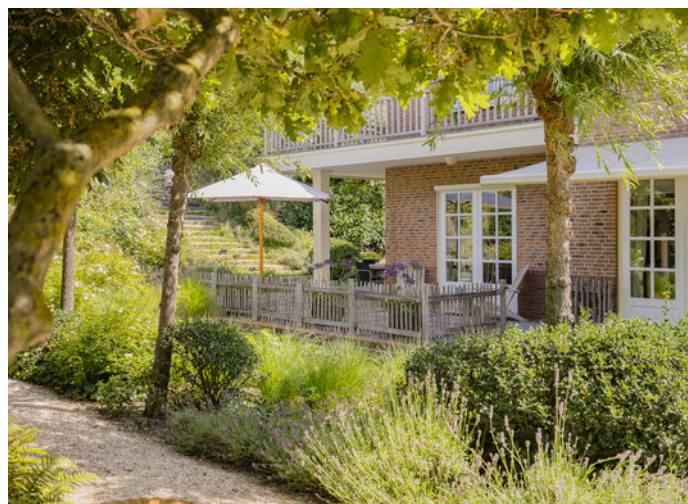



A photograph of a garden. In the foreground, there are purple flowers, possibly lavender, in sharp focus. Behind them is a gravel path. In the middle ground, there is a low brick wall. To the right of the wall is a wooden bench. In the background, there are several trees, including a large one with dense green foliage and a few taller, thinner trees. The scene is brightly lit, suggesting a sunny day.

De locatie van de woning is even uniek als de woning zelf. Gelegen naast beschermd duingebied en op loopafstand van strand en zee. Een plek waar de stilte, zeezicht en de natuur elke dag opnieuw verrassen.







Bijzonderheden

- Ruime study op de begane grond
- Souterrain met wijnkelder en multifunctionele ruimte
- Fantastische, onder architectuur aangelegde, tuin met beregeningsinstallatie
- Inpandige dubbele garage
- Gelegen op loopafstand van strand en zee

Begane grond



Begane grond
Dennenweg 8
Noordwijk


Aan deze plattegrond kunnen geen rechten worden ontleend

1e Verdieping



Eerste verdieping
Dennenweg 8
Noordwijk

Aan deze plattegrond kunnen geen rechten worden ontleend

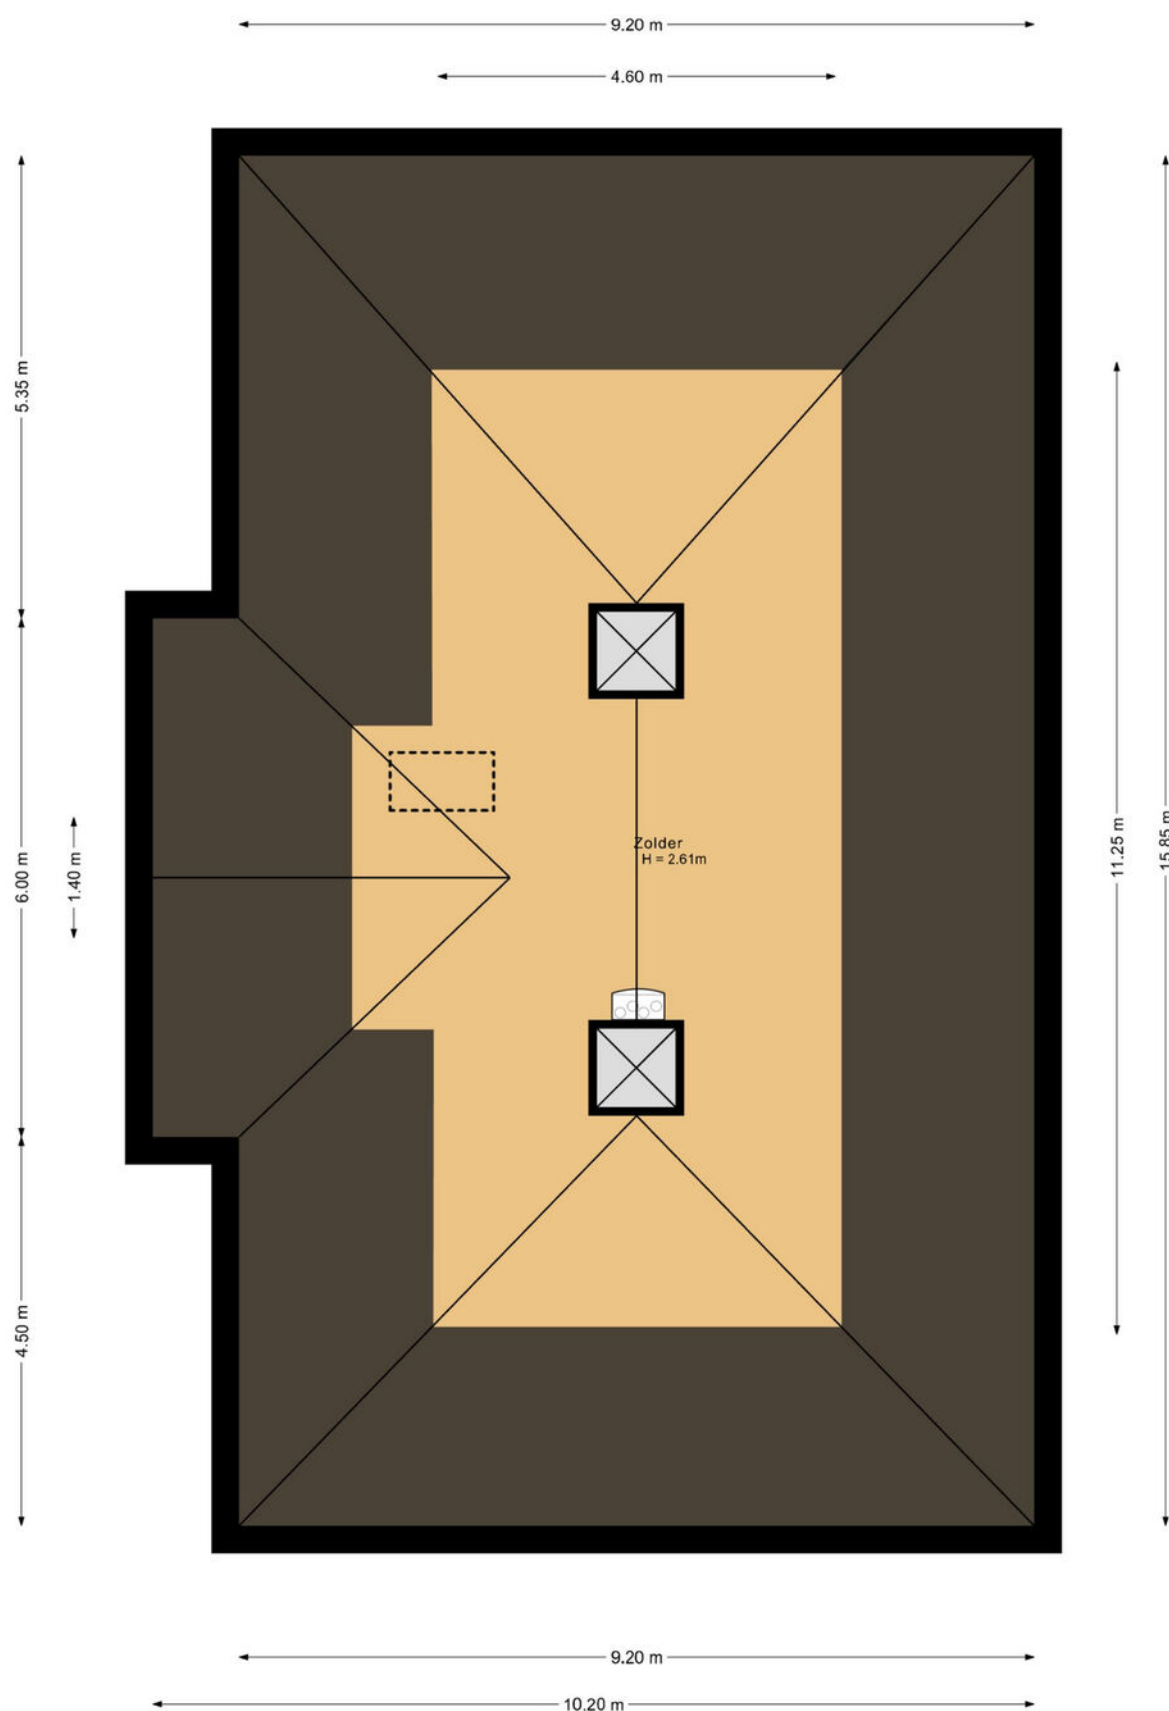

Zolder
Dennenweg 8
Noordwijk

Aan deze plattegrond kunnen geen rechten worden ontleend



Dennenweg 8

2202 AC, Noordwijk

Opdrachtgever:	Wilbrink & v.d. Vlucht Makelaars	
Datum opname:	1 juli 2025	
Datum meetrapport:	3 juli 2025	
Type woning:	Eengezinswoning - vrijstaand	
Opname door:	TibiMedia	
Beschrijving		Aantal m2:
Gebruiksopp. Wonen:		circa 361,3
Gebruiksopp. Overig inpandige ruimte(n):		circa 124,5
Gebruiksopp. Gebouwgebonden buitenruimte(n):		circa 35,4
Gebruiksopp. Externe bergruimte(n):		circa 0,0
Totale Vloer Oppervlakte:		circa 485,8
Bruto Inhoud in m3:		circa 1638

Notities bij meting:

Dit rapport is opgesteld en ondertekend door Guus van 't Pad Bosch, werkzaam voor TibiMedia. Hierbij verklaar ik het rapport naar beste kennis en wetenschap te hebben ingevuld.

Hillegom, 3 juli 2025

Guus van 't Pad Bosch

Lijst van roerende zaken

	Blijft achter	Gaat mee	Ter overname
Woning - Interieur			
(Voorzet) openhaard met toebehoren	X		
Designradiator(en)	X		
Verlichting, te weten			
- inbouwspots/dimmers	X		
- losse (hang)lampen		X	
- Opbouwspots in overleg			X
(Losse)kasten, legplanken, te weten			
- Losse planken		X	
- Losse kledingkast slaapkamer		X	
Raamdecoratie/zonwering binnen, te weten			
- gordijnrails	X		
- gordijnen	X		
- overgordijnen	X		
- (losse) horren/rolhorren	X		
- Vouwgordijnen	X		
Vloerdecoratie, te weten			
- vloerbedekking	X		
- houten vloer(delen)	X		
- plavuizen	X		
Overig, te weten			
- spiegelwanden	X		
Woning - Keuken			
Keukenblok (met bovenkasten)	X		
Keuken (inbouw)apparatuur, te weten			
- (gas)fornuis	X		
- afzuigkap	X		

Lijst van roerende zaken

	Blijft achter	Gaat mee	Ter overname
- oven	X		
- combi-oven/combimagnetron	X		
- koelkast	X		
- vriezer	X		
- vaatwasser	X		
- Quooker	X		

Woning - Sanitair/sauna

Toilet met de volgende toebehoren			
- toilet	X		
- toiletrolhouder	X		
- toiletborstel(houder)	X		
- fontein	X		


Badkamer met de volgende toebehoren			
- ligbad	X		
- douche (cabine/scherm)	X		
- wastafelmeubel	X		
- toiletkast		X	
- toilet	X		
- toiletrolhouder	X		
- toiletborstel(houder)	X		

Woning - Extérieur/installaties/ veiligheid/energiebesparing

Brievenbus	X		
(Voordeur)bel	X		
Alarminstallatie	X		
(Veiligheids)sloten en overige inbraakpreventie	X		
Rookmelders	X		
(Klok)thermostaat	X		
Screens	X		

Lijst van roerende zaken

	Blijft achter	Gaat mee	Ter overname
Zonwering buiten	X		
Telefoonaansluiting/internetaansluiting	X		
Warmwatervoorziening, te weten			
- CV-installatie	X		
Tuin - Inrichting			
Tuinaanleg/bestrating	X		
Beplanting	X		
Tuin - Verlichting/installaties			
Buitenverlichting	X		
Tijd- of schemerschakelaar/ bewegingsmelder	X		

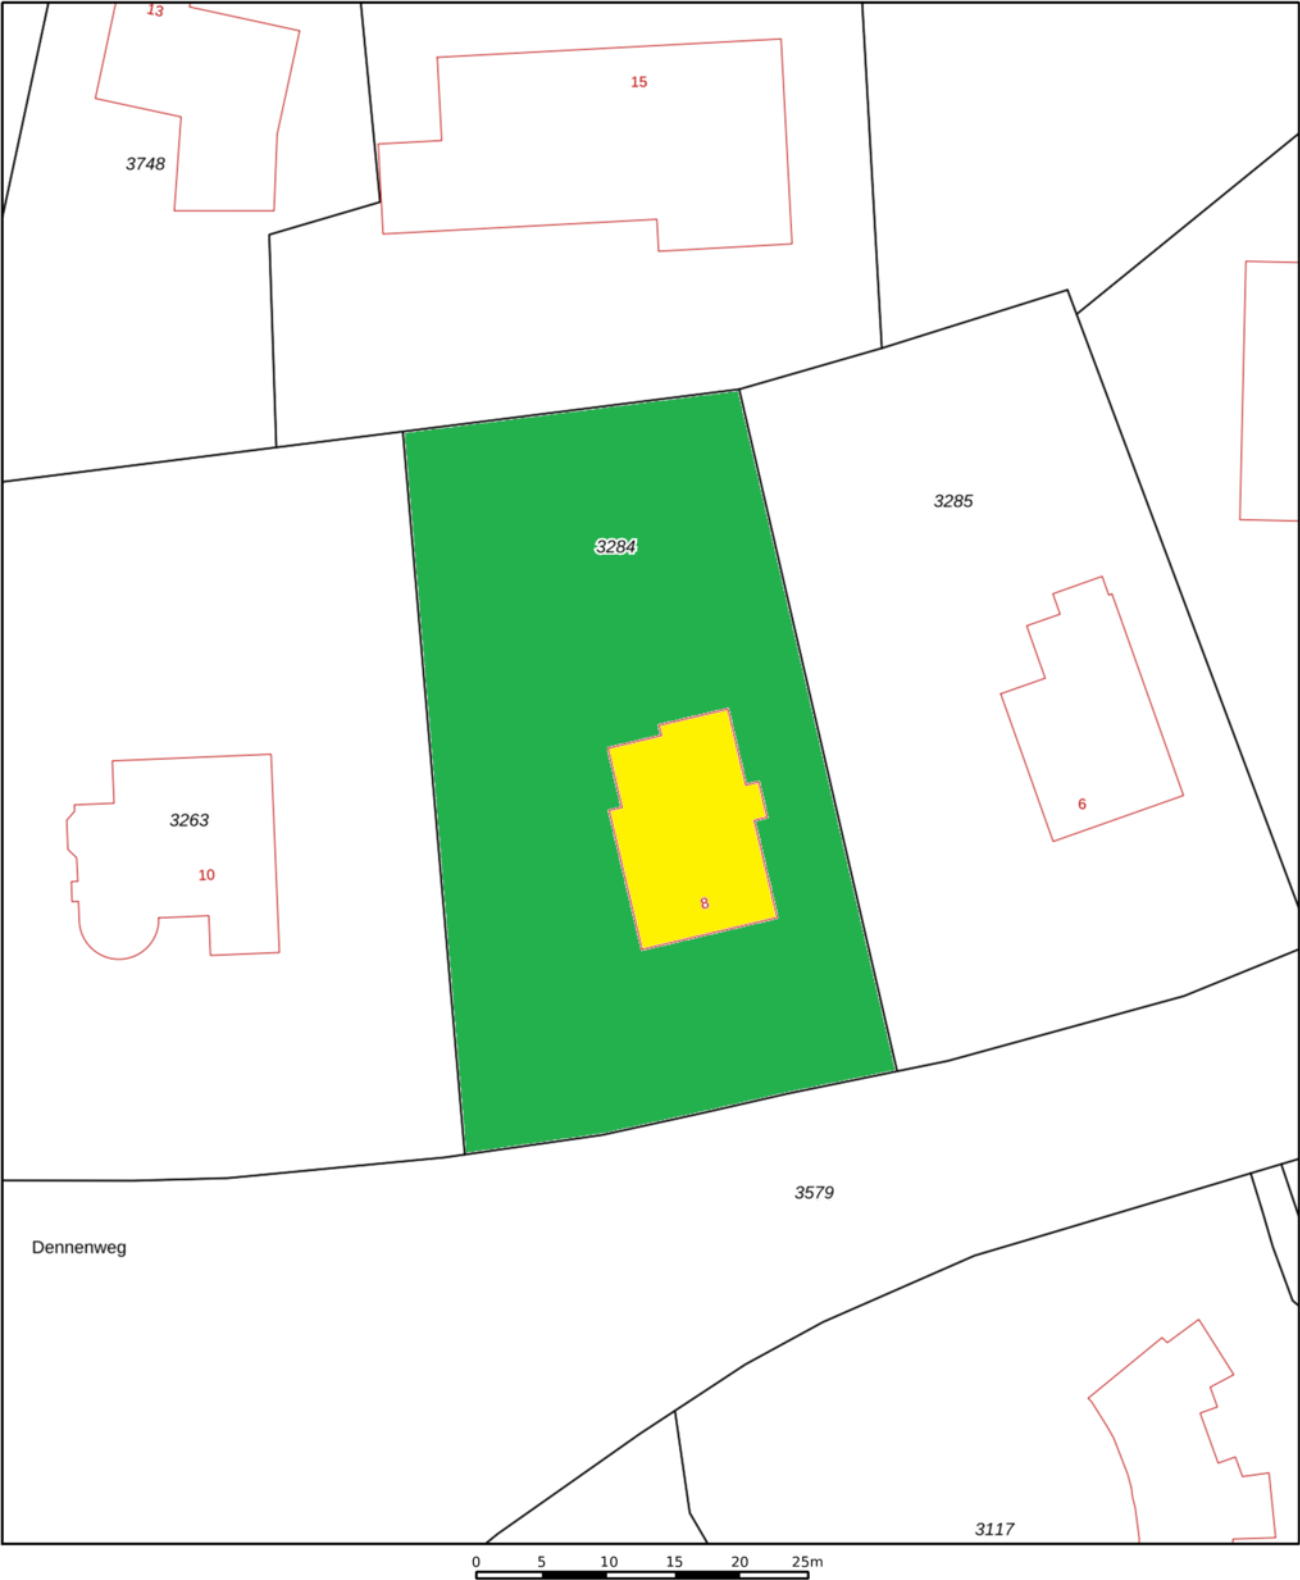

1236

25

Deze kaart is noordgericht

Perceelnummer

Huisnummer

Vastgestelde kadastrale grens

Voorlopige kadastrale grens

Administratieve kadastrale grens

Bebouwing

Schaal 1: 500

Kadastrale gemeente

Sectie

Perceel

Noordwijk

A

3284

Voor een eensluidend uittreksel, geleverd op 2 oktober 2024

De bewaarder van het kadaster en de openbare registers

Aan dit uittreksel kunnen geen betrouwbare maten worden ontleend.

De Dienst voor het kadaster en de openbare registers behoudt zich de intellectuele eigendomsrechten voor, waaronder het auteursrecht en het databankenrecht.

kadaster

Aan deze plattegrond kunnen geen rechten worden ontleend


Wonen in Noordwijk

Noordwijk is een dorp en gemeente in de Nederlandse provincie Zuid-Holland met een heerlijk strand, boulevard met restaurants, hotels en tevens een gezellige winkelstraat. De gemeente telt 25.765 inwoners en heeft een oppervlakte van 51,53 km². De gemeente bestaat uit twee kernen, die van elkaar gescheiden zijn door een groenstrook.

Noordwijk aan Zee, vanouds een vissersdorp, is tegenwoordig een badplaats met een lange kuststrook van circa 13 km.

Noordwijk-Binnen straalt in de oude kern nog de rust uit van vroeger eeuwen. In 1992 is de oude dorpskern aangewezen als beschermd dorpsgezicht.

Let op! De gemeente Noordwijk heeft als uitgangspunt dat woningen primair bedoeld zijn om in te wonen en niet bedoeld voor recreatief (toeristisch) gebruik. Gebruik van de woning als tweede huis is alleen toegestaan in daarvoor aangegeven gebieden, toeristische verhuur is niet toegestaan en vakantieverhuur is beperkt mogelijk met een maximum aantal dagen per kalenderjaar. We spreken van bewoning wanneer de gebruiker (eigenaar of huurder) hier zijn hoofdverblijf heeft (> 6 maanden per jaar).

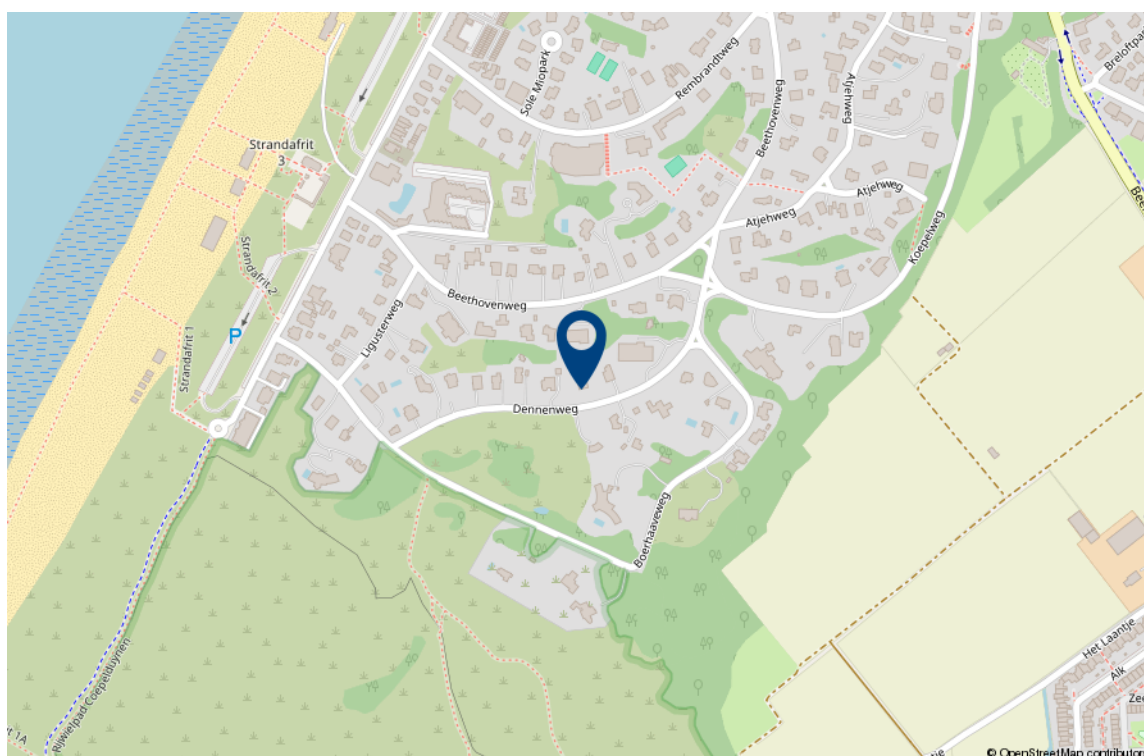

Interesse in deze woning?

Met vragen kunt u altijd terecht bij de makelaar. Daarnaast vindt u ook veel informatie op de eigen website van deze woning, zoals een uitgebreide video, het meetrapport, de vragenlijst ingevuld door de verkoper over de staat van de woning, het rapport van de bouwkundige keuring (indien beschikbaar) en andere relevante stukken. Ook kunt u de zonnestand bekijken en relevante afstanden tot bijvoorbeeld winkels, scholen, horeca en openbaar vervoer.

Verantwoording

Deze informatie is door ons met de nodige zorgvuldigheid samengesteld. Onzerzijds wordt echter geen enkele aansprakelijkheid aanvaard voor enige onvolledigheid, onjuistheid of anderszins, dan wel de gevolgen daarvan. Alle opgegeven maten en oppervlakten zijn indicatief. Wij, noch de eigenaar van dit woonhuis, aanvaarden enige aansprakelijkheid voor de juistheid van de vermelde gegevens.

Meetinstructie

De meetinstructie is gebaseerd op de NEN2580. De Meetinstructie is bedoeld om een meer eenduidige manier van meten toe te passen voor het geven van een indicatie van de gebruiksoppervlakte. De meetinstructie sluit verschillende meetuitkomsten niet volledig uit, door bijvoorbeeld interpretatieverschillen, afrondingen of beperkingen bij het uitvoeren van de meting.

Een bod uitbrengen

Onderzoeksplicht van de koper

Wij gaan er vanuit dat u, voordat u een bod uitbrengt op de woning, onderzoek heeft verricht naar alle aspecten die in het algemeen van belang zijn bij het nemen van uw aankoopbeslissing, zoals vermeld in het Burgerlijk Wetboek. Daartoe behoort minimaal het bestuderen van de informatie die door ons wordt aangeboden, het inwinnen van informatie bij de gemeente en een onderzoek naar uw financiële mogelijkheden.

Het bod

Als u besluit een bod uit te brengen op de woning kan dat mondeling of schriftelijk. Betrek bij uw bod ook andere factoren die voor u van belang zijn, zoals aanvaarding, ontbindende voorwaarden, roerende zaken, etc. Met ontbindende voorwaarden geeft u aan dat de koop onder bepaalde omstandigheden niet doorgaat. Zo weet u mogelijk nog niet zeker of u de hypotheek rond krijgt. In dat geval kunt u een bod onder voorbehoud financiering doen. Vermeld in dit geval ook het benodigde hypotheekbedrag.

Onderhandeling

Als u een bod uitbrengt (mondeling of schriftelijk) is er nog geen sprake van een onderhandeling. Pas wanneer wij namens de verkoper een tegenvoorstel doen, is er daadwerkelijk sprake van een onderhandeling.

Koopakte

Behoudens nadere afspraken gelden de standaardregels zoals deze voorkomen in de modelkoopakte, die is opgesteld door de Nederlandse Vereniging van Makelaars NVM, de consumentenbond en de Vereniging Eigen Huis. Als waarborgsom (of bankgarantie) is gebruikelijk 10% van de koopsom te voldoen bij de notaris. Eventueel door de koper te maken voorbehouden worden alleen vermeld als deze in de onderhandelingen zijn afgesproken.

Aanvullende clausules

Bij woningen die ouder zijn dan 10 jaar kan in de koopakte een ouderdomsclausule worden opgenomen waarin wordt gesteld dat de koper rekening dient te houden met het feit dat de eisen die destijds aan de bouwkwaliteit gesteld werden lager kunnen liggen dan bij nieuwere woningen. Daarnaast kan er bij woningen die dateren van vóór 1993 in de koopakte een asbestclausule worden opgenomen waarin verkoper verklaart dat gedurende de periode dat hij eigenaar was geen asbesthoudende stoffen op of in de onroerende zaak zijn aangebracht, maar niet kan uitsluiten dat er in de onroerende zaak asbesthoudende stoffen aanwezig zijn. Bij woningen die verkocht worden in opdracht van een verkoper die de woning niet zelf heeft bewoond, kan er een niet-zelfbewoningsclausule worden opgenomen. Hierin is vastgelegd dat verkoper de woning nooit zelf heeft gebruikt en dat verkoper niet op de hoogte is van eigenschappen en/of gebreken waarvan hij wel op de hoogte zou zijn geweest als hij de woning zelf feitelijk had gebruikt. Deze clausule wordt bijvoorbeeld ingezet wanneer erfgenamen een woning verkopen.

Notariskeuze

De notariskeuze ligt bij de koper. Echter indien de notaris voor de handelingen die ten behoeve van verkoper worden uitgevoerd hogere kosten in rekening brengt dan te doen gebruikelijk, dan zijn deze meerdere kosten voor rekening van de koper.

Energielabel

Verkoper zal bij de notariële eigendomsoverdracht aan koper een energielabel overhandigen, tenzij anders is afgesproken of indien dit op grond van het besluit energieprestatie een dergelijk label of certificaat niet noodzakelijk is. Voor meer informatie www.rvo.nl.

Uw huidige woning

Bent u op dit moment reeds eigenaar van een woning of appartement, dan bieden wij u onze diensten aan voor een vrijblijvende en gratis waardebepaling van uw huidige woning. Dit in verband met een door u te nemen beslissing omtrent de woning die u zojuist heeft bezocht. Graag vertellen wij u in een persoonlijk gesprek wat wij voor u kunnen betekenen.

De makelaar

Deze woning wordt u namens de verkoper aangeboden door Wilbrink & v.d. Vlucht Makelaars. De belangen van de verkoper worden dan ook behartigd door Wilbrink & v.d. Vlucht Makelaars. Kandidaat-kopers geven wij dan ook altijd in overweging om een eigen NVM-makelaar in te schakelen voor begeleiding bij de **aankoop**.

Ook uw woning verkopen?

Met elkaar maken wij het waar(d).



Wilbrink & v.d. Vlucht Makelaars is al jarenlang de betrouwbare partner in wonen: professioneel, persoonlijk en met hart voor uw belang. Daar kunt u op vertrouwen. Of het gaat om een nieuwbouw woning, een appartement, een eengezinswoning of een riante villa, wij kennen de markt als geen ander. We zijn actief in elk segment, in de hele regio van Haarlem tot Wassenaar tot Alphen a/d Rijn, met een nadruk op de Duin- en Bollenstreek.

NVM-Makelaar

Wilbrink & v.d. Vlucht Makelaars is aangesloten bij de Nederlandse vereniging van Makelaars (NVM). Ons kantoor telt twee Register Makelaars/Taxateurs, één Register Makelaar en twee Makelaars, allen lid NVM, vijf gediplomeerde binnendienstmedewerkers en een medewerker buitenreclame en onderhoud. Dat maakt ons uniek in de regio en biedt u de meeste zekerheid. Onze technische kennis en kennis van de markt is altijd up-to-date.

Specialist in exclusief wonen

De exclusieve woningmarkt vereist een aparte benadering. De aan- of verkoop van uw exclusieve woning is bij ons in de allerbeste handen. Discretie, een grondige aanpak, duidelijke kwaliteitsprocedures en een zorgvuldig opgebouwd netwerk zijn daarbij belangrijk. In dit segment komt in meer dan de helft van de gevallen de koper niet op het huis af, maar wordt het huis onder de aandacht van een potentiële koper gebracht.

Qualis en Baerz & co

Wilbrink & v.d. Vlucht is aangesloten bij Qualis en Baerz & co. Via deze wegen werken wij samen met de beste makelaars van Nederland. We maken gebruik van gezamenlijke marketing, zoals publicatie in Qualis Magazine en Qualis Gallery. Zo wordt uw exclusieve woning landelijk en bij de juiste doelgroep onder de aandacht gebracht. Uw huis is zo ook vindbaar via tientallen websites van onze aangesloten makelaarspartners, Baerz.com en Qualis.nl. Via deze portals zijn wij rechtstreeks online verbonden met diverse internationale luxury home portals. Waaronder het vermaarde Luxuryrealestate.com, Rightmove.co.uk en Luxuryestate.com. Dit stelt ons in staat om exclusieve woningen aan te bieden onder een wereldwijd vermogend koperspubliek.

Actief in ieder segment

Meer dan eens krijgen we de vraag of Wilbrink & v.d. Vlucht Makelaars alleen exclusieve woningen verkoopt. Niets is minder waar. Ons aanbod is heel divers, we verkopen woningen in iedere prijsklasse. Onze dienstverlening is wél heel uitgebreid en daarmee misschien exclusief te noemen. Wij weten als geen ander hoe belangrijk het is dat we de woning goed voor u verkopen en proberen u zoveel mogelijk te ontzorgen. Samen met ons team geven we u de aandacht die u verdient en streven we naar het beste resultaat.

Ons aanbod is goed in beeld

Voor iedere woning bepalen we samen de beste marketing aanpak. Via onze website www.onsaanbod.nl kunt u rechtstreeks onze panden bekijken. Uiteraard vindt u ons aanbod ook op Funda.nl. Ons aanbod in exclusieve woningen vindt u ook op www.Qualis.nl en Baerz.com. Daarnaast adverteren we in diverse landelijke en lokale bladen en in de bioscoop. Wij zijn ook zeer actief op de verschillende sociale media.



Uw droomhuis nog niet gevonden?

Mocht dit niet uw droomwoning zijn, dan gaan wij graag samen met u op zoek naar een woning die wel aan al uw wensen voldoet. Neem contact met ons op.

Wilt u ook als eerste op de hoogte gehouden worden van ons nieuwe woningaanbod? Benieuwd welke woningen verkocht zijn of inspiratie nodig voor uw eigen woning? Volg ons dan op Facebook, Instagram en LinkedIn. We verwelkomen u daar graag!



Wij staan voor u klaar

Vragen?

Neem gerust contact met ons op als u meer informatie wilt. We zijn u graag van dienst. We zijn bereikbaar op werkdagen van 8.30 – 23.00 uur op tel. **0252-419049** of per mail: **info@wilbrinkvandervlugt.nl**



Frits R. Wilbrink RM

NVM Register Makelaar
Directeur



Miranda M.C.J. van der Wagt-Waasdorp RM RT

NVM Register Makelaar, NVM
Register Taxateur, Adjunct
Directeur



Brigitte Rutten-Wilbrink MSc, K RMT

NVM Makelaar
Directeur



Rick T.P.M. Broekhof RM RT

NVM Register Makelaar, NVM
Register Taxateur



Angelique de Boer

Commercieel medewerker
binnendienst



Daniëlle de Hollander

Commercieel medewerker
binnendienst



Marie-José Zwaan

Commercieel medewerker
binnendienst



Wendy Vink

Commercieel medewerker
binnendienst