

Wordt dit jouw droomhuis?



Bijenkamp 10

Zuidwolde

**Ben jij op zoek naar een royale
vrijstaande woning met alle
voorzieningen op de begane grond?**

Dit is jouw kans!



Hup & Fidom Hoogeveen
Het Haagje 147
7902 LE Hoogeveen

0528-262191
hoogeveen@hup-fidom.nl
hupenfidommakelaarshoogeveen.nl

Wat leuk dat je interesse hebt in deze woning!

Je vindt deze nette vrijstaande woning met aangebouwde garage in een leuke, rustige straat aan de Bijenkamp 10 op een perceel van 593 m² eigen grond.

Maak snel een afspraak om deze royale woning te bezichtigen.

Vraagprijs € 695.000,- k.k.





Kenmerken van deze woning

Soort woning	Eengezinswoning
Type woning	Vrijstaande woning
Bouwjaar	1993

Inhoud	846 m ³
Woonoppervlakte	180 m ²
Perceeloppervlakte	593 m ²
Tuin	Achtertuint
Tuin oppervlakte	224 m ²

Energie label	B
Aantal kamers	5
Aantal slaapkamers	3



Ben jij op zoek naar een royale vrijstaande woning met alle voorzieningen op de begane grond? Dit is jouw kans!

Je vindt deze nette vrijstaande woning met aangebouwde garage in een leuke, rustige straat aan de Bijenkamp 10 op een perceel van 593 m² eigen grond.

De woning is keurig onderhouden, voorzien van bad- en slaapkamer op de begane grond en meerdere slaapkamers op de verdieping. Omstreeks 2022 zijn er acht zonnepanelen geplaatst en de woonkamer is voorzien van airconditioning. Het dorp Zuidwolde heeft een breed scala aan winkels, eetgelegenheden, een bibliotheek, basisonderwijs en verenigingen. De Hoofdstraat van het dorp ligt op nog geen 5 minuten lopen vanaf de woning en de ligging in een gezellige straat met veel openbaar groen maakt het een heerlijke woonstek.

Wij nemen je graag mee door de woning:
Op de begane grond de ruime entree met trapopgang, meterkast, toegang tot de kelder en toiletruimte; straatgerichte, zonnige woonkamer met airco en schuifpui naar de tuin; dichte (woon)keuken met neutrale keukeninrichting v.v. inbouwapparatuur; vervolgens een bijkeuken met wasmachineaansluiting en achterom naar de tuinkamer/serre met prachtig uitzicht op de tuin. Vanuit de centrale hal tevens de doorgang naar de garage en toegang tot de royale slaapkamer met en-suite badkamer voorzien van ligbad, douche, wastafelmeubel en toilet.

Op de verdieping de overloop met toiletruimte en diverse inbouwkasten; verder twee ruime slaapkamers waarvan de voorste toegang heeft tot het inpandige balkon op het westen. Vanaf de overloop tevens

toegang tot de bergruimte boven de garage welke geschikt is voor het realiseren van een extra slaapkamer.

Tuin:

Aan de voorzijde beschikt de woning over een nette voortuin, een eigen oprit met ruimte voor ca. 4 auto's en een carport. De besloten achtertuin is gesitueerd op het oosten, fraai aangelegd met een gazon, geïsoleerd tuinhuis, meerdere terrassen en via een achterom bereikbaar. De zon schijnt gedurende de hele dag in de achtertuin, hier kun je dan ook heerlijk bijkomen na een drukke dag.

Bijzonderheden en kenmerken:


- bouwjaar 1993;
- voorzien van dubbele beglazing, dak- en muurisolatie;
- verwarming en warm water middels Cv-installatie (Nefit);
- 8 zonnepanelen aanwezig op de carport;
- Bad- en slaapkamer op de begane grond;
- Woonkamer voorzien van airconditioning;
- Ruime kelder aanwezig;
- extra slaapkamer mogelijk boven de garage;
- tuinkamer met glazen pui aan de achterzijde;
- Buitenom omstreeks 2022 professioneel geschilderd;
- besloten achtertuin op het oosten;
- perceeloppervlakte 593 m²;
- eigen parkeergelegenheid bij de woning;
- aanvaarding in overleg.

Kortom: een levensloopbestendige woning met volop mogelijkheden. Wil je weten of dit inderdaad de woning is waar al jouw woonwensen uitkomen? Bel ons vandaag nog voor een bezichtigingsafspraken en kom het zelf ervaren!







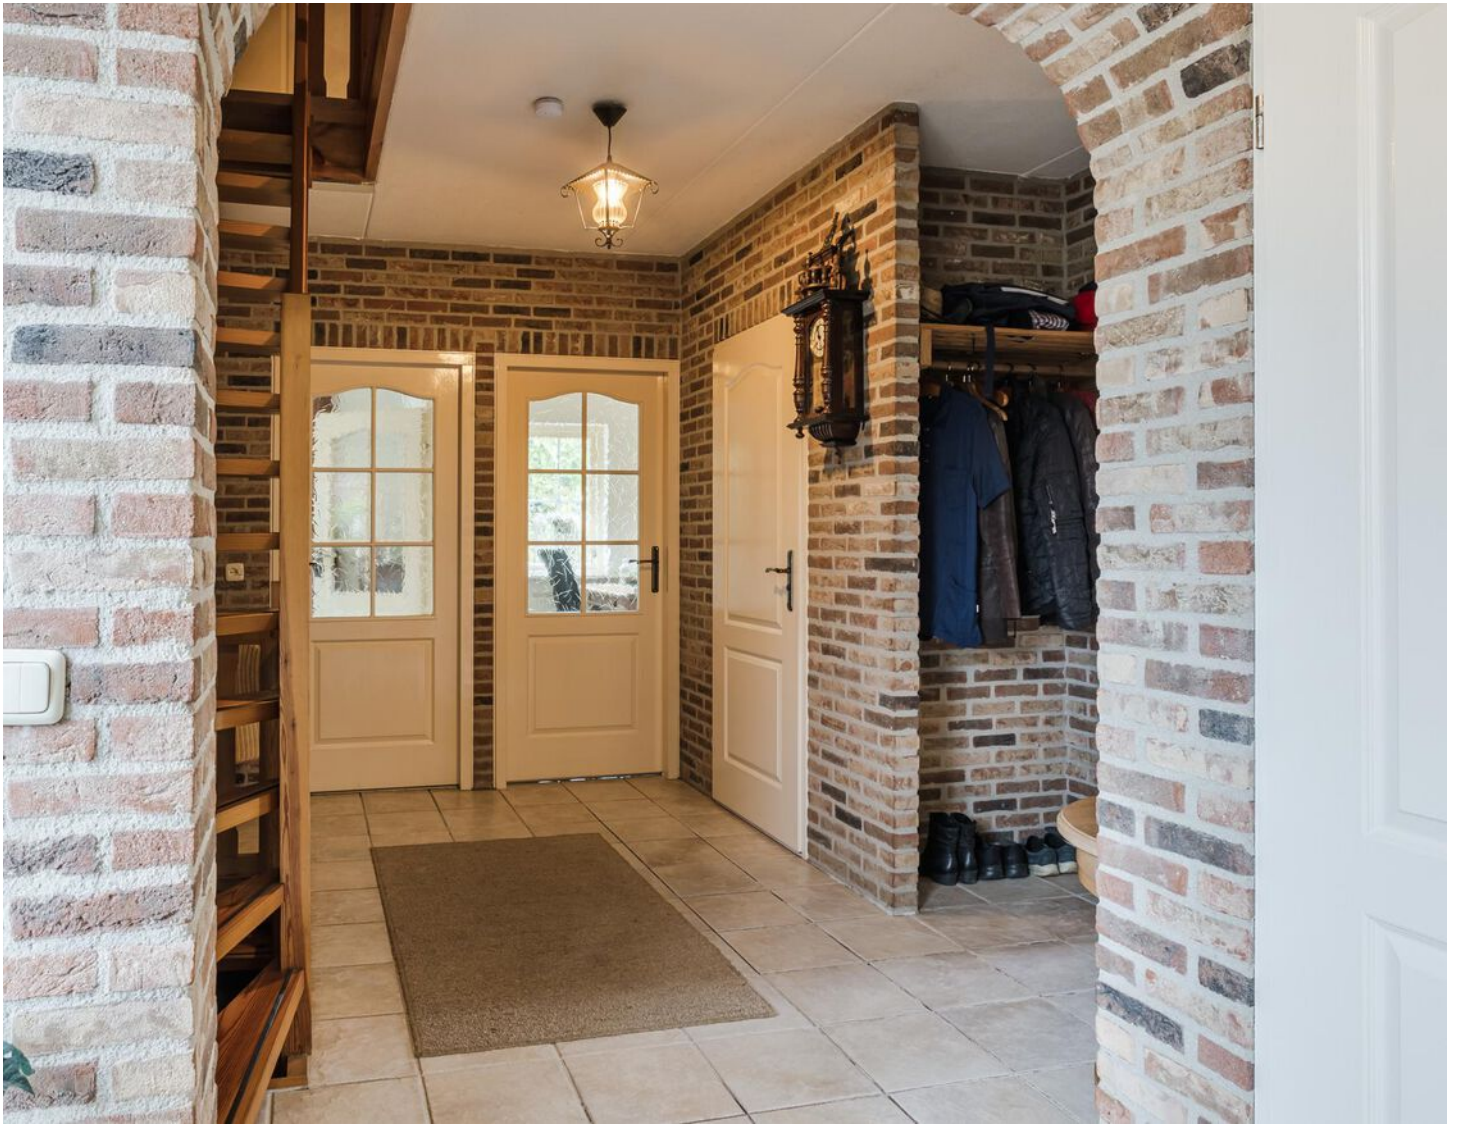














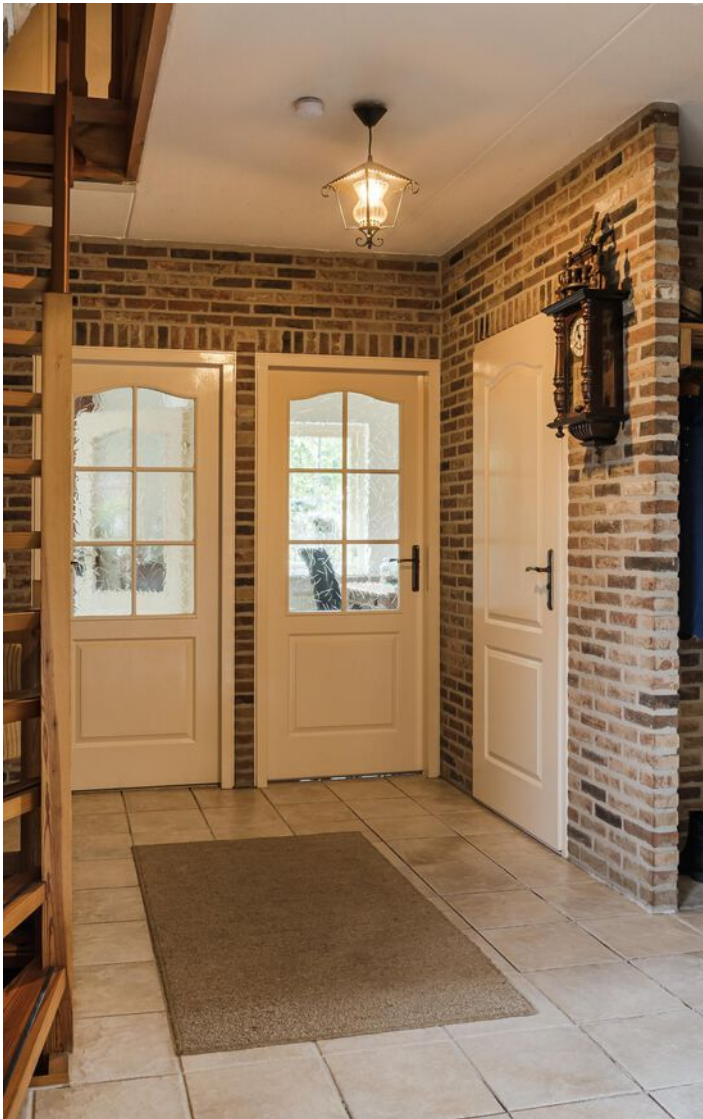















Plattegrond

Begane grond




Plattegrond

Eerste verdieping




Plattegrond

Kelder

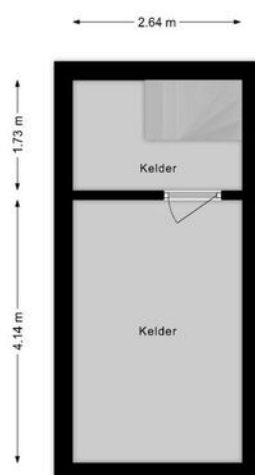

Plattegrond

Berging

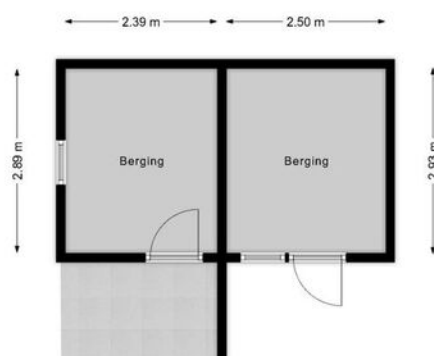

Lijst van zaken

BESCHRIJVING	BLIJFT ACHTER	GAAT MEE	TER OVERNAME
Woning - Interieur			
Verlichting, te weten			
- inbouwspots/dimmers	X		
- opbouwspots/armaturen/lampen/dimmers	X		
(Losse)kasten, legplanken, te weten			
- Werktafel slaapkamer voorzijde			X
Raamdecoratie/zonwering binnen, te weten			
- gordijnrails	X		
- gordijnen		X	
- rolgordijnen	X		
Vloerdecoratie, te weten			
- vloerbedekking	X		
- plavuizen	X		
- PVC-vloer	X		
Woning - Keuken			
Keukenblok (met bovenkasten)	X		
Keuken (inbouw)apparatuur, te weten			
- kookplaat	X		
- magnetron	X		
- koelkast	X		
Woning - Sanitair/sauna			
Sauna met toebehoren			X
Toilet met de volgende toebehoren			
- toilet	X		
- fontein	X		
Badkamer met de volgende toebehoren			
- douche (cabine/scherf)	X		
- wastafel	X		
- wastafelmeubel	X		
- toilet	X		
Woning - Extérieur/installaties/veiligheid/energiebesparing			
Brievenbus	X		
(Voordeur)bel	X		
Rookmelders	X		
(Klok)thermostaat	X		
Airconditioning	X		
Warmwatervoorziening, te weten			
- CV-installatie	X		
Tuin - Inrichting			
Tuinaanleg/bestrating	X		
Beplanting	X		
Parasol met voet			X

Kadastrale kaart

Sectie: I

Perceelnummer: 1453



Soort: Volle eigendom

Uw referentie: ---




12345 Deze kaart is noordgericht Perceelnummer 25 Huisnummer — Vastgestelde kadastrale grens — Voorlopige kadastrale grens — Administratieve kadastrale grens — Bebouwing	Schaal 1: 500 Kadastrale gemeente Zuidwolde Sectie I Perceel 1453	
Voor een eensluidend uittreksel, geleverd op 27 maart 2025 De bewaarder van het kadaster en de openbare registers		
Aan dit uittreksel kunnen geen betrouwbare maten worden ontleend. De Dienst voor het kadaster en de openbare registers behoudt zich de intellectuele eigendomsrechten voor, waaronder het auteursrecht en het databankenrecht.		

Locatie op de kaart

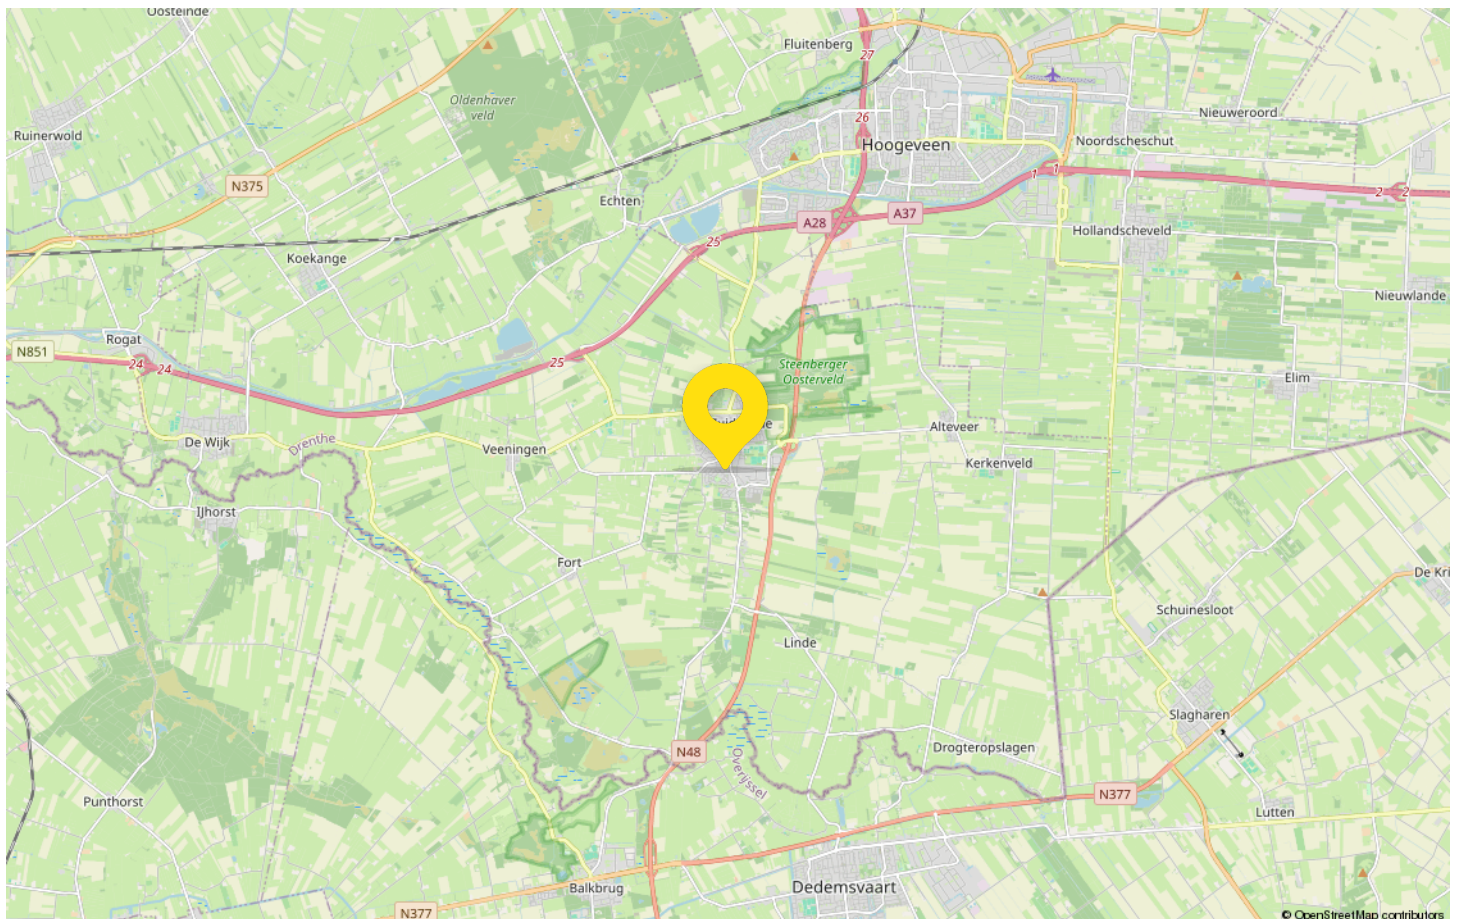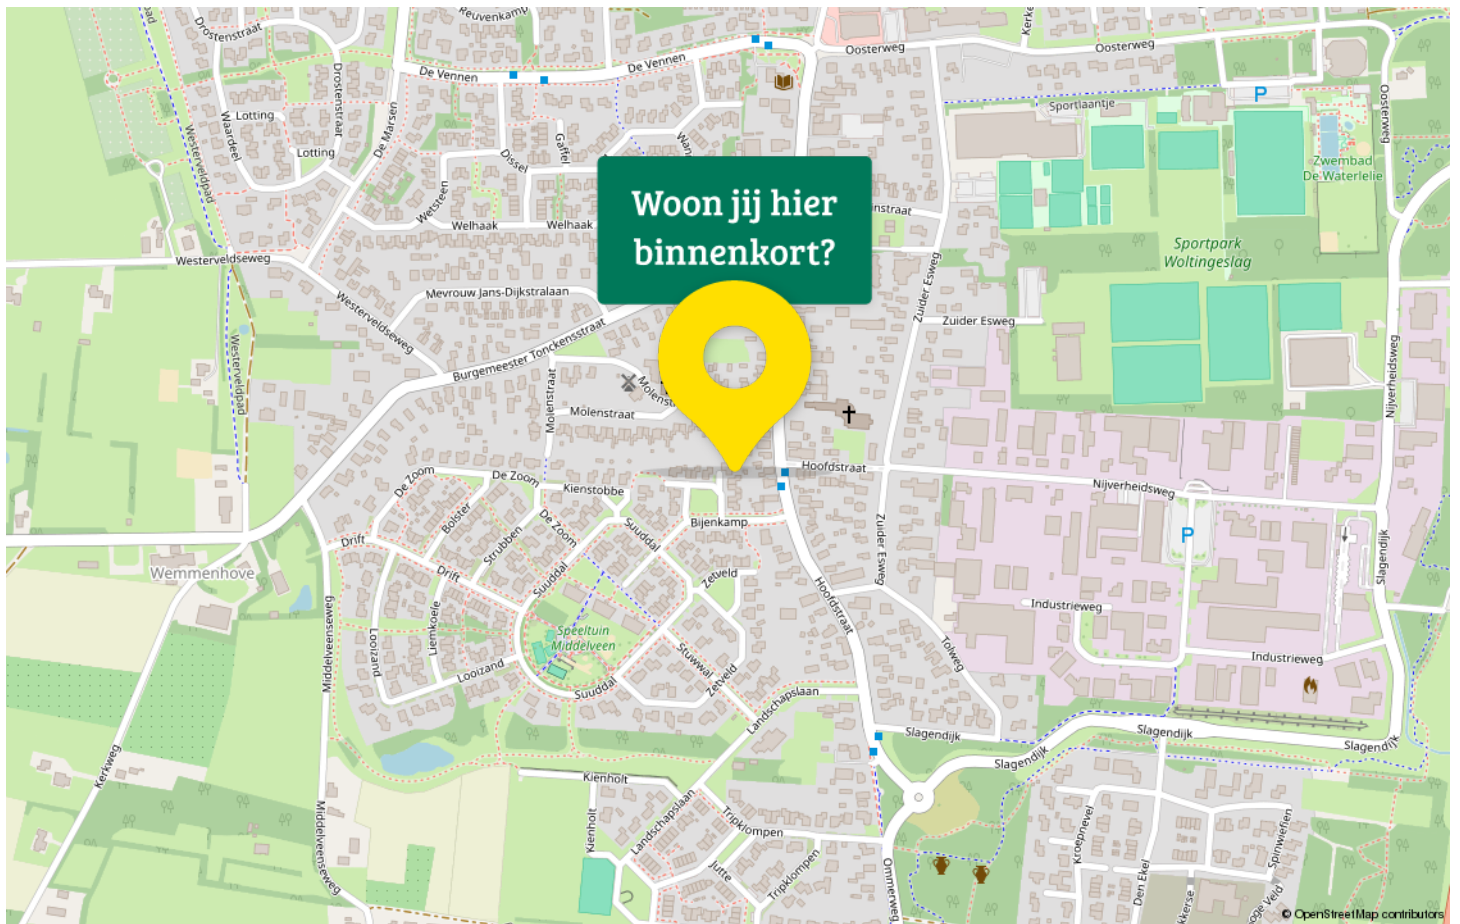

Statistieken

Buurtinformatie – De Wolden / Zuidwolde kern

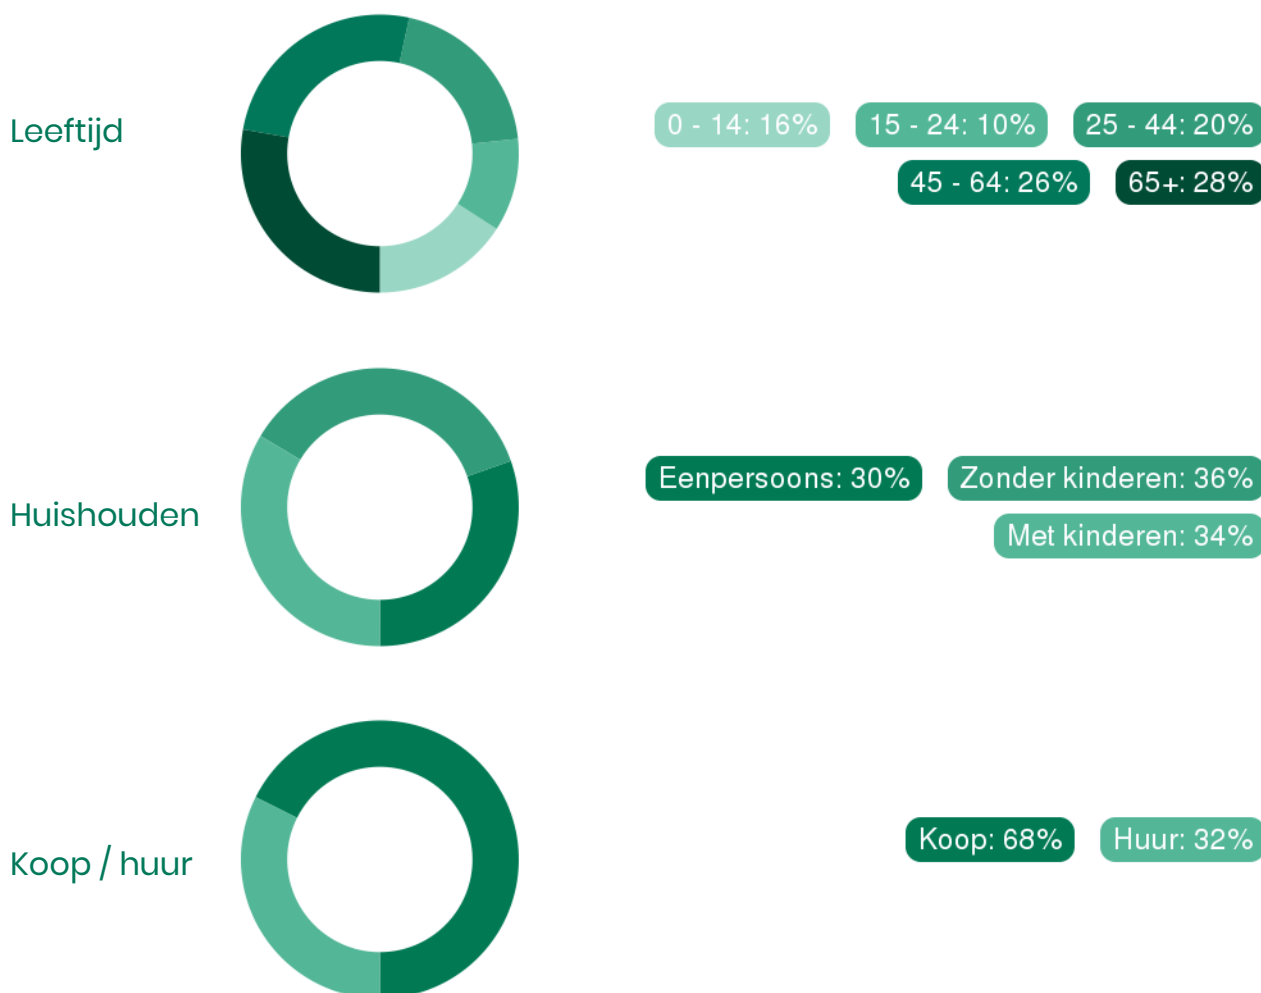

48%

man

52%

vrouw



1,3 per huishouden

Gemiddelde woningwaarde:

—



Hup & Fidom Hoogeveen

jouw Garantiemakelaar

U vindt ons kantoor aan het Haagje 147 in Hoogeveen.
Het karakteristieke pand is goed bereikbaar en beschikt
over voldoende gratis parkeergelegenheid.

Ons kantoor is geopend op maandag t/m vrijdag
van 9:00 uur tot 12.30 uur en van 13.00 tot 17.00 uur.

Afspraken voor 's avonds of op zaterdag zijn op aanvraag
mogelijk. Wij maken gebruik van een telefoonservice,
zodat u ook buiten kantoortijden een bericht voor ons kunt
achterlaten via één van de telefonistes.

Alles onder één dak

Wat ons onderscheidt is dat we alle kennis op het gebied
van wonen, financieren en verzekeren in huis hebben. Bent
u van plan om een woning te kopen dan is het goed om te
weten wat de financiële mogelijkheden zijn.



Adresgegevens

Het Haagje 147
7902 LE Hoogeveen

Wij zijn bereikbaar via:

0528-262191
hoogeveen@hup-fidom.nl
hupenfidommakelaarshoogeveen.nl

NVM

Hup & Fidom Garantiemakelaars is aangesloten bij de
NVM. Dit verzekert u ervan dat onze diensten voldoen aan
de kwaliteitseisen en richtlijnen die ons door de landelijke
vereniging voor makelaars opgelegd worden.

Van bezichtiging tot aankoop

Volg de route met de vragen



Gefeliciteerd!

De overdracht

Je ontvangt een uitnodiging van de notaris om met de verkoper de transport-akte te komen ondertekenen. Voor die tijd krijg je de conceptakten en de nota van afrekening van de notaris toegestuurd. Je ondertekent samen met de verkoper (of met een gevolmachtigde van de verkoper) de leveringsakte bij de notaris.

Veelgestelde vragen

1. Wanneer ben ik in onderhandeling?

Je bent officieel in onderhandeling als de verkoper reageert op jouw bod. Bijvoorbeeld als de verkoper een tegenbod doet. Als de verkopende makelaar aangeeft dat hij jouw bod met de verkoper zal overleggen, betekent dat dus nog niet dat je in onderhandeling bent.

2. Mag een makelaar doorgaan met bezichtigen als er al over een bod onderhandeld wordt?

Dat mag. Een onderhandeling hoeft nog niet tot een verkoop te leiden. De verkoper kan daarnaast graag willen weten of er meer belangstelling is. De eerste bidder hoeft nog niet de beste te zijn. Daarom gaan de bezichtigingen door. Er mag ook met meer dan één gegadigde tegelijk worden onderhandeld. De makelaar moet dat dan wel duidelijk gemeld hebben. Vaak zal de verkopende makelaar aan belangstellenden vertellen dat hij, zoals dat heet, 'onder bod' is. Een belangstellende mag dan wel een bod uitbrengen, maar krijgt daar geen antwoord op tot de onderhandeling met de eerste geïnteresseerde beëindigd is. De makelaar zal geen mededelingen doen over de hoogte van biedingen, dit zou overbieden kunnen uitlokken.

3. Kan een verkoper de vraagprijs van een woning tijdens de onderhandeling verhogen?

Het antwoord is ja. Als de vraagprijs alleen een uitnodiging is tot het doen van een bod (zie ook vraag 5), dan kan de verkoper ook besluiten de vraagprijs te verlagen of te verhogen. Tijdens een onderhandeling doen partijen vaak over en weer biedingen. Als de potentiële koper een tegenbod doet wat afwijkt van het bod dat de verkopende partij eerder heeft gedaan, dan vervalt dit eerdere bod van de verkopende partij. Dus ook als partijen 'naar elkaar toekomen' in het biedingproces, kan de verkoper ineens besluiten om toch zijn tegenbod weer te verhogen en de koper om zijn bod weer te verlagen.

4. Hoe komt de koop tot stand?

Als verkoper en koper het eens worden over de belangrijkste zaken bij de koop (prijs, opleveringsdatum en ontbindende voorwaarden) dan legt de verkopende makelaar de afspraken schriftelijk vast in de koopakte. Ontbindende voorwaarden zijn een belangrijk onderwerp. Je krijgt als koper niet automatisch een ontbindende voorwaarde voor de financiering, dit moet

je melden bij het uitbrengen van jouw bod. Het is belangrijk dat de partijen het ook eens zijn over aanvullende afspraken en ontbindende voorwaarden voordat de koopakte wordt opgemaakt. Naast de eerder genoemde punten worden meestal nog enkele aanvullende afspraken in de koopakte opgenomen, denk bijvoorbeeld aan een boeteclausule. Zodra verkoper en koper de koopakte hebben ondertekend en de koper (of eventueel de notaris) een kopie van de akte heeft ontvangen, treedt voor de particuliere koper de wettelijke bedenktijd in werking. Binnen deze bedenktijd kan de koper alsnog afzien van de aankoop van de woning. Ziet de koper tijdens deze bedenktijd niet af van de koop, zijn de financiën rond en vormen ook eventuele andere ontbindende voorwaarden geen obstakel meer, dan zal op de afgesproken opleveringsdatum de overdracht plaatsvinden bij de notaris.

5. Als ik de vraagprijs bied, moet de verkoper de woning dan aan mij verkopen?

Over deze vraag bestaan veel misverstanden. Het hoogste rechtscollege, de Hoge Raad, heeft bepaald dat als je de vraagprijs uit een advertentie of een woongids biedt, je dan een bod doet. De vraagprijs wordt dus gezien als een uitnodiging tot het doen van een bod. De verkoper kan dan nog beslissen of hij jouw bod wel of niet aanvaardt of dat hij zijn makelaar een tegenbod laat doen.

6. Mag een makelaar tijdens de onderhandeling het systeem van verkoop wijzigen?

Dat mag. Één van de partijen mag de onderhandeling beëindigen. Soms zijn er zoveel belangstellenden die de vraagprijs bieden of benaderen, dat het moeilijk is te bepalen wie de beste koper is. In dat geval kan de verkopende makelaar, natuurlijk in overleg met de verkoper, besluiten de lopende onderhandeling af te breken en de biedprocedure te wijzigen. Uiteraard dient hij eerst de eventueel gedane toezeggingen na te komen (zie ook vraag 8 en 9). De makelaar kiest vervolgens bijvoorbeeld voor een inschrijvingsprocedure. Alle bidders hebben dan een gelijke kans om een hoogste bod uit te brengen.



Zorgeloos van je nieuwe woning genieten

7. Wat is een optie?

Een optie in juridische zin geeft een partij de keuze om door een eenzijdige verklaring een koopovereenkomst met een andere partij te sluiten. Partijen zijn het dan wel eens over de voorwaarde van de koop, maar de koper krijgt bijvoorbeeld nog een week bedenktijd. Bij de aankoop van een nieuwbouwwoning is zo'n optie nog wel gebruikelijk. Bij het aankopen van een bestaande woning niet. Het begrip 'optie' wordt daarbij vaak ten onrechte gebruikt. Dan heeft het de betekenis van bepaalde toezeggingen die een verkopende NVM-makelaar kan doen aan een belangstellende koper tijdens het onderhandelingsproces. Zo'n toezegging kan bijvoorbeeld inhouden dat een belangstellende koper een paar dagen de tijd krijgt om na te denken over een bod. De NVM-makelaar zal in de tussentijd proberen niet met een andere partij in onderhandeling te gaan. De belangstellende koper kan deze tijd gebruiken om een beter inzicht te krijgen in

zijn financiering of in de gebruiksmogelijkheden van de woning. Een optie kun je niet eisen; de verkoper en verkopende NVM-makelaar beslissen zelf of er in een onderhandelingsproces bepaalde toezeggingen worden gedaan.

8. Dient de NVM makelaar met mij in onderhandeling te gaan, als ik als eerste een bezichtiging aanvraag of als eerste een bod uitbreng?

Het antwoord op deze vraag is nee. De verkopende NVM-makelaar bepaalt samen met de verkoper de verkoop-procedure. De verkopende NVM-makelaar heeft wel de verplichting je daarover te informeren. Het is verstandig als je serieus belangstelling hebt de NVM-makelaar te vragen wat jouw positie is. Dat kan veel teleurstelling voorkomen. Doet de NVM-makelaar je een toezegging, dan dient hij die na te komen.

Deze informatie is met de grootst mogelijke zorg samengesteld. Toch kunnen wij niet altijd voorkomen dat de informatie enigszins afwijkt van hetgeen je in of rond de woning ziet of heeft gezien. Dit kan met name gelden voor (bouw) tekeningen, schetsen, afmetingen en maatvoeringen. Hieraan kunnen dan ook geen rechten worden ontleend. Door ons wordt geen aansprakelijkheid aanvaard behoudens voor zover de door ons verplicht afgesloten

beroepsaansprakelijkheidsverzekering in voorkomend geval aanspraak op een uitkering geeft. Vraagprijzen zijn kosten koper. Alle verstrekte informatie dien je in het kader van het BW niet te beschouwen als een aanbod, doch als een uitnodiging om in onderhandeling te treden. Voor een eventuele vermelding van onjuiste gegevens aanvaarden wij geen enkele aansprakelijkheid.

Een huis kopen maar u weet niet wat u kunt lenen of wilt u de (nieuwe) woning verzekeren?

De adviseurs van GeldXpert Hoogeveen en Hup & Fidom verzekeringen maken vrijblijvend een advies voor u

- 100 % onafhankelijk
- Eerste adviesgesprek gratis
- Afspraak ook 's avonds
- Uw persoonlijke situatie is leidend
- Werken samen met diverse banken en verzekeringsmaatschappijen
- Voor alle financiële vragen

Er is veel veranderd de afgelopen jaren op het gebied van verzekeringen en hypotheke. Dit betekent nog meer advies op maat.

Als onafhankelijk adviseur zetten wij de belangen van de klant altijd voorop. Wij bekijken per klant de meest gunstige voorwaarden die het beste aansluiten bij de huidige situatie.



Team GeldXpert en Hup & Fidom Verzekeringen Hoogeveen.
v.l.n.r. Lia Westerhof, Jannes Geertsma, Bo Nagengast, Wilfred de Jonge, Bianca en Rudi Nagengast

This image shows a single sheet of white paper with horizontal green ruling lines. The lines are evenly spaced and run across the width of the page. There are no margins, text, or other markings on the paper.



Interesse in deze woning?

Neem contact met ons op voor meer informatie.

0528-262191

hoogeveen@hup-fidom.nl

hupenfidommakelaarshoogeveen.nl