

# Wordt dit jouw droomhuis?



**Bocholtsestraatweg 29**

**Aalten**

Wat je aan de voorzijde niet ziet, is er enorme ruimte die dit huis biedt. Boven zijn er drie slaapkamers, een badkamer en een zolder wat deze woning heel geschikt maakt voor een gezin.

# Wat leuk dat je interesse hebt in deze woning!

De grootste verrassing is de begane grond met twee woonkamers, twee keukens, twee slaapkamers, een doucheruimte/badkamer en een bijkeuken. De oprit, carport en meer dan 10 meter lange garage zijn van grote waarde voor de auto-/motorliefhebber en hobbyisten. Dit huis biedt, dankzij de indeling en ruimte, de mogelijkheid voor mantelzorg of gelijkvloers wonen op een mooie plek in Aalten.

Vraagprijs € 499.000,- k.k.





## Kenmerken van deze woning

|                     |                    |
|---------------------|--------------------|
| <b>Soort woning</b> | Eengezinswoning    |
| <b>Type woning</b>  | Vrijstaande woning |
| <b>Bouwjaar</b>     | 1960               |

|                           |                     |
|---------------------------|---------------------|
| <b>Inhoud</b>             | 1081 m <sup>3</sup> |
| <b>Woonoppervlakte</b>    | 158 m <sup>2</sup>  |
| <b>Perceeloppervlakte</b> | 436 m <sup>2</sup>  |
| <b>Tuin</b>               | Achtertuint         |
| <b>Tuin oppervlakte</b>   | 21 m <sup>2</sup>   |

|                           |   |
|---------------------------|---|
| <b>Energie label</b>      | E |
| <b>Aantal kamers</b>      | 6 |
| <b>Aantal slaapkamers</b> | 5 |

# Omschrijving van de woning

Wat je aan de voorzijde niet ziet, is er enorme ruimte die dit huis biedt. Boven zijn er drie slaapkamers, een badkamer en een zolder wat deze woning heel geschikt maakt voor een gezin. Maar de grootste verrassing is de begane grond met twee woonkamers, twee keukens, twee slaapkamers, een doucheruimte/badkamer en een bijkeuken. De oprit, carport en meer dan 10 meter lange garage zijn van grote waarde voor de auto-/motorliefhebber en hobbyisten. Dit huis biedt, dankzij de indeling en ruimte, de mogelijkheid voor mantelzorg of gelijkvloers wonen op een mooie plek in Aalten.

Met de fiets en lopend zijn de basisschool, het treinstation, centrum en het prachtige buitengebied goed bereikbaar. De N318 zorgt voor goede verbindingen met Winterswijk, Varsseveld en de A18 naar Doetinchem. Voor fiets- en wandelliefhebbers is dit een uitstekende uitvalsbasis om het afwisselde en glooiende coulisselandschap te ontdekken.

## Indeling:

### Begane grond:

De officiële entree van deze woning is aan de voorzijde. En niet zomaar een entree, maar een voordeur met een prachtige omlijsting is het begin van je kennismaking met dit huis. Achter deze deur is de hal, met aan de linkerzijde een toiletruimte en de trap naar de eerste verdieping.

Vanuit de hal zijn de woonkamer en keuken in het voorhuis te bereiken. De woonkamer, met lichtinval van drie zijden, heeft een klassieke haardpartij en de naastgelegen keuken is ingericht met een dubbele wandopstelling. Het spoelgedeelte, met een dubbele spoelbak, is aan de raamzijde.

Een deur in de woonkamer geeft toegang tot het achterhuis. De eerste ruimte, in gebruik geweest als bijkeuken, heeft een eigen entree vanaf de carport. Verder zijn er twee (slaap)kamers, een keuken met een eenvoudige opstelling, een doucheruimte/badkamer en een toilet.

In het verlengde van de tweede keuken is een grote berging, die nu van buitenaf bereikbaar is. Deze kamer, met een lengte van meer dan 8 meter, is klaar voor een nieuwe invulling. Links van deze kamer is een eenvoudige berging, waarvan de ruimte ook gebruikt kan worden om de tuin te vergroten.

De garage, met meerdere dakramen en verwarming, heeft een lengte van meer dan 10 meter. Onder een deel van de garage is een kelder en er is niet alleen een poort naar de oprit, maar ook een loopdeur.

## Eerste verdieping:

In de hal is de trap naar de eerste verdieping, waar drie slaapkamers en een badkamer zijn. Er zijn twee slaapkamers aan de achterzijde, waarvan een met een deur naar het dakterras. Beide kamers hebben, net als de slaapkamer aan de voorzijde, een of twee inbouwkasten. De badkamer op deze verdieping is ingedeeld met een ruime douche, wastafel en een toilet.

## Zolder:

In de nok van de woning is een zolder, te bereiken vanaf de overloop.


## Exterieur:

De voor-, zij- en achterom zijn heel onderhoudsvriendelijk aangelegd met grind en enkele staptegels. De aanwezige beplanting is niet alleen groenblijvend, maar ook onderhoudsvriendelijk. Op de oprit en onder de carport is parkeergelegenheid voor meerdere auto's.

## Bijzonderheden:

- 16 zonnepanelen
- Meer dan 10 meter lange garage met een carport en oprit;
- Mogelijkheid voor mantelzorg of gelijkvloers wonen;
- Twee slaapkamers en een badkamer/doucheruimte op de begane grond;
- Drie slaapkamers en een badkamer op de eerste verdieping;
- Twee kelders (woonhuis en garage);
- Vrije ligging aan de achterzijde (hoge bomen en een speeltuin met veel groen);
- Energielabel E



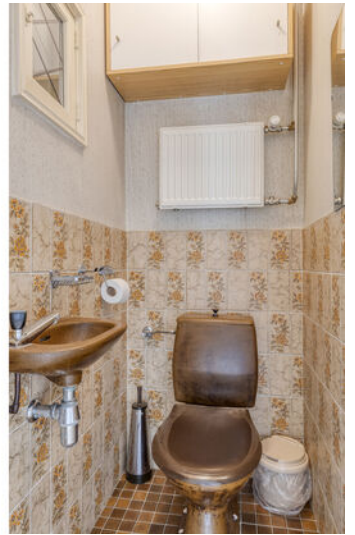


















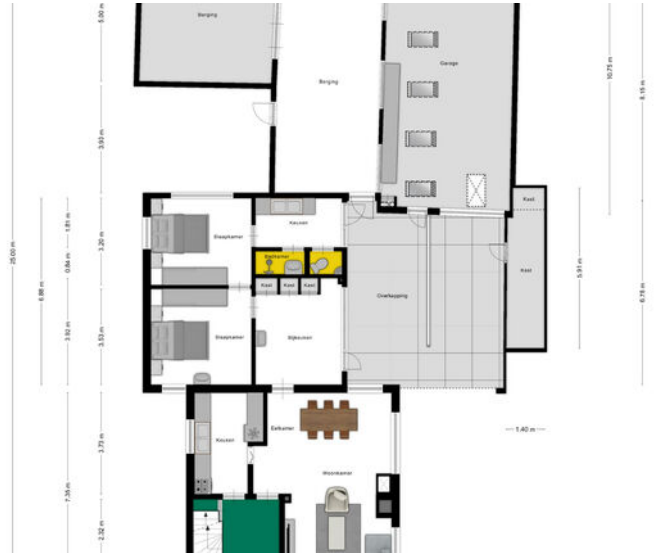

This architectural floor plan illustrates a residential building layout with various rooms and their dimensions. The plan is oriented with a north arrow pointing towards the top-left corner.

**Rooms and Dimensions:**

- Berging (Storage):** Located in the top-left and top-center areas.
- Garage:** A large room on the right side, containing several vehicle symbols.
- Overkapping (Overhang):** A large room on the right side, adjacent to the garage.
- Slaapkamer (Bedroom):** Two bedrooms are located on the left side.
- Keuken (Kitchen):** Two kitchens are located in the center-left area.
- Badkamer (Bathroom):** A bathroom is located in the center-left area, adjacent to the bedrooms.
- Bijkuchen (Breakfast room):** A small room located in the center-left area, adjacent to the bedrooms.
- Eetkamer (Dining room):** A room located in the center-right area, adjacent to the kitchen.
- Woonkamer (Living room):** A large room located in the bottom-right area, containing a sofa and armchair.
- Entree (Entrance):** A green-colored room located in the bottom-left area, containing a staircase.
- Kast (Closet):** Several closets are located throughout the plan, including one in the top-right, one in the center-right, and one in the bottom-right.

**Dimensions:**

- Overall Dimensions:**
  - Top: 13.93 m, 1.15 m, 4.69 m
  - Left: 25.00 m, 6.88 m, 3.92 m, 3.52 m, 3.73 m, 2.32 m, 0.90 m
  - Right: 1.04 m, 5.00 m, 3.93 m, 3.20 m, 5.91 m, 1.40 m
  - Bottom: 1.02 m, 1.96 m, 3.95 m, 3.72 m, 3.18 m, 5.77 m, 1.97 m, 1.80 m, 1.18 m, 7.05 m, 7.33 m
- Room Dimensions:**
  - Berging (top-left): 4.95 m, 3.76 m
  - Garage: 2.01 m
  - Overkapping (top-right): 1.17 m
  - Slaapkamer (left): 3.92 m, 3.52 m
  - Keuken (center-left): 1.81 m, 0.84 m
  - Badkamer (center-left): 1.81 m, 0.84 m
  - Bijkuchen (center-left): 1.81 m, 0.84 m
  - Eetkamer (center-right): 1.40 m
  - Woonkamer (bottom-right): 1.40 m
  - Entree (bottom-left): 1.02 m, 1.96 m



Aan de plattegronden kunnen geen rechten worden ontleend  
© Zibber [www.zibber.nl](http://www.zibber.nl)

# Plattegrond




Aan de plattegronden kunnen geen rechten worden ontleend  
© Zibber [www.zibber.nl](http://www.zibber.nl)

# Plattegrond

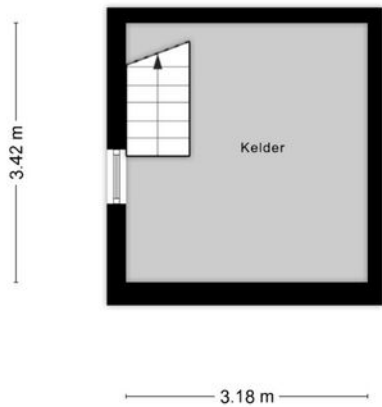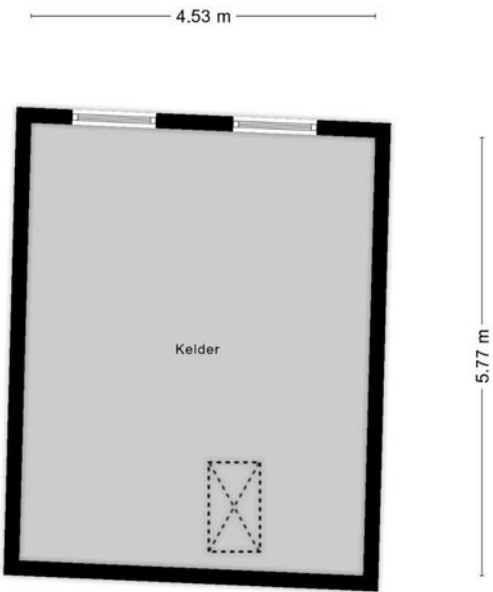

# Plattegrond

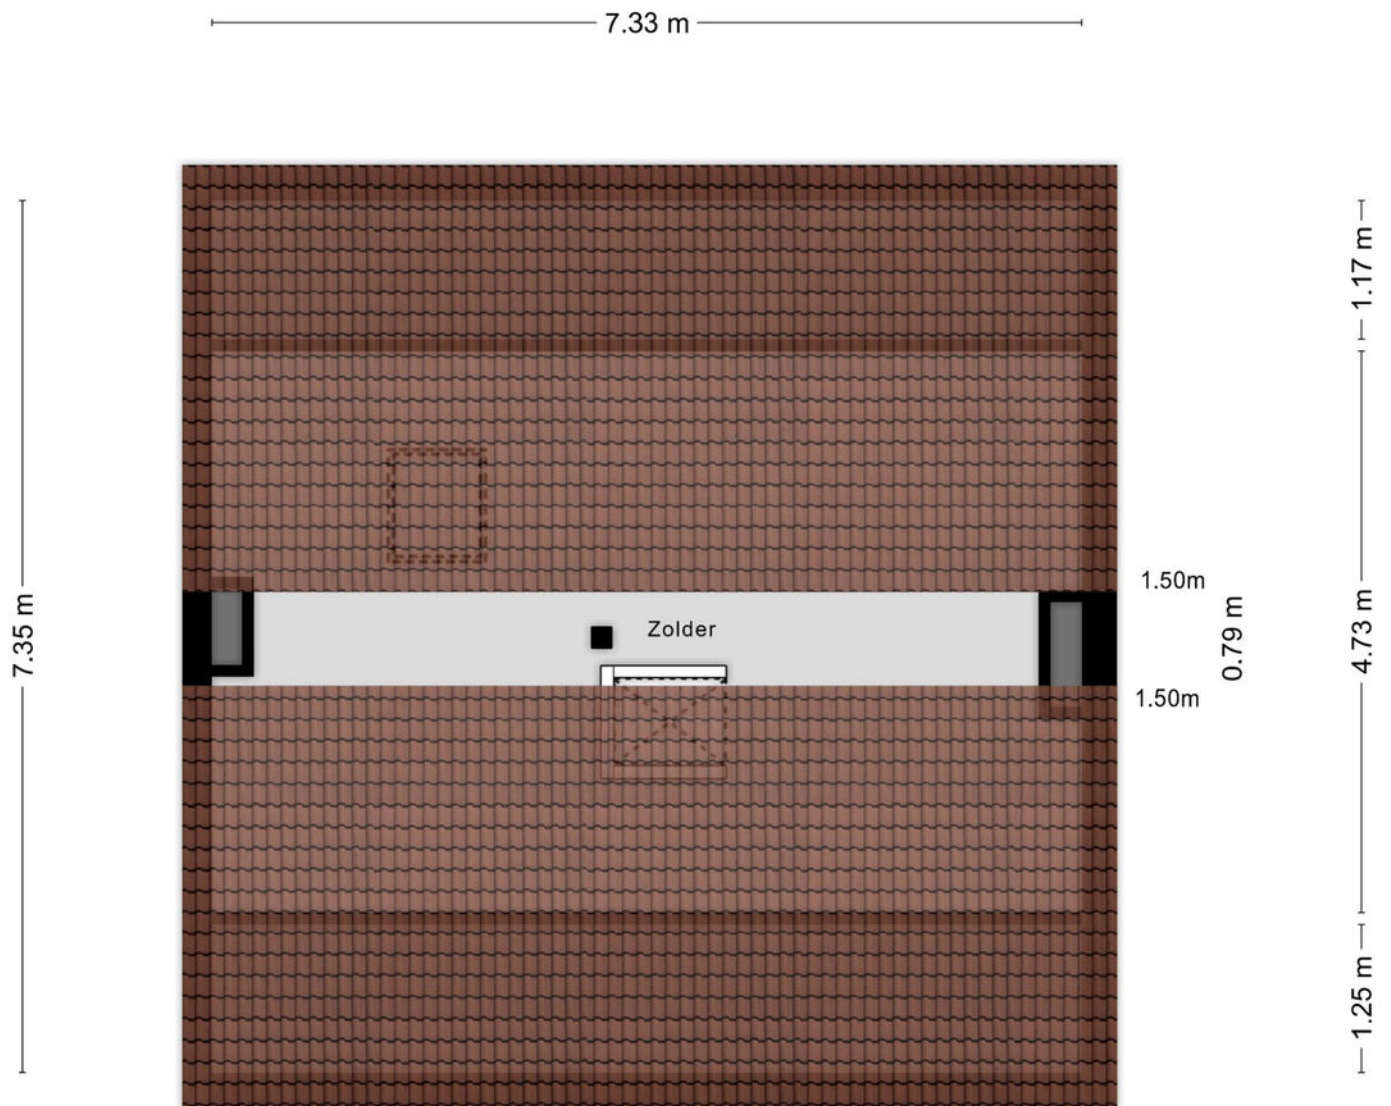


Aan de plattegronden kunnen geen rechten worden ontleend  
© Zibber [www.zibber.nl](http://www.zibber.nl)

# Kadastrale kaart

Kadastrale kaart

Uw referentie: De Hare 31

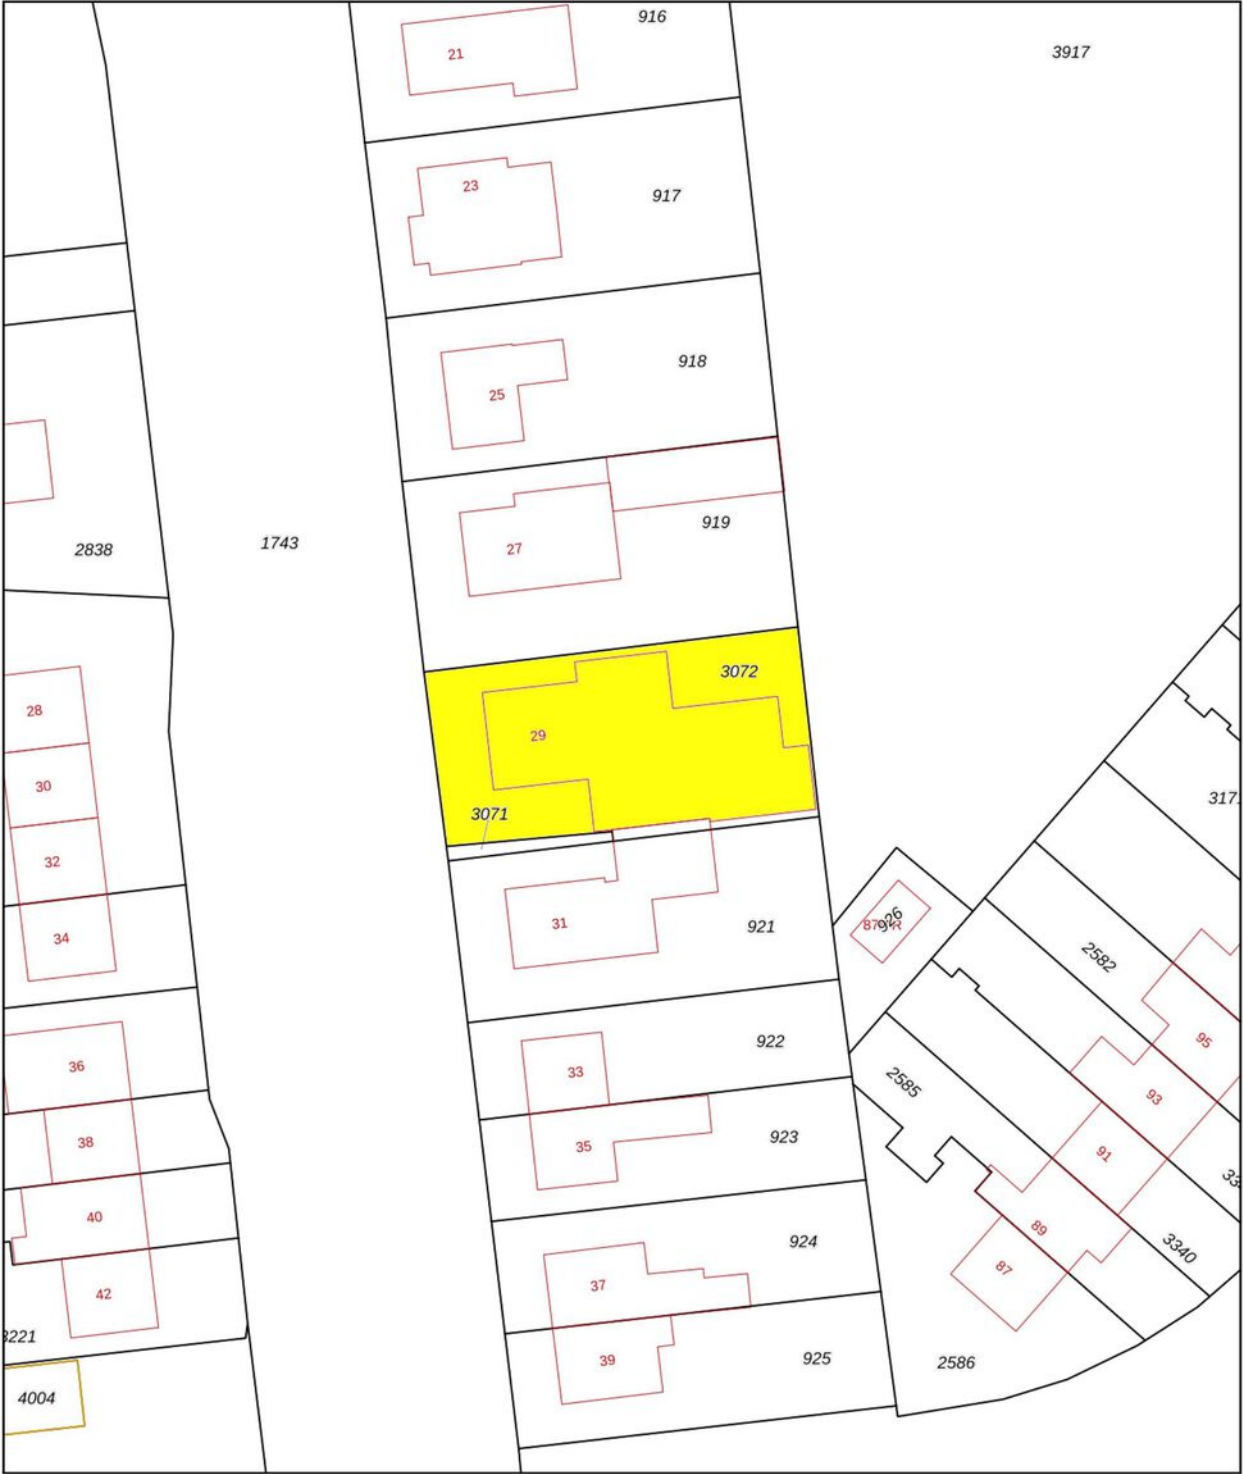

12345  
25

Deze kaart is noordgericht

Perceelnummer

Huisnummer

Vastgestelde kadastrale grens

Voorlopige kadastrale grens

Administratieve kadastrale grens

Bebouwing

Schaal 1: 500

Kadastrale gemeente Aalten

Sectie K



Perceel 3072

kadaster

Aan dit uittreksel kunnen geen betrouwbare maten worden ontleend.  
De Dienst voor het kadaster en de openbare registers behoudt zich de intellectuele eigendomsrechten voor, waaronder het auteursrecht en het databankenrecht.

Voor een eensluidend uittreksel, geleverd op 7 mei 2025  
De bewaarder van het kadaster en de openbare registers

# Locatie op de kaart

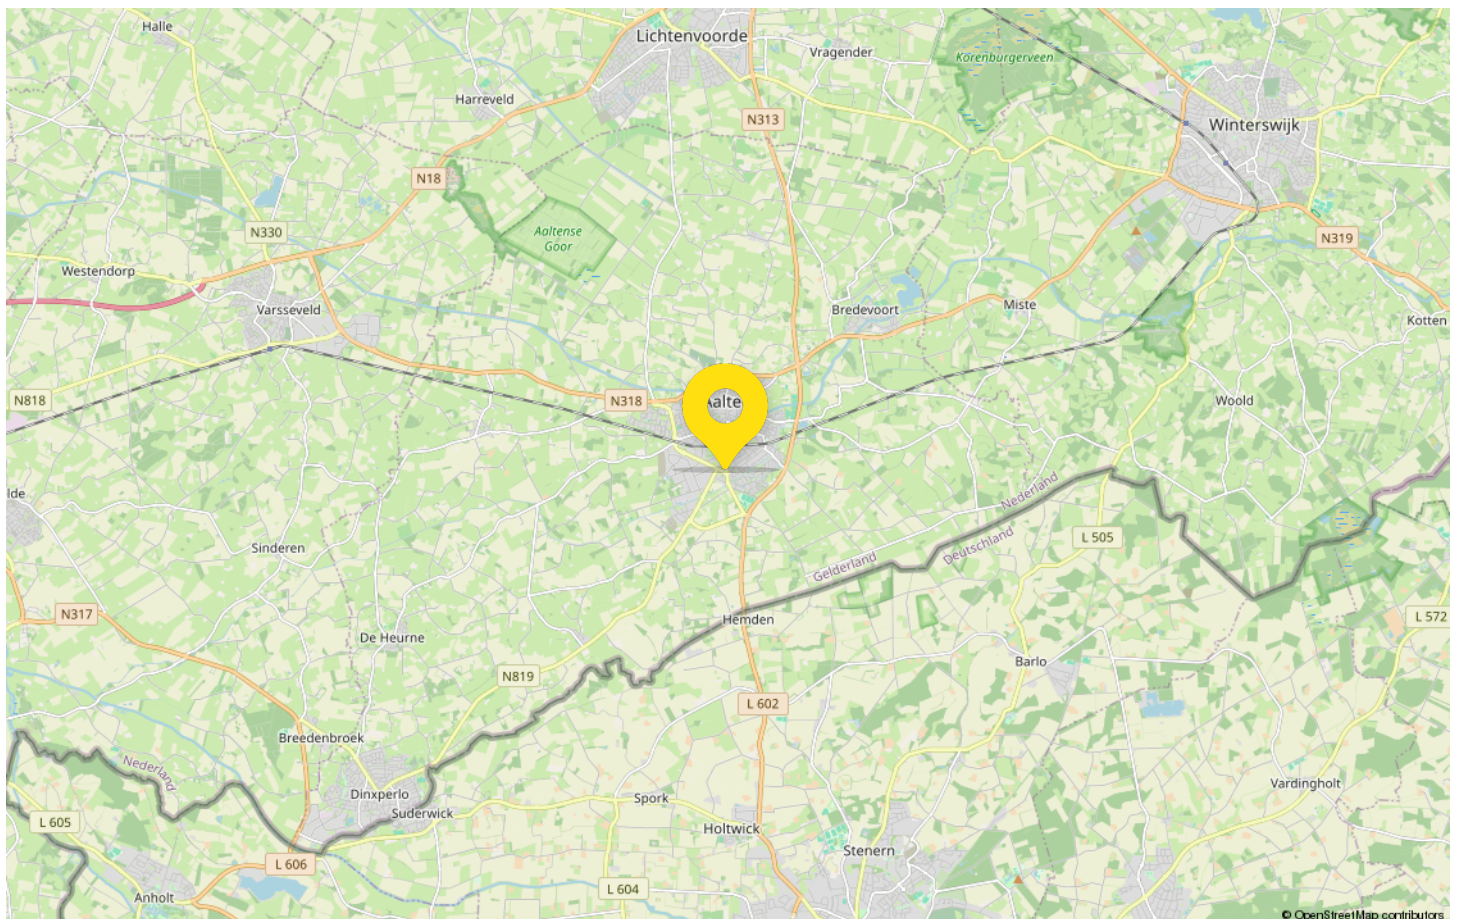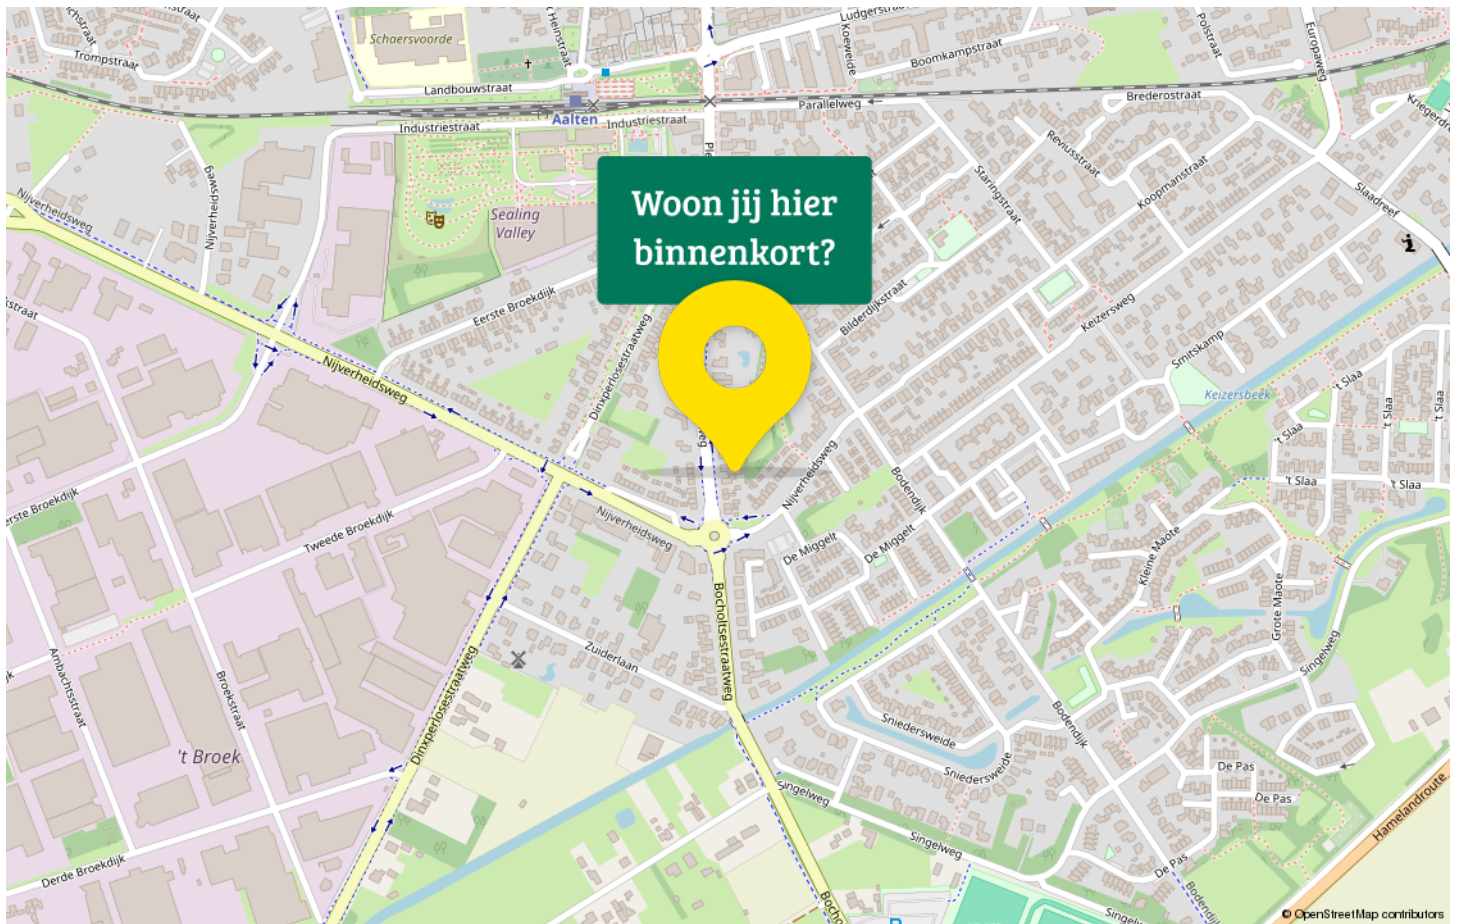

# Maak kennis met Aalten

Aalten is de grootste plaats van de gelijknamige gemeente en telt circa 17.500 inwoners.

Het dorp wordt gekenmerkt door de hoogteverschillen in de straten van noord naar zuid, evenals de gāngeskes. Een gāngeske is een smal paadje van twee kruiwagens breed. De paadjes liepen tussen de tuinen van de bewoners en vormden in vroegere tijden de verbindingen tussen de hoofdwegen. In het centrum van Aalten is een gezellige mix van straatjes, boetiekjes, ketens en speciaalzaken te vinden.

Jaarlijks worden er diverse braderieën georganiseerd zoals de inmiddels landelijk bekende Aalten Dagen.

Ook zijn er voldoende terrassen waar je heerlijk kunt vertoeven.



Aalten beschikt over talloze verenigingen waaronder de zwemsport-, voetbal-, volleybal- en atletiekvereniging. Kunstliefhebbers kunnen terecht bij een van de musea van Aalten: Boerderijmuseum de Neeth, Aaltens Industrie Museum of het Nationaal Onderduikmuseum.

In de nabije omgeving van Aalten ligt het Nationaal Landschap. Het Kloosterbos, de Slingepas, Landgoed 't Walfort en het Aaltense Goor zijn mooie stukken natuur die behoren tot de Gemeente Aalten.

Aalten is omringd door kleinere buurtschappen zoals IJzerlo, Lintelo, Haart en De Heurne. In de buurtschappen is vaak sprake van een kleine kern met enkele voorzieningen, verder liggen de woningen over het landschap verspreid. Naoberschap en saamhorigheid zijn daar onderdeel van het dagelijks leven. Belangeloos klaarstaan voor elkaar, omkijken naar de mensen om je heen en samen het leven vieren. Verspreid door de buurtschappen vind je diverse boerderijwinkels, theetuinen, wijngaarden, kijk- en pluktuinen en andere bijzondere horecagelegenheden.



# Eggink Maalderink jouw Garantiemakelaar

## Aangenaam: Eggink Maalderink, full-service makelaarskantoor.

We ondersteunen je in het hele verkoop- of aankooptraject. Van kennismaking tot overdracht: je kunt alles aan ons overlaten. Zo weet je zeker dat je niks over het hoofd ziet. En, nog belangrijker: je weet zeker dat je geen juridische fouten maakt of geld laat liggen.

## Kansrijk in de hele Achterhoek én overig Nederland

Onze dienstverlening houdt niet op bij de gemeentegrens. Met kantoren in Aalten, Terborg én Zutphen kennen we de hele Achterhoekse huizenmarkt als onze binnenzak.

Op ons kantoor werkt een team van gemotiveerde en enthousiaste medewerkers die kennis hebben van de lokale en regionale onroerend goed markt. Allen hebben ervaring én een gedegen opleiding in de makelaardij, wat maakt dat zij u op een professionele en klantgerichte manier begeleiden bij de aankoop of verkoop van uw woning.

We begeleiden de koop en verkoop van onroerend goed, zodat jij geruisloos een van de belangrijkste keuzes in je leven kunt maken: het (ver)kopen van je huis, bedrijfspand of boerderij.

Wil je een keer kennismaken? Heb je een vraag? Wees welkom en neem contact op voor een kop koffie en een vrijblijvend adviesgesprek.

## Gecertificeerd en aangesloten bij:

NRVT (Nederlands Register Vastgoed Taxateurs)

NWWI (valideert taxatierapporten)

NVM (Nederlandse Vereniging van Makelaars o.g.)

Stichting VastgoedCert



## Adresgegevens

Hoofdstraat 102

7061 CM Terborg

## Wij zijn bereikbaar via:

0315 – 395 424

[achterhoek@egginkmaalderink.nl](mailto:achterhoek@egginkmaalderink.nl)

[www.egginkmaalderink.nl](http://www.egginkmaalderink.nl)

# Van bezichtiging tot aankoop

## Volg de route met de vragen



## Gefeliciteerd!

### De overdracht

Je ontvangt een uitnodiging van de notaris om met de verkoper de transport-akte te komen ondertekenen. Voor die tijd krijg je de conceptakten en de nota van afrekening van de notaris toegestuurd. Je ondertekent samen met de verkoper (of met een gevolmachtigde van de verkoper) de leveringsakte bij de notaris.

# Veelgestelde vragen

## 1. Wanneer ben ik in onderhandeling?

Je bent officieel in onderhandeling als de verkoper reageert op jouw bod. Bijvoorbeeld als de verkoper een tegenbod doet. Als de verkopende makelaar aangeeft dat hij jouw bod met de verkoper zal overleggen, betekent dat dus nog niet dat je in onderhandeling bent.

## 2. Mag een makelaar doorgaan met bezichtigen als er al over een bod onderhandeld wordt?

Dat mag. Een onderhandeling hoeft nog niet tot een verkoop te leiden. De verkoper kan daarnaast graag willen weten of er meer belangstelling is. De eerste bidder hoeft nog niet de beste te zijn. Daarom gaan de bezichtigingen door. Er mag ook met meer dan één gegadigde tegelijk worden onderhandeld. De makelaar moet dat dan wel duidelijk gemeld hebben. Vaak zal de verkopende makelaar aan belangstellenden vertellen dat hij, zoals dat heet, 'onder bod' is. Een belangstellende mag dan wel een bod uitbrengen, maar krijgt daar geen antwoord op tot de onderhandeling met de eerste geïnteresseerde beëindigd is. De makelaar zal geen mededelingen doen over de hoogte van biedingen, dit zou overbieden kunnen uitlokken.

## 3. Kan een verkoper de vraagprijs van een woning tijdens de onderhandeling verhogen?

Het antwoord is ja. Als de vraagprijs alleen een uitnodiging is tot het doen van een bod (zie ook vraag 5), dan kan de verkoper ook besluiten de vraagprijs te verlagen of te verhogen. Tijdens een onderhandeling doen partijen vaak over en weer biedingen. Als de potentiële koper een tegenbod doet wat afwijkt van het bod dat de verkopende partij eerder heeft gedaan, dan vervalt dit eerdere bod van de verkopende partij. Dus ook als partijen 'naar elkaar toekomen' in het biedingproces, kan de verkoper ineens besluiten om toch zijn tegenbod weer te verhogen en de koper om zijn bod weer te verlagen.

## 4. Hoe komt de koop tot stand?

Als verkoper en koper het eens worden over de belangrijkste zaken bij de koop (prijs, opleveringsdatum en ontbindende voorwaarden) dan legt de verkopende makelaar de afspraken schriftelijk vast in de koopakte. Ontbindende voorwaarden zijn een belangrijk onderwerp. Je krijgt als koper niet automatisch een ontbindende voorwaarde voor de financiering, dit moet

je melden bij het uitbrengen van jouw bod. Het is belangrijk dat de partijen het ook eens zijn over aanvullende afspraken en ontbindende voorwaarden voordat de koopakte wordt opgemaakt. Naast de eerder genoemde punten worden meestal nog enkele aanvullende afspraken in de koopakte opgenomen, denk bijvoorbeeld aan een boeteclausule. Zodra verkoper en koper de koopakte hebben ondertekend en de koper (of eventueel de notaris) een kopie van de akte heeft ontvangen, treedt voor de particuliere koper de wettelijke bedenktijd in werking. Binnen deze bedenktijd kan de koper alsnog afzien van de aankoop van de woning. Ziet de koper tijdens deze bedenktijd niet af van de koop, zijn de financiën rond en vormen ook eventuele andere ontbindende voorwaarden geen obstakel meer, dan zal op de afgesproken opleveringsdatum de overdracht plaatsvinden bij de notaris.

## 5. Als ik de vraagprijs bied, moet de verkoper de woning dan aan mij verkopen?

Over deze vraag bestaan veel misverstanden. Het hoogste rechtscollege, de Hoge Raad, heeft bepaald dat als je de vraagprijs uit een advertentie of een woongids biedt, je dan een bod doet. De vraagprijs wordt dus gezien als een uitnodiging tot het doen van een bod. De verkoper kan dan nog beslissen of hij jouw bod wel of niet aanvaardt of dat hij zijn makelaar een tegenbod laat doen.

## 6. Mag een makelaar tijdens de onderhandeling het systeem van verkoop wijzigen?

Dat mag. Één van de partijen mag de onderhandeling beëindigen. Soms zijn er zoveel belangstellenden die de vraagprijs bieden of benaderen, dat het moeilijk is te bepalen wie de beste koper is. In dat geval kan de verkopende makelaar, natuurlijk in overleg met de verkoper, besluiten de lopende onderhandeling af te breken en de biedprocedure te wijzigen. Uiteraard dient hij eerst de eventueel gedane toezeggingen na te komen (zie ook vraag 8 en 9). De makelaar kiest vervolgens bijvoorbeeld voor een inschrijvingsprocedure. Alle bidders hebben dan een gelijke kans om een hoogste bod uit te brengen.



# Zorgeloos van je nieuwe woning genieten

## 7. Wat is een optie?

Een optie in juridische zin geeft een partij de keuze om door een eenzijdige verklaring een koopovereenkomst met een andere partij te sluiten. Partijen zijn het dan wel eens over de voorwaarde van de koop, maar de koper krijgt bijvoorbeeld nog een week bedenktijd. Bij de aankoop van een nieuwbouwwoning is zo'n optie nog wel gebruikelijk. Bij het aankopen van een bestaande woning niet. Het begrip 'optie' wordt daarbij vaak ten onrechte gebruikt. Dan heeft het de betekenis van bepaalde toezeggingen die een verkopende NVM-makelaar kan doen aan een belangstellende koper tijdens het onderhandelingsproces. Zo'n toezegging kan bijvoorbeeld inhouden dat een belangstellende koper een paar dagen de tijd krijgt om na te denken over een bod. De NVM-makelaar zal in de tussentijd proberen niet met een andere partij in onderhandeling te gaan. De belangstellende koper kan deze tijd gebruiken om een beter inzicht te krijgen in

zijn financiering of in de gebruiksmogelijkheden van de woning. Een optie kun je niet eisen; de verkoper en verkopende NVM-makelaar beslissen zelf of er in een onderhandelingsproces bepaalde toezeggingen worden gedaan.

## 8. Dient de NVM makelaar met mij in onderhandeling te gaan, als ik als eerste een bezichtiging aanvraag of als eerste een bod uitbreng?

Het antwoord op deze vraag is nee. De verkopende NVM-makelaar bepaalt samen met de verkoper de verkoop-procedure. De verkopende NVM-makelaar heeft wel de verplichting je daarover te informeren. Het is verstandig als je serieus belangstelling hebt de NVM-makelaar te vragen wat jouw positie is. Dat kan veel teleurstelling voorkomen. Doet de NVM-makelaar je een toezegging, dan dient hij die na te komen.

Deze informatie is met de grootst mogelijke zorg samengesteld. Toch kunnen wij niet altijd voorkomen dat de informatie enigszins afwijkt van hetgeen je in of rond de woning ziet of heeft gezien. Dit kan met name gelden voor (bouw) tekeningen, schetsen, afmetingen en maatvoeringen. Hieraan kunnen dan ook geen rechten worden ontleend. Door ons wordt geen aansprakelijkheid aanvaard behoudens voor zover de door ons verplicht afgesloten

beroepsaansprakelijkheidsverzekering in voorkomend geval aanspraak op een uitkering geeft. Vraagprijzen zijn kosten koper. Alle verstrekte informatie dien je in het kader van het BW niet te beschouwen als een aanbod, doch als een uitnodiging om in onderhandeling te treden. Voor een eventuele vermelding van onjuiste gegevens aanvaarden wij geen enkele aansprakelijkheid.

# Algemene informatie

## De koopovereenkomst

De koopovereenkomst wordt door de verkopende makelaar opgemaakt volgens het model van de NVM (Nederlandse Vereniging van Makelaars).

## Baten, lasten en verschuldigde canons

Alle baten, lasten en verschuldigde canons komen voor rekening van kopende partij vanaf de datum van notarieel transport. De lopende baten, lasten (met uitzondering van de onroerende zaakbelasting wegens het feitelijk gebruik) zullen tussen partijen naar rato worden verrekend.

## Waarborgsom

Om er zeker van te zijn dat de koper zijn verplichtingen nakomt wordt uiterlijk binnen 4 weken, na mondelinge overeenstemming, een waarborgsom gestort bij de notaris. Dit is een bedrag ter grootte van 10% van de koopsom. In plaats van de waarborgsom kan de koper ook een schriftelijke bankgarantie afgeven, mits deze bankgarantie onvoorwaardelijk is afgegeven door een in Nederland gevestigde bankinstelling.

## De kosten koper

De kosten koper zijn de kosten die de koper voor de overdracht van de woning dient te betalen. Onder de kosten koper vallen nooit de makelaarskosten. Als een verkoper een makelaar inschakelt voor de verkoop van zijn/haar woning dan zal de verkoper de kosten van deze makelaar moeten betalen.

Als de koper een makelaar inschakelt voor de aankoop van een woning zal de koper de kosten van deze makelaar moeten betalen.

Onder de kosten koper vallen de volgende kosten:

- Overdrachtsbelasting
- Notariskosten voor de opmaak van de akte van levering
- Kadasterkosten voor inschrijving akte van levering (koopakte)

Naast deze kosten dient u, als koper, ook rekening te houden met:

- Notariskosten voor de opmaak van de hypotheekakte
- Kadasterkosten voor inschrijving hypotheekakte

## Schriftelijkheidsvereiste

De koop door een natuurlijk persoon, die niet handelt in de uitoefening van een beroep of bedrijf is pas rechtsgeldig als beide partijen de koopovereenkomst hebben ondertekend.

## Asbest

Het kan zijn dat er in de woning asbesthoudend materiaal is verwerkt. Als dit bij de verkoper bekend is, dan zal dit in de koopakte worden gemeld. Bij woningen gebouwd tot 1993 zal in de koopakte altijd de onderstaande clausule worden opgenomen: "in de onroerende zaak kunnen er gezien het bouwjaar asbesthoudende stoffen/materialen aanwezig zijn. In het geval deze worden verwijderd dienen door koper de maatregelen en voorzieningen te worden getroffen die de wetgeving voorschrijft. Koper verklaart met deze wetgeving bekend te zijn en vrijwaart verkoper voor alle aansprakelijkheid die uit de aanwezigheid en/of verwijdering van asbest uit de desbetreffende zaak kan voortvloeien".

## Niet zelf feitelijk gebruikt

Wanneer de verkoper de woning nooit zelf bewoond heeft, wordt in de koopakte de volgende clausule opgenomen: "Koper is ermee bekend dat verkoper het verkochte nooit zelf feitelijk heeft gebruikt en dat verkoper derhalve koper niet kan informeren over eigenschappen respectievelijk gebreken aan het verkochte waarvan verkoper op de hoogte zou kunnen zijn geweest als hij het verkochte zelf feitelijk had gebruikt. In verband hiermee zijn partijen, in afwijking van artikel 6.3. van deze koopakte en artikel 7:17 lid 1 en 2 BW, overeengekomen dat dergelijke eigenschappen respectievelijk gebreken voor rekening en risico van koper komen en dat hier bij de vaststelling van de koopsom rekening mee is gehouden. Koper vrijwaart verkoper voor alle eventuele aanspraken van derden".

# Algemene informatie

## Bouwkundige keuring

Koper heeft het recht om een bouwkundige keuring te laten uitvoeren om inzicht te verkrijgen in de bouwkundige staat. Indien u een keuring wilt laten uitvoeren, dient u dit voor of tijdens de onderhandelingen aan te geven. Indien er al een bouwkundige keuring is gedaan, ligt deze ter inzage op ons kantoor.

## Onderzoeksplicht

Ondanks het feit dat de eigenaar/verkoper een meldingsplicht heeft, vermeldt het Burgerlijk Wetboek ook de onderzoeksplicht van een koper. Dit houdt in dat de koper zijn eigen verantwoordelijkheid c.q. onderzoeksplicht heeft voor o.a. datgene dat voor hem of haar belangrijk is bij de aankoop.

## Ouderdomsclausule

Wanneer het een oudere woning betreft zullen wij in de koopakte altijd de volgende clausule opnemen: "koper verklaart ermee bekend te zijn dat het verkochte meer dan ..... jaar oud is, wat betekent dat de eisen die aan de bouwkwaliteit gesteld mogen worden aanzienlijk lager liggen dan bij nieuwere woningen. Verkoper staat niet in voor fundering, vloeren, leidingen van elektriciteit, water en gas, riolering en de afwezigheid van doorslaand en/of optrekkend vocht.

Bouwkundige gebreken worden niet geacht belemmerend te werken op het in artikel 6.3 van de koopakte omschreven woongebouw en met ingang van de datum van de eigendomsoverdracht vrijwaart de koper de verkoper voor bekende en onbekende, zichtbare en onzichtbare gebreken".

## Plattegronden

Het verkochte is ingemeten volgens de NEN2580. Deze meetinstructie is bedoeld om een eenduidige manier van meten toe te passen voor het geven van een gebruiksoppervlakte. De meetinstructies sluiten verschillen in uitkomst niet volledig uit.

## Brochure

Aan de samenstelling van deze brochure is uiterste zorg besteed, desondanks kunnen er aan vermelde gegevens geen rechten worden ontleend.

[illegible]



## Interesse in deze woning?

Neem contact met ons op voor meer informatie.

**0315 – 395 424**

[achterhoek@egginkmaalderink.nl](mailto:achterhoek@egginkmaalderink.nl)

[www.egginkmaalderinkterborg.nl](http://www.egginkmaalderinkterborg.nl)