



JULIANASTRAAT 92

DONGEN



Vraagprijs
€ 389.000,- k.k.



Omschrijving van de woning



Bent u op zoek naar een karakteristieke woning nabij het centrum van Dongen? In de sfeervolle en geliefde Julianastraat ligt deze charmante 2-onder-1 kapwoning. De woning bevindt zich op een fijne locatie met een brede groenstrook en speelvoorzieningen direct voor de deur. Aan de achterzijde van de woning vindt u een diepe achtertuin met veel beplanting en een sfeervolle overkapping.

Aankoopargumenten:

- Een fijne 2-onder-1 kapwoning met uit karakteristieke uitstraling;
- De woning is voorzien van 11 zonnepanelen;
- Met een gezellige woonkamer voorzien van een houtkachel;
- Voorzien van een sfeervolle achtertuin van circa 20 meter diep.

De Julianastraat staat bekend als een rustige, kindvriendelijke straat met een gemoedelijke sfeer, op loopafstand van winkels, scholen en het centrum van Dongen. De combinatie van karakter, groen en een prettige woonomgeving maakt deze woning absoluut het bekijken waard.

Indeling:

Begane grond:

Via de hal met trapopgang betreedt u de gezellige woonkamer met een houtkachel die zorgt voor een knusse sfeer, ideaal voor lange avonden met familie of vrienden. Vanuit de woonkamer loopt u door naar de landelijke open keuken. De keuken is van alle gemakken voorzien met een koelkast, vaatwasser, combimagnetron, inductiekookplaat en een afzuigkap. Aangrenzend aan de keuken bevindt zich een praktische bijkeuken met de aansluitingen voor de wasapparatuur, een vaste kast, de opstelplaats voor de cv-ketel en een aparte toiletruimte. Vanuit de bijkeuken komt u direct in de verzorgde achtertuin.

Omschrijving van de woning

De combinatie van weelderige beplanting, sierbestrating en verschillende zitplekken zorgt voor een gezellige en groene sfeer in de tuin. Eveneens beschikt de tuin over een handige houtopslag en een berging van circa 7 m². Helemaal achterin de tuin bevindt zich een sfeervolle overkapping direct daarnaast ligt een multifunctionele ruimte, voorzien van spouwmuren, een gaskachel en een vaste kastenwand. Deze ruimte is ideaal te gebruiken als hobbyruimte, atelier of thuishkantoor. Alles bij elkaar vormt deze tuin een verrassend leuke, goed onderhouden buitenruimte waar u volop kunt genieten van rust en privacy.

1e verdieping:

De overloop geeft u toegang tot 3 slaapkamers en een badkamer. Eveneens bevindt zich op de overloop een vlizotrap naar een bergvliering. De badkamer is voorzien van een wastafel met meubel, een ligbad, toilet en een douche.

Slaapkamer I is circa 3,96 x 3,26 m en is voorzien van een vaste kastenwand;

Slaapkamer II is circa 3,57 x 2,71 m en is voorzien van een dakraam;

Slaapkamer III is circa 3,00 x 3,41 m en eveneens voorzien van een dakraam.

Vliering:

Via een vlizotrap op de overloop van de eerste verdieping is de bergvliering bereikbaar. Deze is voorzien van een dakraam en biedt volop praktische bergruimte voor spullen die u graag uit het zicht maar toch binnen handbereik houdt.

Bijzonderheden:

- Gedeeltelijk voorzien van rolluiken;
- De straat kenmerkt zich door een rustige en kindvriendelijke sfeer, met speelvoorzieningen direct voor de deur;
- Op loopafstand van het levendige centrum van Dongen;
- In de tuin bevindt zich een multifunctionele ruimte met gaskachel, wateraansluiting en opbergruimte.

Bent u op zoek naar een woning met mogelijkheden, karakter en sfeer? Neem dan contact met ons op. Wij laten dit fijne huis graag aan u zien!

KENMERKEN VAN DE WONING

Object gegevens

Aanvaarding	In overleg
Soort woning	Eengezinswoning
Type woning	2-onder-1-kapwoning
Aantal kamers	4
Aantal slaapkamers	3
Bouwjaar/-periode	1935
Bouwworm	Bestaande bouw
Permanente bewoning	Ja

Maten object



Inhoud object	Circa 429 m ³
Perceelgrootte	218 m ²
Woonoppervlakte	Circa 105 m ²
Overige inpandige ruimte	Circa 14 m ²
Gebouwgebonden buitenruimte	-
Externe bergruimte (berging)	Circa 25 m ²

Details

Ligging object	Aan rustige weg, in woonwijk
Verwarming	C.v.-ketel, houtkachel, gaskachel
Warmwater	C.v.-ketel
Isolatie	Dakisolatie, dubbel glas
Energie label	C

Tuingegevens


Tuin	Achtertuin
Tuindiepte	Circa 20 meter
Tuinbreedte	Circa 5 meter
Ligging	Noorden

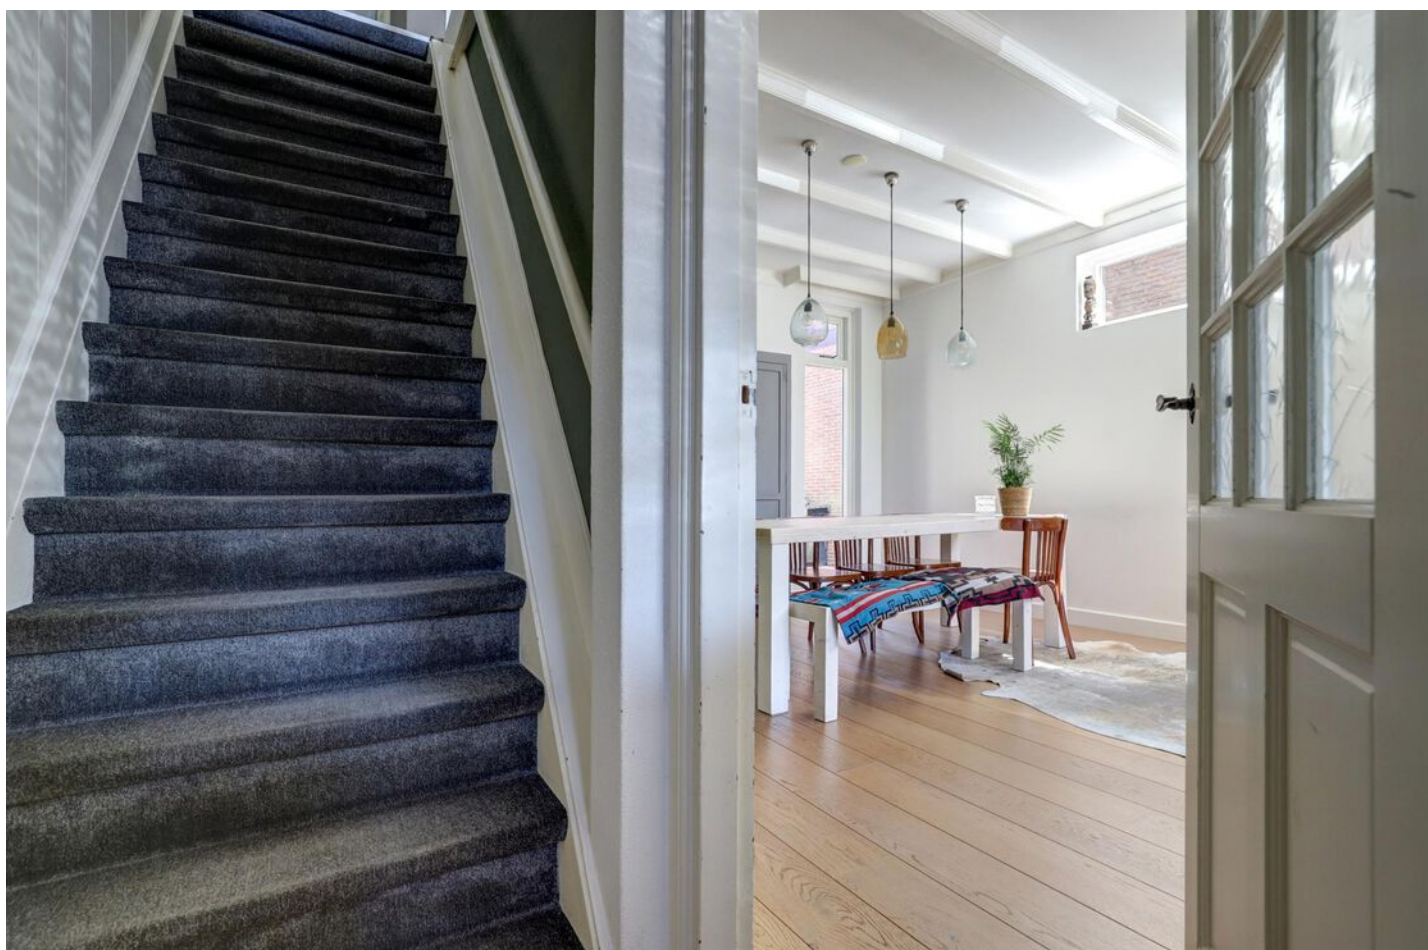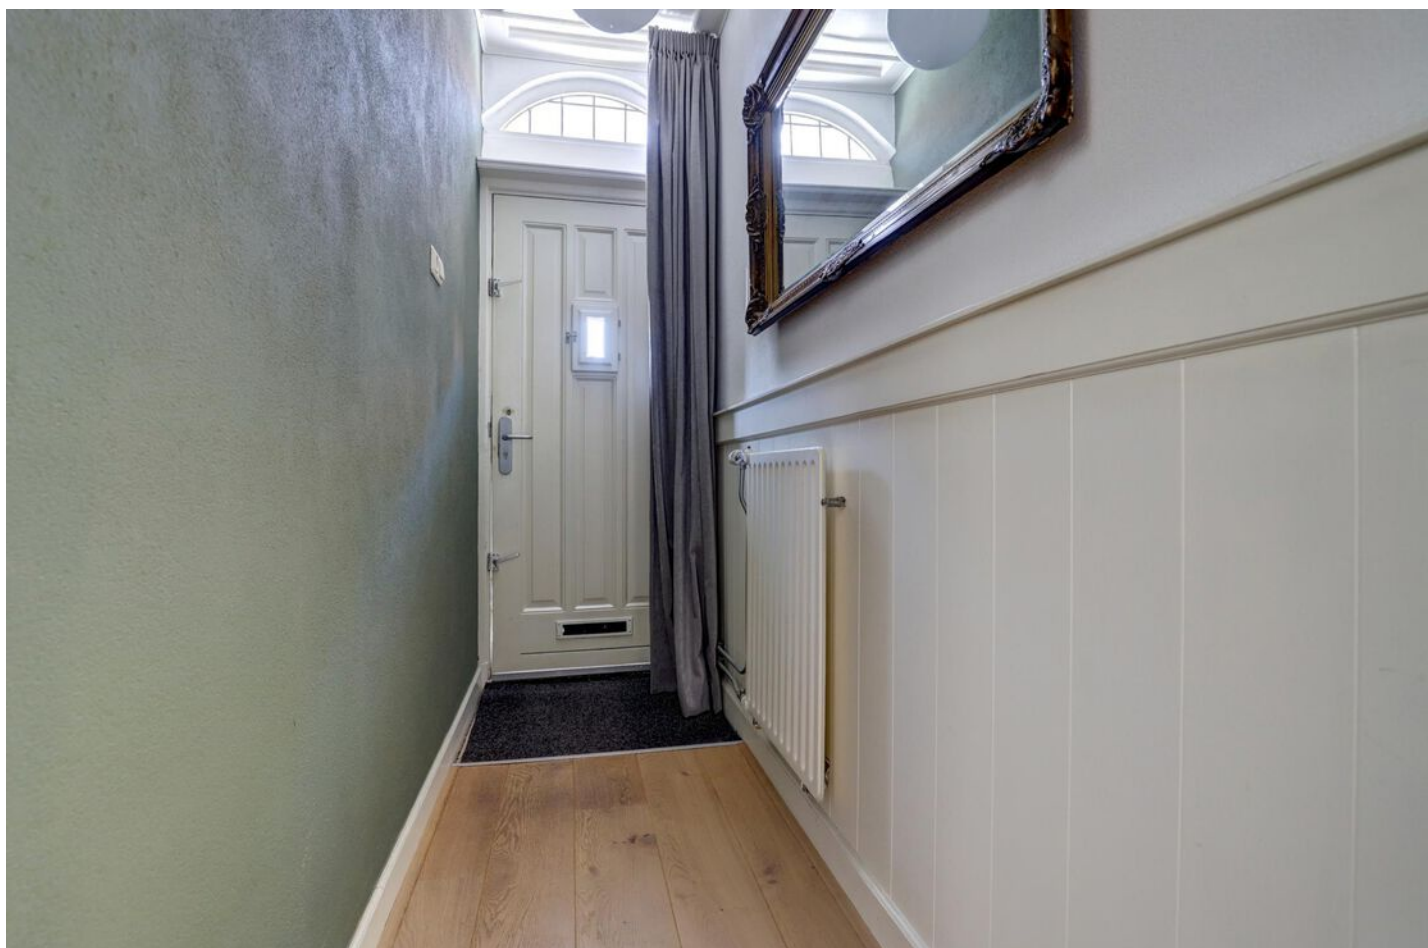







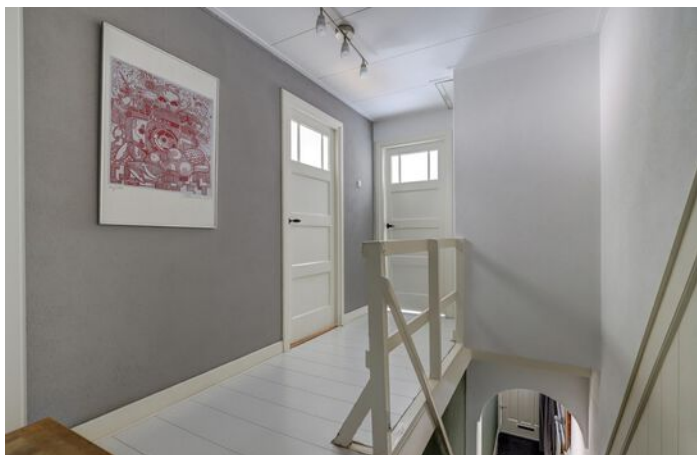













Begane grond

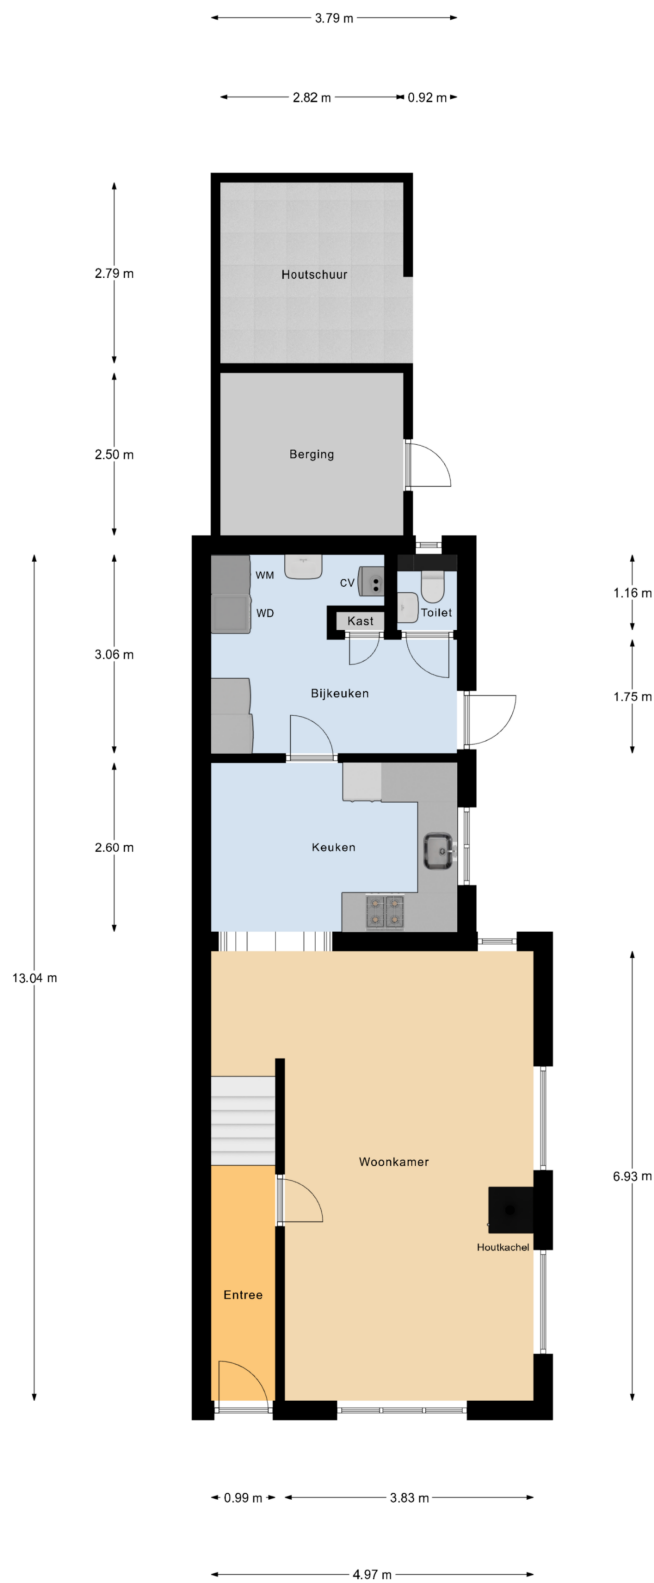

Begane Grond

1e verdieping

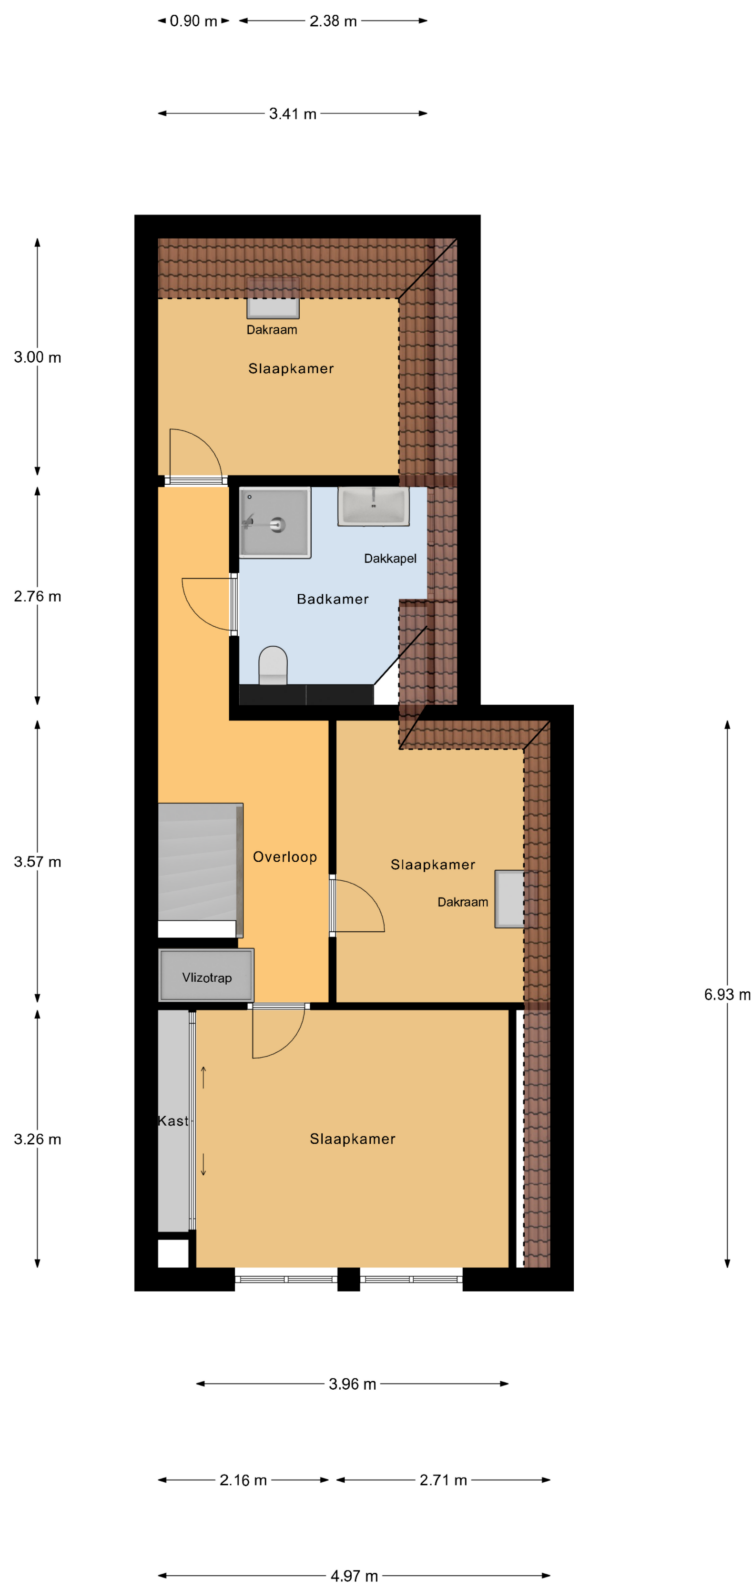


1e Verdieping



Vliering


3.78 m

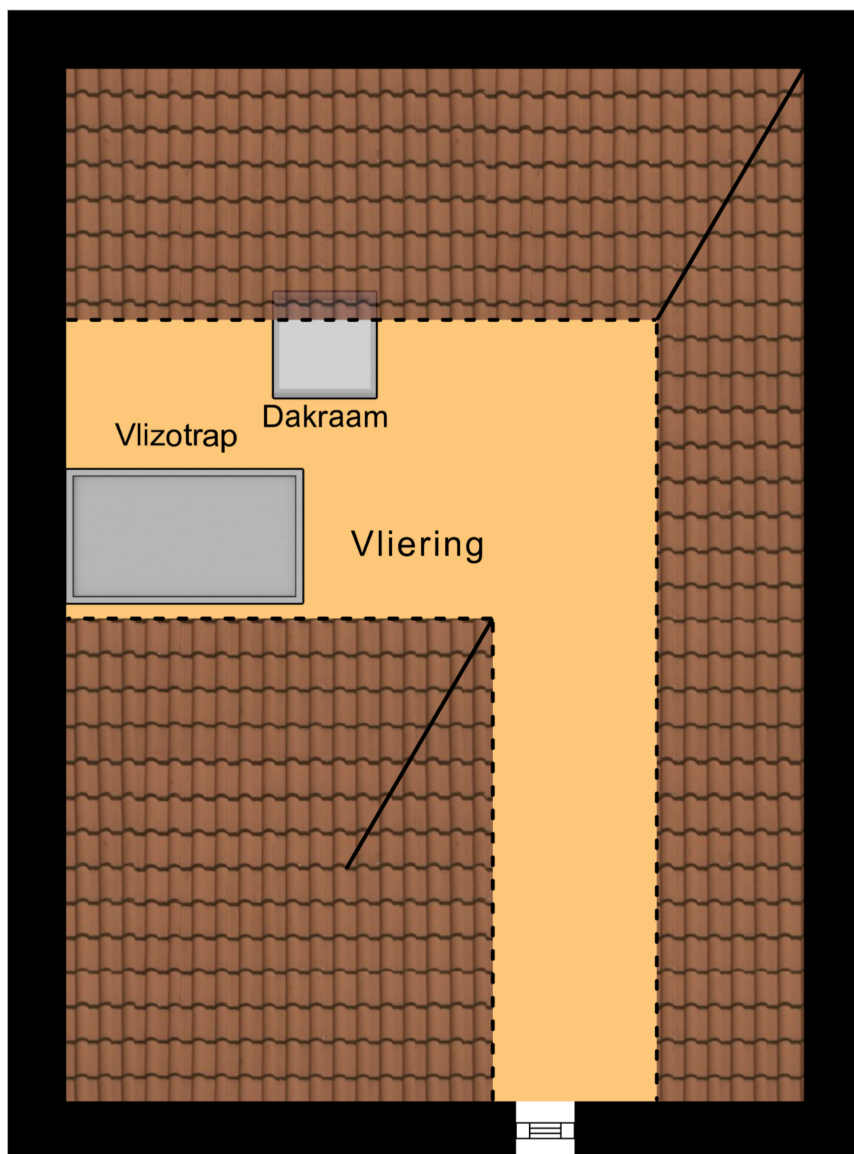

5.29 m

Vliering


Berging

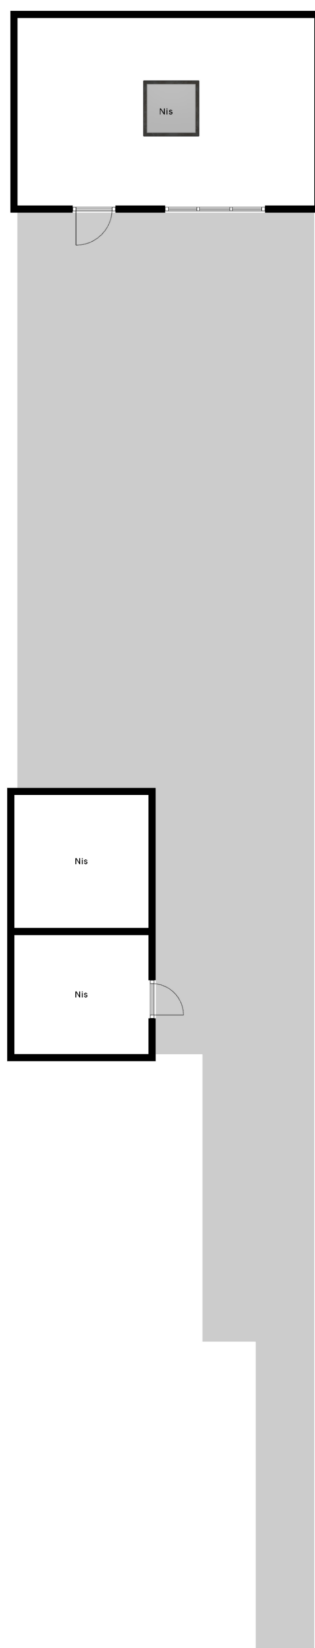

Kadastrale kaart

Kadastrale kaart

Uw referentie: Julianastraat 92

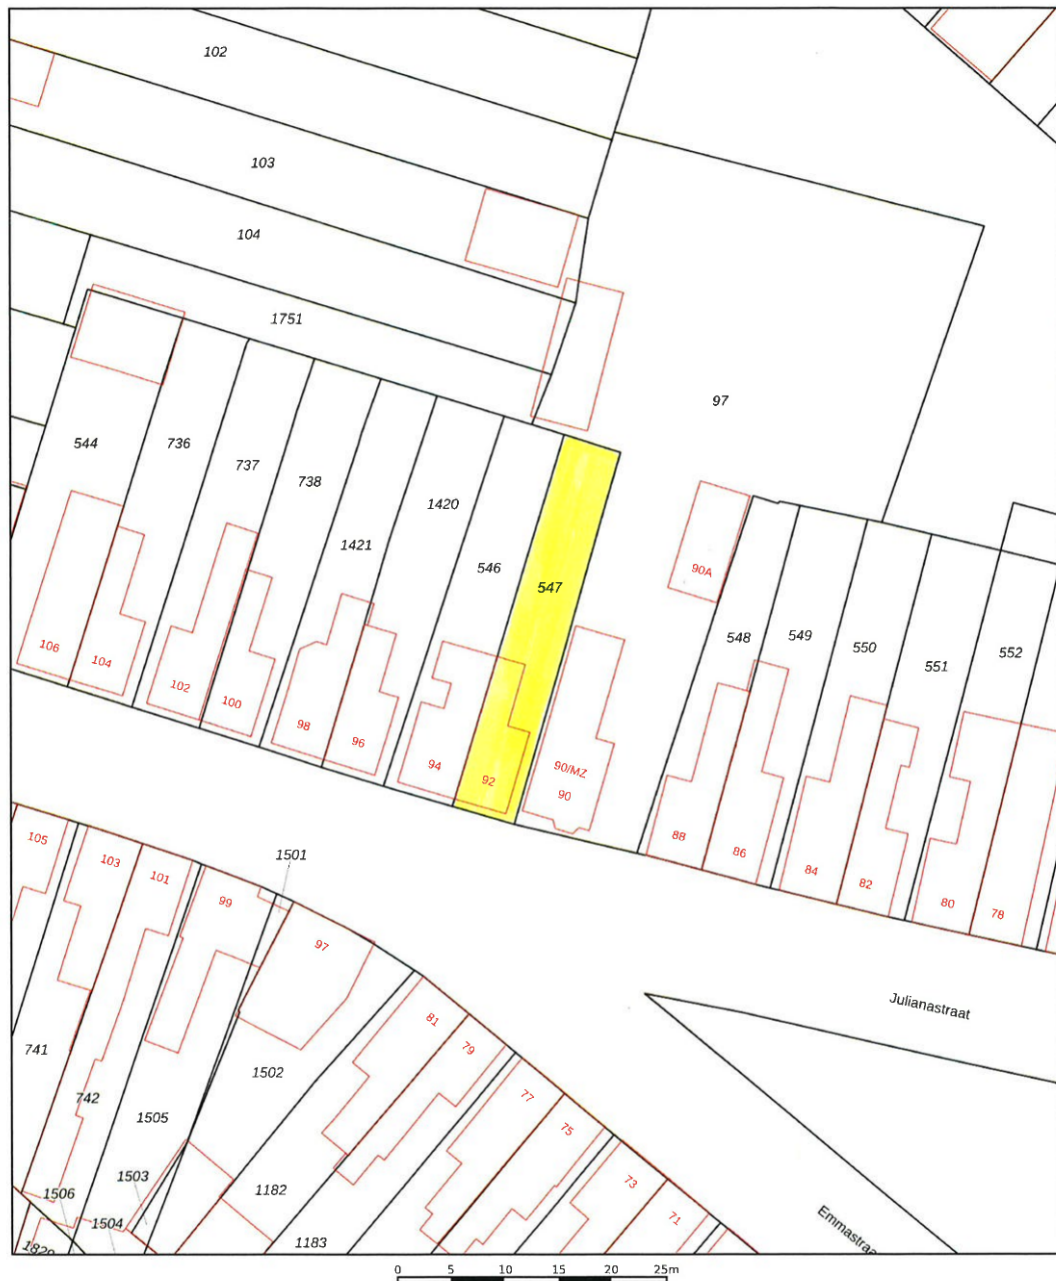


12345	Deze kaart is noordgericht	Schaal 1: 500	
25	Perceelnummer	Kadastrale gemeente Dongen	
	Huisnummer	Sectie H	
	Vastgestelde kadastrale grens	Perceel 547	
	Voorlopige kadastrale grens		
	Administratieve kadastrale grens		
	Bebouwing		

Voor een eensluidend uittreksel, geleverd op 28 mei 2025
De bewaarder van het kadaster en de openbare registers

Aan dit uittreksel kunnen geen betrouwbare maten worden ontleend.
De Dienst voor het kadaster en de openbare registers behoudt zich de intellectuele eigendomsrechten voor, waaronder het auteursrecht en het databankenrecht.

Locatie op de kaart

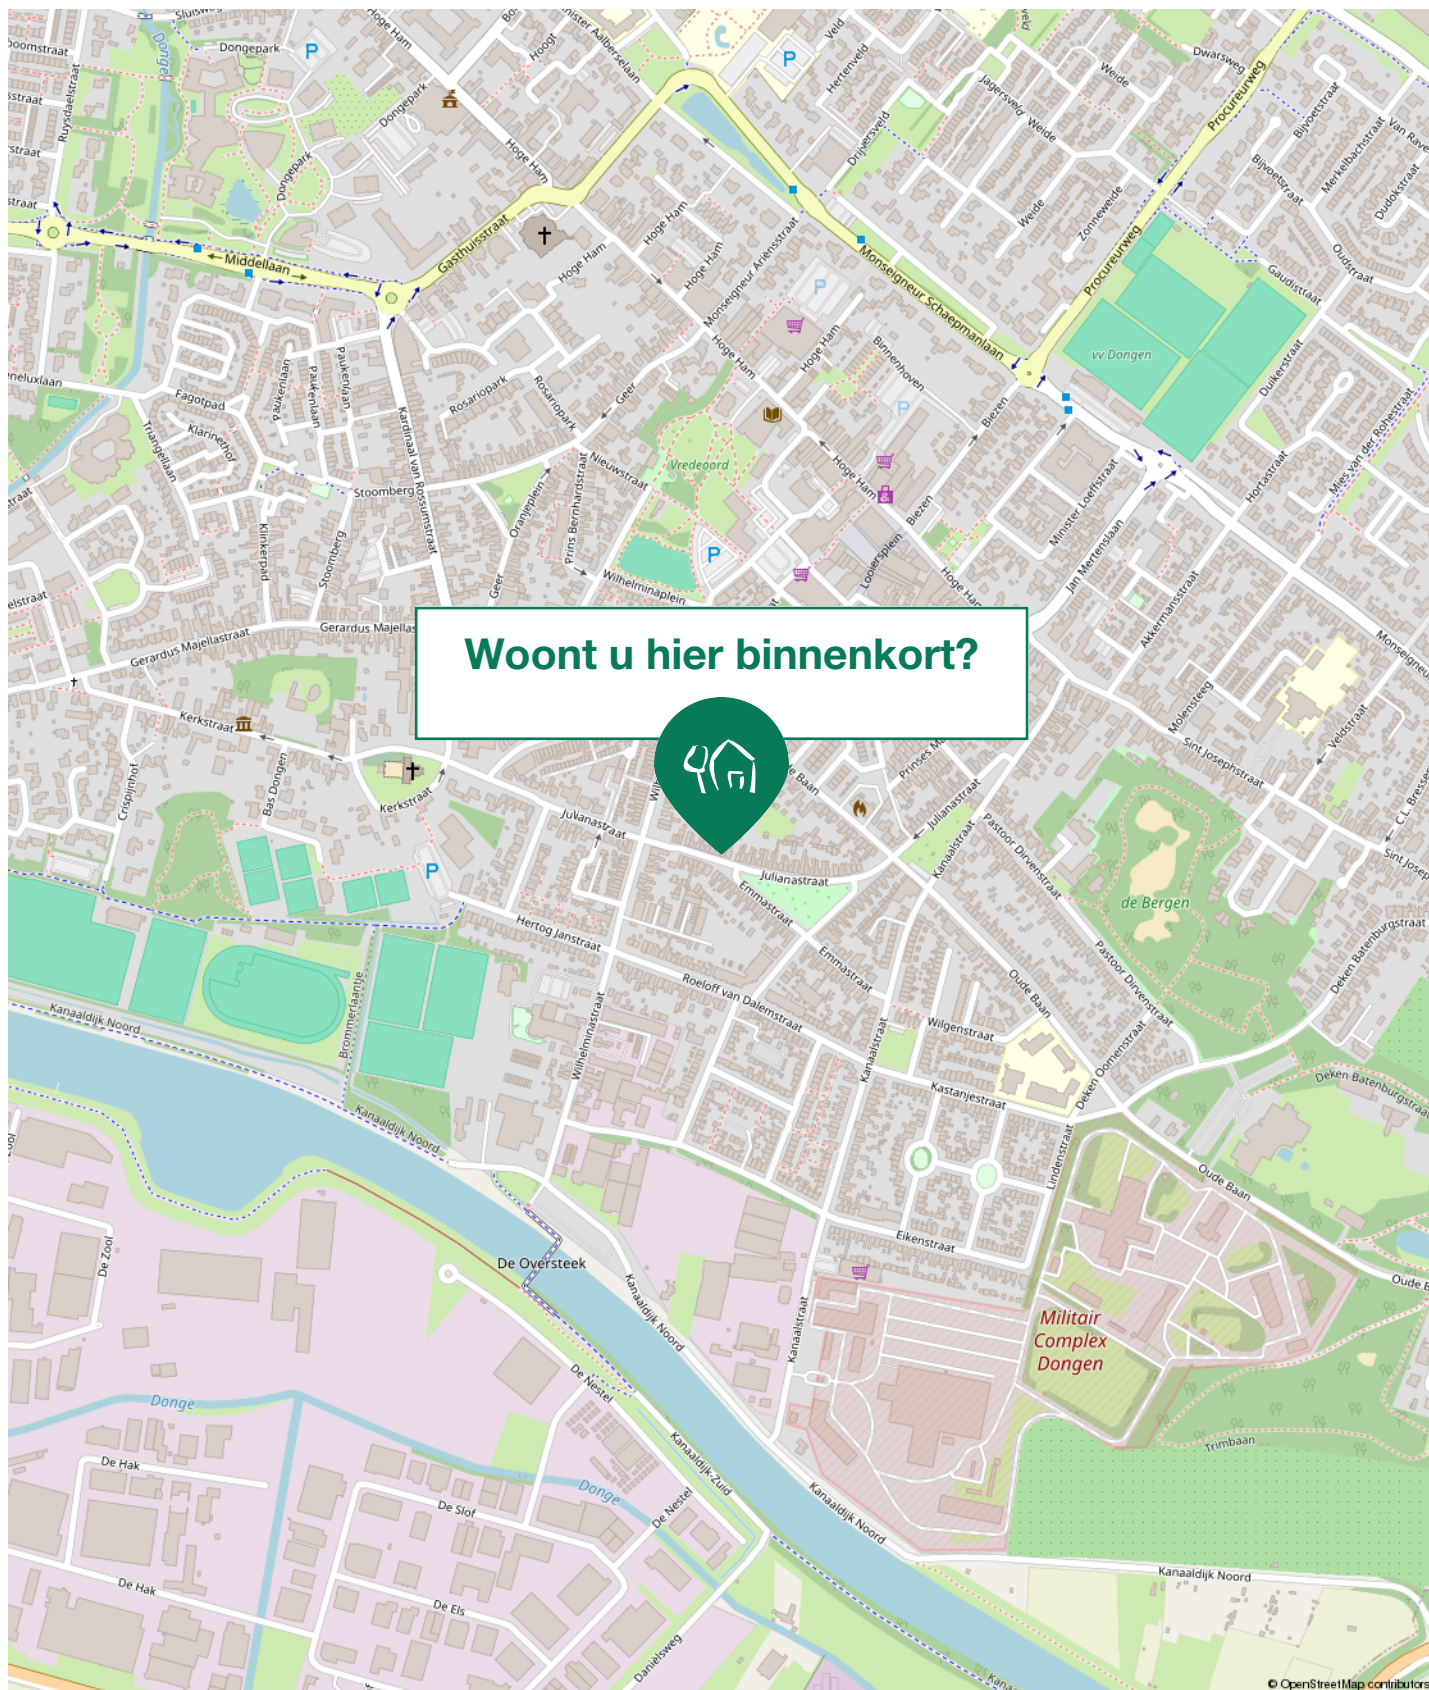

Maak kennis met Dongen

Het mooie Dongen

Dongen is een middelgrote gemeente met ruim 26.000 inwoners.

Gelegen in het bourgondische Brabant op circa 15 kilometer afstand van zowel Breda als Tilburg. Aansluitingen op de Noord-Zuid en West-Oost snelwegen op slechts enkele kilometers afstand.



Doordat in Dongen van oudsher een 'onderwijsorde' was gevestigd, zijn de onderwijsvoorzieningen zeer goed met betrekkelijk kleine scholen tot en met een tweetalig VWO.

Dongen kent een veelzijdig en bloeiend verenigingsleven, biedt ontspanning en goede sociale contacten voor jong en oud. Mooie recreatiegebieden als de "Duiwentoren", de Seterse bossen, de Loonse en Drunense duinen en De Efteling op fietsafstand.

Dongen is klein genoeg om een dorp te blijven en voldoende groot om alle voorzieningen te kunnen bieden. Goede en ruim opgezette woongebieden gegroepeerd rond een dynamisch centrum waarin een scala aan winkelveorzieningen met voldoende gratis parkeergelegenheid in de directe nabijheid. Grenzend aan Dongen het mooie groene dorp 's Gravenmoer dat sinds 1997 bij Dongen hoort.



Buurtinformatie - Dongen / Oud Dongen

Leeftijd



0 - 14: 15%

15 - 24: 10%

25 - 44: 22%

45 - 64: 30%

65+: 22%

Huishouden



Eenpersoons: 31%

Zonder kinderen: 34%

Met kinderen: 35%

Koop / huur



Koop: 72%

Huur: 28%

50%
man



50%
vrouw



1,2 per huishouden

Lijst van zaken



Persoonlijke gegevens

Adres te verkopen woning: Julianastraat 92, 5104 ES DONGEN

Datum: 8 augustus 2025

Voor de onderstaande zaken -ongeacht of ze roerend dan wel onroerend zijn- geldt dat ze soms wel en soms niet in de woning achterblijven. De lijst is bedoeld om duidelijkheid te scheppen om discussies achteraf te voorkomen.

Let op! Indien er geen duidelijkheid bestaat omtrent een zaak en/of indien er geen nadere afspraken zijn gemaakt over een zaak betekent dit dat de betreffende zaak wordt meegenomen door verkoper en dus **niet** achterblijft in de woning.

	Blijft achter	Gaat mee	Kan worden overgenomen	n.v.t.
Woning				
<i>Interieur</i>				
Verlichting, te weten:				
- inbouwspots/dimmers	x	☐	☐	☐
- opbouwspots/armaturen/lampen/dimmers	x	☐	☐	☐
- losse (hang)lampen	☐	x	☐	☐
- opbouwspots schuur	☐	x	☐	☐
- Ajax lamp plafond	☐	x	☐	☐
(Losse)kasten, legplanken, te weten:				
- Losse kast werkkamer/verzamelkasten schuur	☐	X	☐	☐
- Inbouw woning+inbouw schuur	x	☐	☐	☐
- Losse ladekasten in schuur	☐	X	☐	☐
Raamdecoratie/zonwering binnen, te weten:				
- gordijnrails	x	☐	☐	☐
- gordijnen	x	☐	☐	☐
- overgordijnen	x	☐	☐	☐
- vitrages	☐	☐	☐	x
- rolgordijnen	x	☐	☐	☐
- lamellen	☐	☐	☐	x
- jaloezieën	x	☐	☐	☐
- (losse) horren/rolhorren	☐	☐	☐	x
- traphek	x	☐	☐	☐
- kapstok	☐	X	☐	☐
Vloerdecoratie, te weten:				
- vloerbedekking	x	☐	☐	☐
- parketvloer	x	☐	☐	☐
- houten vloer(delen)	☐	☐	☐	x
- laminaat	x	☐	☐	☐
- plavuizen	☐	☐	☐	x
- reserve laminaat (2½ pak) (op vliering)	x	☐	☐	☐
- planken vloer woonkamer (op vliering)	x	☐	☐	☐
- zeil bijkeuken (reserve) (op vliering)	x	☐	☐	☐
- stukje plint (op vliering)	x	☐	☐	☐
(Voorzet) openhaard met toebehoren	☐	☐	☐	x
Allesbrander	☐	☐	☐	x

Lijst van zaken



	Blijft achter	Gaat mee	Kan worden overgenomen	n.v.t.
Houtkachel	x	☐	☐	☐
(Gas)kachels	x	☐	☐	☐
Designradiator(en)	x	☐	☐	☐
Radiatorafwerking	☐	☐	☐	x
Overig, te weten:				
- spiegelwanden	☐	☐	☐	x
- schilderij ophangstelsysteem	x	☐	☐	☐
- elektrische kachel schuur	☐	☐	x	☐
-	☐	☐	☐	☐
Keuken				
Keukenblok (met bovenkasten)	x	☐	☐	☐
Keuken (inbouw)apparatuur, te weten:				
- kookplaat	x	☐	☐	☐
- (gas)fornuis	☐	☐	☐	x
- afzuigkap	x	☐	☐	☐
- magnetron	☐	☐	☐	x
- oven	☐	☐	☐	x
- combi-oven/combimagnetron	x	☐	☐	☐
- inbouwkoelkast	x	☐	☐	☐
- vriezer	☐	x	☐	☐
- koel-vriescombinatie bijkeuken	☐	☐	x	☐
- vaatwasser	x	☐	☐	☐
- Quooker	☐	☐	☐	x
- koffiezetapparaat	☐	☐	☐	x
-	☐	☐	☐	☐
-	☐	☐	☐	☐
Keukenaccessoires	☐	☐	☐	☐
- Tijdschriften rek	☐	x	☐	☐
-	☐	☐	☐	☐
Sanitair/sauna				
Toilet met de volgende toebehoren:				
- toilet	x	☐	☐	☐
- toilethouder	x	☐	☐	☐
- toiletborstel(houder)	x	☐	☐	☐
- fontein	x	☐	☐	☐
-	☐	☐	☐	☐
-	☐	☐	☐	☐
Badkamer met de volgende toebehoren:				
- ligbad	x	☐	☐	☐
- jacuzzi/whirlpool	☐	☐	☐	x
- douche (cabine/scherm)	x	☐	☐	☐
- stoomdouche (cabine)	☐	☐	☐	x

Lijst van zaken



	Blijft achter	Gaat mee	Kan worden overgenomen	n.v.t.
- wastafel	x	☐	☐	☐
- wastafelmeubel	x	☐	☐	☐
- planchet	x	☐	☐	☐
- toiletkast	☐	☐	☐	x
- toilet	x	☐	☐	☐
- toiletrolhouder	☐	☐	☐	x
- toiletborstel(houder)	x	☐	☐	☐
- reserve tegels	x	☐	☐	☐
- handdoekenkast overloop	x	☐	☐	☐
Sauna met toebehoren	☐	☐	☐	x
	☐	☐	☐	☐

Exterieur/installaties/veiligheid/energiebesparing

Schotel/antenne	☐	☐	☐	x
Brievenbus	☐	☐	☐	x
(Voordeur)bel	x	☐	☐	☐
Alarminstallatie	☐	☐	☐	x
(Veiligheids)sloten en overige inbraakpreventie	x	☐	☐	☐
Rookmelders	x	☐	☐	☐
Screens/rolluiken	x	☐	☐	☐
CV met toebehoren	x	☐	☐	☐
(Klok)thermostaat	x	☐	☐	☐
Warmwatervoorziening, te weten:				
- via CV-installatie	x	☐	☐	☐
- boiler	☐	☐	☐	x
- close-in boiler	☐	☐	☐	x
- geiser	☐	☐	☐	x
-	☐	☐	☐	☐
-	☐	☐	☐	☐
Mechanische ventilatie	☐	☐	☐	☐
Luchtbehandeling	☐	☐	☐	x
Airconditioning met toebehoren (aantal:.....)	☐	☐	☐	x
Isolatievoorzieningen (voorzetramen/radiatorfolie etc.), te weten:				
-	x	☐	☐	☐
-	☐	☐	☐	☐
Telefoonaansluiting/internetaansluiting	x	☐	☐	☐
Veiligheidsschakelaar wasautomaat	☐	☐	☐	x
Waterslot wasautomaat	☐	☐	☐	x
Zonnepanelen	x	☐	☐	☐
Reserve dakpannen	x	☐	☐	☐
	☐	☐	☐	☐

Tuin

Inrichting

Tuinaanleg/bestrating	x	☐	☐	☐
-----------------------	---	--------------------------	--------------------------	--------------------------

Lijst van zaken



	Blijft achter	Gaat mee	Kan worden overgenomen	n.v.t.
Bepanting met gele bandjes eraan	☐	x	☐	☐
Hakblok	x	☐	☐	☐

Verlichting/installaties

Buitenverlichting	x	☐	☐	☐
Tijd- of schemerschakelaar/bewegingsmelder	x	☐	☐	☐
Verlichting schuurtje/berging	☐	x	☐	☐

Bebouwing

Tuinhuis/buitenberging	x	☐	☐	☐
Kasten/werkbank in tuinhuis/berging	☐	☐	☐	x
(Broei)kas	☐	☐	☐	x
1 stellingkast berging met reservetegels en dakpannen	x	☐	☐	☐
Losse spiegeldeur schuur	x	☐	☐	☐

Overig

Overige tuin, te weten:	☐	☐	☐	☐
- (sier)hek	☐	☐	☐	x
- vlaggenmast(houder)	☐	☐	☐	x
- compostbak	☐	x	☐	☐
- wifi-versterker tegen houthok	☐	x	☐	☐
- zwarte bankjes 2 + 3 kussens	x	☐	☐	☐
- regenton blauw	x	☐	☐	☐

Overig

Zijn er zaken die geen eigendom zijn van verkoper omdat er sprake is van een leasecontract. Zo ja, neemt verkoper de zaak mee of moet het betreffende contract worden overgenomen?

	Ja	Nee	Gaat mee	Moet worden overgenomen
CV/geiser/boiler	☐	x	☐	☐
Keuken/tuin/kozijnen	☐	x	☐	☐
Intelligente thermostaten e.d.	☐	x	☐	☐
Stadsverwarming	☐	x	☐	☐
Zonnepanelen	☐	x	☐	☐
	☐	☐	☐	☐
	☐	☐	☐	☐
Bijlage(n) over te nemen contracten:				
-				
-				

Lijst van zaken



Voor akkoord,

De opdrachtgever/verkoper,

W.Wenteler

S. Ebben

plaats en datum: Dongen 08-08-202

De koper,

plaats en datum:



VAN BEZICHTIGING TOT AANKOOP

Heeft u belangstelling voor de woning?

Nee

We stellen het op prijs als u ons dit laat weten.
Dan kunnen wij het aan de verkoper doorgeven.

Ja

Zijn uw hypotheekmogelijkheden bekend?

Nee

Vraag uw Garantiemakelaar naar
een hypotheekadviseur.

Ja

Brengt u een bod uit?

Nee

Ja

Als u een bod uitbrengt (mondeling of schriftelijk) dan is er nog geen sprake van een onderhandeling. Pas wanneer wij u namens de verkoper een tegenvoorstel doen is er daadwerkelijk sprake van een onderhandeling. Betrek bij uw bod ook andere factoren die voor u van belang zijn, zoals aanvaarding, ontbindende voorwaarden, roerende zaken etc.

Aankoopopdracht?

Het Aankoopzekerplan is een helder Stappenplan dat een uitstekende aanpak biedt voor de selectie en aankoop van uw nieuwe huis. Het gaat tenslotte om een grote financiële investering en emotionele beslissing.

Garantiemakelaars Aankoopzekerplan:

- onafhankelijk
- begeleiding ervaren makelaar
- gedegen marktkennis
- aanbod per e-mail of telefoon
- bouwtechnische keuring
- heldere afspraken

Is er sprake van overeenstemming?

Nee

Ja

Wij stellen voor u een koopovereenkomst op, dat na ondertekening voor beide partijen, naar de notaris wordt gezonden. Hoewel in de volksmond vaak over een 'voorlopig koopcontract' wordt gesproken is de koopovereenkomst wel degelijk bindend voor beide partijen! De koop kan slechts ontbonden worden, binnen drie dagen na ondertekening door de koper, of als er sprake is van 'ontbindende voorwaarden'.

De notaris. De notaris zal u enkele dagen na ontvangst van de koopovereenkomst vragen de waarborgsom te storten of een bankgarantie te deponeren

De hypotheek. De hypotheek wordt aangevraagd via uw hypotheekadviseur. Indien noodzakelijk wordt tevens een overbruggingskrediet geregeld.

Laatste inspectie.

Wij stellen u graag in de gelegenheid de woning vóór de levering nog een keer te inspecteren om te kijken of alles netjes is geleverd zoals we hadden afgesproken. Tijdens de laatste inspectie dient u ook de meterstanden te noteren.

De overdracht.

U ontvangt een uitnodiging van de notaris om met de verkoper de transportakte te komen ondertekenen. Voor die tijd krijgt u de conceptakten en de nota van afrekening van de notaris toegestuurd. U ondertekent samen met de verkoper (of met een gevolmachtigde van de verkoper) de leveringsakte bij de notaris. Gefeliciteerd!



EEN HUIS KOPEN BLIJFT SPANNEND!

Durf jij een huis te kopen, zonder de hulp van een eigen deskundige adviseur?

De makelaars van Kanters kennen de markt als geen ander en onderhandelen voor jou op het scherpst van de snede. Je wilt in deze woningmarkt je droomhuis niet mislopen, maar ook zeker weten dat je nooit teveel voor je nieuwe woning betaalt. Profiteer van onze kennis, ervaring, onze contacten en vind het huis dat bij je past!

FULL-SERVICE AANKOOPMAKELAAR

Kanters Garantiemakelaars adviseert je bij aankoop van je nieuwe woning. Indien je bij ons een aankoopopdracht plaatst, begeleiden wij je van A tot Z, full-service dus! Onze dienstverlening bestaat o.a. uit:

- het inventariseren van jouw woonwensen;
- het geven van een realistisch woonadvies gebaseerd op de huidige woningmarkt;
- het zoeken naar een geschikte woning en de begeleiding van gerichte bezichtigingen;
- onderzoek en advisering over: de bouwkundige staat, de onderhoudsconditie, de marktwaarde en de reële aankoopwaarde, de buurt;
- onderzoek en advisering over de omgevingsfactoren zoals het bestemmingsplan en de milieu-/bodemgesteldheid;
- onderzoek en advisering over de juridische en financiële aspecten van de woning;
- het bespreken met jou en uitvoeren namens jou van de onderhandelingsstrategie;
- de controle op de koopakte en alle andere belangrijke documenten;
- het uitvoeren van een inspectie voorafgaand aan de overdracht;
- de overdracht (transport) van de woning bij de notaris;
- nazorg als je nog hulp of advies nodig hebt.

In deze bijzondere woningmarkt moet je er soms snel bij zijn, je wilt niet wachten en je kunt ons daarom onbeperkt meenemen en raadplegen voor adviezen over je nieuwe woning. Wannéér je koopt maakt niet uit, je betaalt ons pas bij de overdracht. De kosten hiervoor bedragen 1.995 euro inclusief BTW. Koop je een woning uit ons eigen woningaanbod, dan kunnen wij niet optreden als aankoopmakelaar.



Alle bedragen zijn consumentvriendelijk dus inclusief BTW en geen verborgen overige kosten.



Veelgestelde vragen

1. Wanneer ben ik in onderhandeling?

U bent officieel in onderhandeling als de verkoper reageert op uw bod. Bijvoorbeeld als de verkoper een tegenbod doet. Als de verkopende makelaar aangeeft dat hij uw bod met de verkoper zal overleggen, betekent dat dus nog niet dat u in onderhandeling bent.

2. Mag een makelaar doorgaan met bezichtigen als er al over een bod onderhandeld wordt?

Dat mag. Een onderhandeling hoeft nog niet tot een verkoop te leiden. De verkoper kan daarnaast graag willen weten of er meer belangstelling is. De eerste bieder hoeft nog niet de beste te zijn. Daarom gaan de bezichtigingen door. Er mag ook met meer dan één gegadigde tegelijk worden onderhandeld. De makelaar moet dat dan wel duidelijk gemeld hebben. Vaak zal de verkopende makelaar aan belangstellenden vertellen dat hij, zoals dat heet, 'onder bod' is. Een belangstellende mag dan wel een bod uitbrengen, maar krijgt daar geen antwoord op tot de onderhandeling met de eerste geïnteresseerde beëindigd is. De makelaar zal geen mededelingen doen over de hoogte van biedingen, dit zou overbieden kunnen uitlokken.

3. Kan een verkoper de vraagprijs van een woning tijdens de onderhandeling verhogen?

Het antwoord is ja. Als de vraagprijs alleen een uitnodiging is tot het doen van een bod (zie ook vraag 5), dan kan de verkoper ook besluiten de vraagprijs te verlagen of te verhogen. Tijdens een onderhandeling doen partijen vaak over en weer biedingen. Als de potentiële koper een tegenbod doet wat afwijkt van het bod dat de verkopende partij eerder heeft gedaan, dan vervalt dit eerdere bod van de verkopende partij. Dus ook als partijen 'naar elkaar

toekomen' in het biedingproces, kan de verkoper ineens besluiten om toch zijn tegenbod weer te verhogen en de koper om zijn bod weer te verlagen.

4. Hoe komt de koop tot stand?

Als verkoper en koper het eens worden over de belangrijkste zaken bij de koop (prijs, opleveringsdatum en ontbindende voorwaarden) dan legt de verkopend makelaar de afspraken schriftelijk vast in de koopakte. Ontbindende voorwaarden zijn een belangrijk onderwerp. U krijgt als koper niet automatisch een ontbindende voorwaarde voor de financiering, dit moet u melden bij het uitbrengen van uw bod. Het is belangrijk dat de partijen het ook eens zijn over aanvullende afspraken en ontbindende voorwaarden voordat de koopakte wordt opgemaakt. Naast de eerder genoemde punten worden meestal nog enkele aanvullende afspraken in de koopakte opgenomen, denk bijvoorbeeld aan een boeteclausule. Zodra verkoper en koper de koopakte hebben ondertekend en de koper (of eventueel de notaris) een kopie van de akte heeft ontvangen, treedt voor de particuliere koper de wettelijke bedenktijd in werking. Binnen deze bedenktijd kan de koper alsnog afzien van de aankoop van de woning. Ziet de koper tijdens deze bedenktijd niet af van de koop, zijn de financiën rond en vormen ook eventuele andere ontbindende voorwaarden geen obstakel meer, dan zal op de afgesproken opleveringsdatum de overdracht plaatsvinden bij de notaris.

5. Als ik de vraagprijs bied, moet de verkoper de woning dan aan mij verkopen?

Over deze vraag bestaan veel misverstanden. Het hoogste rechtscollege, de Hoge Raad, heeft bepaald dat als u de vraagprijs uit een advertentie of een woongids biedt, u dan een bod doet.

De succesformule van Garantiemakelaars





Tijd voor een nieuw nestje?

De vraagprijs wordt dus gezien als een uitnodiging tot het doen van een bod. De verkoper kan dan nog beslissen of hij uw bod wel of niet aanvaardt of dat hij zijn makelaar een tegenbod laat doen.

6. Mag een makelaar tijdens de onderhandeling het systeem van verkoop wijzigen?

Dat mag. Één van de partijen mag de onderhandeling beëindigen. Soms zijn er zoveel belangstellenden die de vraagprijs bieden of benaderen, dat het moeilijk is te bepalen wie de beste koper is. In dat geval kan de verkopende makelaar, natuurlijk in overleg met de verkoper, besluiten de lopende onderhandeling af te breken en de biedprocedure te wijzigen. Uiteraard dient hij eerst de eventueel gedane toezeggingen na te komen (zie ook vraag 8 en 9). De makelaar kiest vervolgens bijvoorbeeld voor een inschrijvingsprocedure. Alle bidders hebben dan een gelijke kans om een hoogste bod uit te brengen.

7. Wat is een optie?

Een optie in juridische zin geeft een partij de keuze om door een eenzijdige verklaring een koopovereenkomst met een andere partij te sluiten. Partijen zijn het dan wel eens over de voorwaarde van de koop, maar de koper krijgt bijvoorbeeld nog een week bedenktijd. Bij de aankoop van een nieuwbouwwoning is zo'n optie nog wel gebruikelijk. Bij het aankopen van een bestaande woning niet. Het begrip 'optie' wordt daarbij vaak ten onrechte gebruikt. Dan heeft het de betekenis van bepaalde toezeggingen die een verkopende NVM-makelaar kan doen aan een belangstellende koper tijdens het onderhandelingsproces. Zo'n toezegging kan bijvoorbeeld inhouden dat een belangstellende koper een paar dagen de tijd krijgt om na te denken over een bod.

De NVM-makelaar zal in de tussentijd proberen niet met een andere partij in onderhandeling te gaan. De belangstellende koper kan deze tijd gebruiken om een beter inzicht te krijgen in zijn financiering of in de gebruiksmogelijkheden van de woning. Een optie kunt u niet eisen; de verkoper en verkopende NVM-makelaar beslissen zelf of er in een onderhandelingsproces bepaalde toezeggingen worden gedaan.

8. Dient de NVM makelaar met mij in onderhandeling te gaan, als ik als eerste een bezichtiging aanvraag of als eerste een bod uitbreng?

Het antwoord op deze vraag is nee. De verkopende NVM-makelaar bepaalt samen met de verkoper de verkoopprocedure. De verkopende NVM-makelaar heeft wel de verplichting u daarover te informeren. Het is verstandig als u serieus belangstelling heeft de NVM-makelaar te vragen wat uw positie is. Dat kan veel teleurstelling voorkomen. Doet de NVM-makelaar u een toezegging, dan dient hij die na te komen.

100% Hypotheken & Verzekeringen hebben alle **ingrediënten** voor een goed financieel advies.

**Wat zijn de onmisbare ingrediënten van
100% Hypotheken & Verzekeringen:**

- Profiteren van de laagste rente en snelle service.
- Bemiddeling voor nagenoeg alle hypotheekaanbieders in Nederland en professioneel advies van een erkend hypotheccair planner.
- Geheel ontzorgen om jouw woning te verduurzamen.
- De advies en bemiddelingskosten zijn altijd op maat en voor iedere situatie scherp geprijsd.

**Wij maken graag een afspraak met jou, neem gerust vrijblijvend
contact met ons op.**

Afspraken in de avond zijn mogelijk, op locatie maar ook
webcamadvies, aan jou de keuze!

Met onze kantoren in
Rijen en Dongen
is er altijd wel een
kantoor bij jou in
de buurt.



Kanters Garantiemakelaars

Bent u na het inzien van deze brochure nieuwsgierig geworden naar deze woning, dan nodigen wij u graag uit om contact op te nemen met Kanters Garantiemakelaars, 0162 - 31 55 51

U bent welkom op kantoor:

ma t/m vr: 08.30u tot 13.00u en van 13.30u tot 17.30u.

Contact

Wij zijn bereikbaar via:

- Tel. 0162 - 31 55 51
- info@kanters.net
- www.kanters.net

Adresgegevens

Kanters Garantiemakelaars
Monseigneur Poelsstraat 9, 5103 BD Dongen
Kijketalage: Hoofdstraat 50B, 5121 JG Rijen



Deze informatie is met de grootst mogelijke zorg samengesteld. Toch kunnen wij niet altijd voorkomen dat de informatie enigszins afwijkt van hetgeen u in of rond de woning ziet of heeft gezien. Dit kan met name gelden voor (bouw)tekeningen, schetsen, afmetingen en maatvoeringen. Hieraan kunnen dan ook geen rechten worden ontleend.

Door ons wordt geen aansprakelijkheid aanvaard behoudens voor zover de door ons verplicht afgesloten beroepsaansprakelijkheidsverzekering in voorkomend geval aanspraak op een uitkering geeft. Vraagprijzen zijn kosten koper. Alle verstrekte informatie dient u in het kader van het BW niet te beschouwen als een aanbod, doch als uitnodiging om in onderhandeling te treden. Voor een eventuele vermelding van onjuiste gegevens aanvaarden wij geen enkele aansprakelijkheid.

Aantekeningen



Aantekeningen

Heeft u interesse in Julianastraat 92?

Neem contact met ons op voor meer informatie.

Bel 0162 - 31 55 51 of mail naar info@kanters.net

