

Royale villa te koop



ALPHEN AAN DEN RIJN
Steekterweg 80 G

Vraagprijs € 1.195.000 k.k.



0172 - 473 351 | alphen@drieman.nl
www.driemanalphenaandenrijn.nl

Kenmerken & specificaties



Woonoppervlakte	343 m ²
Perceeloppervlakte	595 m ²
Inhoud	1273 m ³
Gebouwgebonden buitenruimte	46 m ²
Externe bergruimte	15 m ²
Tuindiepte	1400 cm
Tuinbreedte	1550 cm
Bouwjaar	2003

✓ Aantal kamers	7
✓ Aantal slaapkamers	6
✓ Ligging object	aan vaarwater
✓ Verwarming	c.v.-ketel
✓ Isolatie	volledig geïsoleerd
✓ Energie label	B

Omschrijving

Royale vrijstaande villa van maar liefst 343 m2 in landelijke omgeving aan vaarwater met eigen ligplaats en volop gebruiksmogelijkheden!

Deze vrijstaande woning is in 2003 gebouwd als woon-werkvilla en heeft maar liefst 3 entrees! Door de verschillende entrees, waarbij de ruimtes wel binnendoor te bereiken zijn is de woning ideaal voor wonen en werken aan huis, maar ook uitstekend geschikt voor dubbele bewoning. Denkt u aan kinderen die in deze moeilijke woningmarkt nu toch lang, maar wel zelfstandig thuis kunnen blijven wonen of als kangoeroewoning voor ouders die (op termijn) zorg nodig hebben. In deze villa is van alles mogelijk! Daarnaast heeft de woning ruim voldoende parkeergelegenheid op eigen terrein en een eigen ligplaats!

Deze villa ligt prachtig aan doorgaand vaarwater, waar zowel beroepsvaart als pleziervaart voorbijkomt. Met een ligplaats grenzend aan de tuin kunt u met een eigen boot prachtige routes maken naar bijvoorbeeld Leiden of richting de verschillende plassen als de Kaag en het Braassemermeer. Naast het water heeft u hier aan de achterzijde ook schitterend uitzicht op boerderijen en polderlandschap met zicht op een aantal molens van de Molenviergang van Aarlanderveen. Het nog enig werkende molengang in de wereld! Ook aan de voorzijde kijkt u bij deze woning uit op landerijen.

Naast de landelijke omgeving ligt de woning ook nog eens heel centraal. Binnen 10 minuten met de auto en ongeveer 15 minuten met de fiets sta je in het centrum van Alphen met volop horeca, culturele voorzieningen en winkelaanbod. Ook basisscholen en sportverenigingen zijn in die tijd uitstekend te bereiken en kinderopvang bevindt zich zelfs op steenworp afstand. Er is een bushalte op nog geen 150 meter en bovendien rijdt u hier zo op de N207 en de N11. Hierdoor zijn steden als Amsterdam, Rotterdam, Den Haag en Utrecht uitstekend te bereiken!

De mogelijkheden voor deze woning moet u zeker van binnen bekijken, maar vooruitlopend op de bezichtiging volgt hier alvast een beschrijving van de indeling.

Begane grond:

Aan de voorzijde van de woning is er een strook met een eigen parkeerplaats en een omheinde voortuin met zonnescherm. Verder is de entree van de woning afgesloten met een elektronisch hek, waar op het terrein nog ruimte is voor ca. 3 auto's. De begane grond heeft een overdekte entree. Vanuit hier komt u in een hal met meterkast, trapkast en een afsluitbare trap naar de verdieping. Vanuit deze gang kunt u zowel naar de voor- als achterzijde van de woning. Aan de voorzijde komt u eerst in de voormalige garage waar de pui is vervangen voor een fraaie glazen pui. Deze ruimte is nu in gebruik voor opslag en als wasruimte. Via deze ruimte komt u in een zeer royale slaapkamer met veel daglicht (voormalig kantoor) en een kitchenette. Elektrische rolluiken kunnen de zon buiten houden als dat nodig is. Daarnaast is vanuit deze ruimte een 2e hal met entree te bereiken. In deze hal is er een toiletruimte met wandcloset en fontein. Hierdoor is de ruimte aan de voorzijde eventueel apart te gebruiken van de achterzijde. Via de wasruimte is er toegang tot een slaapkamer met deur naar de zijtuin met overkapping.

Aan de achterzijde zijn nog 2 slaapkamers die via een gang toegang hebben tot een badkamer en een toiletruimte. De eerste slaapkamer heeft een grote vaste kast. De tweede slaapkamer is een royale en lichte, L-vormige slaapkamer met openslaande deuren naar de tuin. Deze slaapkamer is zeer geschikt als studio. Het toilet is separaat van de badkamer en bestaat uit een wandcloset met fontein. De badkamer bestaat uit een douche met wastafel.

De royale tuin is grotendeels bestraat afgewisseld met enkele borders. In de tuin kun je heerlijk privé genieten van het vaarwater en het achtergelegen polderlandschap. Onder het balkon van de 1e verdieping kun je altijd beschut en droog zitten. Daarnaast is er nog een fraaie glazen overkapping voorzien van elektriciteit die geheel kan worden afgesloten, maar ook aan drie zijden kan worden open gezet. Zo kun je hier heerlijk van het winterzonnetje genieten, maar is het ook in de zomermaanden nog prima vertoeven. Vanuit de tuin kun je naar de eigen aanlegsteiger met ligplaats.

Eerste verdieping:

De eerste verdieping is zowel vanaf de trappen op de begane grond als via de eigen entree te bereiken. De overdekte entree is buitenom via een stalen trap te bereiken. Via een overloop met toiletruimte voorzien van een wandcloset met fontein en de trap naar de verdieping komt u in de royale woon-eetkamer. Hier heeft u alle ruimte voor uw meubels en om meerdere zithoeken te creëren. Door het zijraam komt er extra licht naar binnen en het lage raam in de woonkamer biedt prachtig zicht op het water en het achtergelegen landschap.

Via openslaande deuren is er toegang tot een ruim balkon met zonnesherm, waar u in de ochtend heerlijk in de zon van uw kop koffie kunt genieten. Vanaf het balkon is er een stalen trap naar de tuin.

De keuken bestaat uit een kookeiland met veel kastruimte en een recht blok met ingebouwde oven, combi-magnetron, koel-/vriescombinatie en vaatwasser. De fronten zijn lichtblauw uitgevoerd en er is een donker natuurstenen werkblad. Aansluitend is er een ruime bergkast wat ideaal is voor de proviand! Vanuit de keuken komt u in een gang die nu min of meer gebruikt wordt als bijkeuken. Deze gang biedt toegang tot een 2e overdekt terras waar de gehele dag zon aanwezig is. Hier verblijft u in alle privacy en beschut toch heerlijk in de buitenlucht! Aan de voorzijde is er een royale slaap-/werkkamer met een grote vensterbank wat ook als zitbank kan worden gebruikt om van het uitzicht te genieten. Vanuit de slaapkamer is er toegang tot een overloop met trap naar de begane grond.

Tweede verdieping:

Via een vaste trap komt u op de overloop met een toiletruimte en toegang tot een berging onder de schuine kap met opstelplaats c.v.-ketel (2022) en de elektrische boiler.

Aan de achterzijde is er een royale slaapkamer met lage ramen die uitzicht bieden op het water en het polderlandschap. Op de vloer ligt een warme, donkere pvc-vloer en aansluitend aan de slaapkamer grenst er een walk-in-closet. Daarnaast biedt de slaapkamer toegang tot een loggia en een badkamer. De loggia is een ideale ruimte om rustig met een kop koffie de dag op te starten, maar kan ook gebruikt worden als werkkamer. Via een glazen pui met deur is er toegang tot de badkamer met twee wastafels, ligbad, inloopdouche en designradiator. Door de glazen pui is er volop daglicht in de badkamer en kunt u zelfs in de badkamer genieten van het prachtige uitzicht!

Bijzonderheden:

- Royale vrijstaande villa (343 m²)
- Diverse mogelijkheden voor dubbele bewoning en kantoor-/praktijk aan huis.
- Gelegen aan vaarwater met eigen ligplaats.
- Zicht op polderlandschap en boerderijen.
- Maar liefst 6 slaapkamers, 2 badkamers en 4 toiletten.
- Ruime parkeergelegenheid op eigen terrein.
- Eigen terrein afgesloten met elektrisch bedienbaar hekwerk.
- Royale tuin en balkon aan water en 2e beschut terras.
- C.v.-ketel uit 2022
- Energielabel B
- Beveiligingscamera's in voor en achtertuin.

Interesse in deze woning? Schakel direct uw eigen NVM-aankoopmakelaar in. Uw NVM-aankoopmakelaar komt op voor uw belang en bespaart u tijd, geld en zorgen.

Adressen van collega NVM-aankoopmakelaars in de regio Alphen aan den Rijn en omgeving vindt u op Funda.

Deze informatie is met zorgvuldigheid samengesteld. Alle opgegeven maten en oppervlakten zijn indicatief. Mochten er onverhoopt onjuistheden staan vermeld dan wordt onzerzijds echter geen enkele aansprakelijkheid aanvaard voor onvolledigheid, onjuistheid of anderszins, dan wel de gevolgen daarvan.



































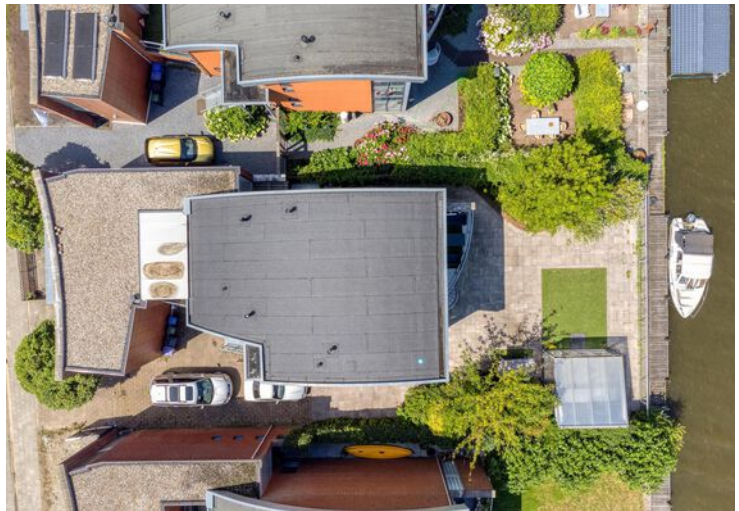

Plattegrond



Plattegrond

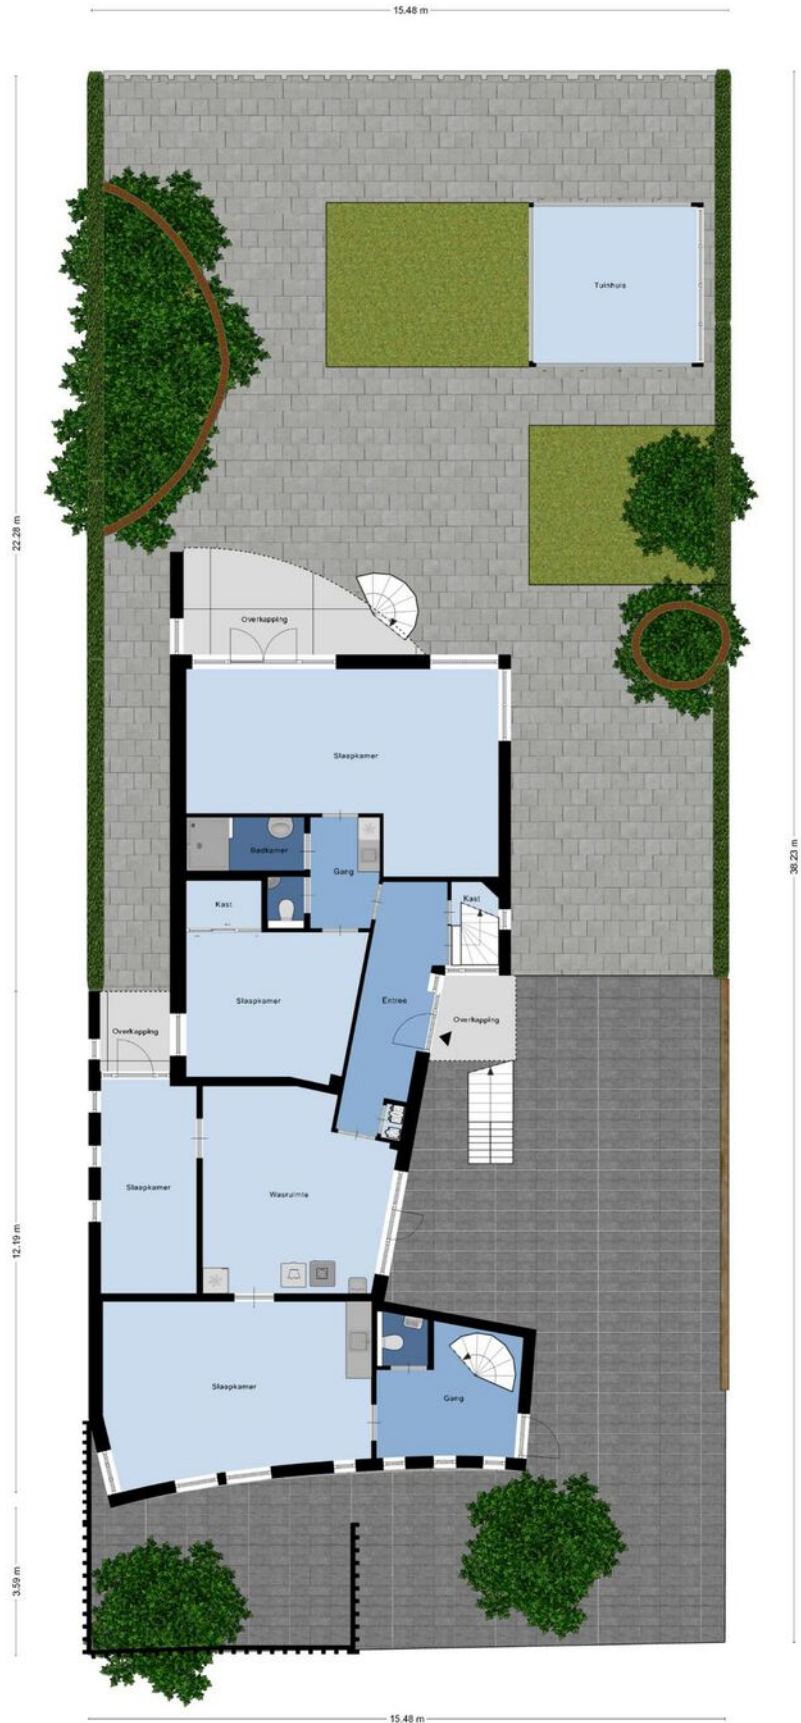


Plattegrond



Plattegrond



Plattegrond

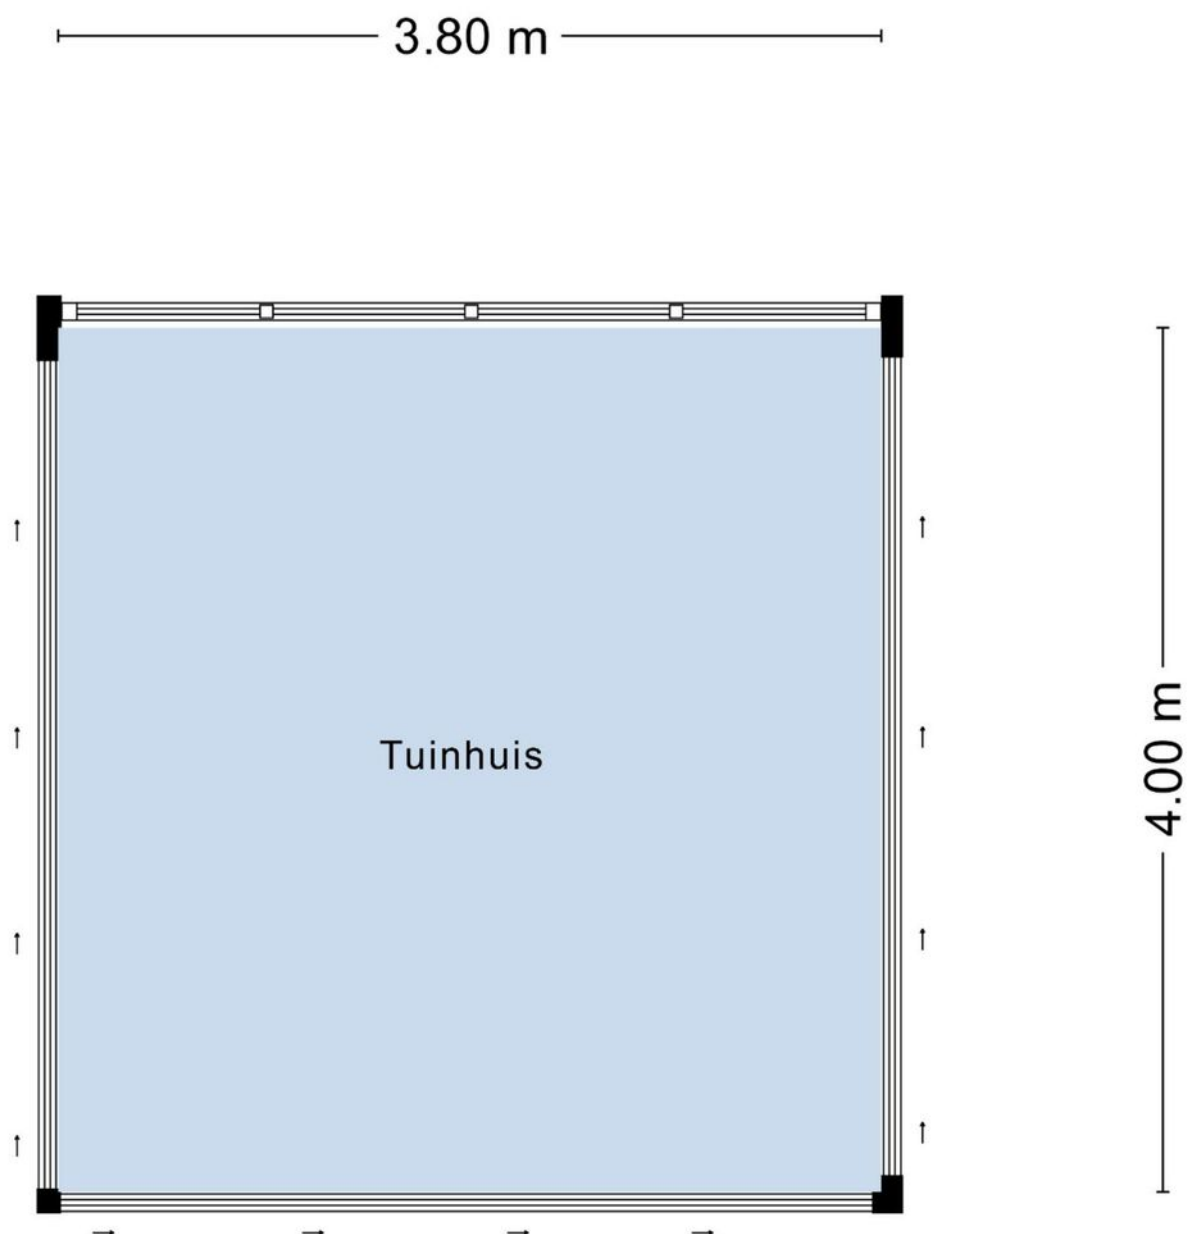

Aan de plattegronden kunnen geen rechten worden ontleend
© Zibber www.zibber.nl

Kadastrale kaart




Kadastrale kaart

Uw referentie: GH/AA



12345		Deze kaart is noordgericht	Schaal 1: 500	kadaster 	
25	Huisnummer	Vastgestelde kadastrale grens	Kadastrale gemeente		
		Voorlopige kadastrale grens	Sectie		
		Administratieve kadastrale grens	Perceel	Alphen aan den Rijn	G
		Bebouwing		872	
Voor een eensluidend uittreksel, geleverd op 4 juli 2025			Aan dit uittreksel kunnen geen betrouwbare maten worden ontleend.		
De bewaarder van het kadaster en de openbare registers			De Dienst voor het kadaster en de openbare registers behoudt zich de intellectuele eigendomsrechten voor, waaronder het auteursrecht en het databankenrecht.		

Locatie op de kaart

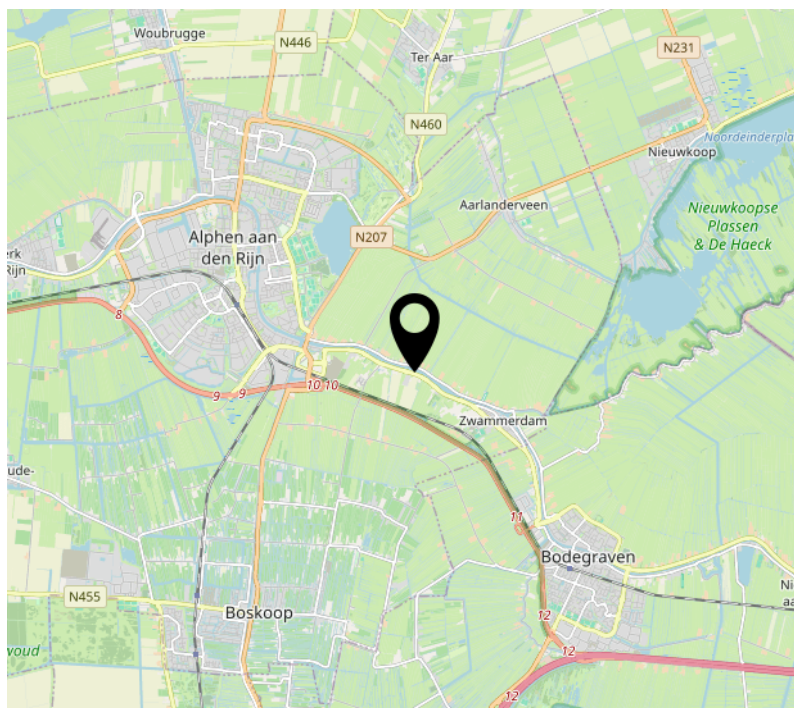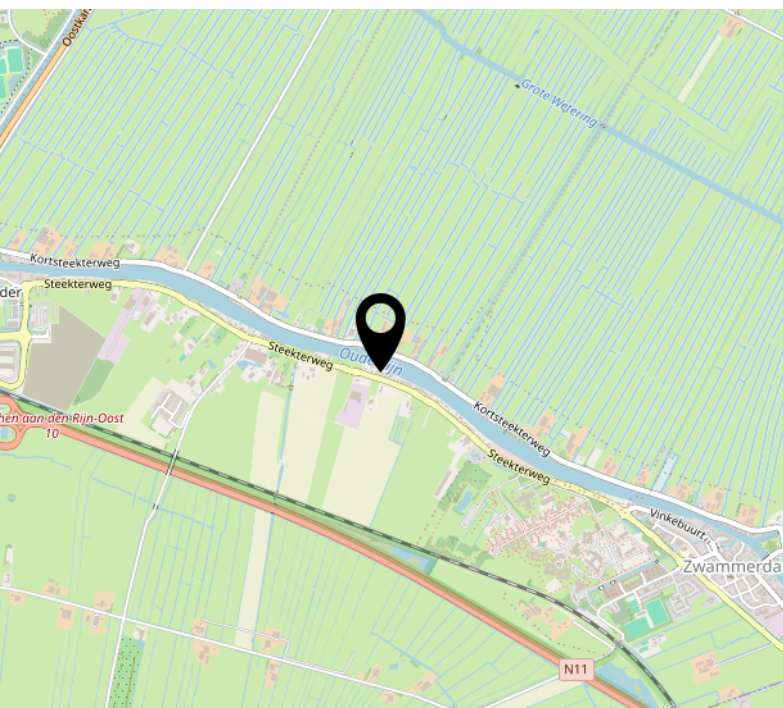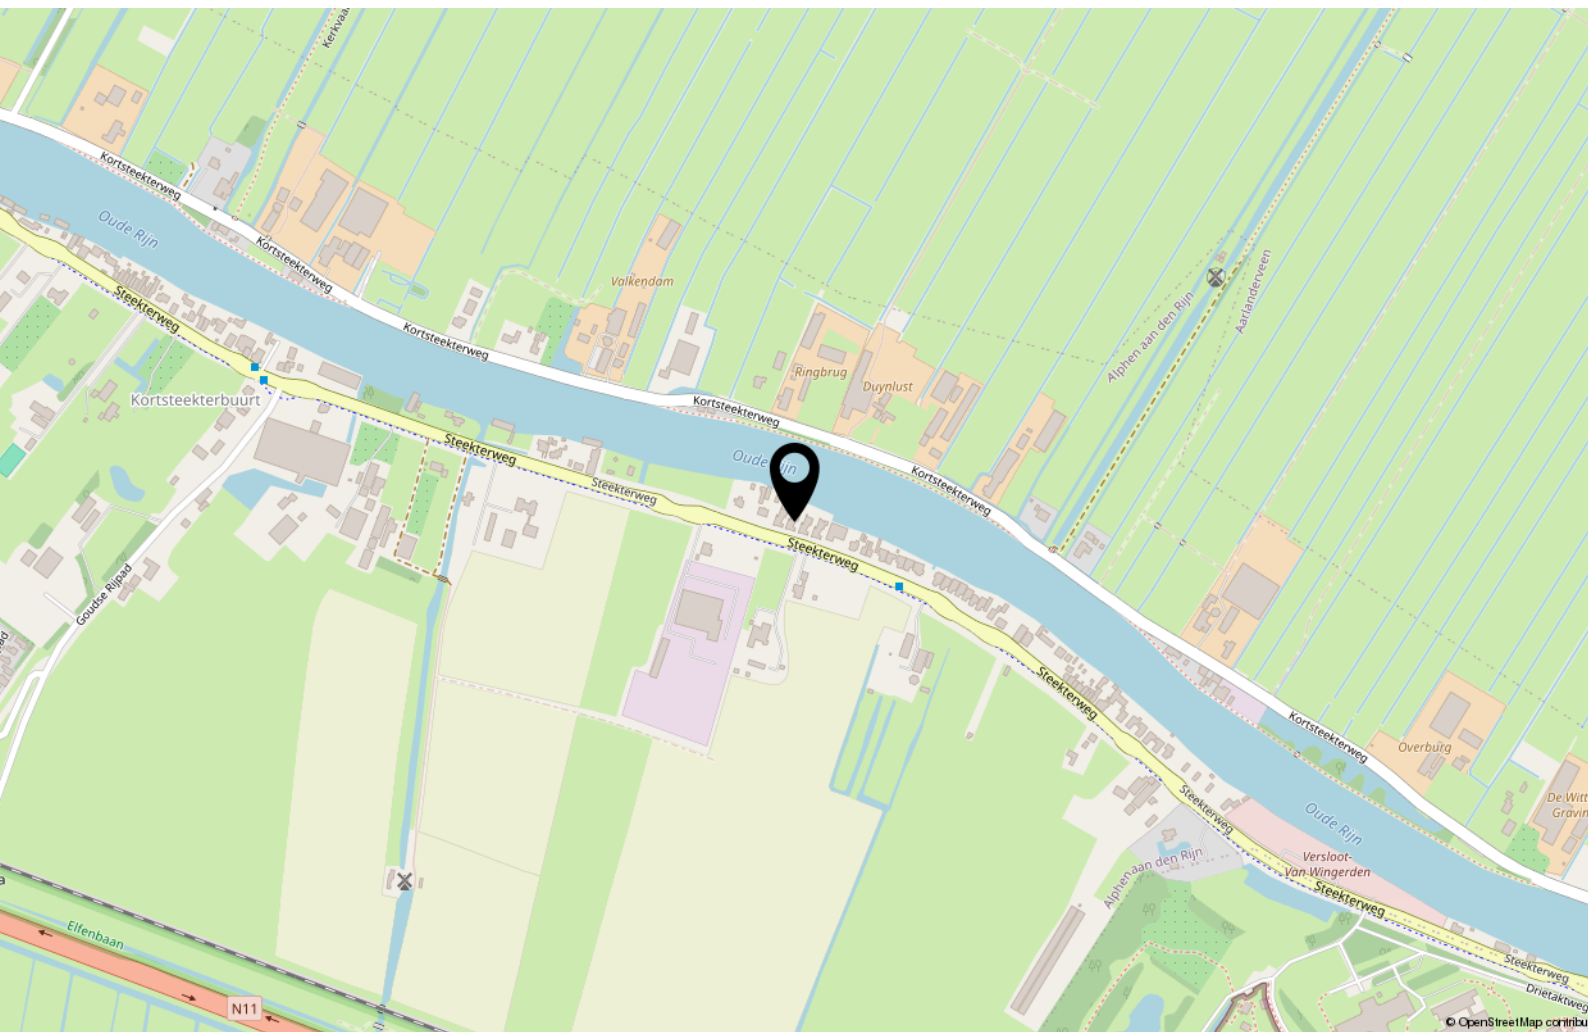

Lijst van zaken

	Blijft achter	Gaat mee	Ter overname	NVT
Woning - Interieur				
(Voorzet) openhaard met toebehoren			X	
Allesbrander				X
Houtkachel				X
(Gas)kachels				X
Designradiator(en)			X	
Radiatorafwerking			X	
Verlichting, te weten				
- inbouwspots/dimmers			X	
- opbouwspots/armaturen/lampen/ dimmers			X	
- losse (hang)lampen			X	
-				X
-				X
(Losse)kasten, legplanken, te weten				
-				X
-				X
Raamdecoratie/zonwering binnen, te weten				
- gordijnrails			X	
- gordijnen			X	
- overgordijnen			X	
- vitrages			X	
- rolgordijnen			X	
- lamellen			X	
- jaloezieën			X	
- (losse) horren/rolhorren			X	
-				X
-				X
Vloerdecoratie, te weten				
- vloerbedekking			X	
- parketvloer			X	
- houten vloer(delen)			X	
- laminaat			X	
- plavuizen			X	
-				X

[illegible]

Lijst van zaken

	Blijft achter	Gaat mee	Ter overname	NVT
Woning - Sanitair/sauna				
Sauna met toebehoren				X
				X
				X
Toilet met de volgende toebehoren				
- toilet	X			
- toiletrolhouder	X			
- toiletborstel(houder)	X			
- fontein	X			
-				X
-				X
Badkamer met de volgende toebehoren				
- ligbad	X			
- jacuzzi/whirlpool				X
- douche (cabine/schermb)	X			
- stoomdouche (cabine)				X
- wastafel	X			
- wastafelmeubel	X			
- planchet	X			
- toiletkast	X			
- toilet	X			
- toiletrolhouder	X			
- toiletborstel(houder)	X			
-				X
-				X
Woning - Extérieur/installaties/ veiligheid/energiebesparing				
Schotel/antenne				X
Brievenbus	X			
Kluis		X		
(Voordeur)bel	X			
Alarminstallatie	X			
(Veiligheids)sloten en overige inbraakpreventie	X			
Rookmelders	X			
(Klok)thermostaat	X			
Airconditioning				X

Lijst van zaken

	Blijft achter	Gaat mee	Ter overname	NVT
Screens				X
Rolluiken	X			
Zonwering buiten	X			
Telefoonaansluiting/internetaansluiting			X	
Veiligheidsschakelaar wasautomaat			X	
Waterslot wasautomaat			X	
Zonnepanelen				X
Oplaadpunt elektrische auto				X
				X
				X
				X
				X
				X
Warmwatervoorziening, te weten				
- CV-installatie	X			
- boiler	X			
- geiser				X
-				X
-				X
-				X
Isolatievoorzieningen (voorzetramen/ radiatorfolie etc.), te weten				
-				X
-				X
Tuin - Inrichting				
Tuinaanleg/bestrating	X			
Beplanting	X			
				X
Tuin - Verlichting/installaties				
Buitenverlichting	X			
Tijd- of schemerschakelaar/ bewegingsmelder	X			
				X
Tuin - Bebouwing				
Tuinhuis/buitenberging	X			

Lijst van zaken

	Blijft achter	Gaat mee	Ter overname	NVT
Kasten/werkbank in tuinhuis/berging	X			
(Broei)kas				X
				X
				X
Tuin - Overig				
Overige tuin, te weten				
- (sier)hek	X			
- vlaggenmast(houder)				X
-				X
-				X
Overig - Contracten				
CV: Nee				
Boiler: Nee				
Zonnepanelen: Nee				
Cameratoezicht	Ja			



Wonen in Alphen aan den Rijn

Alphen aan den Rijn ligt middenin het Groene Hart. In het centrum van Alphen aan den Rijn vindt u een brede mix van wonen, bedrijvigheid en werkgelegenheid, voortgezet en middelbaar onderwijs, recreatie, winkels en zorgvoorzieningen. Ook het Thorbeckeplein en Rijnplein zijn met hun vernieuwende uitstraling zeer geliefd. Aan de andere kant van Alphen aan den Rijn ligt de Stationsomgeving, dit is een zeer boeiende plek voor wonen, werken en onderwijs in een hoogstedelijke omgeving.

Het Bospark, Park Rijnstroom en het Zegerslootgebied zorgen tenslotte voor de nodige onthaasting en ontspanning in de hectiek van de alledag. In het Zegerslootgebied vindt u diverse fiets- en wandelpaden.

In Alphen aan den Rijn is veel te beleven, bijvoorbeeld bij vogelpark Avifauna en themapark Archeon. Ook zijn er twee zwembaden, een manege en een golfbaan. Alphen aan den Rijn kent ook vele aantrekkelijke

evenementen. Buiten Alphen aan den Rijn zijn prachtige polders, natuurgebieden en plassen te bewonderen.

Alphen aan den Rijn ligt vlakbij Schiphol en de grote steden van de Randstad, zowel via de snelwegen als openbaar vervoer zijn deze steden gemakkelijk te bereiken.

Via de N11 en de N207 is Alphen aan den Rijn verbonden met de snelwegen A4 richting Amsterdam/Den Haag, de A12 richting Utrecht/Den Haag en de A20 richting Rotterdam. Hierdoor kunt u deze steden binnen 40 minuten bereiken.

Alphen aan den Rijn is uitermate geschikt om te wonen, werken en recreëren. Of u nu kiest voor wonen in een karakteristieke, vooroorlogse woonwijk of voor een woning in een groene moderne nieuwbouwwijk zoals Kerk & Zanen. Alphen aan den Rijn is een stad om u thuis te voelen.

Over ons

Al ruim 40 jaar verkopen wij met veel plezier woningen in Alphen aan den Rijn en omstreken. Huizenkopers zien wij vaak terug als zij opnieuw een woning zoeken; een duidelijk teken van waardering! Kwaliteit en een tevreden klant staan bij ons dan ook centraal. Bent u dus op zoek naar een makelaar om uw woning te verkopen? Of wilt u juist een woning gaan kopen? Bij Drieman helpen wij u graag.

Ons verkoopteam bestaat uit de makelaars Anouk Groenendijk, Gerben Hak en Nick van Veen. Femke Veenstra assisteert hen hierbij en zorgt op kantoor samen met Jeanet Hooftman en Annely Aartman voor de ontvangst, informatieverstrekking en de administratieve ondersteuning. Lisette Kuit en Gerben Hak verzorgen de taxaties voor ons kantoor.

Het Drieman team.

Onze klanten aan het woord:

*"Ik vond vanaf het begin al dat het klikte met de makelaar,
het gaf een goed gevoel"*

*"Klantvriendelijke en zeer behulpzame makelaar.
Zou deze makelaar zeker aanraden bij vrienden en familie"*

*"Zeer deskundige, gemotiveerde begeleiding ervaren bij de verkoop van mijn huis. Van harte
aanbevelen!"*



Veelgestelde vragen

1. Wanneer ben ik in onderhandeling?

U bent officieel in onderhandeling als de verkoper reageert op uw bod. Bijvoorbeeld als de verkoper een tegenbod doet. Als de verkopende makelaar aangeeft dat hij uw bod met de verkoper zal overleggen, betekent dat dus nog niet dat u in onderhandeling bent.

2. Mag een makelaar doorgaan met bezichtigen als er al over een bod onderhandeld wordt?

Dat mag. Een onderhandeling hoeft nog niet tot een verkoop te leiden. De verkoper kan daarnaast graag willen weten of er meer belangstelling is. De eerste bidder hoeft nog niet de beste te zijn. Daarom gaan de bezichtigingen door. Er mag ook met meer dan één gegadigde tegelijk worden onderhandeld. De makelaar moet dat dan wel duidelijk gemeld hebben. Vaak zal de verkopende makelaar aan belangstellenden vertellen dat hij, zoals dat heet, 'onder bod' is. Een belangstellende mag dan wel een bod uitbrengen, maar krijgt daar geen antwoord op tot de onderhandeling met de eerste geïnteresseerde beëindigd is. De makelaar zal geen mededelingen doen over de hoogte van biedingen, dit zou overbieden kunnen uitlokken.

3. Kan een verkoper de vraagprijs van een woning tijdens de onderhandeling verhogen?

Het antwoord is ja. Als de vraagprijs alleen een uitnodiging is tot het doen van een bod (zie ook vraag 5), dan kan de verkoper ook besluiten de vraagprijs te verlagen of te verhogen. Tijdens een onderhandeling doen partijen vaak over en weer biedingen. Als de potentiële koper een tegenbod doet wat afwijkt van het bod dat de verkopende partij eerder heeft gedaan, dan vervalt dit eerdere bod van de verkopende partij. Dus ook als partijen 'naar elkaar toekomen' in het biedingproces, kan de verkoper ineens besluiten om toch zijn tegenbod weer te verhogen en de koper om zijn bod weer te verlagen.

4. Hoe komt de koop tot stand?

Als verkoper en koper het eens worden over de belangrijkste zaken bij de koop (prijs, opleveringsdatum en ontbindende voorwaarden) dan legt de verkopend makelaar de afspraken schriftelijk vast in de koopakte. Ontbindende voorwaarden zijn een belangrijk onderwerp. U krijgt als koper niet automatisch een ontbindende voorwaarde voor de financiering, dit moet u melden bij het uitbrengen van uw bod. Het is belangrijk dat de partijen het ook eens zijn over aanvullende afspraken en ontbindende voorwaarden voordat de koopakte wordt opgemaakt. Naast de eerder genoemde punten worden meestal nog enkele aanvullende afspraken in de koopakte opgenomen, denk bijvoorbeeld aan een boeteclausule. Zodra verkoper en koper de koopakte hebben ondertekend en de koper (of eventueel de notaris) een kopie van de akte heeft ontvangen, treedt voor de particuliere koper de wettelijke bedenktijd in werking. Binnen deze bedenktijd kan de koper alsnog afzien van de aankoop van de woning. Ziet de koper tijdens deze bedenktijd niet af van de koop, zijn de financiën rond en vormen ook eventuele andere ontbindende voorwaarden geen obstakel meer, dan zal op de afgesproken opleveringsdatum de overdracht plaatsvinden bij de notaris.

5. Als ik de vraagprijs bied, moet de verkoper de woning dan aan mij verkopen?

Over deze vraag bestaan veel misverstanden. Het hoogste rechtscollege, de Hoge Raad, heeft bepaald dat als u de vraagprijs uit een advertentie of een woongids biedt, u dan een bod doet. De vraagprijs wordt dus gezien als een uitnodiging tot het doen van een bod. De verkoper kan dan nog beslissen of hij uw bod wel of niet aanvaardt of dat hij zijn makelaar een tegenbod laat doen.

6. Mag een makelaar tijdens de onderhandeling het systeem van verkoop wijzigen?

Dat mag. Één van de partijen mag de onderhandeling beëindigen. Soms zijn er zoveel belangstellenden die de vraagprijs bieden of benaderen, dat het moeilijk is te bepalen wie de beste koper is. In dat geval kan de verkopende makelaar, natuurlijk in overleg met de verkoper, besluiten de lopende onderhandeling af te breken en de biedprocedure te wijzigen. Uiteraard dient hij eerst de eventueel gedane toezeggingen na te komen. De makelaar kiest vervolgens bijvoorbeeld voor een inschrijvingsprocedure. Alle bidders hebben dan een gelijke kans om een hoogste bod uit te brengen.

7. Wat is een optie?

Een optie in juridische zin geeft een partij de keuze om door een eenzijdige verklaring een koopovereenkomst met een andere partij te sluiten. Partijen zijn het dan wel eens over de voorwaarde van de koop, maar de koper krijgt bijvoorbeeld nog een week bedenktijd. Bij de aankoop van een nieuwbouwwoning is zo'n optie nog wel gebruikelijk. Bij het aankopen van een bestaande woning niet. Het begrip 'optie' wordt daarbij vaak ten onrechte gebruikt. Dan heeft het de betekenis van bepaalde toezeggingen die een verkopende NVM-makelaar kan doen aan een belangstellende koper tijdens het onderhandelingsproces. Zo'n toezegging kan bijvoorbeeld inhouden dat een belangstellende koper een paar dagen de tijd krijgt om na te denken over een bod. De NVM-makelaar zal in de tussentijd proberen niet met een andere partij in onderhandeling te gaan. De belangstellende koper kan deze tijd gebruiken om een beter inzicht te krijgen in zijn financiering of in de gebruiksmogelijkheden van de woning. Een optie kunt u niet eisen; de verkoper en verkopende NVM-makelaar beslissen zelf of er in een onderhandelingsproces bepaalde toezeggingen worden gedaan.

8. Dient de NVM makelaar met mij in onderhandeling te gaan, als ik als eerste een bezichtiging aanvraag of als eerste een bod uitbreng?

Het antwoord op deze vraag is nee. De verkopende NVM-makelaar bepaalt samen met de verkoper de verkoopprocedure. De verkopende NVM-makelaar heeft wel de verplichting u daarover te informeren. Het is verstandig als u serieus belangstelling heeft de NVM-makelaar te vragen wat uw positie is. Dat kan veel teleurstelling voorkomen.

Informatie voor de aspirant-koper

Verantwoording

De verstrekte gegevens in deze verkoopdocumentatie zijn met zorg verzameld. De onderliggende juridische problematiek is echter complex en leent zich er niet toe om in een bijlage als deze volledig te worden uiteengezet. Voor de juistheid van de verstrekte informatie aanvaarden wij, noch de verkoper enige aansprakelijkheid en aan de verstrekte informatie kan dan ook geen rechten worden ontleend. Indien u na het lezen van deze verkoopbrochure nog vragen heeft, verzoeken wij u zich te wenden tot één van onze medewerkers.

Toelichtingsclausule Meetinstructie NEN2580

De branchebrede Meetinstructie schrijft voor op welke wijze de gebruiksoppervlakte van woningen wordt opgemeten. De Meetinstructie is gebaseerd op de NEN2580. De Meetinstructie is bedoeld om een meer eenduidige manier van meten toe te passen voor het geven van een indicatie van de gebruiksoppervlakte. De Meetinstructie sluit verschillen in meetuitkomsten niet volledig uit, door bijvoorbeeld interpretatieverschillen, afrondingen of beperkingen bij het uitvoeren van de meting.

Onderzoeksplicht van de koper

Wij gaan er vanuit dat u, voordat u een bod uitbrengt op de woning, onderzoek heeft verricht naar alle aspecten, die in het algemeen en voor u in het bijzonder van belang zijn bij het nemen van uw aankoopbeslissing, zoals vermeld in het Burgerlijk Wetboek. Daartoe behoort minimaal het bestuderen van de informatie, die door ons wordt aangeboden, het inwinnen van informatie bij de gemeente en een onderzoek naar uw financiële mogelijkheden.

Op verzoek kunnen wij u per mail extra beschikbare informatie toezenden zoals:

- eigendomsbewijs van de woning;
- door verkoper ingevulde NVM Vragenlijst deel B;
- kadastraal uittreksel;
- mogelijk een bouwtechnisch rapport, indien het woonhuis bouwkundig is gekeurd.

Voor een appartement beschikken wij over aanvullende informatie zoals:

- akte van splitsing en reglement van splitsing
- financiële stukken en notulen van de Vereniging van Eigenaars
- indien aanwezig het huishoudelijk reglement

De inspectie van de woning is door de makelaar gedaan op basis van visuele aspecten. Heeft u reden tot twijfel, dan kunt u ervoor kiezen een eigen aankoopmakelaar mee te nemen en/of de woning bouwkundig te laten keuren.

Biedingen

Biedingen kunnen mondeling, telefonisch, schriftelijk of per mail worden gedaan. In een bod dienen de volgende zaken te worden

aangegeven:

- de koopsom die u wilt bieden
- per welke datum u de woning wilt aanvaarden
- of u roerende goederen wilt overnemen
- onder welke ontbindende voorwaarde(n) u het bod uitbrengt.

Let op; u krijgt als koper niet automatisch een ontbindende voorwaarde voor de financiering. U moet dit bij uw bod melden. Ook over ontbindende voorwaarden moeten partijen het eens zijn vóór de koop.

Rechtsgeldige koopovereenkomst pas ná ondertekening

Een mondelinge overeenstemming tussen de particuliere verkoper en de particuliere koper is niet rechtsgeldig. Met andere woorden: er is geen koop. Er is pas sprake van een rechtsgeldige koopovereenkomst als de particuliere verkoper en de particuliere koper de koopovereenkomst hebben ondertekend. Dit vloeit voort uit artikel 7:2 Burgerlijk Wetboek. Een bevestiging van de mondelinge overeenstemming per e-mail of een toegestuurd concept van de koopovereenkomst wordt overigens niet gezien als een 'ondertekende koopovereenkomst'.

Informatie voor de aspirant-koper

Voorwaarden bij aankoop van een woning

De gemaakte afspraken worden schriftelijk bevestigd in de koopakte. Tenzij anders vermeld, zal de koopakte worden opgemaakt door Drieman Garantiemakelaars volgens de modelkoopakte, die is opgesteld door de Nederlandse Vereniging van Makelaars in onroerende goederen en vastgoeddeskundigen NVM, de Consumentenbond en de Vereniging Eigen Huis.

Bij woningen die ouder zijn dan 10 jaar wordt in de koopakte een ouderdomsclausule opgenomen waarin wordt gesteld dat de koper rekening dient te houden met het feit dat de eisen die destijds aan de bouwkwaliteit gesteld werden lager kunnen liggen dan bij nieuwere woningen. Daarnaast wordt er bij woningen die dateren van vóór 1993 in de koopakte een asbestclausule worden opgenomen waarin verkoper verklaart dat gedurende de periode dat hij eigenaar was geen asbesthoudende stoffen op of in de onroerende zaak zijn aangebracht, maar niet kan uitsluiten dat er in de onroerende zaak asbesthoudende stoffen aanwezig zijn.

Zo spoedig mogelijk nadat overeenstemming is bereikt tussen verkoper en koper zal de ondertekening van de koopakte plaatsvinden bij ons op kantoor. Na het ondertekenen van de schriftelijke koopovereenkomst, heeft de koper het recht om binnen drie dagen nadat de door beide partijen ondertekende koopovereenkomst aan de koper is overhandigd, de koop ongedaan te maken.

Bankgarantie of waarborgsom

Behoudens nadere afspraken zal in de koopakte worden opgenomen dat koper na het tot stand komen van de overeenkomst op korte termijn een waarborgsom zal storten op de rekening van de notaris van zijn keuze voor het bedrag van 10% van de koopsom. De waarborgsom kan worden vervangen door een bankgarantie van een Nederlandse bankinstelling.

Notariskeuze

Koper mag bepalen bij welk notariskantoor de juridische levering zal plaatsvinden. Uiterlijk op de dag van ondertekening van de koopakte geeft koper zijn keuze door aan Drieman Garantiemakelaars. Indien het een notariskantoor betreft buiten onze regio / de woonplaats van verkoper, zullen eventuele bijkomende kosten die verkoper moet maken voor bijvoorbeeld een notariële volmacht, voor rekening van koper komen.

Baten, lasten en verschuldigde canons

Alle baten, lasten en verschuldigde canons komen voor rekening van kopende partij vanaf de datum van notarieel transport. De lopende baten, lasten (met uitzondering van de onroerende - zaakbelasting wegens het feitelijk gebruik) zullen tussen partijen naar rato worden verrekend.

De kosten koper

De kosten koper zijn de kosten die de koper voor de overdracht van de woning dient te betalen. Onder de kosten koper vallen nooit de makelaarskosten. Als een verkoper een makelaar inschakelt voor de verkoop van zijn/haar woning dan zal de verkoper de kosten van deze makelaar moeten betalen. Als de koper een makelaar inschakelt voor de aankoop van een woning zal de koper de kosten van deze makelaar moeten betalen.

Onder de kosten koper vallen de volgende kosten:

- Overdrachtsbelasting
- Notariskosten voor de opmaak van de akte van levering
- Kadasterkosten voor inschrijving akte van levering (koopakte)

Naast deze kosten dient u, als koper, ook rekening te houden met:

- Notariskosten voor de opmaak van de hypotheekakte
- Kadasterkosten voor inschrijving hypotheekakte

Heeft u interesse?

Mocht u na het lezen van deze brochure nog vragen hebben over deze woning of u zou de woning graag bouwkundig willen laten keuren, neemt u dan contact op met één van onze medewerkers. U kunt deze woning uiteraard ook voor een tweede keer bezichtigen. U en uw eventuele aankoopmakelaar zijn van harte welkom!

Ook wanneer deze woning niet volledig aansluit bij uw woonwensen, verzoeken wij u contact op te nemen met ons kantoor. Wij hebben een zeer uitgebreid woningaanbod, waar vast en zeker uw droomhuis tussen zit!

Aantekeningen

[illegible]



Vestiging Alphen a/d Rijn

Anne Frankkade 25
2406 DH Alphen aan den Rijn
Tel: 0172 - 473 351
alphen@drieman.nl



Vestiging Woerden

Meulmansweg 1
3441 AT Woerden
Tel: 0348-431919
woerden@drieman.nl



Vestiging Bodegraven

Marktstraat 6
2411 BE Bodegraven
Tel: 0172 - 460800
bodegraven@drieman.nl



Vestiging Leiderdorp

Oosterschans 1
2352 DG Leiderdorp
Tel: 71- 820 00 20
leiderdorp@drieman.nl



Vestiging Nieuwkoop

Achterweg 54
2421 EB Nieuwkoop
Tel: 0172-571522
nieuwkoop@drieman.nl

Van een Garantiemakelaar mag u meer verwachten.

www.drieman.nl

