

Wordt dit jouw droomhuis?



Klaroenlaan 14


Uden

Ruimte, rust en vrijheid – alles in één woning! Welkom in deze royale geschakelde bungalow van ca. 200 m² gebruiksoppervlakte wonen. Gelegen aan een rustig hofje biedt deze woning een oase van rust en privacy.

Wat leuk dat je interesse hebt in deze woning!

De ligging is perfect: op korte afstand vind je natuurgebied De Maashorst, winkelcentrum De Drossaard, het centrum van Uden en uitstekende verbindingen naar ontsluitingswegen zoals bijvoorbeeld de A50. Deze bungalow is gebouwd in 1972 en is altijd door dezelfde eigenaren bewoond geweest. In de loop van de jaren hebben ze de woning geheel verbouwd en uitgebreid, maar het heerlijke rustige plekje is altijd gebleven. De woning is netjes onderhouden.

Vraagprijs € 625.000,- k.k.

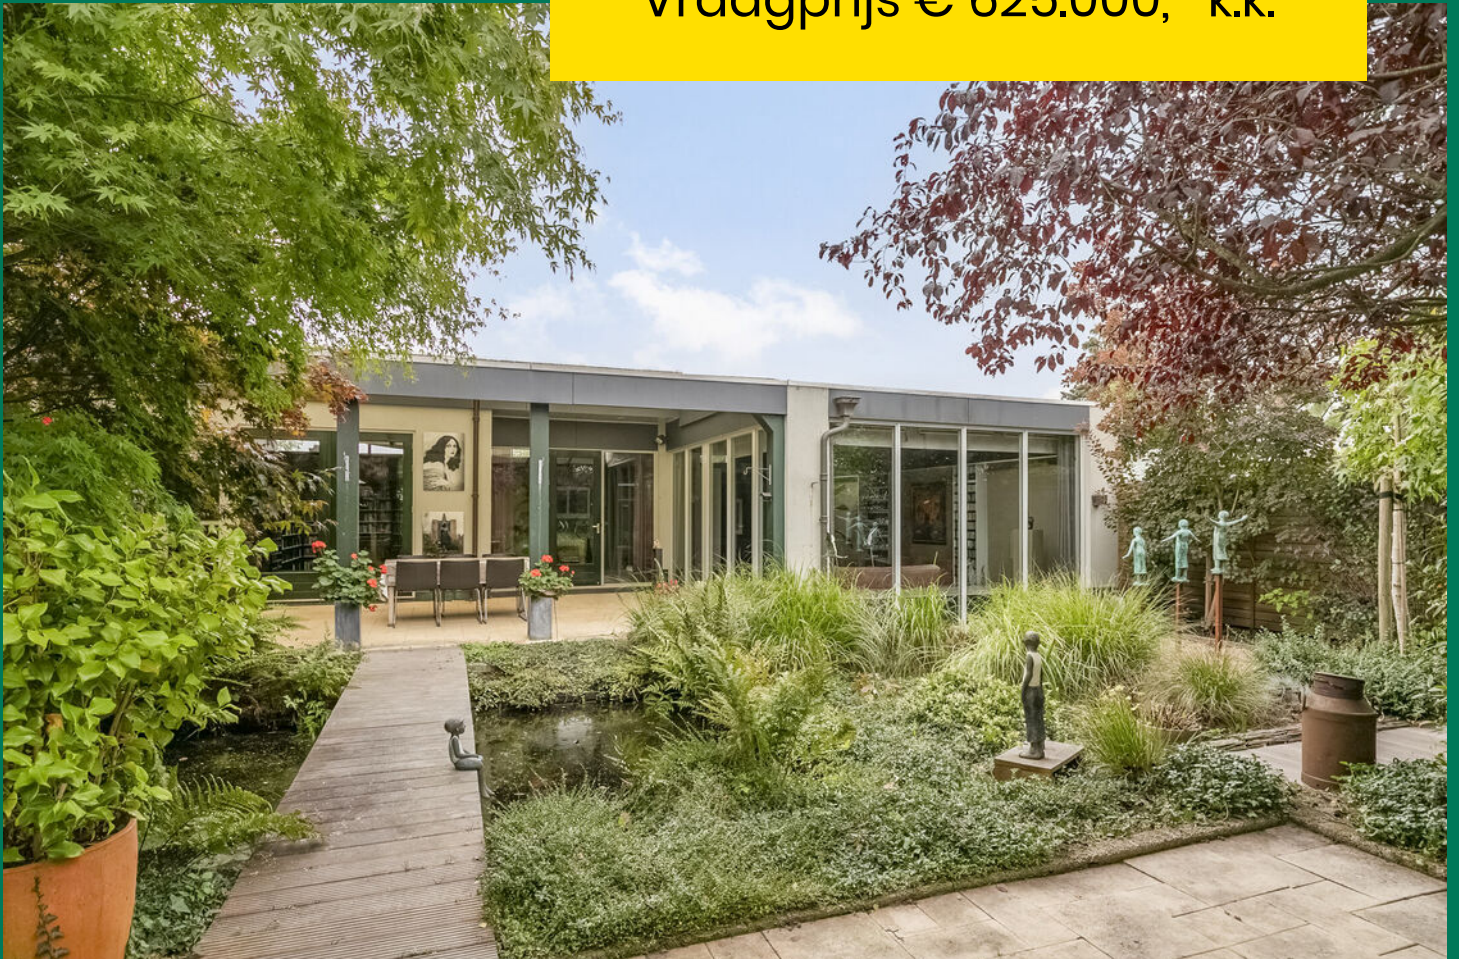



Kenmerken van deze woning

Soort woning	Bungalow
Type woning	Geschakelde woning
Bouwjaar	1972


Inhoud	715 m ³
Woonoppervlakte	202 m ²
Perceeloppervlakte	448 m ²
Tuin	Achtertuint
Tuin oppervlakte	231 m ²

Energie label	B
Aantal kamers	5
Aantal slaapkamers	2







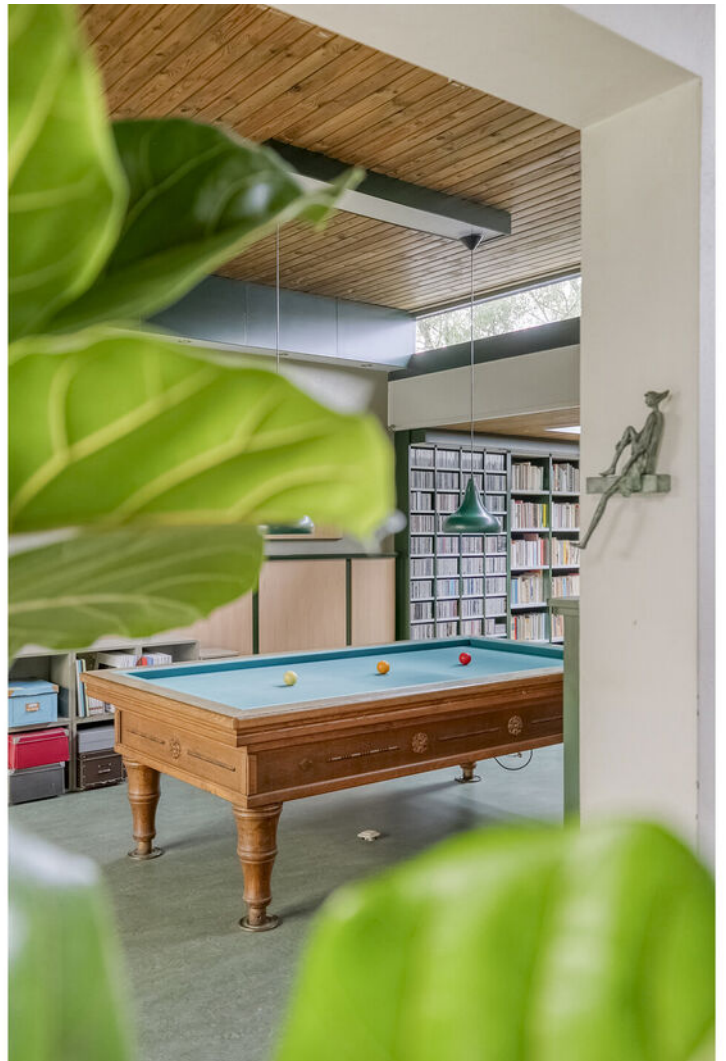



Omschrijving van de woning

Ruimte, rust en vrijheid – alles in één woning! Welkom in deze royale geschakelde bungalow van ca. 200 m² gebruiksoppervlakte wonen. Gelegen aan een rustig hofje biedt deze woning een oase van rust en privacy, gecombineerd met verrassend veel leefruimte. De ligging is perfect: op korte afstand vind je natuurgebied De Maashorst, winkelcentrum De Drossaard, het centrum van Uden en uitstekende verbindingen naar ontsluitingswegen zoals bijvoorbeeld de A50.

Deze bungalow is gebouwd in 1972 en is altijd door dezelfde eigenaren bewoond geweest. In de loop van de jaren hebben ze de woning geheel verbouwd en uitgebreid, maar het heerlijke rustige plekje is altijd gebleven. Verder is de woning netjes onderhouden, zijn de platte daken in 2012 en 2025 nog vernieuwd en in 2018 zijn er maar liefst 33 zonnepanelen geplaatst.

Indeling:

Ruime hal met toegang tot de grote leefruimte en een doorloop naar de slaapkamers en badkamer. Beide slaapkamers liggen aan de voorzijde van de woning en beschikken over een screen bij de ramen. De moderne badkamer is voorzien van een grote inloopdouche, toilet en wastafel. Verder is hier nog de technische ruimte met opstelling van de heteluchtverwarmingsketel en de geiser die het warme water verzorgt in de woning. In de voormalige keukenruimte is nu een praktische bijkeuken gemaakt met veel kastruimte en een ingebouwde koelkast. Verder is er een portaal met garderoberuimte en een moderne toiletruimte.

De woonkeuken is eveneens aan de voorzijde van de woning gesitueerd in de ruimte waar voorheen de inpandige garage was bij deze woningen. In de keuken is een vaste eettafel en staat een Siematic inrichting afgewerkt met een granieten blad en voorzien van inbouwapparatuur zoals koelkast, vaatwasser, combi oven/magnetron en kookplaat. Op de vloer ligt leisteent en de wanden/plafonds zijn keurig gestuukt. In de keuken, bijkeuken en badkamer zorgt lichttubes voor extra daglicht.

Verrassend en bijzonder is de gigantische lichte leefruimte aan de achterzijde van de woning. Deze leefruimte bestaat uit een woonkamer en open eetkamer, maar de indeling is naar eigen inzicht en smaak aan te passen. In de woonkamer zijn een tweetal zithoeken gemaakt, waarbij ook nog eens rondom ramen zijn gericht op de mooie tuin. Naast de grote ramen zorgen lichtkoepels voor extra lichtinval. Het verhoogde eetgedeelte ligt centraal in de woning en heeft een deur naar de veranda en tuin. Dankzij de praktische indeling en de royale afmetingen ervaar je een ongekende vrijheid in wonen.

Er is ook nog een grote hobbyruimte aangebouwd, welke gebruikt is als bibliotheek met werkkamer en als heuse bijgartruimte. Er zijn openslaande deuren naar veranda. Deze ruimte is multifunctioneel in te zetten en zou ook als kantoor-/werkruimte kunnen fungeren dan wel slaap-/speelkamer. Erg leuk bedacht!

Buiten geniet je van een fraai omsloten tuin met aan het huis een zeer royale overdekte buitenruimte/veranda. Dit is de ideale plek om in alle privacy te ontspannen of gezellig samen te zijn en van de mooie tuin te genieten. De patio tuin beschikt over een grote vijver met onlangs vernieuwde hardhouten vlonder. Rondom is er veel groen en de tuin biedt 100% privacy. Het totale perceel is maar liefst 448 m² groot. Aan de voorzijde van de woning is ruimte gemaakt om enkele auto's op eigen terrein te kunnen parkeren en is plek voor een berging/fietsenstalling.

KORTOM; EEN UNIEKE KANS VOOR WIE OP ZOEK IS NAAR COMFORTABEL EN GELIJKVLOERS WONEN MET VEEL RUIMTE, RUST EN EEN FANTASTISCHE BUITENBELEVING.











Plattegrond




Plattegrond



Aan de plattegronden kunnen geen rechten worden ontleend
© Zolter www.zolter.nl

Plattegrond

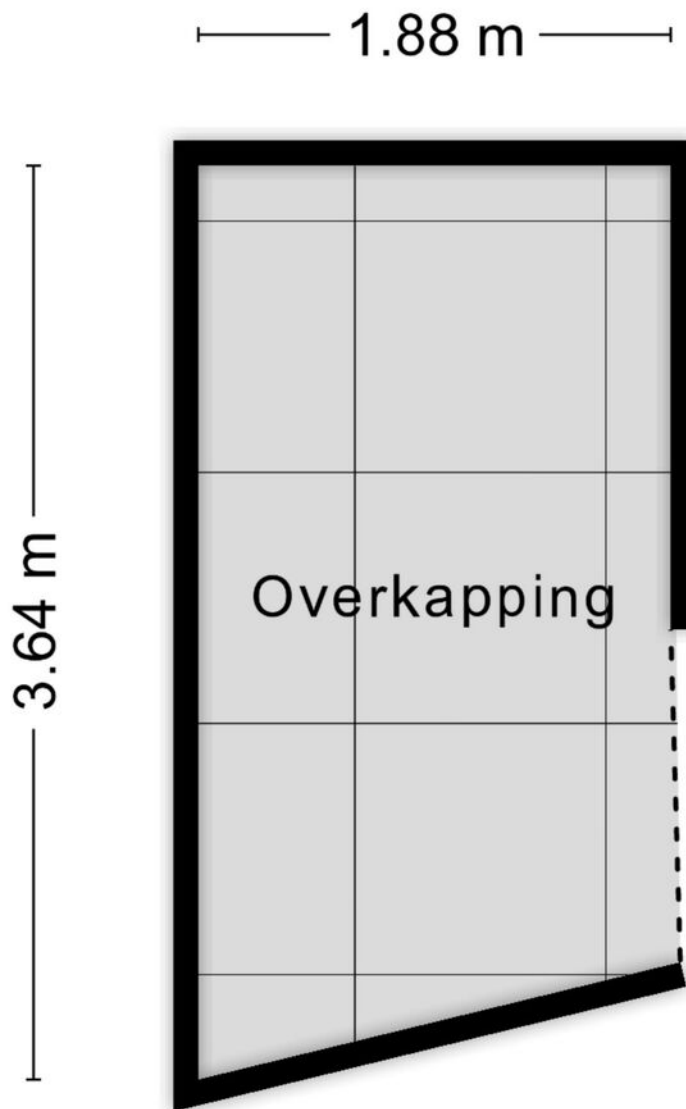

Aan de plattegronden kunnen geen rechten worden ontleend
© Zibber www.zibber.nl

Kadastrale kaart

Kadastrale kaart

Uw referentie: Klaroenlaan 14



12345

25

Huisnummer

Vastgestelde kadastrale grens

Voorlopige kadastrale grens

Administratieve kadastrale grens

Bebouwing

Schaal 1: 500

Kadastrale gemeente Uden

Sectie B

Perceel 3269

kadaster



Voor een eensluidend uittreksel, geleverd op 28 augustus 2025
 De bewaarder van het kadaster en de openbare registers

Aan dit uittreksel kunnen geen betrouwbare maten worden ontleend.
 De Dienst voor het kadaster en de openbare registers behoudt zich de intellectuele
 eigendomsrechten voor, waaronder het auteursrecht en het databankenrecht



Lijst van zaken

BESCHRIJVING	BLIJFT ACHTER	GAAT MEE	TER OVERNAME
Woning - Interieur			
Verlichting, te weten			
- inbouwspots/dimmers	X		
- opbouwspots/armaturen/lampen/dimmers	X		
- losse (hang)lampen			X
(Losse)kasten, legplanken, te weten			
- 2 hoekkasten			X
Raamdecoratie/zonwering binnen, te weten			
- gordijnrails			X
- gordijnen			X
- rolgordijnen			X
- jaloezieën			X
- (losse) horren/rolhorren			X
Vloerdecoratie, te weten			
- vloerbedekking	X		
- parketvloer	X		
- houten vloer(delen)	X		
- laminaat	X		
- plavuizen	X		
Woning - Keuken			
Keukenblok (met bovenkasten)	X		
Keuken (inbouw)apparatuur, te weten			
- (gas)fornuis	X		
- afzuigkap	X		
- oven	X		
- koelkast	X		
- vriezer			X
- koel-vriescombinatie			X
- vaatwasser	X		
Woning - Sanitair/sauna			
Toilet met de volgende toebehoren			
- toilet	X		
- toiletrolhouder	X		
- toiletborstel(houder)	X		
- fontein	X		
Badkamer met de volgende toebehoren			
- wastafelmeubel	X		
- toilet	X		
- toiletrolhouder	X		
- toiletborstel(houder)	X		
Woning - Exterieur/installaties/veiligheid/energiebesparing			
Brievenbus	X		
(Voordeur)bel	X		
(Veiligheids)sloten en overige inbraakpreventie	X		

Lijst van zaken


BESCHRIJVING	BLIJFT ACHTER	GAAT MEE	TER OVERNAME
(Klok)thermostaat	X		
Screens	X		
Zonwering buiten	X		
Zonnepanelen	X		
Warmwatervoorziening, te weten			
- CV-installatie	X		
- boiler	X		
- geiser	X		
Tuin - Inrichting			
Tuinaanleg/bestrating	X		
Beplanting	X		
Tuin - Verlichting/installaties			
Buitenverlichting	X		
Tuin - Bebouwing			
Tuinhuis/buitenberging	X		
Kasten/werkbank in tuinhuis/berging	X		

Locatie op de kaart

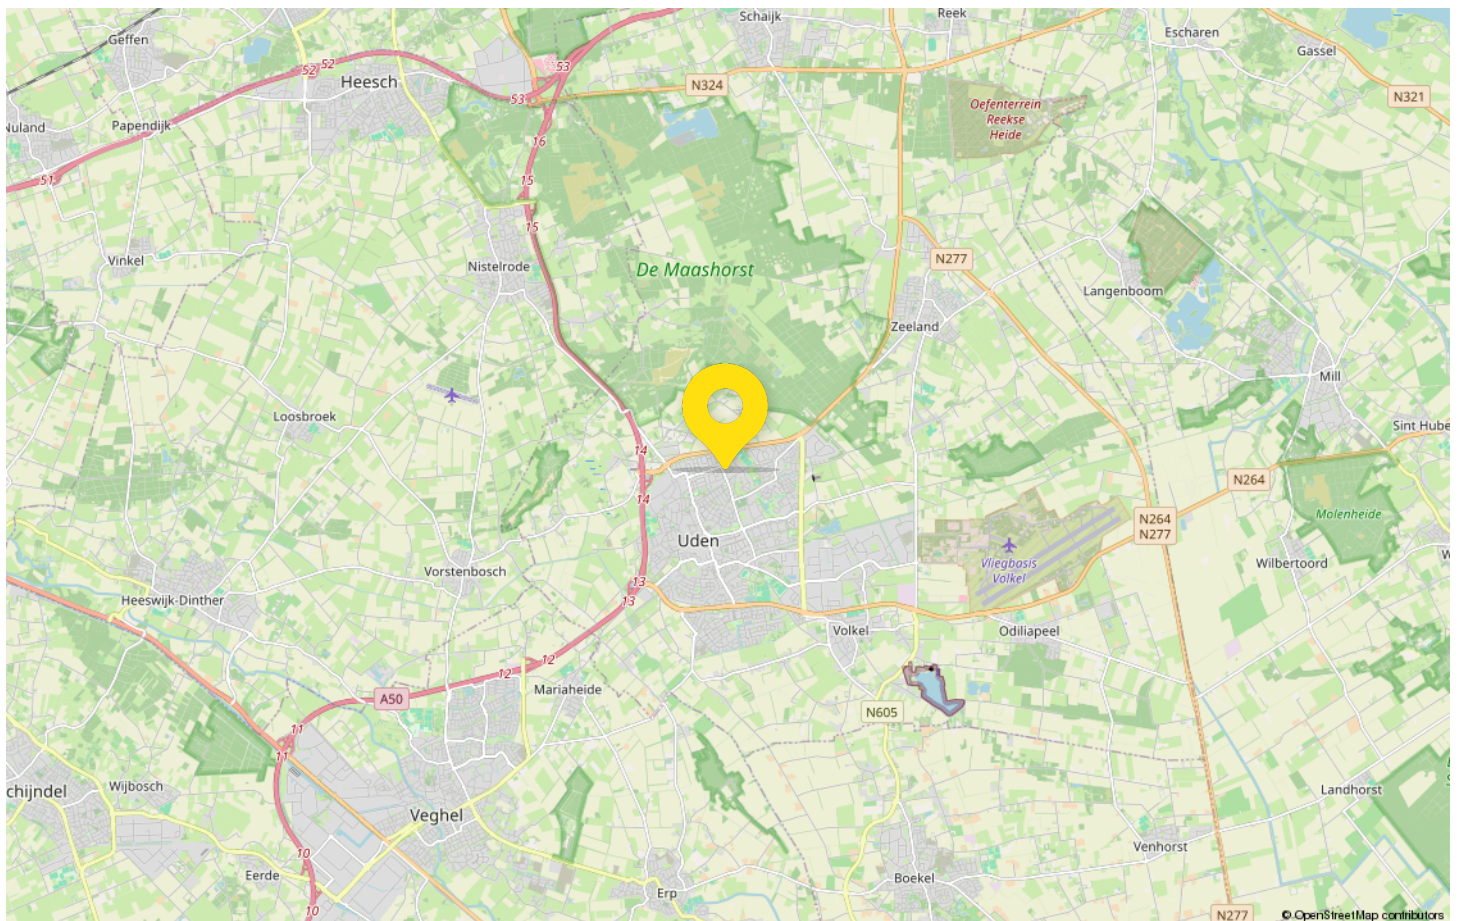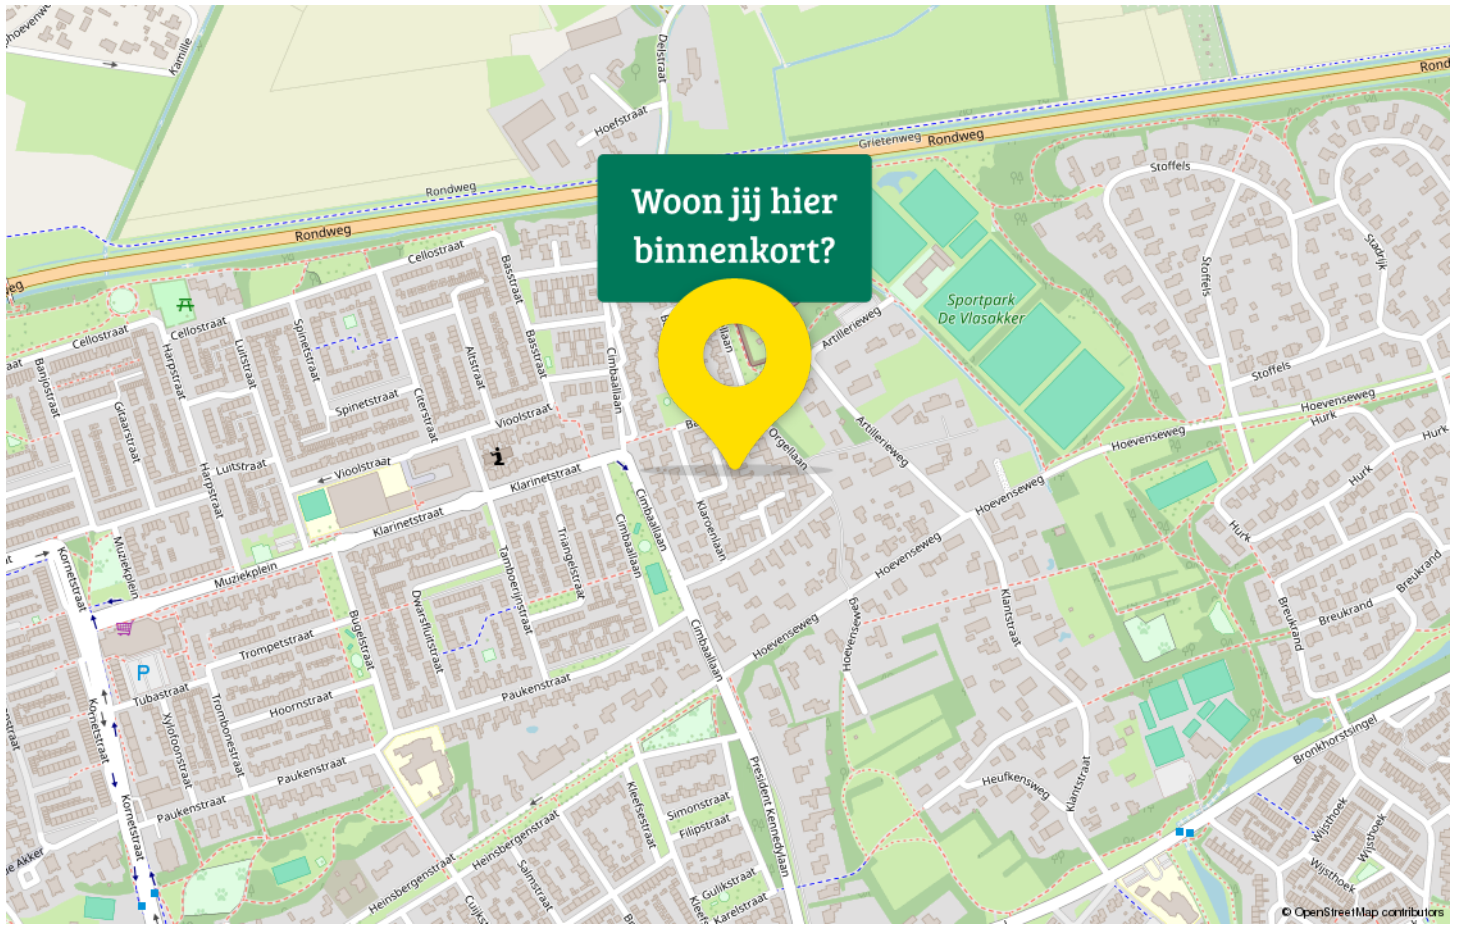

Statistieken

Buurtinformatie – Maashorst / Bitswijk

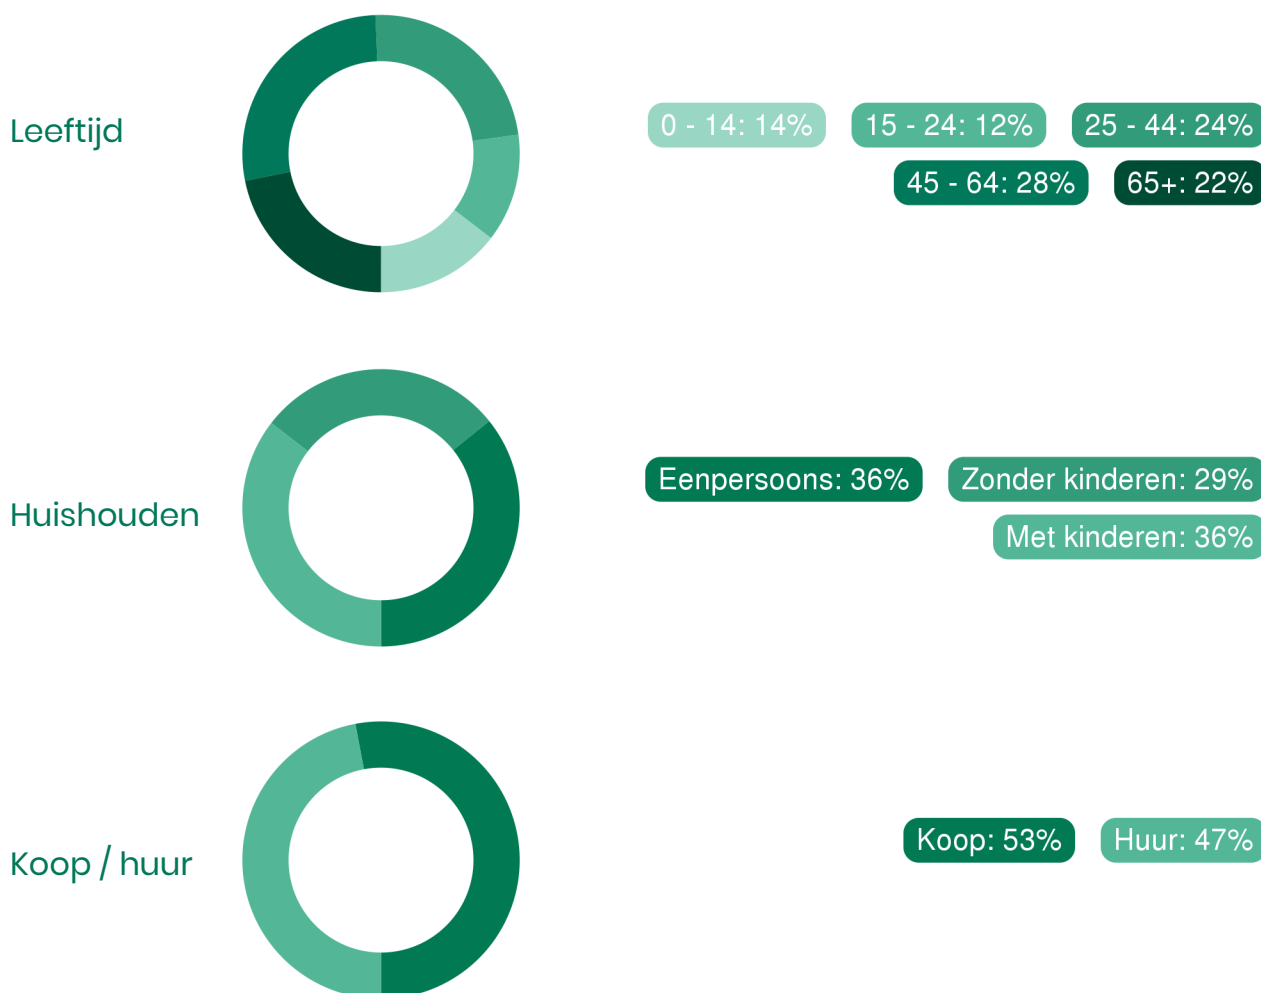

50%
man

50%
vrouw



1,1 per huishouden

Gemiddelde woningwaarde:

—



Van de Ven jouw Garantiemakelaar

Ons team bestaat uit (van links naar rechts):

Jan Casteleijn
(assistent register makelaar en taxateur Wonen)

Justa Stouthart
(register makelaar en taxateur Wonen)

Monique Schippers
(register makelaar en taxateur Wonen)

Marcel van den Bergh
(eigenaar & register makelaar en taxateur Wonen en BV)

Jouw makelaar in Uden, dat is Van de Ven
Garantiemakelaars. Niet zomaar een makelaar in Uden.
Van de Ven Garantiemakelaars is een Garantiemakelaar.

Ben jij dus op zoek naar een makelaar in Uden om jouw
woning te verkopen? Of wil je juist een woning gaan kopen
en ben je daarom op zoek naar een makelaar? Bij Van de
Ven Garantiemakelaars in Uden helpen wij je graag.



Adresgegevens

President Kennedylaan 153
5402 KC Uden

Wij zijn bereikbaar via:

0413 – 261 905

info@vandevingarantiemakelaars.nl

www.vandevingarantiemakelaars.nl

Van bezichtiging tot aankoop

Volg de route met de vragen



Gefeliciteerd!

De overdracht

Je ontvangt een uitnodiging van de notaris om met de verkoper de transport-akte te komen ondertekenen. Voor die tijd krijg je de conceptakten en de nota van afrekening van de notaris toegestuurd. Je ondertekent samen met de verkoper (of met een gevolmachtigde van de verkoper) de leveringsakte bij de notaris.

Veelgestelde vragen

1. Wanneer ben ik in onderhandeling?

Je bent officieel in onderhandeling als de verkoper reageert op jouw bod. Bijvoorbeeld als de verkoper een tegenbod doet. Als de verkopende makelaar aangeeft dat hij jouw bod met de verkoper zal overleggen, betekent dat dus nog niet dat je in onderhandeling bent.

2. Mag een makelaar doorgaan met bezichtigen als er al over een bod onderhandeld wordt?

Dat mag. Een onderhandeling hoeft nog niet tot een verkoop te leiden. De verkoper kan daarnaast graag willen weten of er meer belangstelling is. De eerste bidder hoeft nog niet de beste te zijn. Daarom gaan de bezichtigingen door. Er mag ook met meer dan één gegadigde tegelijk worden onderhandeld. De makelaar moet dat dan wel duidelijk gemeld hebben. Vaak zal de verkopende makelaar aan belangstellenden vertellen dat hij, zoals dat heet, 'onder bod' is. Een belangstellende mag dan wel een bod uitbrengen, maar krijgt daar geen antwoord op tot de onderhandeling met de eerste geïnteresseerde beëindigd is. De makelaar zal geen mededelingen doen over de hoogte van biedingen, dit zou overbieden kunnen uitlokken.

3. Kan een verkoper de vraagprijs van een woning tijdens de onderhandeling verhogen?

Het antwoord is ja. Als de vraagprijs alleen een uitnodiging is tot het doen van een bod (zie ook vraag 5), dan kan de verkoper ook besluiten de vraagprijs te verlagen of te verhogen. Tijdens een onderhandeling doen partijen vaak over en weer biedingen. Als de potentiële koper een tegenbod doet wat afwijkt van het bod dat de verkopende partij eerder heeft gedaan, dan vervalt dit eerdere bod van de verkopende partij. Dus ook als partijen 'naar elkaar toekomen' in het biedingproces, kan de verkoper ineens besluiten om toch zijn tegenbod weer te verhogen en de koper om zijn bod weer te verlagen.

4. Hoe komt de koop tot stand?

Als verkoper en koper het eens worden over de belangrijkste zaken bij de koop (prijs, opleveringsdatum en ontbindende voorwaarden) dan legt de verkopende makelaar de afspraken schriftelijk vast in de koopakte. Ontbindende voorwaarden zijn een belangrijk onderwerp. Je krijgt als koper niet automatisch een ontbindende voorwaarde voor de financiering, dit moet

je melden bij het uitbrengen van jouw bod. Het is belangrijk dat de partijen het ook eens zijn over aanvullende afspraken en ontbindende voorwaarden voordat de koopakte wordt opgemaakt. Naast de eerder genoemde punten worden meestal nog enkele aanvullende afspraken in de koopakte opgenomen, denk bijvoorbeeld aan een boeteclausule. Zodra verkoper en koper de koopakte hebben ondertekend en de koper (of eventueel de notaris) een kopie van de akte heeft ontvangen, treedt voor de particuliere koper de wettelijke bedenktijd in werking. Binnen deze bedenktijd kan de koper alsnog afzien van de aankoop van de woning. Ziet de koper tijdens deze bedenktijd niet af van de koop, zijn de financiën rond en vormen ook eventuele andere ontbindende voorwaarden geen obstakel meer, dan zal op de afgesproken opleveringsdatum de overdracht plaatsvinden bij de notaris.

5. Als ik de vraagprijs bied, moet de verkoper de woning dan aan mij verkopen?

Over deze vraag bestaan veel misverstanden. Het hoogste rechtscollege, de Hoge Raad, heeft bepaald dat als je de vraagprijs uit een advertentie of een woongids biedt, je dan een bod doet. De vraagprijs wordt dus gezien als een uitnodiging tot het doen van een bod. De verkoper kan dan nog beslissen of hij jouw bod wel of niet aanvaardt of dat hij zijn makelaar een tegenbod laat doen.

6. Mag een makelaar tijdens de onderhandeling het systeem van verkoop wijzigen?

Dat mag. Één van de partijen mag de onderhandeling beëindigen. Soms zijn er zoveel belangstellenden die de vraagprijs bieden of benaderen, dat het moeilijk is te bepalen wie de beste koper is. In dat geval kan de verkopende makelaar, natuurlijk in overleg met de verkoper, besluiten de lopende onderhandeling af te breken en de biedprocedure te wijzigen. Uiteraard dient hij eerst de eventueel gedane toezeggingen na te komen (zie ook vraag 8 en 9). De makelaar kiest vervolgens bijvoorbeeld voor een inschrijvingsprocedure. Alle bidders hebben dan een gelijke kans om een hoogste bod uit te brengen.



Zorgeloos van je nieuwe woning genieten

7. Wat is een optie?

Een optie in juridische zin geeft een partij de keuze om door een eenzijdige verklaring een koopovereenkomst met een andere partij te sluiten. Partijen zijn het dan wel eens over de voorwaarde van de koop, maar de koper krijgt bijvoorbeeld nog een week bedenktijd. Bij de aankoop van een nieuwbouwwoning is zo'n optie nog wel gebruikelijk. Bij het aankopen van een bestaande woning niet. Het begrip 'optie' wordt daarbij vaak ten onrechte gebruikt. Dan heeft het de betekenis van bepaalde toezeggingen die een verkopende NVM-makelaar kan doen aan een belangstellende koper tijdens het onderhandelingsproces. Zo'n toezegging kan bijvoorbeeld inhouden dat een belangstellende koper een paar dagen de tijd krijgt om na te denken over een bod. De NVM-makelaar zal in de tussentijd proberen niet met een andere partij in onderhandeling te gaan. De belangstellende koper kan deze tijd gebruiken om een beter inzicht te krijgen in

zijn financiering of in de gebruiksmogelijkheden van de woning. Een optie kun je niet eisen; de verkoper en verkopende NVM-makelaar beslissen zelf of er in een onderhandelingsproces bepaalde toezeggingen worden gedaan.

8. Dient de NVM makelaar met mij in onderhandeling te gaan, als ik als eerste een bezichtiging aanvraag of als eerste een bod uitbreng?

Het antwoord op deze vraag is nee. De verkopende NVM-makelaar bepaalt samen met de verkoper de verkoop-procedure. De verkopende NVM-makelaar heeft wel de verplichting je daarover te informeren. Het is verstandig als je serieus belangstelling hebt de NVM-makelaar te vragen wat jouw positie is. Dat kan veel teleurstelling voorkomen. Doet de NVM-makelaar je een toezegging, dan dient hij die na te komen.

Deze informatie is met de grootst mogelijke zorg samengesteld. Toch kunnen wij niet altijd voorkomen dat de informatie enigszins afwijkt van hetgeen je in of rond de woning ziet of heeft gezien. Dit kan met name gelden voor (bouw) tekeningen, schetsen, afmetingen en maatvoeringen. Hieraan kunnen dan ook geen rechten worden ontleend. Door ons wordt geen aansprakelijkheid aanvaard behoudens voor zover de door ons verplicht afgesloten

beroepsaansprakelijkheidsverzekering in voorkomend geval aanspraak op een uitkering geeft. Vraagprijzen zijn kosten koper. Alle verstrekte informatie dien je in het kader van het BW niet te beschouwen als een aanbod, doch als een uitnodiging om in onderhandeling te treden. Voor een eventuele vermelding van onjuiste gegevens aanvaarden wij geen enkele aansprakelijkheid.



Interesse in deze woning?

Neem contact met ons op voor meer informatie.

0413 – 261 905

info@vandeengarantiemakelaars.nl

www.vandeengarantiemakelaars.nl