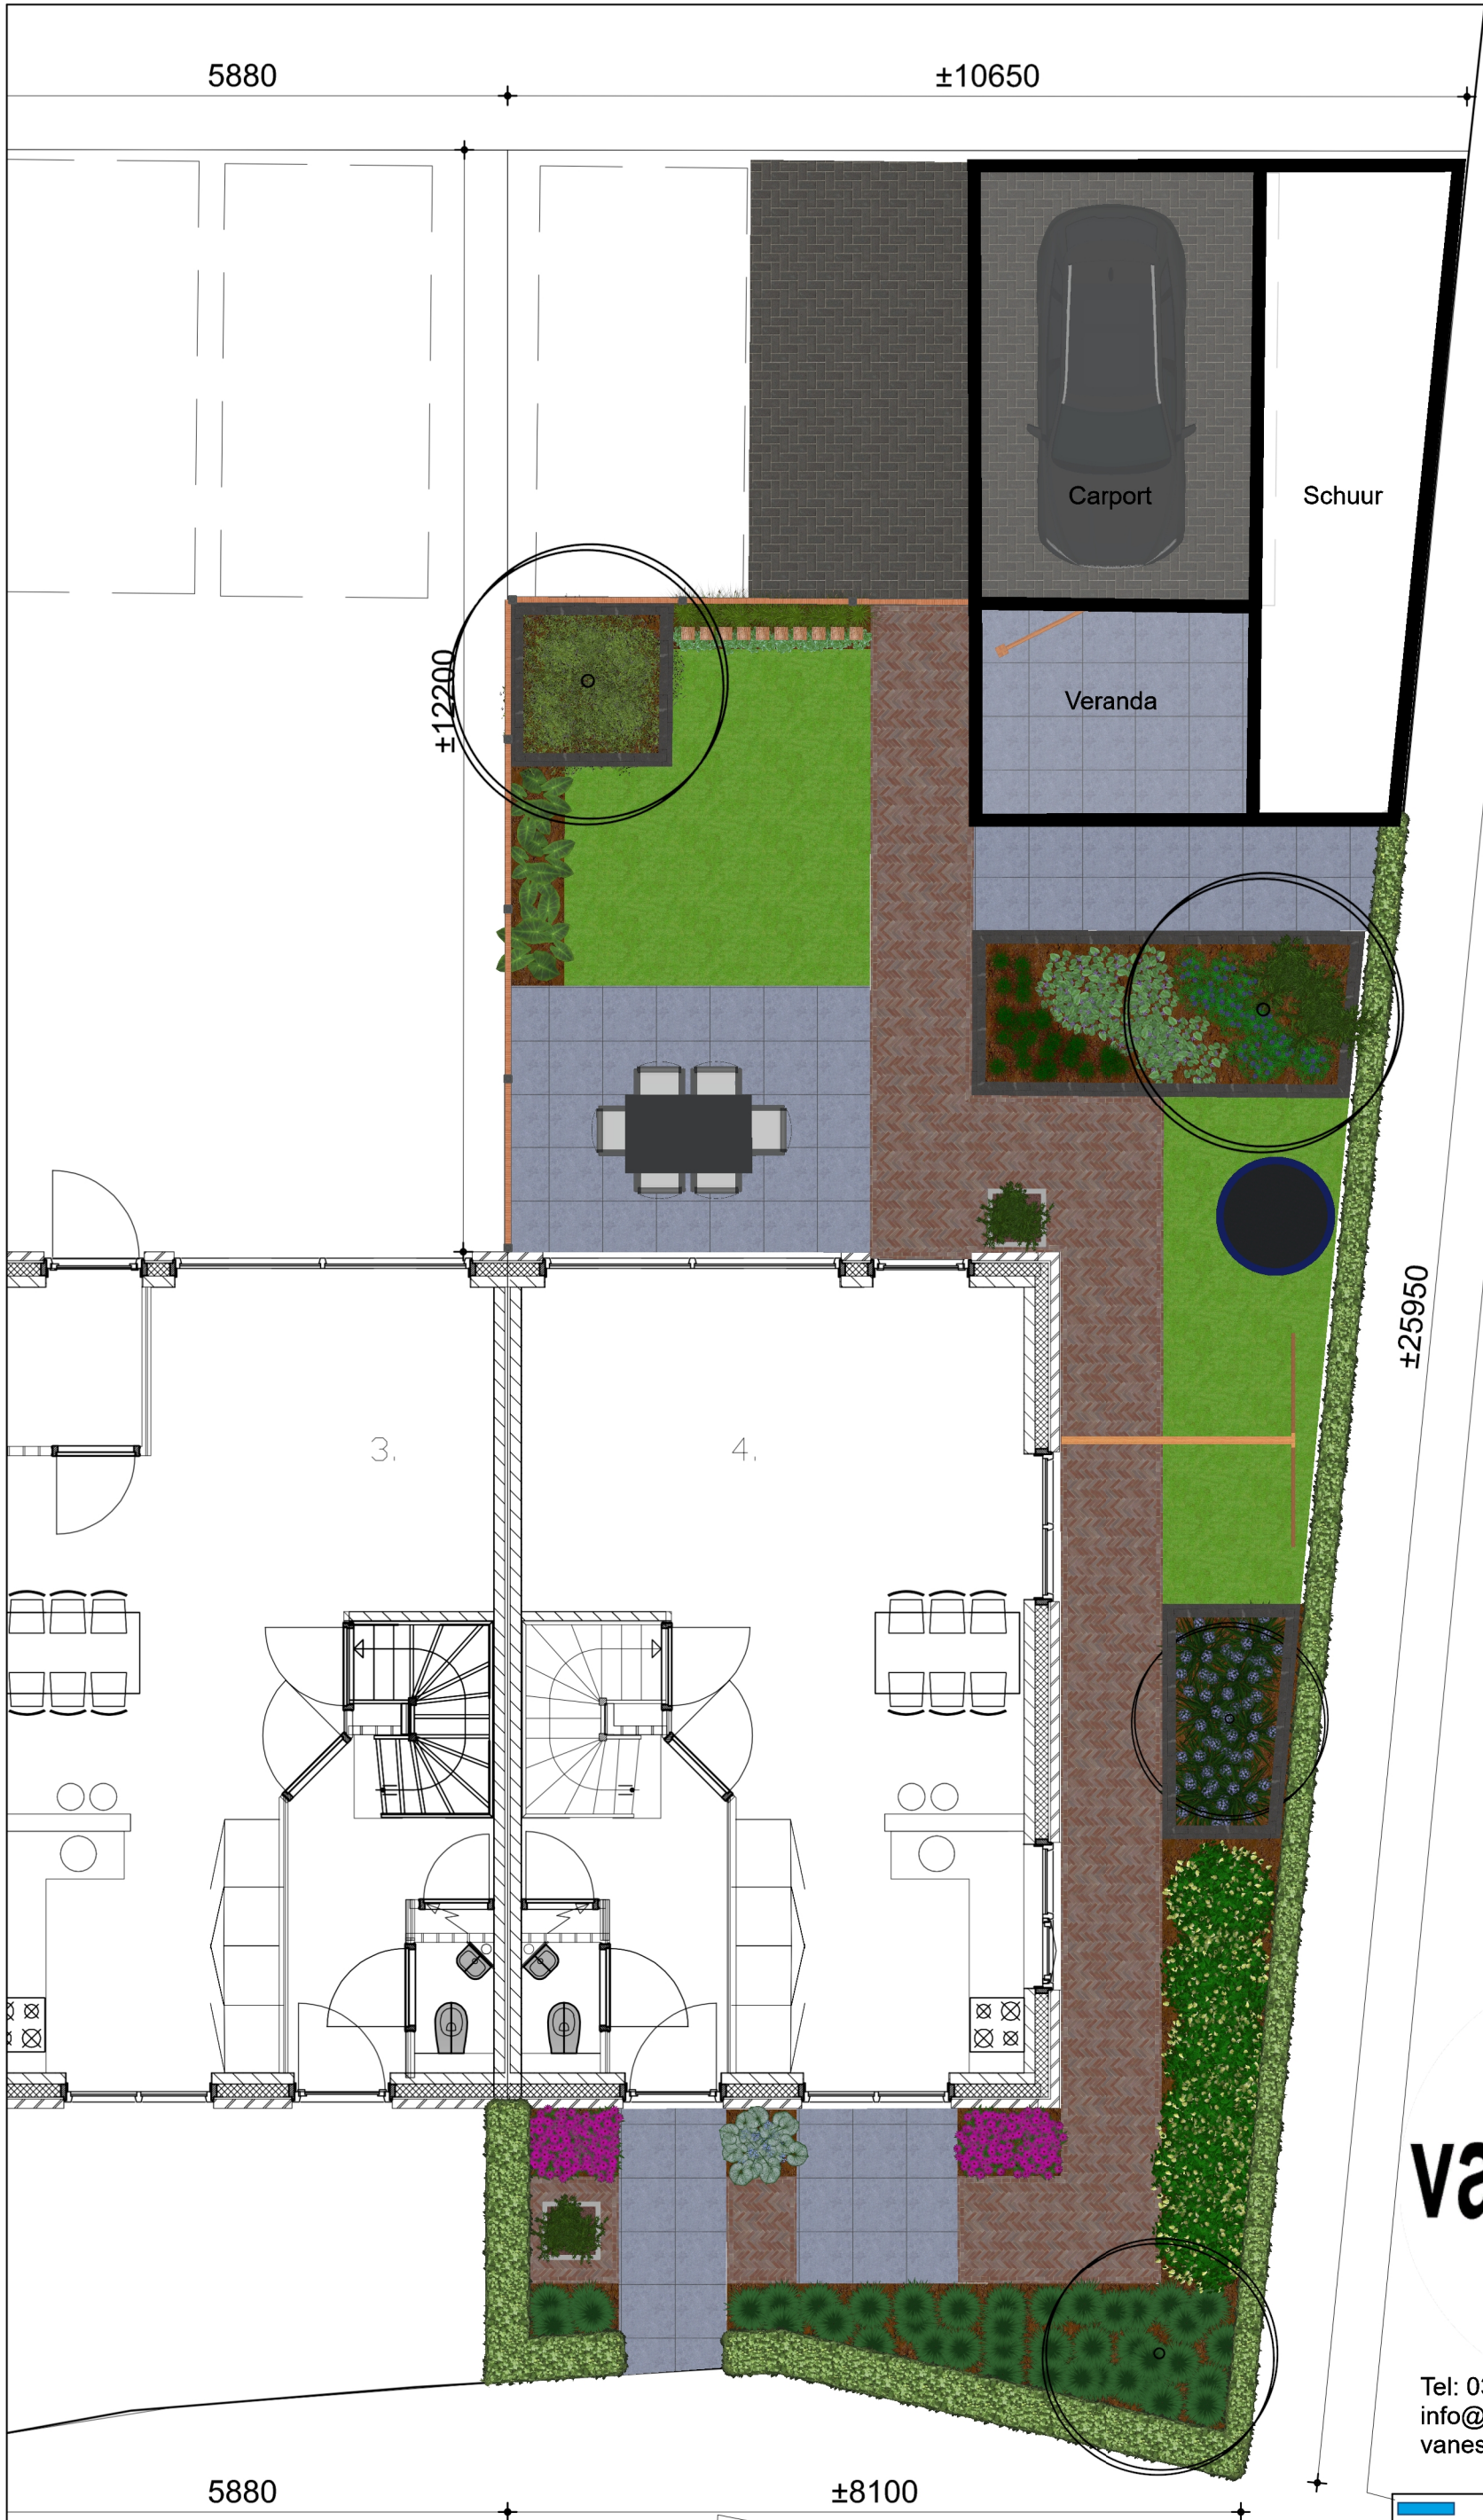


Tel: 038 3763276
info@vanessenhoveniers.nl
vanessenhoveniers.nl

Bouwbedrijf Frank Wielink

Oranjehof		
Bouwnummer 4	formaat A3	
Tek nr: 4	Schaal 1:75	Datum:08-07-2025