

Wordt dit jouw droomhuis?



Van Loonstraat 10

Woerden

**Charmante stadswoning op de ideale
locatie!**



Drieman Garantiemakelaars

Meulmansweg 1
3441 AT Woerden

0348 – 431919

woerden@drieman.nl
driemanwoerden.nl

Wat leuk dat je interesse hebt in deze woning!

Deze charmante woning is dé ideale woning in hartje centrum Woerden. Dichtbij het bruisende hart van het centrum maar toch heerlijk rustig. Alle voorzieningen van het centrum zoals winkels, restaurants en supermarkt zijn op loopafstand te bereiken. Net als het station met vlotte verbindingen naar alle grote steden in de Randstad. Ook met de auto is de oprit A12 gemakkelijk bereikbaar.

Vraagprijs € 415.000,- k.k.





Kenmerken van deze woning

Soort woning	Eengezinswoning
Type woning	Tussenwoning
Bouwjaar	1921

Inhoud	251 m ³
Woonoppervlakte	68 m ²
Perceeloppervlakte	88 m ²
Tuin	Achtertuint
Tuin oppervlakte	32 m ²

Energie label	E
Aantal kamers	4
Aantal slaapkamers	3

Omschrijving van de woning

Charmante stadswoning op de ideale locatie!

Deze woning kopen? Neemt u uw NVM-Aankoopmakelaar mee?

Deze charmante woning is dé ideale woning in hartje centrum Woerden. Dichtbij het bruisende hart van het centrum maar toch heerlijk rustig. Alle voorzieningen van het centrum zoals winkels, restaurants en supermarkt zijn op loopafstand te bereiken. Net als het station met vlotte verbindingen naar alle grote steden in de Randstad. Ook met de auto is de oprit A12 gemakkelijk bereikbaar. De woning is in 1921 gebouwd en heeft nog karakteristieke eigenschappen zoals glas in lood en hoge plafonds. De heerlijke stadstuin en het dakterras completeren het geheel en maken uw bezoek meer dan de moeite waard. Kom binnen.

Begane grond:

Entree, hal met meterkast en trapopgang. Gezellige woonkamer met praktische trapkast en openslaande deuren naar de zonnige achtertuin. Toegang tot de gesloten keuken in de uitbouw voorzien van inductie kookplaat en vaatwasser. Doorloop naar het toilet en de badkamer met douche en wastafel. Ook vanuit de keuken toegang tot de achtertuin met vrijstaande berging en achterom.

1e verdieping:

Overloop. Twee slaapkamers aan de voorzijde gesitueerd waarvan de kleinste met dakkapel en de 2e met vaste kast en wastafel. Aan de achterzijde van de woning de 3e en grootste slaapkamer met vast bureau en loopdeur naar het dakterras. Vaste trap vanaf de overloop naar de 2e verdieping.

2e verdieping:

Open zolderruimte.

De feiten op een rij:

- Sfeervolle woonkamer met houten vloerdelen;
- Hoog plafond met openslaande deuren naar de achtertuin;
- Dé ideale locatie om in het centrum van Woerden te wonen;
- Drie slaapkamers;
- Royaal dakterras;
- Gezellige besloten achtertuin;
- Op steenworp afstand van gezelligheid.



















Plattegrond

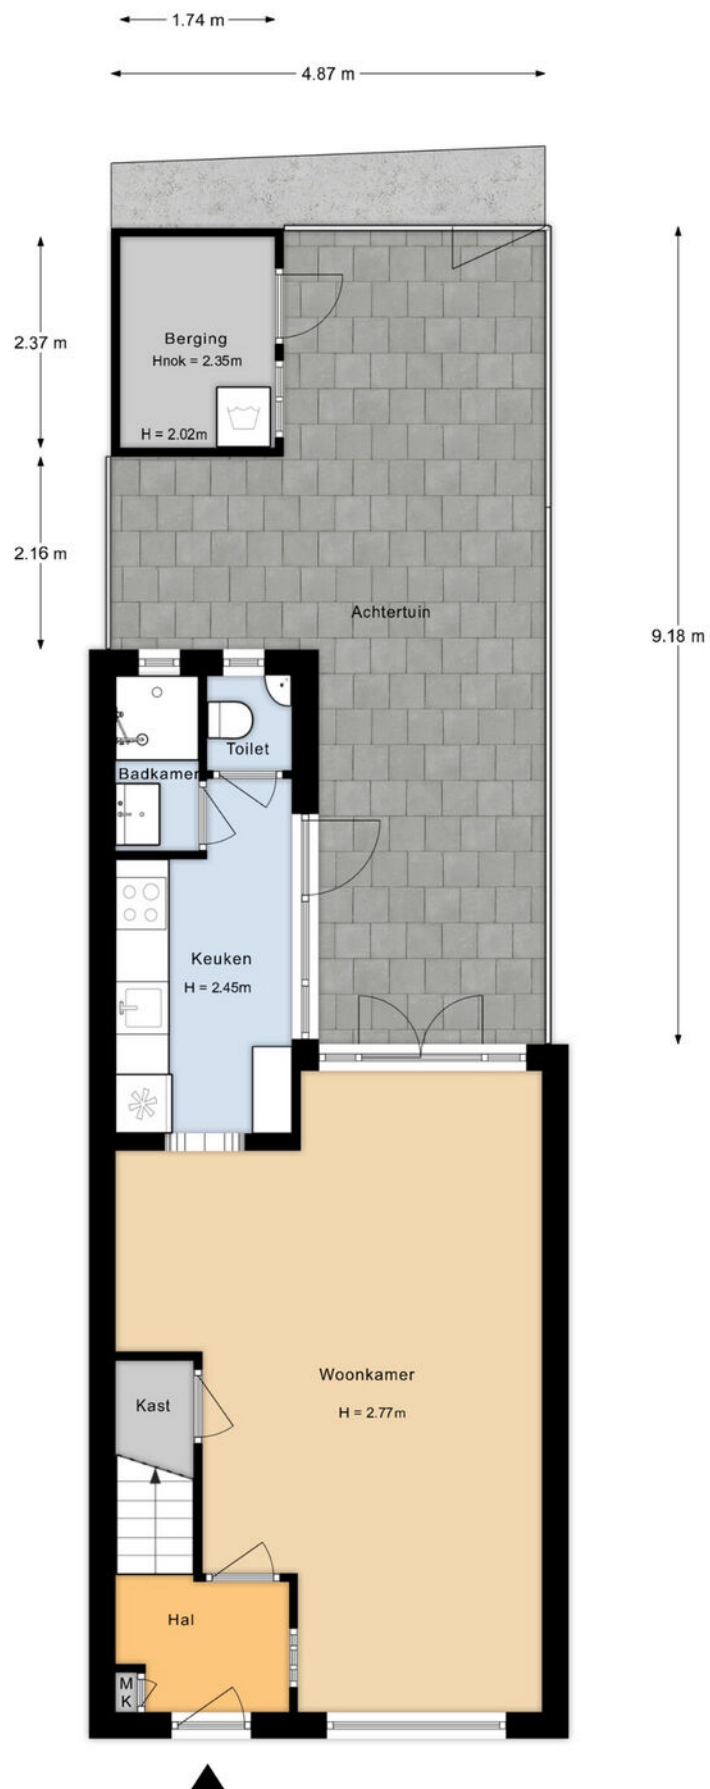


Aan de plattegronden kunnen geen rechten worden ontleend.

Plattegrond

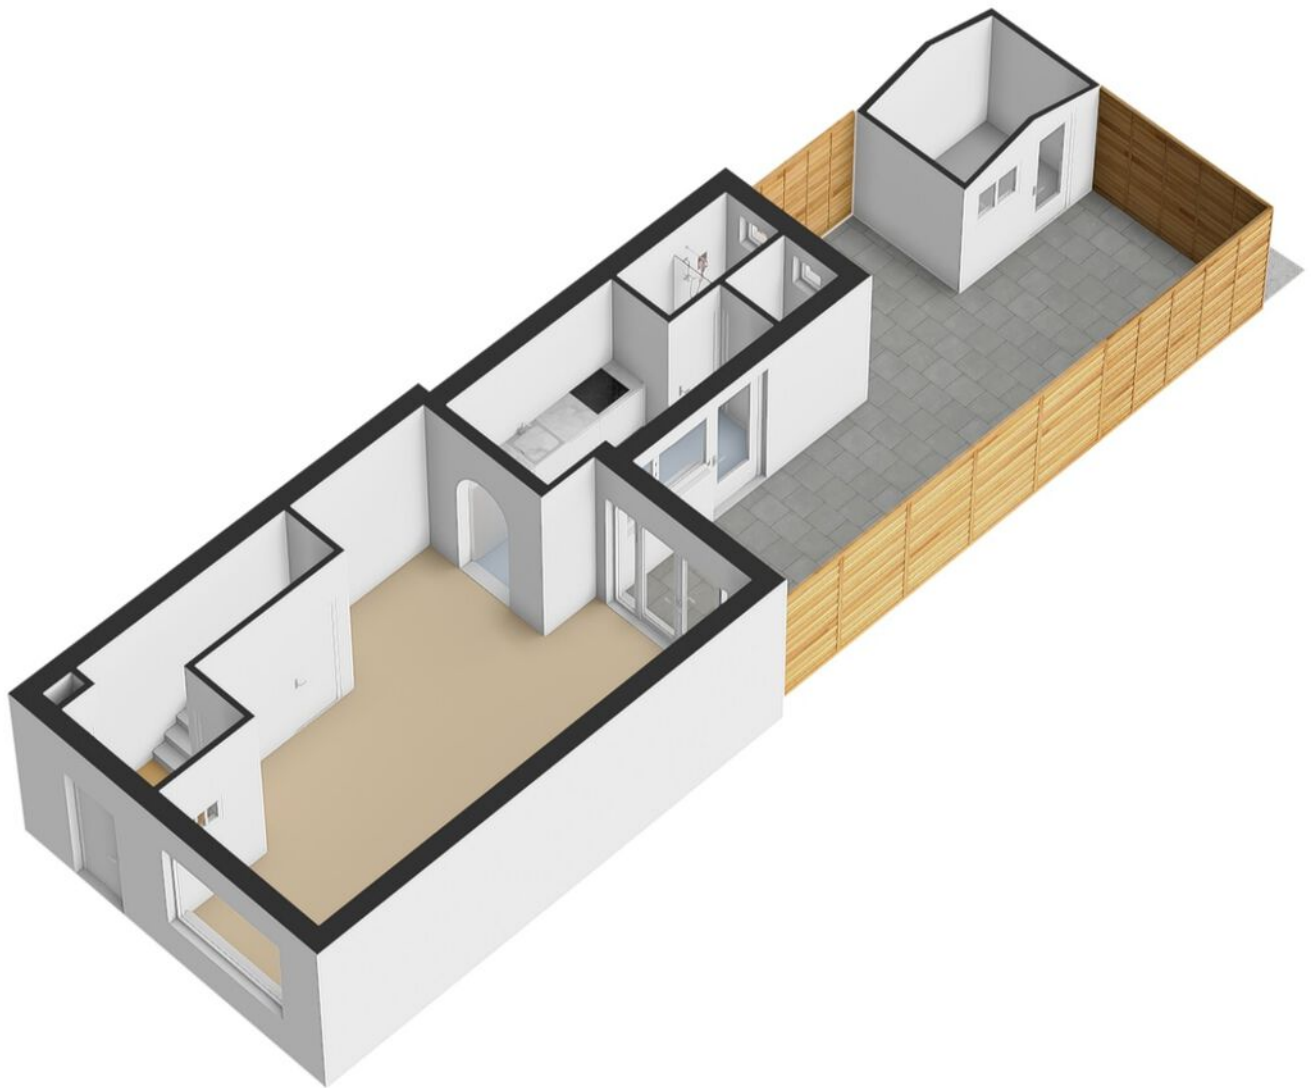

Plattegrond

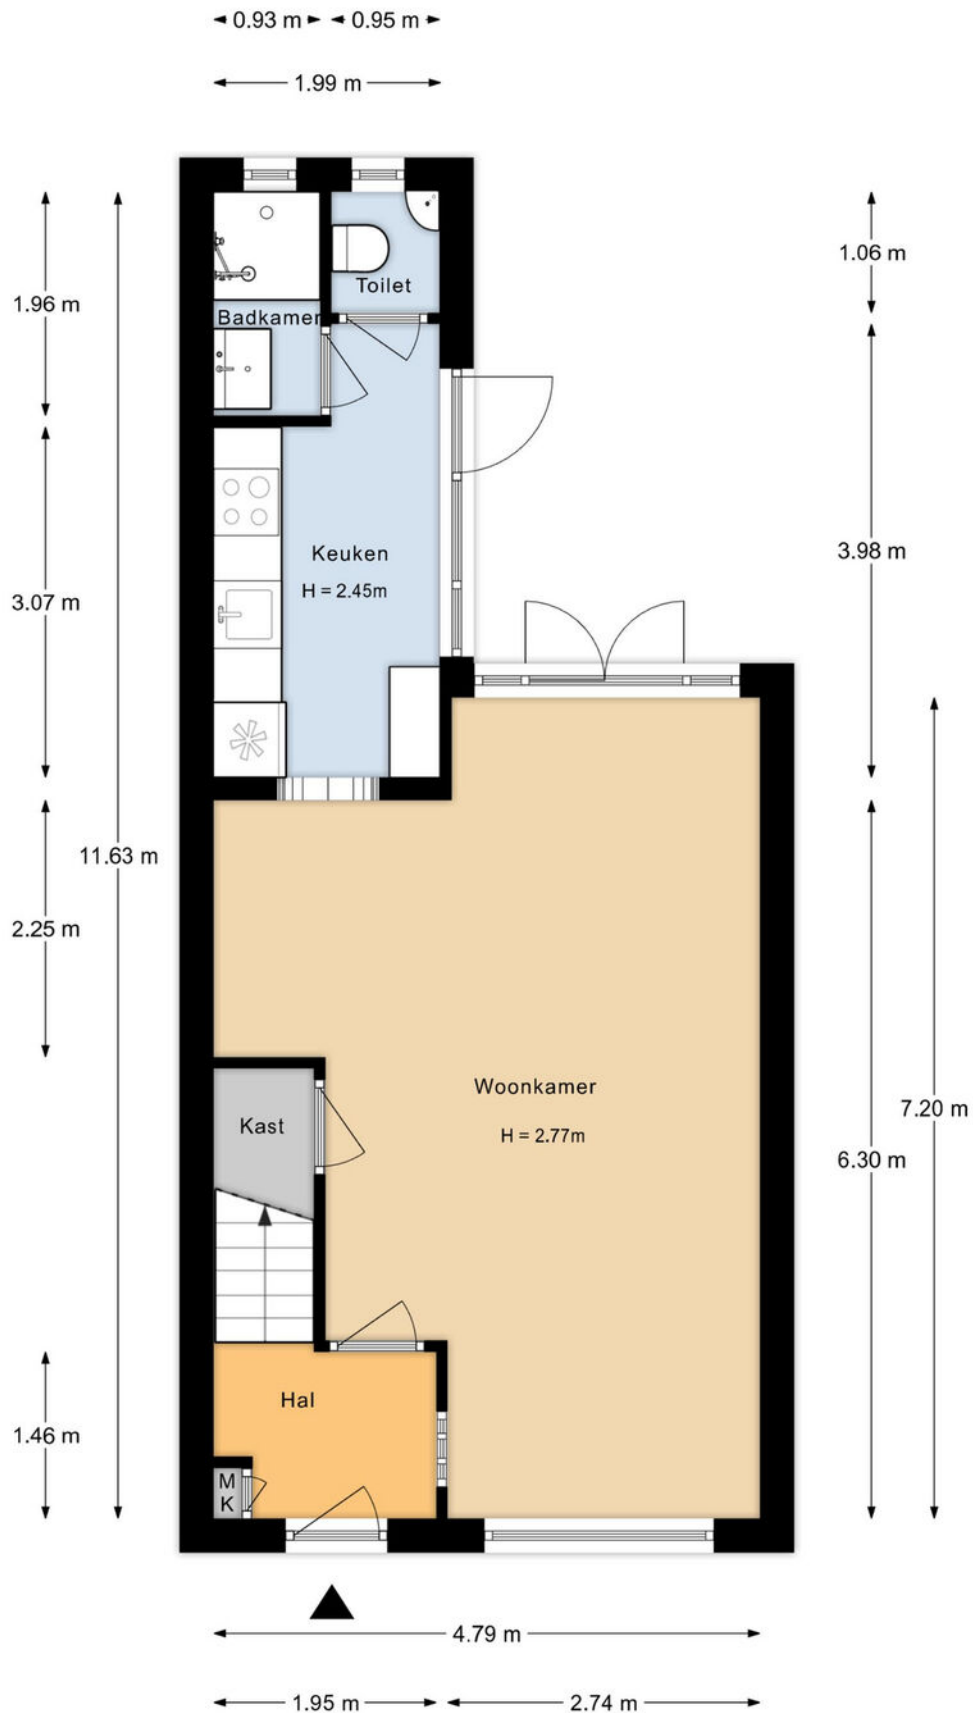


Aan de plattegronden kunnen geen rechten worden ontleend.

Plattegrond




Plattegrond

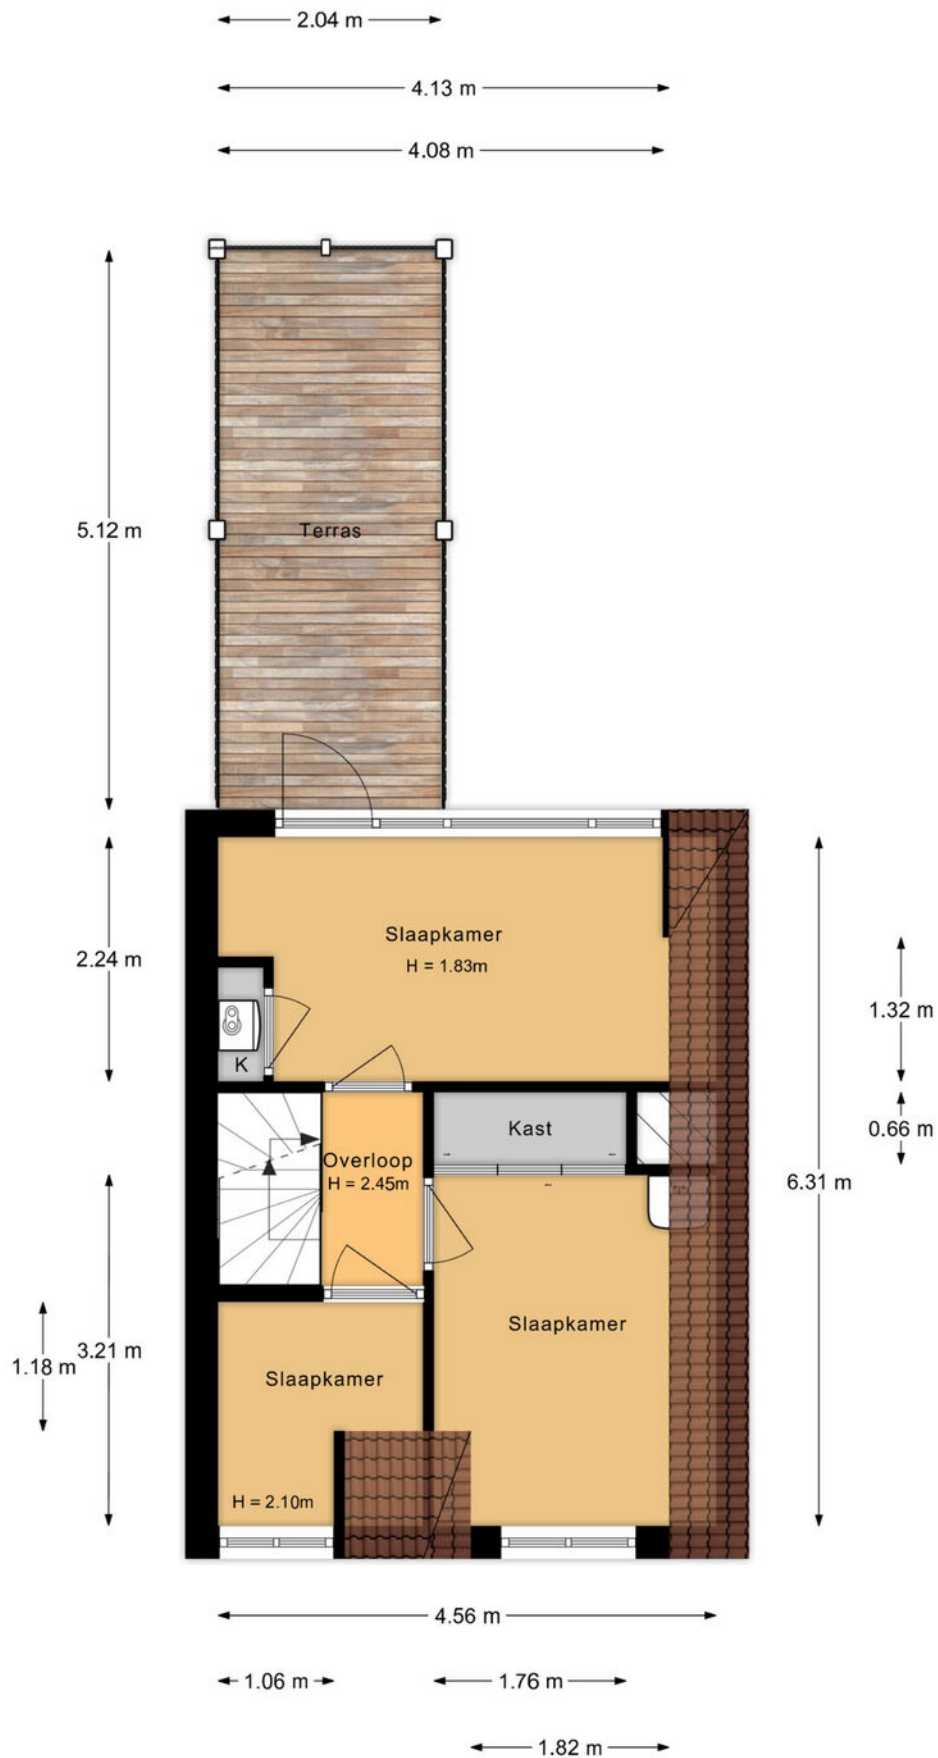


Aan de plattegronden kunnen geen rechten worden ontleend.

Plattegrond

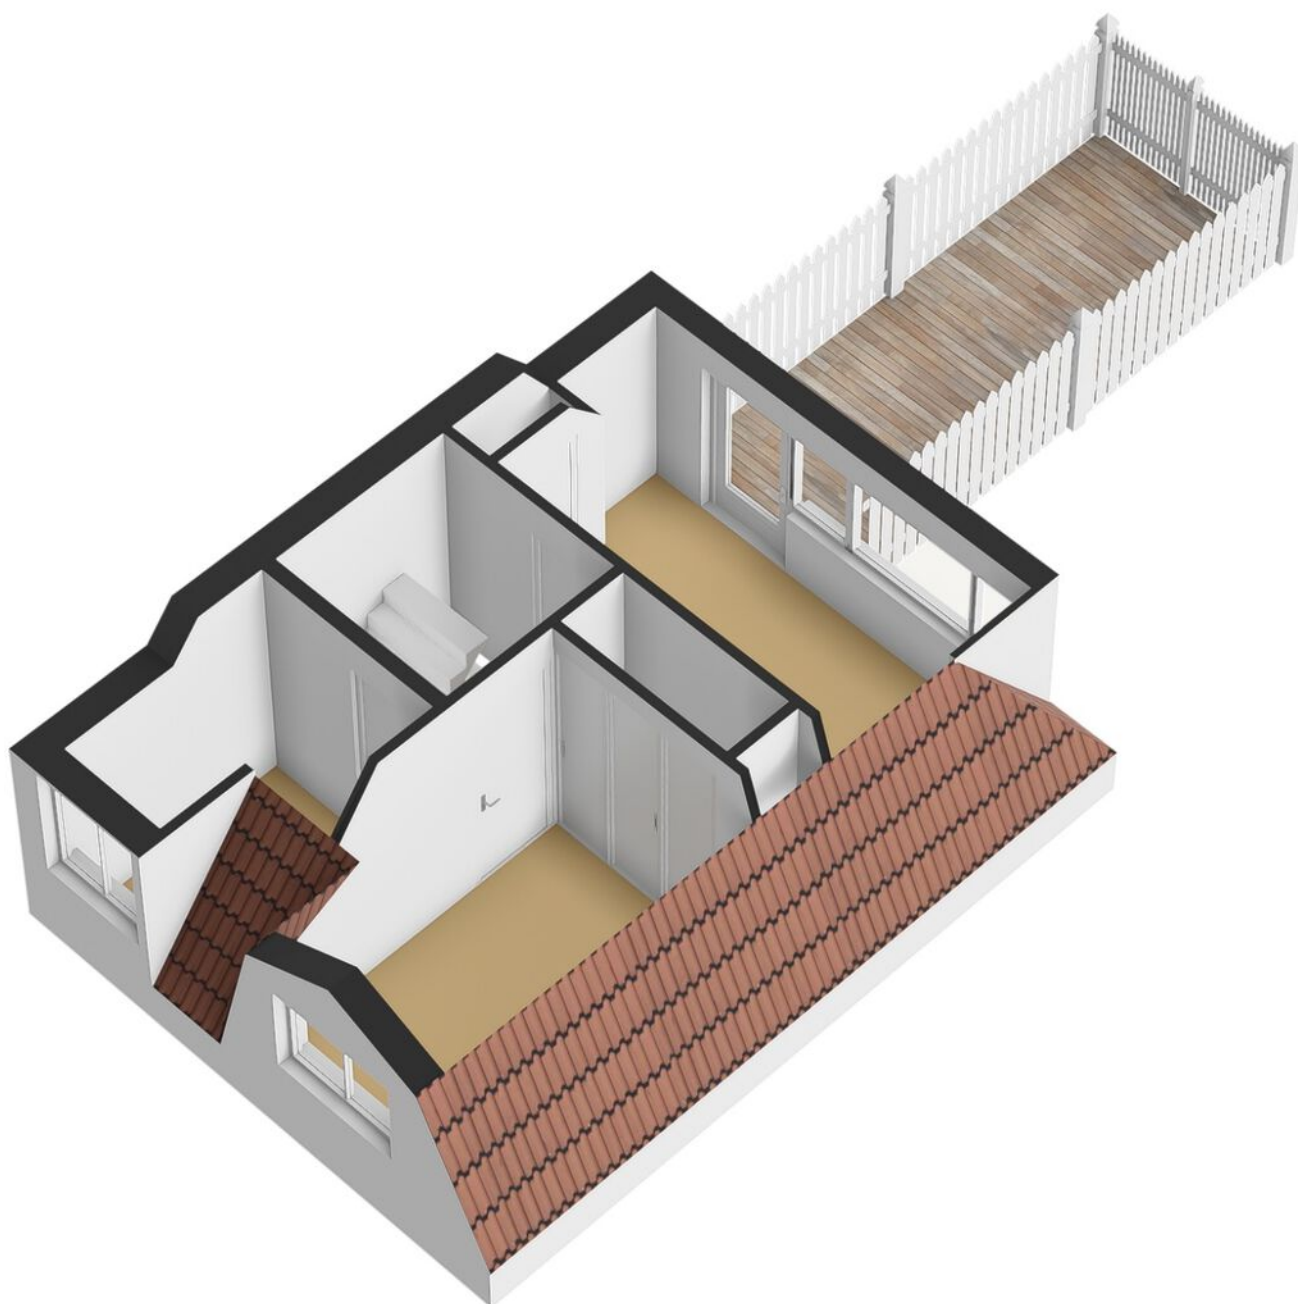


Plattegrond

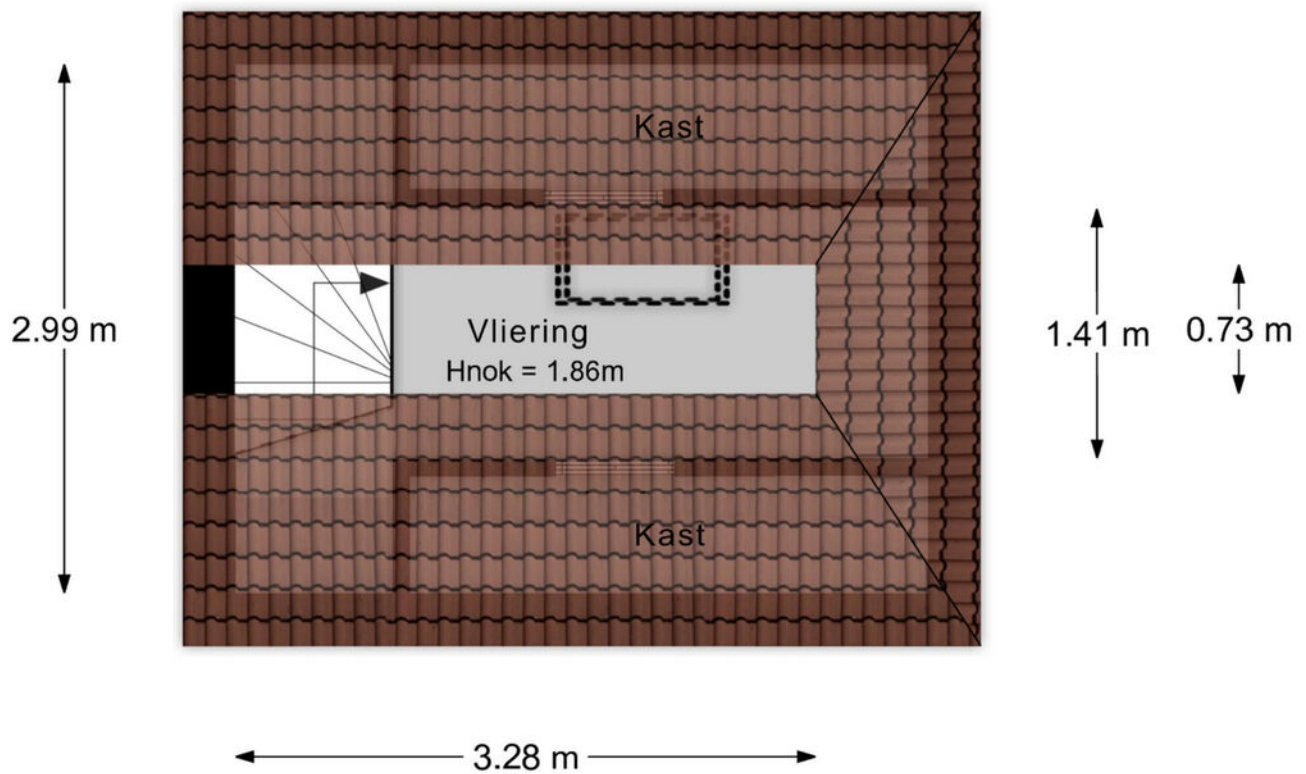

Aan de plattegronden kunnen geen rechten worden ontleend.

Plattegrond

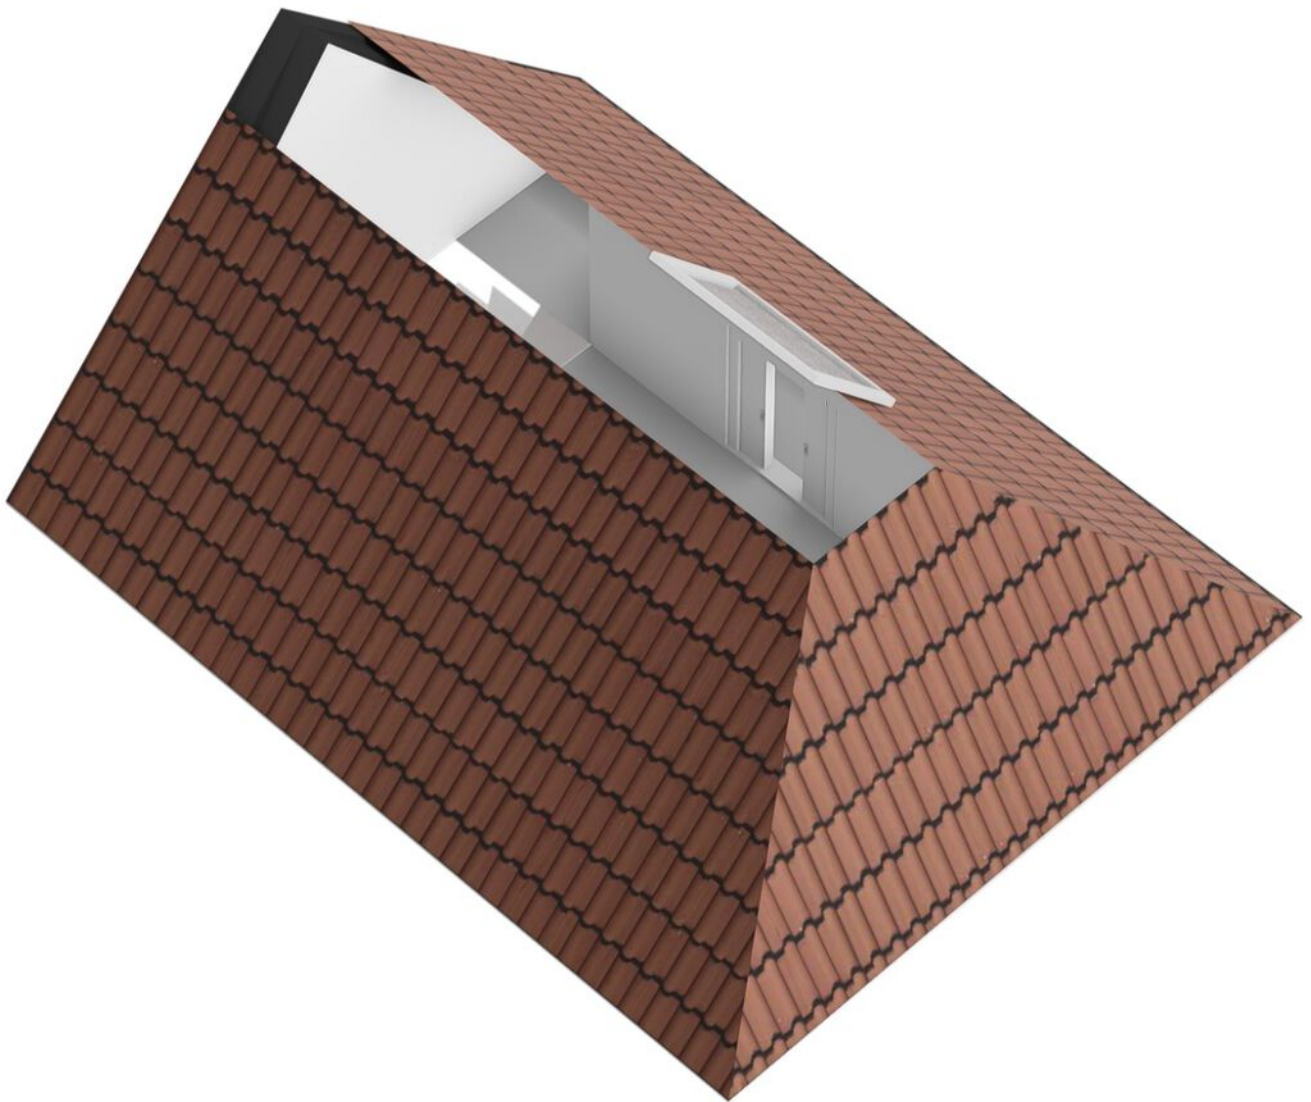

Kadastrale kaart

Kadastrale kaart

Uw referentie: JU_JV



12345

25

Huisnummer

Vastgestelde kadastrale grens

Voorlopige kadastrale grens

Administratieve kadastrale grens

Bebouwing

Schaal 1: 500

Kadastrale gemeente Woerden

Sectie C

Perceel 2158

kadaster



Voor een eensluidend uittreksel, geleverd op 28 oktober 2025
 De bewaarder van het kadaster en de openbare registers

Aan dit uittreksel kunnen geen betrouwbare maten worden ontleend.
 De Dienst voor het kadaster en de openbare registers behoudt zich de intellectuele
 eigendomsrechten voor, waaronder het auteursrecht en het databankenrecht



Lijst van zaken

BESCHRIJVING	BLIJFT ACHTER	GAAT MEE	TER OVERNAME
Woning - Interieur			
(Gas)kachels	X		
Designradiator(en)	X		
Verlichting, te weten			
- inbouwspots/dimmers	X		
- opbouwspots/armaturen/lampen/dimmers		X	
- losse (hang)lampen		X	
- Spotjesrail plantenmuur			X
(Losse)kasten, legplanken, te weten			
- Witte kast plantenmuur	X		
- Witte planken kleine kamer	X		
Raamdecoratie/zonwering binnen, te weten			
- gordijnrails	X		
- gordijnen			X
- overgordijnen			X
- vitrages			X
- rolgordijnen	X		
- jaloezieën	X		
Vloerdecoratie, te weten			
- parketvloer	X		
- laminaat	X		
- Extra laminaat pakken (zolder)	X		
Overig, te weten			
- Planten van plantenmuur		X	
Woning - Keuken			
Keukenblok (met bovenkasten)	X		
Keuken (inbouw)apparatuur, te weten			
- kookplaat	X		
- afzuigkap	X		
- oven	X		
- koel-vriescombinatie		X	
- vaatwasser	X		
- koffiezetapparaat		X	
Woning - Sanitair/sauna			
Toilet met de volgende toebehoren			
- toilet	X		
- toiletrolhouder	X		
- toiletborstel(houder)		X	
- fontein	X		
Badkamer met de volgende toebehoren			
- douche (cabine/scherm)	X		
- wastafel	X		
- wastafelmeubel	X		
- planchet	X		

Lijst van zaken

BESCHRIJVING	BLIJFT ACHTER	GAAT MEE	TER OVERNAME
Woning – Exterieur/installaties/veiligheid/energiebesparing			
(Voordeur)bel	X		
(Veiligheids)sloten en overige inbraakpreventie	X		
Rookmelders	X		
(Klok)thermostaat	X		
Telefoonaansluiting/internetaansluiting	X		
Zonnepanelen			X
Warmwatervoorziening, te weten			
- CV-installatie	X		
Tuin – Inrichting			
Tuinaanleg/bestrating	X		
Beplanting	X		
Kruiden muur (pallets)	X		
Tuin – Verlichting/installaties			
Buitenverlichting	X		
Tuin – Bebouwing			
Kasten/werkbank in tuinhuis/berging		X	
Extra dakpannen	X		
Tuin – Overig			
Overige tuin, te weten			
- (sier)hek	X		

Locatie op de kaart

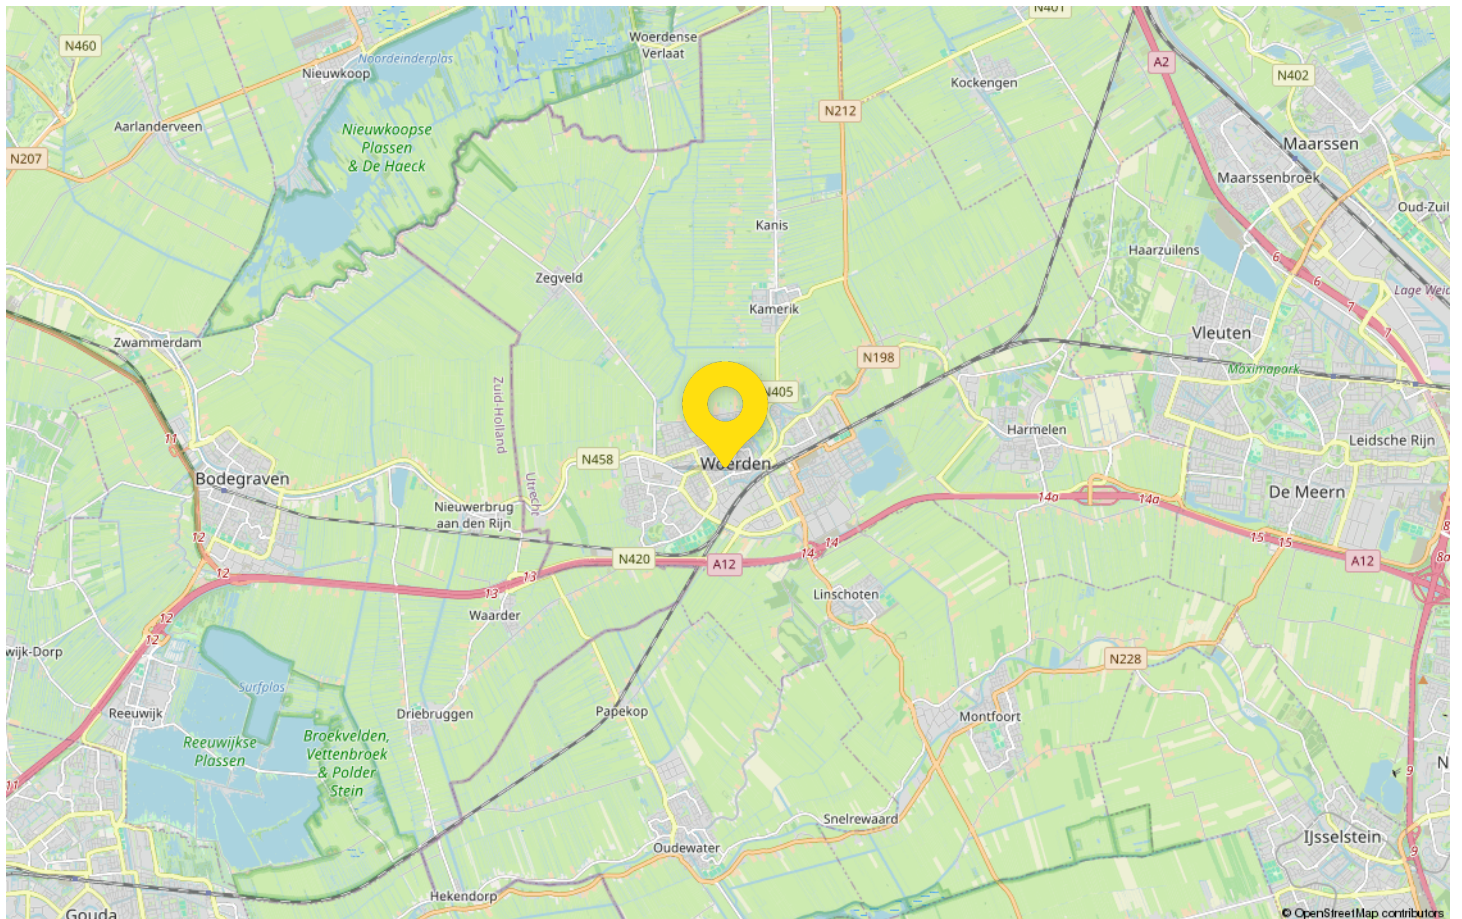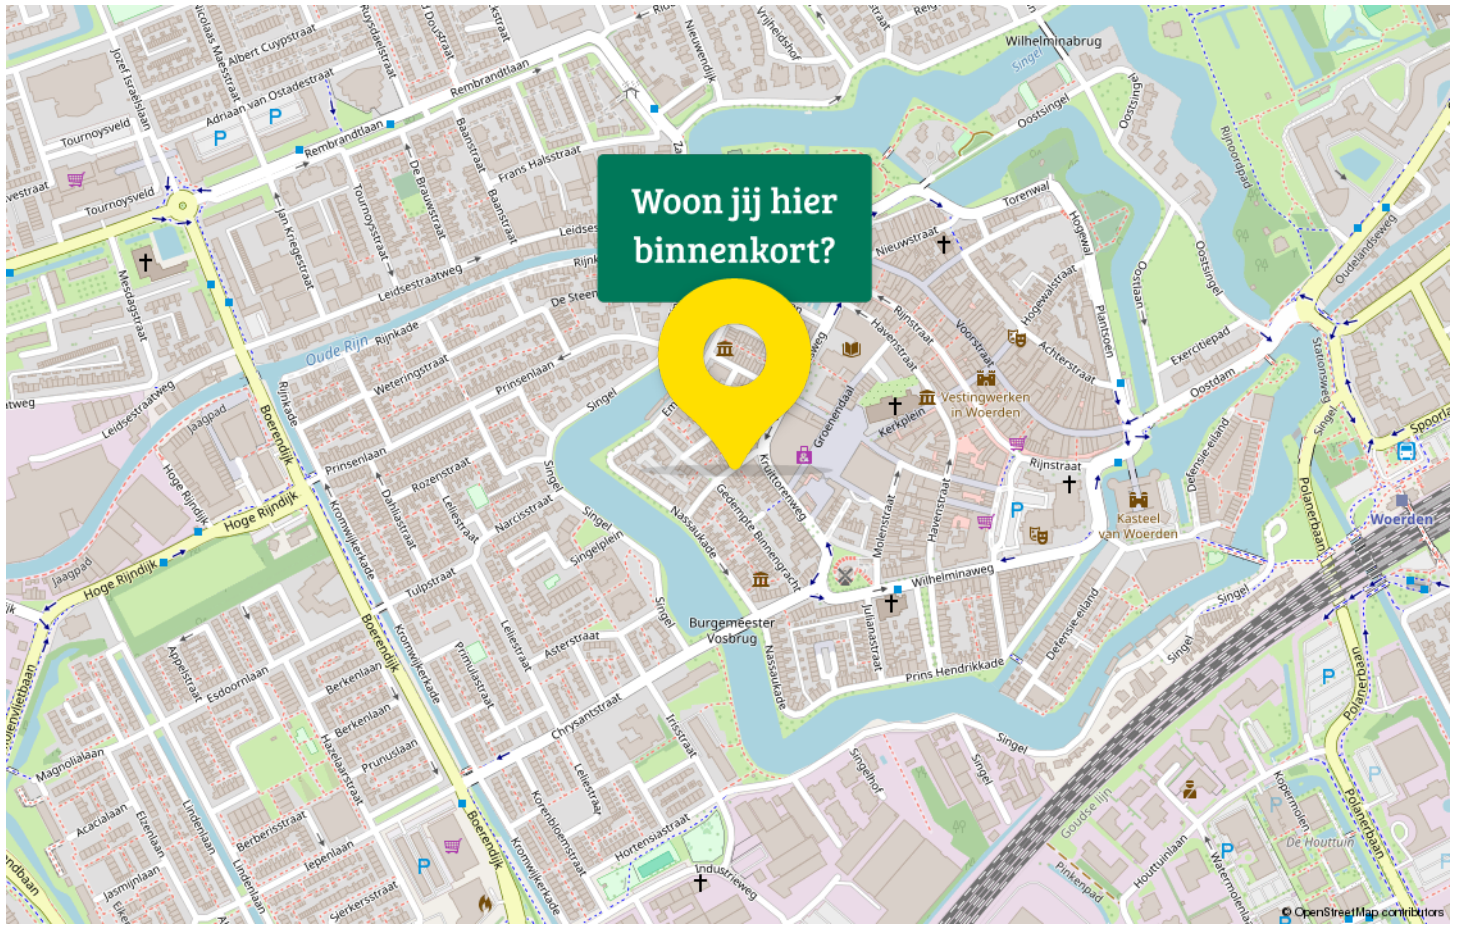



Drieman Garantiemakelaars jouw Garantiemakelaar

Jouw makelaar in Woerden, dat is Drieman Garantiemakelaars. Niet zomaar een makelaar in Woerden want Drieman Garantiemakelaars is een Garantiemakelaar en van een Garantiemakelaar mag je meer verwachten! Ben jij op zoek naar een makelaar in Woerden om jouw woning te verkopen? Of wil je juist een woning gaan kopen ben je daarom op zoek naar een makelaar? Bij Drieman Garantiemakelaars helpen wij je graag!

Een goede makelaar vinden, dat doe je niet zomaar. Het aanbod van makelaars is groot en waar let je op bij het maken van jouw keuze? Logischerwijs wil je graag een betrouwbare makelaar, die meedenkt en proactief handelt. Maar zou het niet fijn zijn als jouw makelaar net even dat stapje extra zet? Binnen Drieman Garantiemakelaars Woerden geloven wij in een makelaarWIJ – Wij zijn jouw gids, consultant, therapeut, adviseur en beste vriend tijdens het gehele proces en doen niets liever dan jou helpen want... aan-/verkopen doen we samen.

Kantoor Woerden is onderdeel van Drieman, een groot netwerk in 't Groene Hart. De Drieman kantoren zijn gevestigd in Woerden, Alphen a/d Rijn, Nieuwkoop, Leiderdorp en Bodegraven. Door deze brede dekking en jarenlange ervaring bezit Drieman over de juiste expertise en kennis om jou van dienst te kunnen zijn. Daarnaast zijn wij een Garantiemakelaar. Garantiemakelaars is een landelijk opererend netwerk van 60 makelaarskantoren. Hiermee is het een van de grotere makelaarsorganisaties van Nederland. Onze dienstverlening is transparant, servicegericht en duidelijk vooraf vastgesteld. Wij durven namelijk garanties te geven zodat je straks zonder zorgen jouw woning uit handen kan geven. Lees hier meer over onze garanties. Daarnaast zijn we aangesloten bij de NVM.

Een makelaar zoeken hoeft dus niet ingewikkeld te zijn. Zoals met zoveel dingen moet je weten waar je moet zoeken. Bij Drieman Garantiemakelaars ben je aan het juiste adres. Al ruim 25 jaar verkopen en aankopen wij met veel plezier woningen in Woerden en omstreken. Hierdoor snappen we goed waar jij behoefte aan hebt bij het aan- of verkopen van een woning. Ook voor overige diensten zoals taxaties, huren of nieuwbouw zijn wij je graag van dienst! Neem gerust contact met ons op. Team Drieman Garantiemakelaars staat voor je klaar.



Drieman Garantiemakelaars


Meulmansweg 1
3441 AT Woerden

Wij zijn bereikbaar via:

0348 – 431919
woerden@drieman.nl
driemanwoerden.nl

Van bezichtiging tot aankoop

Volg de route met de vragen

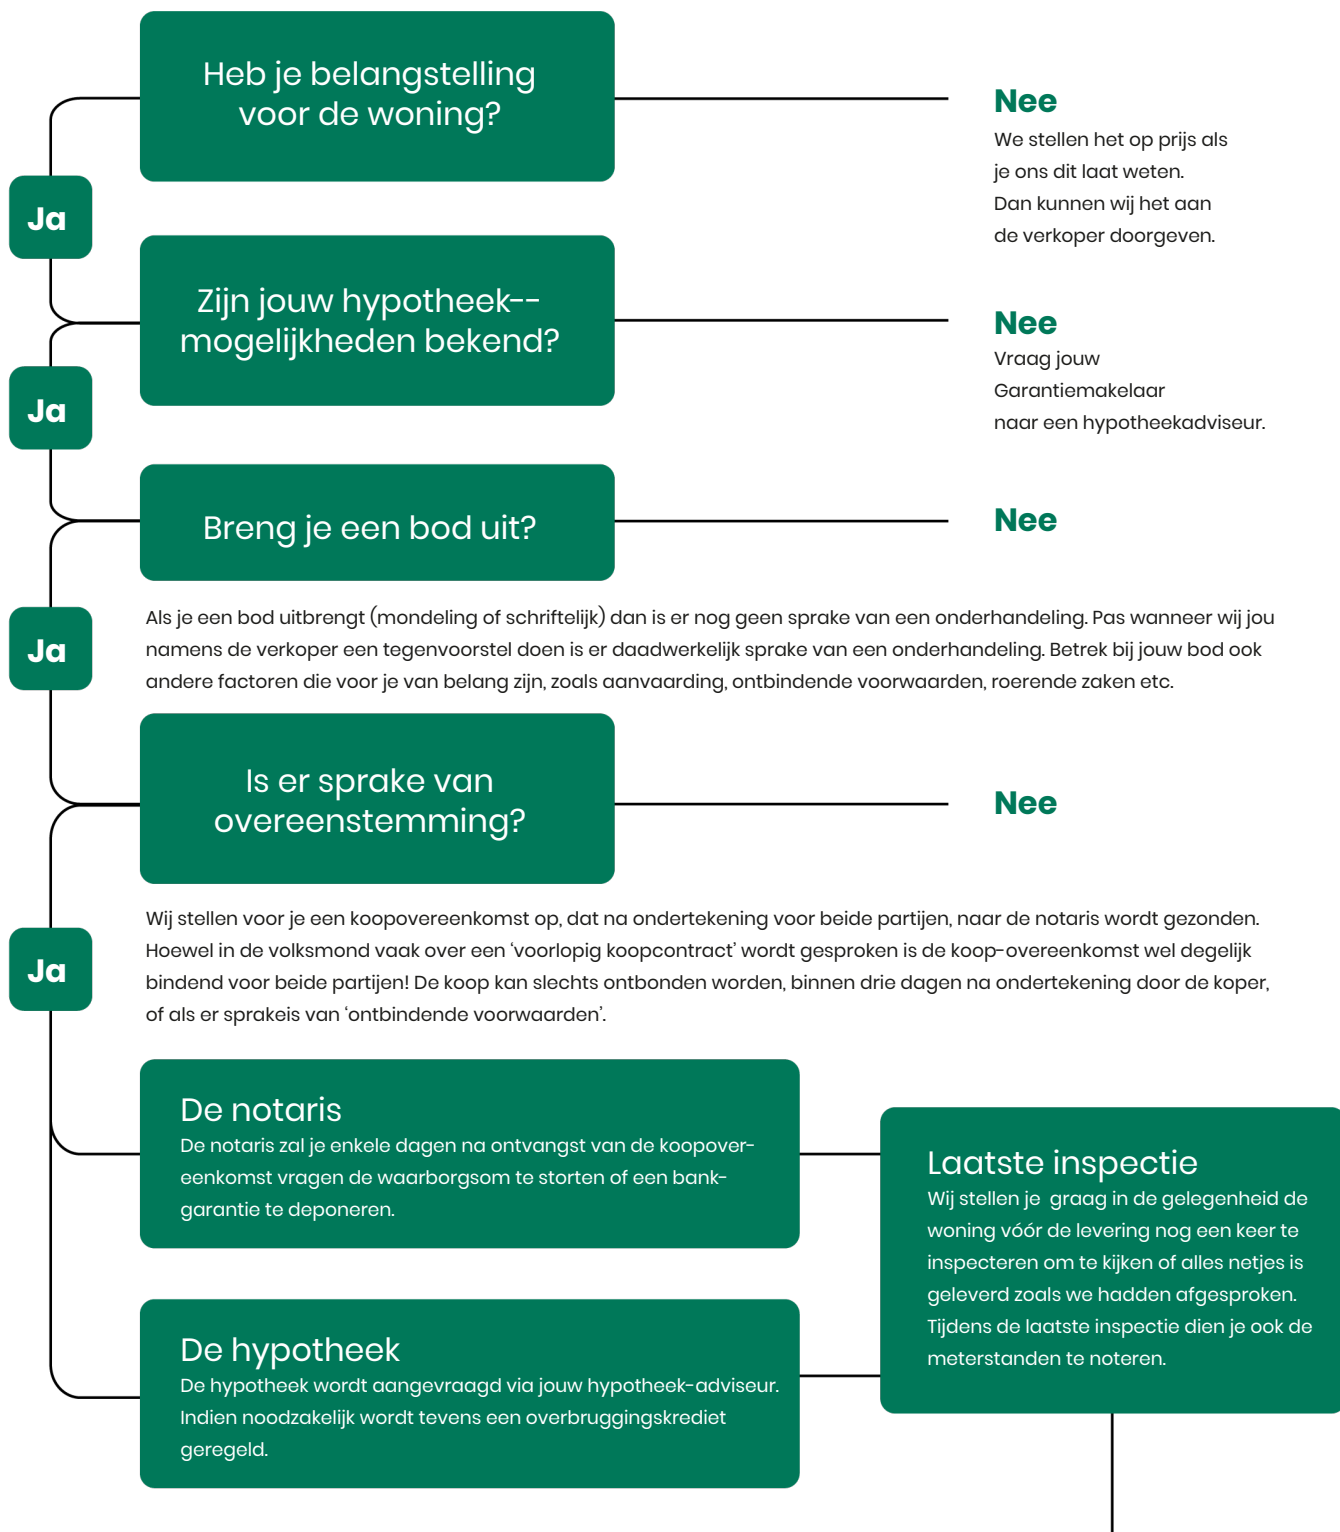

Gefeliciteerd!

De overdracht

Je ontvangt een uitnodiging van de notaris om met de verkoper de transport-akte te komen ondertekenen. Voor die tijd krijg je de conceptakten en de nota van afrekening van de notaris toegestuurd. Je ondertekent samen met de verkoper (of met een gevolmachtigde van de verkoper) de leveringsakte bij de notaris.

Veelgestelde vragen

1. Wanneer ben ik in onderhandeling?

Je bent officieel in onderhandeling als de verkoper reageert op jouw bod. Bijvoorbeeld als de verkoper een tegenbod doet. Als de verkopende makelaar aangeeft dat hij jouw bod met de verkoper zal overleggen, betekent dat dus nog niet dat je in onderhandeling bent.

2. Mag een makelaar doorgaan met bezichtigen als er al over een bod onderhandeld wordt?

Dat mag. Een onderhandeling hoeft nog niet tot een verkoop te leiden. De verkoper kan daarnaast graag willen weten of er meer belangstelling is. De eerste bidder hoeft nog niet de beste te zijn. Daarom gaan de bezichtigingen door. Er mag ook met meer dan één gegadigde tegelijk worden onderhandeld. De makelaar moet dat dan wel duidelijk gemeld hebben. Vaak zal de verkopende makelaar aan belangstellenden vertellen dat hij, zoals dat heet, 'onder bod' is. Een belangstellende mag dan wel een bod uitbrengen, maar krijgt daar geen antwoord op tot de onderhandeling met de eerste geïnteresseerde beëindigd is. De makelaar zal geen mededelingen doen over de hoogte van biedingen, dit zou overbieden kunnen uitlokken.

3. Kan een verkoper de vraagprijs van een woning tijdens de onderhandeling verhogen?

Het antwoord is ja. Als de vraagprijs alleen een uitnodiging is tot het doen van een bod (zie ook vraag 5), dan kan de verkoper ook besluiten de vraagprijs te verlagen of te verhogen. Tijdens een onderhandeling doen partijen vaak over en weer biedingen. Als de potentiële koper een tegenbod doet wat afwijkt van het bod dat de verkopende partij eerder heeft gedaan, dan vervalt dit eerdere bod van de verkopende partij. Dus ook als partijen 'naar elkaar toekomen' in het biedingproces, kan de verkoper ineens besluiten om toch zijn tegenbod weer te verhogen en de koper om zijn bod weer te verlagen.

4. Hoe komt de koop tot stand?

Als verkoper en koper het eens worden over de belangrijkste zaken bij de koop (prijs, opleveringsdatum en ontbindende voorwaarden) dan legt de verkopende makelaar de afspraken schriftelijk vast in de koopakte. Ontbindende voorwaarden zijn een belangrijk onderwerp. Je krijgt als koper niet automatisch een ontbindende voorwaarde voor de financiering, dit moet

je melden bij het uitbrengen van jouw bod. Het is belangrijk dat de partijen het ook eens zijn over aanvullende afspraken en ontbindende voorwaarden voordat de koopakte wordt opgemaakt. Naast de eerder genoemde punten worden meestal nog enkele aanvullende afspraken in de koopakte opgenomen, denk bijvoorbeeld aan een boeteclausule. Zodra verkoper en koper de koopakte hebben ondertekend en de koper (of eventueel de notaris) een kopie van de akte heeft ontvangen, treedt voor de particuliere koper de wettelijke bedenktijd in werking. Binnen deze bedenktijd kan de koper alsnog afzien van de aankoop van de woning. Ziet de koper tijdens deze bedenktijd niet af van de koop, zijn de financiën rond en vormen ook eventuele andere ontbindende voorwaarden geen obstakel meer, dan zal op de afgesproken opleveringsdatum de overdracht plaatsvinden bij de notaris.

5. Als ik de vraagprijs bied, moet de verkoper de woning dan aan mij verkopen?

Over deze vraag bestaan veel misverstanden. Het hoogste rechtscollege, de Hoge Raad, heeft bepaald dat als je de vraagprijs uit een advertentie of een woongids biedt, je dan een bod doet. De vraagprijs wordt dus gezien als een uitnodiging tot het doen van een bod. De verkoper kan dan nog beslissen of hij jouw bod wel of niet aanvaardt of dat hij zijn makelaar een tegenbod laat doen.

6. Mag een makelaar tijdens de onderhandeling het systeem van verkoop wijzigen?

Dat mag. Één van de partijen mag de onderhandeling beëindigen. Soms zijn er zoveel belangstellenden die de vraagprijs bieden of benaderen, dat het moeilijk is te bepalen wie de beste koper is. In dat geval kan de verkopende makelaar, natuurlijk in overleg met de verkoper, besluiten de lopende onderhandeling af te breken en de biedprocedure te wijzigen. Uiteraard dient hij eerst de eventueel gedane toezeggingen na te komen (zie ook vraag 8 en 9). De makelaar kiest vervolgens bijvoorbeeld voor een inschrijvingsprocedure. Alle bidders hebben dan een gelijke kans om een hoogste bod uit te brengen.



Zorgeloos van je nieuwe woning genieten

7. Wat is een optie?

Een optie in juridische zin geeft een partij de keuze om door een eenzijdige verklaring een koopovereenkomst met een andere partij te sluiten. Partijen zijn het dan wel eens over de voorwaarde van de koop, maar de koper krijgt bijvoorbeeld nog een week bedenktijd. Bij de aankoop van een nieuwbouwwoning is zo'n optie nog wel gebruikelijk. Bij het aankopen van een bestaande woning niet. Het begrip 'optie' wordt daarbij vaak ten onrechte gebruikt. Dan heeft het de betekenis van bepaalde toezeggingen die een verkopende NVM-makelaar kan doen aan een belangstellende koper tijdens het onderhandelingsproces. Zo'n toezegging kan bijvoorbeeld inhouden dat een belangstellende koper een paar dagen de tijd krijgt om na te denken over een bod. De NVM-makelaar zal in de tussentijd proberen niet met een andere partij in onderhandeling te gaan. De belangstellende koper kan deze tijd gebruiken om een beter inzicht te krijgen in

zijn financiering of in de gebruiksmogelijkheden van de woning. Een optie kun je niet eisen; de verkoper en verkopende NVM-makelaar beslissen zelf of er in een onderhandelingsproces bepaalde toezeggingen worden gedaan.

8. Dient de NVM makelaar met mij in onderhandeling te gaan, als ik als eerste een bezichtiging aanvraag of als eerste een bod uitbreng?

Het antwoord op deze vraag is nee. De verkopende NVM-makelaar bepaalt samen met de verkoper de verkoop-procedure. De verkopende NVM-makelaar heeft wel de verplichting je daarover te informeren. Het is verstandig als je serieus belangstelling hebt de NVM-makelaar te vragen wat jouw positie is. Dat kan veel teleurstelling voorkomen. Doet de NVM-makelaar je een toezegging, dan dient hij die na te komen.

Deze informatie is met de grootst mogelijke zorg samengesteld. Toch kunnen wij niet altijd voorkomen dat de informatie enigszins afwijkt van hetgeen je in of rond de woning ziet of heeft gezien. Dit kan met name gelden voor (bouw) tekeningen, schetsen, afmetingen en maatvoeringen. Hieraan kunnen dan ook geen rechten worden ontleend. Door ons wordt geen aansprakelijkheid aanvaard behoudens voor zover de door ons verplicht afgesloten

beroepsaansprakelijkheidsverzekering in voorkomend geval aanspraak op een uitkering geeft. Vraagprijzen zijn kosten koper. Alle verstrekte informatie dien je in het kader van het BW niet te beschouwen als een aanbod, doch als een uitnodiging om in onderhandeling te treden. Voor een eventuele vermelding van onjuiste gegevens aanvaarden wij geen enkele aansprakelijkheid.

This image shows a single sheet of white paper with horizontal green ruling lines. The lines are evenly spaced and run across the width of the page. There are no margins, text, or other markings on the paper.



Interesse in deze woning?

Neem contact met ons op voor meer informatie.

0348 – 431919

woerden@drieman.nl

driemanwoerden.nl