

Wordt dit jouw droomhuis?



Pieter Breughelstraat 2

Eindhoven

Vrijstaande, flink uitgebouwde woning met 4 slaapkamers, 2 badkamers en een achtertuin met achterom. Uitermate geschikt voor iemand die gelijkvloers wil wonen of een praktijk aan huis wil. Ook zijn er mogelijkheden om iemand te laten inwonen.



Van den Buijs
Garantiemakelaars
Park 32
5671 GA NUENEN

040-2907000
info@vandenbuijsmakelaars.nl
www.vandenbuijsmakelaars.nl



Kenmerken van deze woning

Soort woning	Herenhuis
Type woning	Vrijstaande woning
Aantal kamers	5
Woonoppervlakte	circa 137 m ²
Perceeloppervlakte	190 m ²
Inhoud	circa 500 m ³
Bouwjaar	1931
Tuin	Achtertuint
Verwarming	Cv ketel
Isolatie	dakisolatie, muurisolatie, vloerisolatie, dubbel glas, hr glas
Energie label	C

Bijzonderheden

- Vrijstaande, flink uitgebouwde woning met 4 slaapkamers, 2 badkamers en een achtertuin met achterom.
- In de periode 2017 - 2020 is de woning verbouwd: de elektra en de meterkast zijn vernieuwd, nieuwe isolatie aangebracht, vloerverwarming gelegd op de begane grond, de keuken vervangen, 2 nieuwe badkamers geïnstalleerd, toilet en de CV ketel is vernieuwd. In 2025 is het schilderwerk aan de buitenzijde vernieuwd.
- Het platte dak is na de verbouwing van 2017-2020 geheel van isolatie en nieuw dakleer voorzien.

Vraagprijs € 529.500,- k.k.



Bijzonderheden (1)

- Energiezuinige woning (energielabel C).
- Multifunctionele ruimte op de begane grond: deze kamer kan gebruikt worden als slaapkamer maar kan ook prima dienen als gastenverblijf, hobbyruimte of voor beroep/praktijk aan huis. . Ook is er een extra badkamer en een inpandige berging.
- De woning is goed en rustig gelegen nabij het centrum van Eindhoven, stadsdeel Tongelre in deel Lakerlopen, binnen De Ring. Alle gewenste (winkel-) voorzieningen zijn nabij en op loop-/fiets afstand evenals het centrum van Eindhoven.
- Aanvaarding in overleg, kan snel.

Vraagprijs € 529.500,- k.k.



Indeling

Begane grond.

- Overdekte entree/hal met verwarmde tegelvloer, trapopgang naar de 1e verdieping en de vernieuwde meterkast (12 groepen en 3 aardlekschakelaars).
- Gezellige woonkamer (oppervlakte: circa 27 m²) met verwarmde tegelvloer, stucwerk wandafwerking, open haard, inbouwspots en deur naar de zonnige achtertuin, originele tussendeuren met glas-in-lood ramen naar de hal en keuken.
- De fraaie keuken (oppervlakte: circa 17 m²) biedt tevens toegang tot het toilet, de kelder en de tuin. De kelder is achter een fraaie kasten wand gemonteerd. De keuken is voorzien van een tegelvloer met vloerverwarming, betegelde wandafwerking en aan beide zijdes een rechte keuken opstelling. De keukenopstelling is voorzien van een composieten werkblad, een kooktoestel/oven, afzuigkap, koel-/vriescombinatie, vaatwasser en veel opbergglades en kastjes. Ook is hier een kastenwand met opstelling Remeha HR-combi-ketel (bouwjaar: 2017).
- Geheel betegelde toiletruimte met hangcloset.
- Geheel betegelde badkamer met ligbad, inloofdouche, inbouwspots en wastafel met meubel.
- Ruime extra (slaap-) kamer (oppervlakte: circa 20 m²) met verwarmde tegelvloer, stucwerk wandafwerking en een lichtkoepel.
- Berging met tegelvloer, solartube, inbouwspots en de aansluitingen voor de wasapparatuur.

1e verdieping.

- Overloop met parketvloer, stucwerk wandafwerking en luik wat toegang biedt tot de bergvliering.
- Slaapkamer aan de voorzijde (oppervlakte: circa 8 m²) met parket vloer, stucwerk wandafwerking, inbouwspots en een inbouwkast.
- slaapkamer aan de voorzijde (oppervlakte: circa 11 m²) met parketvloer, inbouwspots, stucwerk wandafwerking en een kastenwand.
- slaapkamer(oppervlakte: circa 11 m²) aan de achterzijde met parket vloer stucwerk wandafwerking, inbouwspots en kastenwand. Deze kamer is bereikbaar via de badkamer en-suite.
- geheel betegelde, 2e badkamer met bad, hangcloset, wastafel in meubel en een deur naar het platte dak.

2e verdieping.

- Ruime en lichte bergruimte met een Velux dakraam aan de voor- en achterzijde. Op deze verdieping zijn, rollende maatkasten gemaakt onder het schuine gedeelte.

Buitenruimte.

De achtertuin is gesitueerd op het Zuidwesten en voorzien van een pad naar achteren een border met vaste beplanting en een achterom. In de fraaie overstek van de woning zijn inbouwspots aangebracht voor een sfeervolle en praktische verlichting in de tuin.












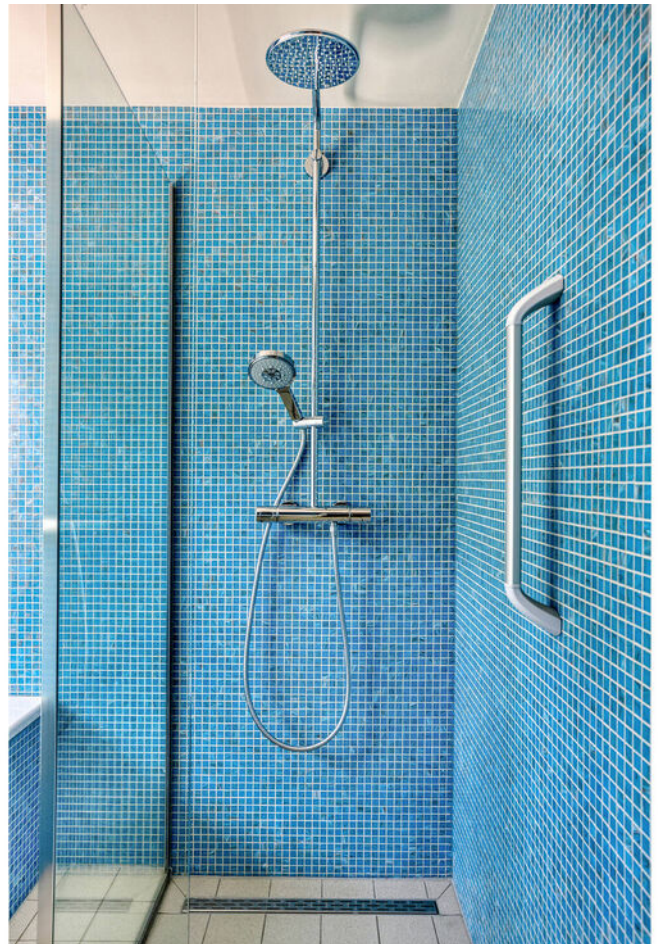

























Begane grond

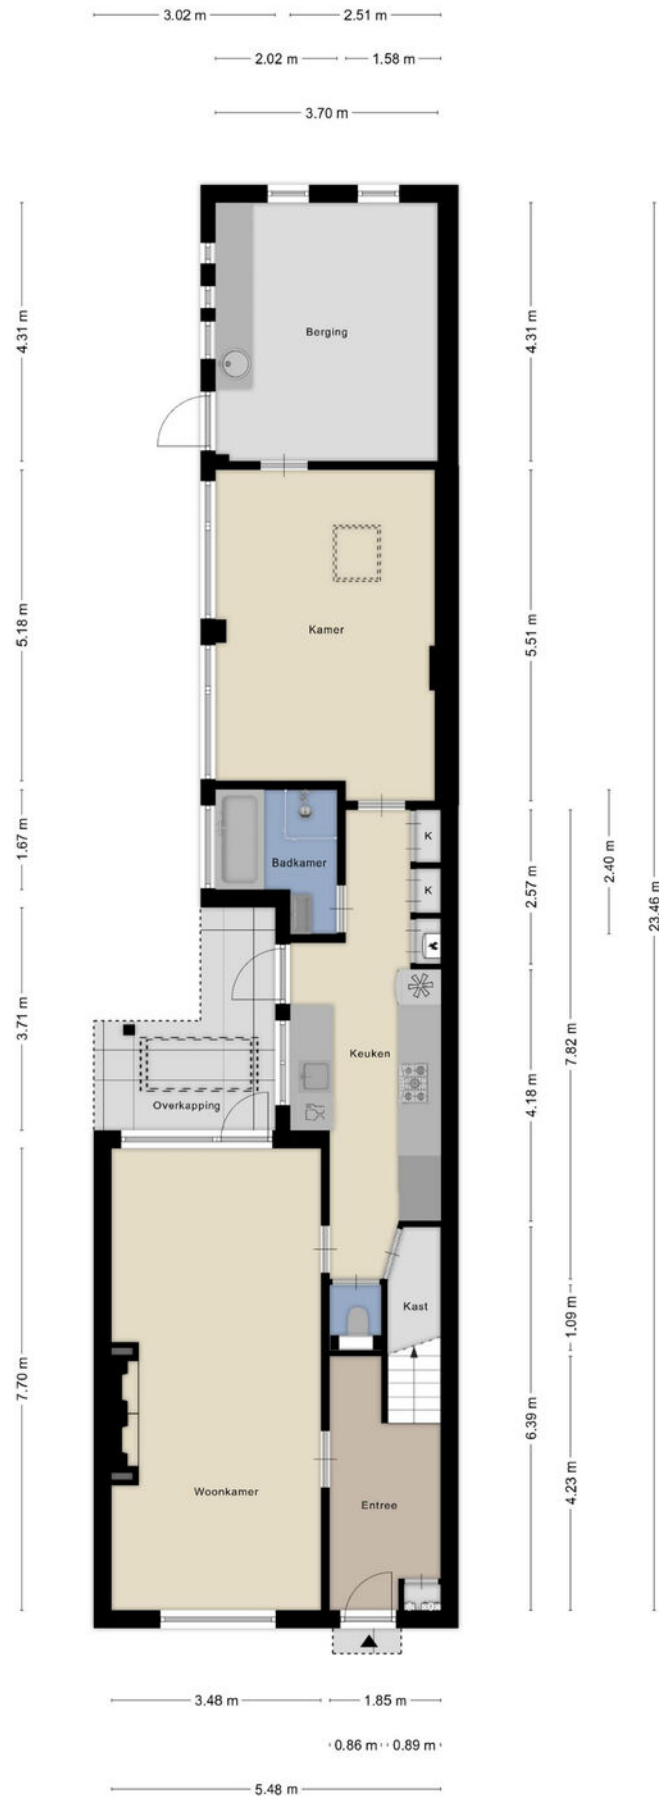


Aan de plattegronden kunnen geen rechten worden ontleend
© Zibber www.zibber.nl

1e verdieping

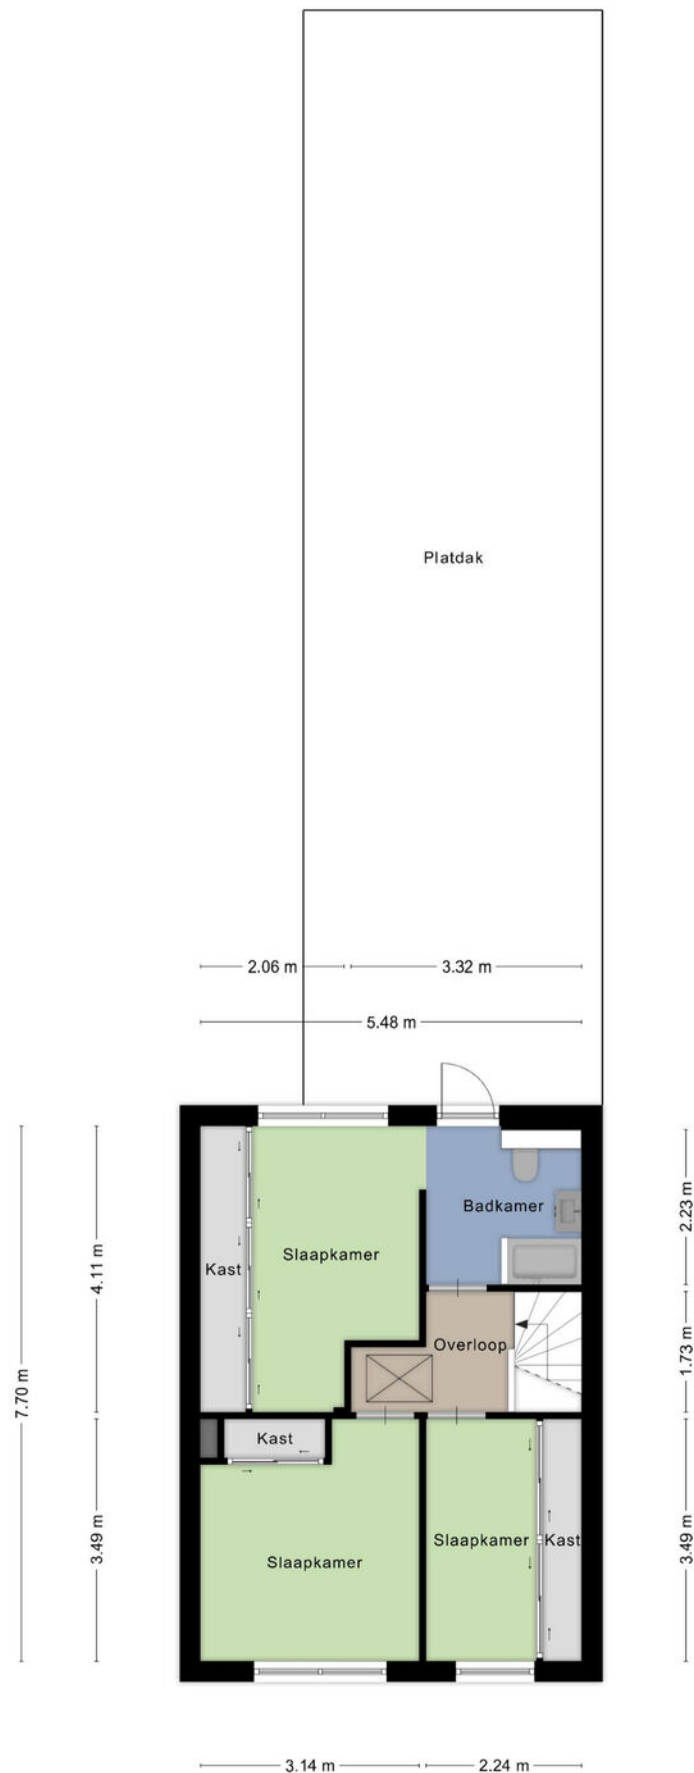

Aan de plattegronden kunnen geen rechten worden ontleend
© Zibber www.zibber.nl

2e verdieping

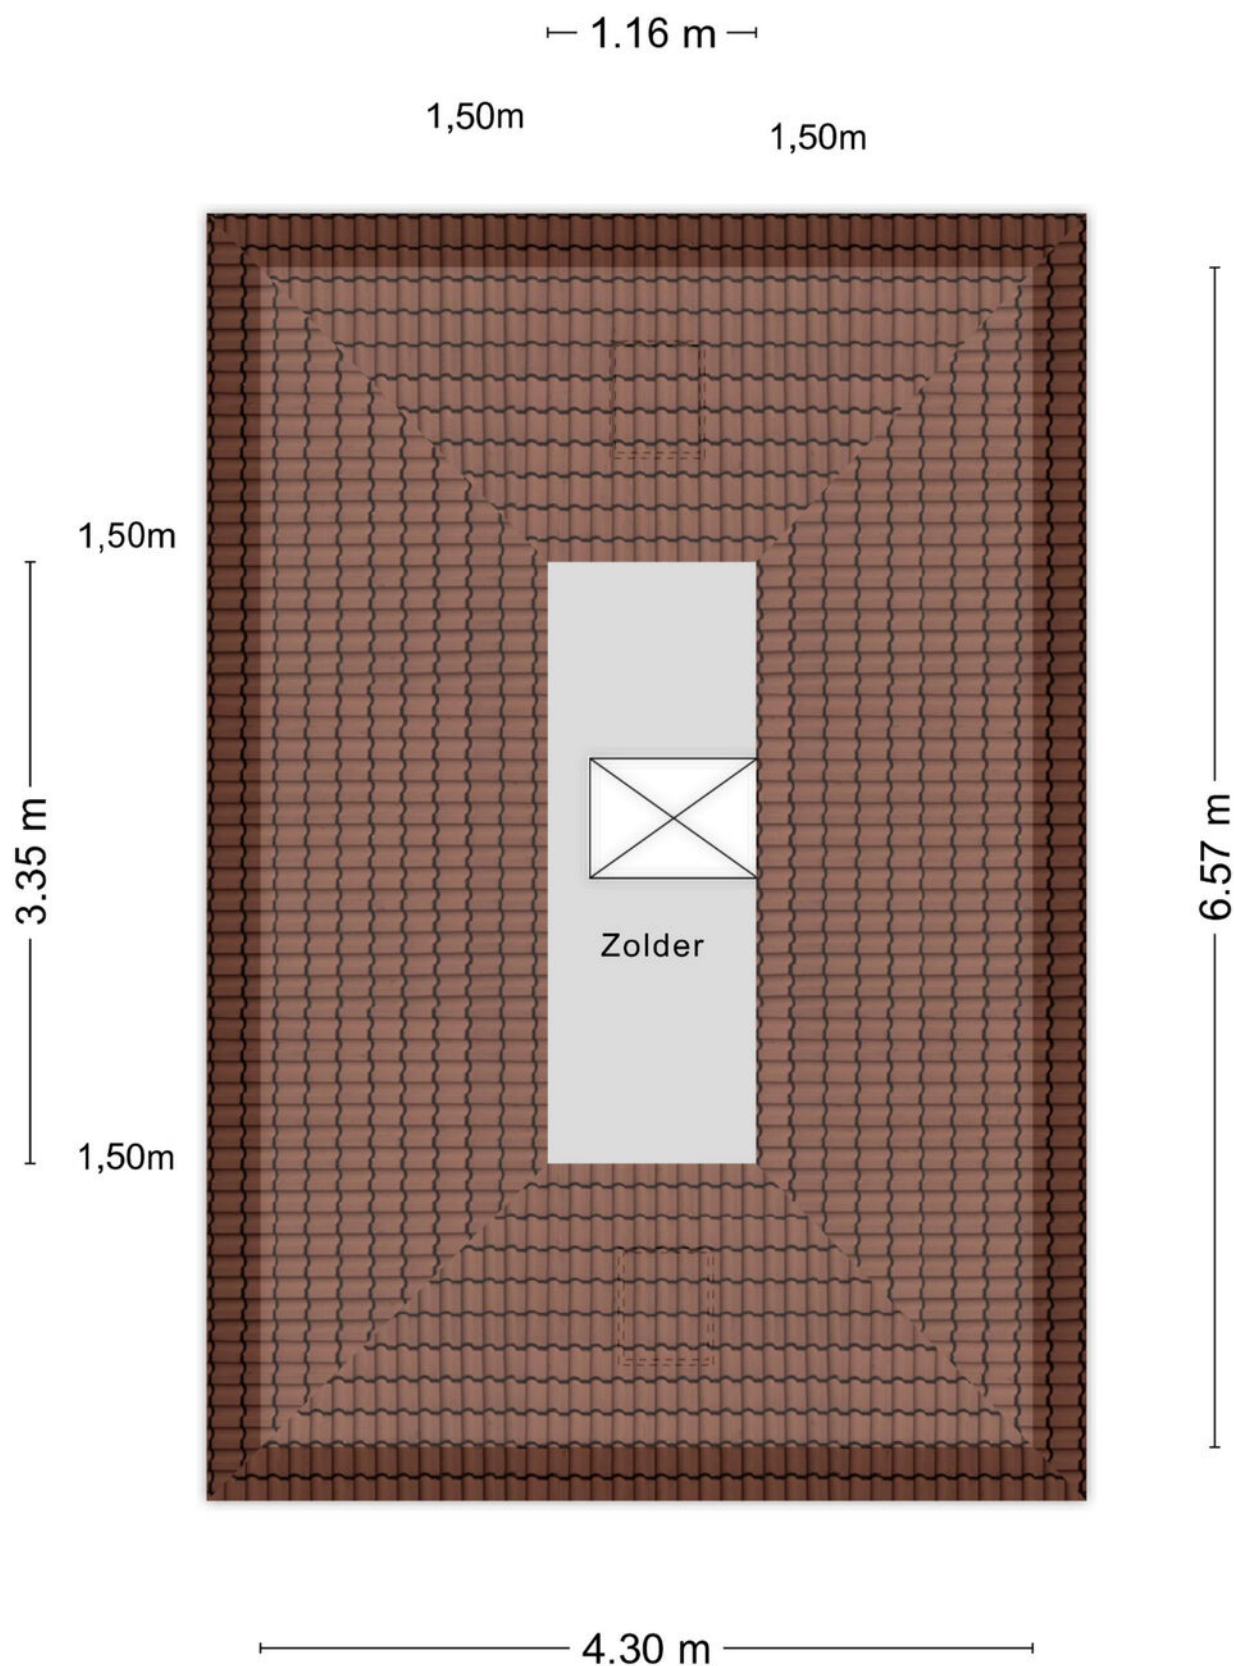


Aan de plattegronden kunnen geen rechten worden ontleend
© Zibber www.zibber.nl

Kadastrale kaart

Kadastrale kaart



Uw referentie: Pieter Breughelstr 2

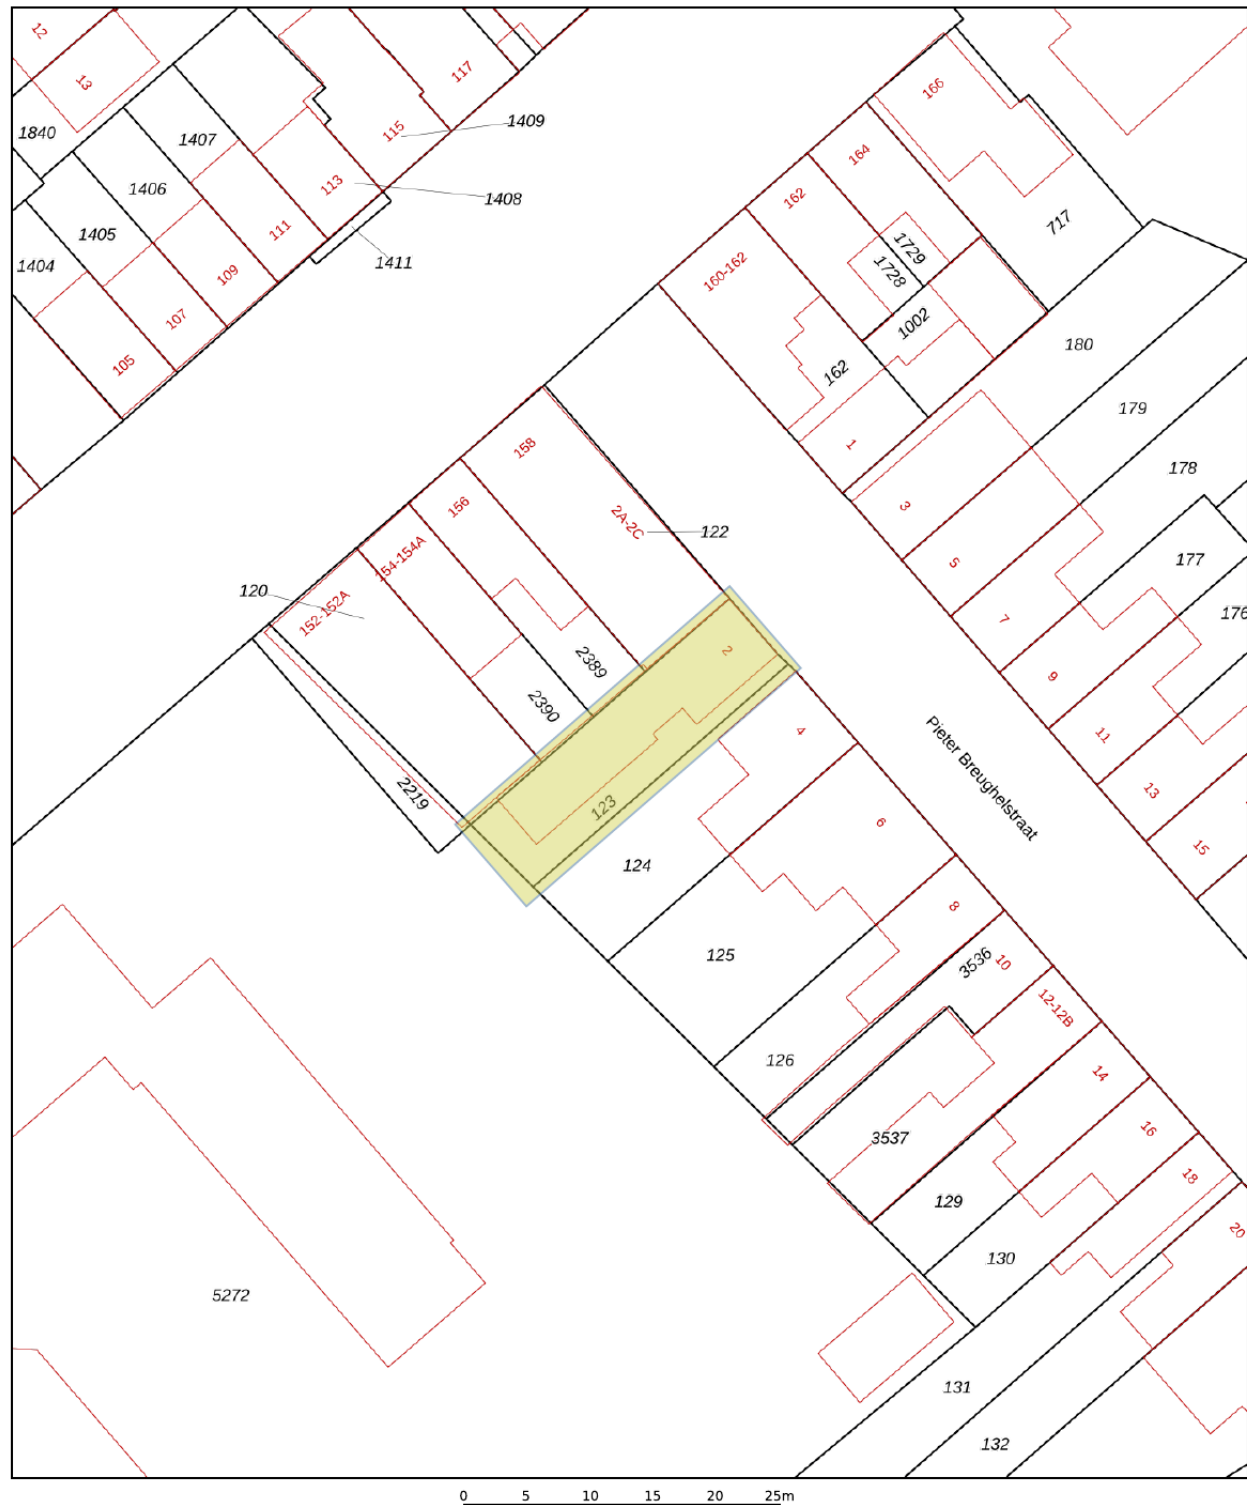

12345 25 — Vastgestelde kadastrale grens — Voorlopige kadastrale grens — Administratieve kadastrale grens — Bebouwing	Deze kaart is noordgericht Perceelnummer Huisnummer Kadastrale gemeente Tongelre Sectie E Perceel 123	Schaal 1: 500 Aan dit uittreksel kunnen geen betrouwbare maten worden ontleend. De Dienst voor het kadaster en de openbare registers behoudt zich de intellectuele eigendomsrechten voor, waaronder het auteursrecht en het databankenrecht.	kadaster 
--	---	--	---

Voor een eensluidend uittreksel, geleverd op 7 april 2025
De bewaarder van het kadaster en de openbare registers

Locatie op de kaart

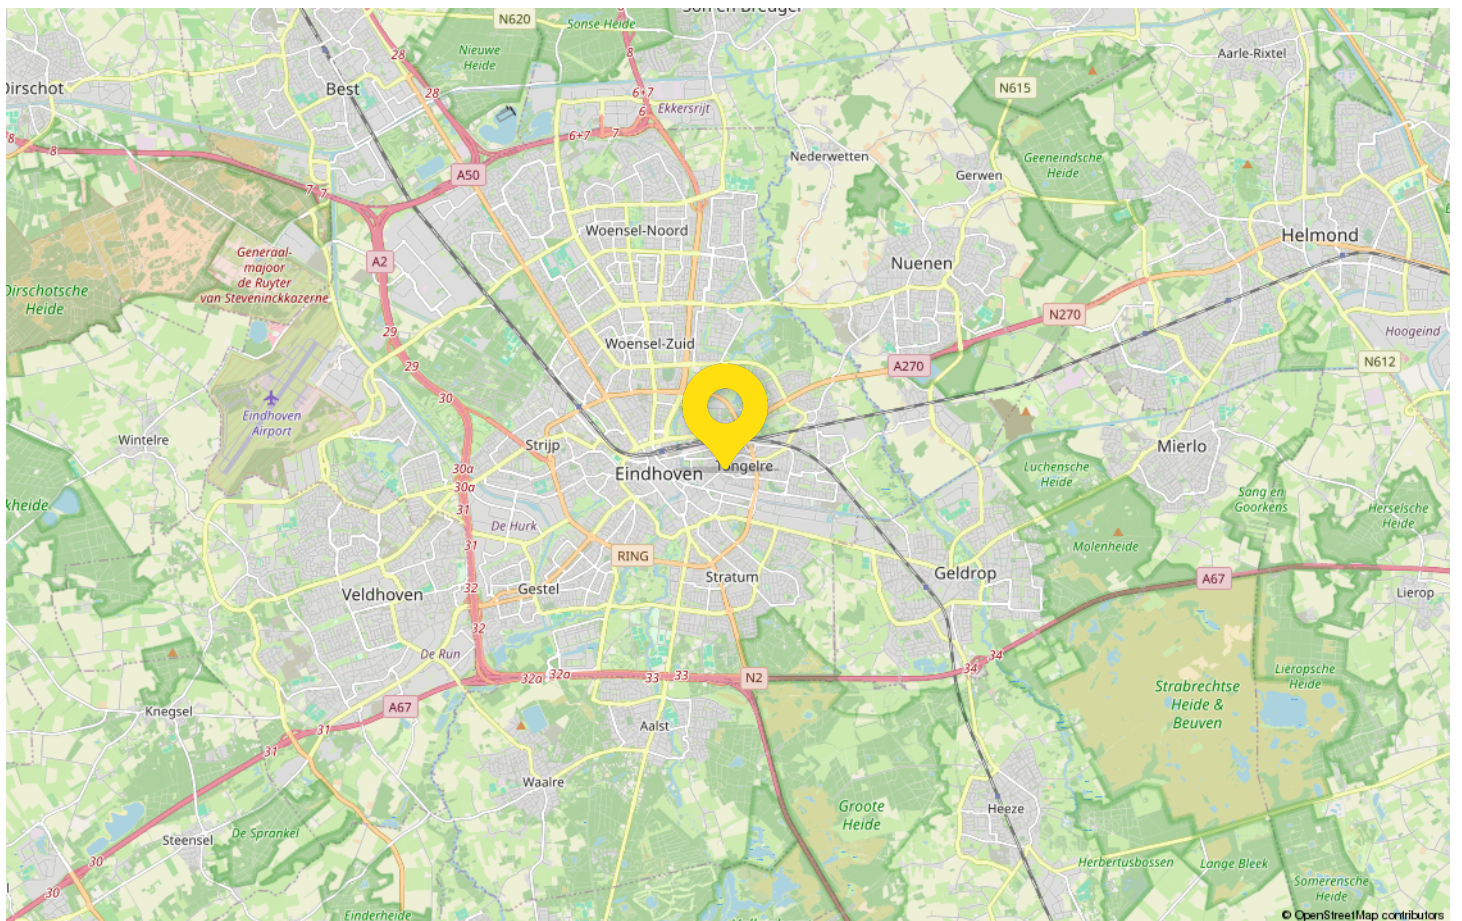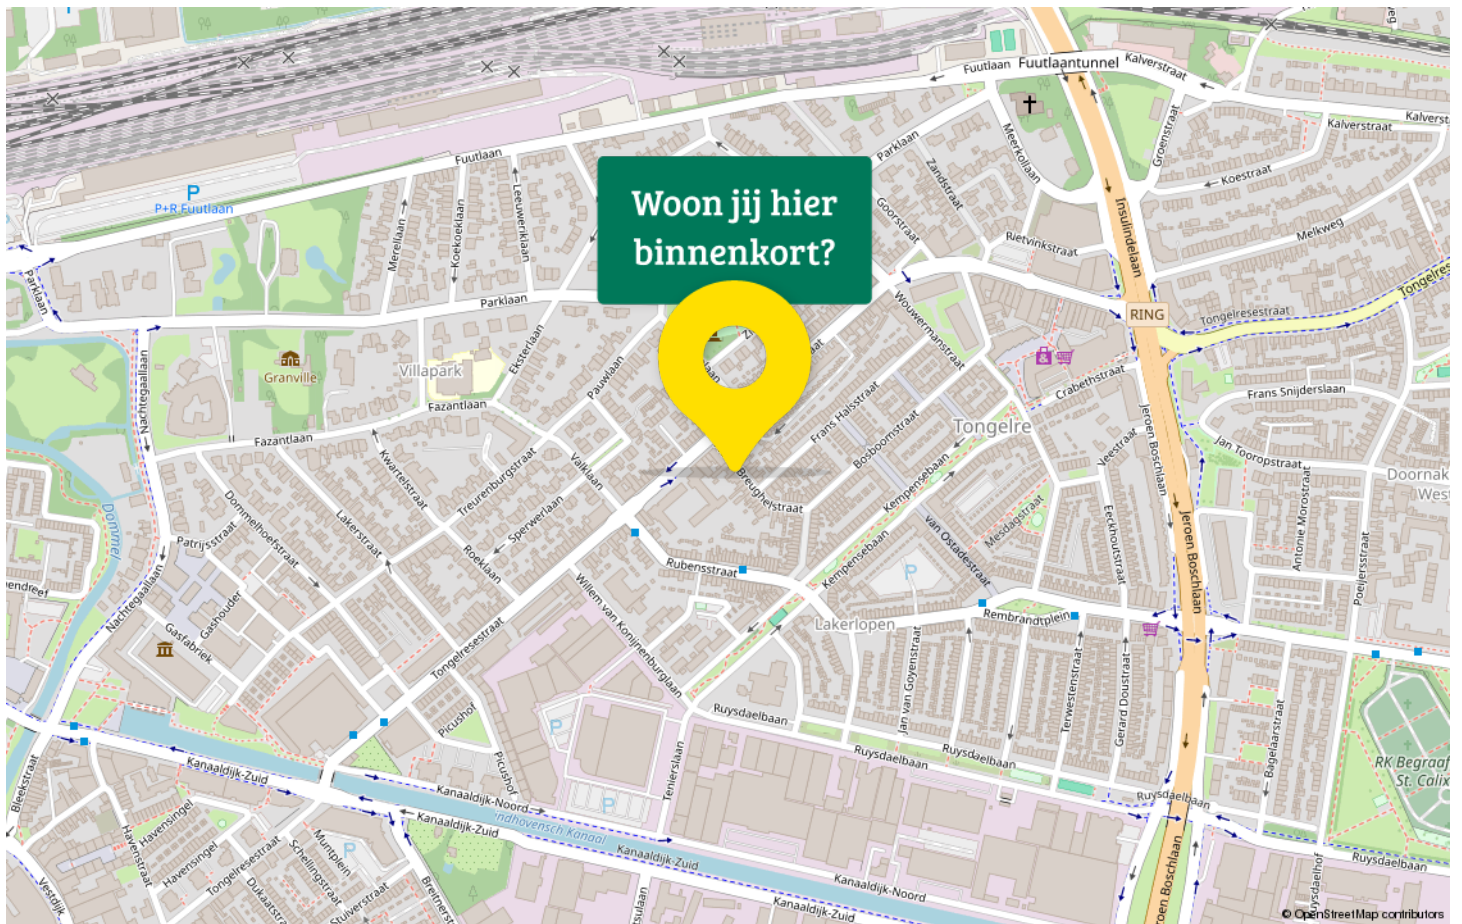

Bekijk deze woning online!

<https://pieterbreughelstraat2.nl/>



Pieter Breughelstraat 2, Eindhoven



**SCAN DEZE CODE EN
BEKIJK DE WONING
OP JE MOBIEL!**

Van bezichtiging tot aankoop

Volg de route met de vragen



Gefeliciteerd!

De overdracht

Je ontvangt een uitnodiging van de notaris om met de verkoper de transport-akte te komen ondertekenen. Voor die tijd krijg je de conceptakten en de nota van afrekening van de notaris toegestuurd. Je ondertekent samen met de verkoper (of met een gevolmachtigde van de verkoper) de leveringsakte bij de notaris.

Veelgestelde vragen

1. Wanneer ben ik in onderhandeling?

Je bent officieel in onderhandeling als de verkoper reageert op jouw bod. Bijvoorbeeld als de verkoper een tegenbod doet. Als de verkopende makelaar aangeeft dat hij jouw bod met de verkoper zal overleggen, betekent dat dus nog niet dat je in onderhandeling bent.

2. Mag een makelaar doorgaan met bezichtigen als er al over een bod onderhandeld wordt?

Dat mag. Een onderhandeling hoeft nog niet tot een verkoop te leiden. De verkoper kan daarnaast graag willen weten of er meer belangstelling is. De eerste bidder hoeft nog niet de beste te zijn. Daarom gaan de bezichtigingen door. Er mag ook met meer dan één gegadigde tegelijk worden onderhandeld. De makelaar moet dat dan wel duidelijk gemeld hebben. Vaak zal de verkopende makelaar aan belangstellenden vertellen dat hij, zoals dat heet, 'onder bod' is. Een belangstellende mag dan wel een bod uitbrengen, maar krijgt daar geen antwoord op tot de onderhandeling met de eerste geïnteresseerde beëindigd is. De makelaar zal geen mededelingen doen over de hoogte van biedingen, dit zou overbieden kunnen uitlokken.

3. Kan een verkoper de vraagprijs van een woning tijdens de onderhandeling verhogen?

Het antwoord is ja. Als de vraagprijs alleen een uitnodiging is tot het doen van een bod (zie ook vraag 5), dan kan de verkoper ook besluiten de vraagprijs te verlagen of te verhogen. Tijdens een onderhandeling doen partijen vaak over en weer biedingen. Als de potentiële koper een tegenbod doet wat afwijkt van het bod dat de verkopende partij eerder heeft gedaan, dan vervalt dit eerdere bod van de verkopende partij. Dus ook als partijen 'naar elkaar toekomen' in het biedingproces, kan de verkoper ineens besluiten om toch zijn tegenbod weer te verhogen en de koper om zijn bod weer te verlagen.

4. Hoe komt de koop tot stand?

Als verkoper en koper het eens worden over de belangrijkste zaken bij de koop (prijs, opleveringsdatum en ontbindende voorwaarden) dan legt de verkopende makelaar de afspraken schriftelijk vast in de koopakte. Ontbindende voorwaarden zijn een belangrijk onderwerp. Je krijgt als koper niet automatisch een ontbindende voorwaarde voor de financiering, dit moet

je melden bij het uitbrengen van jouw bod. Het is belangrijk dat de partijen het ook eens zijn over aanvullende afspraken en ontbindende voorwaarden voordat de koopakte wordt opgemaakt. Naast de eerder genoemde punten worden meestal nog enkele aanvullende afspraken in de koopakte opgenomen, denk bijvoorbeeld aan een boeteclausule. Zodra verkoper en koper de koopakte hebben ondertekend en de koper (of eventueel de notaris) een kopie van de akte heeft ontvangen, treedt voor de particuliere koper de wettelijke bedenktijd in werking. Binnen deze bedenktijd kan de koper alsnog afzien van de aankoop van de woning. Ziet de koper tijdens deze bedenktijd niet af van de koop, zijn de financiën rond en vormen ook eventuele andere ontbindende voorwaarden geen obstakel meer, dan zal op de afgesproken opleveringsdatum de overdracht plaatsvinden bij de notaris.

5. Als ik de vraagprijs bied, moet de verkoper de woning dan aan mij verkopen?

Over deze vraag bestaan veel misverstanden. Het hoogste rechtscollege, de Hoge Raad, heeft bepaald dat als je de vraagprijs uit een advertentie of een woongids biedt, je dan een bod doet. De vraagprijs wordt dus gezien als een uitnodiging tot het doen van een bod. De verkoper kan dan nog beslissen of hij jouw bod wel of niet aanvaardt of dat hij zijn makelaar een tegenbod laat doen.

6. Mag een makelaar tijdens de onderhandeling het systeem van verkoop wijzigen?

Dat mag. Één van de partijen mag de onderhandeling beëindigen. Soms zijn er zoveel belangstellenden die de vraagprijs bieden of benaderen, dat het moeilijk is te bepalen wie de beste koper is. In dat geval kan de verkopende makelaar, natuurlijk in overleg met de verkoper, besluiten de lopende onderhandeling af te breken en de biedprocedure te wijzigen. Uiteraard dient hij eerst de eventueel gedane toezeggingen na te komen (zie ook vraag 8 en 9). De makelaar kiest vervolgens bijvoorbeeld voor een inschrijvingsprocedure. Alle bidders hebben dan een gelijke kans om een hoogste bod uit te brengen.

Uitnodiging

De eigenaar van deze woning heeft ons opdracht gegeven te bemiddelen bij de verkoop, hetgeen voor u uiteraard geen enkele financiële consequentie inhoudt. Geheel vrijblijvend informeren wij u uitvoerig over de woning, maar ook over de financieringsmogelijkheden en over de mogelijkheden van de verkoop van uw eigen woning. Uiteraard is het aan te bevelen deskundige bijstand van een NVM-makelaar te vragen. Wij helpen u graag bij uw keuze voor een eigen makelaar die uw belangen als koper optimaal zal behartigen.

Het verkopen van een woning is voor de verkoper een spannende en aangrijpende gebeurtenis. Wij stellen het dan ook zeer op prijs om binnen enkele dagen van u een reactie te mogen ontvangen, zodat wij de verkoper over uw bevindingen en beleving kunnen informeren.

Tot zekerheid voor de nakoming van de verplichtingen dient de koper, binnen 6 weken na het totstandkomen van de overeenkomst, een schriftelijke bankgarantie te doen stellen c.q. een waarborgsom te storten ter hoogte van 10% van de koopsom.

De brochure is samengesteld om u een indruk te geven van het object. De informatie die opgenomen is in deze brochure is afkomstig van de verkoper en/of derden. Hoewel wij bij het samenstellen van de brochure zorgvuldig te werk gaan, kunnen geen rechten worden ontleend aan onjuistheden etc. Deze informatie moet in combinatie met een bezichtiging van de woning worden beschouwd als een uitnodiging tot het doen van een bod of om in onderhandeling te treden.

De meting is gebaseerd op NEN2580. De Meetinstructie is bedoeld om een meer eenduidige manier van meten toe te passen voor het geven van een indicatie van de gebruiksoppervlakte. De Meetinstructie sluit verschillen in meetuitkomsten niet volledig uit, door bijvoorbeeld interpretatieverschillen, afrondingen of beperkingen bij het uitvoeren van de meting.

Bij woningen ouder dan 30 jaar nemen wij standaard de zogenoemde ouderdomsclausule op in de koopovereenkomst. For homes older than 30 years, we include the so-called ouderdomsclausule in the purchase agreement as standard.

Een mondelinge overeenstemming tussen de particuliere verkoper en de particuliere koper is niet rechtsgeldig. Met andere woorden: er is geen koop. Er is pas sprake van een rechtsgeldige koop als de particuliere verkoper en de particuliere koper de koopovereenkomst hebben ondertekend. Dit vloeit voort uit artikel 7:2 Burgerlijk Wetboek. Een bevestiging van de mondelinge overeenstemming per e-mail of een toegestuurd concept van de koopovereenkomst wordt overigens niet gezien als een 'ondertekende koopovereenkomst'.

Bij grote belangstelling kan worden overgegaan tot een biedingsprocedure.

Voor meer informatie over deze woning of voor het maken van een afspraak voor een bezichtiging van de woning neemt u contact op met ons kantoor: 040-2907000 of info@vandenbuijsmakelaars.nl

Bent u opzoek naar veel ruimte in het centrum van Eindhoven? Kom snel kijken!

Met vriendelijke groet,

Van den Buijs Garantiemakelaars



Van den Buijs jouw Garantiemakelaar

Michelle Hoekstra

Patrice van den Buijs



Adresgegevens

Park 32
5671 GA NUENEN

Wij zijn bereikbaar via:

040-2907000
info@vandenbuijsmakelaars.nl
www.vandenbuijsmakelaars.nl

Openingstijden:

Maandag t/m vrijdag: 09.00 – 17.00 uur
Zaterdag: op afspraak

Deze informatie is met de grootst mogelijke zorg samengesteld. Toch kunnen wij niet altijd voorkomen dat de informatie enigszins afwijkt van hetgeen u in of rond de woning ziet of heeft gezien. Dit kan met name gelden voor (bouw)tekeningen, schetsen, afmetingen en maatvoeringen. Hieraan kunnen dan ook geen rechten worden ontleend. Door ons wordt geen aansprakelijkheid aanvaard behoudens voor zover de door ons verplicht afgesloten beroepsaansprakelijkheidsverzekering in voorkomend geval aanspraak op een uitkering geeft. Vraagprijzen zijn kosten koper. Alle verstrekte informatie dient u in het kader van het BW niet te beschouwen als een aanbod, doch als een uitnodiging om in onderhandeling te treden. Voor een eventuele vermelding van onjuiste gegevens aanvaarden wij geen enkele aansprakelijkheid.



Interesse in deze woning?

Neem contact met ons op voor meer informatie.

040-2907000

info@vandenbuijsmakelaars.nl

www.vandenbuijsmakelaars.nl