
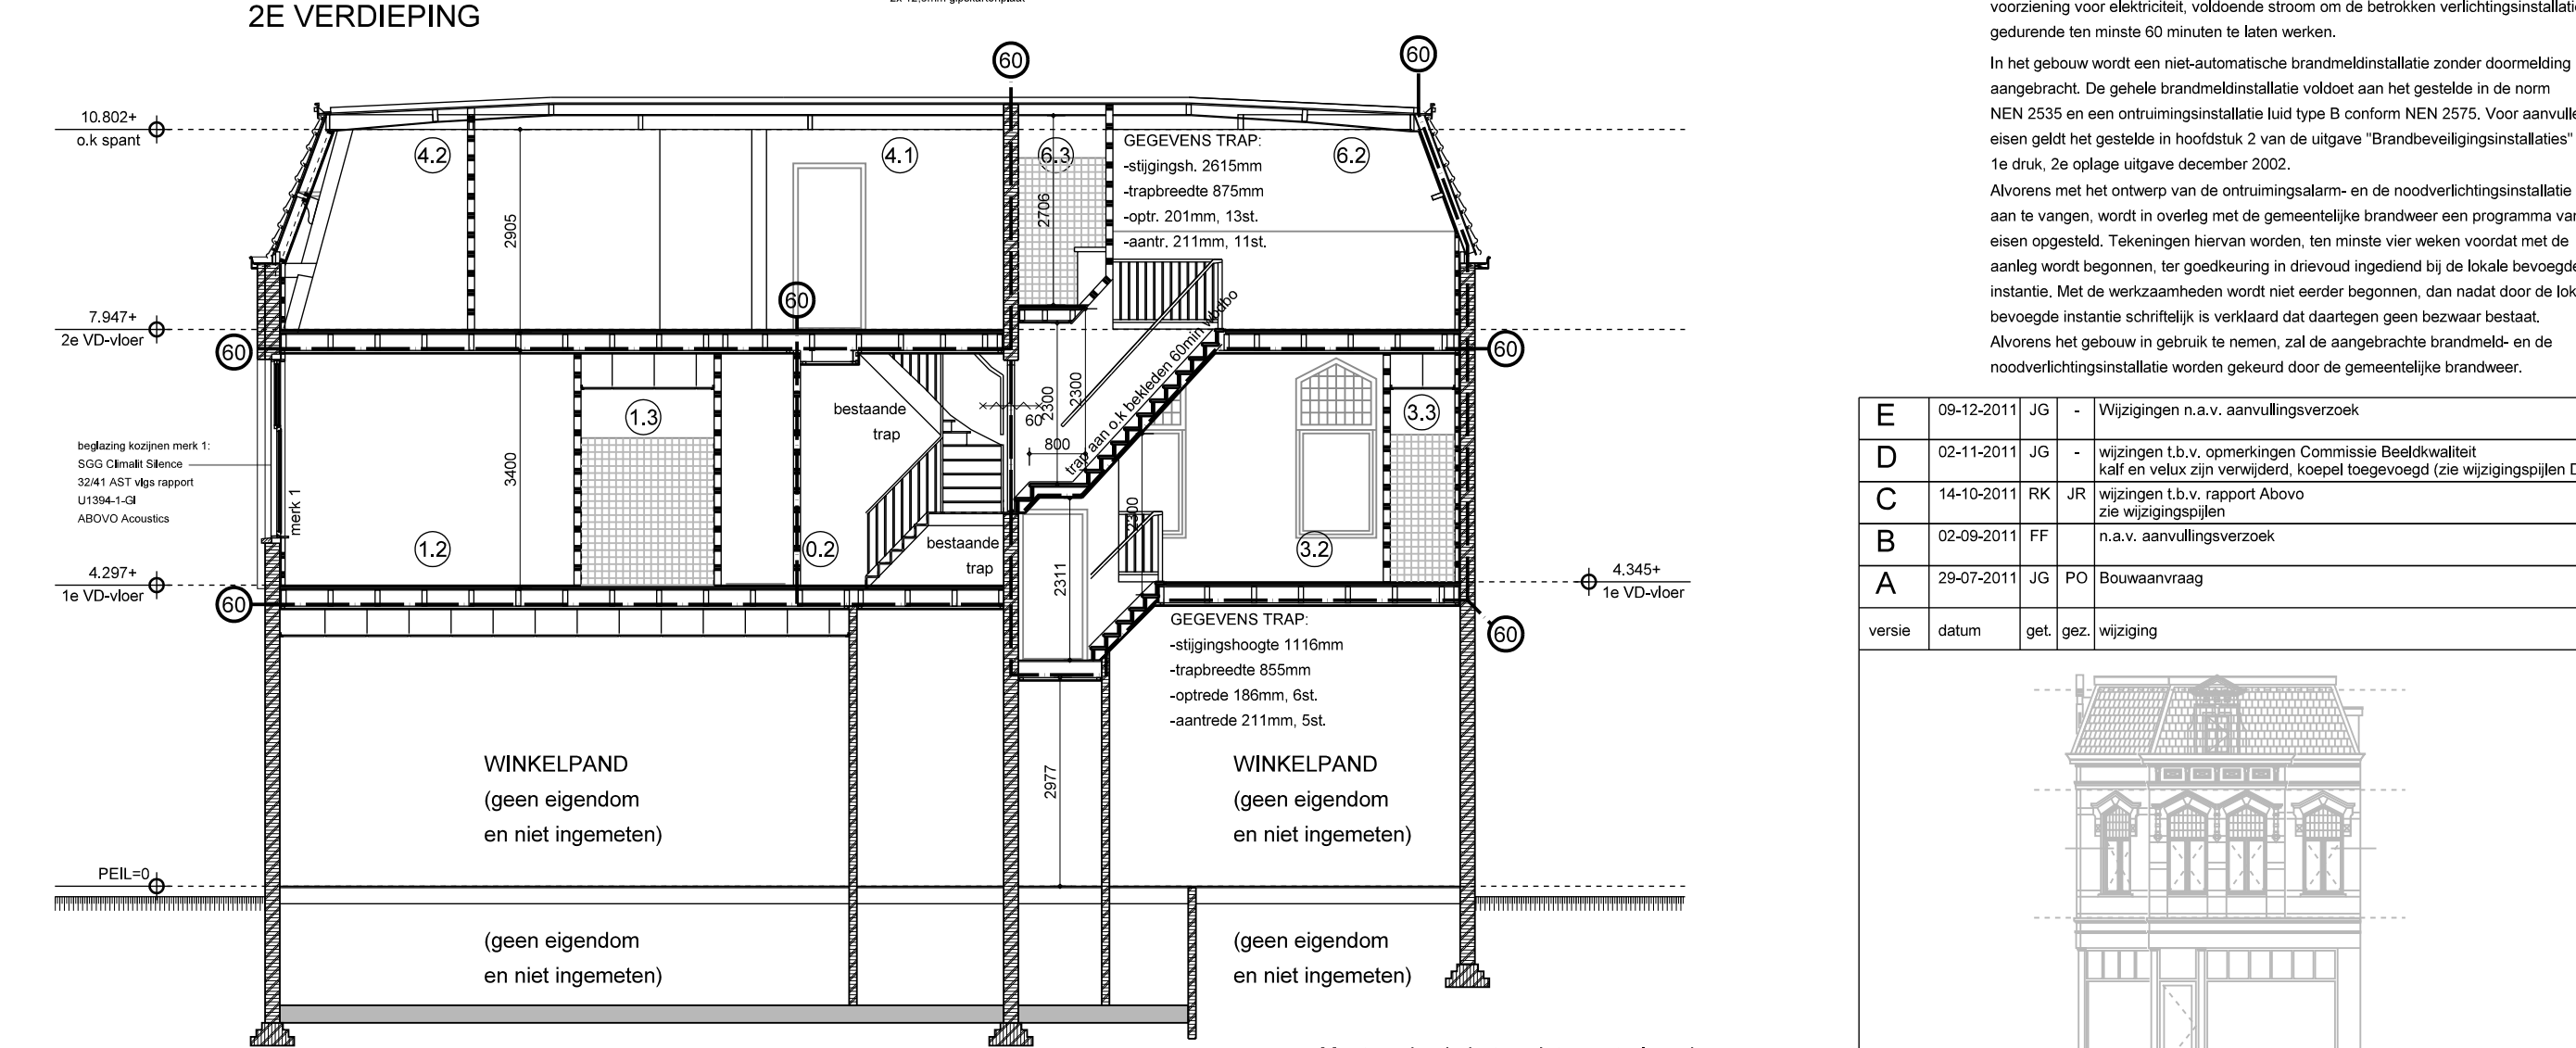
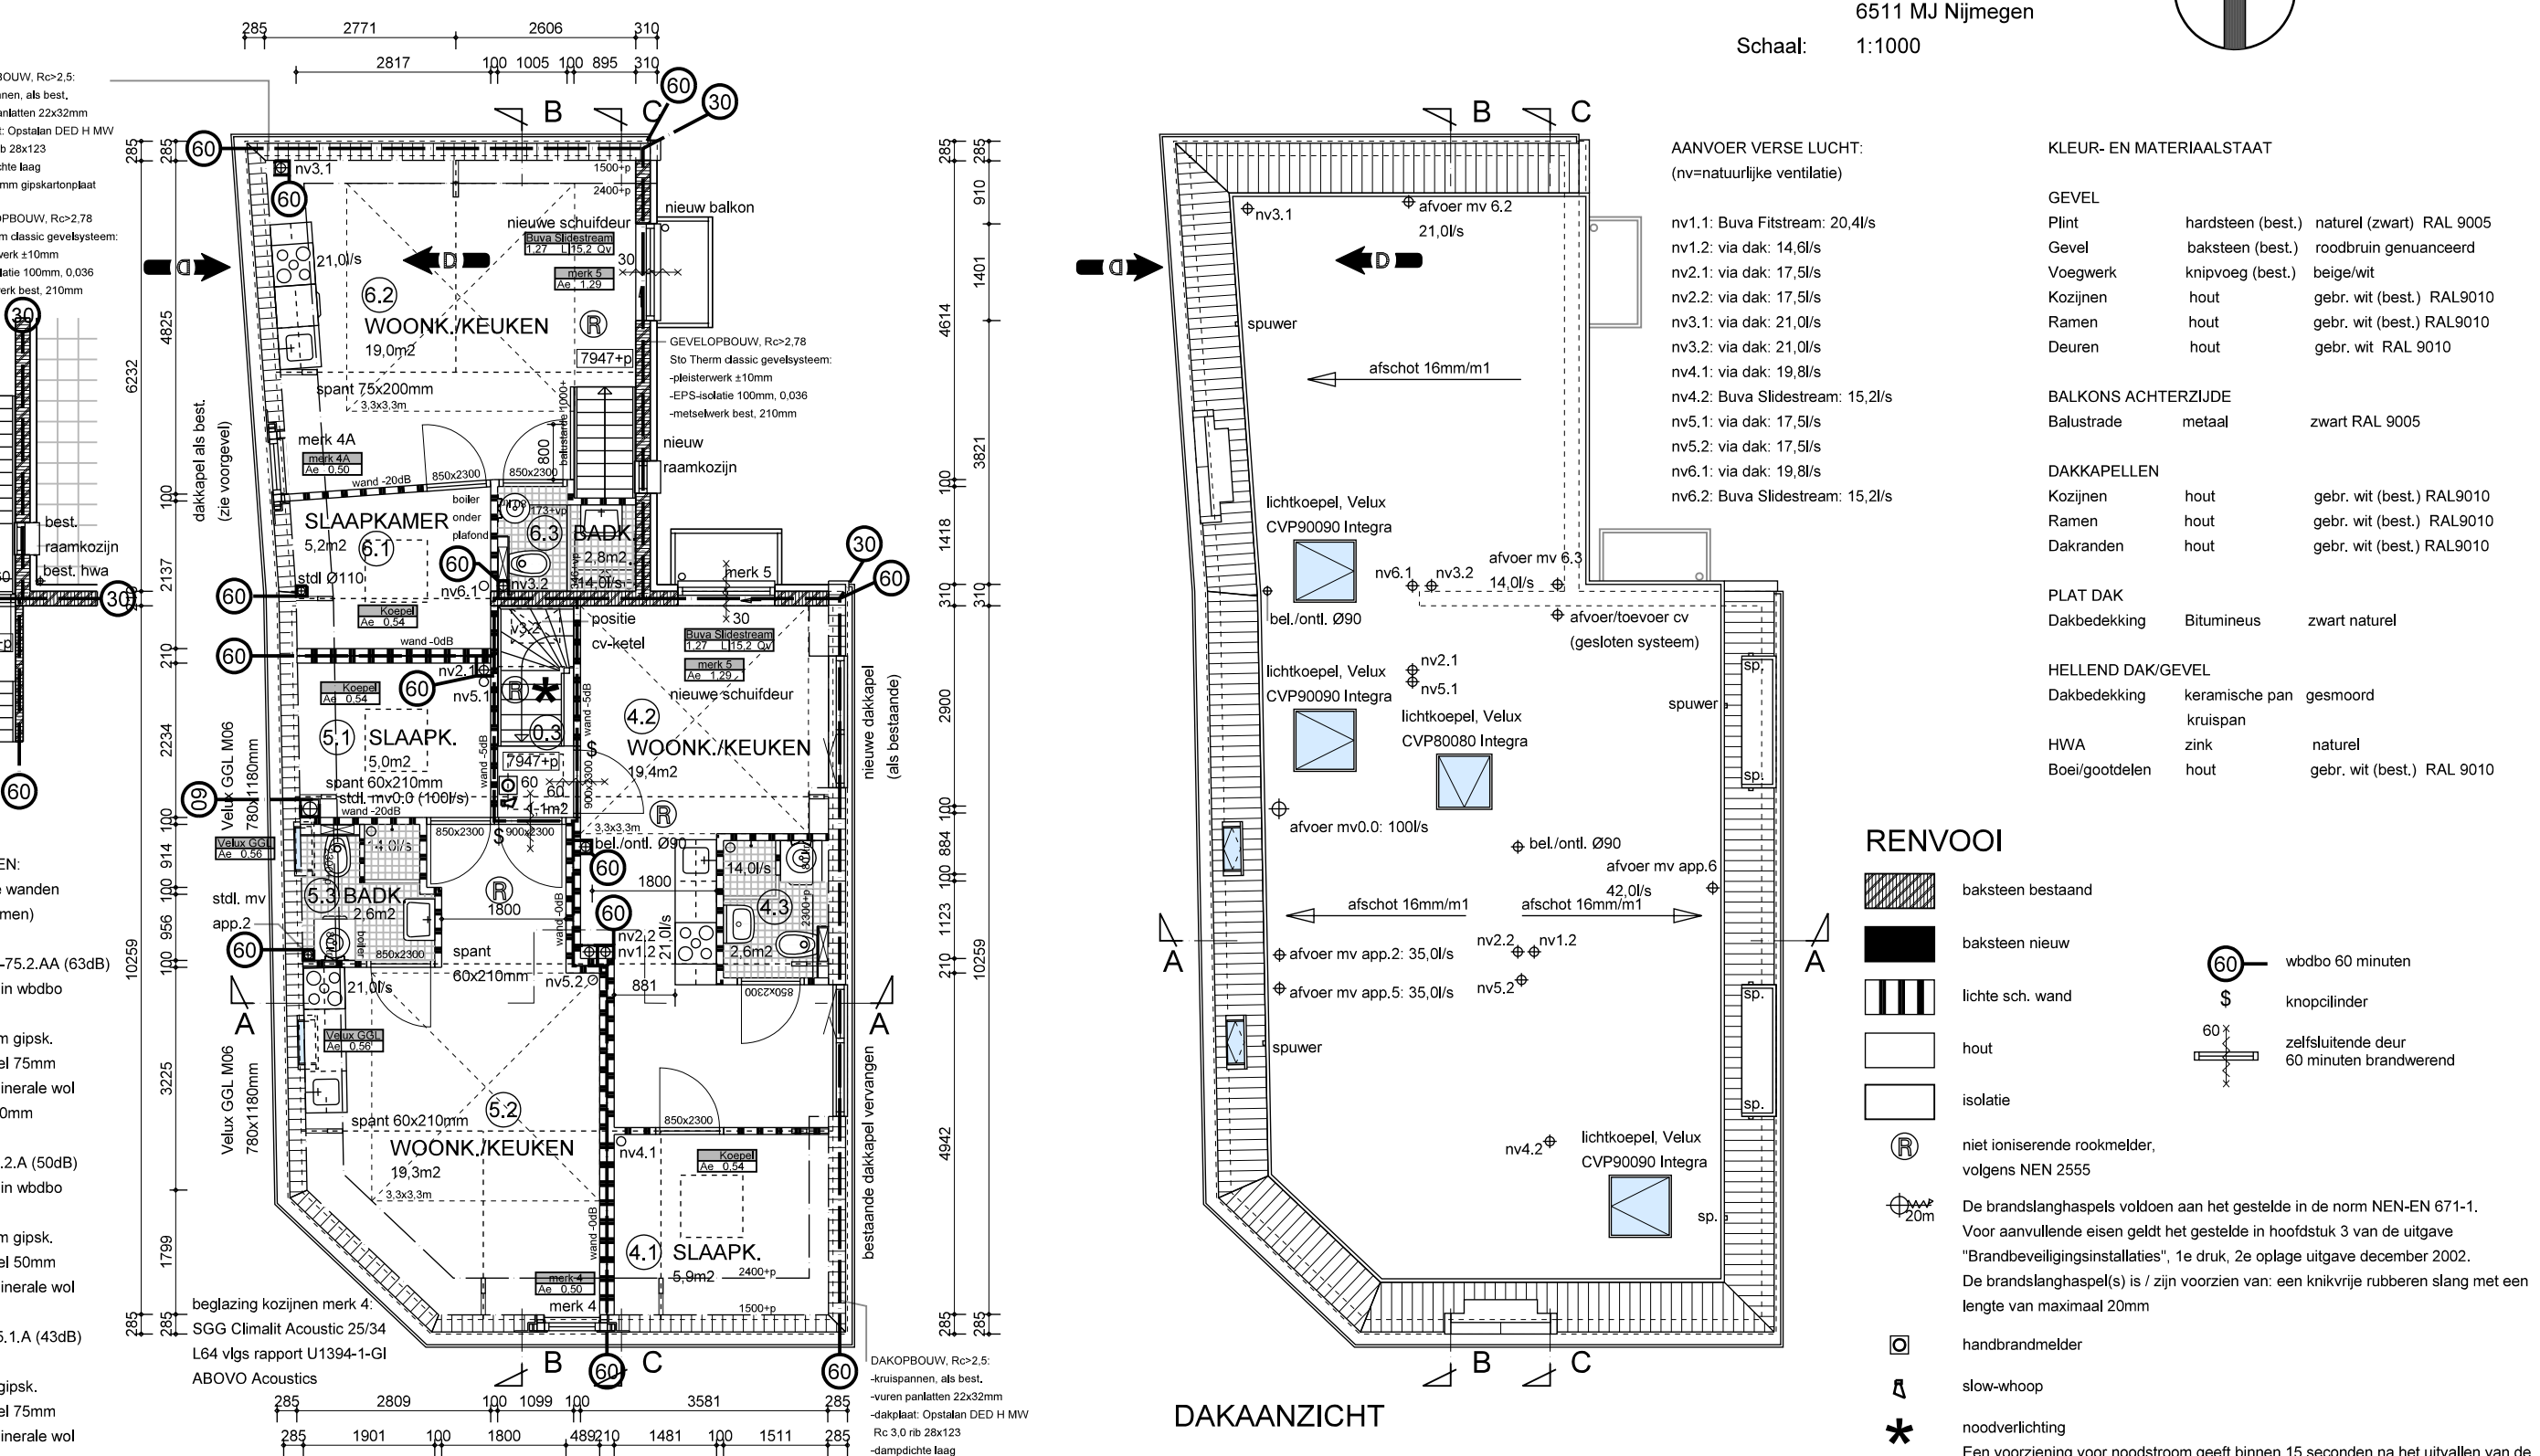


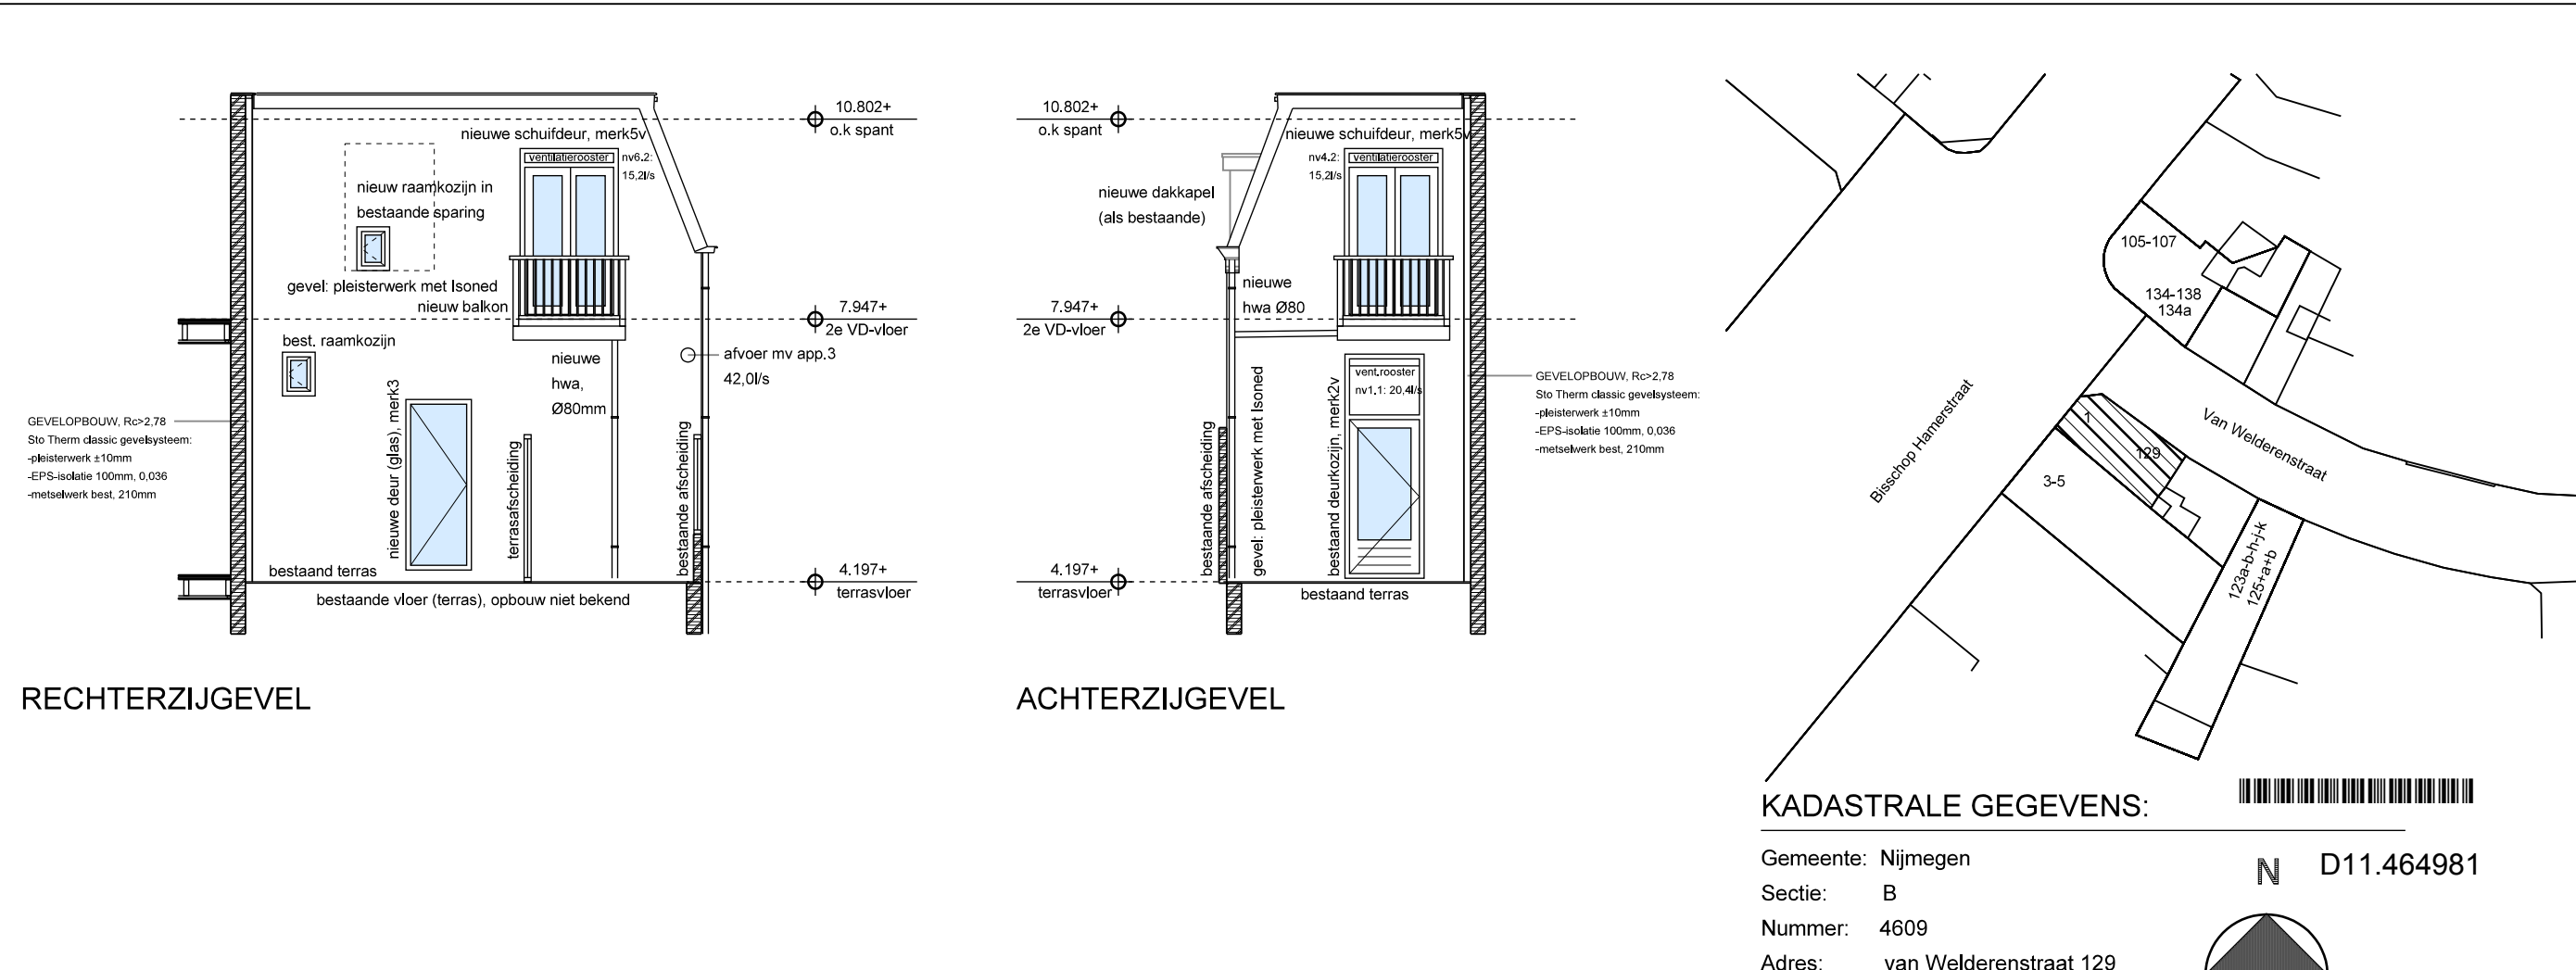

Verbouwing van Welderenstraat 129 t.b.v. studio's
I.o.v. de heer M.H. Goedemans

PIETER OOSTERHOUT BURO VOOR ARCHITEKTUUR BNA B.V.
024-677 50 54 www.oosterhoutarchitecten.nl