

Wordt dit jouw droomhuis?



Oetbertinkstraat 6

Zwolle



Keizer Garantiemakelaars

Stationsweg 31
8091 AA Wezep

038-3761782

info@keizergarantiemakelaars.nl
keizergarantiemakelaars.nl



**Een huis koop
je niet alleen**

Wij gaan je daarbij
ondersteunen

Garantiemakelaars
staan voor je klaar

Wat leuk dat je interesse hebt in deze woning!

Exclusieve landelijke villa (woonoppervlakte ca. 190 m2 met ruime werk-/ slaapkamer op de begane grond en energielabel A+++) in de nieuwste wijk van Zwolle. Een unieke kans voor wie groot, groen én onderscheidend wil wonen!


Vraagprijs € 925.000,- v.o.n.







Kenmerken van deze woning

Soort woning	Villa
Type woning	Vrijstaande woning
Bouwjaar	2025
Inhoud	ca. 767 m ³
Woonoppervlakte	ca. 190 m ²
Perceeloppervlakte	ca. 509 m ² (voorlopig, het perceel moet nog kadastraal uitgemeten worden)
Tuin	Tuin rondom
Energie label	A+++
Aantal kamers	6
Aantal slaapkamers	4
Garage	geen garage
Schuur/ Berging	aangebouwd hout

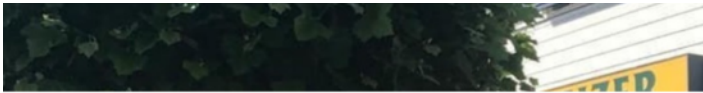

BEGANE GROND

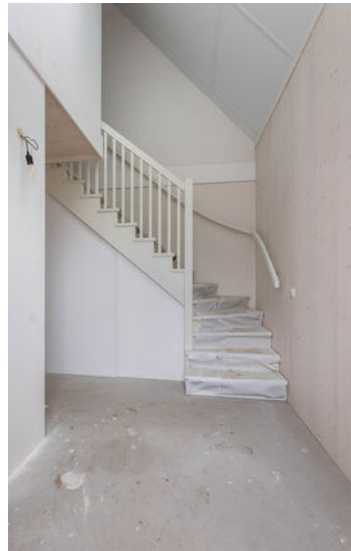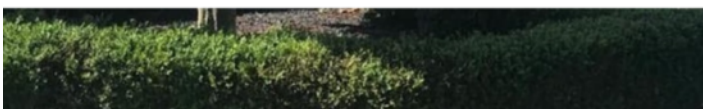

Omschrijving van de woning

Exclusieve landelijke villa (woonoppervlakte ca. 190 m² met ruime werk-/ slaapkamer op de begane grond en energielabel A+++ in de nieuwste wijk van Zwolle. Een unieke kans voor wie groot, groen én onderscheidend wil wonen!

Uw nieuwbouwwoning staat al klaar - klaar om verder naar eigen smaak ingericht te worden. De bepalende sfeerelementen, zoals keuken- en sanitairinrichting liggen in uw eigen handen, zodat u toch nog steeds uw eigen sfeer en stem kunt toevoegen aan de binnenkant van de woning.

De rietgedekte kap en de elegante landelijke architectuur geven de villa een tijdloze, exclusieve uitstraling. Grote glaspartijen vormen een prachtig architectonisch statement en brengen overvloedig daglicht naar binnen. Zo ontstaat een harmonieuze verbinding tussen binnen en buiten, waarbij elke leefruimte licht, luchtig en uitnodigend aanvoelt.

Tuin:

De achtertuin ligt op de zonkant. Al vroeg in het jaar genieten! De tuin grenst aan een waterstroom - rustgevend, natuurlijk en groen! Onder de overstek van het dak en de beeldbepalende achtergevel met de rustieke balken en spanten kunt u een heerlijk terras realiseren.

Bouwmaterialen en omgeving:

De woning is ontwikkeld volgens de nieuwste principes van circulair bouwen. Natuurlijke materialen, dampopen constructie, hergebruik van grondstoffen en slimme bouwmethoden zorgen voor een minimale ecologische voetafdruk. Groene daken, geïntegreerde nestvoorzieningen en weelderige inheemse beplanting versterken de biodiversiteit in de wijk. De natuur krijgt hier letterlijk de ruimte.

Uiterst goed geïsoleerd, voorzien van luchtwarmte pomp met buffervat van 180 liter en een woning die voorzien is van vloerverwarming. Het energielabel is A+++.

De Oetbertinkstraat biedt het beste van twee werelden. U woont in een groene, rustige woonomgeving, terwijl u toch profiteert van alle stedelijke voorzieningen die Zwolle zo geliefd maken. Scholen, winkels, horeca, natuurgebieden en uitvalswegen liggen binnen

handbereik. In deze jonge buurt ervaart u ruimte, rust en privacy, zonder de dynamiek van de stad te missen.

Indeling:

Begane grond: ruimtelijke entree/ hal met meterkast - toiletruimte met aansluitingen - trapopgang - royale living met tweemaal openslaande deuren naar het terras - toegang werk-/ slaapkamer met achteringang - inpandige berging/ technische ruimte met wasmachine aansluiting - inpandig bereikbare schuur.

1e Verdieping: overloop - aparte toiletruimte met aansluitingen - berging/ inloopkast - drie slaapkamers - ruime badkamer nog geheel naar eigen wens in te delen.

2e Verdieping: royale bergzolder, welke bereikbaar is middels vilzotrap.

Eigenschappen en bijzonderheden:

De woning is volledig toekomstbestendig met een ruime slaap- of werkkamer op de begane grond.

Bouwjaar: 2025

Perceeloppervlakte: ca. 509 m² (moet nog kadastraal vastgesteld worden)

Verwarming en warm water: luchtwarmtepomp met buffervat 180 L

Begane grond en 1e verdieping voorzien van vloerverwarming

Koelen en verwarmen met de warmtepomp
22 zonnepanelen

Energietabel A+++

Royale en lichte woon- en leefvertrekken

3 slaapkamers en een vierde op de begane grond

Kantoor of een werkruimte aan huis? Ook zeer goed mogelijk!

Exclusief keuken, sanitair en tuinaanleg - dit is geheel naar eigen smaak en wens te realiseren

Koper dient 2 parkeerplaatsen en een infiltratievoorziening op het perceel aan te leggen

Vraagprijs: € 925.000,- v.o.n.

Notaris: Bentum Nijboer Notarissen in Ommen











1e VERDIEPING















TUIN EN RONDOM DE WONING












Plattegrond




DEZE PLATTEGRONDEN ZIJN OPGEMAAKT VOOR INDICATIEVE DOELEINDEN.
HIERAAN KUNNEN GEEN RECHTEN WORDEN ONTLEEND

Plattegrond

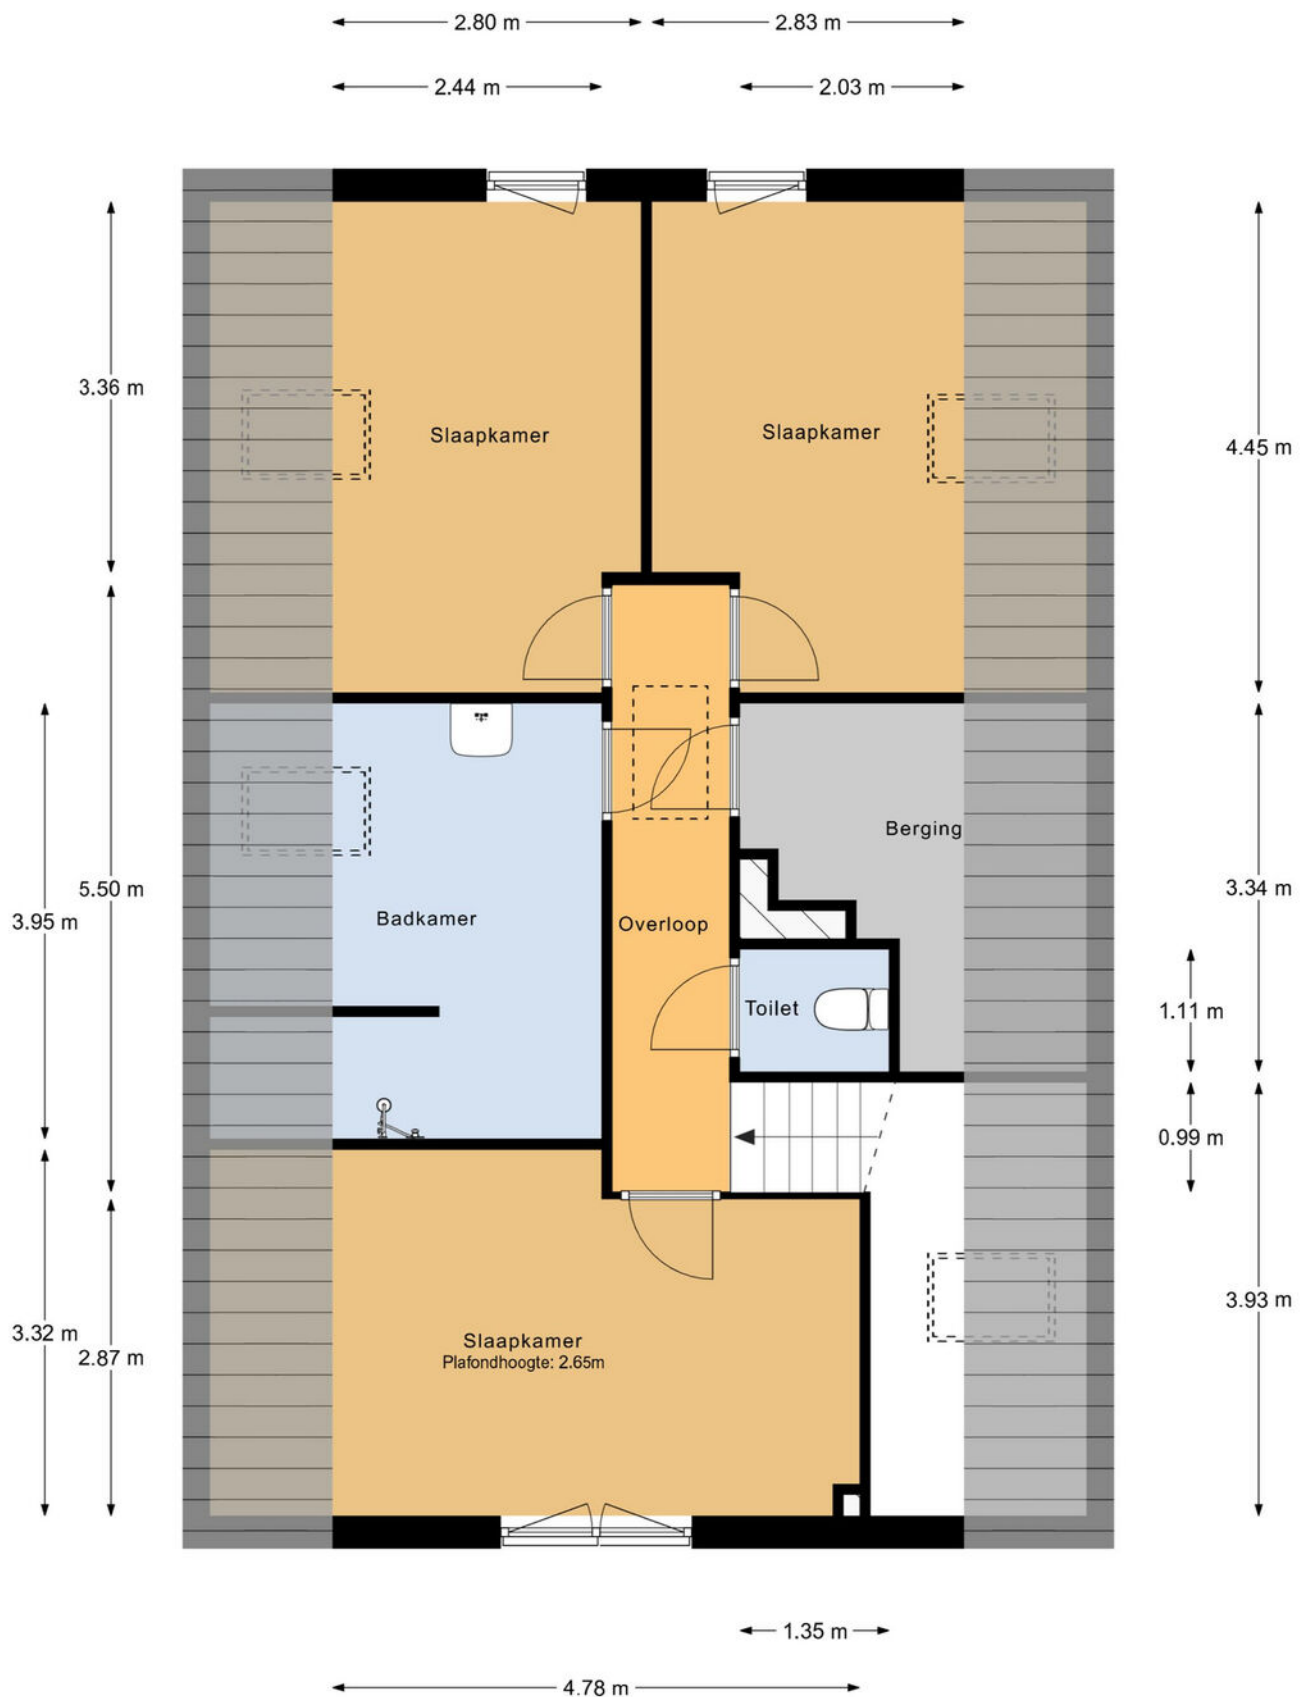


DEZE PLATTEGRONDEN ZIJN OPGEMAAKT VOOR INDICATIEVE DOELEINDEN.
HIERAAN KUNNEN GEEN RECHTEN WORDEN ONTLEEND

Plattegrond

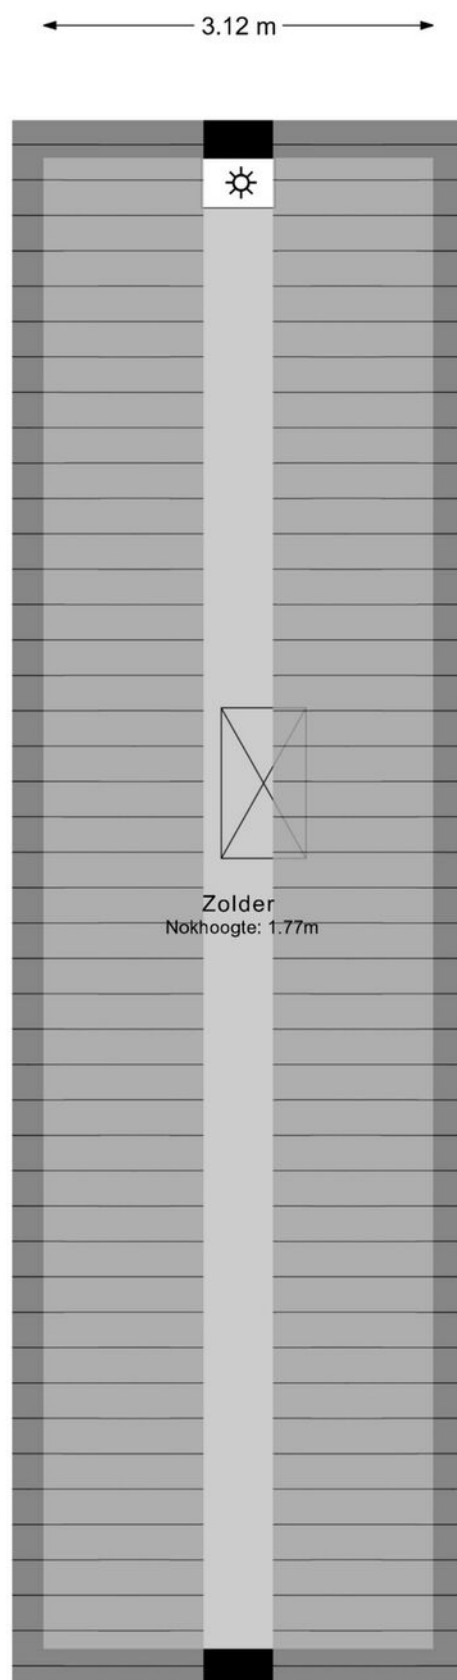


DEZE PLATTEGRONDEN ZIJN OPGEMAAKT VOOR INDICATIEVE DOELEINDEN.
HIERAAN KUNNEN GEEN RECHTEN WORDEN ONTLEEND


Plattegrond

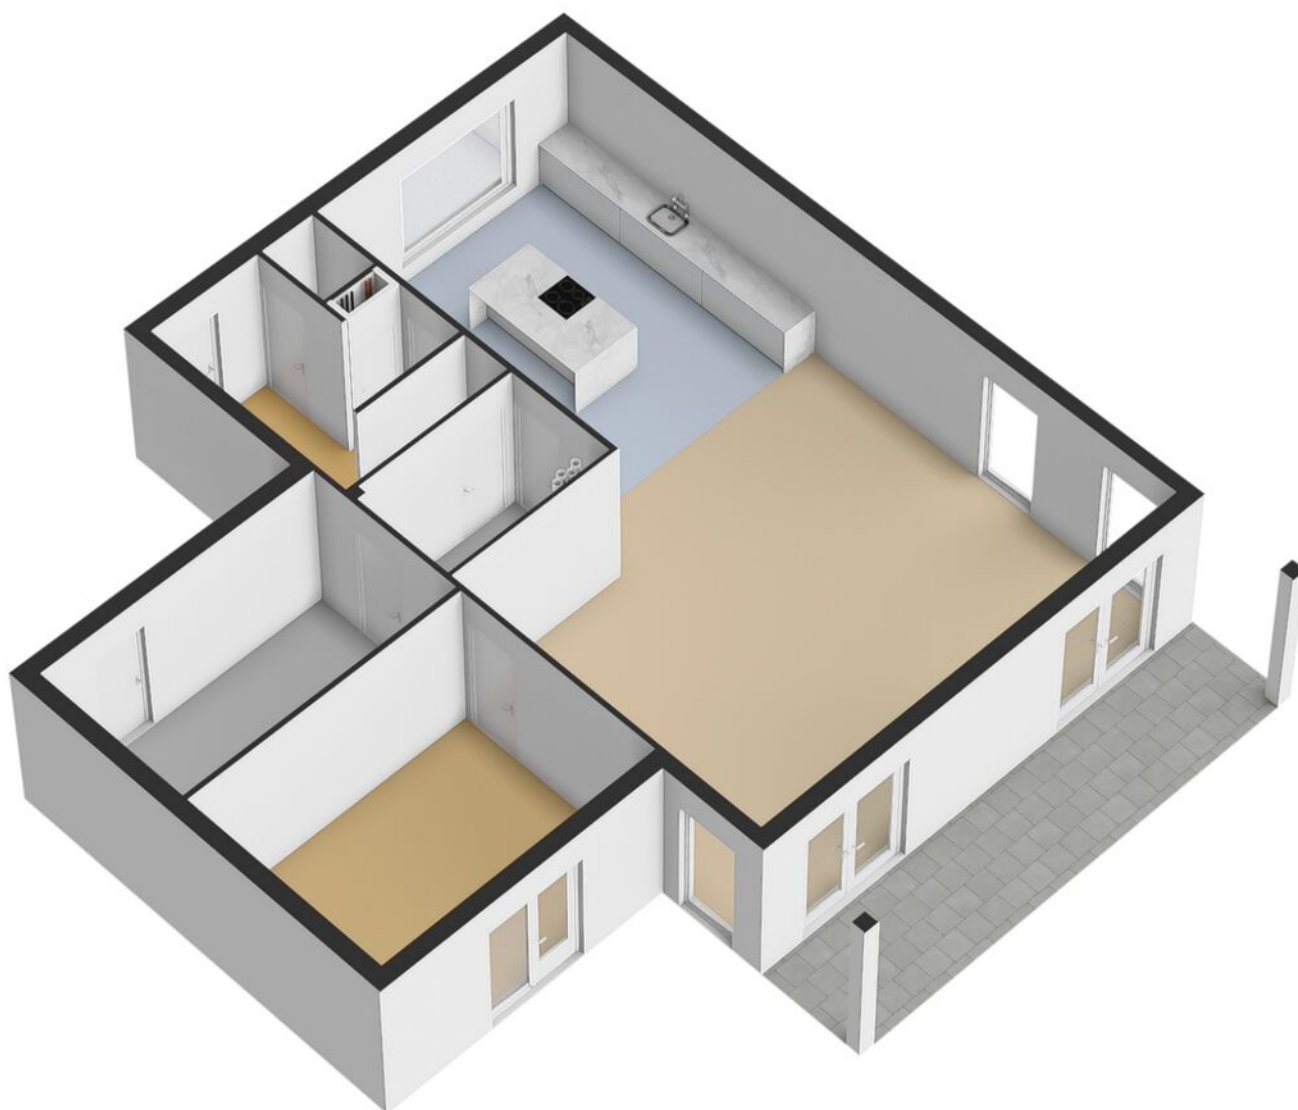

Plattegrond

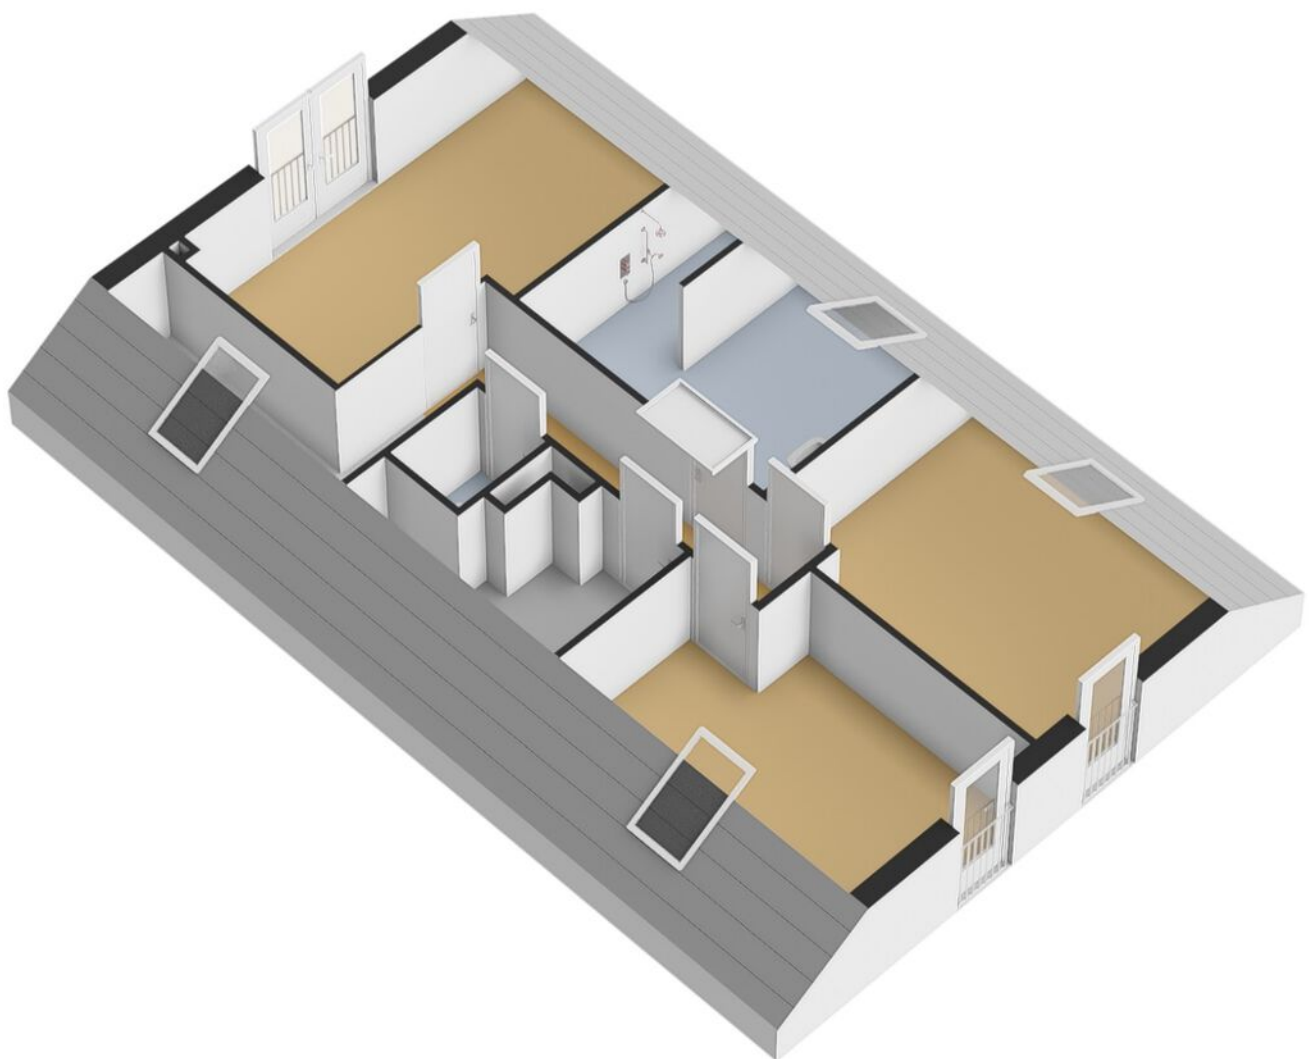


Plattegrond

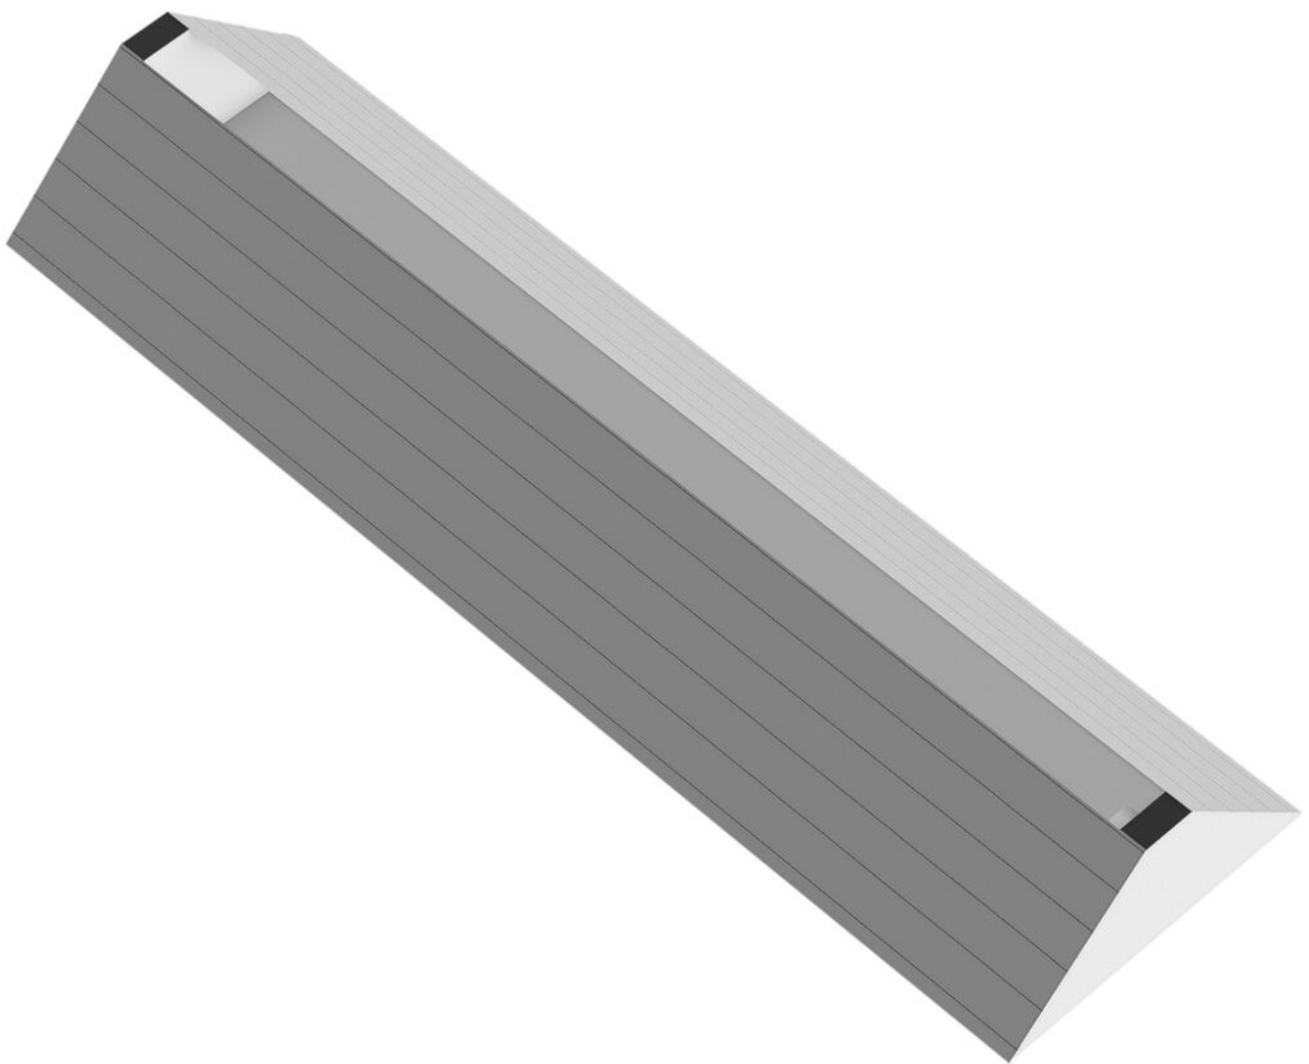

Kadastrale kaart

Kadastrale kaart



Uw referentie: ---

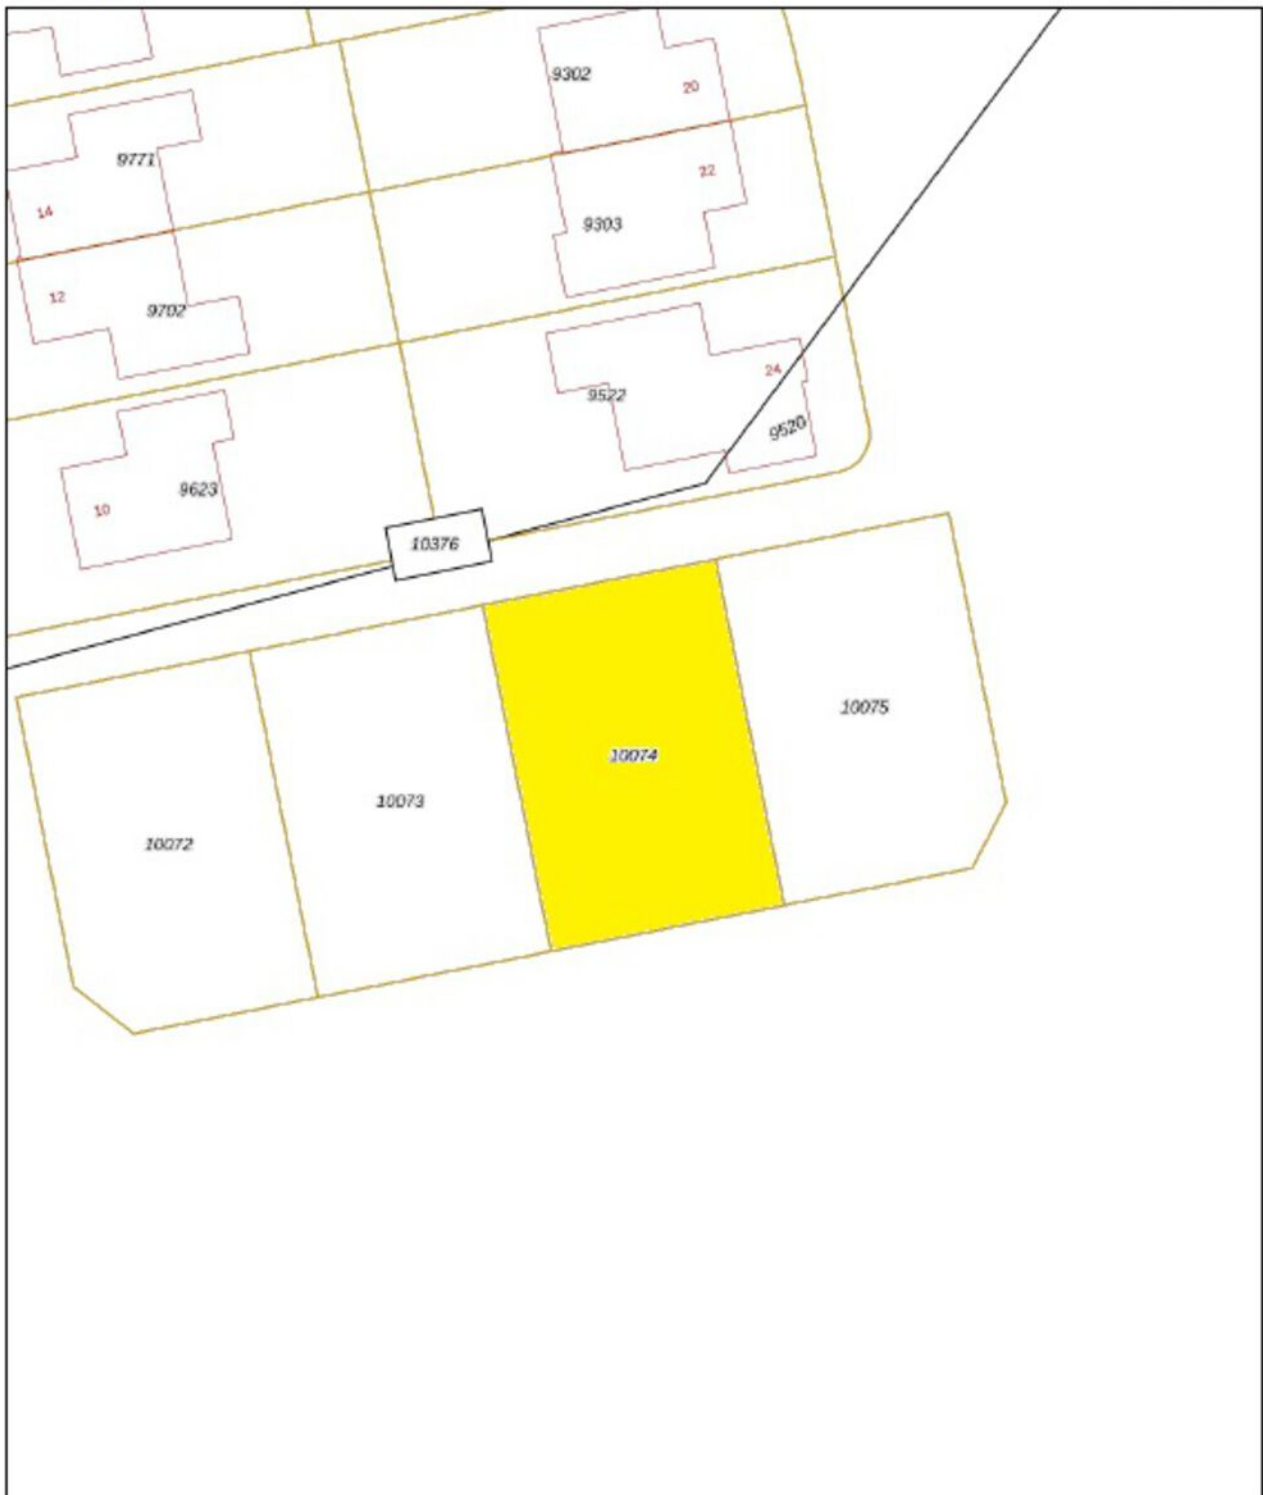

0 5 10 15 20 25m

12345 25 Deze kaart is noordgericht. Perceelnummer Huisnummer — Vastgestelde kadastrale grens — Voorlopige kadastrale grens — Administratieve kadastrale grens — Bebouwing Voor een eensluidend uittreksel, geleverd op 2 december 2025 De bewaarder van het kadaster en de openbare registers	Schaal 1: 500 Kadastrale gemeente Zwolle Sectie S Perceel 10074 Aan dit uittreksel kunnen geen betrouwbare maten worden ontleend. De Dienst voor het kadaster en de openbare registers behoudt zich de intellectuele eigendomsrechten voor, waaronder het auteursrecht en het databankrecht.	kadaster 
---	---	---

Locatie op de kaart

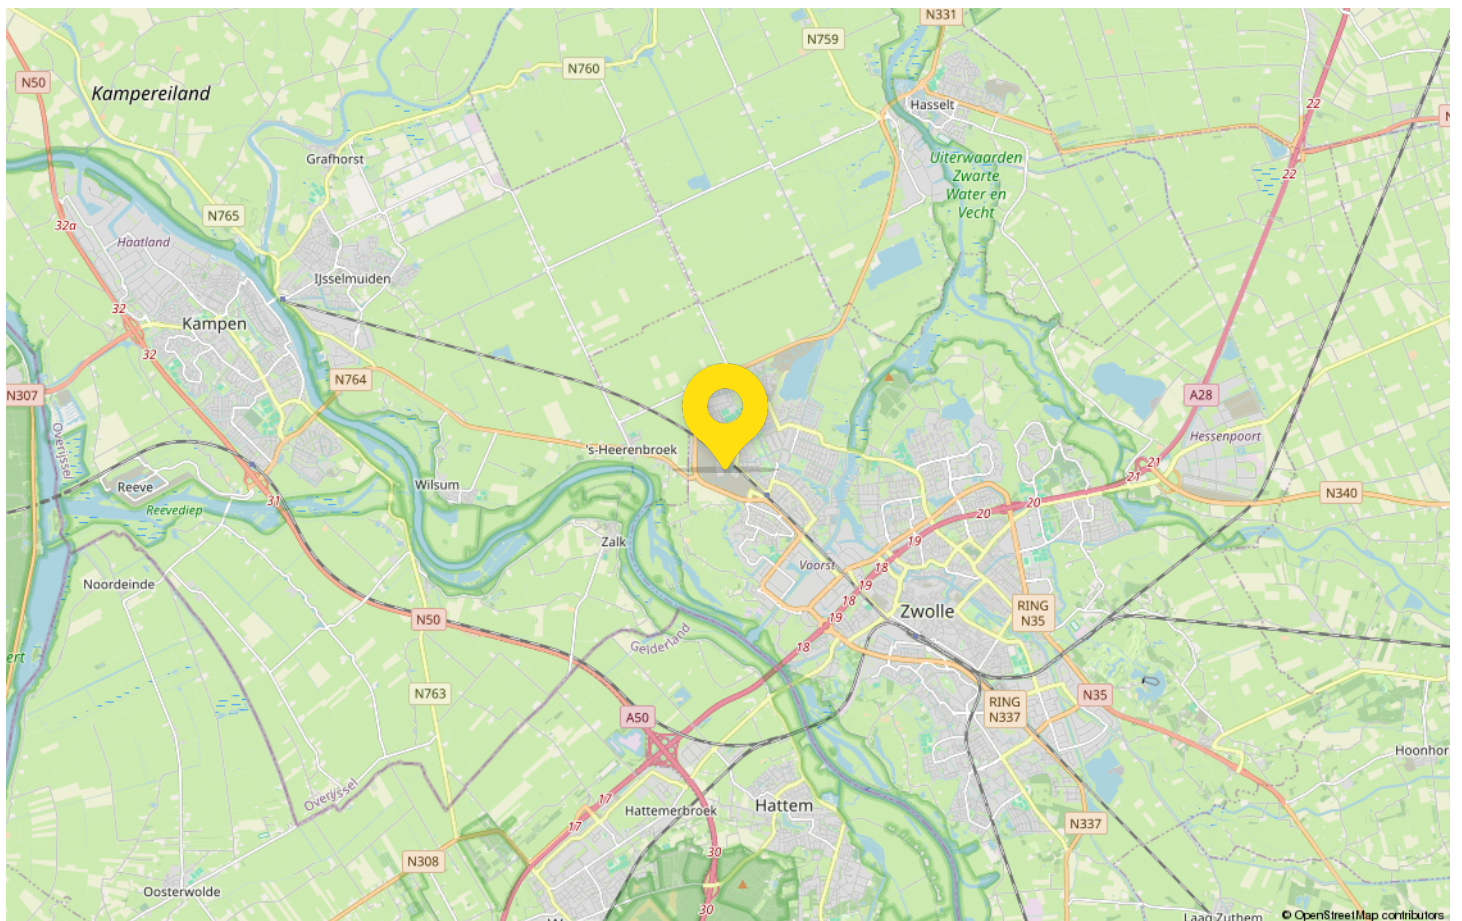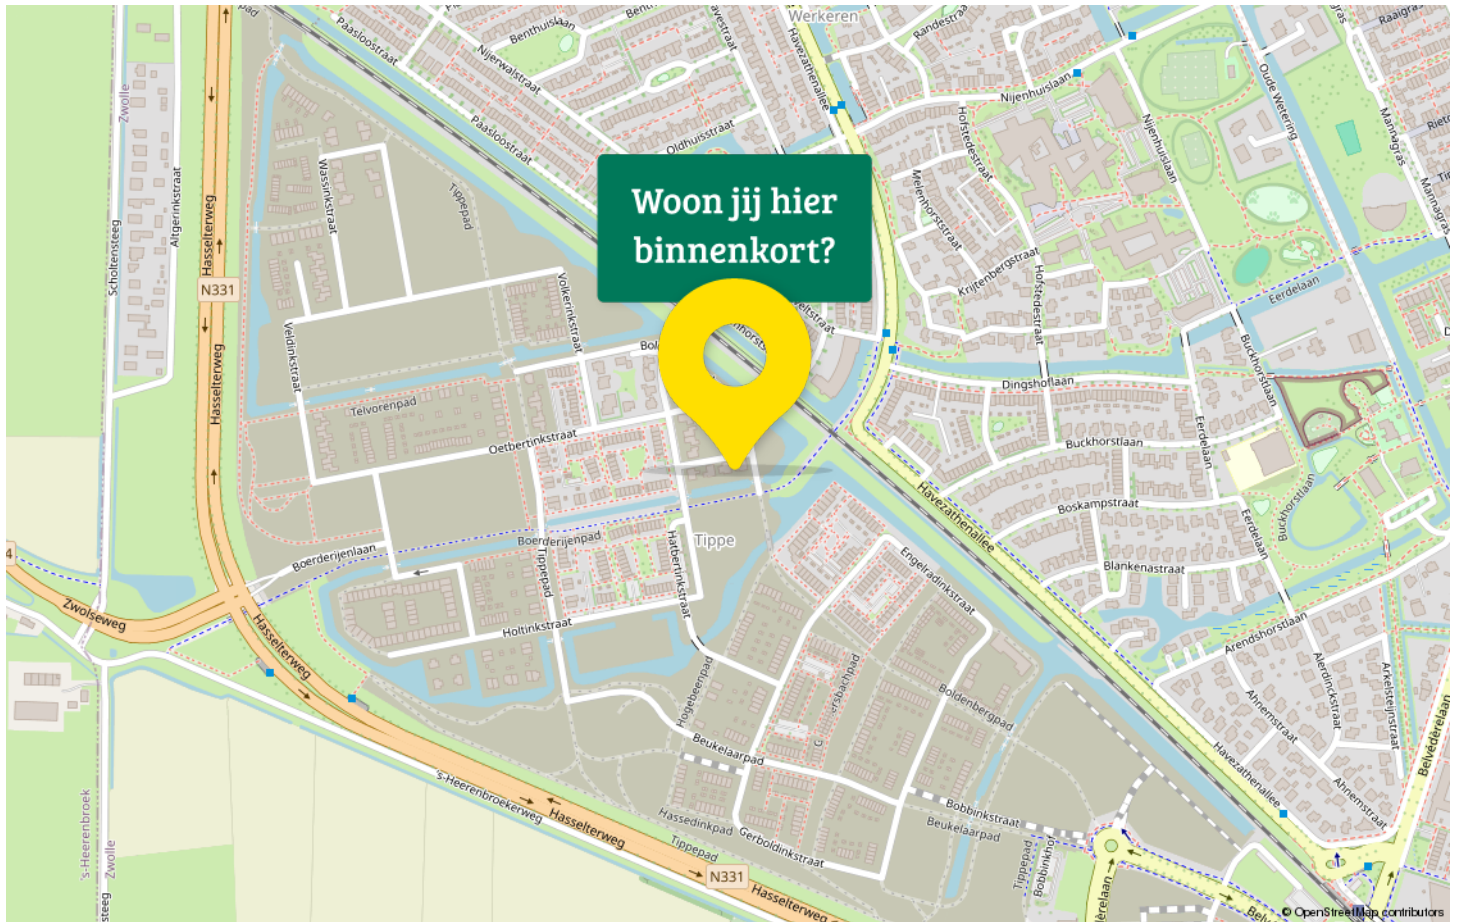

Statistieken

Buurtinformatie – Zwolle / Tippe bij de IJssel

Leeftijd



0 - 14: 20%

15 - 24: 12%

25 - 44: 52%

45 - 64: 13%

65+: 3%

Huishouden



Eenpersoons: 39%

Zonder kinderen: 26%

Met kinderen: 35%

Koop / huur



Koop: 49%

Huur: 51%

48%

man

52%

vrouw



0,8 per huishouden



Keizer Garantiemakelaars jouw Garantiemakelaar

Wij zijn een dynamisch, actief en full service opererend makelaarskantoor. Je bent bij ons voor de aan- en verkoop van woningen, maar ook voor taxaties aan het juiste adres.

Door onze jarenlange ervaring op de woningmarkt van Wezep, Hattemebroek, Zwolle, Hattem en omliggende plaatsen zijn wij van vele markten thuis. Wij kennen de markt én de mensen en kunnen zo dé perfecte match maken.

Niet voor niets heeft Keizer Garantiemakelaars een goede naam opgebouwd in Wezep en omstreken.

No nonsens, eerlijk, persoonlijk en effectief, dat is waar wij voor staan en voor gaan. Onze aanpak is creatief en krachtig. Ondanks dat we af en toe lekker gek doen, zijn we vooral lekker normaal. We helpen onze klanten zoals we zelf ook geholpen willen worden. Goede kwaliteit is en blijft belangrijk en dat is ook het enige waar we geen concessies in doen.

Als Garantiemakelaar bieden wij je ook nog eens vijf keiharde garanties! Hierdoor onderscheiden wij ons van de andere makelaarskantoren. Daarom zijn we er trots op dat wij twee keer op rij uitgeroepen zijn tot de Garantiemakelaar met de hoogste klanttevredenheid.

Wil je kennismaken of heb je verhuisplannen? Kom eens gezellig aan op ons kantoor! Je bent van harte welkom aan de Stationsweg 31 in Wezep. Bellen kan natuurlijk ook altijd 038-3761782. We staan 24 uur per dag voor je klaar!



Adresgegevens

Stationsweg 31
8091 AA Wezep

Wij zijn bereikbaar via:

038-3761782
info@keizergarantiemakelaars.nl
keizergarantiemakelaars.nl

Van bezichtiging tot aankoop

Volg de route met de vragen



Gefeliciteerd!

De overdracht

Je ontvangt een uitnodiging van de notaris om met de verkoper de transport-akte te komen ondertekenen. Voor die tijd krijg je de conceptakten en de nota van afrekening van de notaris toegestuurd. Je ondertekent samen met de verkoper (of met een gevolmachtigde van de verkoper) de leveringsakte bij de notaris.

Veelgestelde vragen

1. Wanneer ben ik in onderhandeling?

Je bent officieel in onderhandeling als de verkoper reageert op jouw bod. Bijvoorbeeld als de verkoper een tegenbod doet. Als de verkopende makelaar aangeeft dat hij jouw bod met de verkoper zal overleggen, betekent dat dus nog niet dat je in onderhandeling bent.

2. Mag een makelaar doorgaan met bezichtigen als er al over een bod onderhandeld wordt?

Dat mag. Een onderhandeling hoeft nog niet tot een verkoop te leiden. De verkoper kan daarnaast graag willen weten of er meer belangstelling is. De eerste bidder hoeft nog niet de beste te zijn. Daarom gaan de bezichtigingen door. Er mag ook met meer dan één gegadigde tegelijk worden onderhandeld. De makelaar moet dat dan wel duidelijk gemeld hebben. Vaak zal de verkopende makelaar aan belangstellenden vertellen dat hij, zoals dat heet, 'onder bod' is. Een belangstellende mag dan wel een bod uitbrengen, maar krijgt daar geen antwoord op tot de onderhandeling met de eerste geïnteresseerde beëindigd is. De makelaar zal geen mededelingen doen over de hoogte van biedingen, dit zou overbieden kunnen uitlokken.

3. Kan een verkoper de vraagprijs van een woning tijdens de onderhandeling verhogen?

Het antwoord is ja. Als de vraagprijs alleen een uitnodiging is tot het doen van een bod (zie ook vraag 5), dan kan de verkoper ook besluiten de vraagprijs te verlagen of te verhogen. Tijdens een onderhandeling doen partijen vaak over en weer biedingen. Als de potentiële koper een tegenbod doet wat afwijkt van het bod dat de verkopende partij eerder heeft gedaan, dan vervalt dit eerdere bod van de verkopende partij. Dus ook als partijen 'naar elkaar toekomen' in het biedingproces, kan de verkoper ineens besluiten om toch zijn tegenbod weer te verhogen en de koper om zijn bod weer te verlagen.

4. Hoe komt de koop tot stand?

Als verkoper en koper het eens worden over de belangrijkste zaken bij de koop (prijs, opleveringsdatum en ontbindende voorwaarden) dan legt de verkopende makelaar de afspraken schriftelijk vast in de koopakte. Ontbindende voorwaarden zijn een belangrijk onderwerp. Je krijgt als koper niet automatisch een ontbindende voorwaarde voor de financiering, dit moet

je melden bij het uitbrengen van jouw bod. Het is belangrijk dat de partijen het ook eens zijn over aanvullende afspraken en ontbindende voorwaarden voordat de koopakte wordt opgemaakt. Naast de eerder genoemde punten worden meestal nog enkele aanvullende afspraken in de koopakte opgenomen, denk bijvoorbeeld aan een boeteclausule. Zodra verkoper en koper de koopakte hebben ondertekend en de koper (of eventueel de notaris) een kopie van de akte heeft ontvangen, treedt voor de particuliere koper de wettelijke bedenktijd in werking. Binnen deze bedenktijd kan de koper alsnog afzien van de aankoop van de woning. Ziet de koper tijdens deze bedenktijd niet af van de koop, zijn de financiën rond en vormen ook eventuele andere ontbindende voorwaarden geen obstakel meer, dan zal op de afgesproken opleveringsdatum de overdracht plaatsvinden bij de notaris.

5. Als ik de vraagprijs bied, moet de verkoper de woning dan aan mij verkopen?

Over deze vraag bestaan veel misverstanden. Het hoogste rechtscollege, de Hoge Raad, heeft bepaald dat als je de vraagprijs uit een advertentie of een woongids biedt, je dan een bod doet. De vraagprijs wordt dus gezien als een uitnodiging tot het doen van een bod. De verkoper kan dan nog beslissen of hij jouw bod wel of niet aanvaardt of dat hij zijn makelaar een tegenbod laat doen.

6. Mag een makelaar tijdens de onderhandeling het systeem van verkoop wijzigen?

Dat mag. Één van de partijen mag de onderhandeling beëindigen. Soms zijn er zoveel belangstellenden die de vraagprijs bieden of benaderen, dat het moeilijk is te bepalen wie de beste koper is. In dat geval kan de verkopende makelaar, natuurlijk in overleg met de verkoper, besluiten de lopende onderhandeling af te breken en de biedprocedure te wijzigen. Uiteraard dient hij eerst de eventueel gedane toezeggingen na te komen (zie ook vraag 8 en 9). De makelaar kiest vervolgens bijvoorbeeld voor een inschrijvingsprocedure. Alle bidders hebben dan een gelijke kans om een hoogste bod uit te brengen.



Zorgeloos van je nieuwe woning genieten

7. Wat is een optie?

Een optie in juridische zin geeft een partij de keuze om door een eenzijdige verklaring een koopovereenkomst met een andere partij te sluiten. Partijen zijn het dan wel eens over de voorwaarde van de koop, maar de koper krijgt bijvoorbeeld nog een week bedenktijd. Bij de aankoop van een nieuwbouwwoning is zo'n optie nog wel gebruikelijk. Bij het aankopen van een bestaande woning niet. Het begrip 'optie' wordt daarbij vaak ten onrechte gebruikt. Dan heeft het de betekenis van bepaalde toezeggingen die een verkopende NVM-makelaar kan doen aan een belangstellende koper tijdens het onderhandelingsproces. Zo'n toezegging kan bijvoorbeeld inhouden dat een belangstellende koper een paar dagen de tijd krijgt om na te denken over een bod. De NVM-makelaar zal in de tussentijd proberen niet met een andere partij in onderhandeling te gaan. De belangstellende koper kan deze tijd gebruiken om een beter inzicht te krijgen in

zijn financiering of in de gebruiksmogelijkheden van de woning. Een optie kun je niet eisen; de verkoper en verkopende NVM-makelaar beslissen zelf of er in een onderhandelingsproces bepaalde toezeggingen worden gedaan.

8. Dient de NVM makelaar met mij in onderhandeling te gaan, als ik als eerste een bezichtiging aanvraag of als eerste een bod uitbreng?

Het antwoord op deze vraag is nee. De verkopende NVM-makelaar bepaalt samen met de verkoper de verkoop-procedure. De verkopende NVM-makelaar heeft wel de verplichting je daarover te informeren. Het is verstandig als je serieus belangstelling hebt de NVM-makelaar te vragen wat jouw positie is. Dat kan veel teleurstelling voorkomen. Doet de NVM-makelaar je een toezegging, dan dient hij die na te komen.

Deze informatie is met de grootst mogelijke zorg samengesteld. Toch kunnen wij niet altijd voorkomen dat de informatie enigszins afwijkt van hetgeen je in of rond de woning ziet of heeft gezien. Dit kan met name gelden voor (bouw) tekeningen, schetsen, afmetingen en maatvoeringen. Hieraan kunnen dan ook geen rechten worden ontleend. Door ons wordt geen aansprakelijkheid aanvaard behoudens voor zover de door ons verplicht afgesloten

beroepsaansprakelijkheidsverzekering in voorkomend geval aanspraak op een uitkering geeft. Vraagprijzen zijn kosten koper. Alle verstrekte informatie dien je in het kader van het BW niet te beschouwen als een aanbod, doch als een uitnodiging om in onderhandeling te treden. Voor een eventuele vermelding van onjuiste gegevens aanvaarden wij geen enkele aansprakelijkheid.

Overige Informatie

De koopovereenkomst

De koopovereenkomst wordt door de verkopende makelaar opgemaakt conform het model van de NVM (Nederlandse Vereniging van Makelaars).

Voorbehoud voor een bouwkundige keuring

Wanneer men een voorbehoud voor een bouwkundige keuring wil laten opnemen in de koopovereenkomst, dan moet men dit ten tijde van de onderhandeling aangeven.

Baten, lasten en verschuldigde canons

Alle baten, lasten en verschuldigde canons komen voor rekening van kopende partij vanaf de datum van notarieel transport. De lopende baten, lasten (met uitzondering van de onroerende - zaakbelasting wegens het feitelijk gebruik) zullen tussen partijen naar rato worden verrekend.

Waarborgsom

Om er zeker van te zijn dat de koper zijn verplichtingen nakomt wordt uiterlijk binnen 4 weken, na mondelinge overeenstemming, een waarborgsom gestort bij de notaris. Dit is een bedrag ter grootte van 10% van de koopsom. In plaats van de waarborgsom kan de koper ook een schriftelijke bankgarantie afgeven, mits deze bankgarantie onvoorwaardelijk is afgegeven door een in Nederland gevestigde bankinstelling.

De kosten koper

De kosten koper zijn de kosten die de koper voor de overdracht van de woning dient te betalen. Onder de kosten koper vallen nooit de makelaarskosten. Als een verkoper een makelaar inschakelt voor de verkoop van zijn/ haar woning dan zal de verkoper de kosten van deze makelaar moeten betalen. Als de koper een makelaar inschakelt voor de aankoop van een woning zal de koper de kosten van deze makelaar moeten betalen.

Onder de kosten koper vallen de volgende kosten:

- Overdrachtsbelasting
- Notariskosten voor de opmaak van de akte van levering
- Kadasterkosten voor inschrijving akte van levering (koopakte)

Naast deze kosten dient u, als koper, ook rekening te houden met:

- Notariskosten voor de opmaak van de hypotheekakte
- Kadasterkosten voor inschrijving hypotheekakte

Aankopend makelaar

Is dit toch niet de woning die je zocht?

Uiteraard is het ook mogelijk om ons in te schakelen als aankopend makelaar. Met onze kennis van de markt kunnen wij jou helpen bij de aankoop van een woning. Wij kunnen je adviseren op bouwkundig en juridisch gebied en uiteraard helpen met de onderhandelingen tot aan de eindinspectie en de eigendomsoverdracht aan toe. Meer informatie hierover kun je vinden op onze website of bel met ons kantoor.

Op de hoogte blijven van nieuw woningaanbod?

Via onze social media kanalen (Facebook en Instagram) houden wij je op de hoogte van alle adressen en mooie plekjes waar wij komen en zie je welke woningen in de verkoop komen. Vrijblijvend op de hoogte blijven van het nieuwe woningaanbod kan ook via de e-mail. Je kunt je op onze website inschrijven een zoekersprofiel aanmaken.

Waarde van jouw eigen woning?

Ben je benieuwd wat de waarde is van jouw eigen woning? Dan komen we graag bij je thuis voor een vrijblijvend gesprek over de waarde en verkoop van jouw woning. Een afspraak is snel gemaakt via ons kantoor!

Clausules

Zonder dat wij dit tijdens het onderhandelingsproces specifiek benoemen informeren wij je dat o.a. de volgende clausules in de koopovereenkomst opgenomen zullen worden:

Asbestclausule

Asbest is in het verleden veel toegepast in de bouw vanwege de goede eigenschappen die het materiaal bezit. Sinds 1 juli 1993 is de verkoop van asbesthoudende materialen in Nederland echter verboden. Woningen die voor die datum zijn gebouwd kunnen dus nog asbesthoudende materialen bevatten. In de koopakte zal dan ook bij woningen van voor 1994 een clausule worden opgenomen waarin koper verklaart verkoper vrij te waren van alle aansprakelijkheid die uit de aanwezigheid van enig asbest in de onroerende zaak kan voortvloeien.

Ouderdomsclausule

Indien het een woning van of voor het bouwjaar 2000 betreft, zal in de NVM koopovereenkomst de zogenaamde 'ouderdomsclausule' worden opgenomen.

Meetinstructie

Bij het inmeten van de woningen wordt gebruik gemaakt van de Branchebrede meetinstructie. De Meetinstructie is gebaseerd op de NEN2580. De Meetinstructie is bedoeld om een meer eenduidige manier van meten toe te passen voor het geven van een indicatie van de gebruiksoppervlakte. De maatvoering wordt gezien als indicatief. De Meetinstructie sluit verschillen in meetuitkomsten niet volledig uit, door bijvoorbeeld interpretatieverschillen, afrondingen of beperkingen bij het uitvoeren van de meting.

Algemene Verordening Gegevensbescherming en Wwft

In verband met de wetswijziging op het gebied van de AVG worden er in de koopakte twee artikelen opgenomen waarin zowel verkoper als koper verklaren akkoord te gaan met het doorsturen van de gegevens aan notaris en taxateur voor de verdere afwikkeling van de verkoop en voor de financiering. Zie verder ook onze privacyverklaring die te vinden is op onze website www.keizergarantiemakelaars.nl. Daarnaast moet wij voldoen aan onze Wwft-verplichtingen.

This image shows a single sheet of white paper with horizontal green ruling lines. The lines are evenly spaced and run across the width of the page. There are no margins, text, or other markings on the paper.



Interesse in deze woning?

Neem contact met ons op voor meer informatie.

038-3761782

info@keizergarantiemakelaars.nl

keizergarantiemakelaars.nl