

Wordt dit jouw droomhuis?



Achter-Oventje 13

Zeeland

Aan de rand van buurtschap 't Oventje gelegen halfvrijstaande woonboerderij met grote schuur en vrij gelegen achtertuin. Buurtschap 't Oventje hoort bij het dorp Zeeland en is gelegen in de gemeente Maashorst.



Van de Ven Garantiemakelaars

President Kennedylaan 153

5402 KC Uden

0413 - 261 905

info@vandevingarantiemakelaars.nl

www.vandevingarantiemakelaars.nl

Wat leuk dat je interesse hebt in deze woning!

De boerderij is gebouwd in de jaren '30. Het voormalige achterhuis is rond 1995 verbouwd tot woonhuis en wordt bewoond door andere mensen. Zij zijn ook eigenaar van een recreatieve mini-camping ('t Oventje genaamd). Dit is een rustige camping van zo'n 30 plaatsen gericht op een ouder publiek, welke eveneens is gelegen achter het huisperceel van 1.175 m². Het gebruiksoppervlakte wonen van de boerderij is circa 177 m² en er staat een oude vrijstaande schuur op het perceel.

Vraagprijs € 625.000,- k.k.





Kenmerken van deze woning

Soort woning	Woonboerderij
Type woning	Halfvrijstaande woning
Bouwjaar	1930

Inhoud	678 m ³
Woonoppervlakte	177 m ²
Perceeloppervlakte	1175 m ²
Tuin	Achtertuint
Tuin oppervlakte	480 m ²

Energie label	E
Aantal kamers	7
Aantal slaapkamers	5

Omschrijving van de woning

Aan de rand van buurtschap 't Oventje gelegen halfvrijstaande woonboerderij met grote schuur en vrij gelegen achtertuin. Buurtschap 't Oventje hoort bij het dorp Zeeland en is gelegen in de gemeente Maashorst. Voorzieningen zoals winkels en scholen liggen op circa 3,5-6 kilometer afstand in de dorpskern van Zeeland of het centrum van Uden.

De boerderij is gebouwd in de jaren '30. Het voormalige achterhuis is rond 1995 verbouwd tot woonhuis en wordt bewoond door andere mensen. Zij zijn ook eigenaar van een recreatieve mini-camping ('t Oventje genaamd). Dit is een rustige camping van zo'n 30 plaatsen gericht op een ouder publiek, welke eveneens is gelegen achter het huisperceel van 1.175 m². Het gebruiksoppervlakte wonen van de boerderij is circa 177 m² en er staat een oude vrijstaande schuur op het perceel van ook circa 195 m². In midden jaren '90 zijn de meeste kozijnen in de boerderij vernieuwd door kunststof kozijnen met dubbele beglazing. Verder is geen isolatie aanwezig in de woning. In 2019 zijn er 20 zonnepanelen gelegd op het dak van de schuur. Op dit moment wordt de woning verwarmd door middel van een airco-installatie en een houtkachel. Het warme water in de woning komt via een elektrische boiler.

Indeling:

Zoals het gebruikelijk is bij boerderijen betreedt u de woning via de achterzijde van de woning. Hier komt u in een berging/bijkeuken met toegang tot een toiletruimte, de badkamer en gang met provisie-/bergruimte en aansluitend een tuinkamer/serre.

Ook de woonkeuken is direct vanuit de berging toegankelijk. Deze woonkeuken heeft nette lichte keukenopstelling met vaatwasser, combi oven/magnetron, inductiekookplaat en koelkast. Het aanrecht is afgewerkt met een mooi terrazzoblad. In de keuken ligt een tegelvloer, welke doorloopt naar de woonkamer. Dit is een royale leefruimte met voldoende plek voor een grote eethoek en zithoek. In de woonkamer is een schouw met houtkachel. Er zijn openslaande deuren naar een extra kamer op de begane grond, welke momenteel als slaapkamer in gebruik is. Deze kamer kan echter ook prima dienst doen als werk- of speelkamer. Aansluitend is ook een badkamer gemaakt met ligbad, inloopdouche en wastafel met meubel.

Deze badkamer komt naast de slaap-/werkkamer ook weer uit op de berging. Vanuit de berging is een doorloop naar de tuinkamer/serre. Allereerst is er een grote provisieruimte. De tuinkamer/serre met tegelvloer beschikt over een keukenblok en is rondom voorzien van ramen met uitzicht op de tuin. Dit is een groot deel van het jaar een heerlijke ruimte om te verblijven en van de tuin te genieten.

Op de 1e verdieping is een ruime overloop met toegang tot een toiletruimte, bergkast met opstelling van de elektrische boiler en 4 slaapkamers. Twee slaapkamers hebben zijramen en de andere twee slaapkamers beschikken over een dakkapel. Via een vaste kast vanuit een slaapkamer is via een luik toegang tot een flinke vliering.

De tuin is grotendeels ingericht met een groot gazon en een terras aan het huis. Links van de woning ligt een brede oprit met toegang tot de grote vrijstaande schuur. Het voorste deel van de schuur is ingericht als stallings-/bergruimte, maar kan ook goed dienst doen als klus-/hobbyruimte. Er is elektra aanwezig in de schuur. Het achterste deel van de schuur is als ontspanningsruimte ingericht. Dit is bijvoorbeeld een mooie biljartruimte dan wel chill-ruimte voor kinderen. In deze ruimte is een eenvoudig keukenblok en toilet aanwezig.

KORTOM; EEN WOONBOERDERIJ MET MOOIE UITSTRALING, VEEL LEEFRUIMTE, GROTE SCHUUR EN LEUK PERCEEL.

























Plattegrond




Aan de plattegronden kunnen geen rechten worden ontleend
© Zibber www.zibber.nl

Plattegrond




Plattegrond

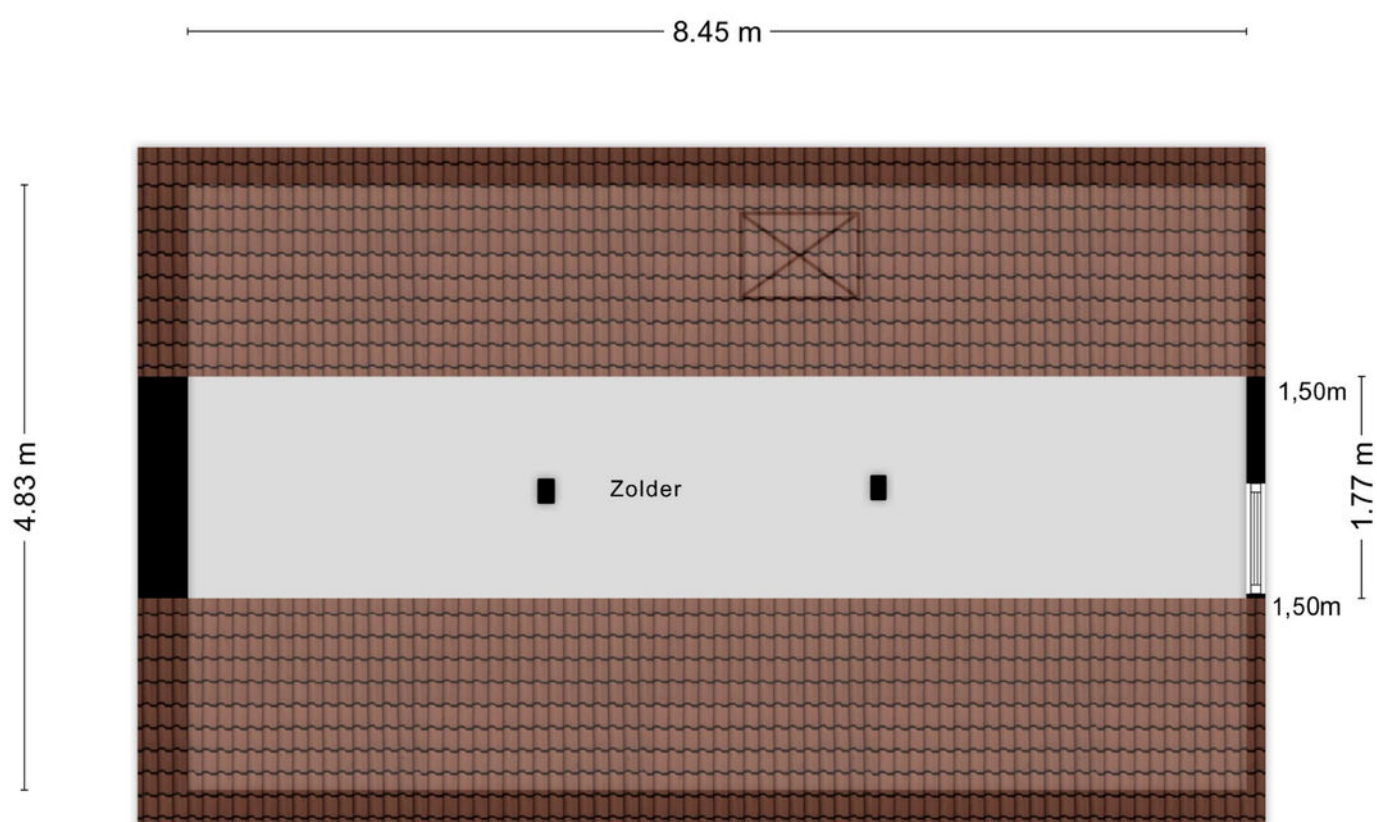


Aan de plattegronden kunnen geen rechten worden ontleend
© Zibber www.zibber.nl

Plattegrond

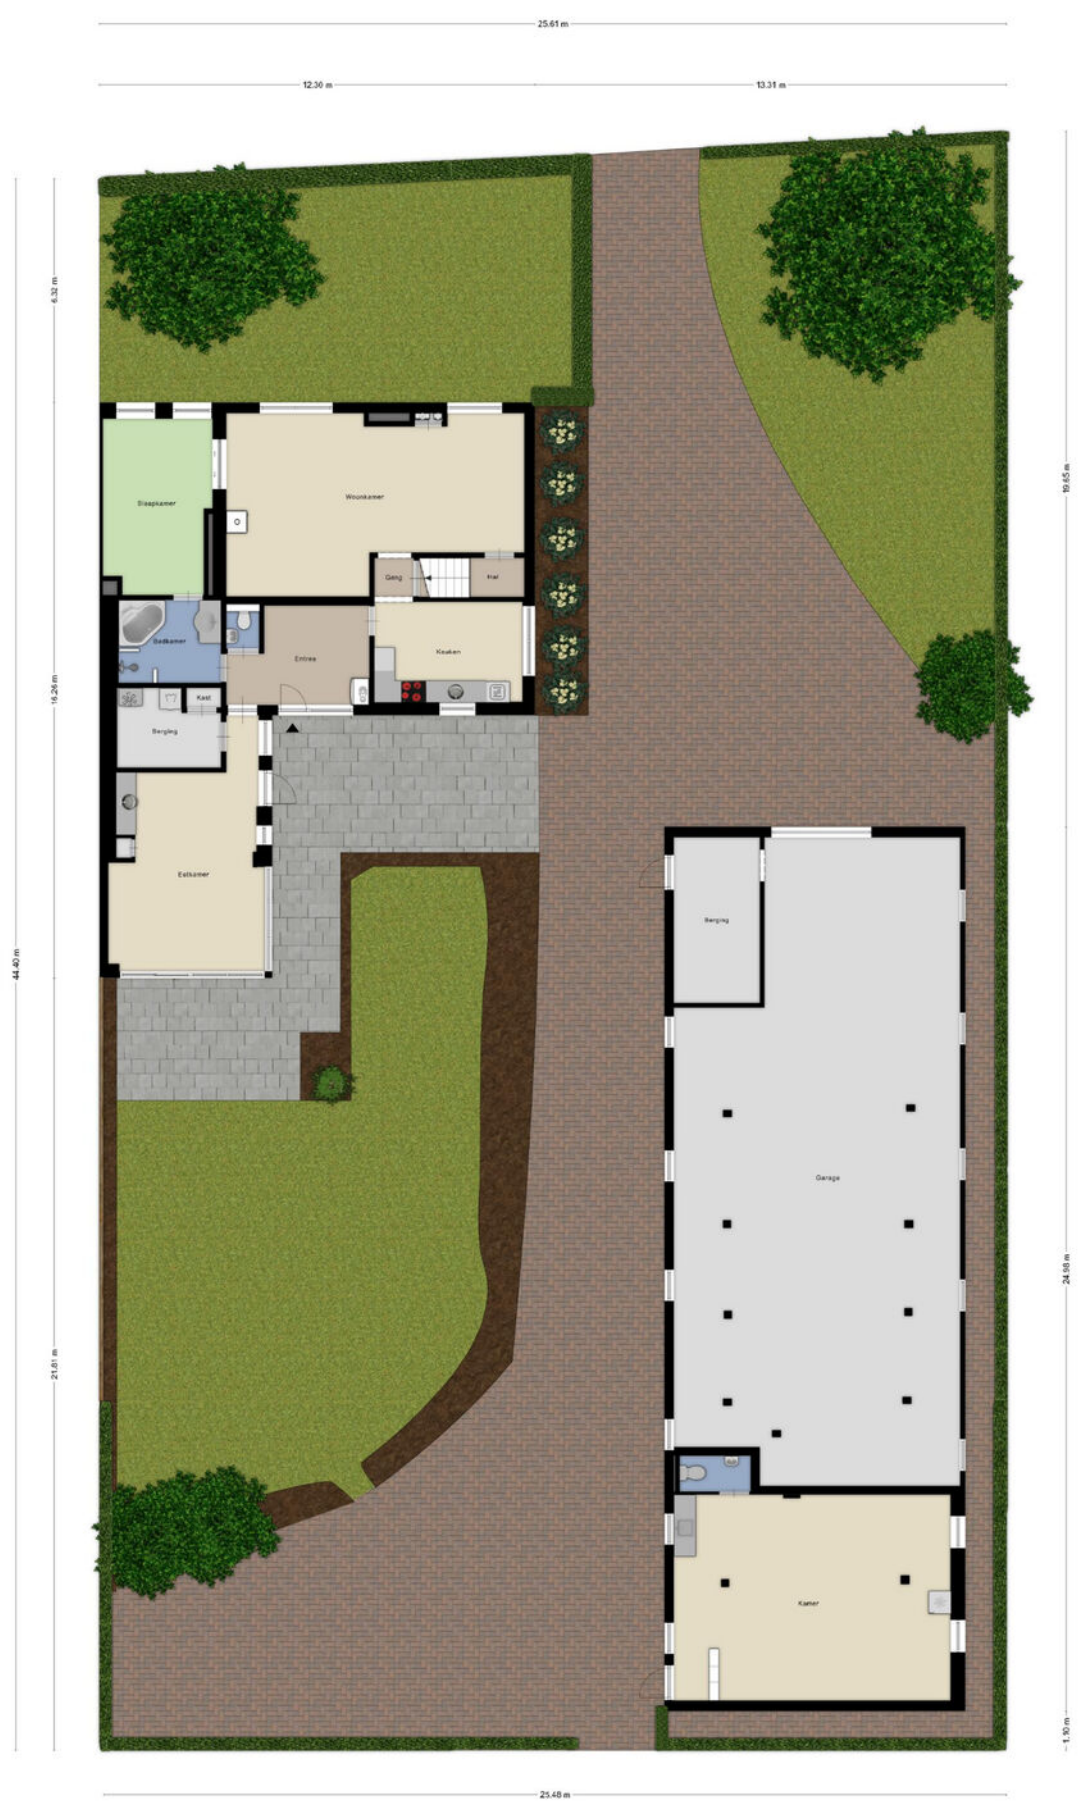

Aan de plattegronden kunnen geen rechten worden ontleend.
© 2018 www.dibler.nl

Plattegrond

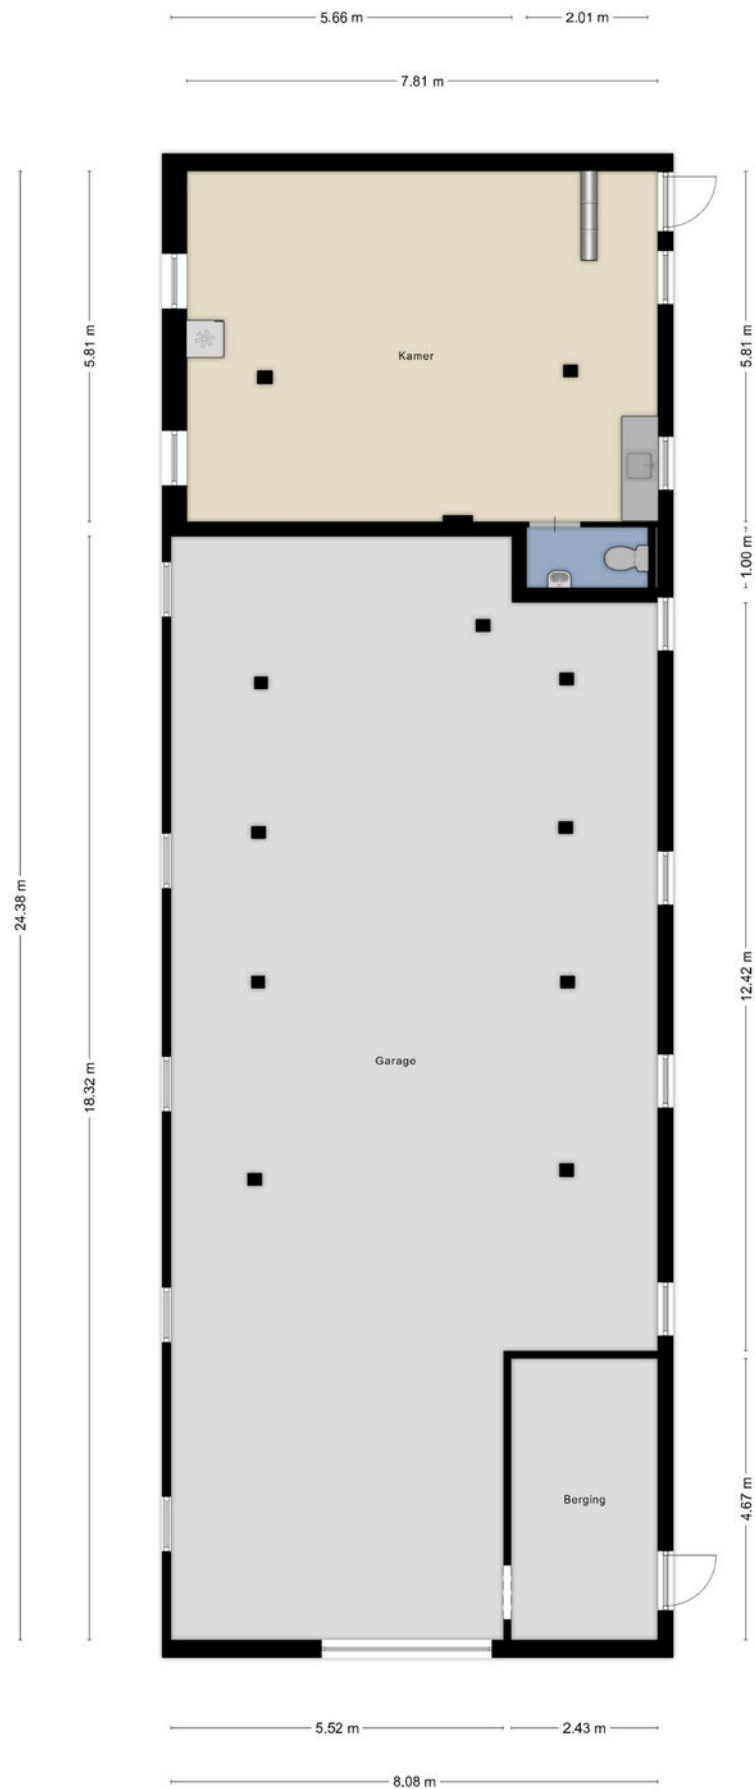

Aan de plattegronden kunnen geen rechten worden ontleend
© Zibber www.zibber.nl



12345

25

Deze kaart is noordgericht

Perceelnummer

Huisnummer

Vastgestelde kadastrale grens

Voorlopige kadastrale grens

Administratieve kadastrale grens

Bebouwing

Schaal 1: 500

Kadastrale gemeente	Zeeland
Sectie	H
Perceel	4435

kadaster



Voor een eensluidend uittreksel, geleverd op 19 december 2025

De bewaarder van het kadaster en de openbare registers

Aan dit uittreksel kunnen geen betrouwbare maten worden ontleend.

De Dienst voor het kadaster en de openbare registers behoudt zich de intellectuele eigendomsrechten voor, waaronder het auteursrecht en het databankenrecht.



Lijst van zaken

BESCHRIJVING	BLIJFT ACHTER	GAAT MEE	TER OVERNAME
Woning - Interieur			
Houtkachel			X
Verlichting, te weten			
- inbouwspots/dimmers	X		
- opbouwspots/armaturen/lampen/dimmers	X		
- losse (hang)lampen		X	
Raamdecoratie/zonwering binnen, te weten			
- gordijnrails	X		
- gordijnen	X		
- overgordijnen	X		
- rolgordijnen	X		
- jaloezieën	X		
- (losse) horren/rolhorren	X		
Vloerdecoratie, te weten			
- vloerbedekking	X		
- plavuizen	X		
Woning - Keuken			
Keukenblok (met bovenkasten)	X		
Keuken (inbouw)apparatuur, te weten			
- kookplaat	X		
- afzuigkap	X		
- combi-oven/combimagnetron	X		
- koelkast	X		
- vriezer		X	
- vaatwasser	X		
- koffiezetapparaat		X	
Woning - Sanitair/sauna			
Toilet met de volgende toebehoren			
- toilet	X		
- toiletrolhouder		X	
- toiletborstel(houder)		X	
- fontein	X		
Badkamer met de volgende toebehoren			
- ligbad	X		
- douche (cabine/scherm)	X		
- wastafel	X		
- wastafelmeubel	X		
- toilet	X		
- toiletrolhouder		X	
- toiletborstel(houder)		X	
Woning - Exterieur/installaties/veiligheid/energiebesparing			
Brievenbus	X		
(Voordeur)bel		X	
(Veiligheids)sloten en overige inbraakpreventie	X		
Rookmelders		X	

Lijst van zaken


BESCHRIJVING	BLIJFT ACHTER	GAAT MEE	TER OVERNAME
(Klok)thermostaat		X	
Airconditioning	X		
Zonwering buiten	X		
Telefoonaansluiting/internetaansluiting	X		
Waterslot wasautomaat		X	
Zonnepanelen	X		
Warmwatervoorziening, te weten			
- CV-installatie	X		
- boiler	X		
Tuin - Inrichting			
Tuinaanleg/bestrating	X		
Beplanting	X		
Tuin - Verlichting/installaties			
Buitenverlichting	X		
Tijd- of schemerschakelaar/bewegingsmelder	X		
Tuin - Bebouwing			
Kasten/werkbank in tuinhuis/berging			X

Locatie op de kaart

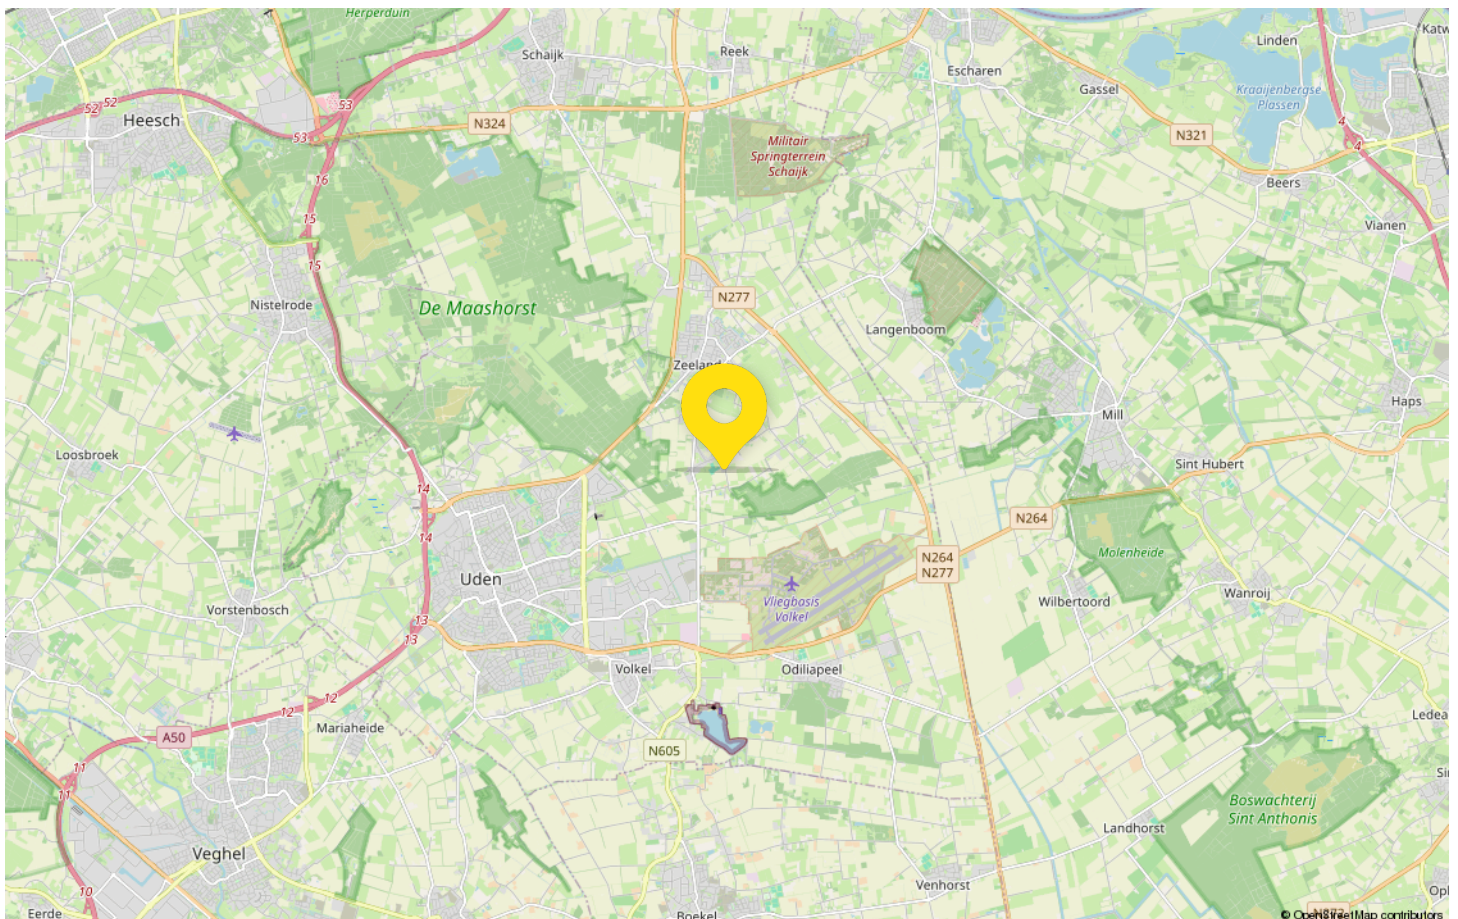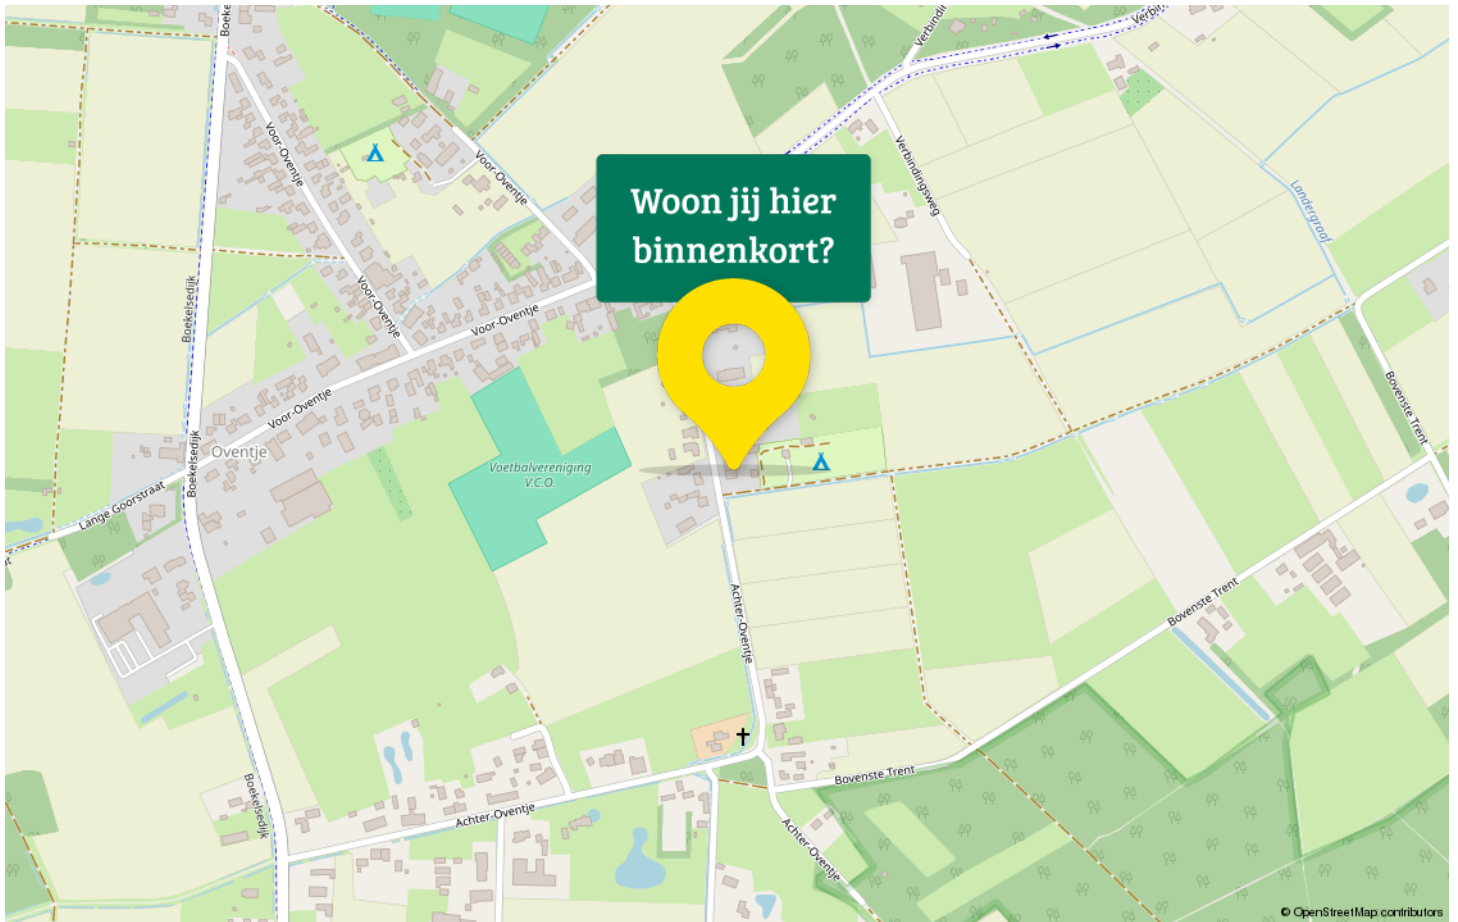

Statistieken

Buurtinformatie – Maashorst / Oventje

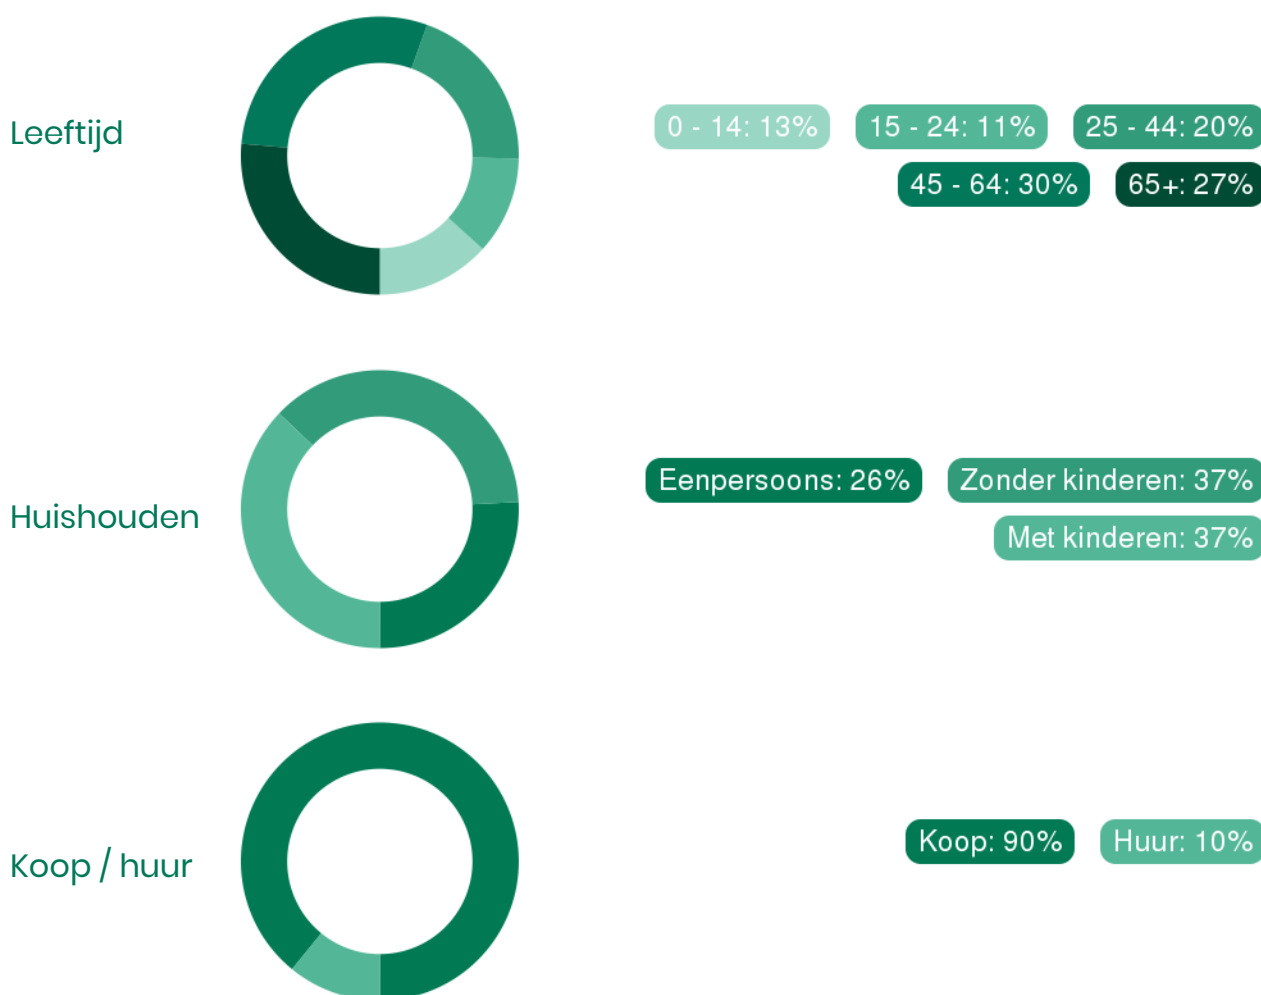

51%
man

49%
vrouw



1,5 per huishouden

Gemiddelde woningwaarde:
€ 552.000



Van de Ven jouw Garantiemakelaar

Ons team bestaat uit (van links naar rechts):

Jan Casteleijn
(assistent register makelaar en taxateur Wonen)

Justa Stouthart
(register makelaar en taxateur Wonen)

Monique Schippers
(register makelaar en taxateur Wonen)

Marcel van den Bergh
(eigenaar & register makelaar en taxateur Wonen en BV)

Jouw makelaar in Uden, dat is Van de Ven
Garantiemakelaars. Niet zomaar een makelaar in Uden.
Van de Ven Garantiemakelaars is een Garantiemakelaar.

Ben jij dus op zoek naar een makelaar in Uden om jouw
woning te verkopen? Of wil je juist een woning gaan kopen
en ben je daarom op zoek naar een makelaar? Bij Van de
Ven Garantiemakelaars in Uden helpen wij je graag.



Adresgegevens

President Kennedylaan 153
5402 KC Uden

Wij zijn bereikbaar via:

0413 – 261 905

info@vandevingarantiemakelaars.nl

www.vandevingarantiemakelaars.nl

Van bezichtiging tot aankoop

Volg de route met de vragen



Gefeliciteerd!

De overdracht

Je ontvangt een uitnodiging van de notaris om met de verkoper de transport-akte te komen ondertekenen. Voor die tijd krijg je de conceptakten en de nota van afrekening van de notaris toegestuurd. Je ondertekent samen met de verkoper (of met een gevolmachtigde van de verkoper) de leveringsakte bij de notaris.

Veelgestelde vragen

1. Wanneer ben ik in onderhandeling?

Je bent officieel in onderhandeling als de verkoper reageert op jouw bod. Bijvoorbeeld als de verkoper een tegenbod doet. Als de verkopende makelaar aangeeft dat hij jouw bod met de verkoper zal overleggen, betekent dat dus nog niet dat je in onderhandeling bent.

2. Mag een makelaar doorgaan met bezichtigen als er al over een bod onderhandeld wordt?

Dat mag. Een onderhandeling hoeft nog niet tot een verkoop te leiden. De verkoper kan daarnaast graag willen weten of er meer belangstelling is. De eerste bidder hoeft nog niet de beste te zijn. Daarom gaan de bezichtigingen door. Er mag ook met meer dan één gegadigde tegelijk worden onderhandeld. De makelaar moet dat dan wel duidelijk gemeld hebben. Vaak zal de verkopende makelaar aan belangstellenden vertellen dat hij, zoals dat heet, 'onder bod' is. Een belangstellende mag dan wel een bod uitbrengen, maar krijgt daar geen antwoord op tot de onderhandeling met de eerste geïnteresseerde beëindigd is. De makelaar zal geen mededelingen doen over de hoogte van biedingen, dit zou overbieden kunnen uitlokken.

3. Kan een verkoper de vraagprijs van een woning tijdens de onderhandeling verhogen?

Het antwoord is ja. Als de vraagprijs alleen een uitnodiging is tot het doen van een bod (zie ook vraag 5), dan kan de verkoper ook besluiten de vraagprijs te verlagen of te verhogen. Tijdens een onderhandeling doen partijen vaak over en weer biedingen. Als de potentiële koper een tegenbod doet wat afwijkt van het bod dat de verkopende partij eerder heeft gedaan, dan vervalt dit eerdere bod van de verkopende partij. Dus ook als partijen 'naar elkaar toekomen' in het biedingproces, kan de verkoper ineens besluiten om toch zijn tegenbod weer te verhogen en de koper om zijn bod weer te verlagen.

4. Hoe komt de koop tot stand?

Als verkoper en koper het eens worden over de belangrijkste zaken bij de koop (prijs, opleveringsdatum en ontbindende voorwaarden) dan legt de verkopende makelaar de afspraken schriftelijk vast in de koopakte. Ontbindende voorwaarden zijn een belangrijk onderwerp. Je krijgt als koper niet automatisch een ontbindende voorwaarde voor de financiering, dit moet

je melden bij het uitbrengen van jouw bod. Het is belangrijk dat de partijen het ook eens zijn over aanvullende afspraken en ontbindende voorwaarden voordat de koopakte wordt opgemaakt. Naast de eerder genoemde punten worden meestal nog enkele aanvullende afspraken in de koopakte opgenomen, denk bijvoorbeeld aan een boeteclausule. Zodra verkoper en koper de koopakte hebben ondertekend en de koper (of eventueel de notaris) een kopie van de akte heeft ontvangen, treedt voor de particuliere koper de wettelijke bedenktijd in werking. Binnen deze bedenktijd kan de koper alsnog afzien van de aankoop van de woning. Ziet de koper tijdens deze bedenktijd niet af van de koop, zijn de financiën rond en vormen ook eventuele andere ontbindende voorwaarden geen obstakel meer, dan zal op de afgesproken opleveringsdatum de overdracht plaatsvinden bij de notaris.

5. Als ik de vraagprijs bied, moet de verkoper de woning dan aan mij verkopen?

Over deze vraag bestaan veel misverstanden. Het hoogste rechtscollege, de Hoge Raad, heeft bepaald dat als je de vraagprijs uit een advertentie of een woongids biedt, je dan een bod doet. De vraagprijs wordt dus gezien als een uitnodiging tot het doen van een bod. De verkoper kan dan nog beslissen of hij jouw bod wel of niet aanvaardt of dat hij zijn makelaar een tegenbod laat doen.

6. Mag een makelaar tijdens de onderhandeling het systeem van verkoop wijzigen?

Dat mag. Één van de partijen mag de onderhandeling beëindigen. Soms zijn er zoveel belangstellenden die de vraagprijs bieden of benaderen, dat het moeilijk is te bepalen wie de beste koper is. In dat geval kan de verkopende makelaar, natuurlijk in overleg met de verkoper, besluiten de lopende onderhandeling af te breken en de biedprocedure te wijzigen. Uiteraard dient hij eerst de eventueel gedane toezeggingen na te komen (zie ook vraag 8 en 9). De makelaar kiest vervolgens bijvoorbeeld voor een inschrijvingsprocedure. Alle bidders hebben dan een gelijke kans om een hoogste bod uit te brengen.



Zorgeloos van je nieuwe woning genieten

7. Wat is een optie?

Een optie in juridische zin geeft een partij de keuze om door een eenzijdige verklaring een koopovereenkomst met een andere partij te sluiten. Partijen zijn het dan wel eens over de voorwaarde van de koop, maar de koper krijgt bijvoorbeeld nog een week bedenktijd. Bij de aankoop van een nieuwbouwwoning is zo'n optie nog wel gebruikelijk. Bij het aankopen van een bestaande woning niet. Het begrip 'optie' wordt daarbij vaak ten onrechte gebruikt. Dan heeft het de betekenis van bepaalde toezeggingen die een verkopende NVM-makelaar kan doen aan een belangstellende koper tijdens het onderhandelingsproces. Zo'n toezegging kan bijvoorbeeld inhouden dat een belangstellende koper een paar dagen de tijd krijgt om na te denken over een bod. De NVM-makelaar zal in de tussentijd proberen niet met een andere partij in onderhandeling te gaan. De belangstellende koper kan deze tijd gebruiken om een beter inzicht te krijgen in

zijn financiering of in de gebruiksmogelijkheden van de woning. Een optie kun je niet eisen; de verkoper en verkopende NVM-makelaar beslissen zelf of er in een onderhandelingsproces bepaalde toezeggingen worden gedaan.

8. Dient de NVM makelaar met mij in onderhandeling te gaan, als ik als eerste een bezichtiging aanvraag of als eerste een bod uitbreng?

Het antwoord op deze vraag is nee. De verkopende NVM-makelaar bepaalt samen met de verkoper de verkoop-procedure. De verkopende NVM-makelaar heeft wel de verplichting je daarover te informeren. Het is verstandig als je serieus belangstelling hebt de NVM-makelaar te vragen wat jouw positie is. Dat kan veel teleurstelling voorkomen. Doet de NVM-makelaar je een toezegging, dan dient hij die na te komen.

Deze informatie is met de grootst mogelijke zorg samengesteld. Toch kunnen wij niet altijd voorkomen dat de informatie enigszins afwijkt van hetgeen je in of rond de woning ziet of heeft gezien. Dit kan met name gelden voor (bouw) tekeningen, schetsen, afmetingen en maatvoeringen. Hieraan kunnen dan ook geen rechten worden ontleend. Door ons wordt geen aansprakelijkheid aanvaard behoudens voor zover de door ons verplicht afgesloten

beroepsaansprakelijkheidsverzekering in voorkomend geval aanspraak op een uitkering geeft. Vraagprijzen zijn kosten koper. Alle verstrekte informatie dien je in het kader van het BW niet te beschouwen als een aanbod, doch als een uitnodiging om in onderhandeling te treden. Voor een eventuele vermelding van onjuiste gegevens aanvaarden wij geen enkele aansprakelijkheid.



Interesse in deze woning?

Neem contact met ons op voor meer informatie.

0413 – 261 905

info@vandeengarantiemakelaars.nl

www.vandeengarantiemakelaars.nl