


Nije Nering, Hoogeveen
Begane grond

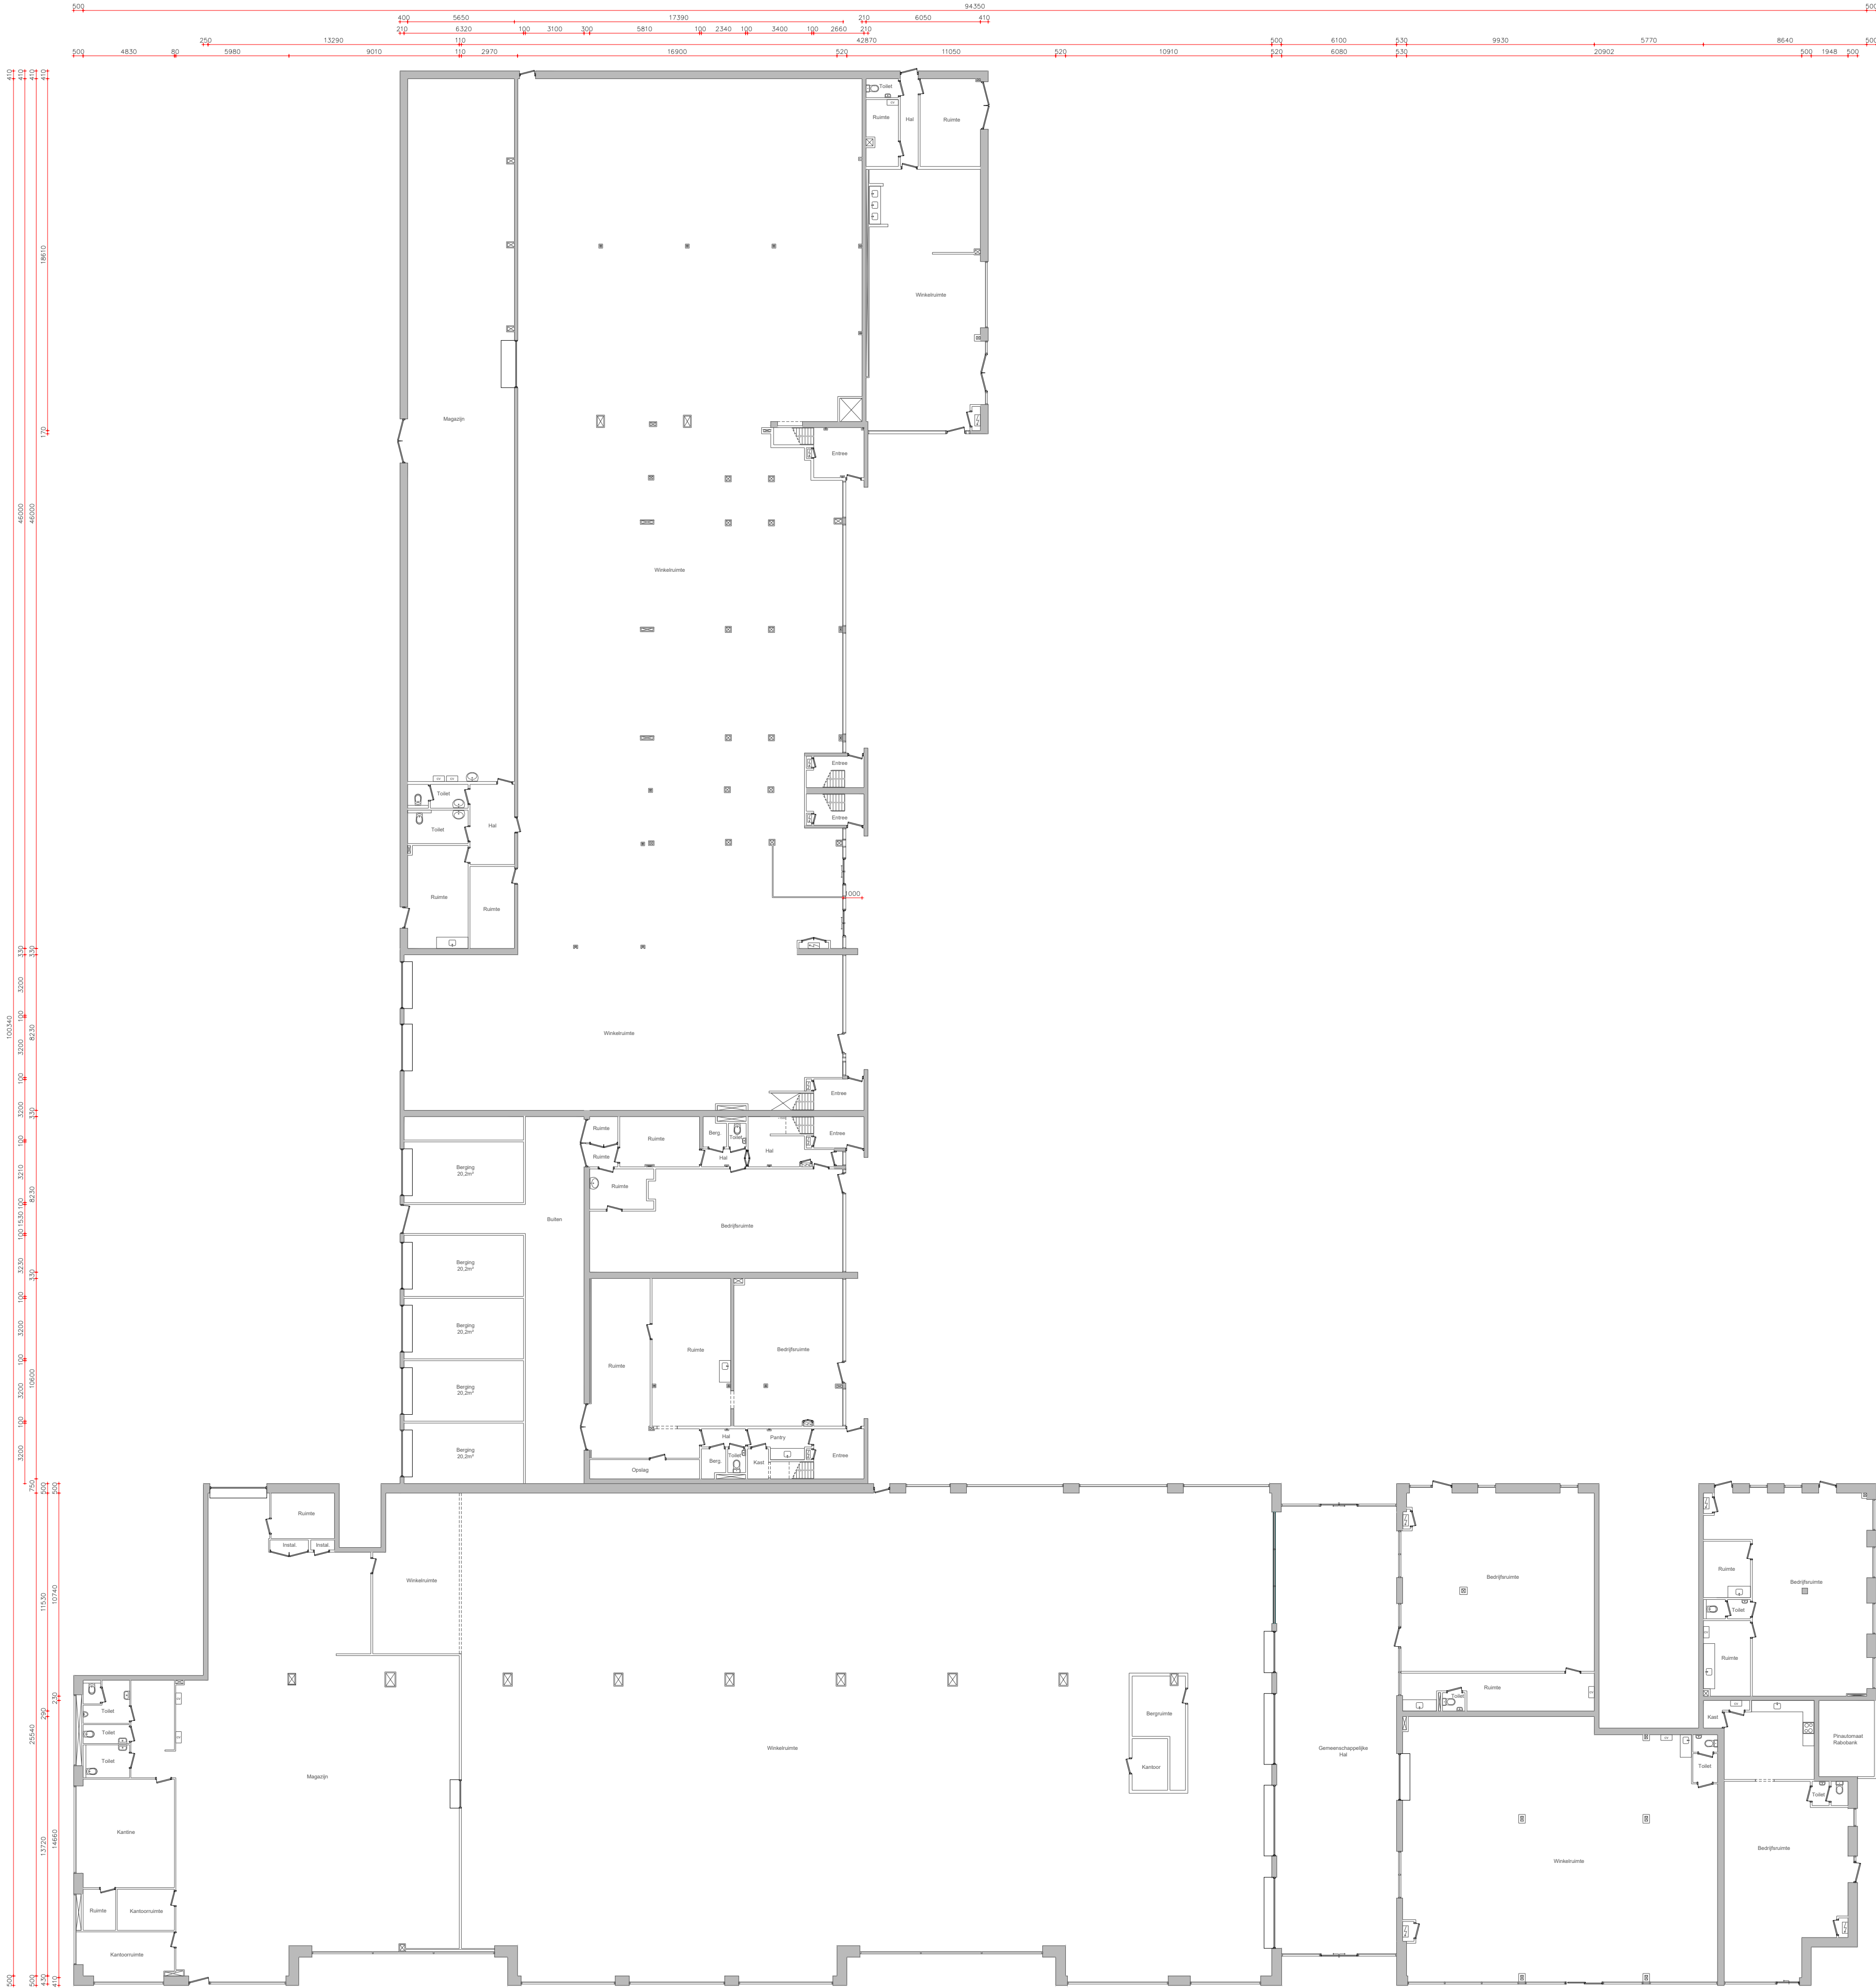

Renvooi

- Dragende wanden (bepaald op basis van de dikte van de wand)
- Lichte scheidingswanden (bepaald op basis van de dikte van de wand)

OMSCHRIJVING	Uitwerking BVO en VVO complex, Nije Nering 26-34, Hoogeveen	NN 0.01
OPDRACHTGEVER	Sectie 5	
ONDERWERP	Begane grond	
TEKENAAR	JVT	
SCHAAL	1:200	
FORMAAT	A1	
DATUM	29-06-2018	wijz 1: 2018-07-05 (JVT)
MEETCERTIFICAAT	B	wijz 2: 2024-06-17 (JW)
		wijz 3: ...
		wijz 4: ...
		wijz 5: ...
		wijz 6: ...

EN


Vastgoed vision

EN Vastgoed vision
Roode Wildemanweg 47
1521PZ Wormerveer

Telefoon (075) 888 0383
E-mail info@envastgoedvision.nl
Internet www.envastgoedvision.nl

Rabobank 1488.66.751
BTW 8517.07.944
Kvk 55431003

Deze tekening blijft eigendom van EN Vastgoed vision en mag zonder haar schriftelijke toestemming niet worden gekopieerd, vermenigvuldigd of worden aangewend voor een ander project anders dan aangegeven op deze tekening, overschilling of dit een oorspronkelijke opdrachtgever of derden betreft. I.e.a. volgens en overeenkomstig de auteurswet. Alle opdrachten worden aanvaard en uitgevoerd onder uitsluiting van iedere aansprakelijkheid voor zover deze verder gaat dan de dekking welke de verplichte beroepsaansprakelijkheidszekering voor het desbetreffende voorval verleend.

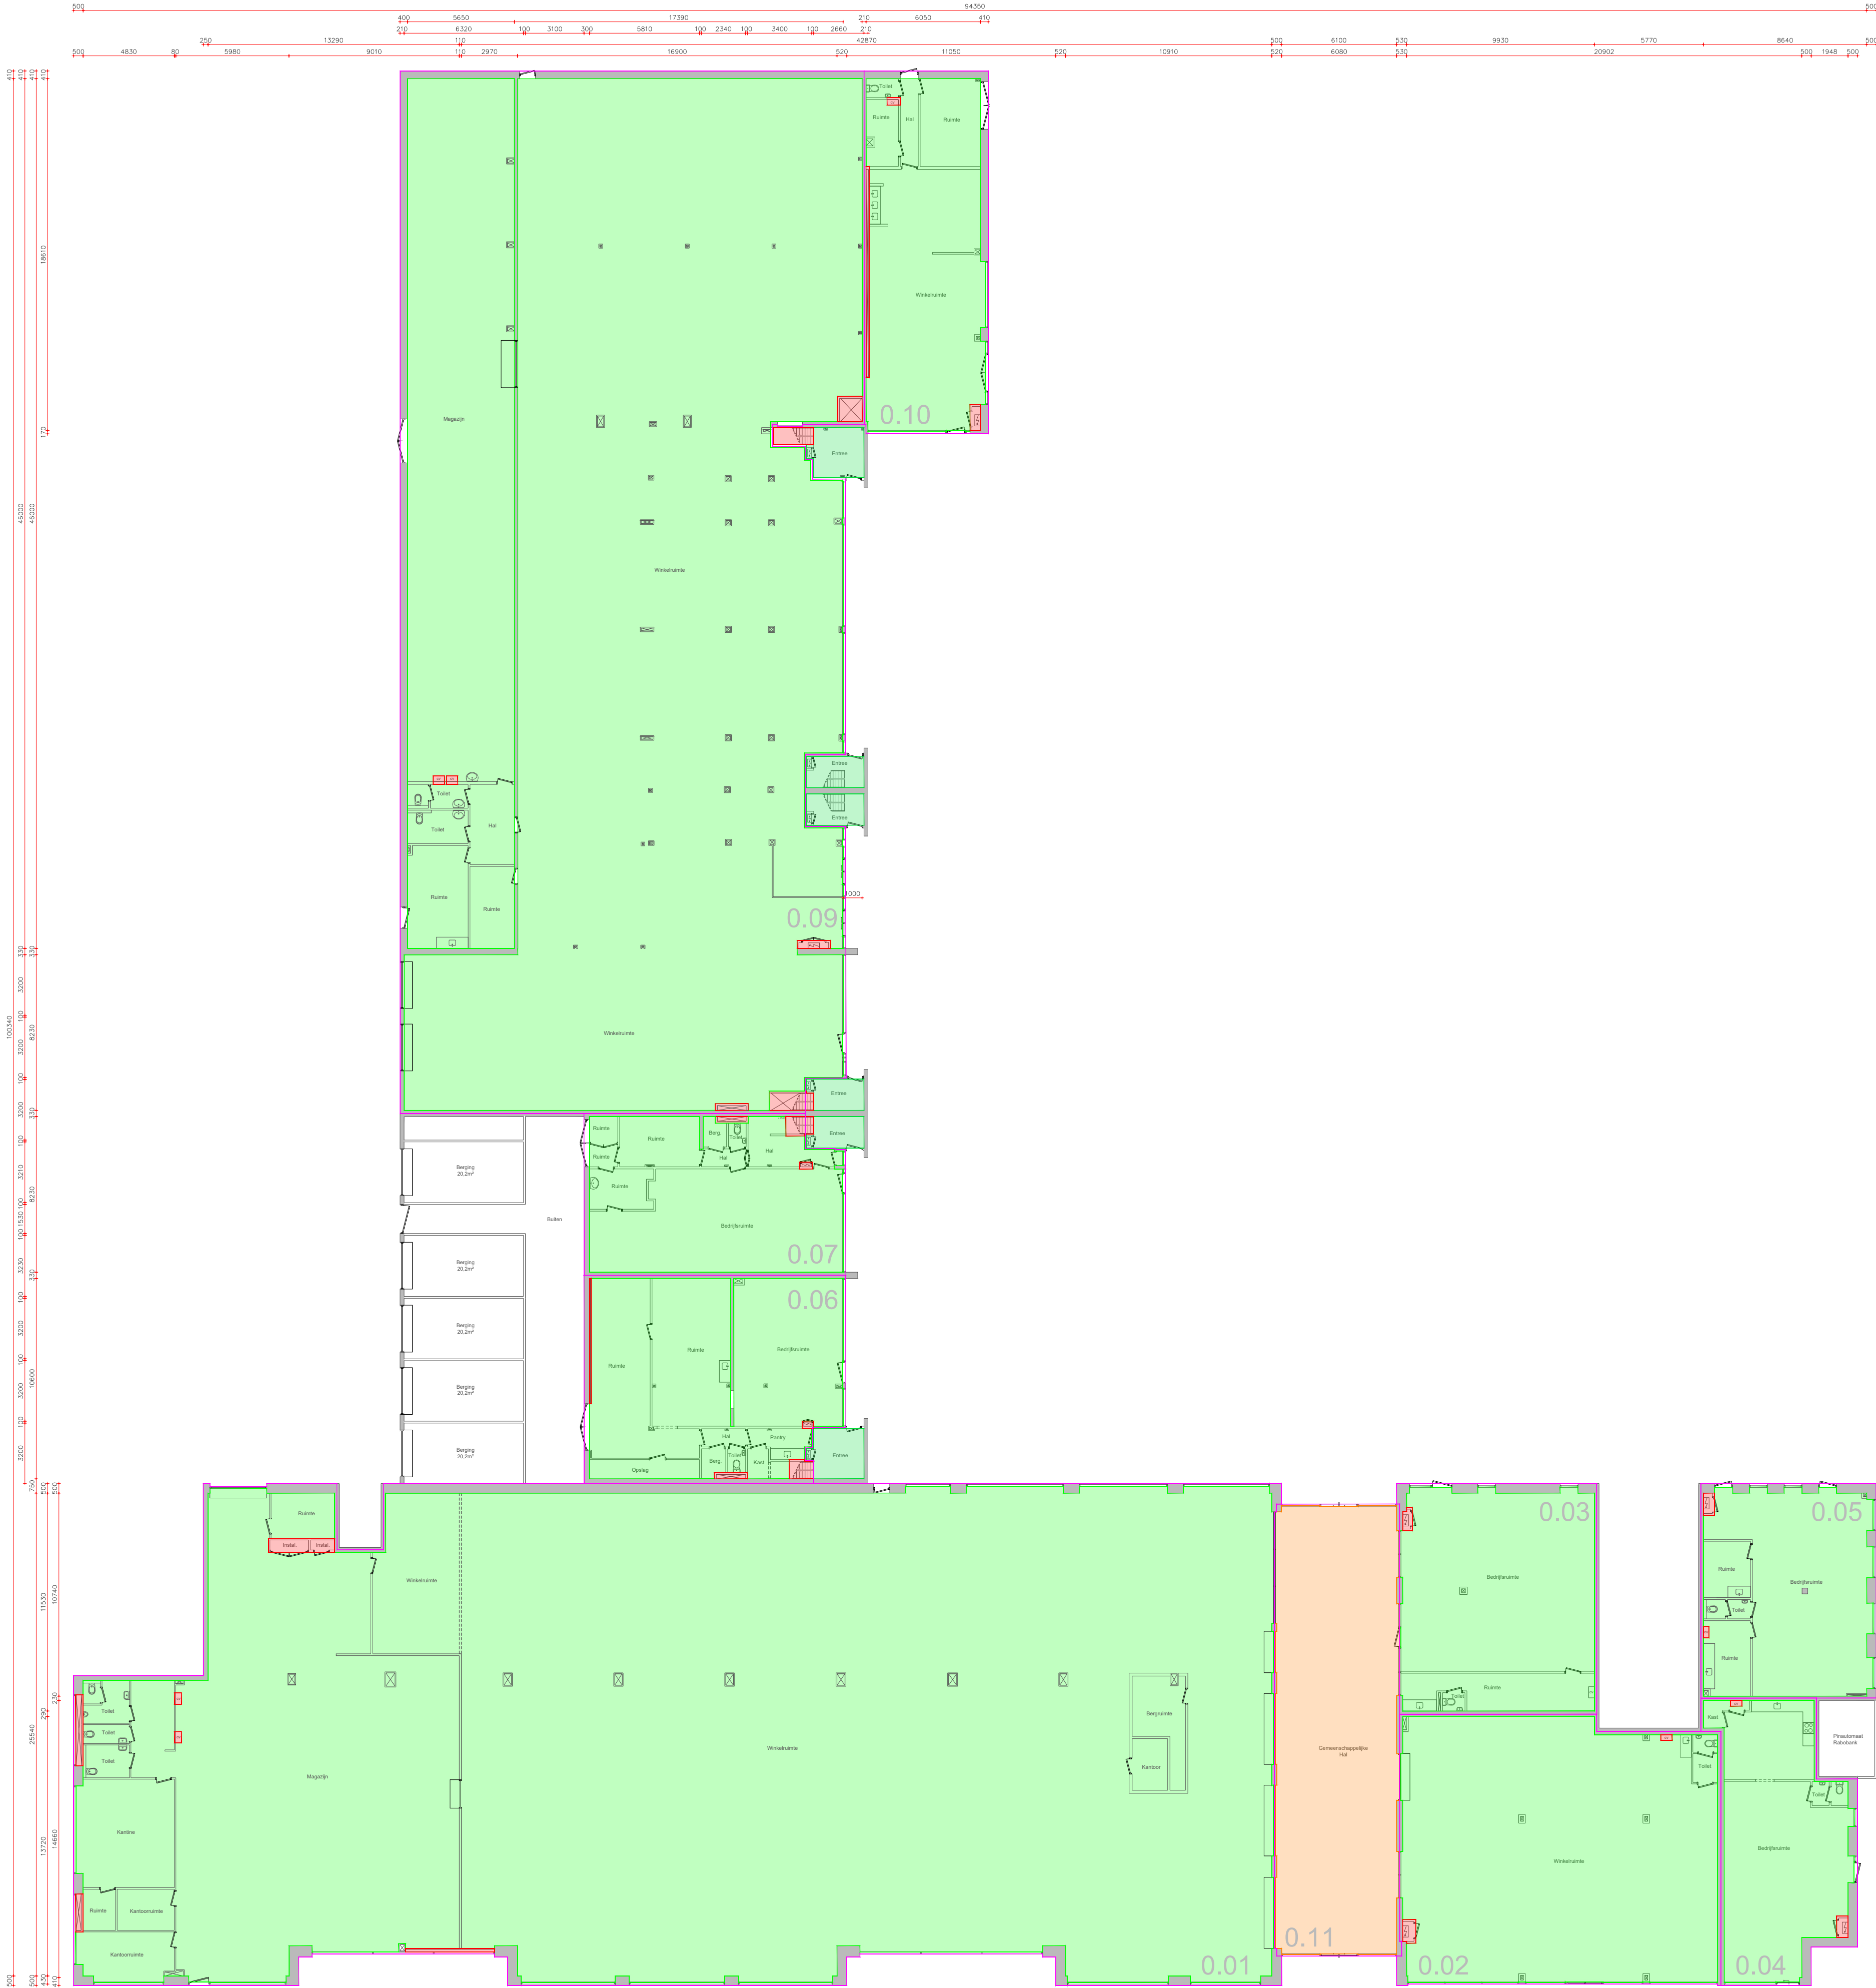

Unit	VVO
0.01	1517,91 m²
0.02	227,06 m²
0.03	118,52 m²
0.04	85,64 m²
0.05	95,33 m²
0.06	133,25 m²
0.07	104,45 m²
0.09	1239,87 m²
0.10	111,61 m²
Algem. hal	153,78 m²

Renvooi

Dragende wanden (bepaald op basis van de dikte van de wand)

Lichte scheidingswanden (bepaald op basis van de dikte van de wand)

VVO Bedrijfsruimte

VVO Algemene ruimte, gebouw niveau

VVO Algemene ruimte, bouwlaag niveau

Uitgesloten van VVO

OMSCHRIJVING

Uitwerking BVO en VVO complex,
Nije Nering 26-34, Hoogeveen

OPDRACHTGEVER

Sectie 5

ONDERWERP

Begane grond

TEKENAAR

JVT

SCHAAL

1:200

FORMAAT

A1

DATUM

29-06-2018

MEETCERTIFICAAT

8

EN

Vastgoed vision

Roode Wildemanweg 47
1521PZ Wormerveer

Telefoon (075) 888 0383
E-mail info@envastgoedvision.nl
Internet www.envastgoedvision.nl

Rabobank 1488.66.751
BTW 8517.07.944
Kvk 55431003

NN 0.02

wijz 1: 2018-07-05 (JVT)
wijz 2: 2024-06-17 (JW)
wijz 3: ...
wijz 4: ...
wijz 5: ...
wijz 6: ...

Deze tekening blijft eigendom van EN Vastgoed vision en mag zonder haar schriftelijke toestemming niet worden gekopieerd, verspreid of anderszins openbaar gemaakt. Het is niet toegestaan deze tekening te kopiëren, verspreiden of anderszins openbaar te maken. 