


BEGANE GROND

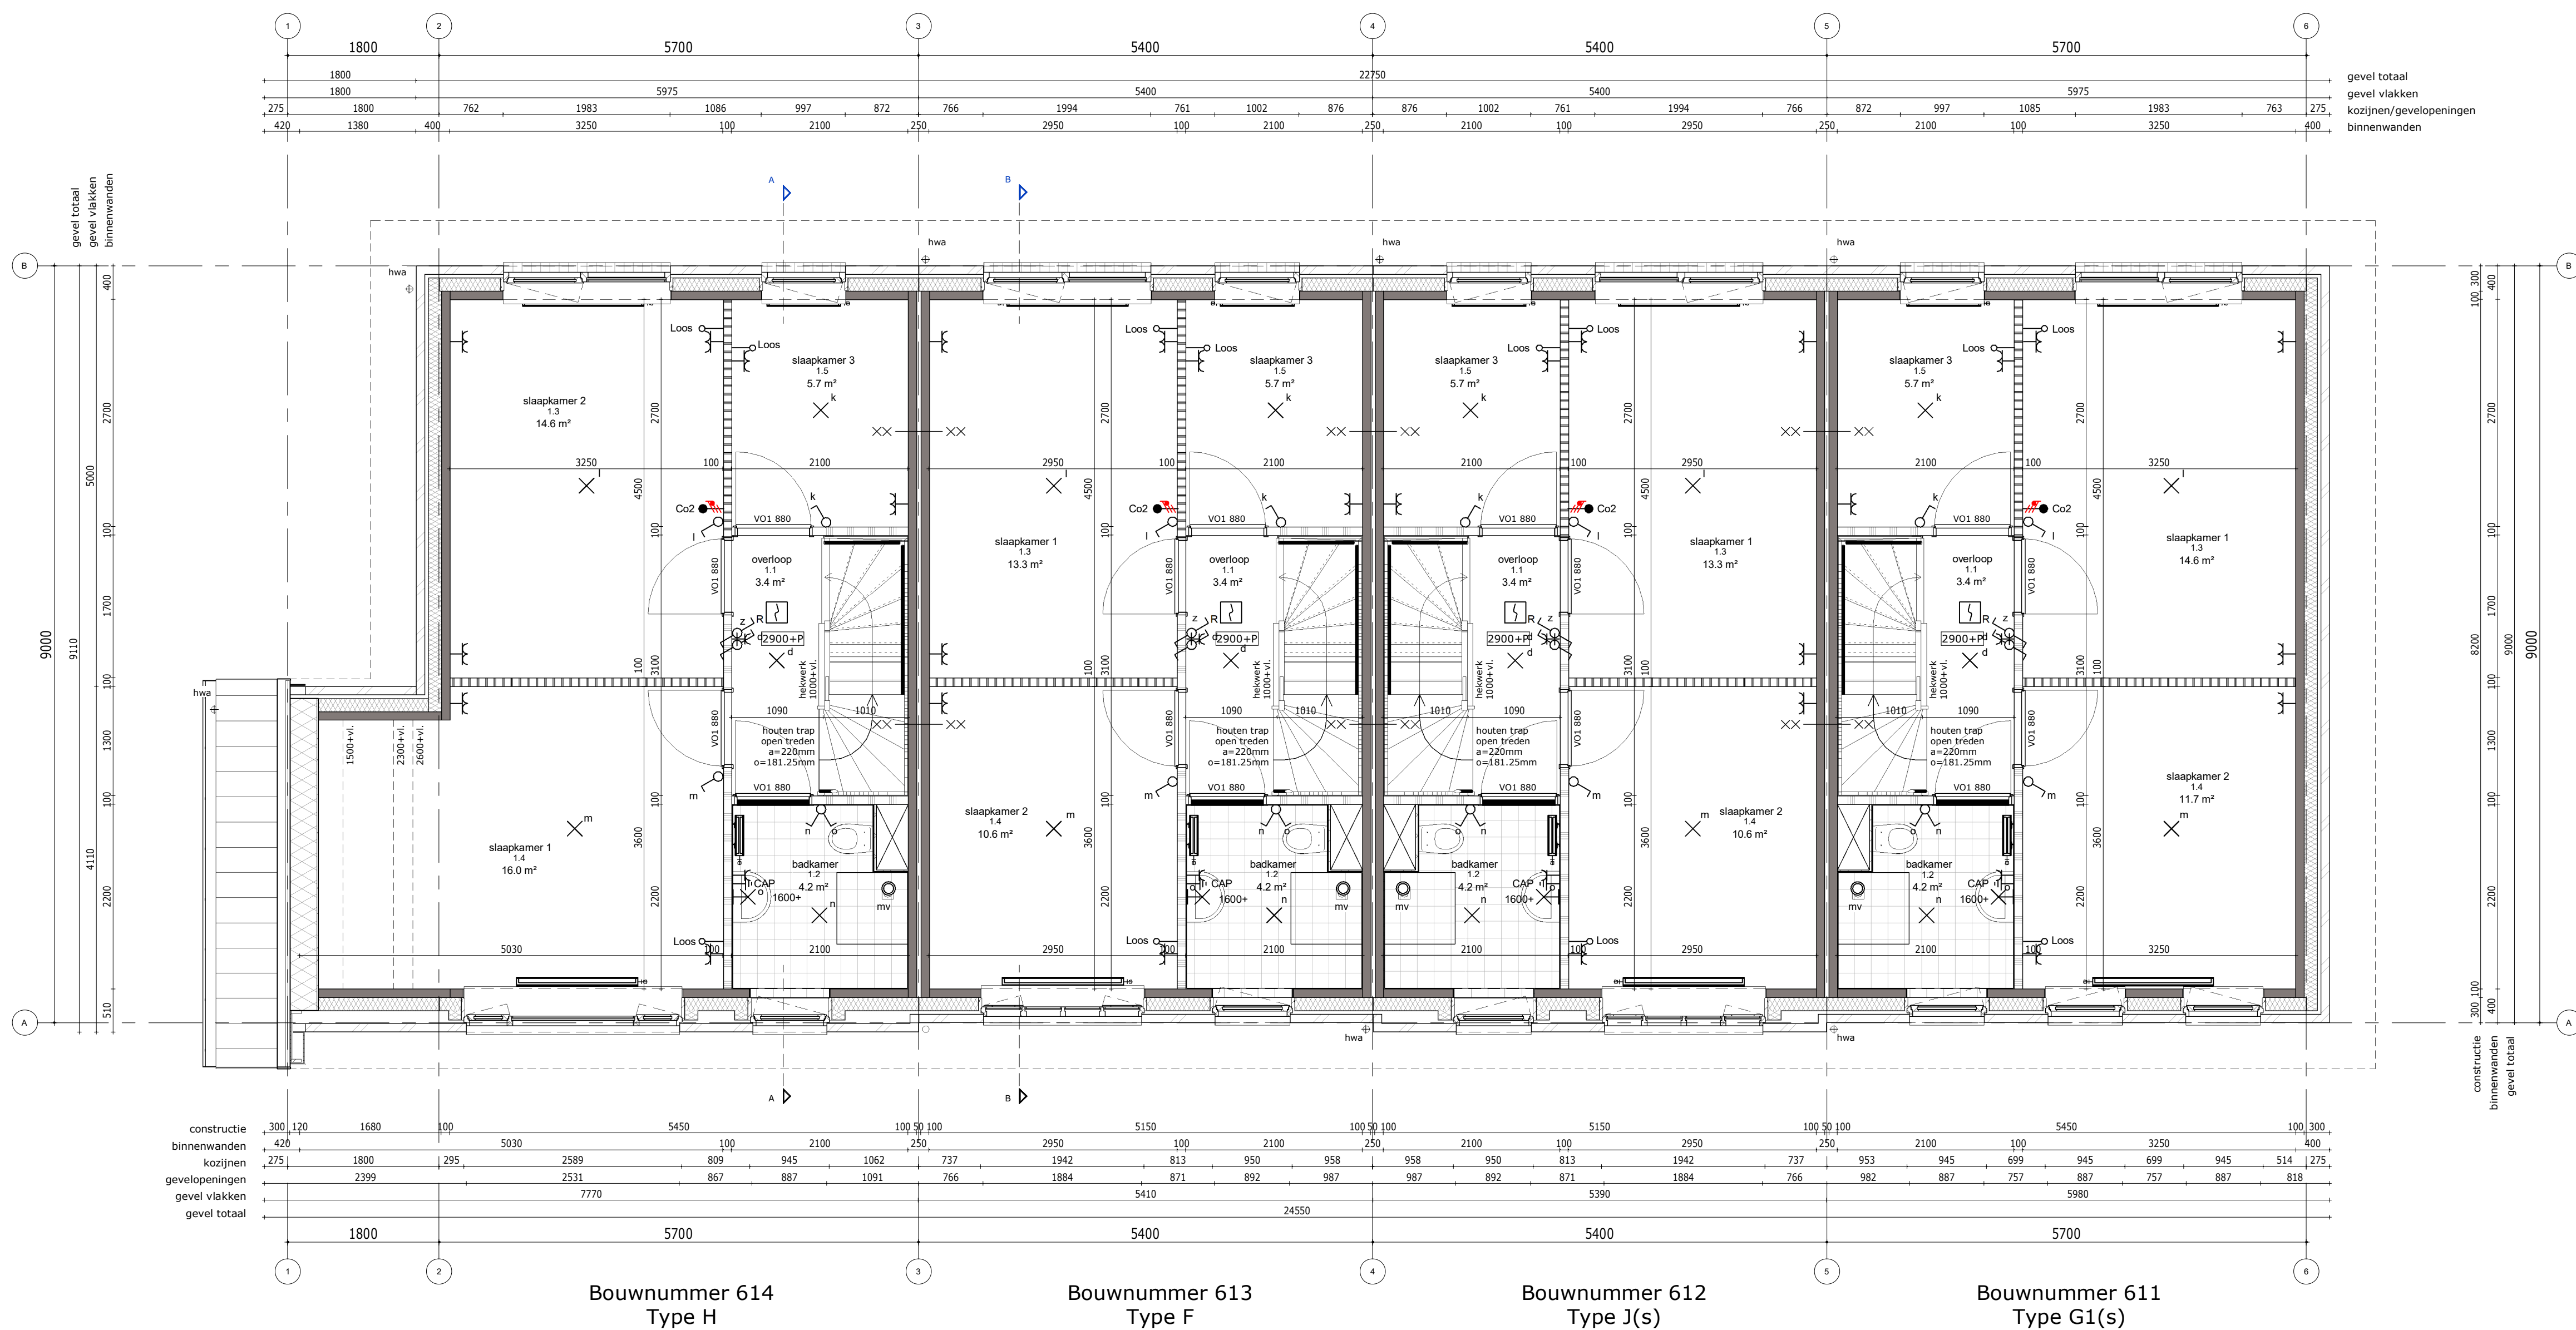

VERDIEPING 1

VERBLIJFSGEBIEDEN

- Contouren van de verblijfsgebieden geven de fictieve verblijfsgebieden weer.
- Exacte positie van de scheidingswanden en de toegangsdeuren zijn nader te bepalen.
- Materialisering van de scheidingswanden en de toegangsdeuren conform artikel 3.9, lid 2 (installatiegeluid) en artikel 3.17a (geluidswering tussen verblijfsruimte) van het bouwbesluit 2012.

RENVOOI INSTALLATIES

- C— enkele wandcontactdoos met randaarde
- E— enkele wandcontactdoos met randaarde t.b.v. waarnachter
- B— enkele wandcontactdoos met randaarde t.b.v. centrale verwarming
- E— enkele wandcontactdoos met randaarde t.b.v. mechanische ventilatie
- E— enkele wandcontactdoos met randaarde t.b.v. kookkast
- E— enkele wandcontactdoos met randaarde t.b.v. vaatwasser
- E— enkele wandcontactdoos met randaarde t.b.v. combiwas
- E— enkele wandcontactdoos met randaarde t.b.v. oven
- E— enkele wandcontactdoos met randaarde t.b.v. afzuigkap
- E— dubbele wandcontactdoos met randaarde
- E— bedraad aansluitpunt
- E— onbedraad aansluitpunt t.b.v. televisie
- E— onbedraad aansluitpunt t.b.v. telefoon
- E— bedraad aansluitpunt t.b.v. telefoon
- E— bedraad aansluitpunt t.b.v. telefoon
- E— aansluitpunt t.b.v. thermostaat
- E— onbedraad aansluitpunt t.b.v. wasdroger
- E— onbedraad aansluitpunt t.b.v. boiler
- E— onbedraad aansluitpunt t.b.v. vonkcontacting
- E— bedraad aansluitpunt t.b.v. badkamer kachel
- E— enkelzijdige schakelaar, code corresponderend met lichtpunt
- E— serie schakelaar, code corresponderend met lichtpunten
- E— wisselschakelaar, code corresponderend met lichtpunt
- E— aansluiting plafonlichtpunt, code corresponderend met schakelaar
- E— aansluiting wandcontactdoos binnenwand, code corresponderend met schakelaar
- E— aansluiting wandcontactdoos buitenwand, code corresponderend met schakelaar
- E— betrouwer
- E— bel
- E— rookmelder
- E— CV installatie
- E— Mechanische ventilatiebox
- E— CV verdelers, inclusief omkasting
- E— expansievat
- E— ventilator rooster
- E— afzuigventilator MV
- E— wandafzuigventilator MV
- E— gronddebel

RENVOOI ALGEMEEN

- Hekwerken bij vloerafscheidingen t.p.v. trappen en vides hebben een hoogte van 1000mm. Deze zijn voornamelijk uitgevoerd in een houten spijlenhekwerk of een dicht paneel.
- De afmetingen van de samengestelde badruimten met een toilet hebben een grotere vloeroppervlakte dan de gestelde minimale norm van 2,2m<sup>2</sup> met een minimale breedte van 0,9m.
- De uitwendige scheidingswanden bij een verblijfsgebied, toilettruimte en badruimte zijn volgens NEN 2778 waterdicht.
- De scheidingswand tussen de toilettruimte en badruimten hebben tot een hoogte van 1,2m boven de vloer een volgens NEN 2778 bepaalde wateropname, die gemiddeld niet groter is dan 0,01 kg/(m<sup>2</sup>.s12) en op geen enkele plaats groter is dan 0,02 kg/(m<sup>2</sup>.s12). Bij een bad of douche dient dit over een lengte van tenminste 3m en een hoogte van 2,1m te zijn.
- De scheidingswand tussen de woonruimte en een warmte-waardestandpunt volgens artikel 3.6 heeft aan de zijde die grenst aan een verblijfsgebied heeft een bepaalde factor van 0,65 van de temperatuur van de binnenoppervlakte.
- In alle uitwendige scheidingswanden zullen geen brede openingen aanwezig zijn dan 10mm om het indringen van ratten en muizen tegen te gaan.
- Deuren, ramen, kozijnen en daarmee gelijk te stellen constructieonderdelen in een scheidingswand die volgens NEN 5087 bereikbaar zijn voor inbraak, hebben een volgens NEN 5096 bepaalde inbraakwerendheid die voldoet aan de in de norm aangegeven weerstandsklasse 2.
- Een doorgang naar een verblijfsgebied, verblijfsruimte, toilettruimte, badruimte, bergingruimte en een doorgang op een route vanaf het aansluitende terrein hebben een vrije breedte van tenminste 0,85m en een minimale vrije hoogte van 2,3m.

RENVOOI INSTALLATIES

- Luchtverversing, conform bouwbesluit 2012, hoofdstuk 3, afdeling 3.6. (zie ventilatieberekening)
- Een verbrandingsgesteeld heeft een brandveilige opstelling welke is bepaald volgens NEN 3028.
- De elektrischevoorziening voldoet aan de NEN 1010.
- De drinkwatervoorziening en de warmwatervoorziening voldoet aan de NEN 1006.
- De drinkwatervoorziening is aangesloten op het openbare distributienet voor drinkwater.
- De ondergrondse doorvoer van de afvoertleidingen door een uitwendige scheidingswand van het gebouw ligt zoveel mogelijk haaks op de scheidingswand.
- De rolringleidingen en gebouwaansluitingen van de afvoertleidingen zijn zodanig dat bij zetting de dichtheid van de aansluitingen en de afvoer gehandhaafd blijven.
- De terreinleiding waarvoor huishoudelijk afvalwater wordt geleid heeft geen verzuiming in de stroomrichting, heeft een vloeiend beloop, is waterdicht, heeft voldoende inwendige middelen en bevat geen beer- of rottingsput.
- Het materiaal, de sterkte en de vorm van buizen en hulpstukken van de terreinleiding voldoen aan NEN 7002, NEN 7003, NEN 7013, NEN-EN 1401-1, NEN-EN 205-1, NEN-EN 205-2 en NEN-EN 205-3.
- Badkamer, wc en installatie ruimtes conform bouwbesluit 2012, artikel 3.8. (waar de geluidsoverdracht maximaal 30 dB(A) geldt).
- Deuren van de badkamer, wc, kast en meterkast 20mm vrij houden van onderdorpel cq. vloer ten behoeve van ventilatie.

RENVOOI BRANDVEILIGHEID

- Een afvoervervoorziening voor rookgas is brandveilig bepaald volgens NEN 6062
- De rookmelders worden geplaatst volgens de primaire inrichtingseisen als bedoeld in NEN 2555.
- De woningscheidende wanden hebben een brandwerendheid van 60 minuten WDBo.

RENVOOI MATERIALEN

- metstaalwerk
- betonwand
- isolatie
- lichte scheidingswand 100 / 70
- lichte scheidingswand 100, gebuierend
- wanddorpelwerk
- binnenkozijn
- 60 minuten WDBo
- 30 minuten WDBo
- meterkast
- hemelwaterafvoer
- gesloten kruipruimte
- wastafel, volgens technische omschrijving
- fontein, volgens technische omschrijving
- wandcloset, volgens technische omschrijving
- douche verdiept
- opstelplaats wasmachine
- opstelplaats wasdroger
- entree woning

FORMAAT	A0 841x960	SCHAAL	1:50	DATEM	30-07-2018	GEWICHT	
TEKENINGNUMMER	FILE 1650	IN OPDRACHT VAN	BPD Ontwikkeling				
OV.42.01	Huissens Hoogh Blok 42, Woningtypen OMGEVINGSVERGUNNING Begane grond, Verdieping 1						