

TYPE H, OPTIES	BLAD	DATUM
optie 1: uitbouw 1,2m & optie 1a: keuken achter (alleen mogelijk bij uitbouw 1,2m)	01	30-07-2018
optie 2: uitbouw 2,4m	03	30-07-2018
optie 2a: lichtstraat in uitbouw 2,4m	06	30-07-2018
optie 2b: lichtkoepel in uitbouw 2,4m	09	30-07-2018
optie 3: pui met dubbele deuren en zijlichten	12	30-07-2018
optie 4: schuifpui	13	30-07-2018
optie 5a: garderobe & optie 5b: vergrote trapkast	14	30-07-2018
optie 6: middenkeuken en 2 woonkamerdeuren	15	30-07-2018
optie 7: gesloten keuken	16	30-07-2018
optie 8: garderobe inrichting	17	30-07-2018
optie 9: inloopkast in plaats van slaapkamer 3 & optie 9a: schuifdeur	18	30-07-2018
optie 10: inloopkast (slaapkamer 2 kleiner) & optie 10a: schuifdeur	19	30-07-2018
optie 11: vergrote badkamer	20	30-07-2018
optie 12: badkamer achterzijde & optie 12a: schuifdeur	21	30-07-2018
optie 13: wasruimte in plaats van slaapkamer 3	22	30-07-2018
optie 14: inloopkast onder kap zijuitbouw kopgevel & optie 14a: schuifdeur	23	30-07-2018
optie 15: zolderindeling met zolderruimte in L vorm	24	30-07-2018
optie 16: zolderindeling met 1 zolderruimte	25	30-07-2018

Fase 1:
 Bouwnummer getekend: 614

Fase 2:
 Bouwnummer getekend: 665

Fase 3:
 Bouwnummer getekend: 701
 Bouwnummer gespiegeld: 672


WONINGTYPE GETEKEND - opties tussenwoningen, type H

MULLENERS + MULLENERS
 ARCHITECTEN
 BPD Ontwikkeling

SCHAAL
 1:50 /
 1:100


DATUM
 30-07-2018

BLAD
 00

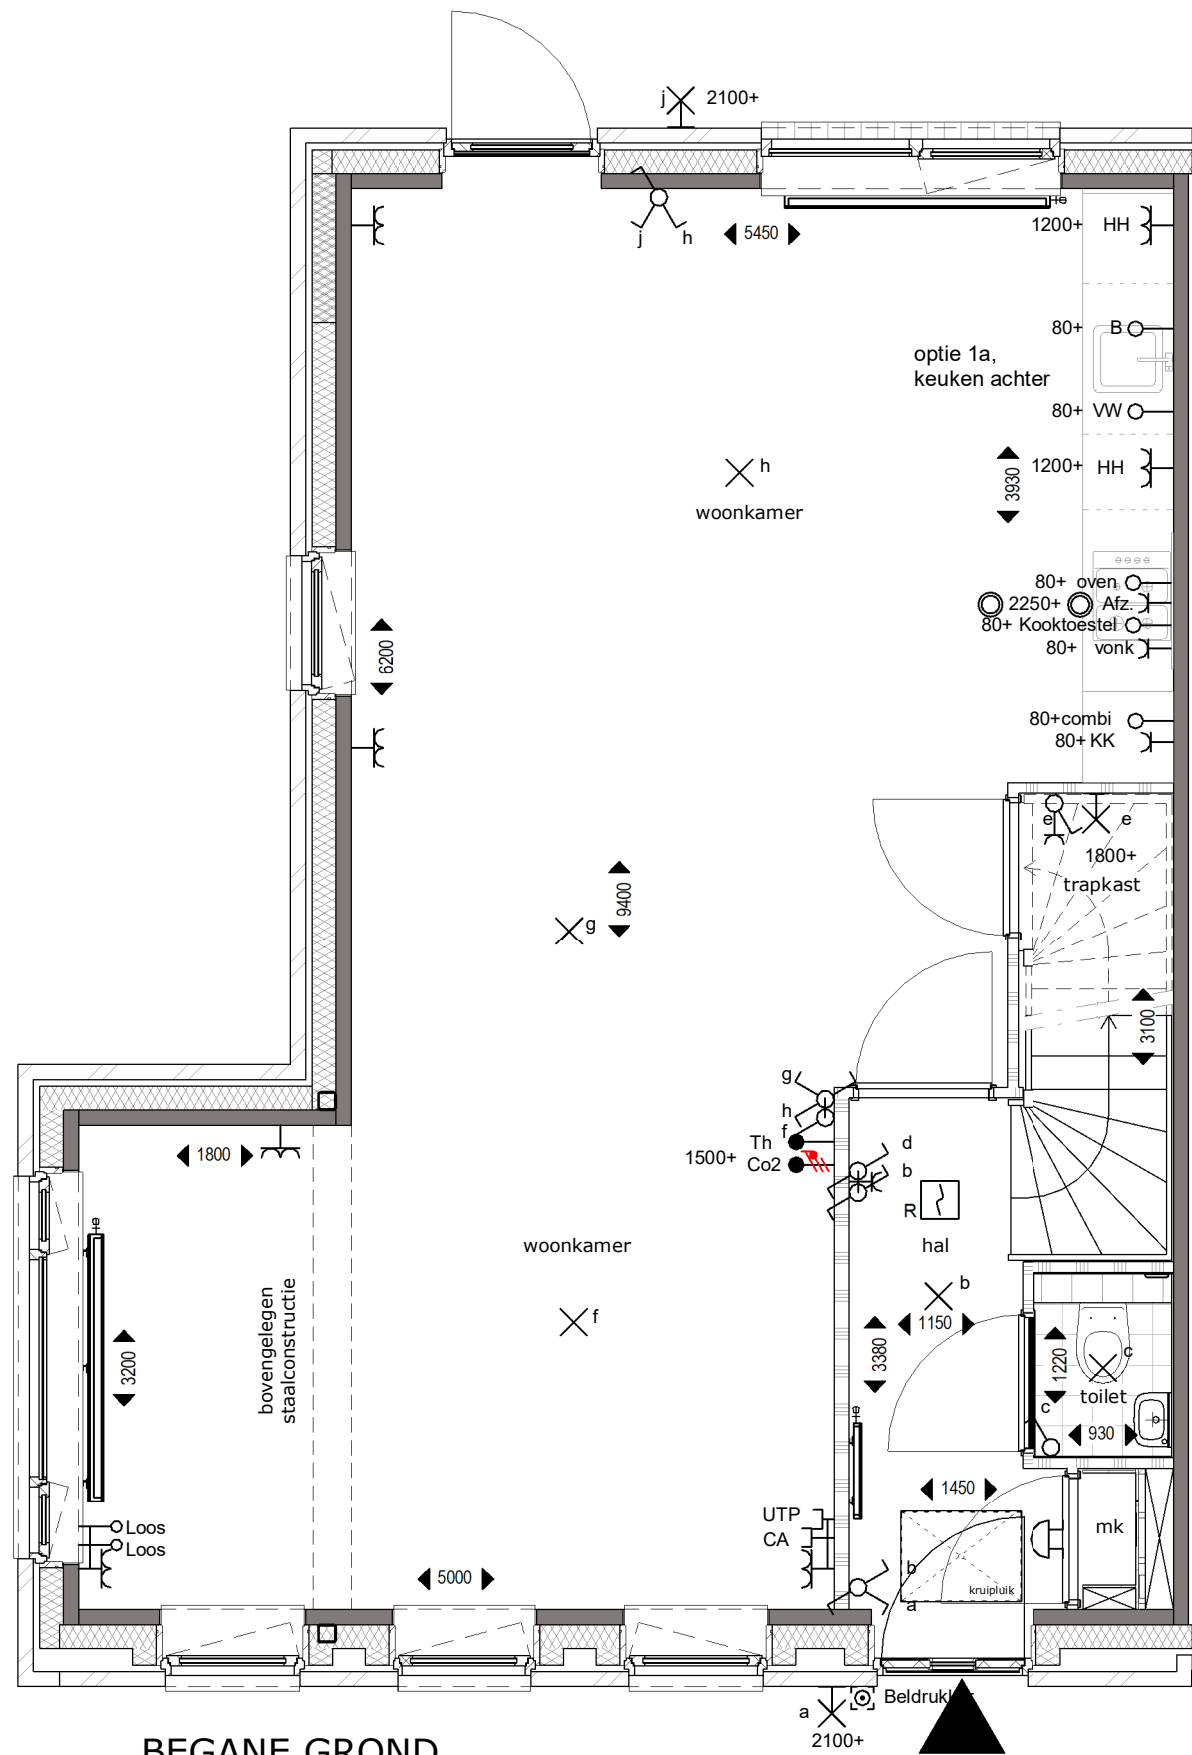

BEGANE GROND

optie 1, uitbouw 1,2m

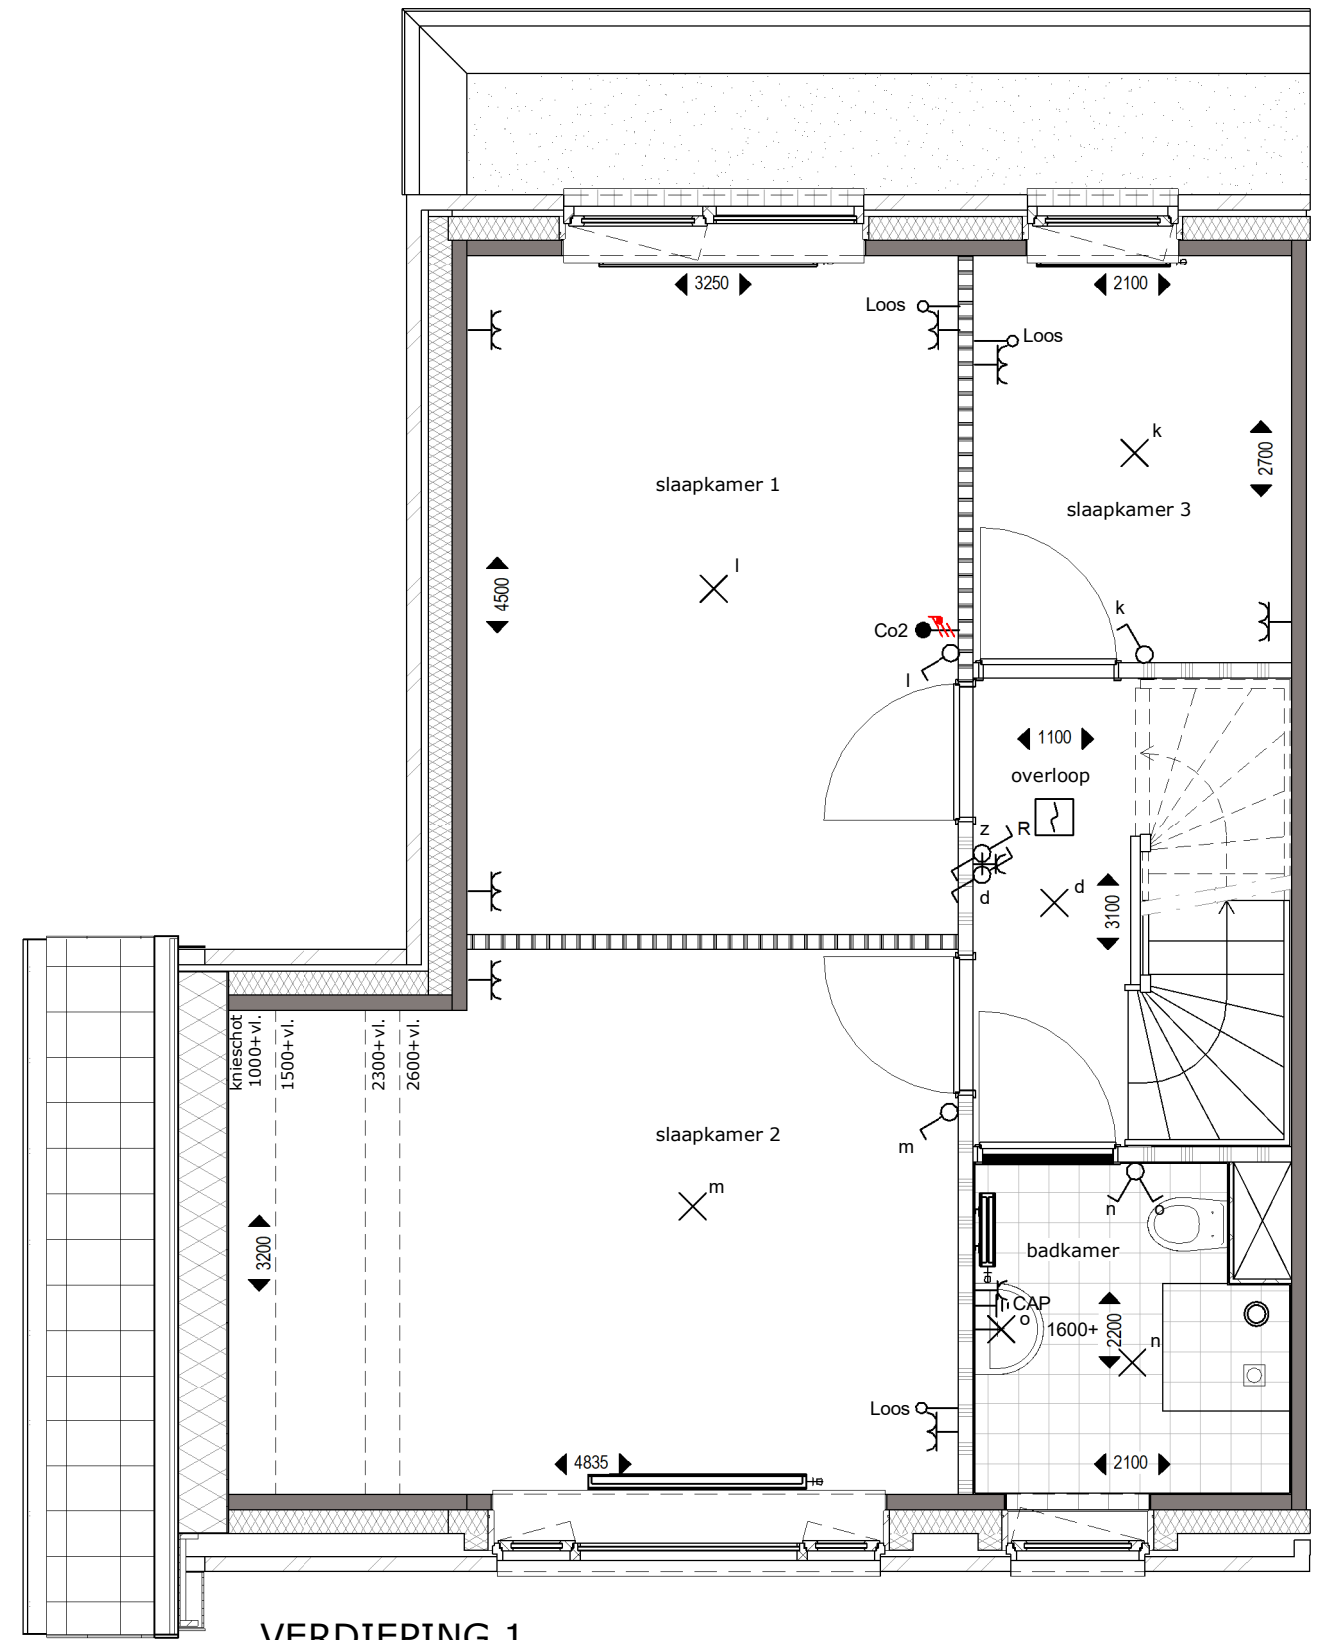

VERDIEPING 1


optie 1, uitbouw 1,2m



ACHTERGEVEL




ZIJGEVEL

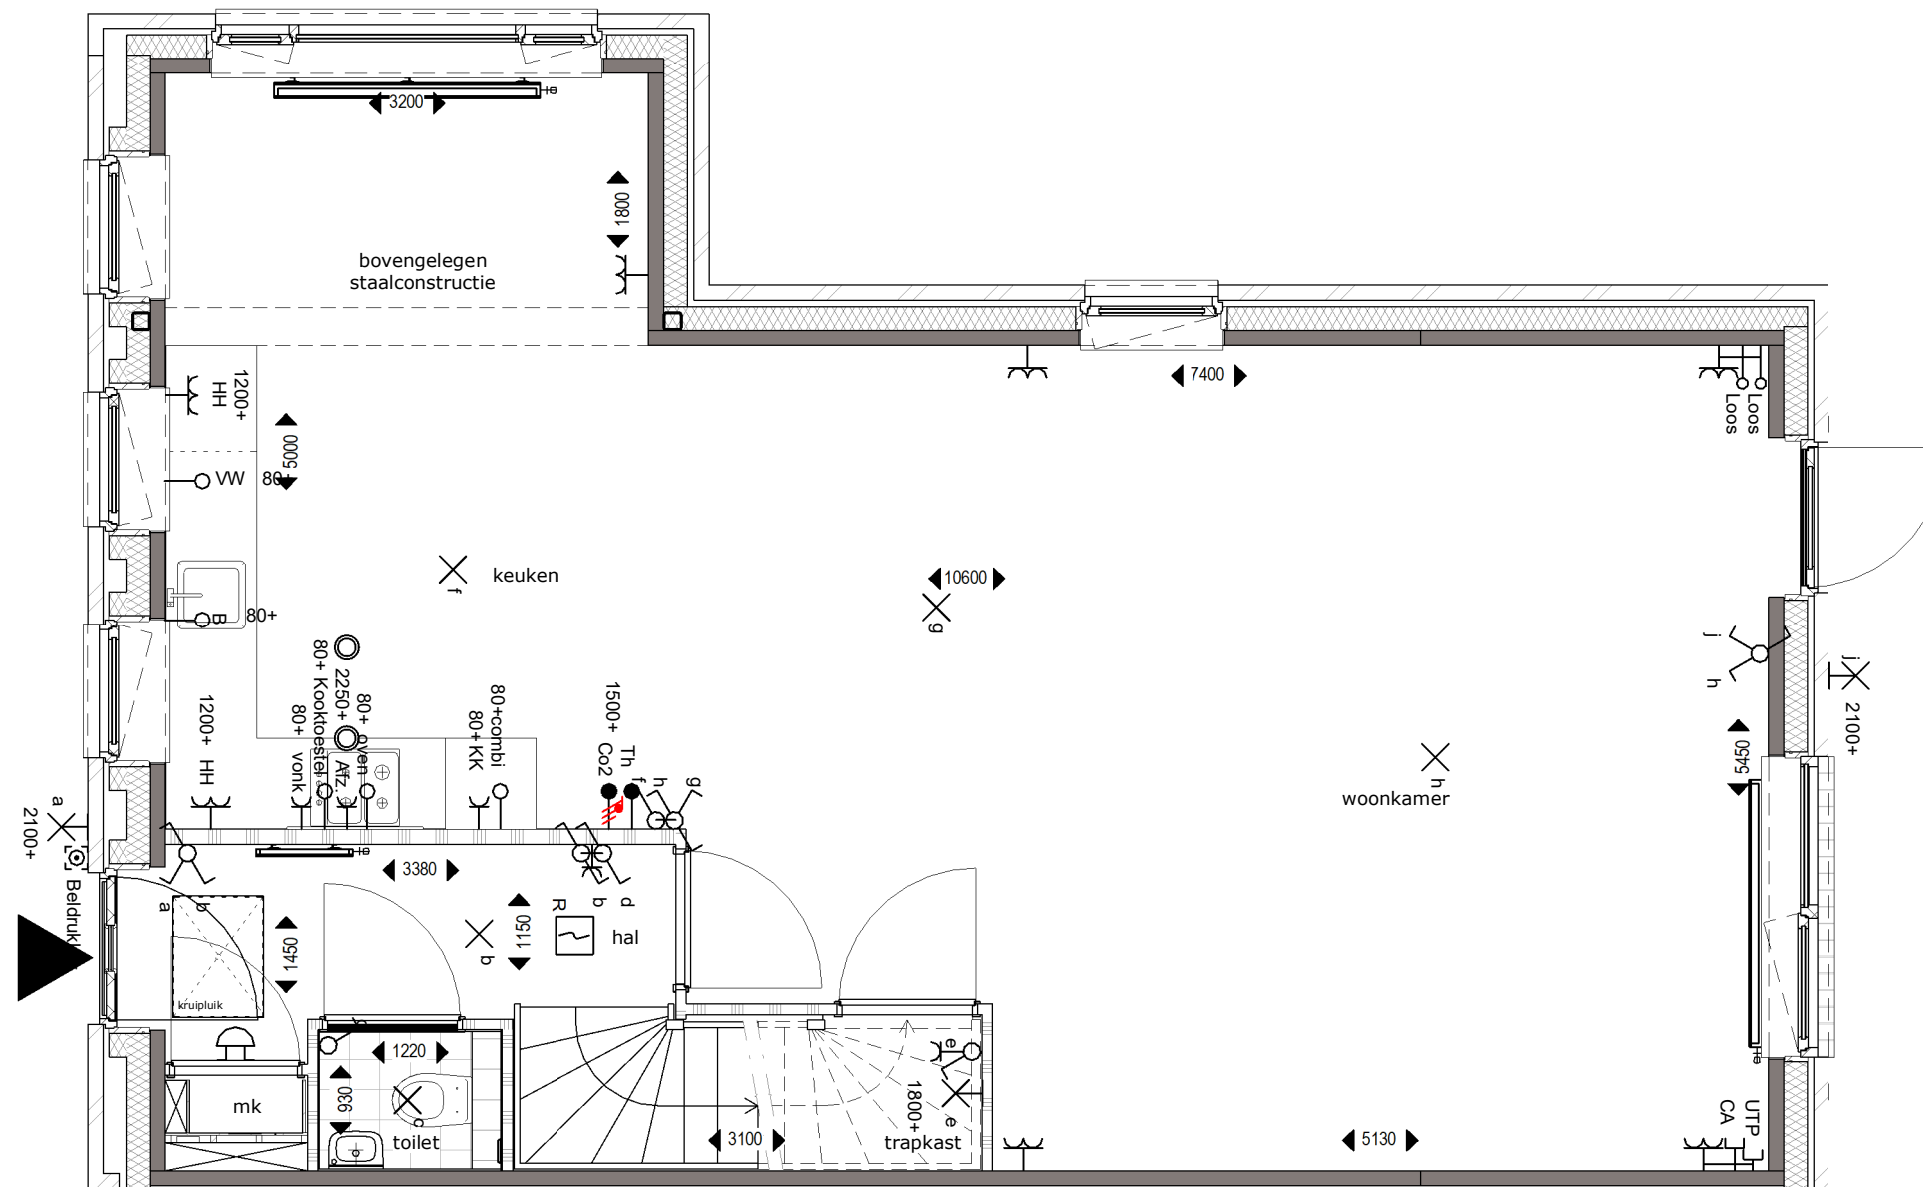

optie 2, uitbouw 2,4m

BEGANE GROND

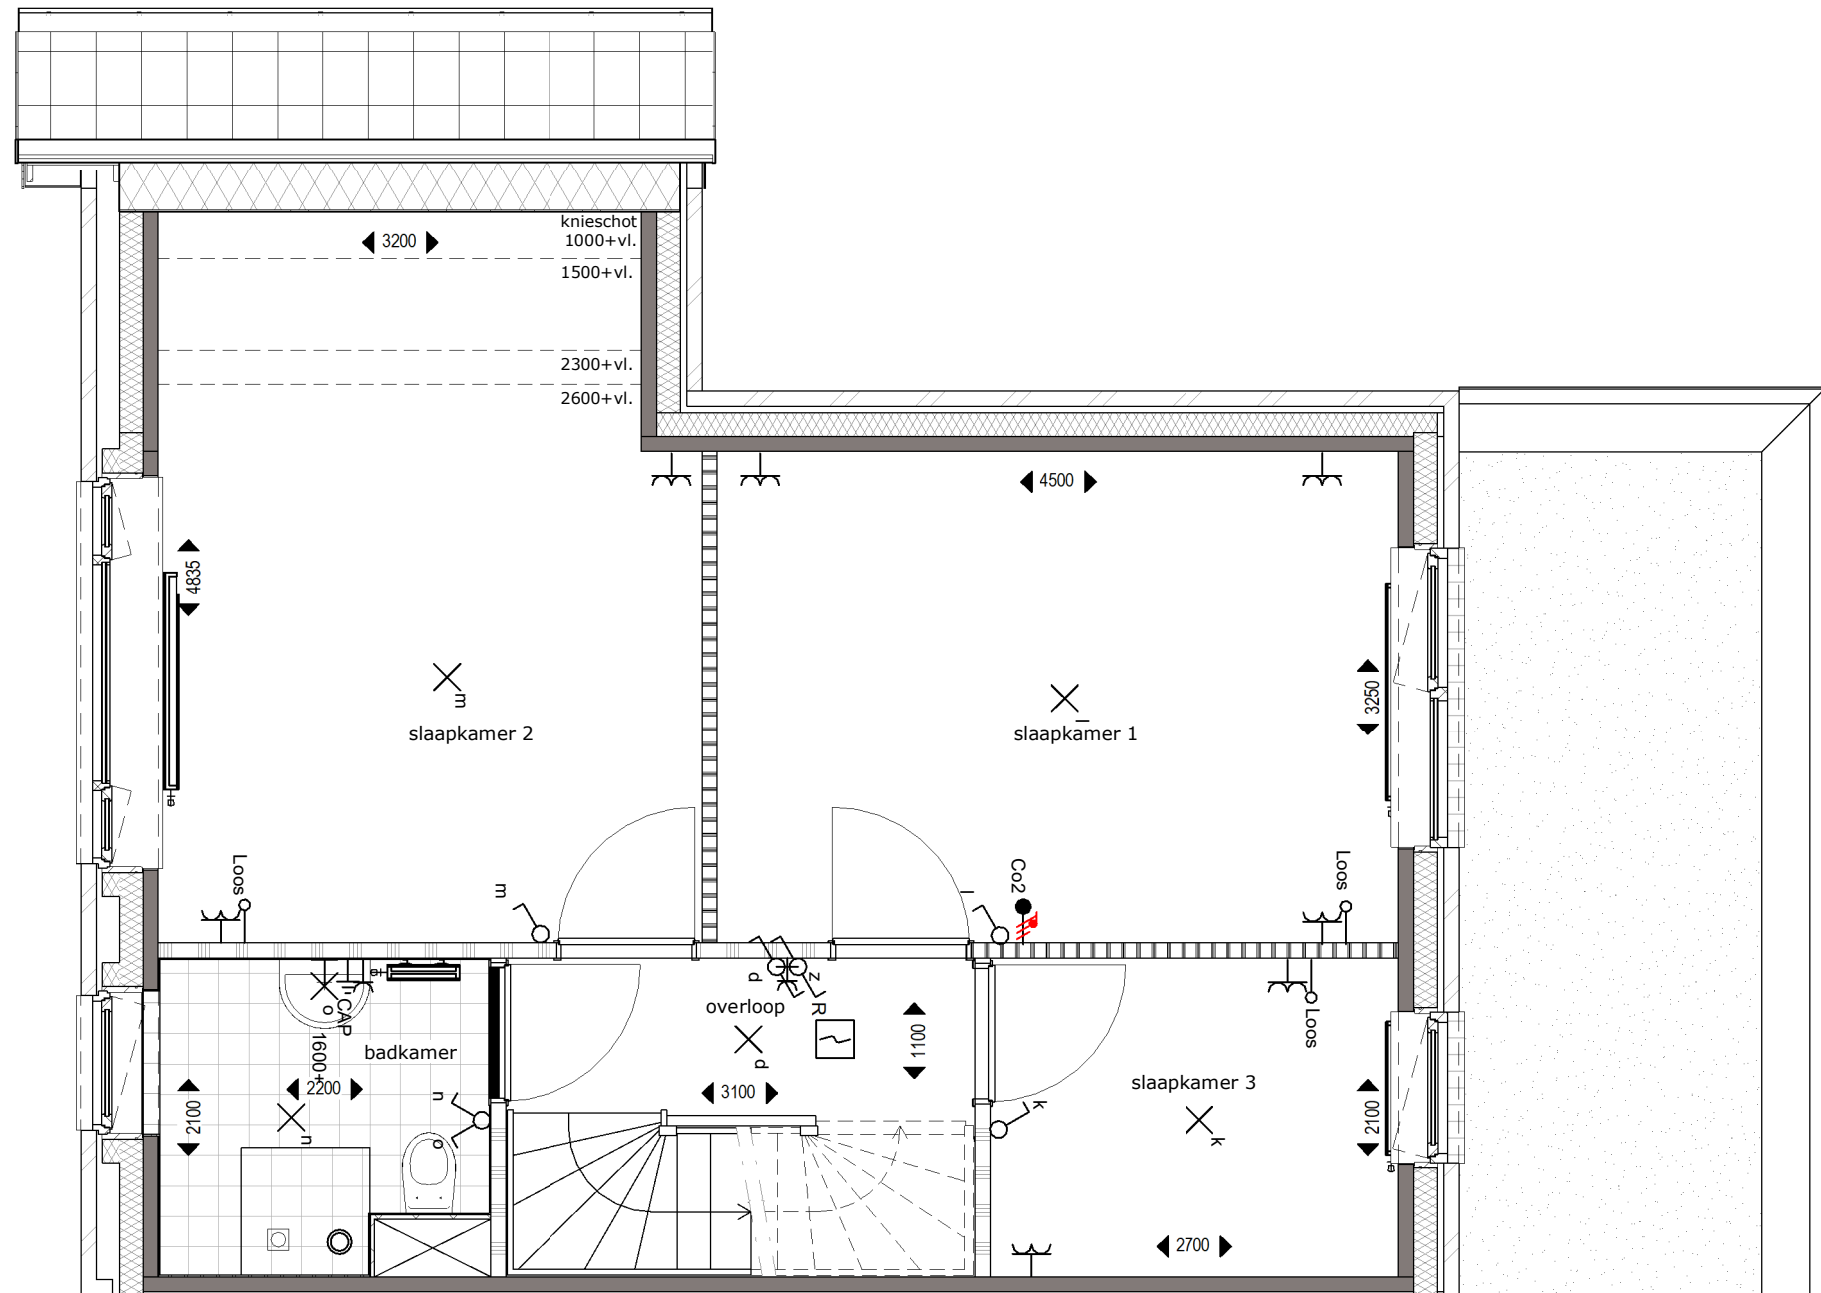

optie 2, uitbouw 2,4m


VERDIEPING 1



ACHTERGEVEL




ZIJGEVEL

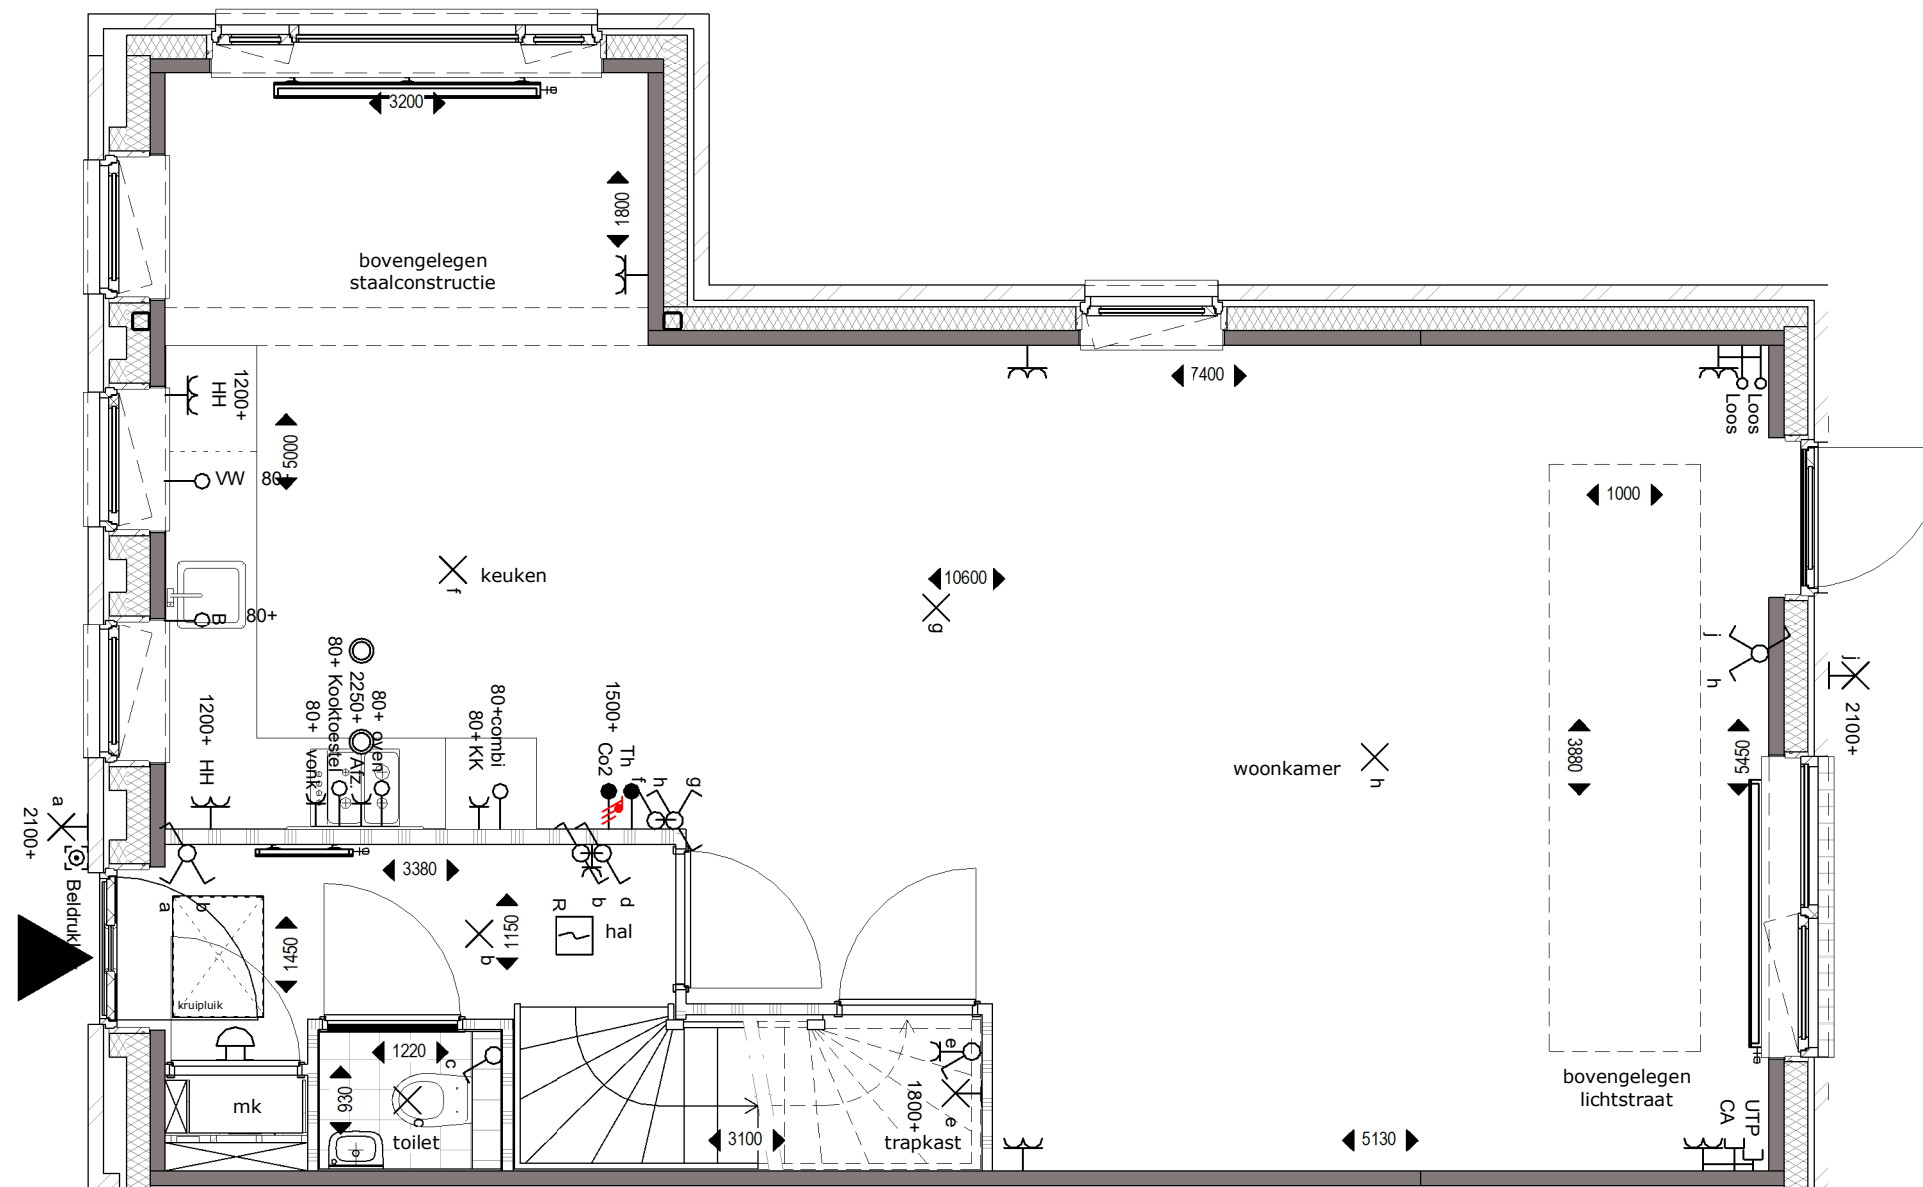

optie 2a, lichtstraat in uitbouw 2,4m

BEGANE GROND

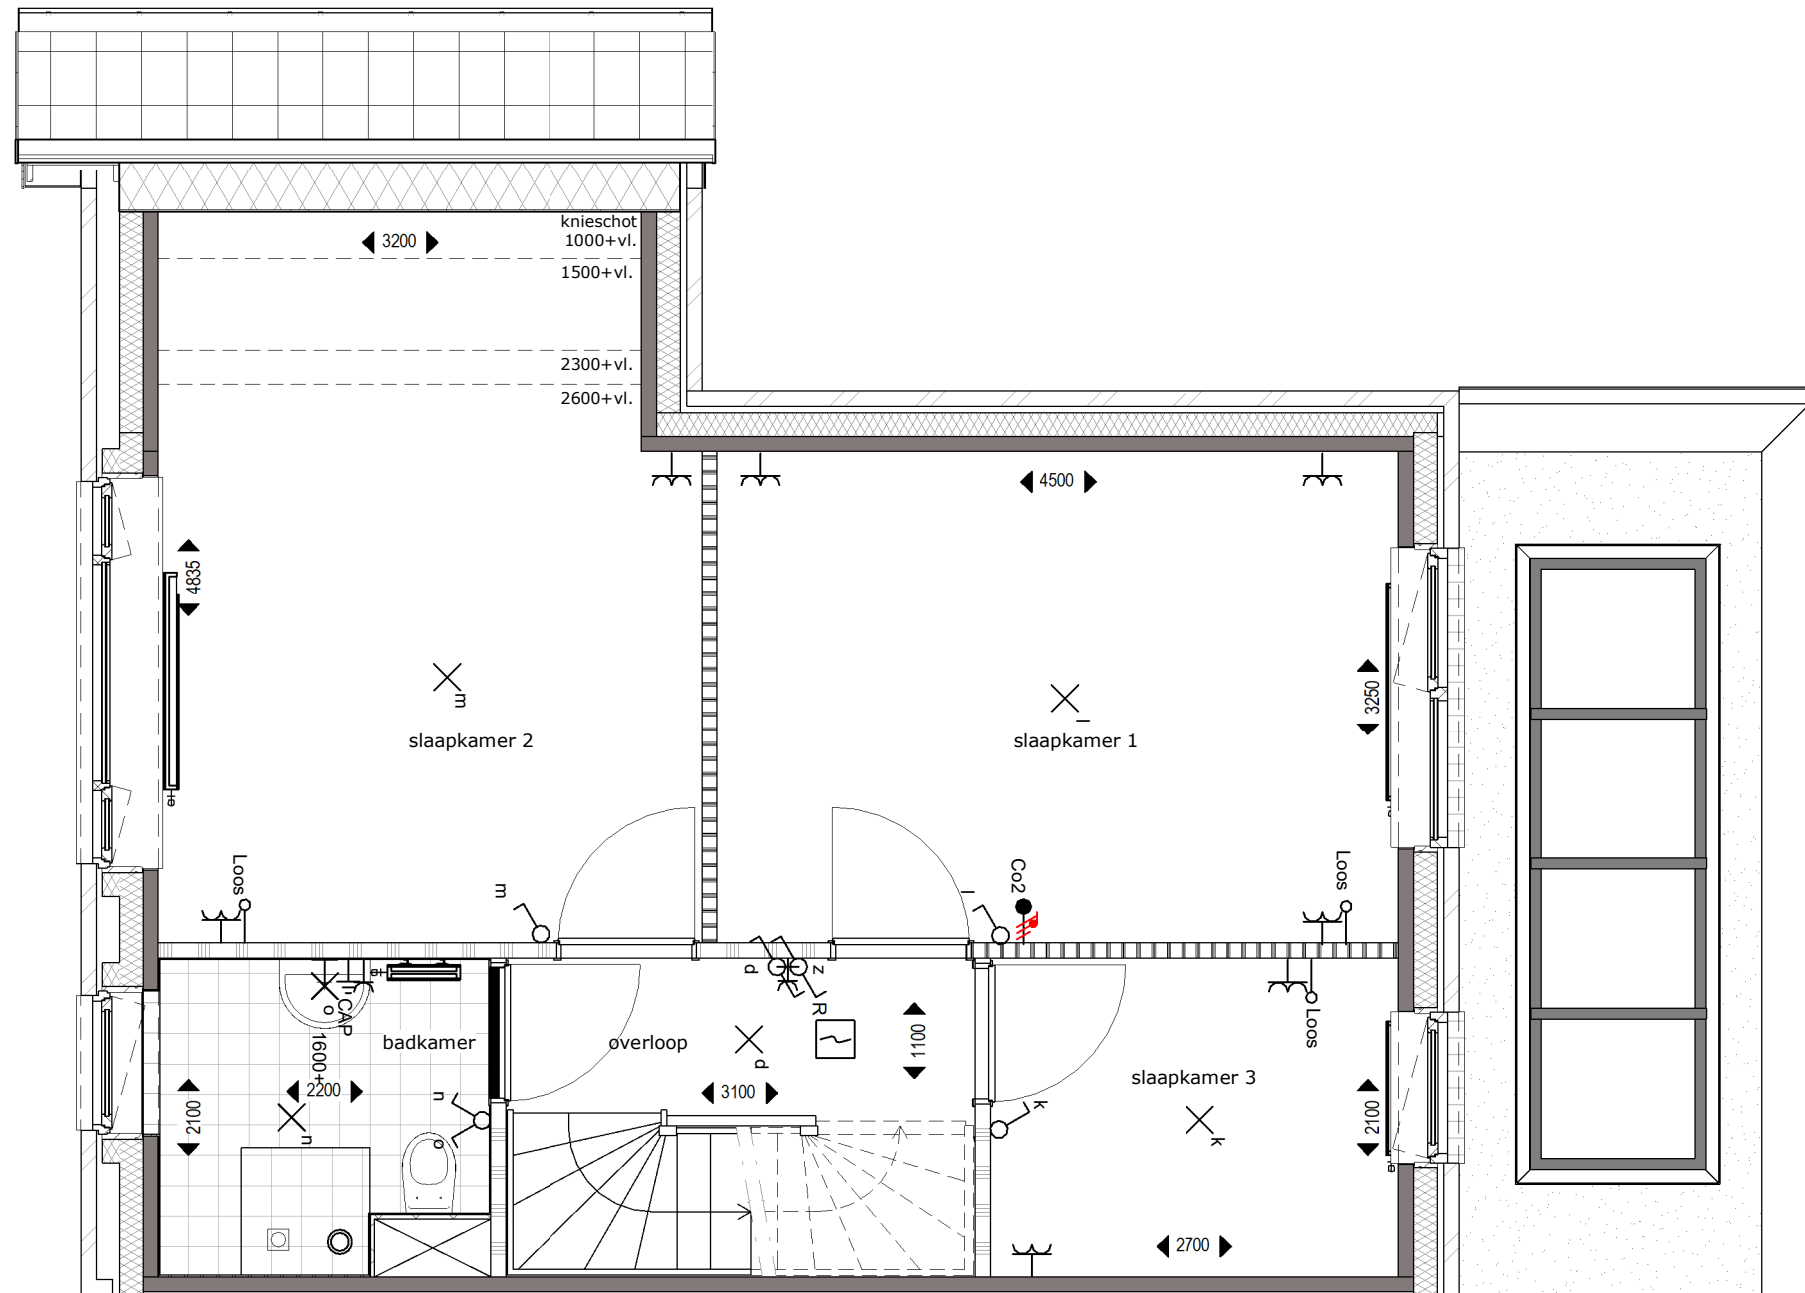


optie 2a, lichtstraat in uitbouw 2,4m

VERDIEPING 1




ACHTERGEVEL

optie 2a, lichtstraat in uitbouw 2,4m

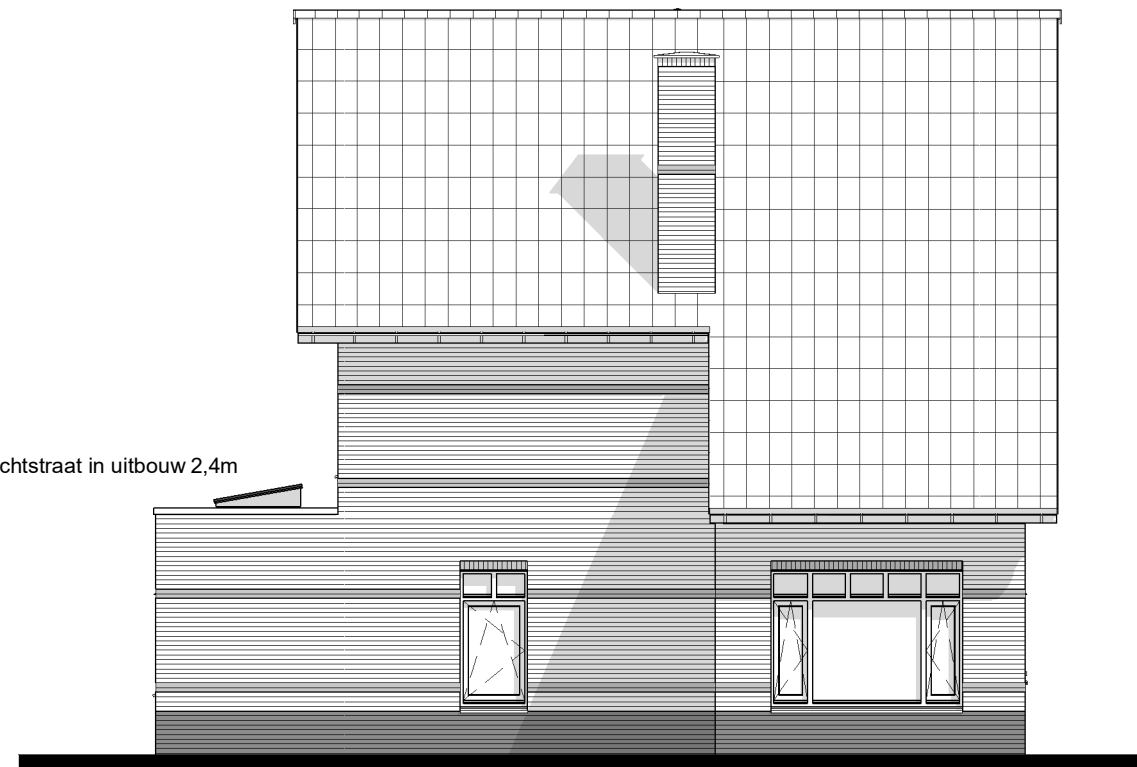


ZIJGEVEL

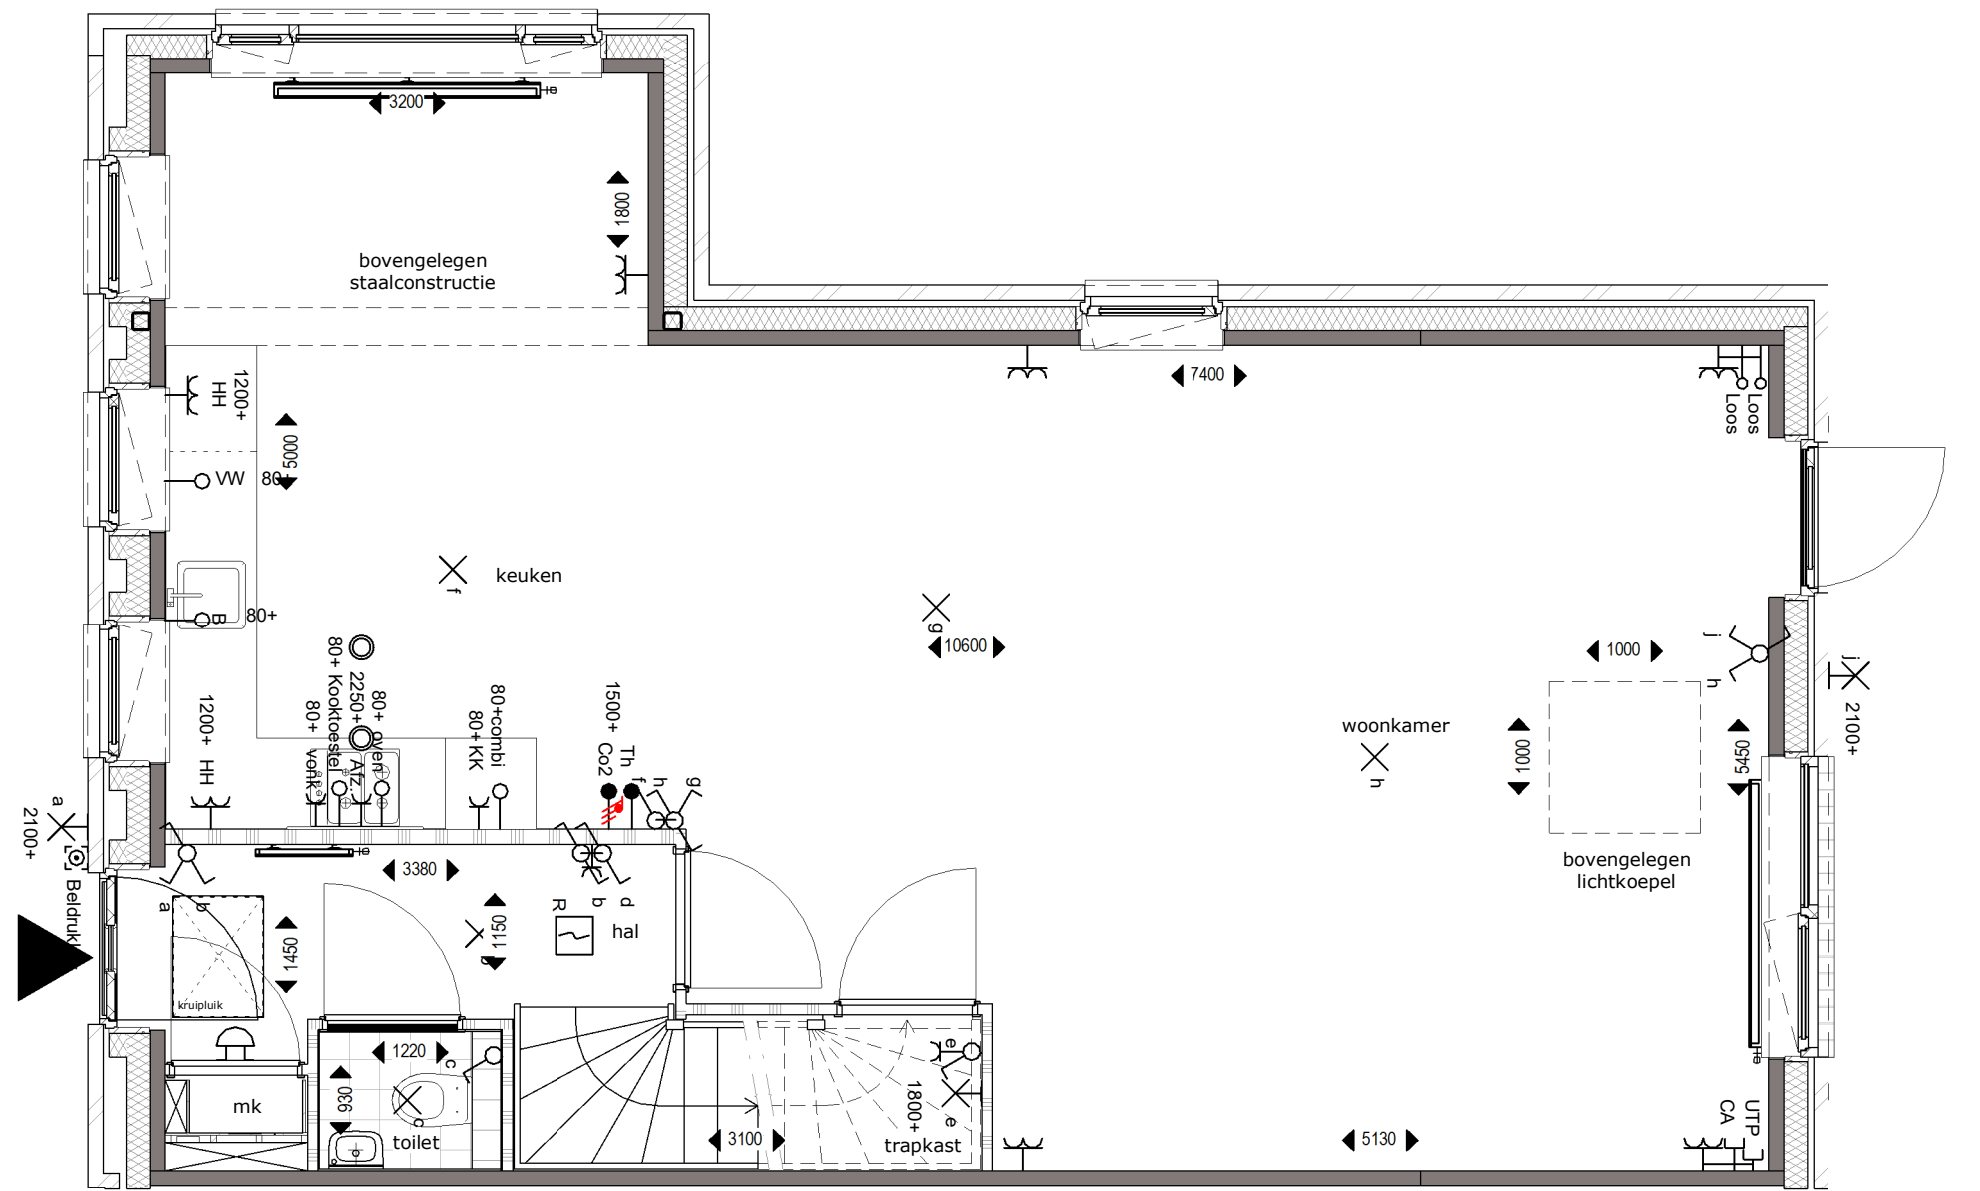

optie 2b, lichtkoepel in uitbouw 2,4m

BEGANE GROND

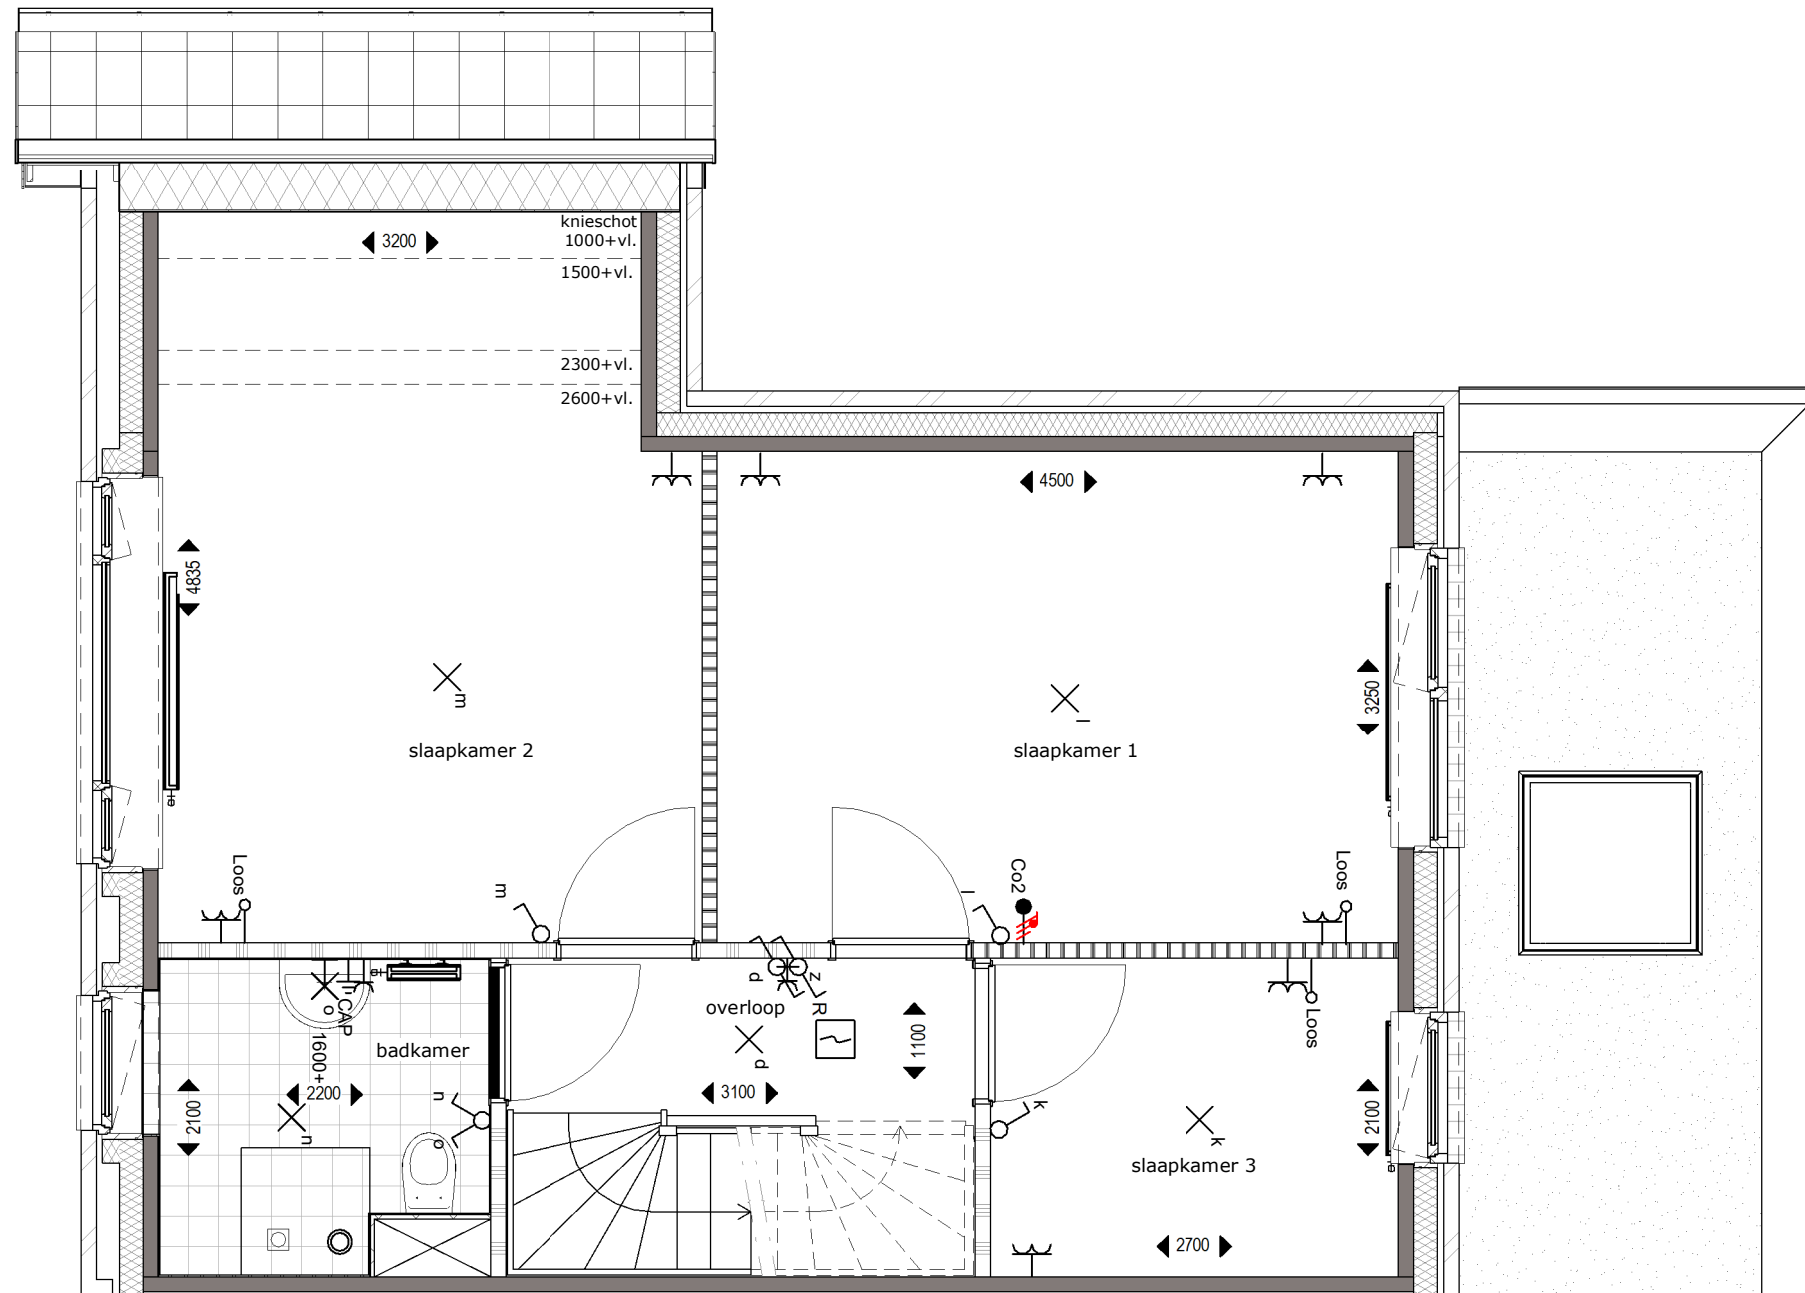


optie 2b, lichtkoepel in uitbouw 2,4m

VERDIEPING 1




ACHTERGEVEL

optie 2b, lichtkoepel in uitbouw 2,4m

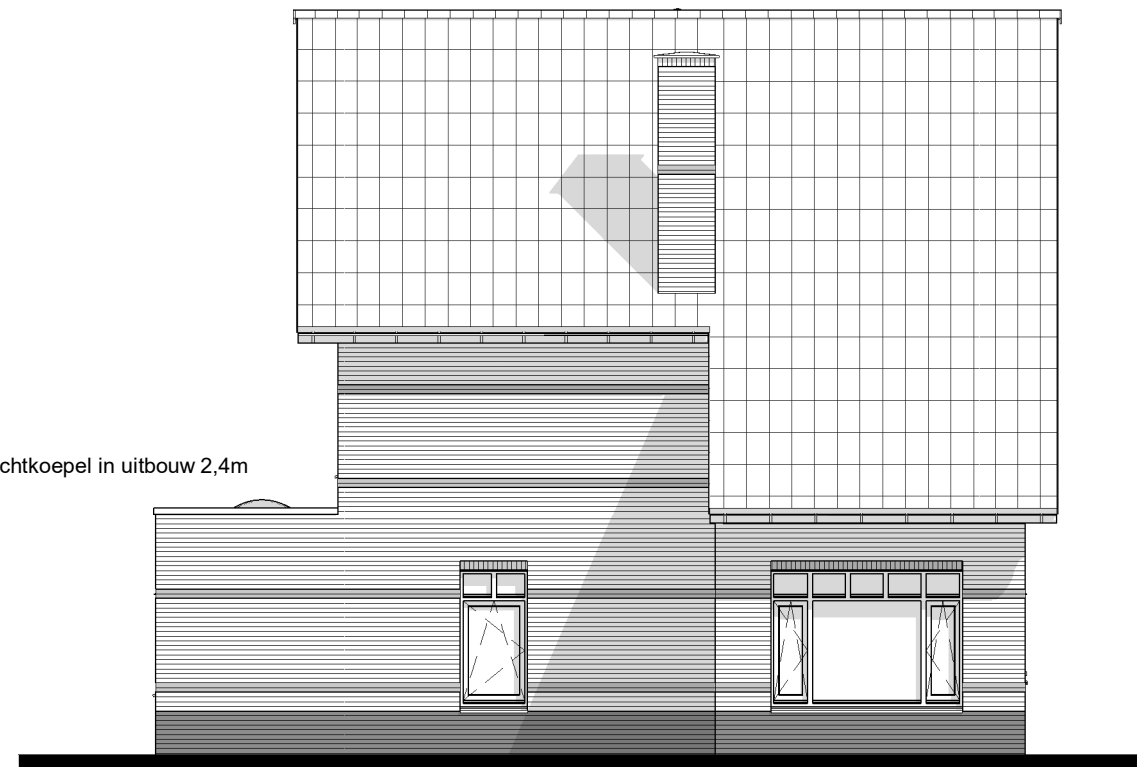


ZIJGEVEL

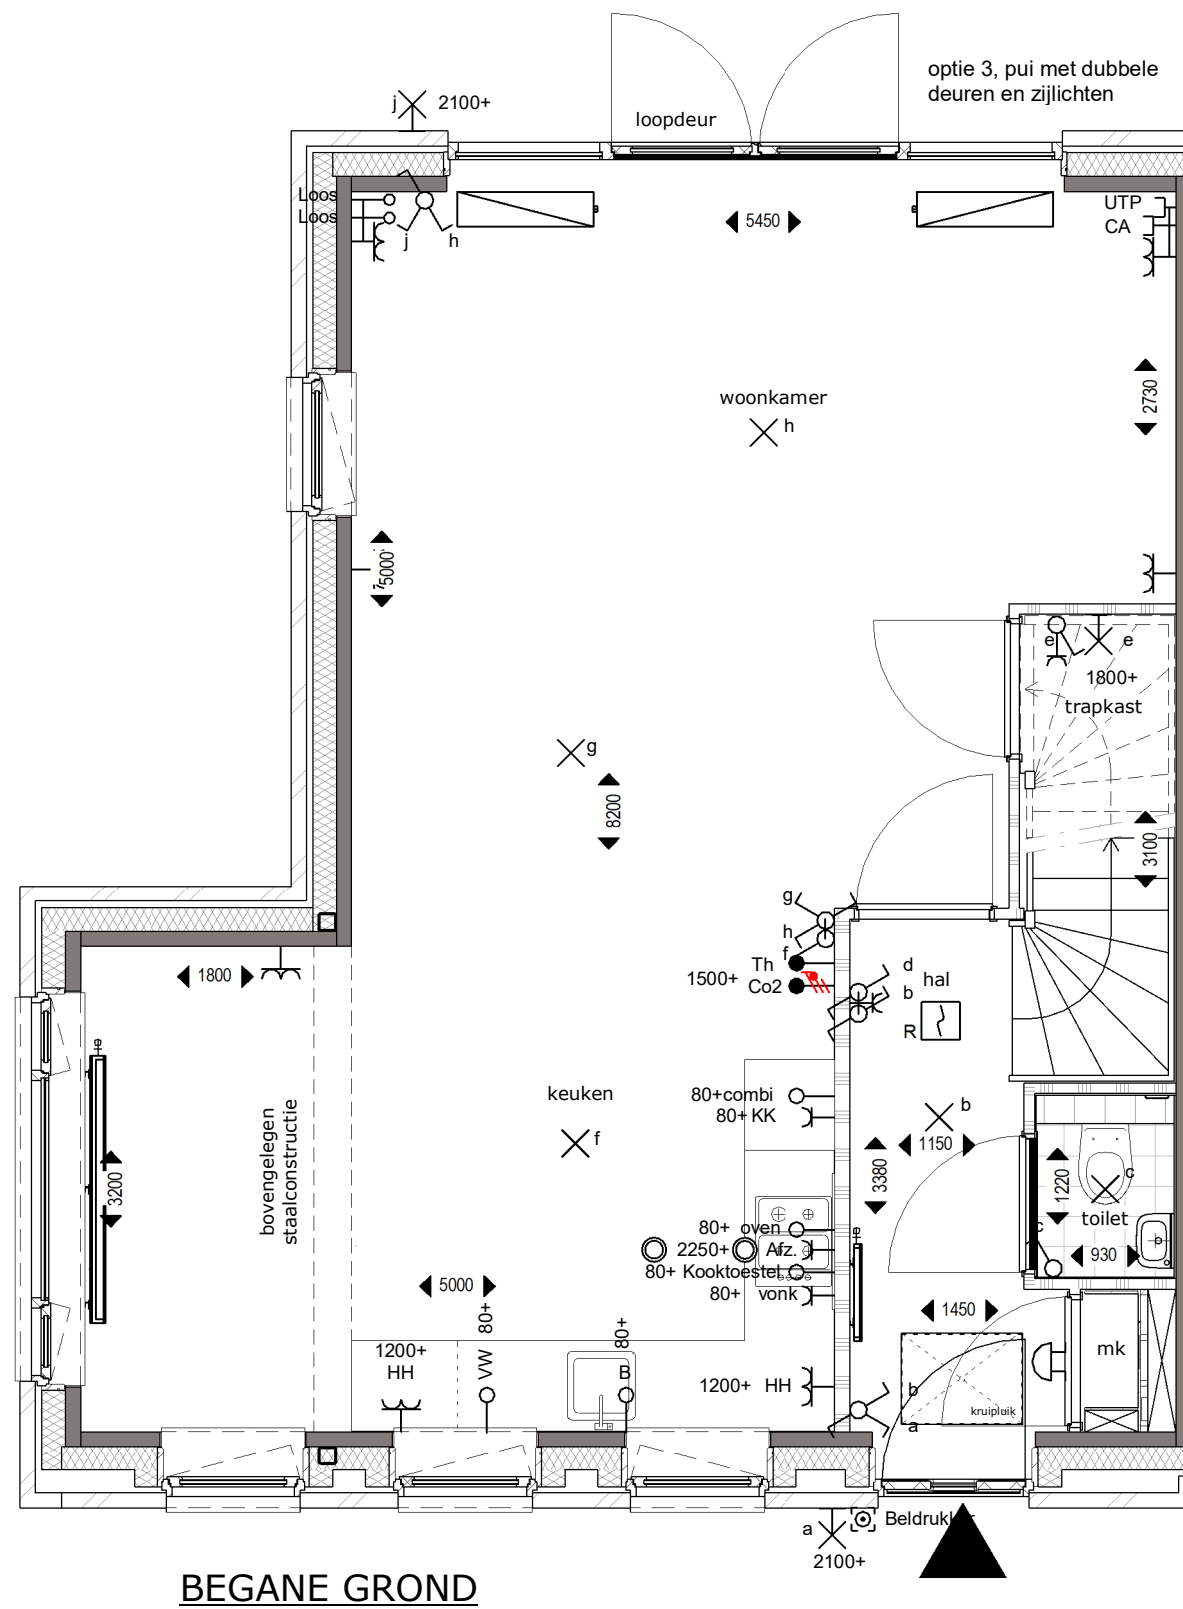

BEGANE GROND




ACHTERGEVEL

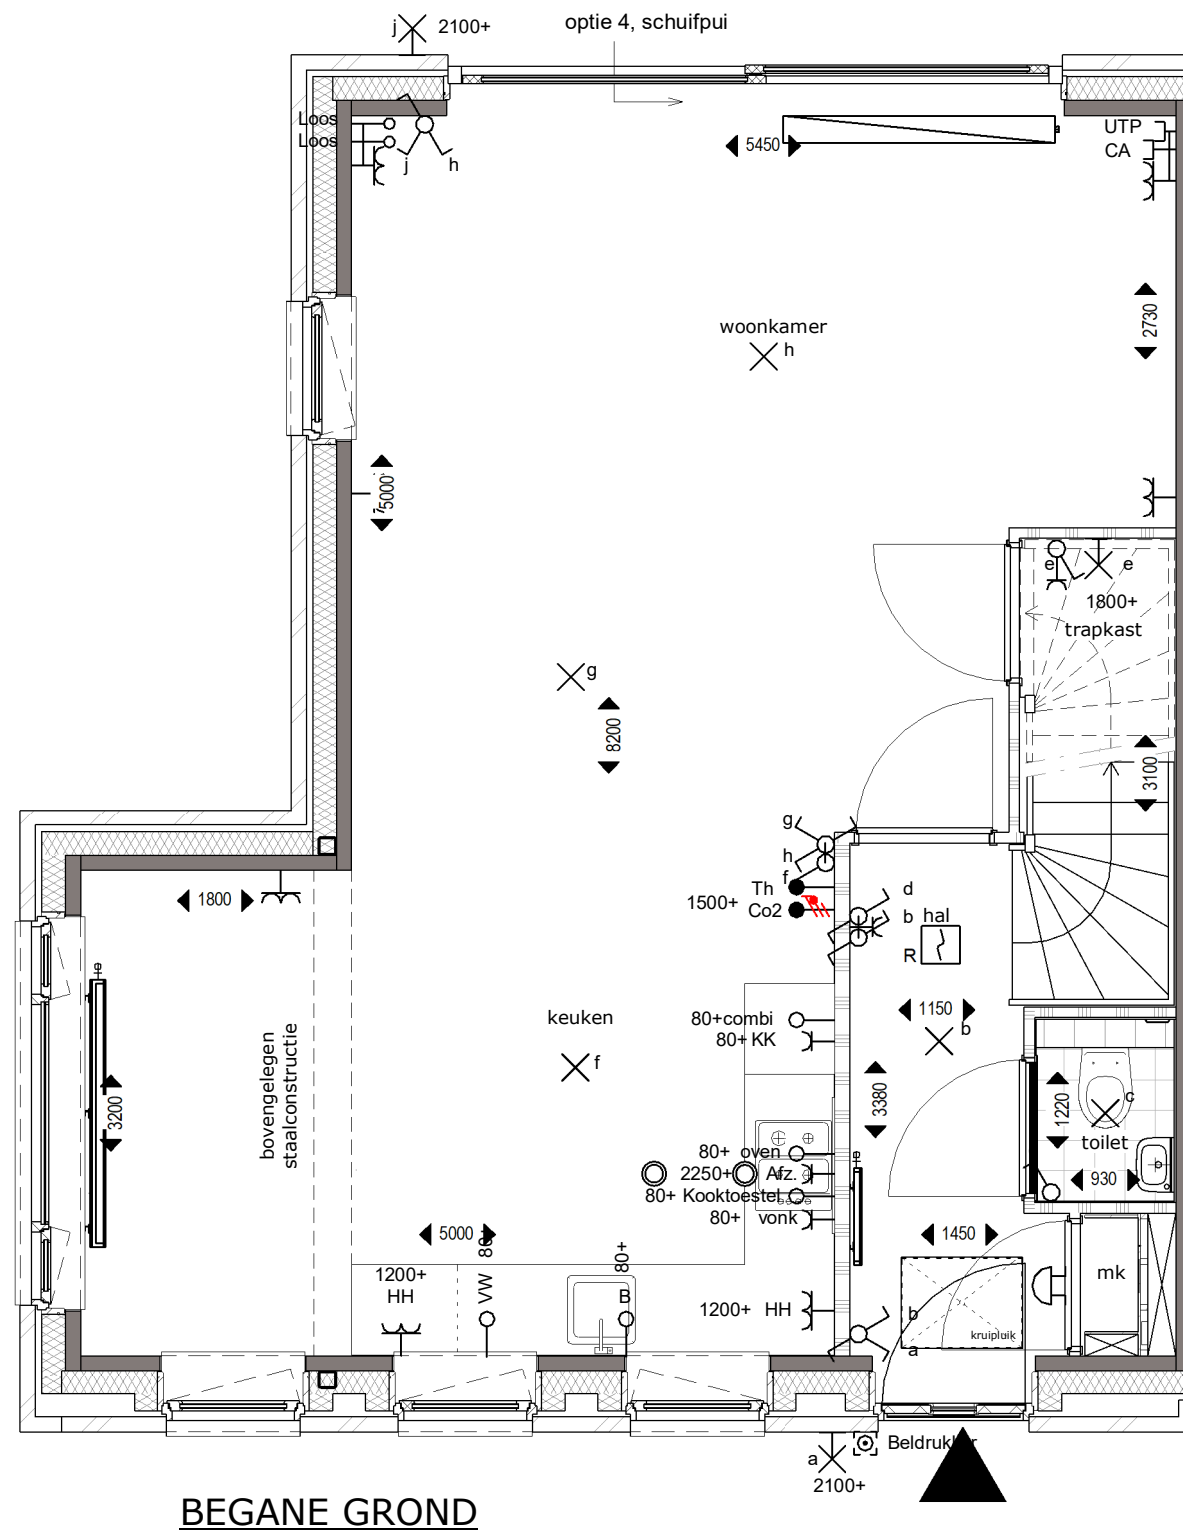



BEGANE GROND



ACHTERGEVEL

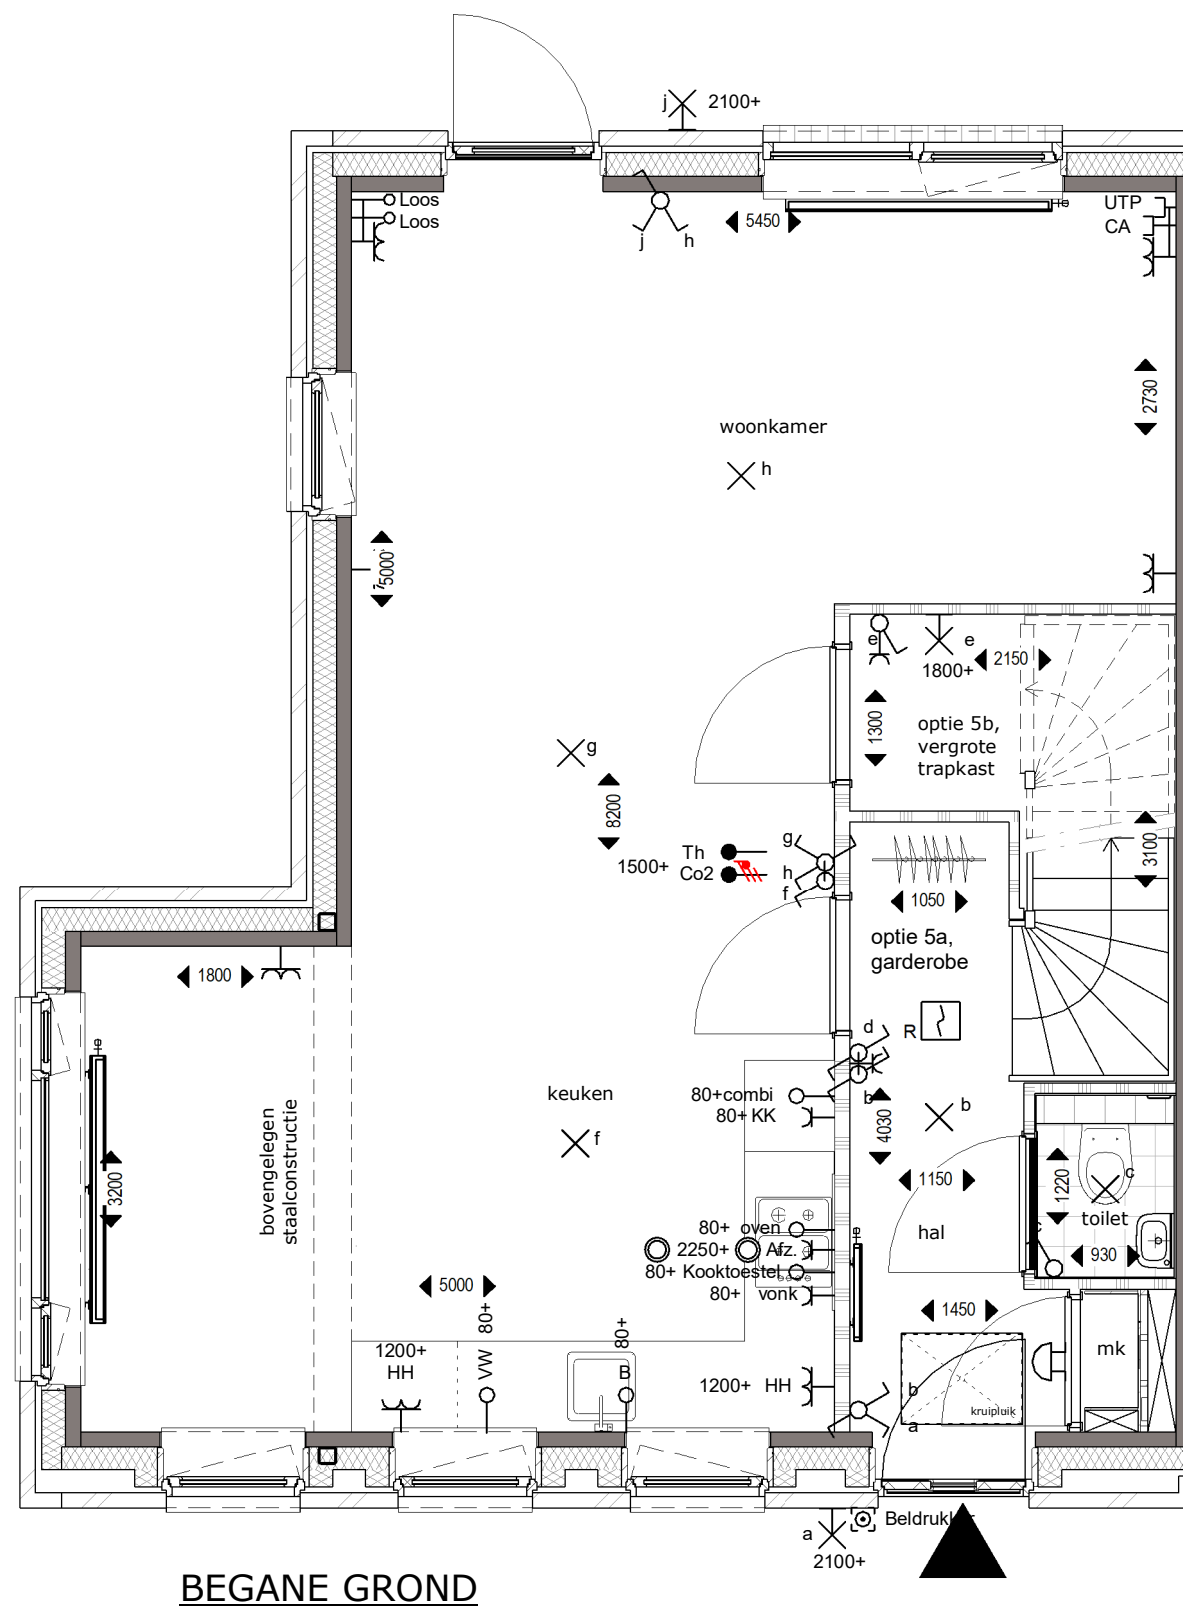

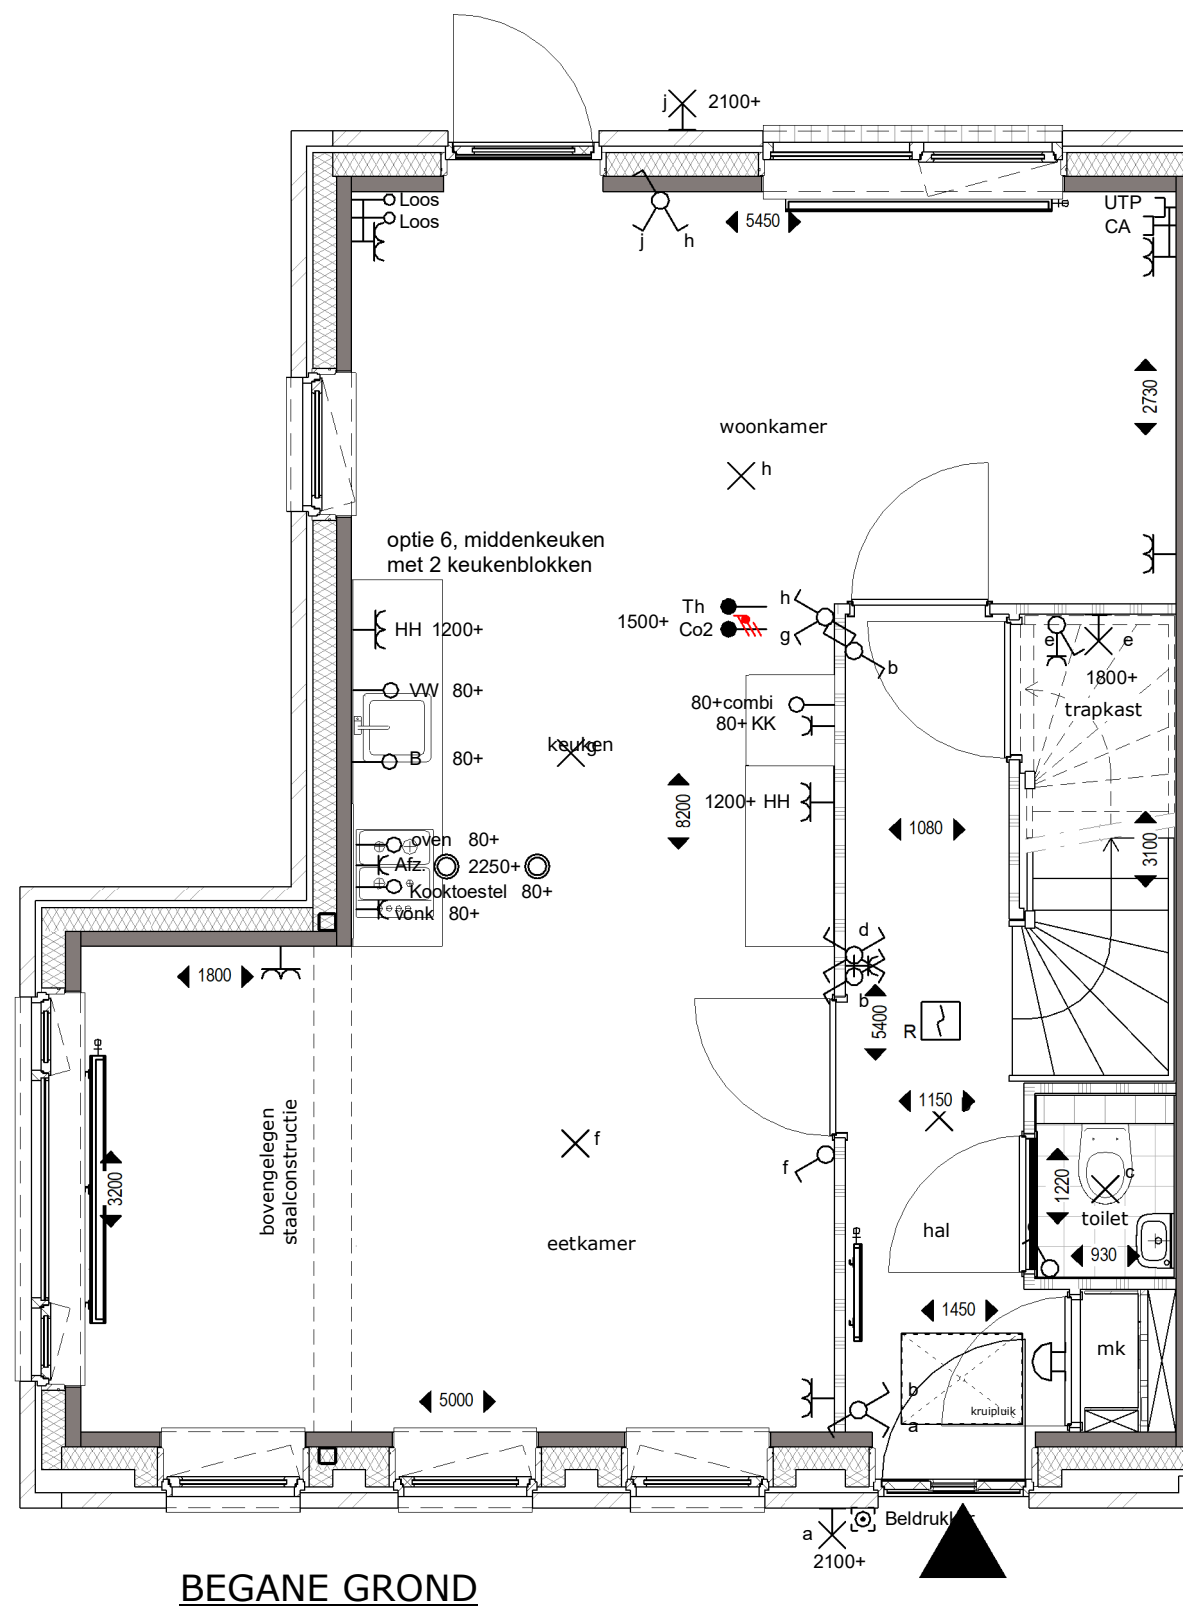


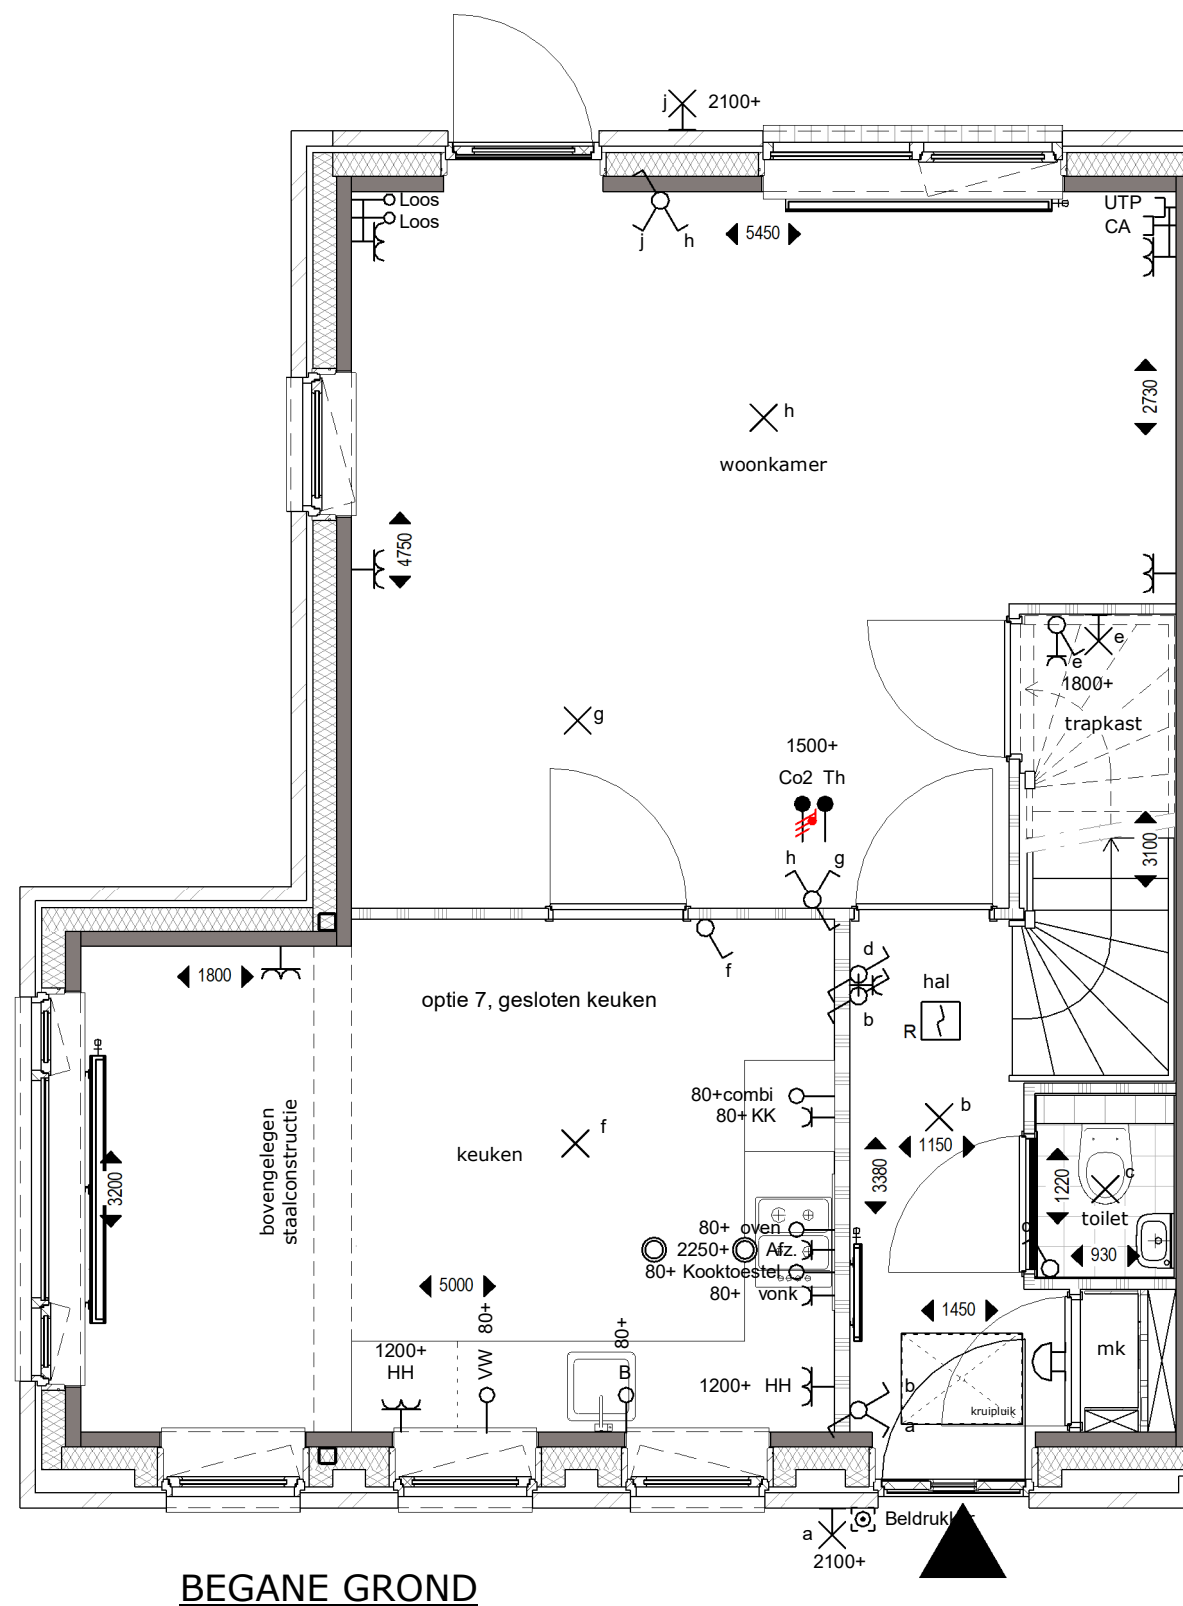


BEGANE GROND




VOORGEVEL

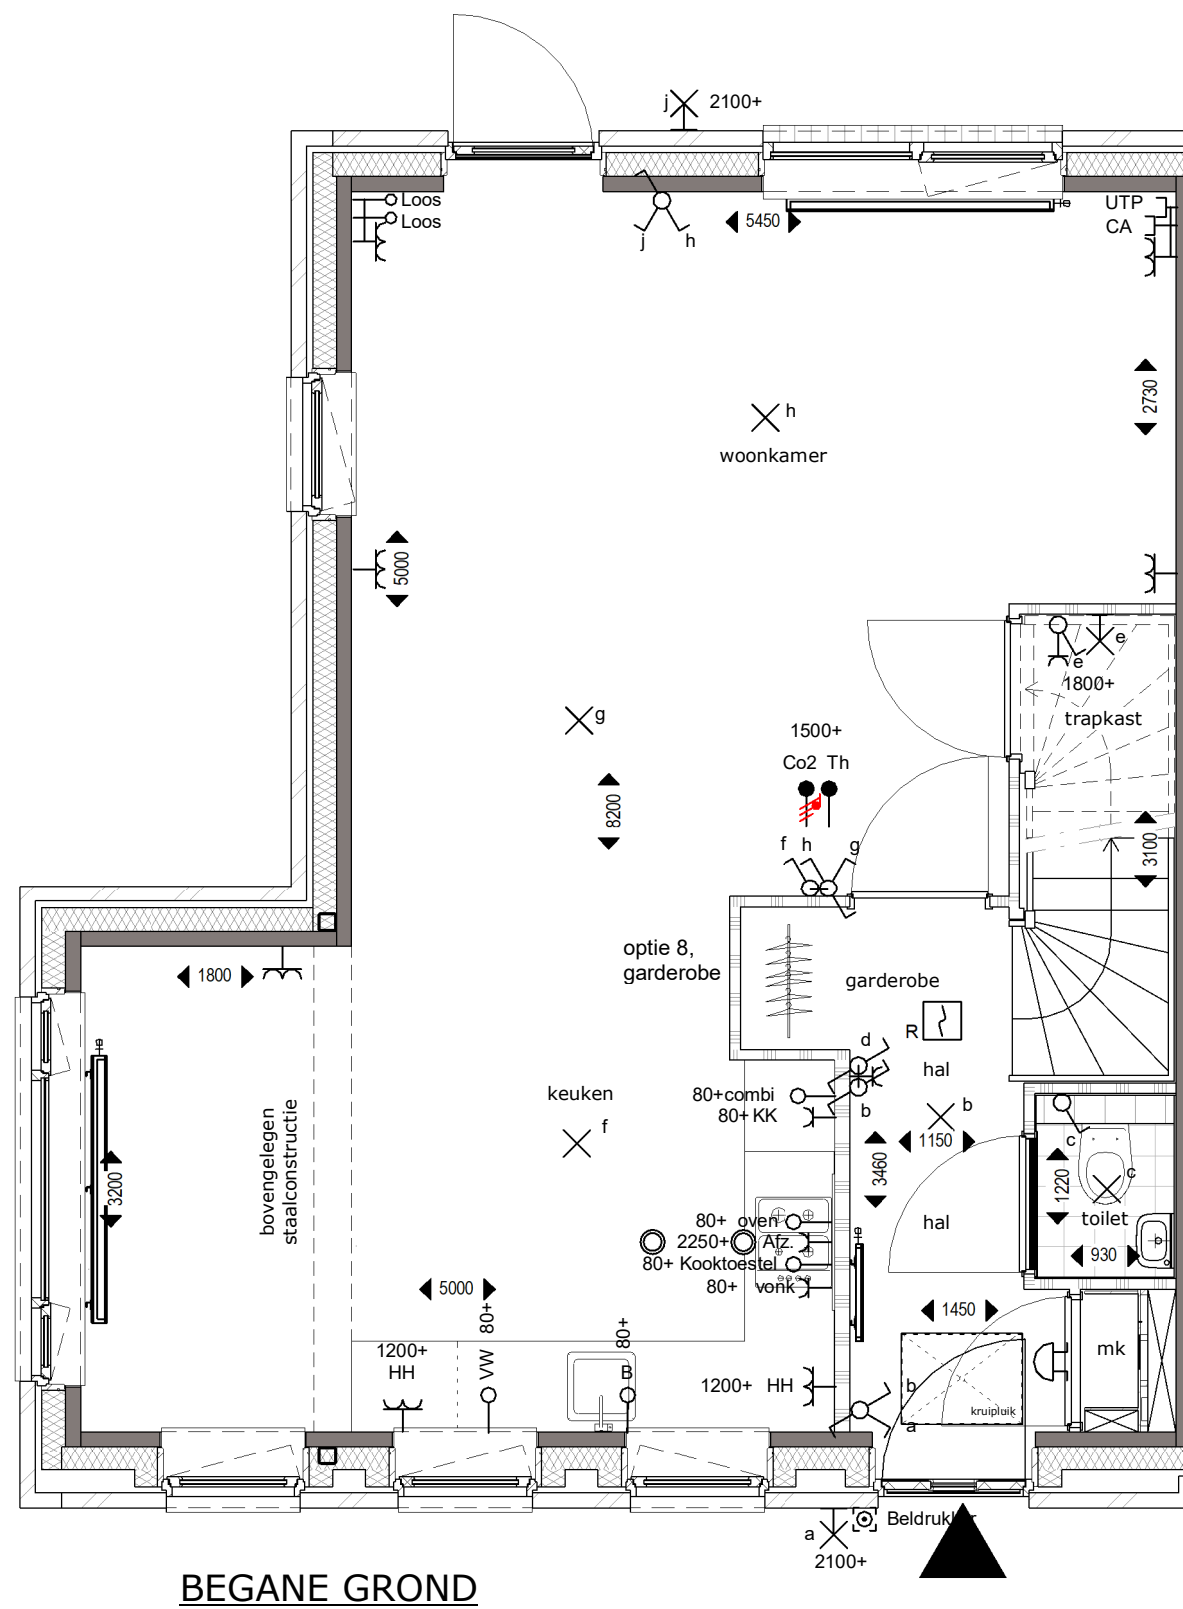


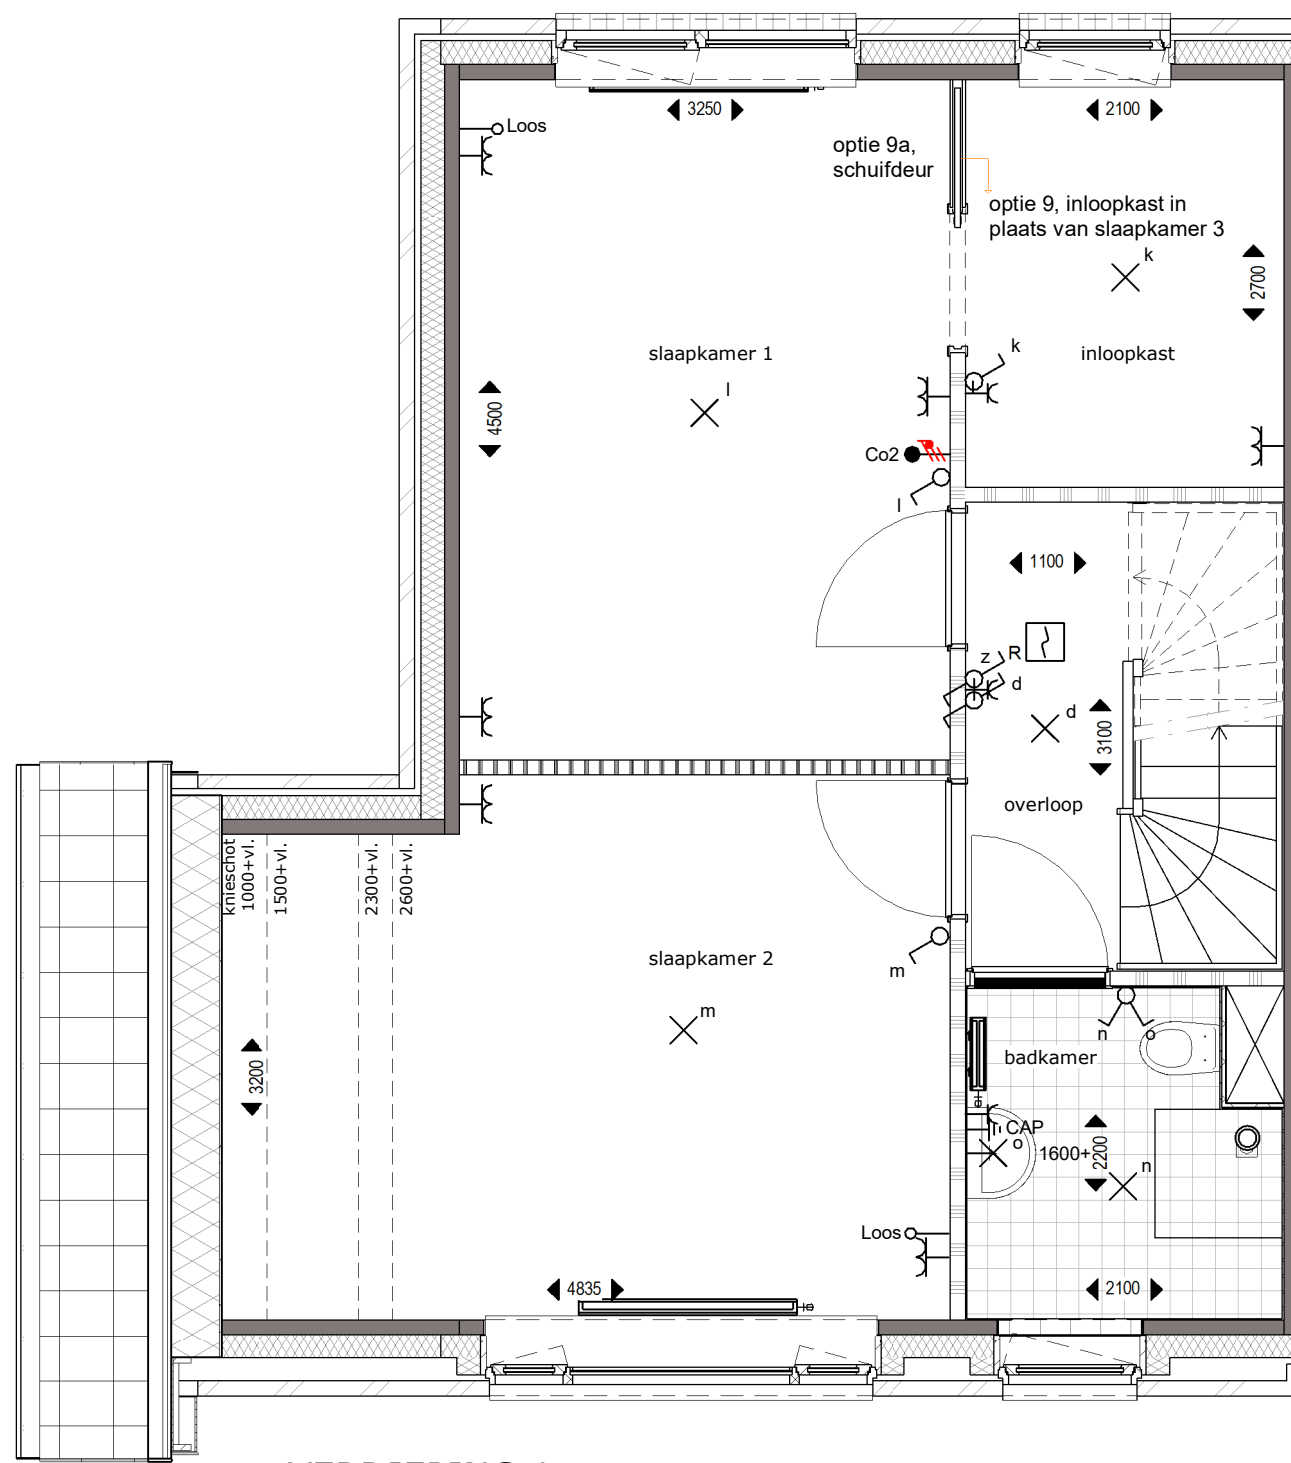


VERDIEPING 1

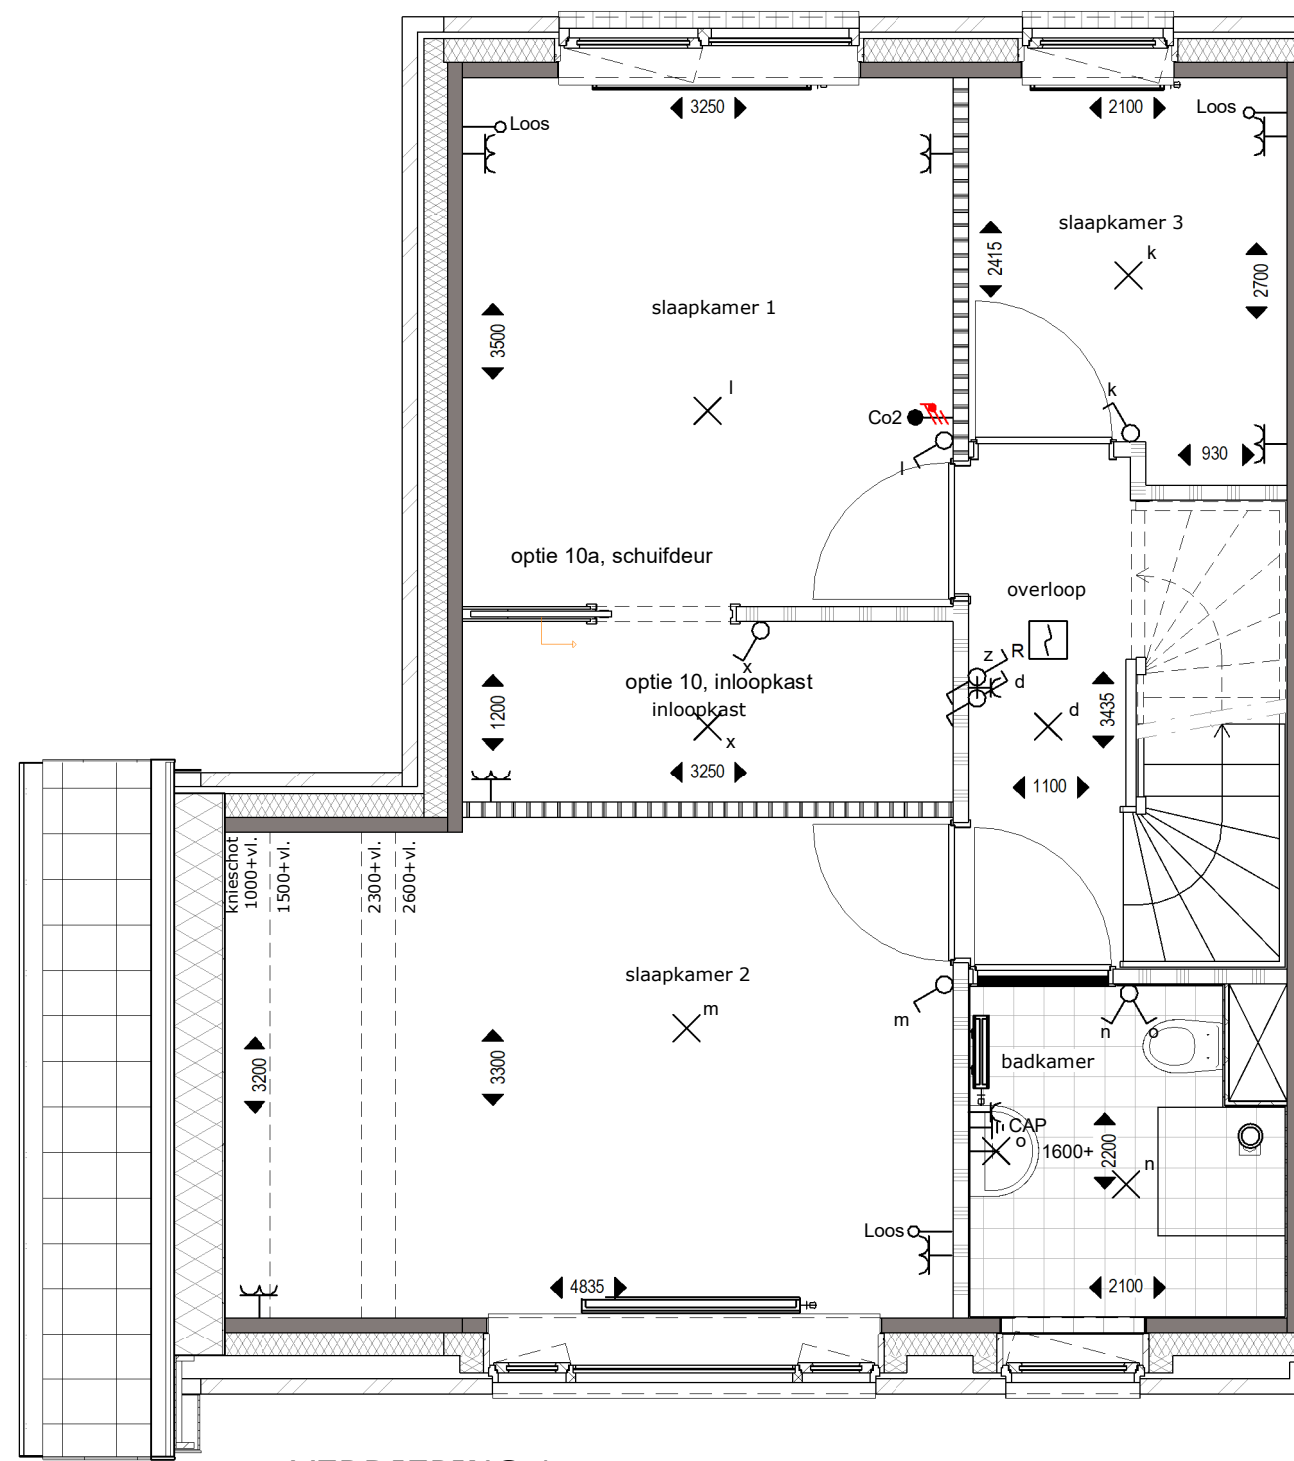


VERDIEPING 1

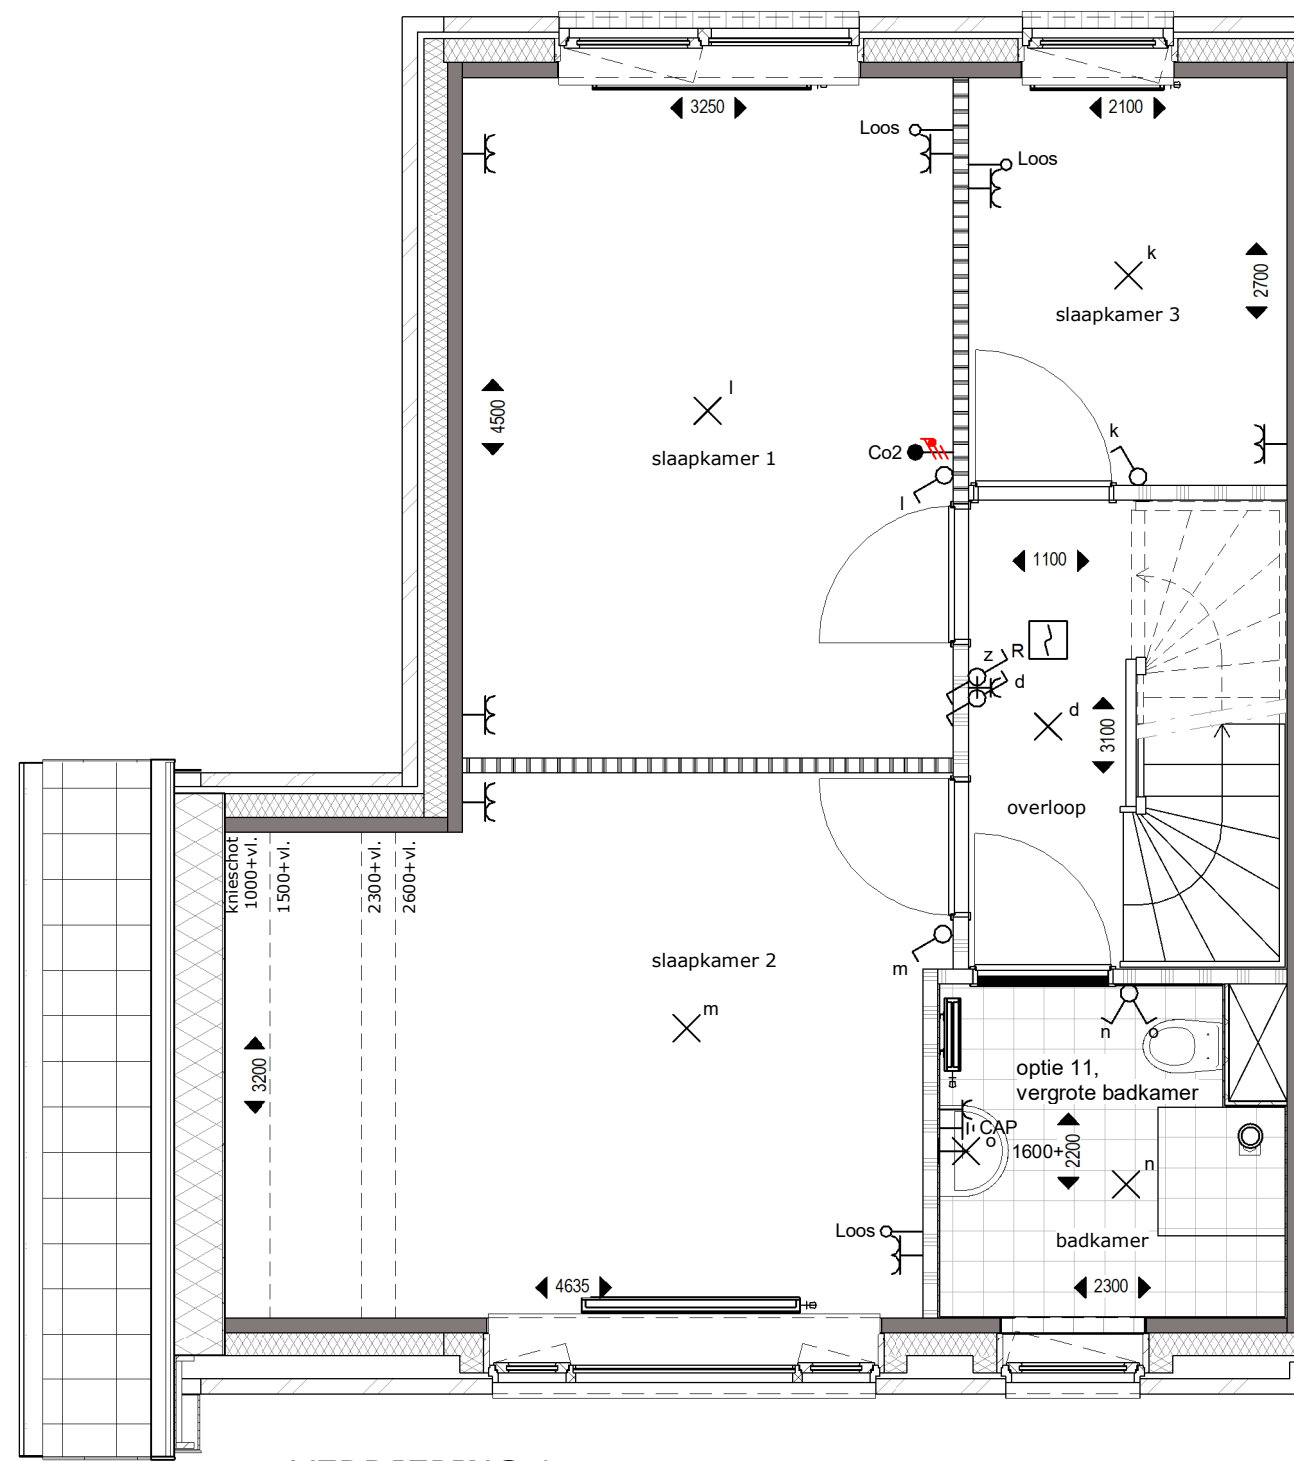


VERDIEPING 1

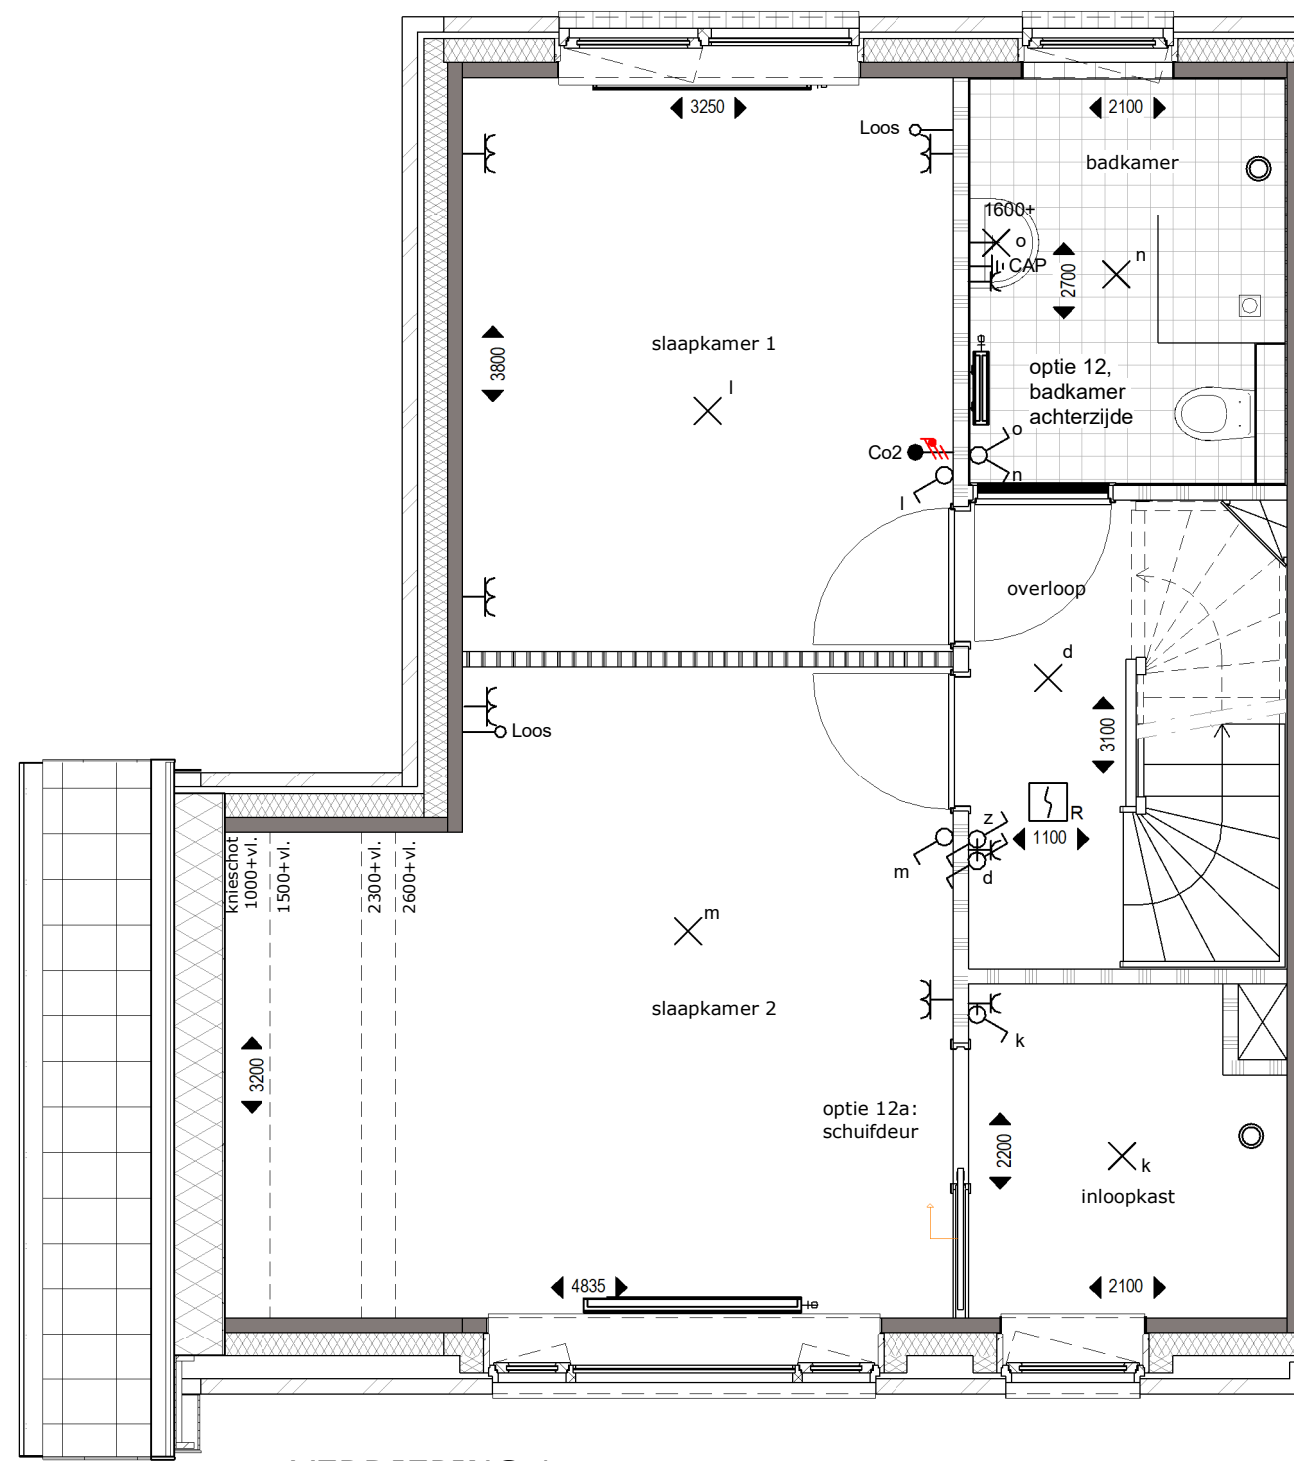


VERDIEPING 1

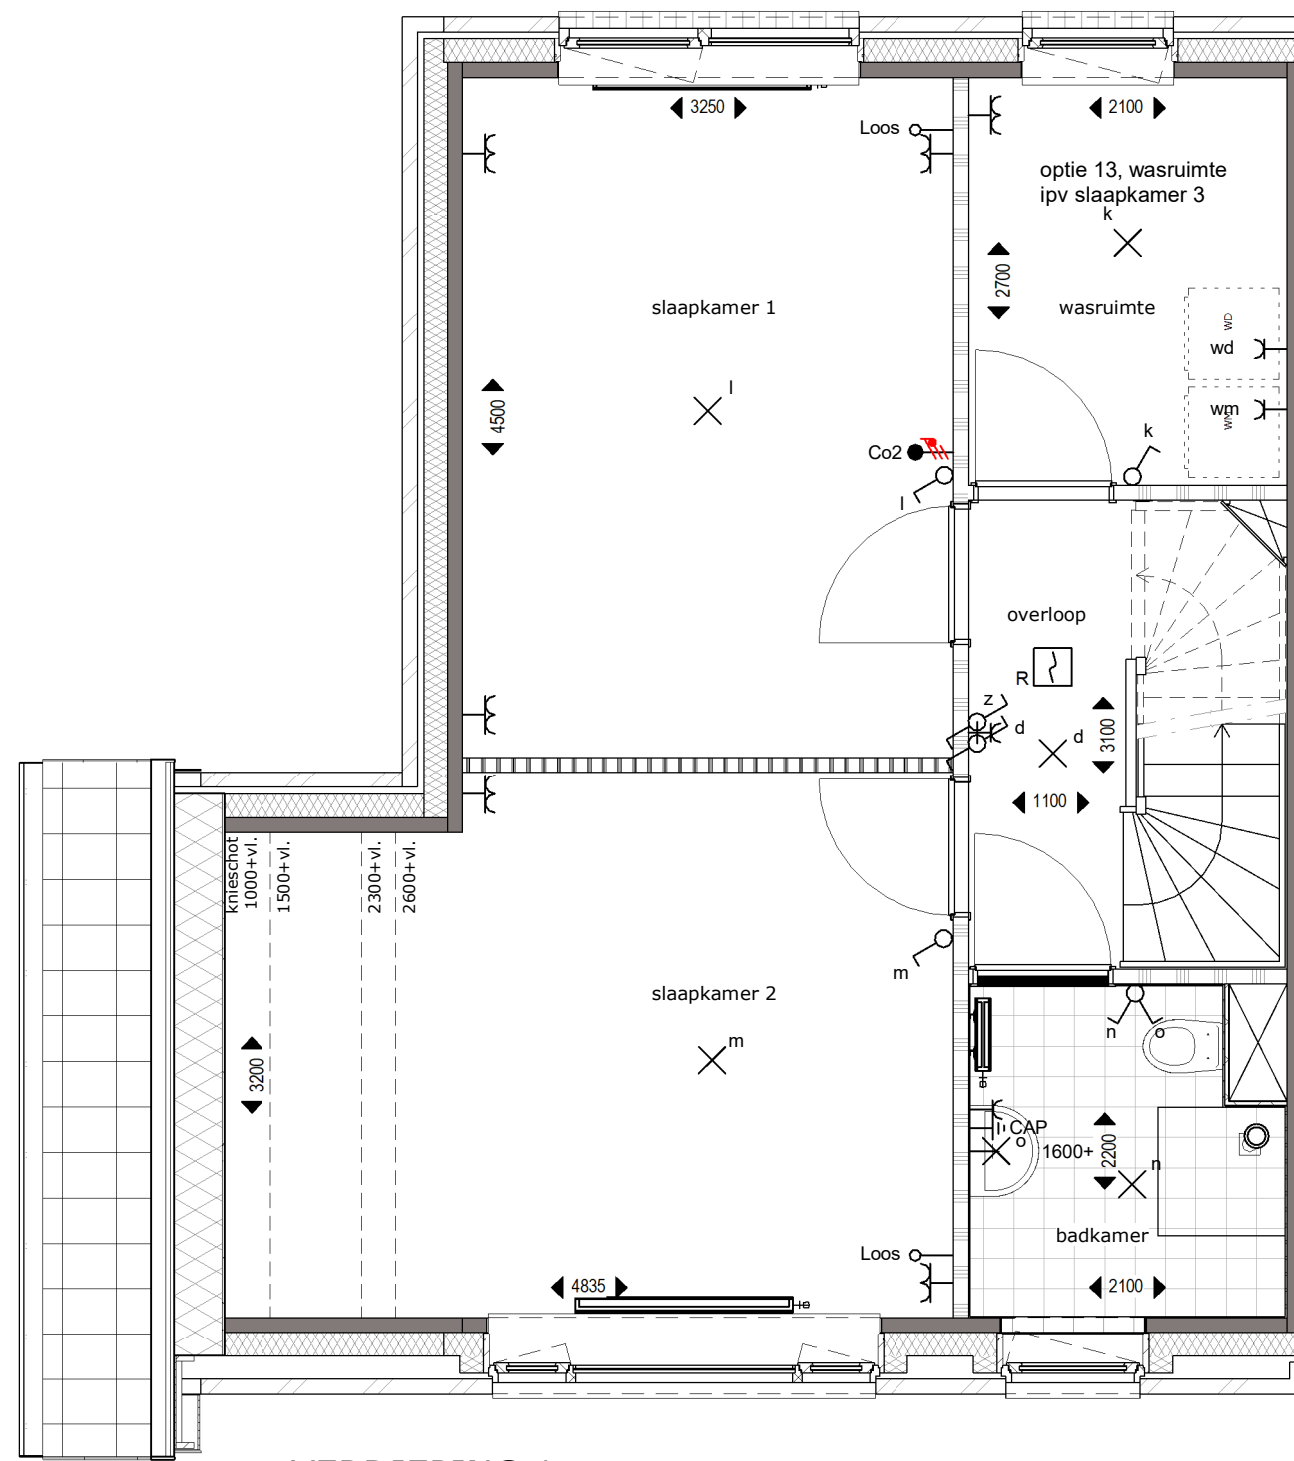


VERDIEPING 1

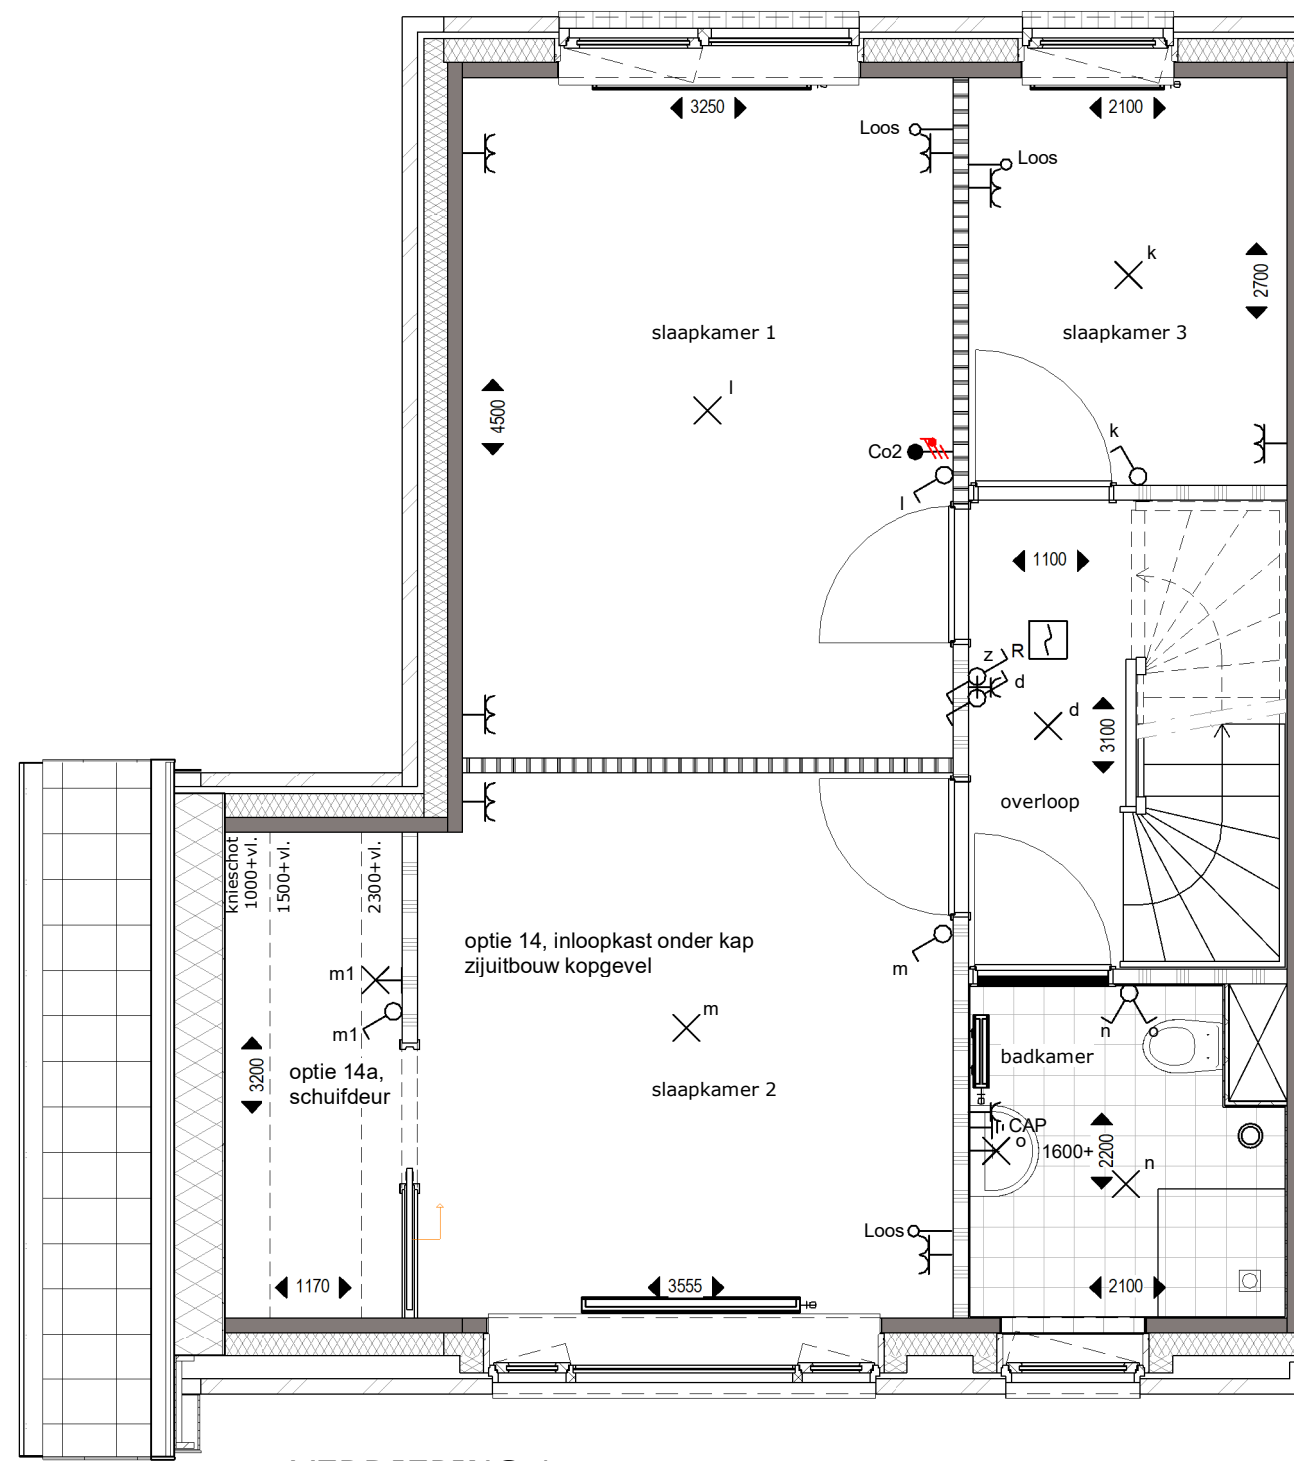

VERDIEPING 1

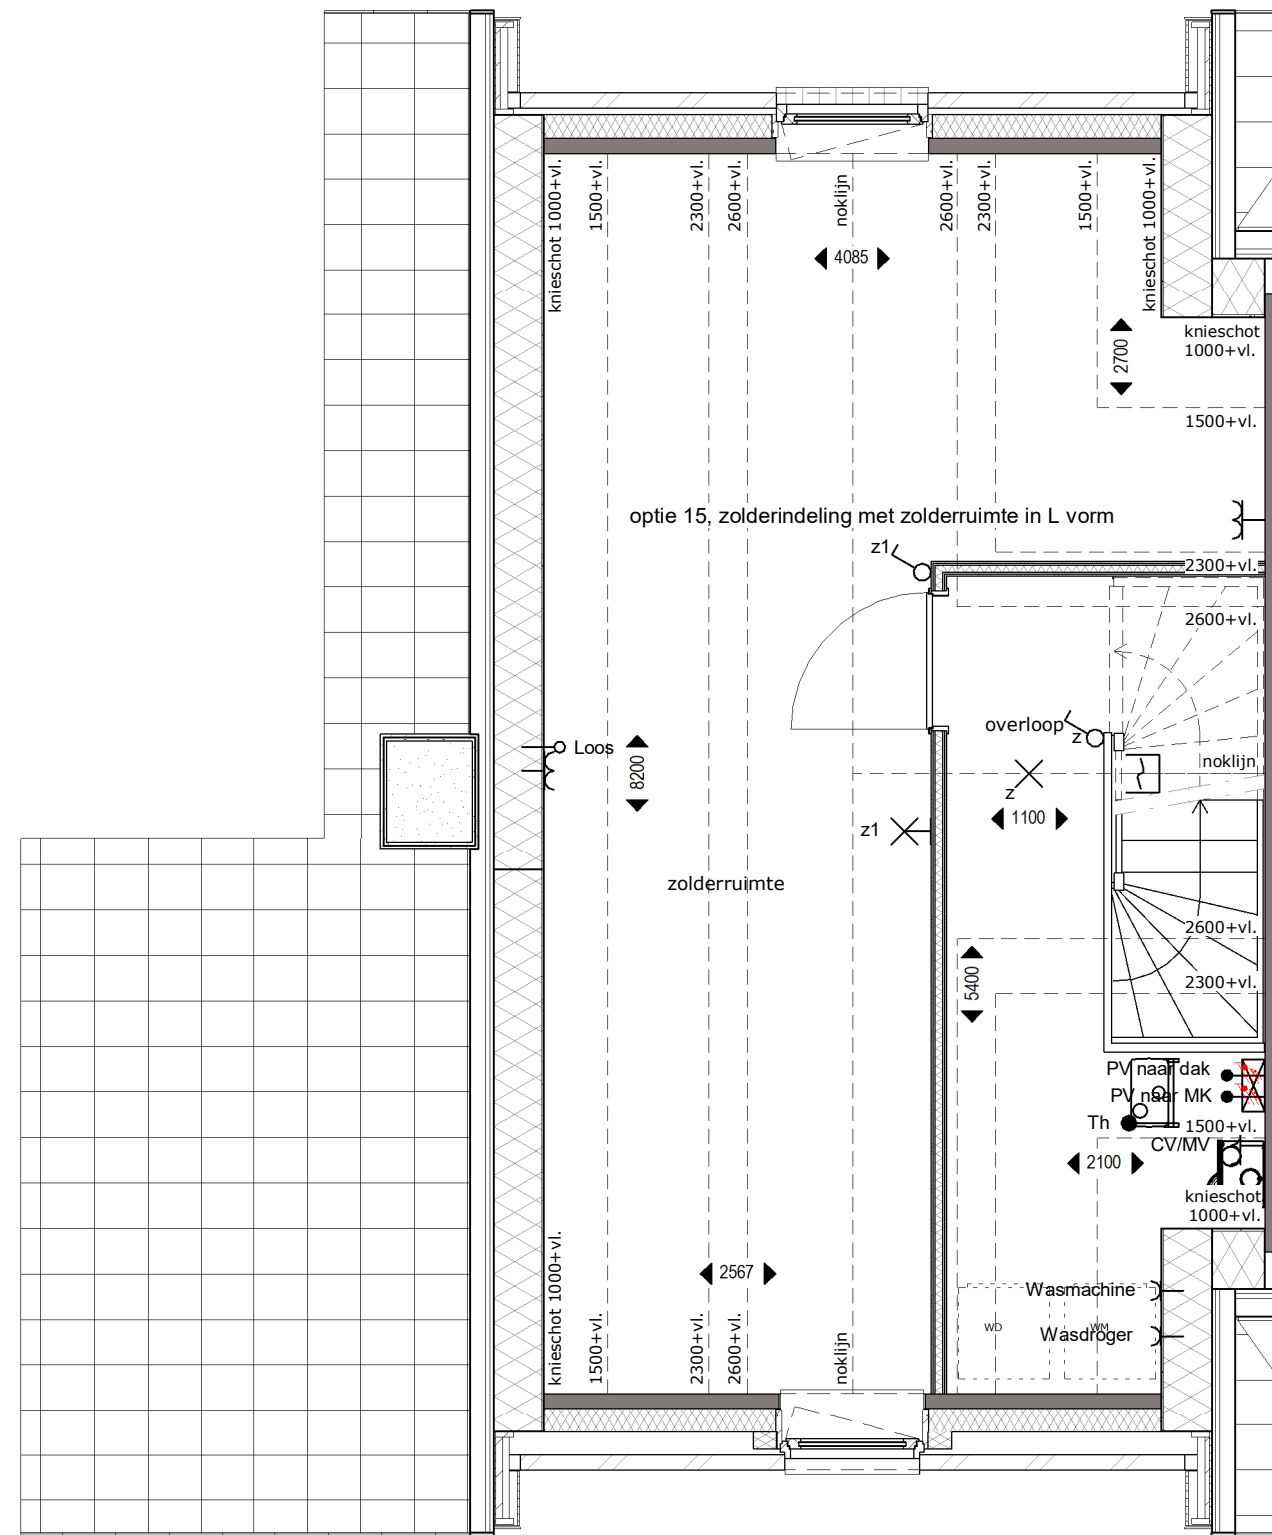

VERDIEPING 2

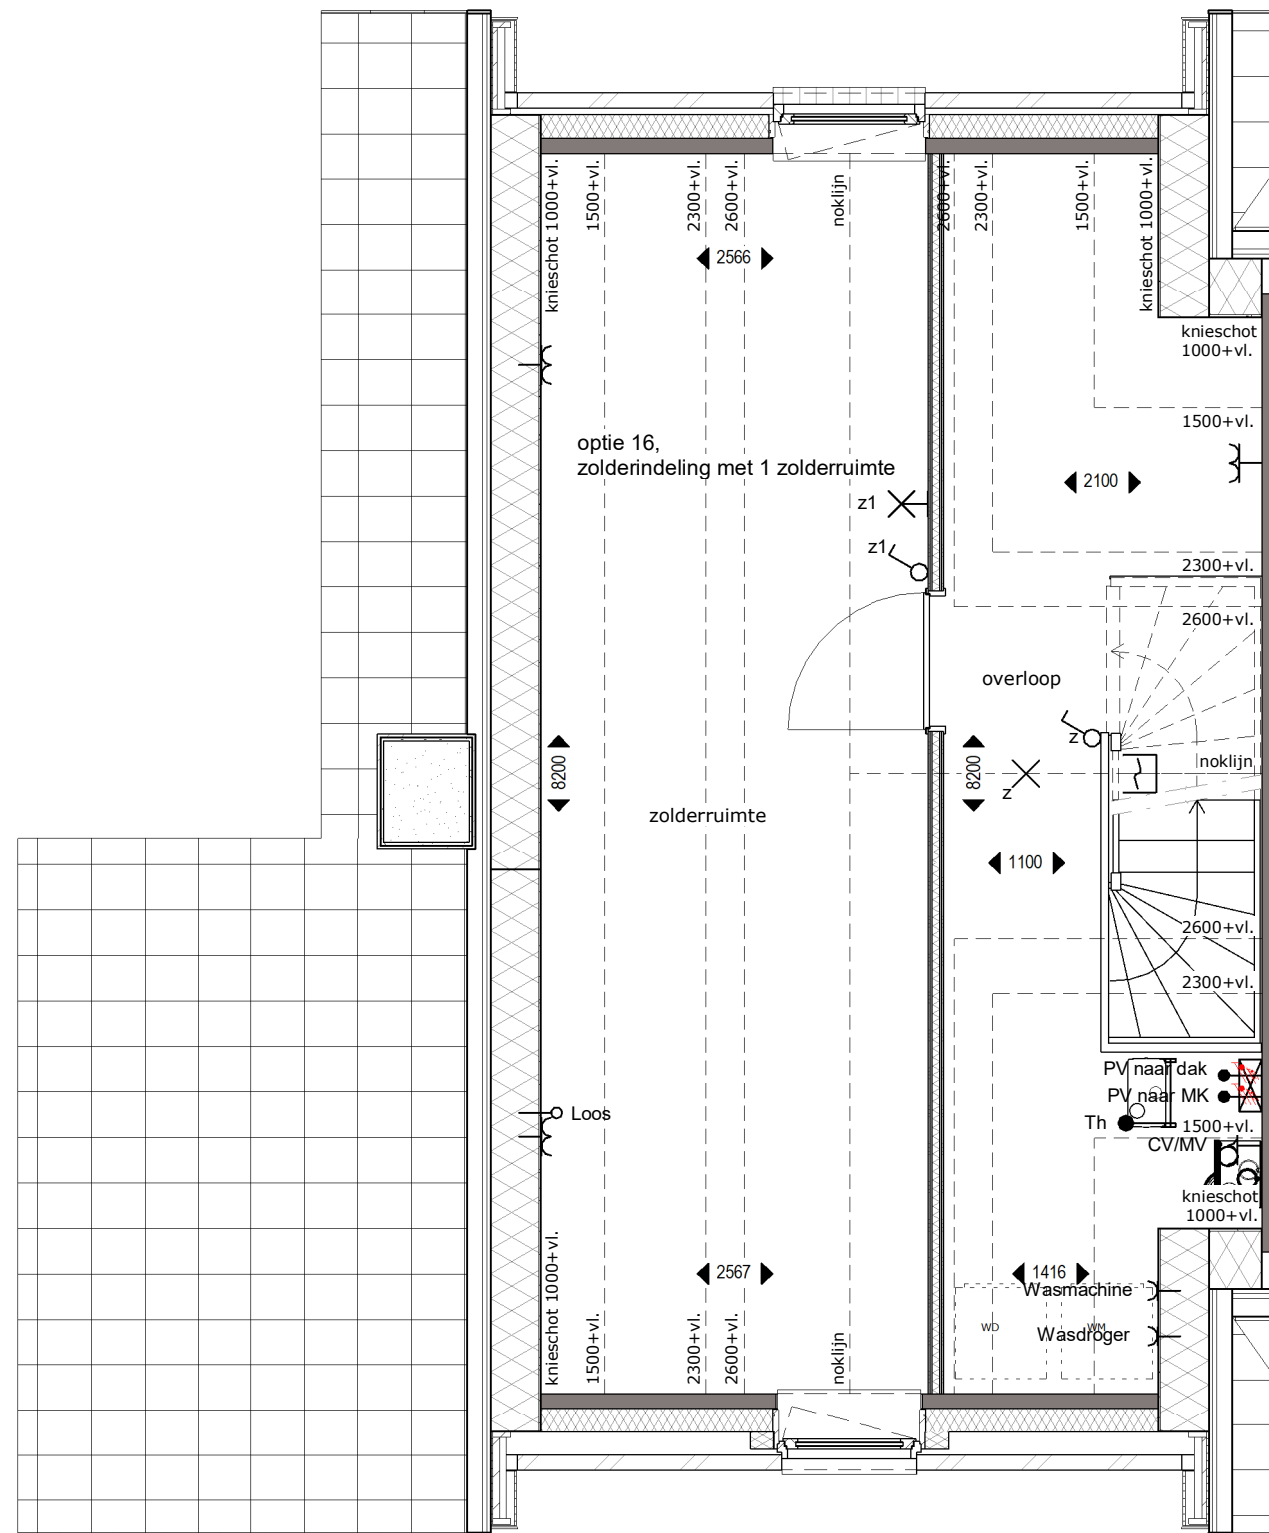

VERDIEPING 2