

TYPE G1, OPTIES	BLAD	DATUM
optie 1: uitbouw 1,2m & optie 1a: keuken achter	01	30-07-2018
optie 2: uitbouw 2,4m	03	30-07-2018
optie 2a: lichtstraat in uitbouw 2,4m	05	30-07-2018
optie 2b: lichtkoepel in uitbouw 2,4m	07	30-07-2018
optie 3: pui met dubbele deuren en zijlichten	09	30-07-2018
optie 4: schuifpui	10	30-07-2018
optie 5: garderobe & optie 5a: vergrote trapkast	11	30-07-2018
optie 6: middenkeuken en 2 woonkamerdeuren	12	30-07-2018
optie 7: gesloten keuken	13	30-07-2018
optie 8: garderobe inrichting	14	30-07-2018
optie 9: inloopkast in plaats van slaapkamer 3 & optie 9a: schuifdeur	15	30-07-2018
optie 10: inloopkast (slaapkamer 2 kleiner) & optie 10a: schuifdeur	16	30-07-2018
optie 11: vergrote badkamer met 20cm	17	30-07-2018
optie 12: badkamer achterzijde & optie 12a: schuifdeur	18	30-07-2018
optie 13: wasruimte in plaats van slaapkamer 3	19	30-07-2018
optie 14: zolderindeling met zolderruimte in L vorm	20	30-07-2018
optie 15: zolderindeling met 1 zolderruimte	21	30-07-2018
optie 16: dakkapel achtergevel 2,5m	22	30-07-2018
optie 17: dakkapel achtergevel 3,5m	23	30-07-2018
optie 18: dakkapel voorgevel 1,5m	24	30-07-2018
optie 19: dakraam & optie 19a: tweede dakraam	25	30-07-2018
optie 20: dakkapel achtergevel 2,0m	26	30-07-2018

Fase 1 (type G1):
 Bouwnummer getekend: 625
 Bouwnummer gespiegeld: 611

Fase 2 (type G1):
 Bouwnummers getekend: 644 en 661
 Bouwnummers gespiegeld: 640, 657 en 668

Fase 3 (type G1):
 Bouwnummer getekend: 676 en 681
 Bouwnummers gespiegeld: 677 en 698

Fase 1 (type G3):
 Bouwnummer gespiegeld: 622

Opties voor begane grond type G3, zie optieboekje type G3


WONINGTYPE GETEKEND - opties hoekwoningen, type G1 en type G3

MULLENERS + MULLENERS
 ARCHITECTEN
 BPD Ontwikkeling


SCHAAL 1:50 / 1:100

DATUM 30-07-2018


BLAD 00

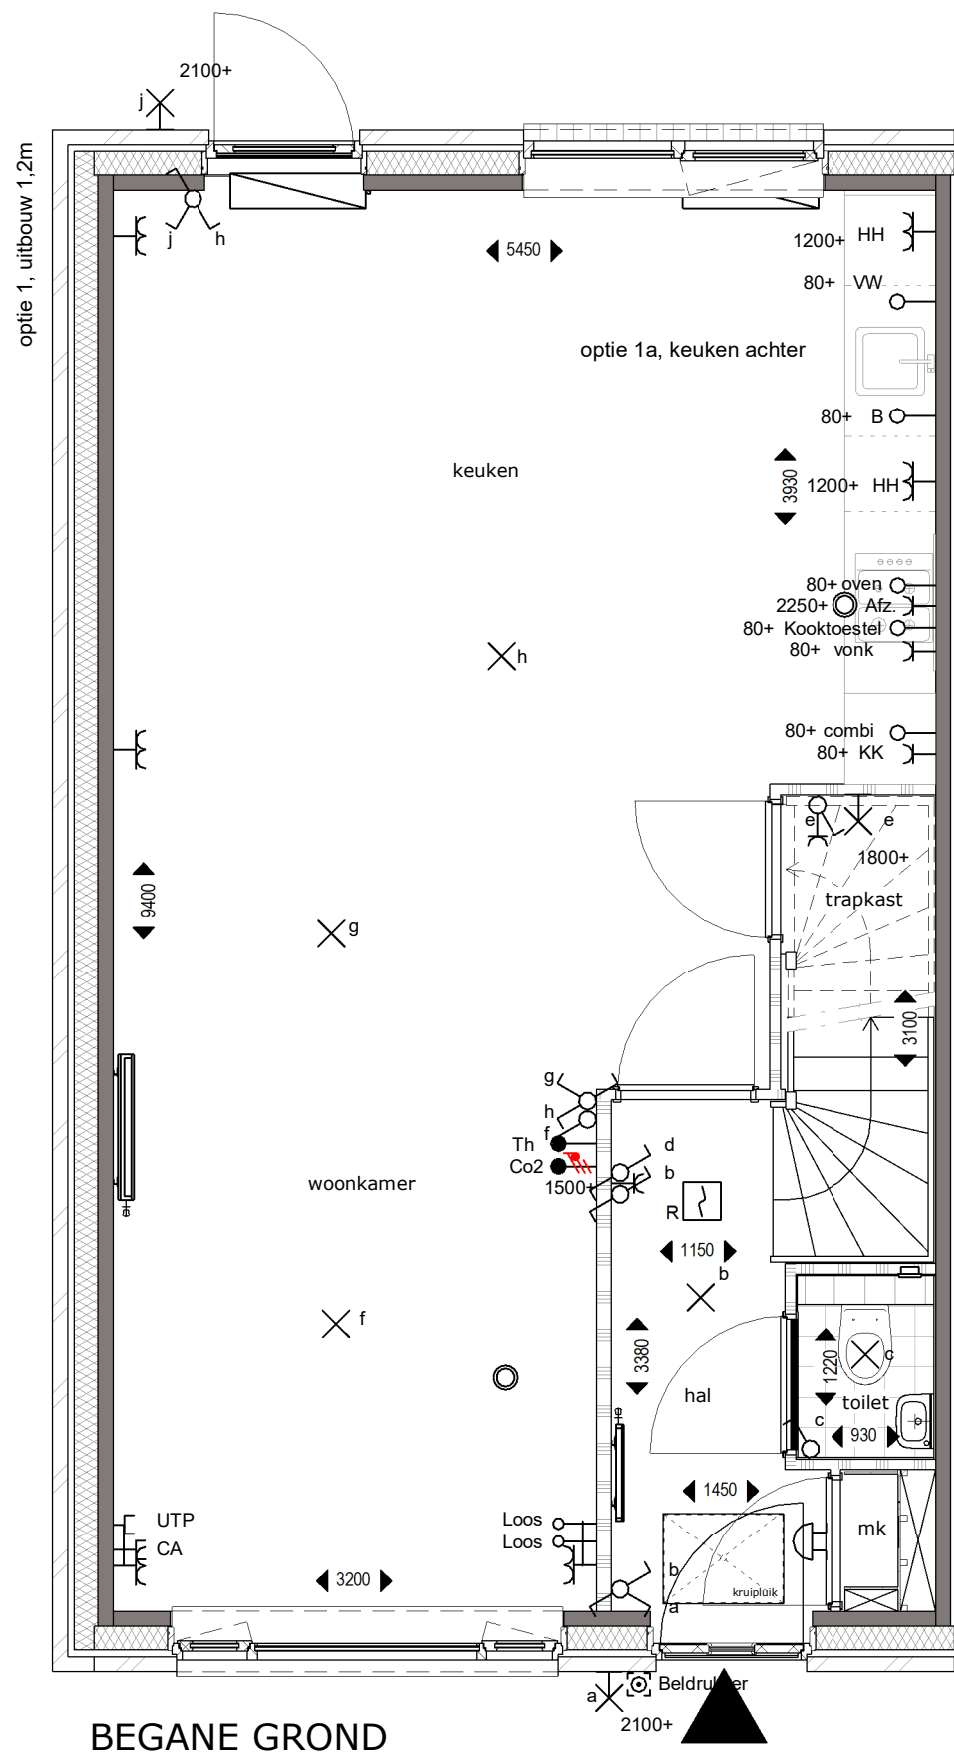


BEGANE GROND

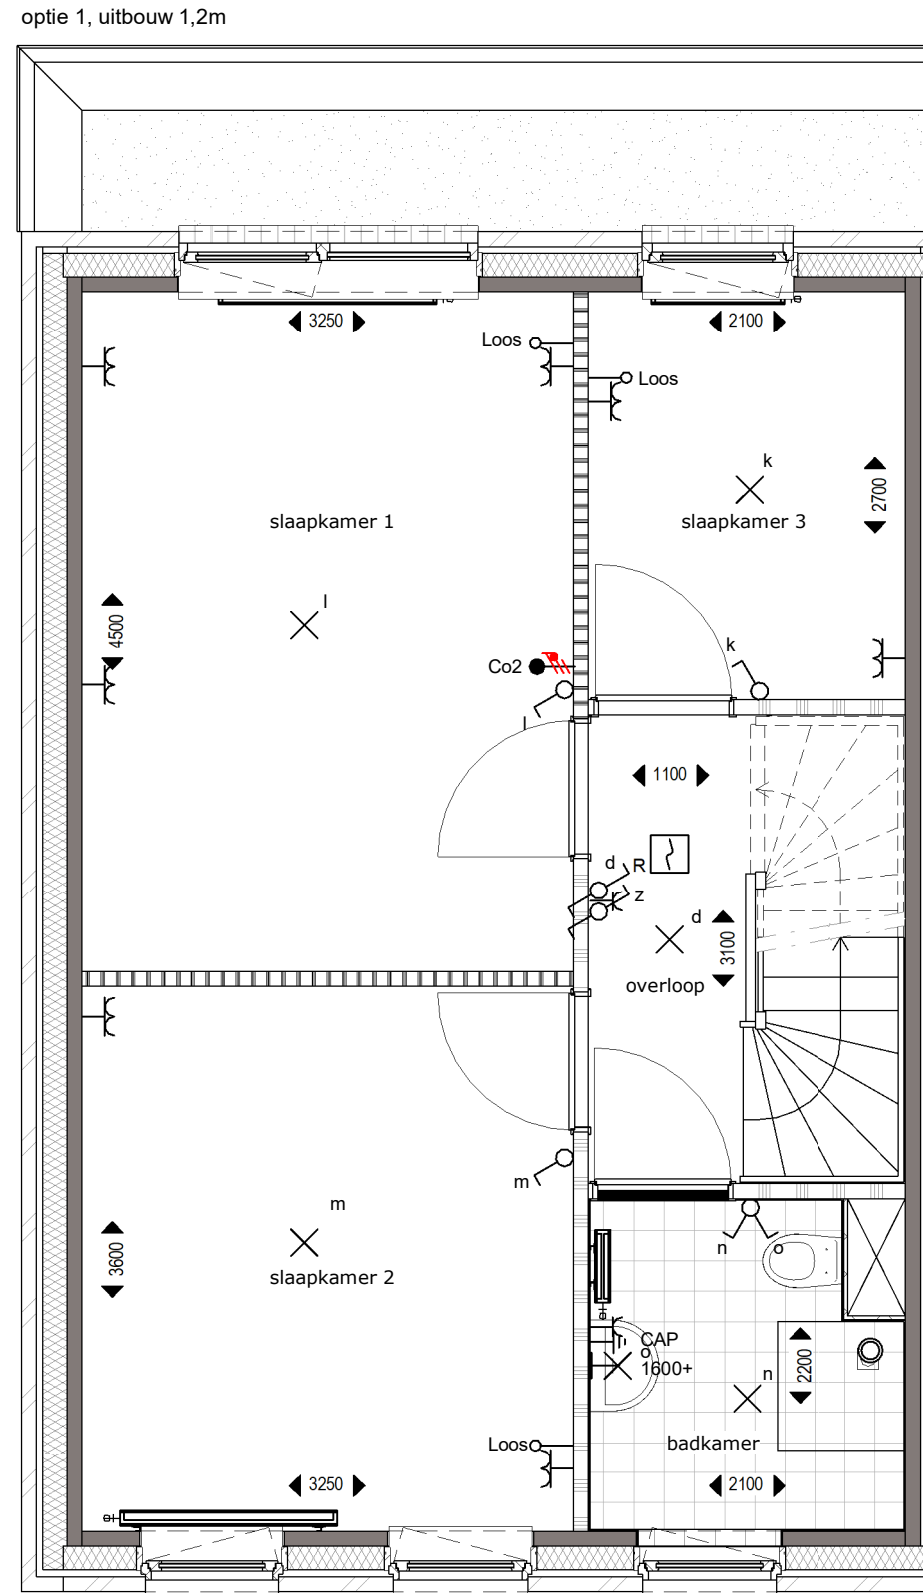


VERDIEPING 1

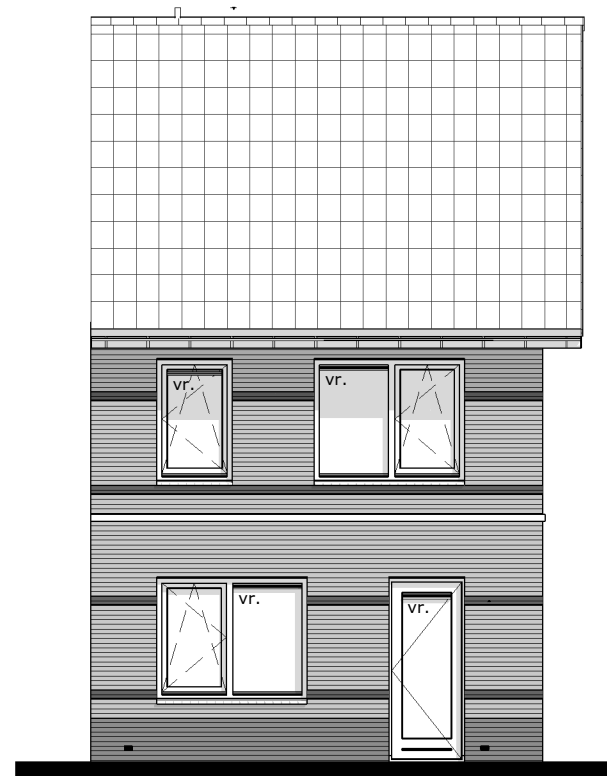

ACHTERGEVEL

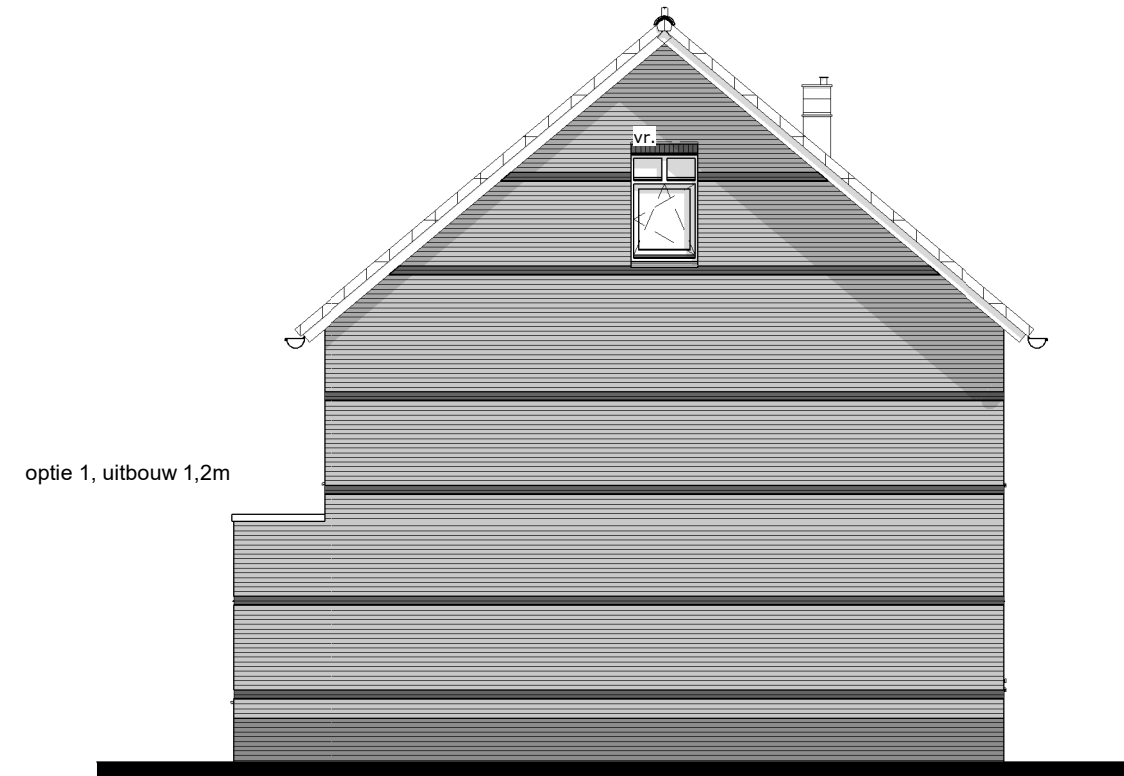


ZIJGEVEL

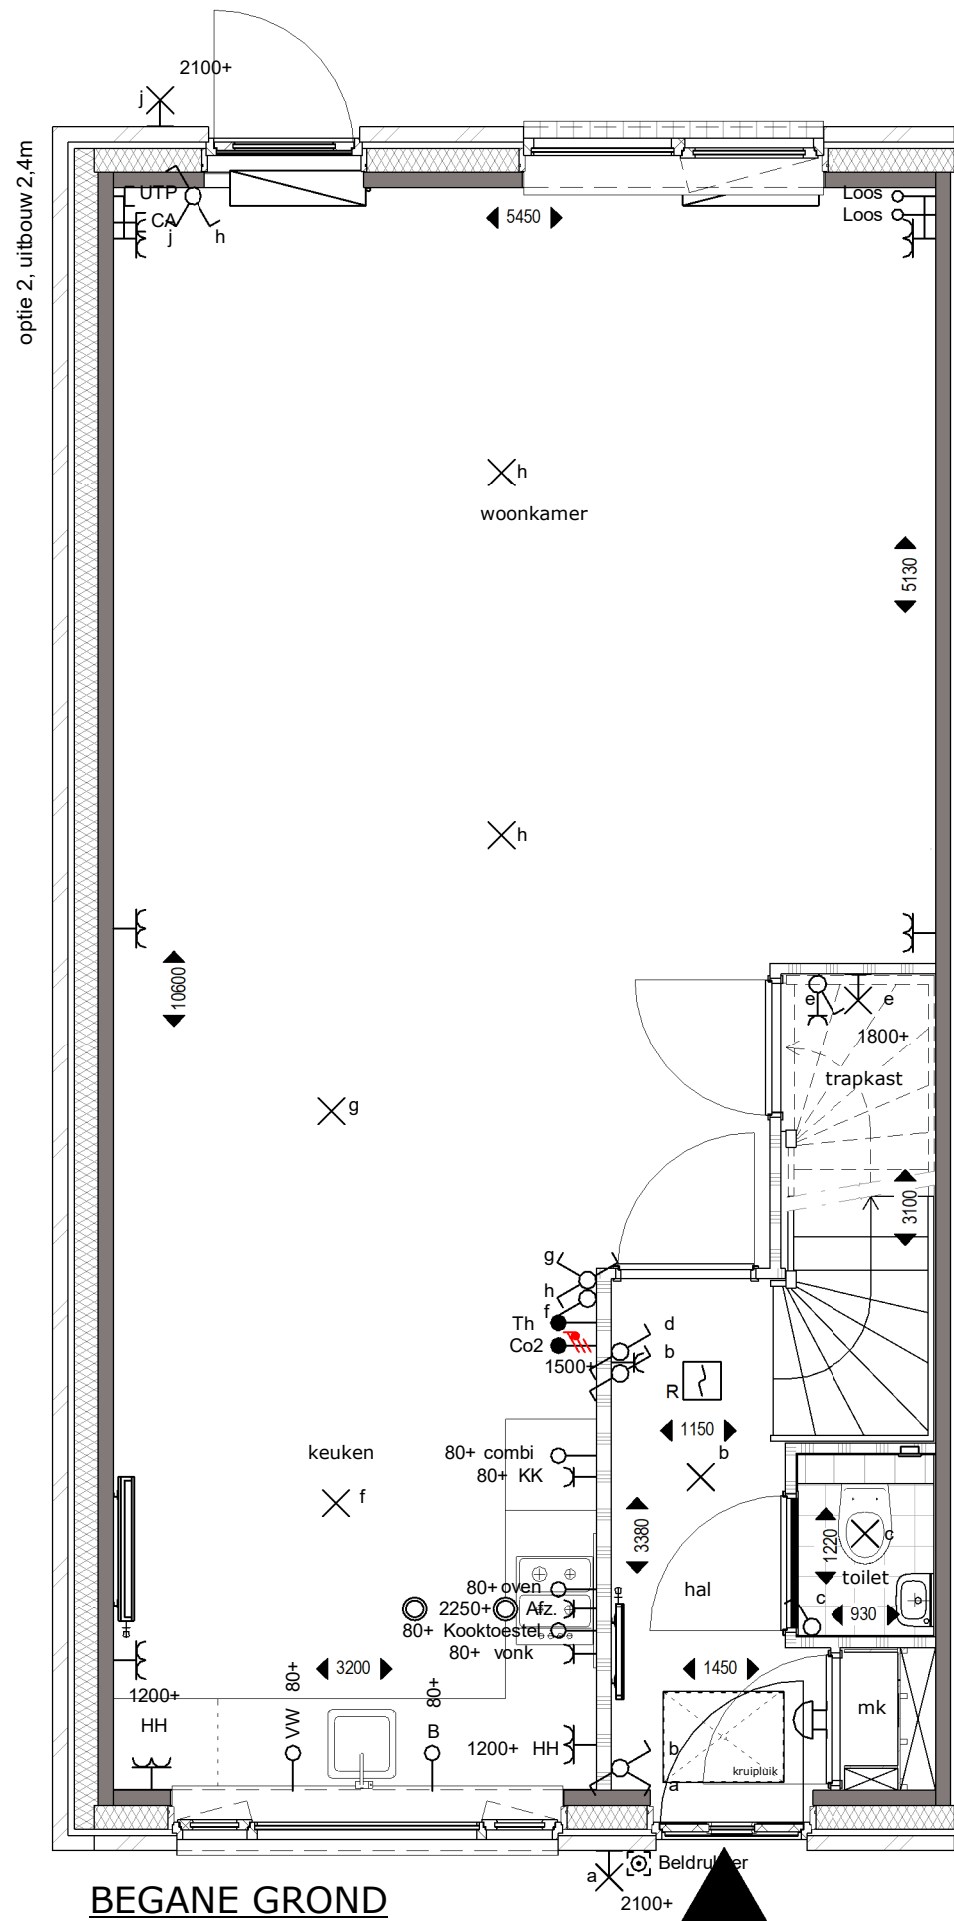


BEGANE GROND


optie 2, uitbouw 2,4m

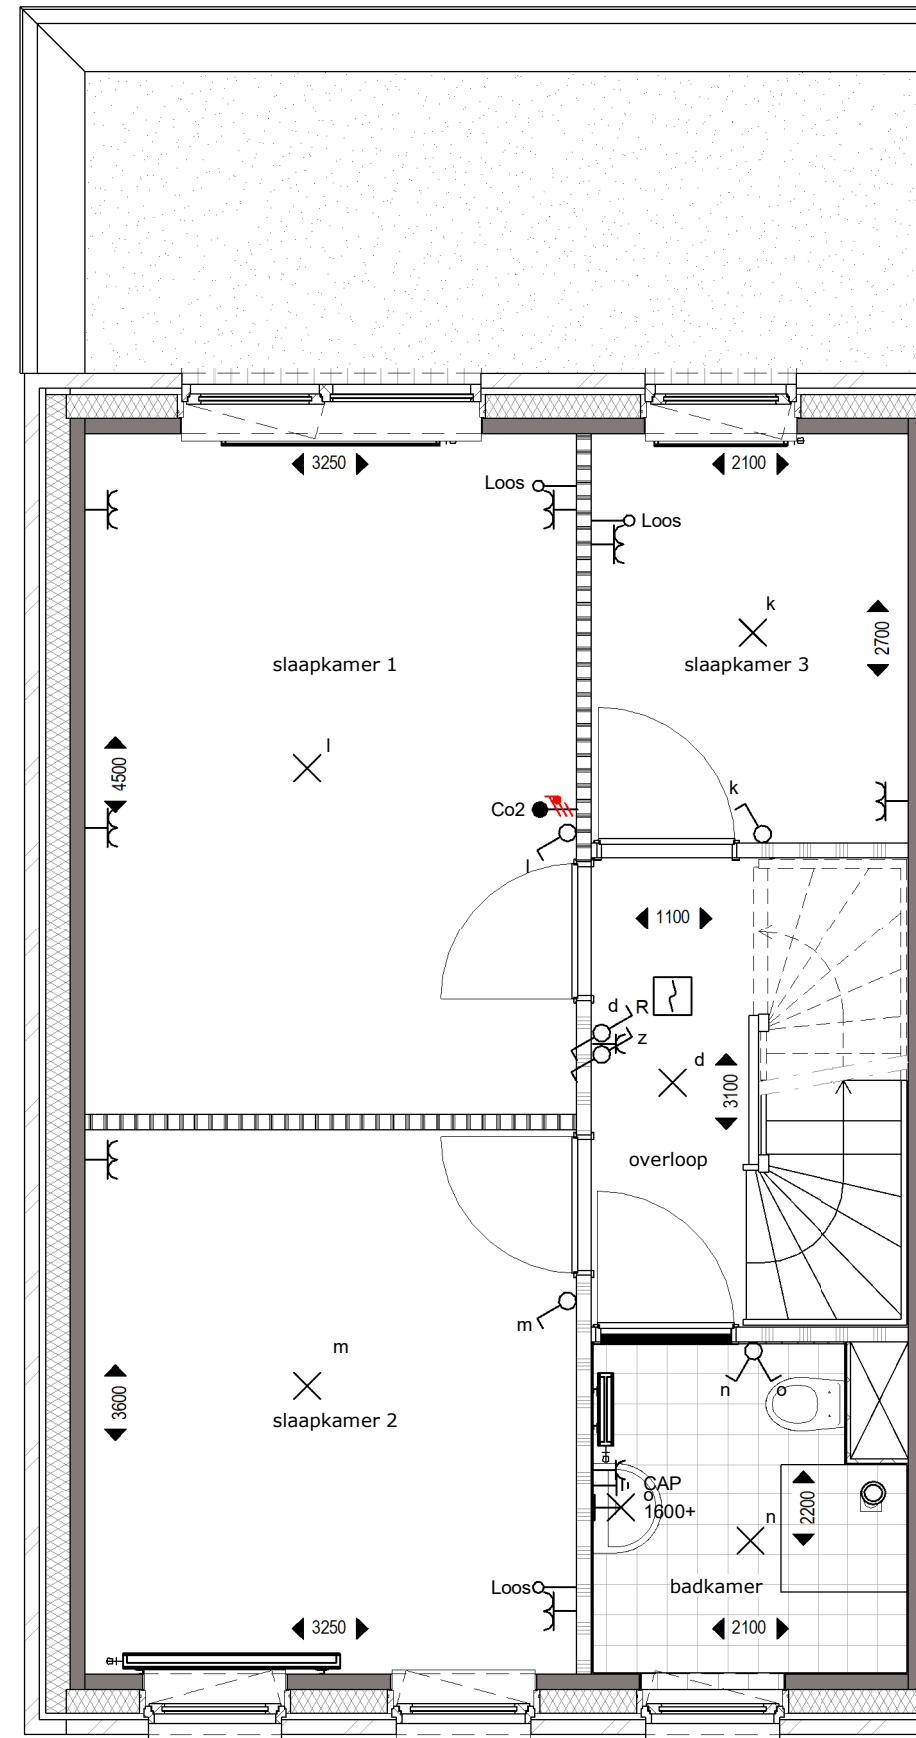


VERDIEPING 1

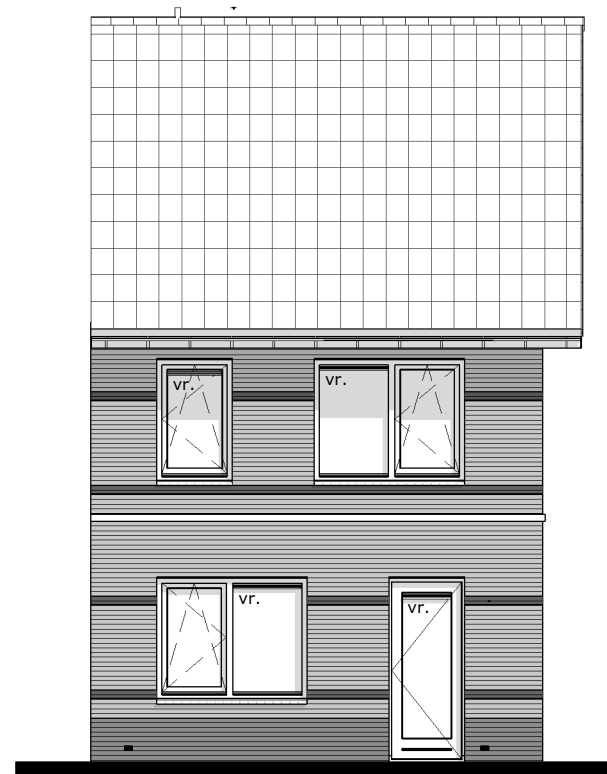

ACHTERGEVEL

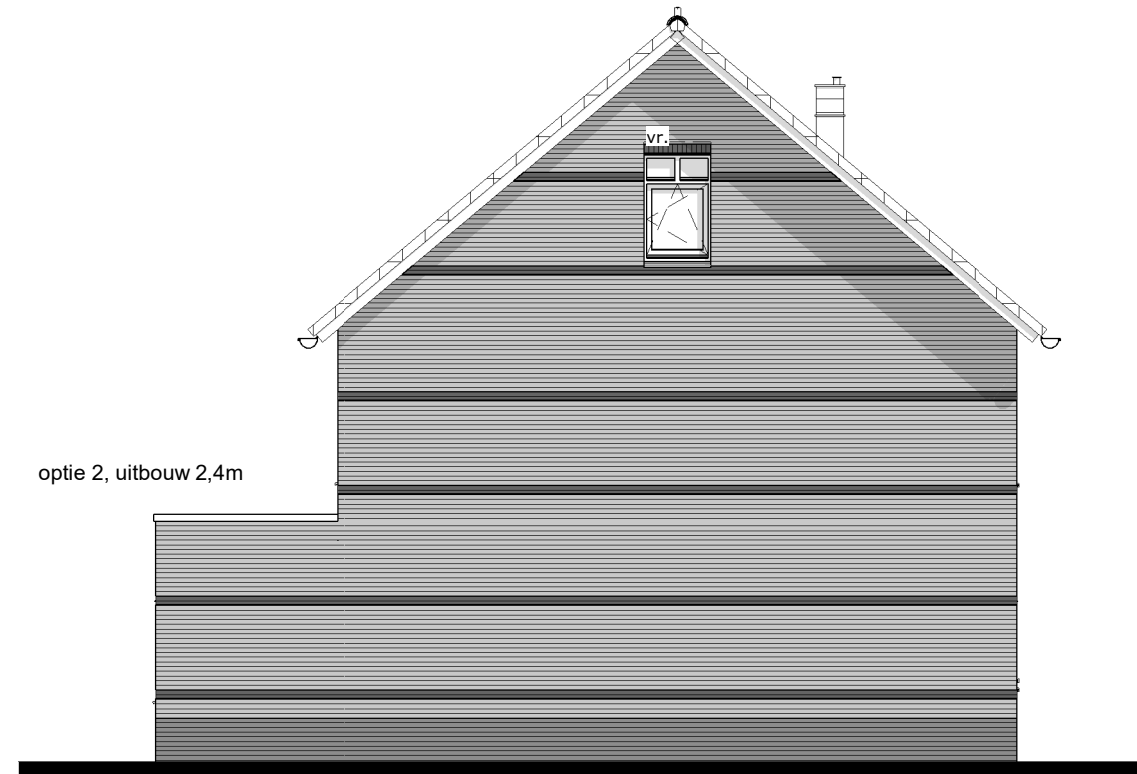


ZIJGEVEL

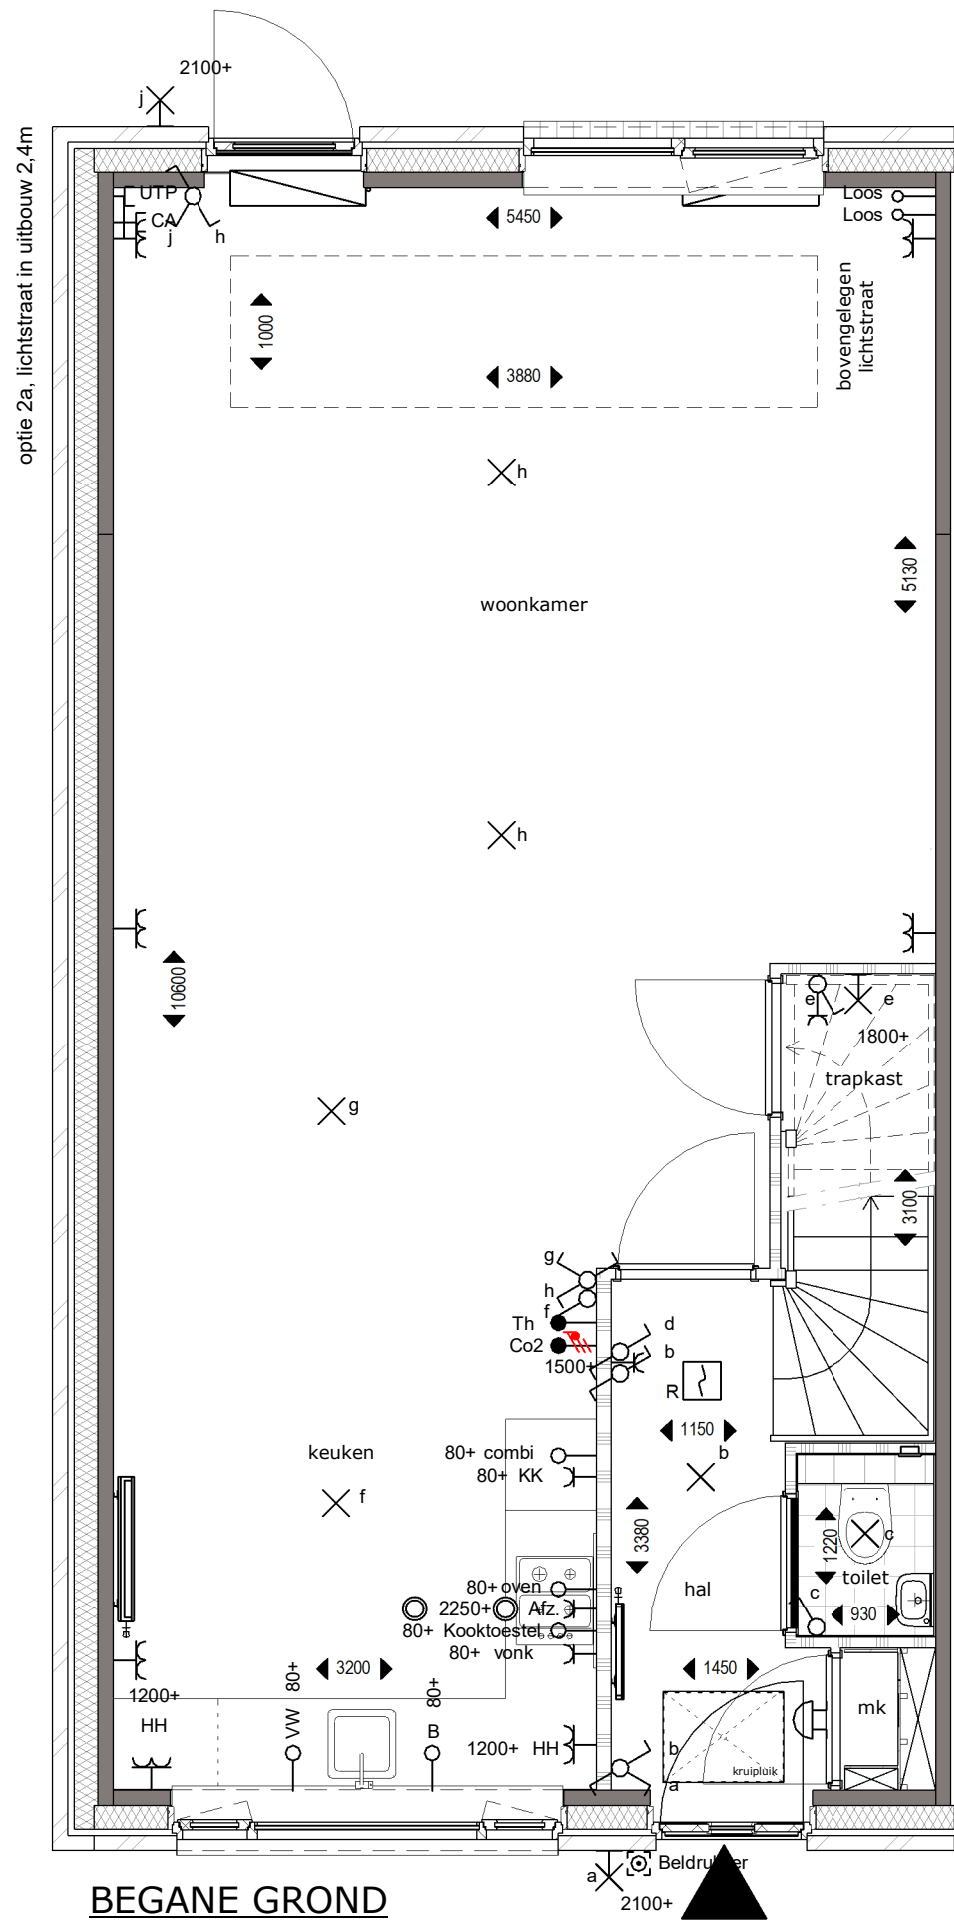


BEGANE GROND


optie 2a, lichtstraat in uitbouw 2,4m

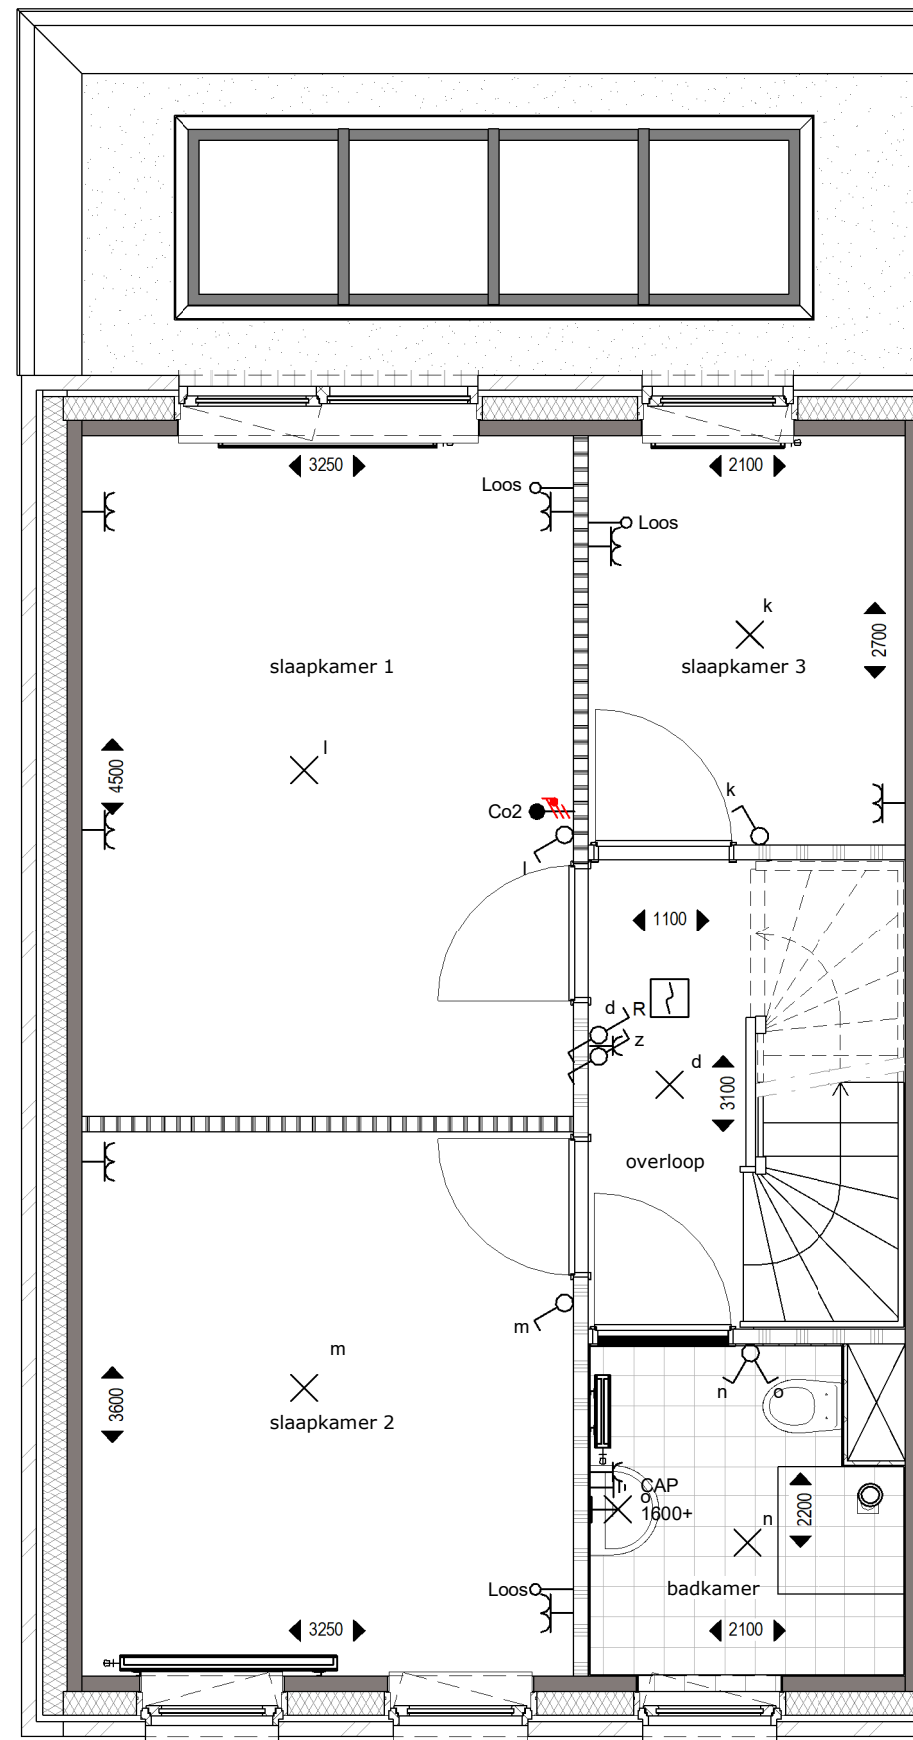


VERDIEPING 1

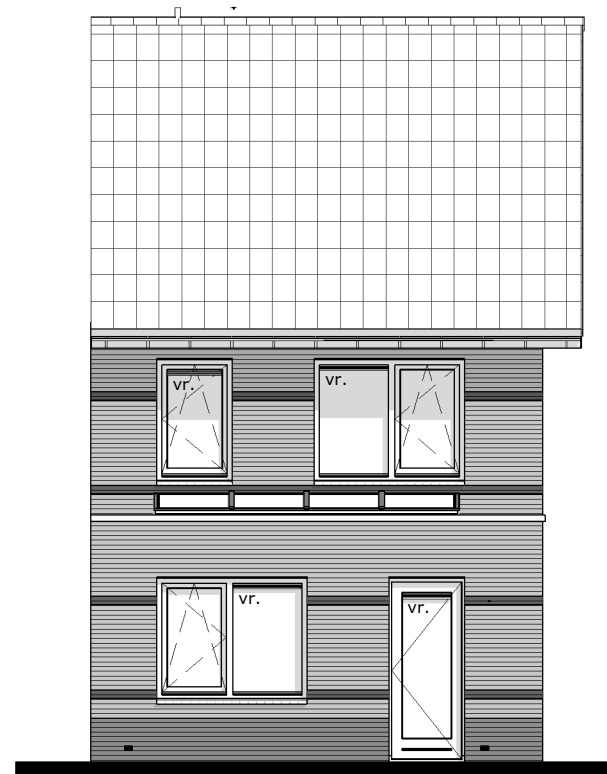


ACHTERGEVEL

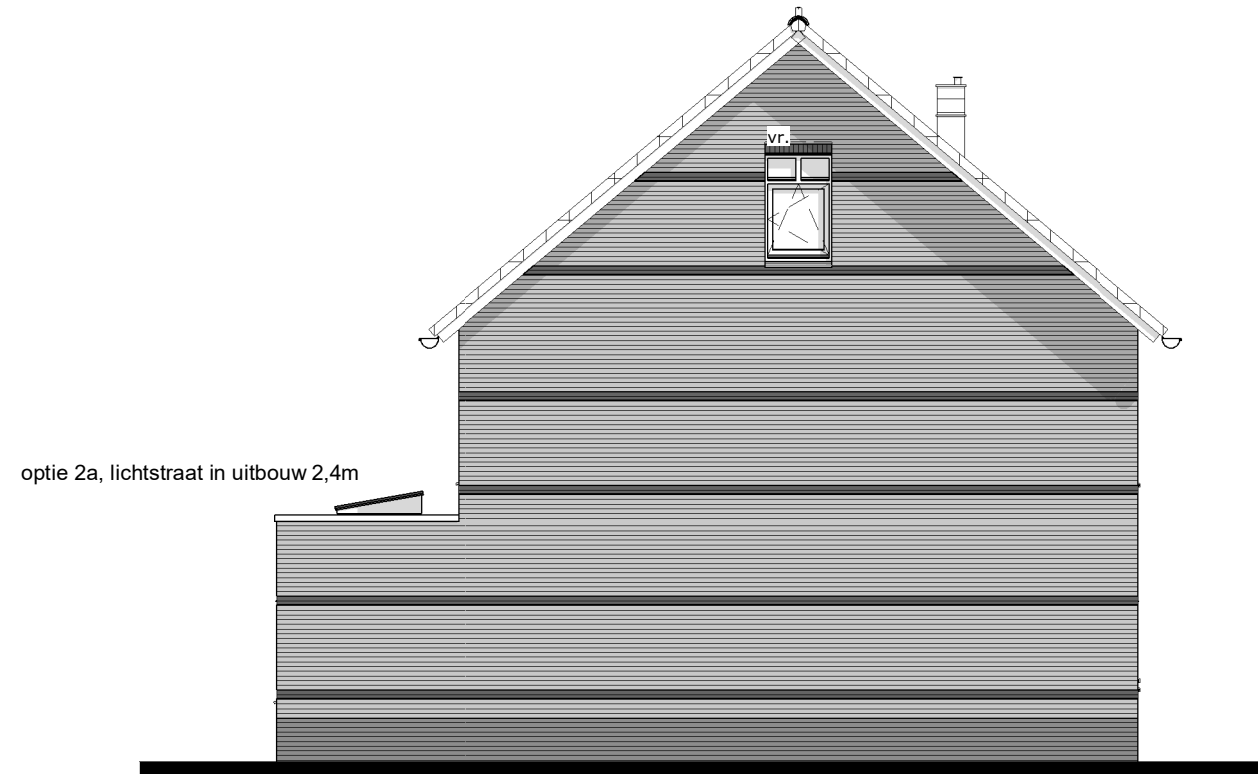


ZIJGEVEL

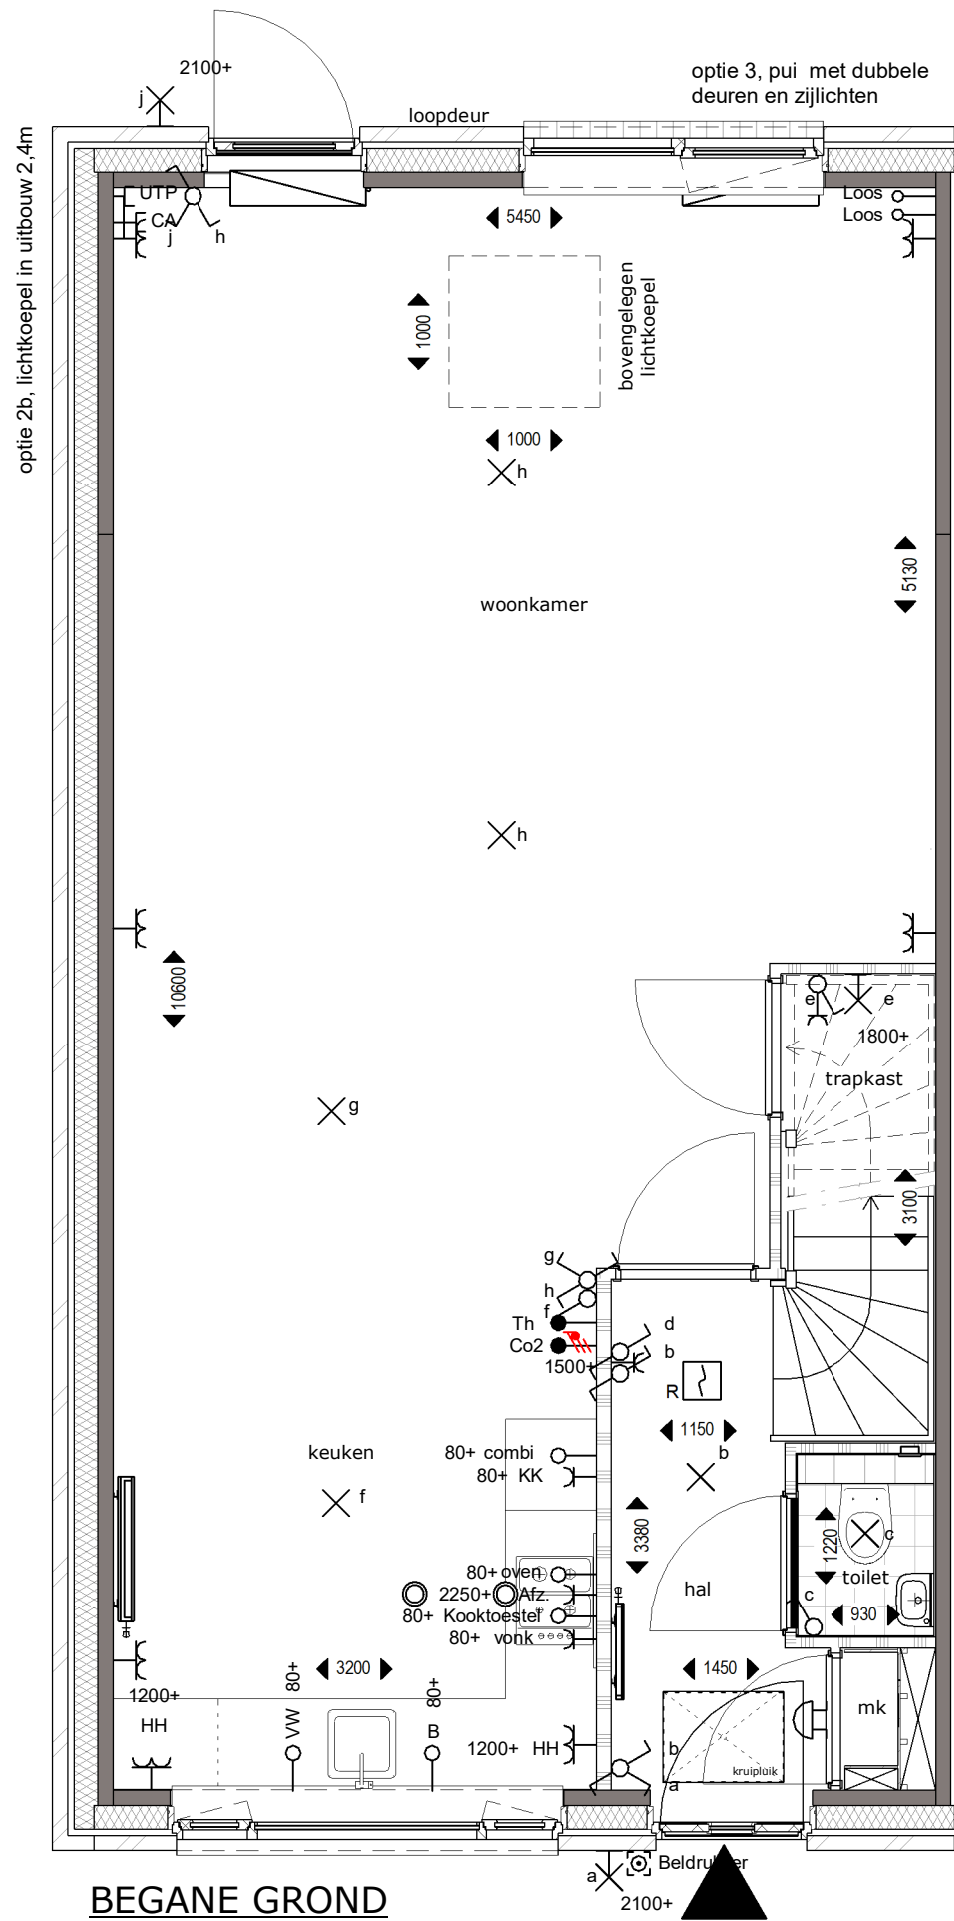


BEGANE GROND

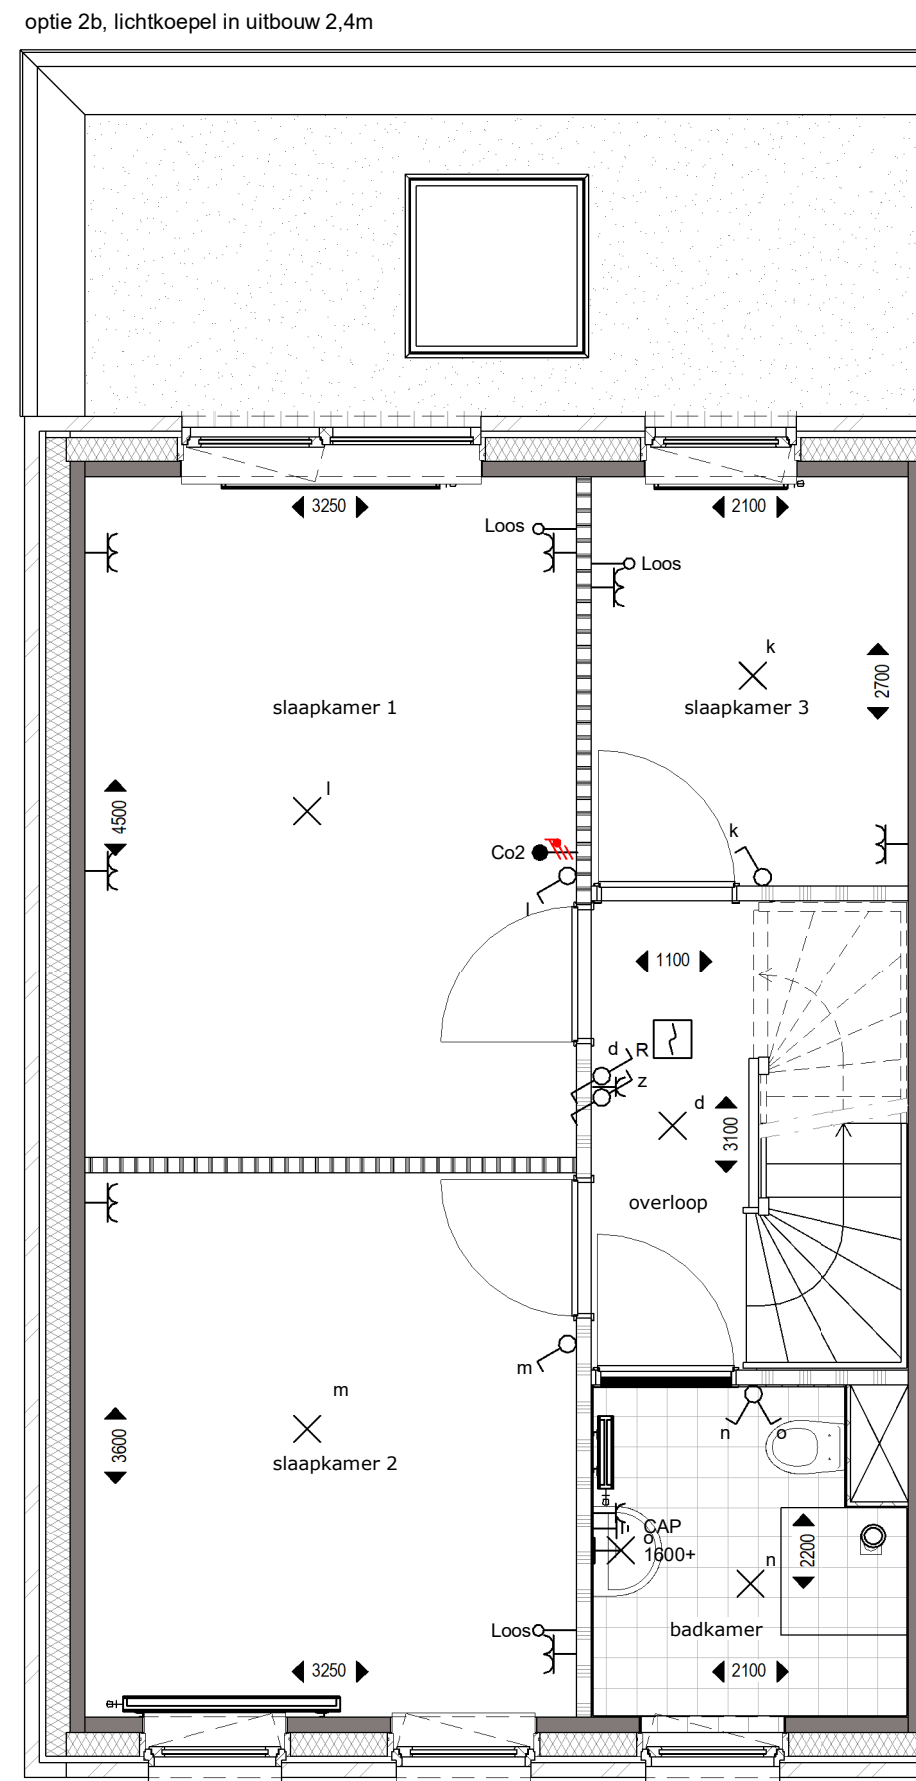


VERDIEPING 1

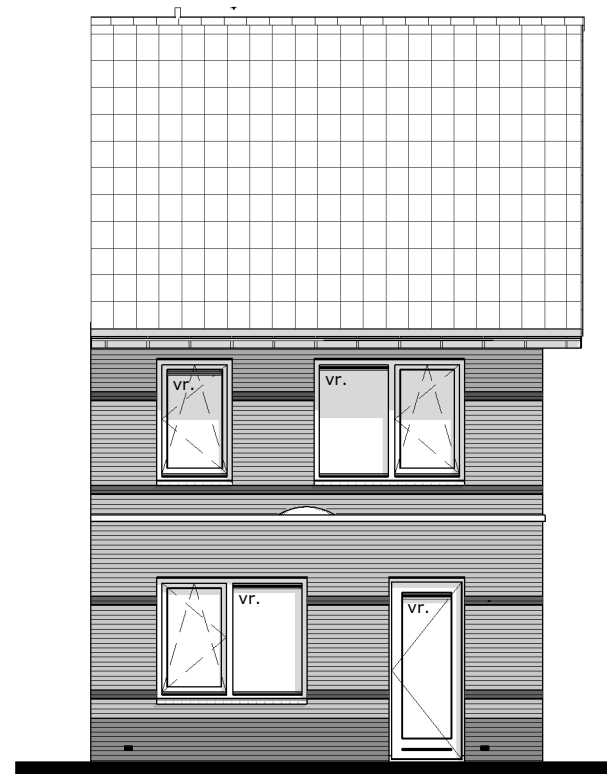


ACHTERGEVEL

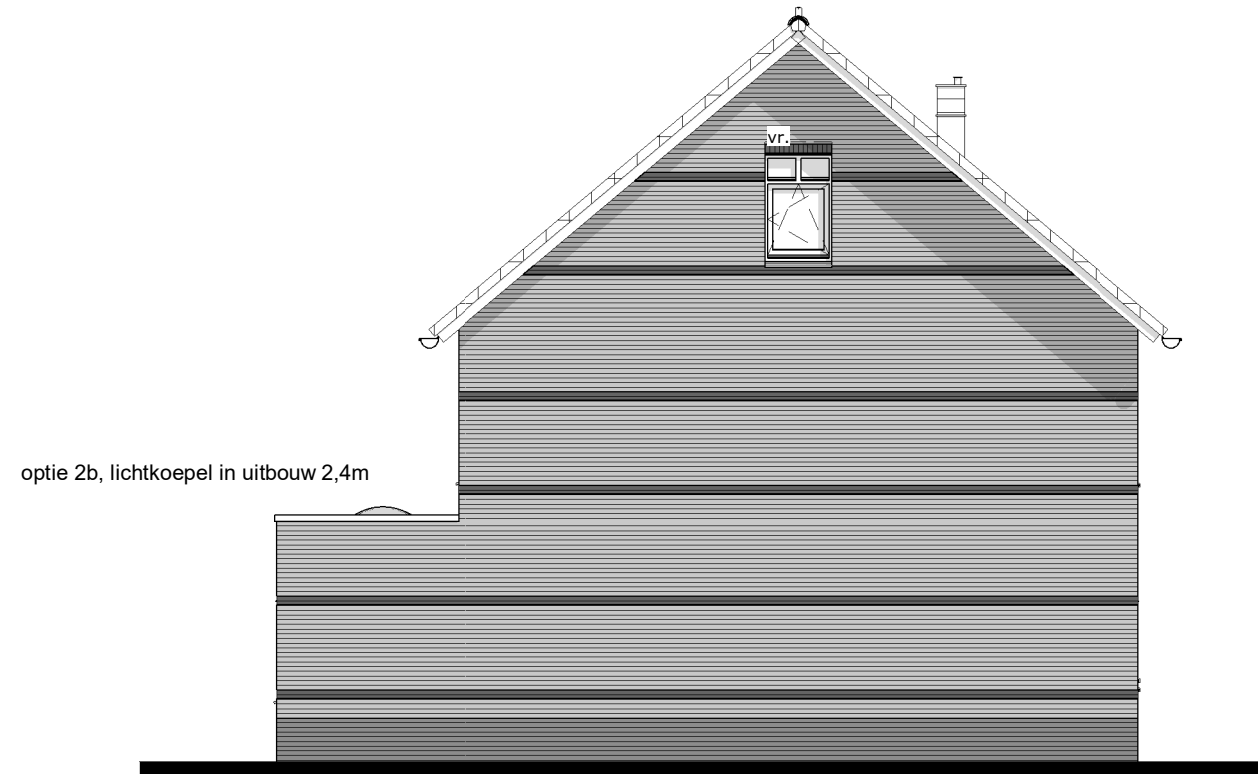


ZIJGEVEL

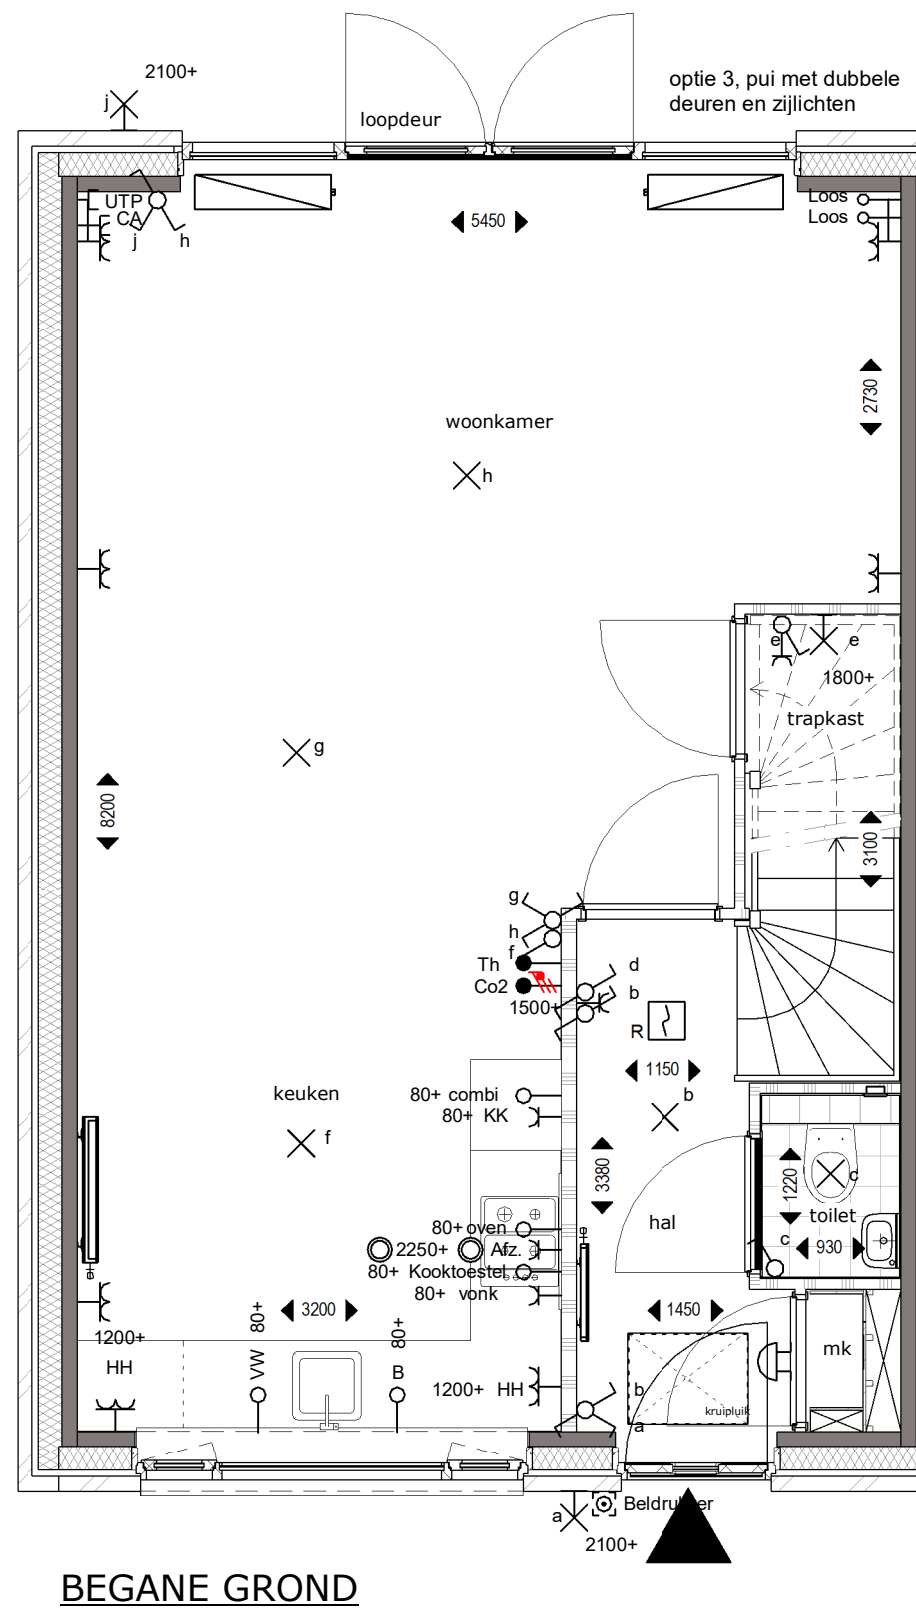


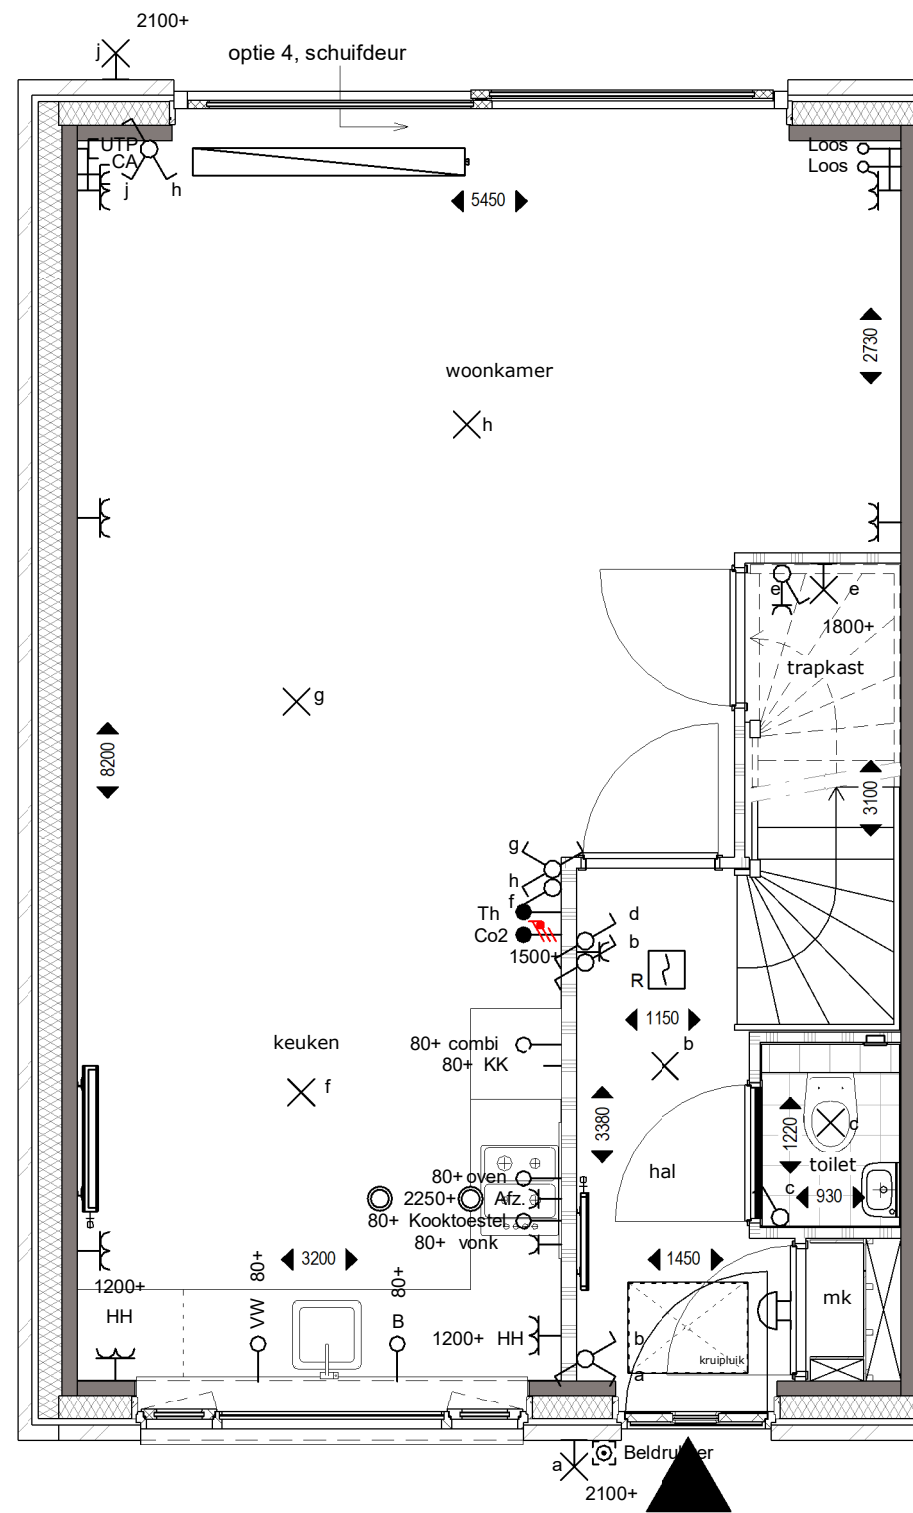


BEGANE GROND

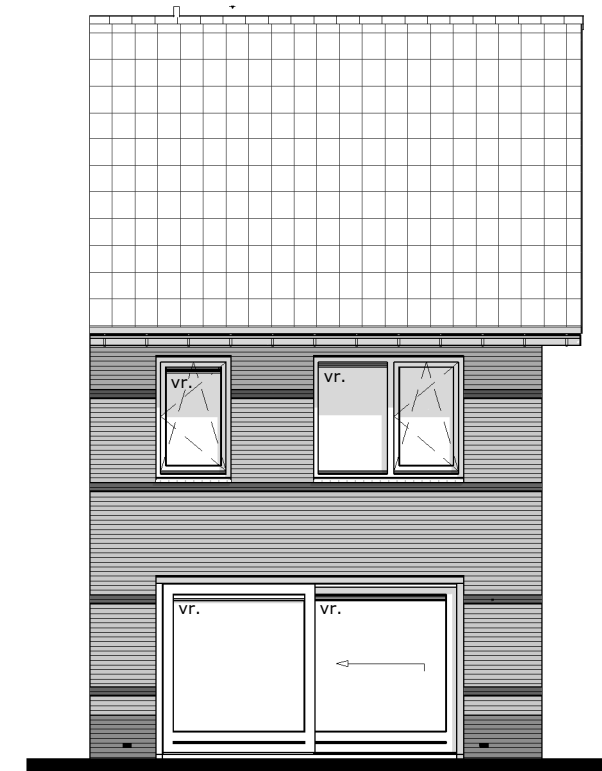


ACHTERGEVEL

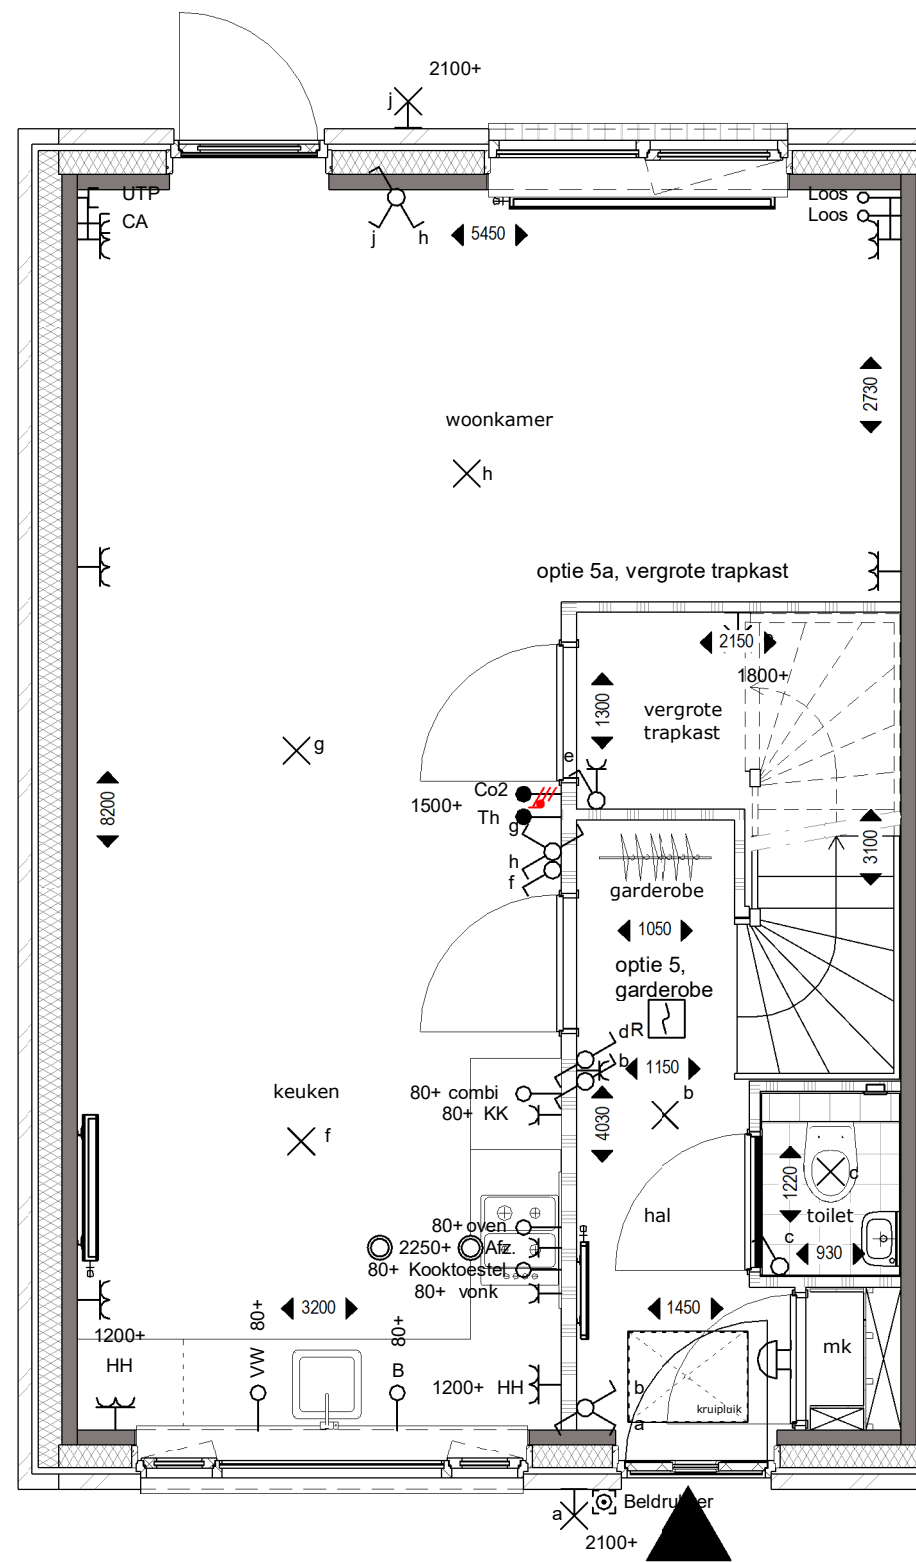


BEGANE GROND

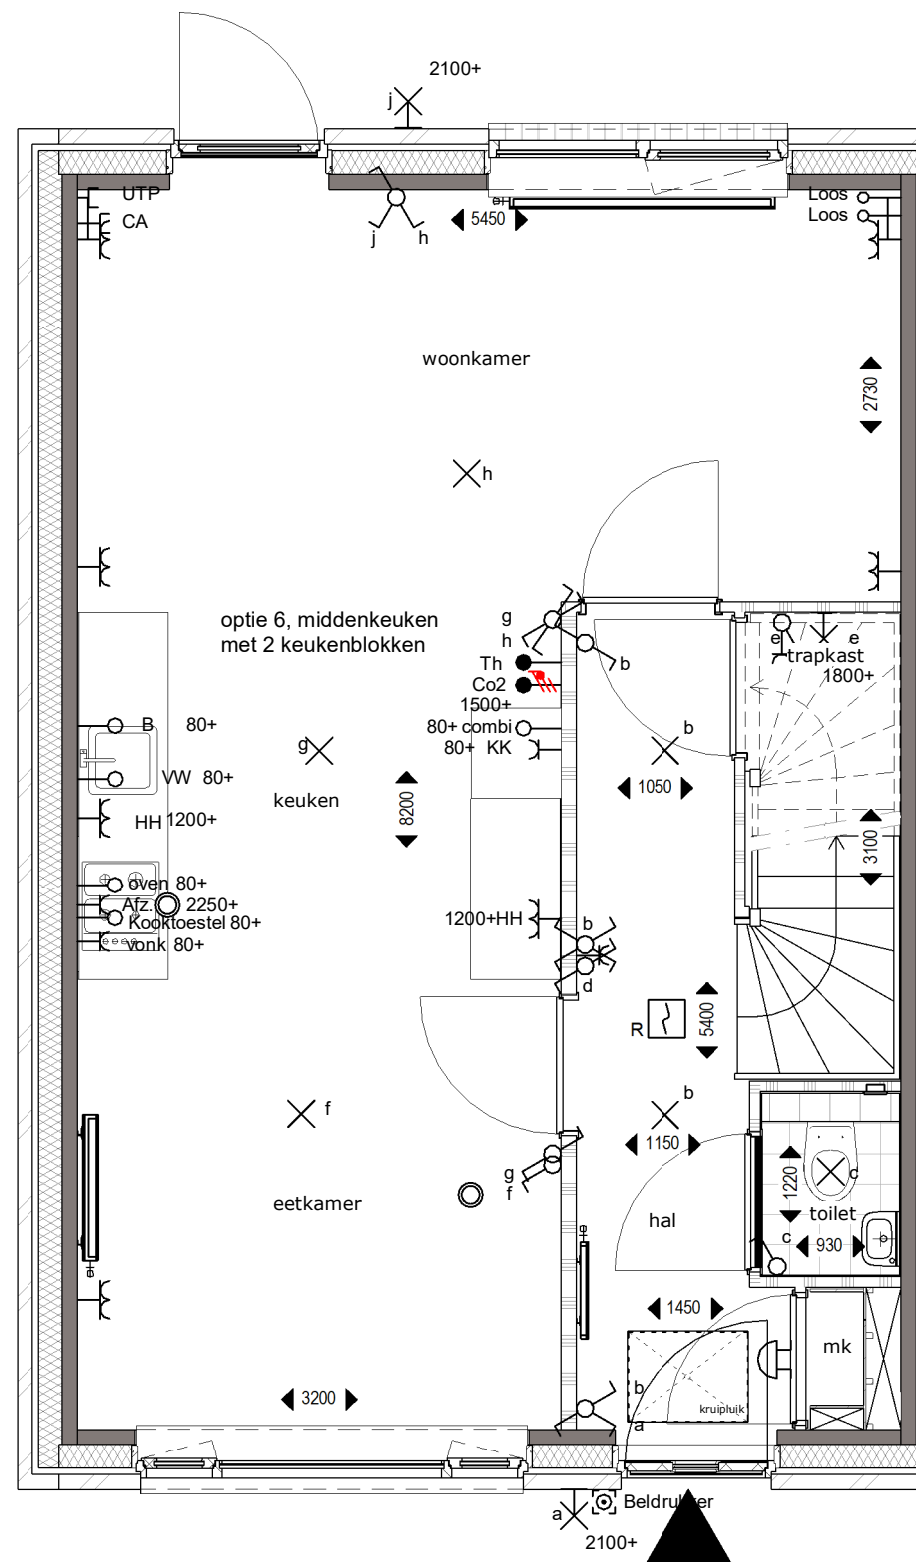


BEGANE GROND

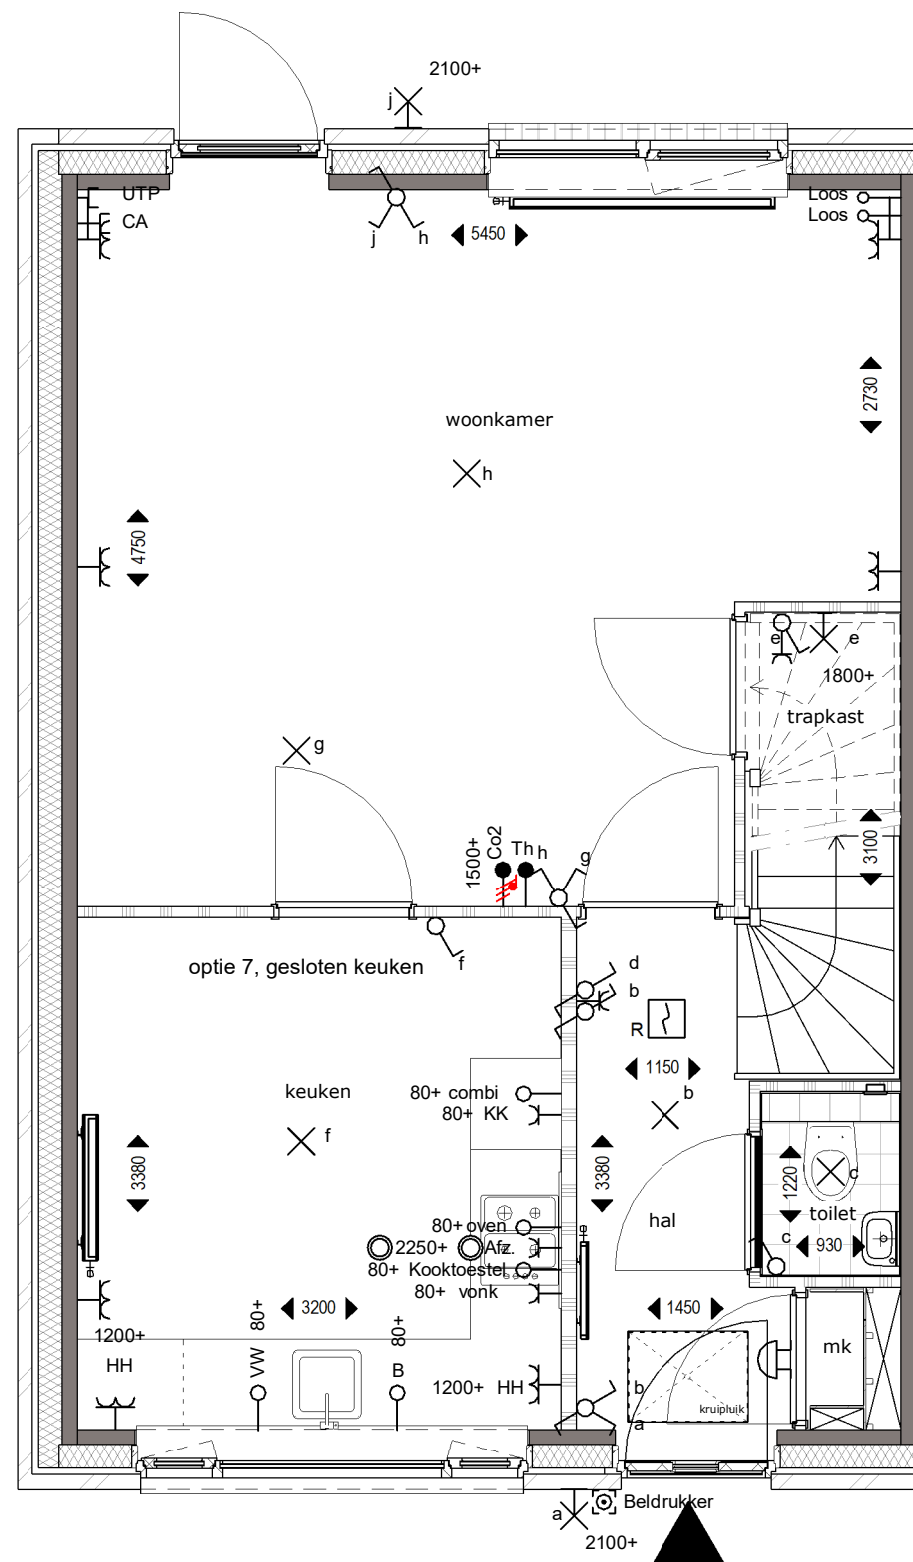


BEGANE GROND

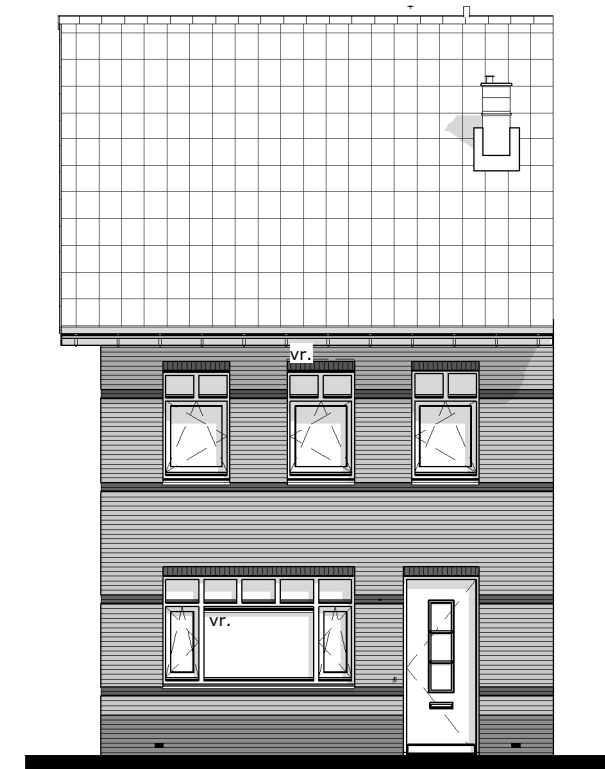


VOORGEVEL

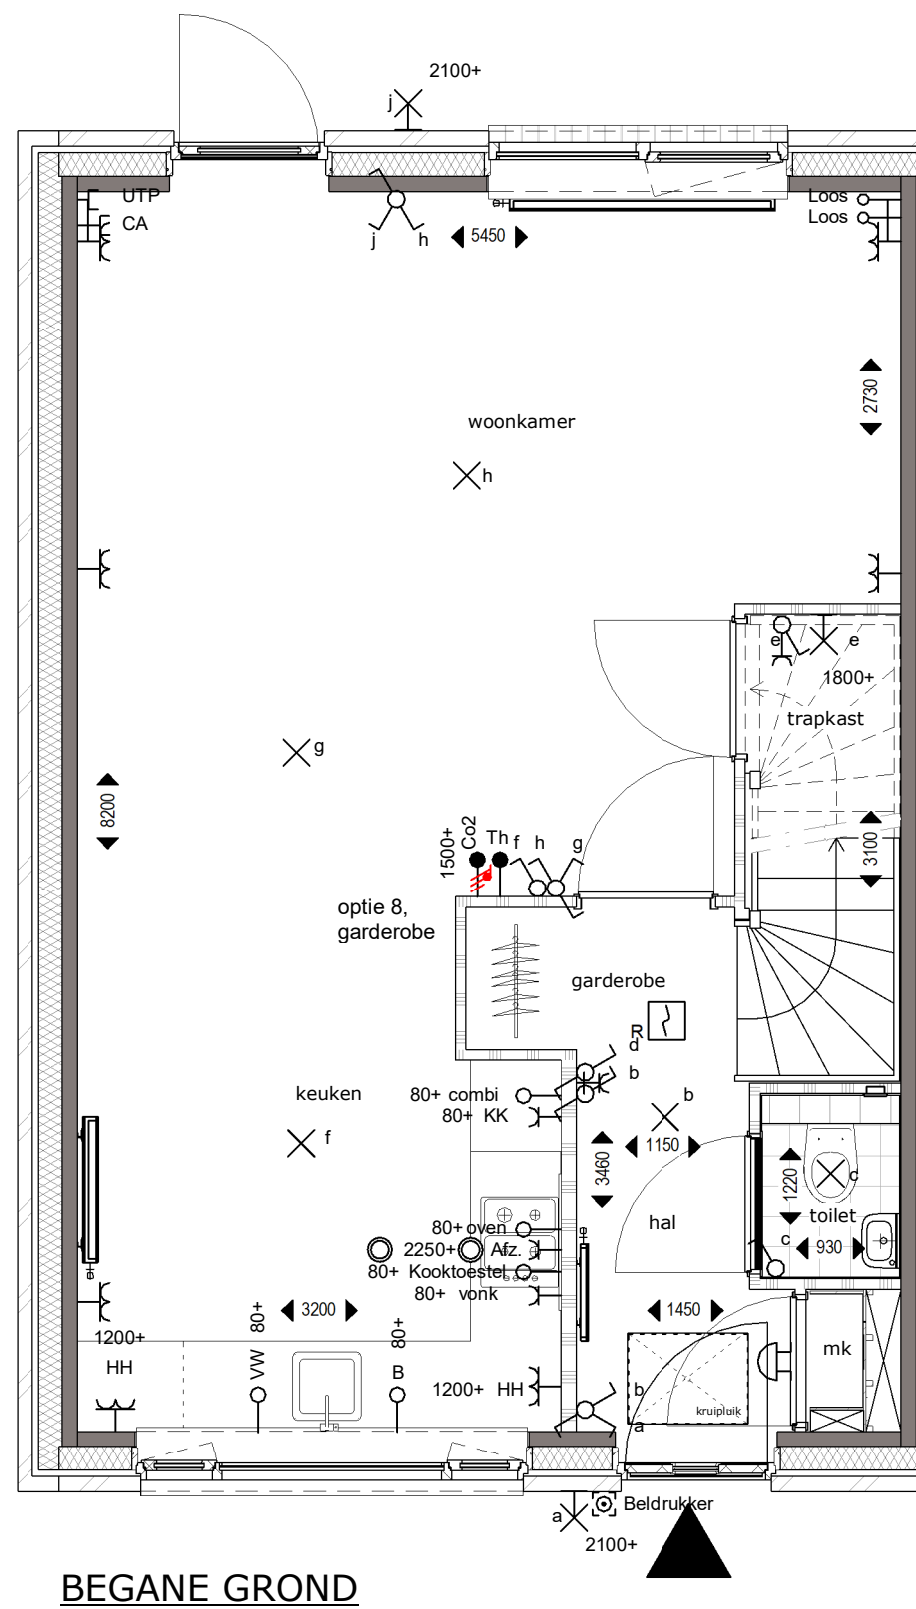


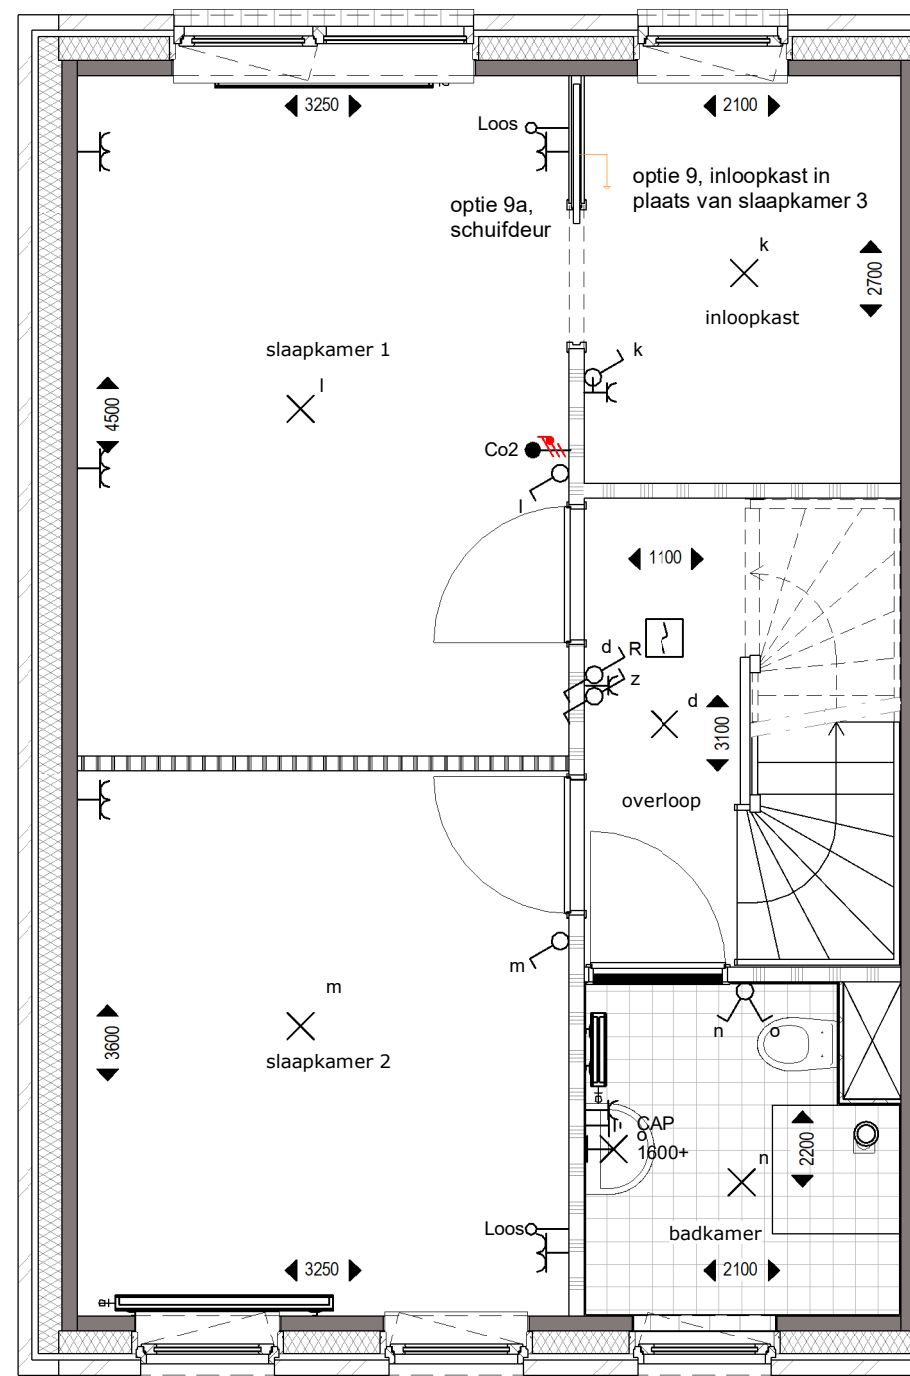


VERDIEPING 1

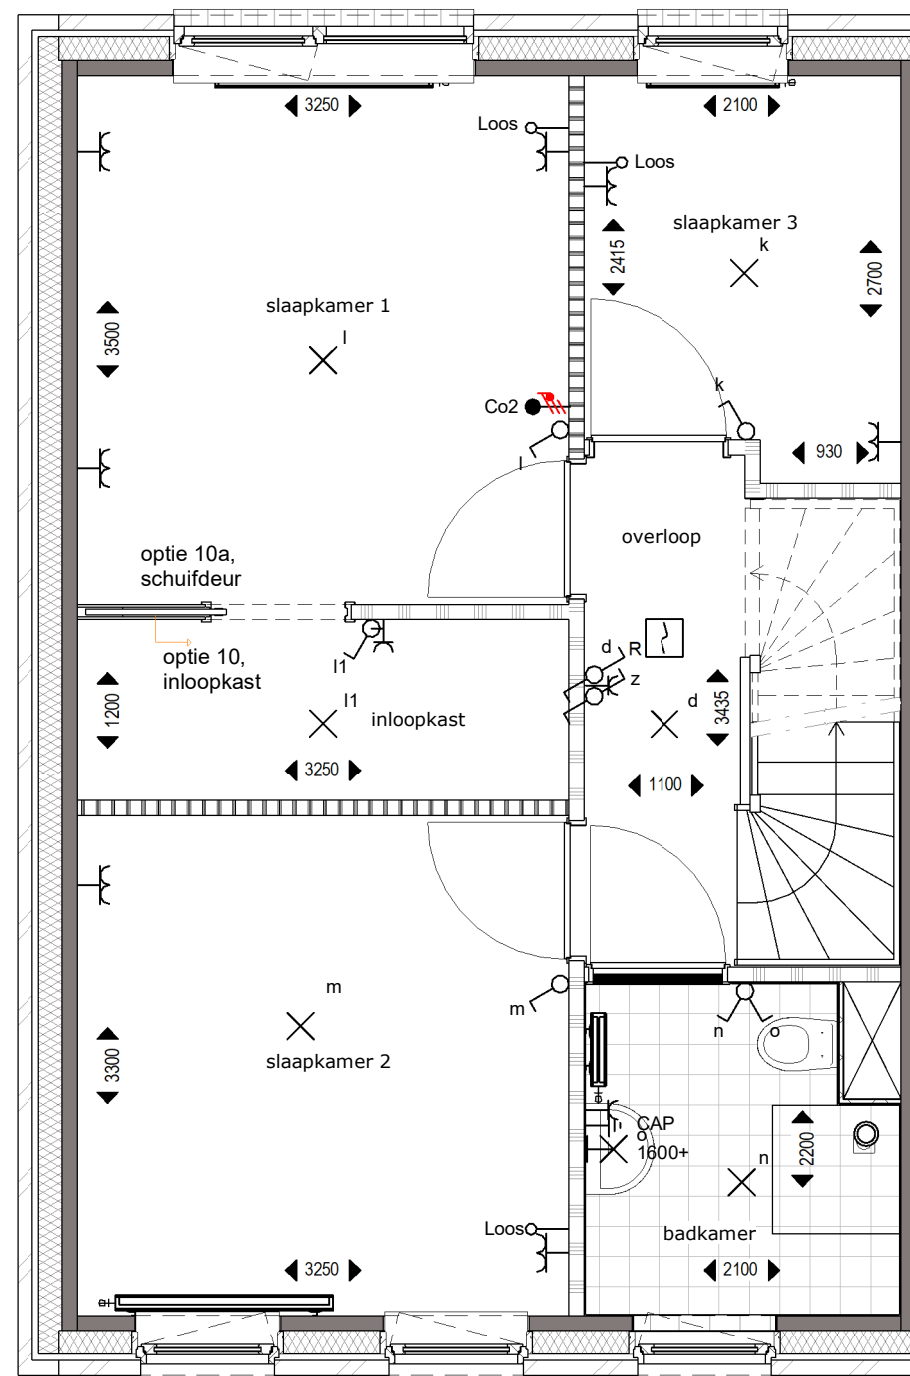


VERDIEPING 1

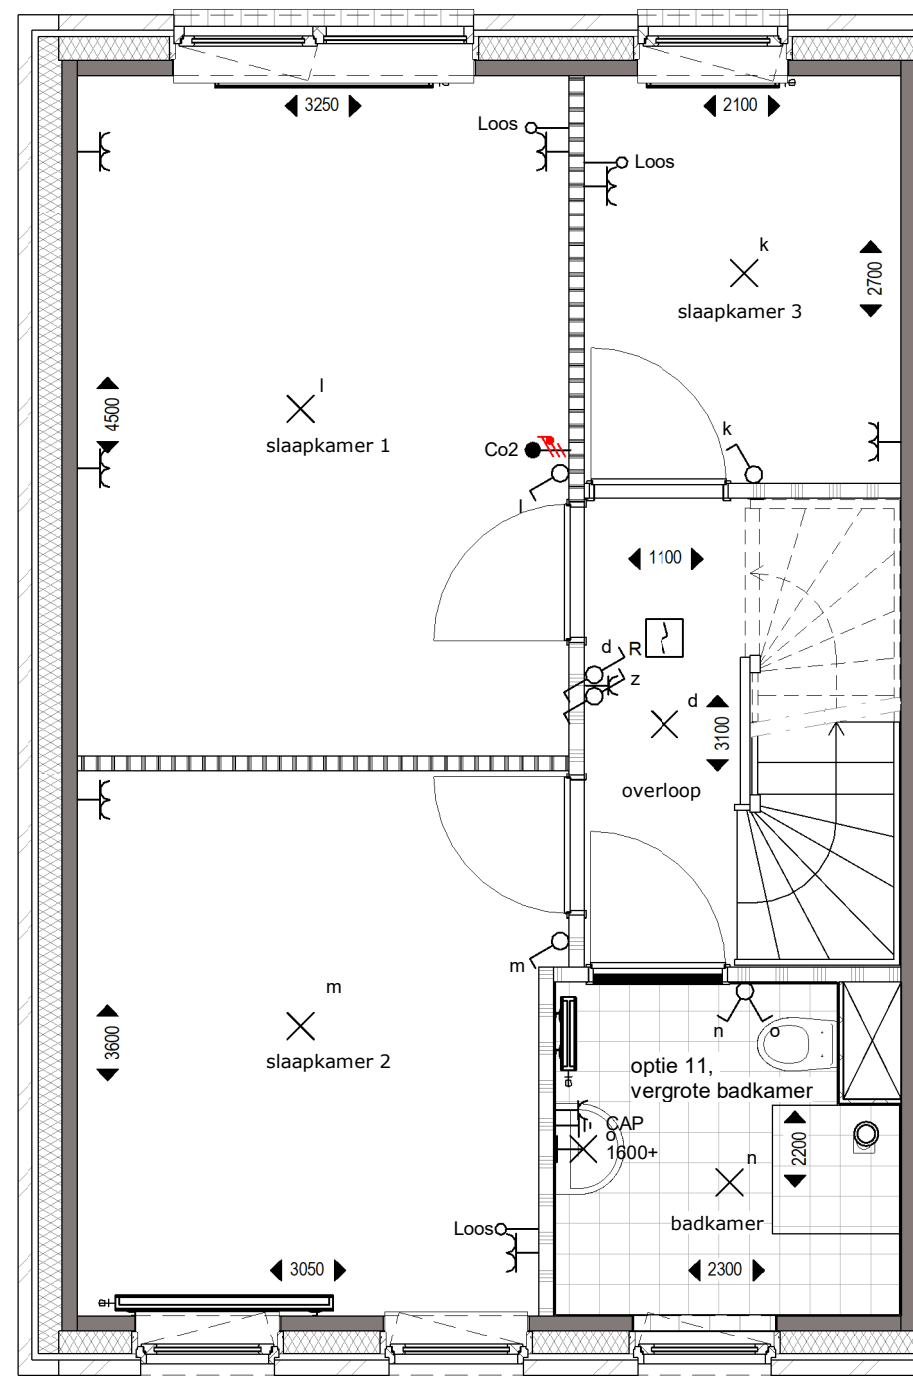


VERDIEPING 1

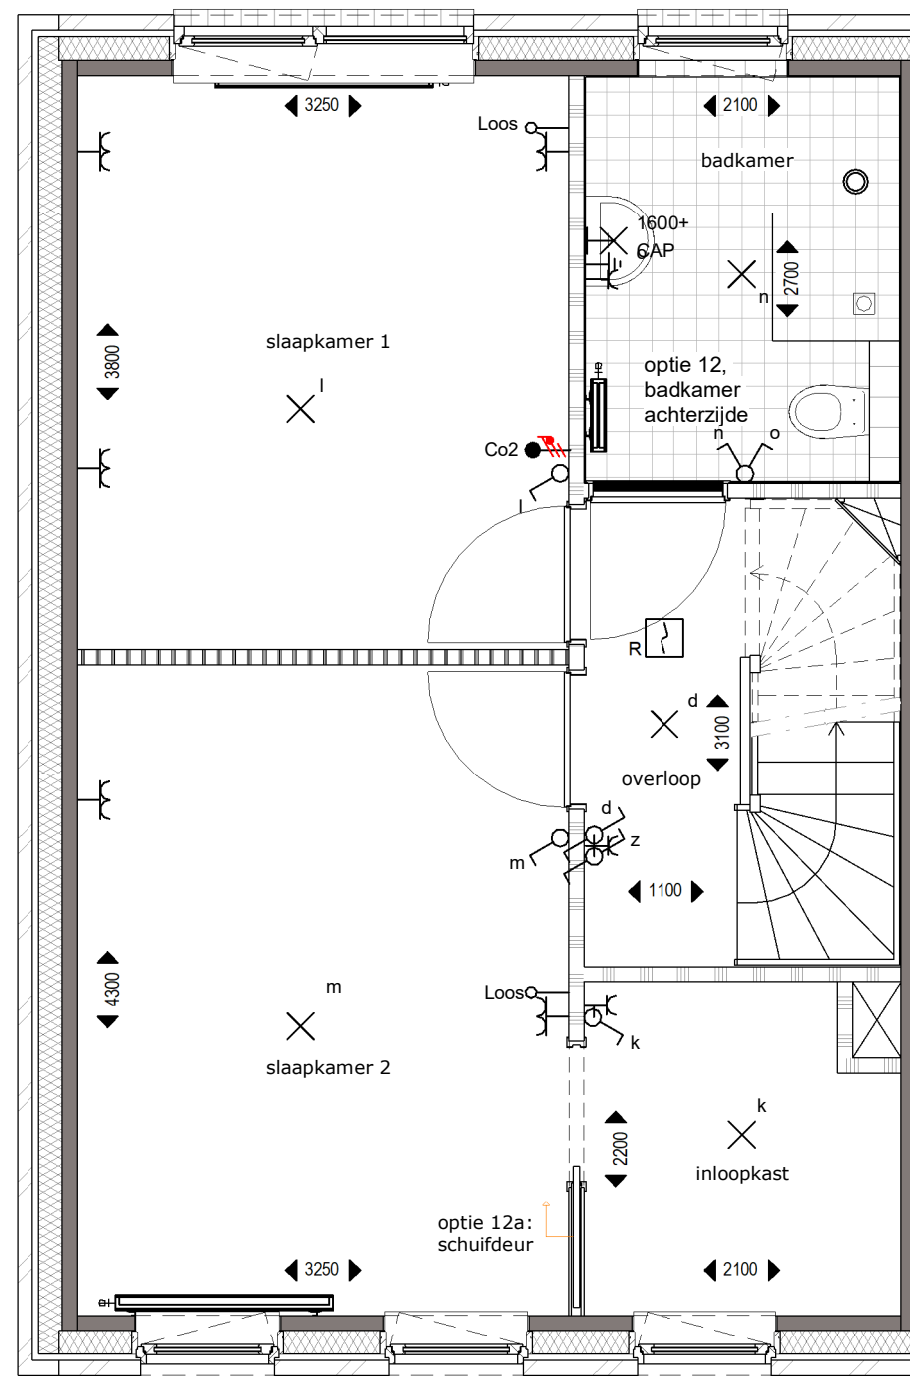


VERDIEPING 1

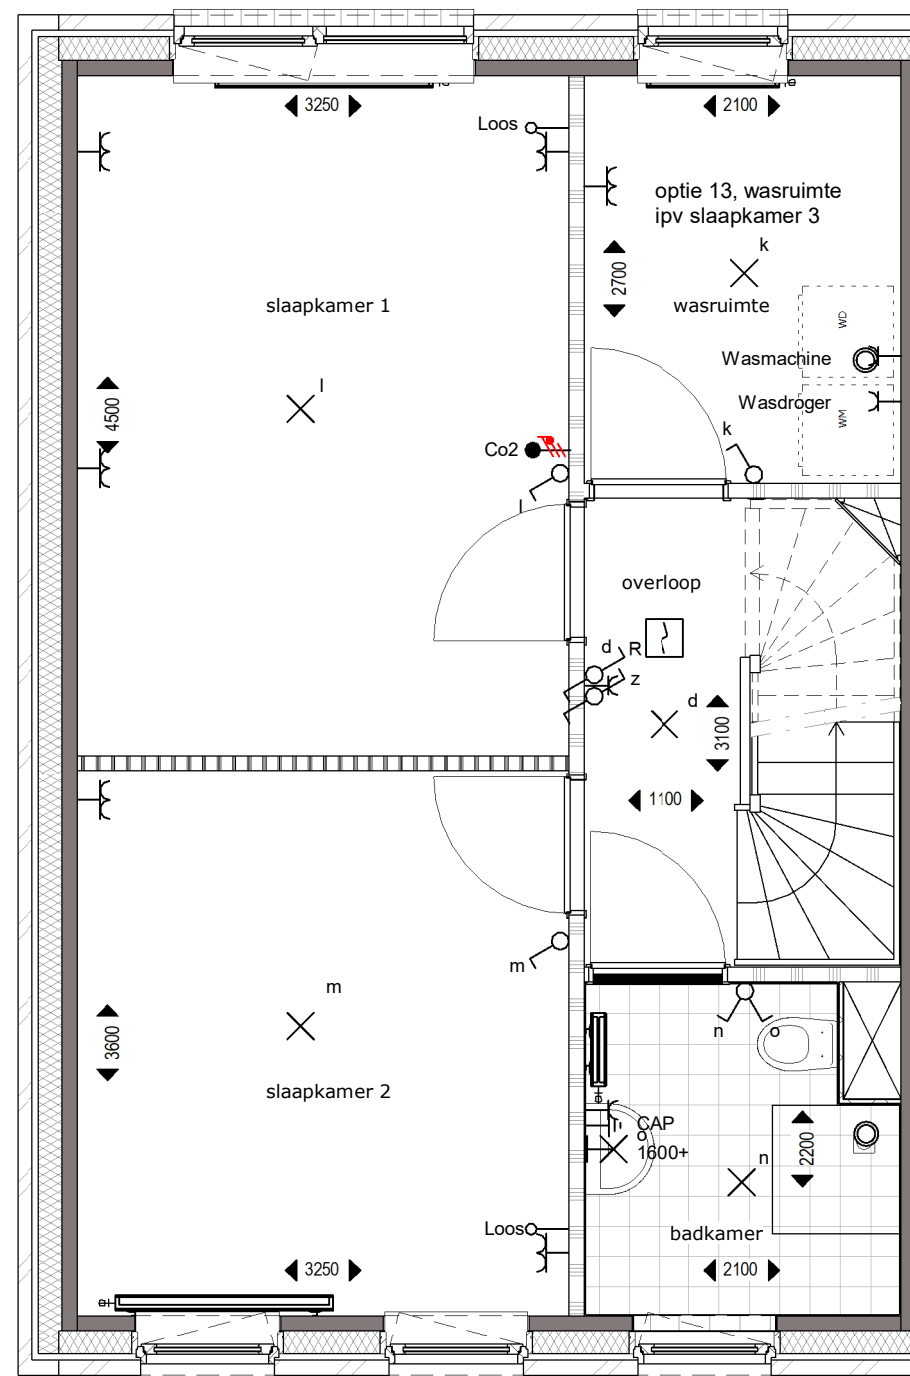


VERDIEPING 1

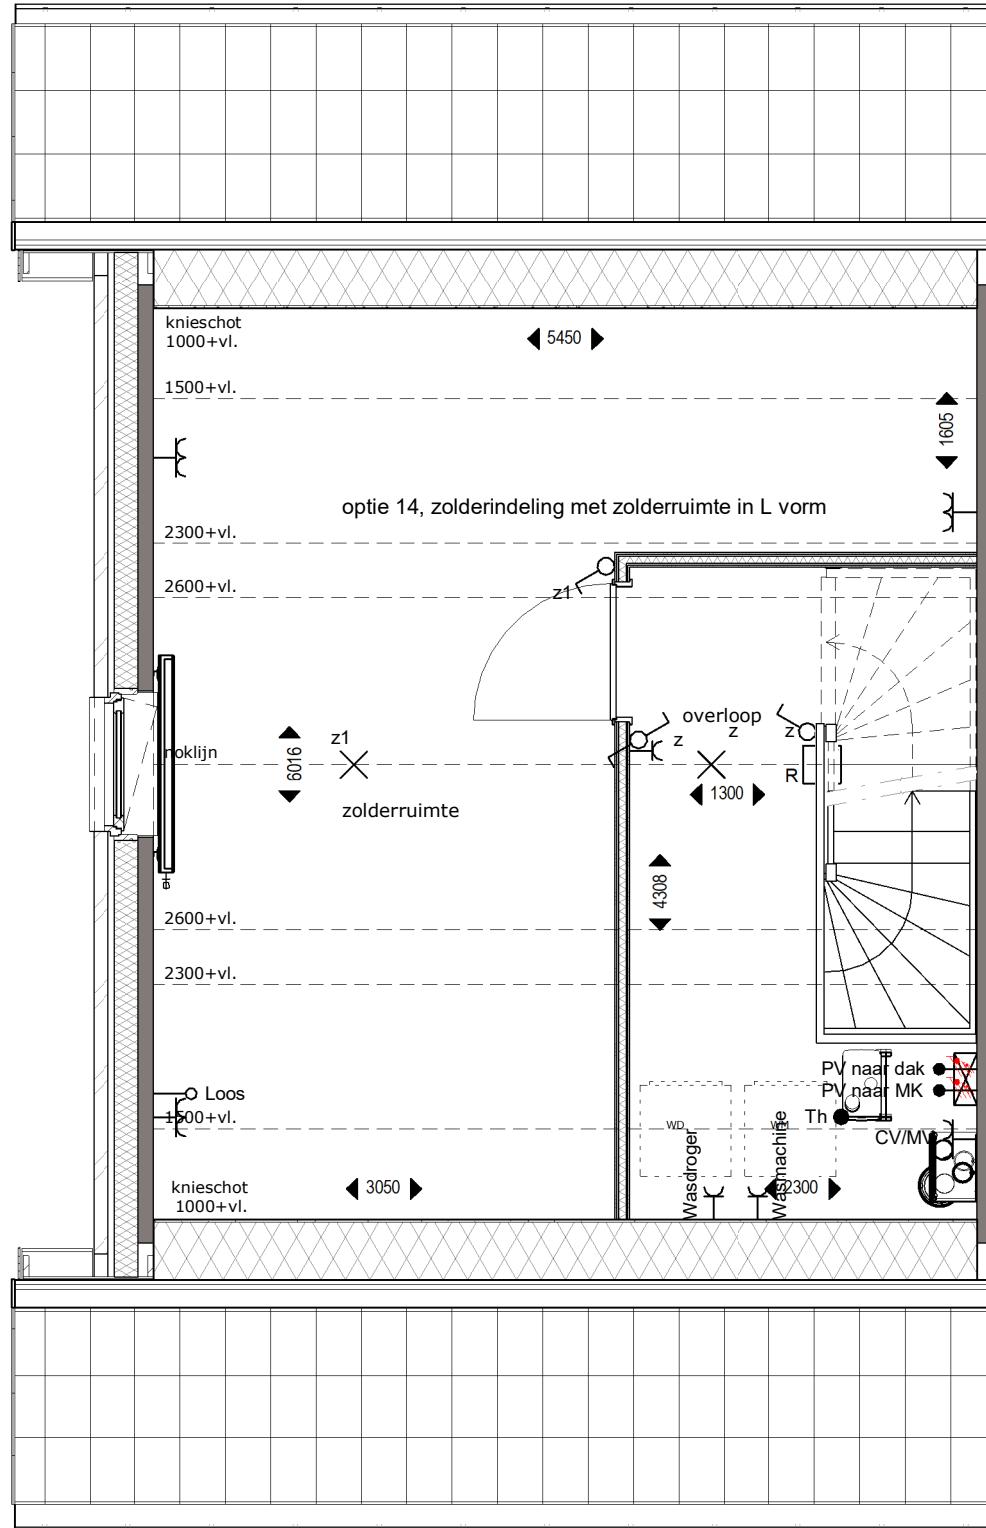

VERDIEPING 2

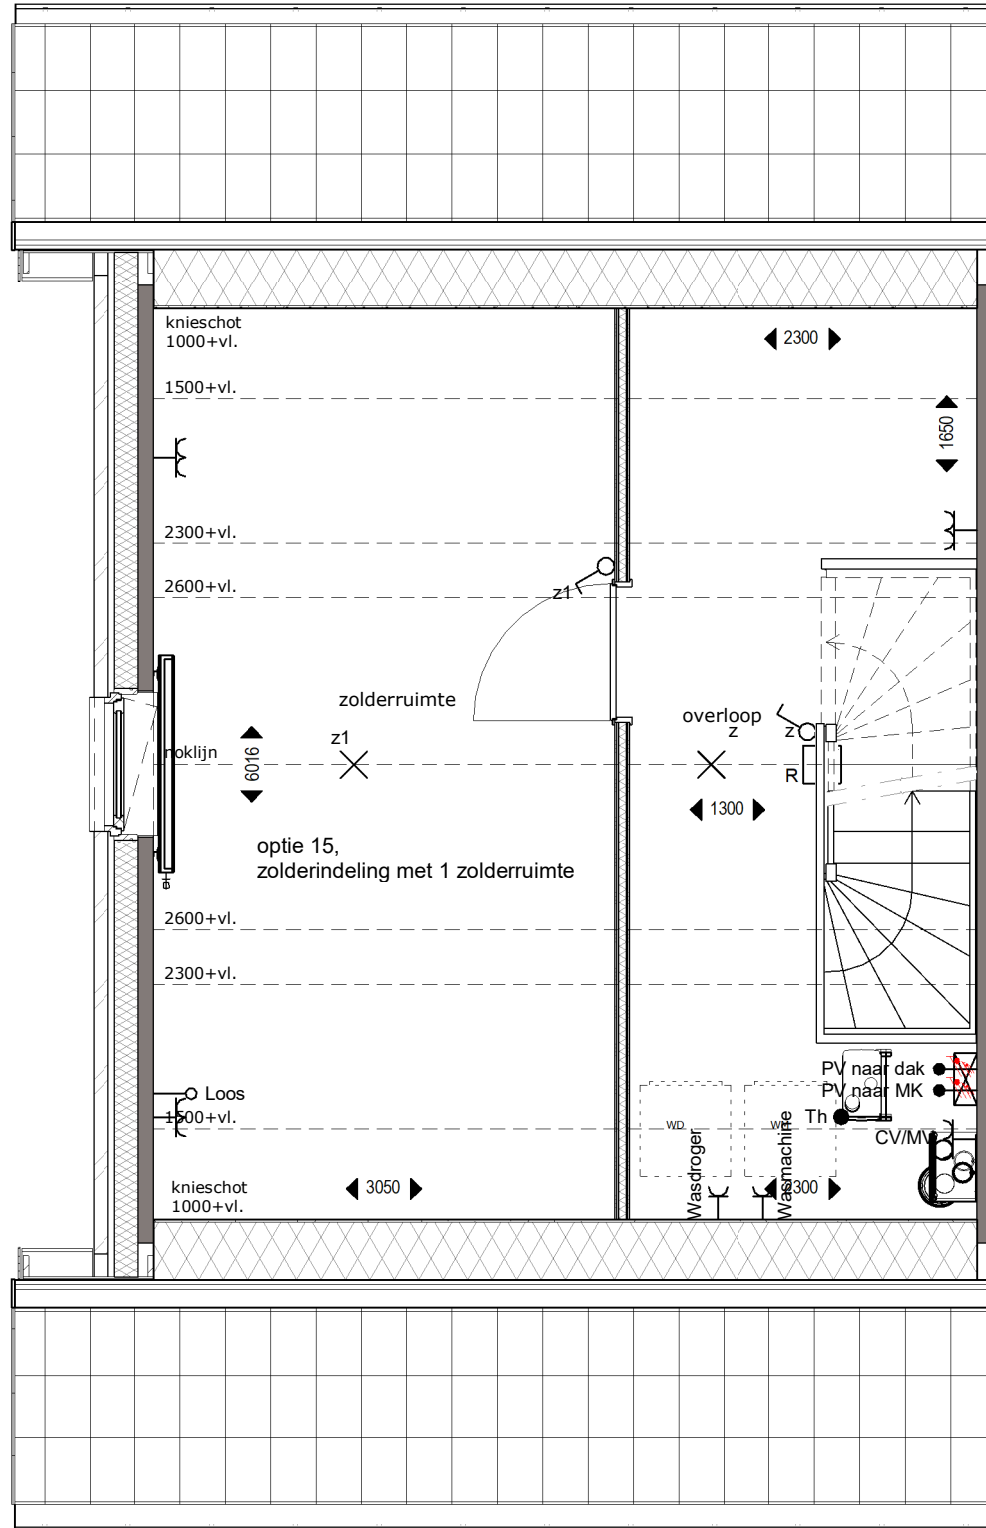


VERDIEPING 2

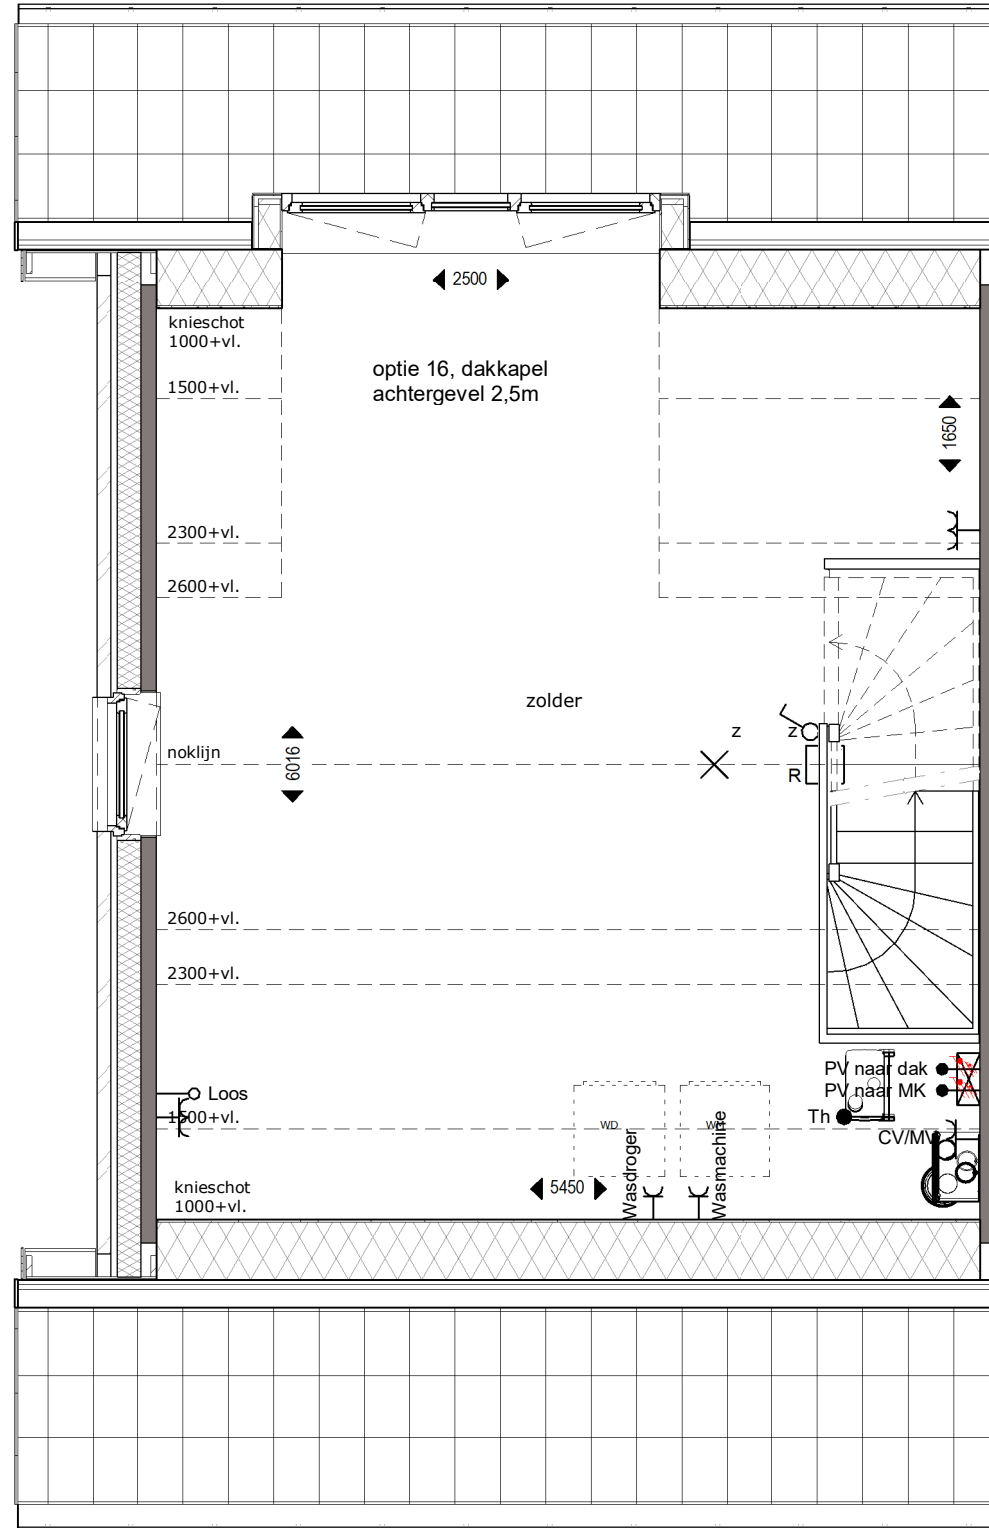

VERDIEPING 2




ACHTERGEVEL

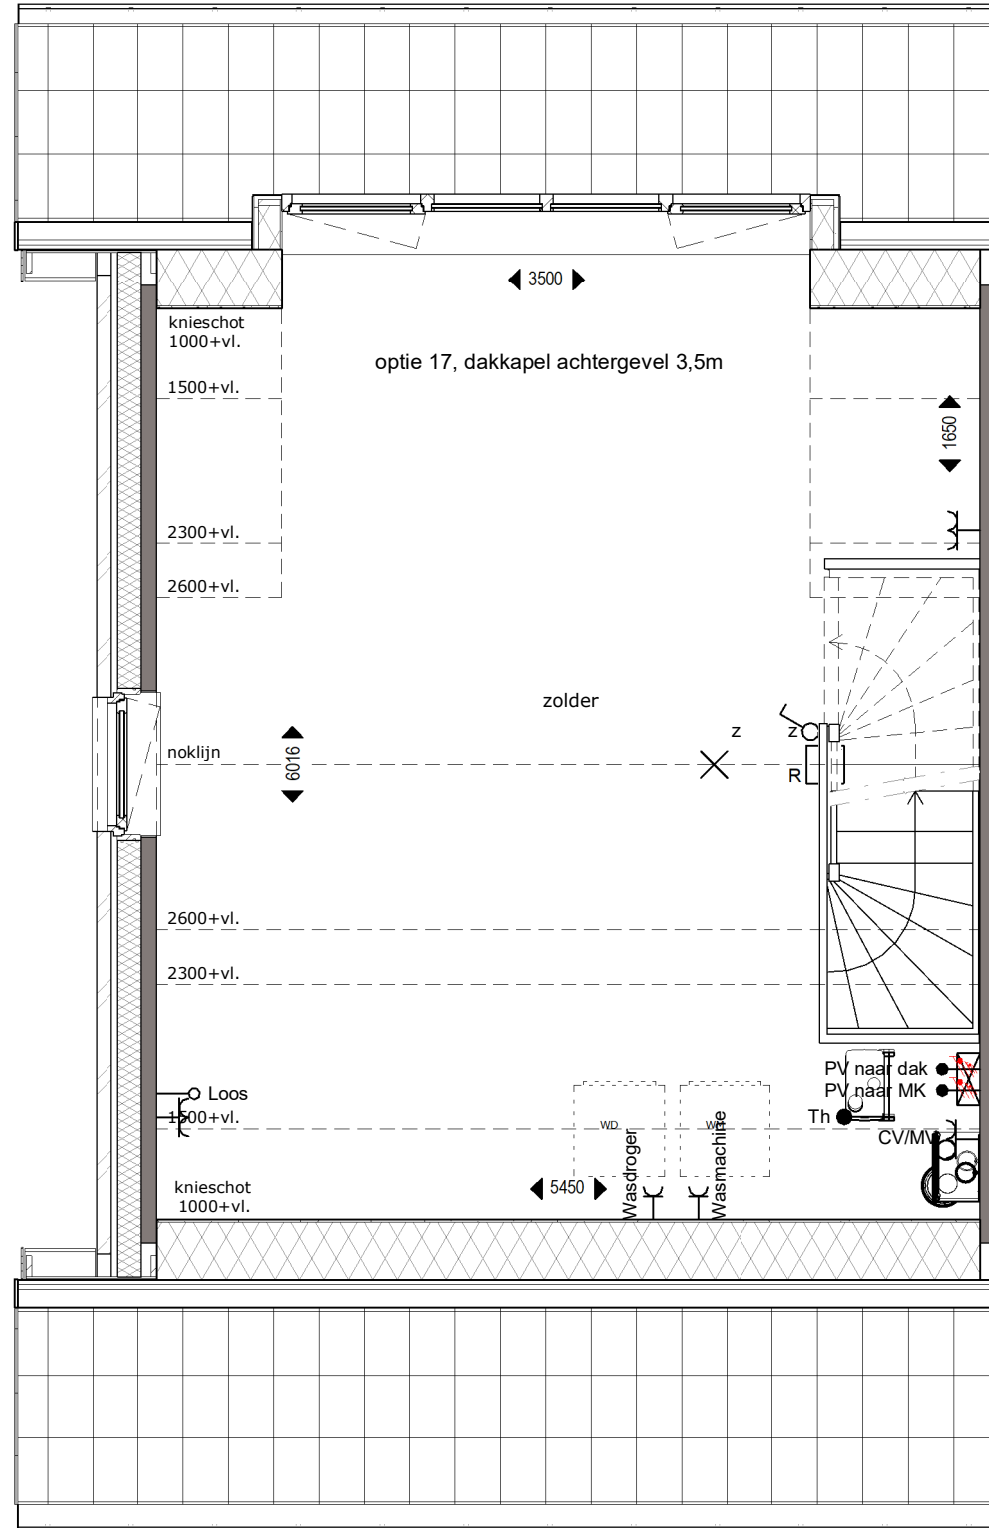

VERDIEPING 2




ACHTERGEVEL

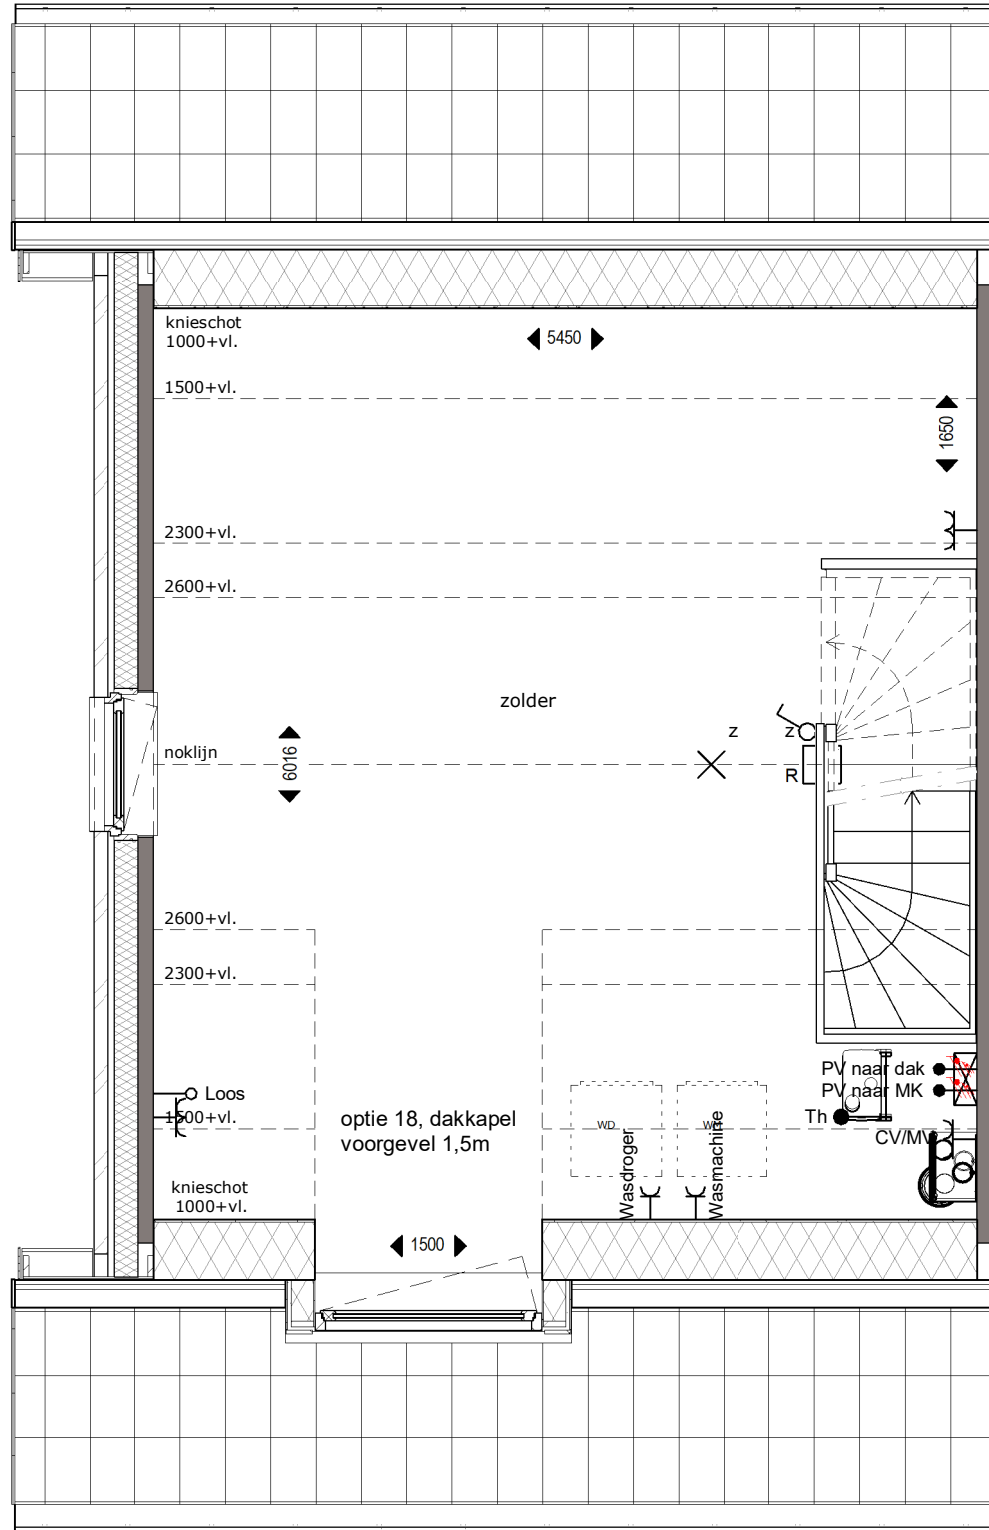


VERDIEPING 2




VOORGEVEL

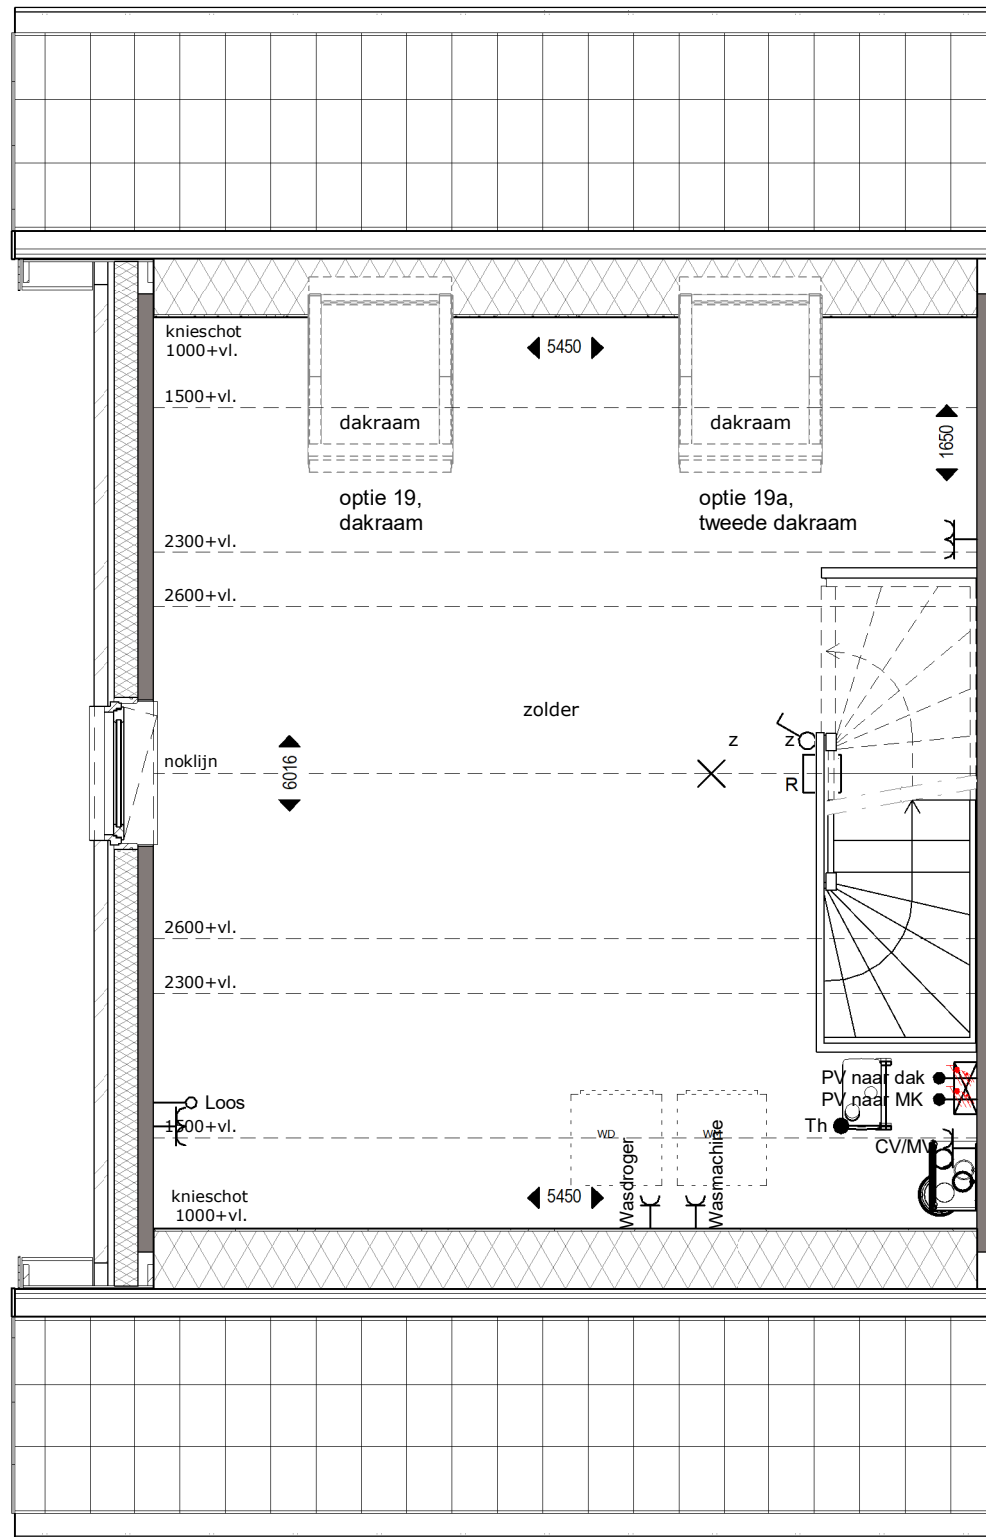

VERDIEPING 2

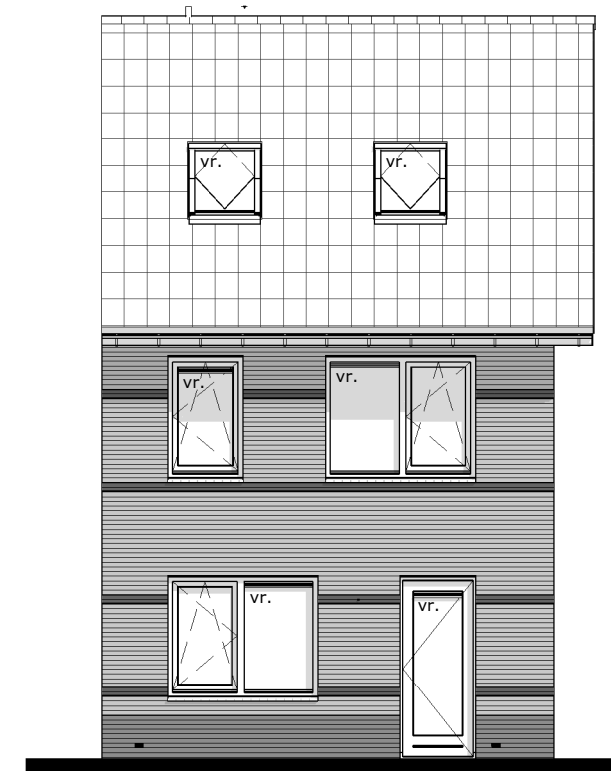

ACHTERGEVEL

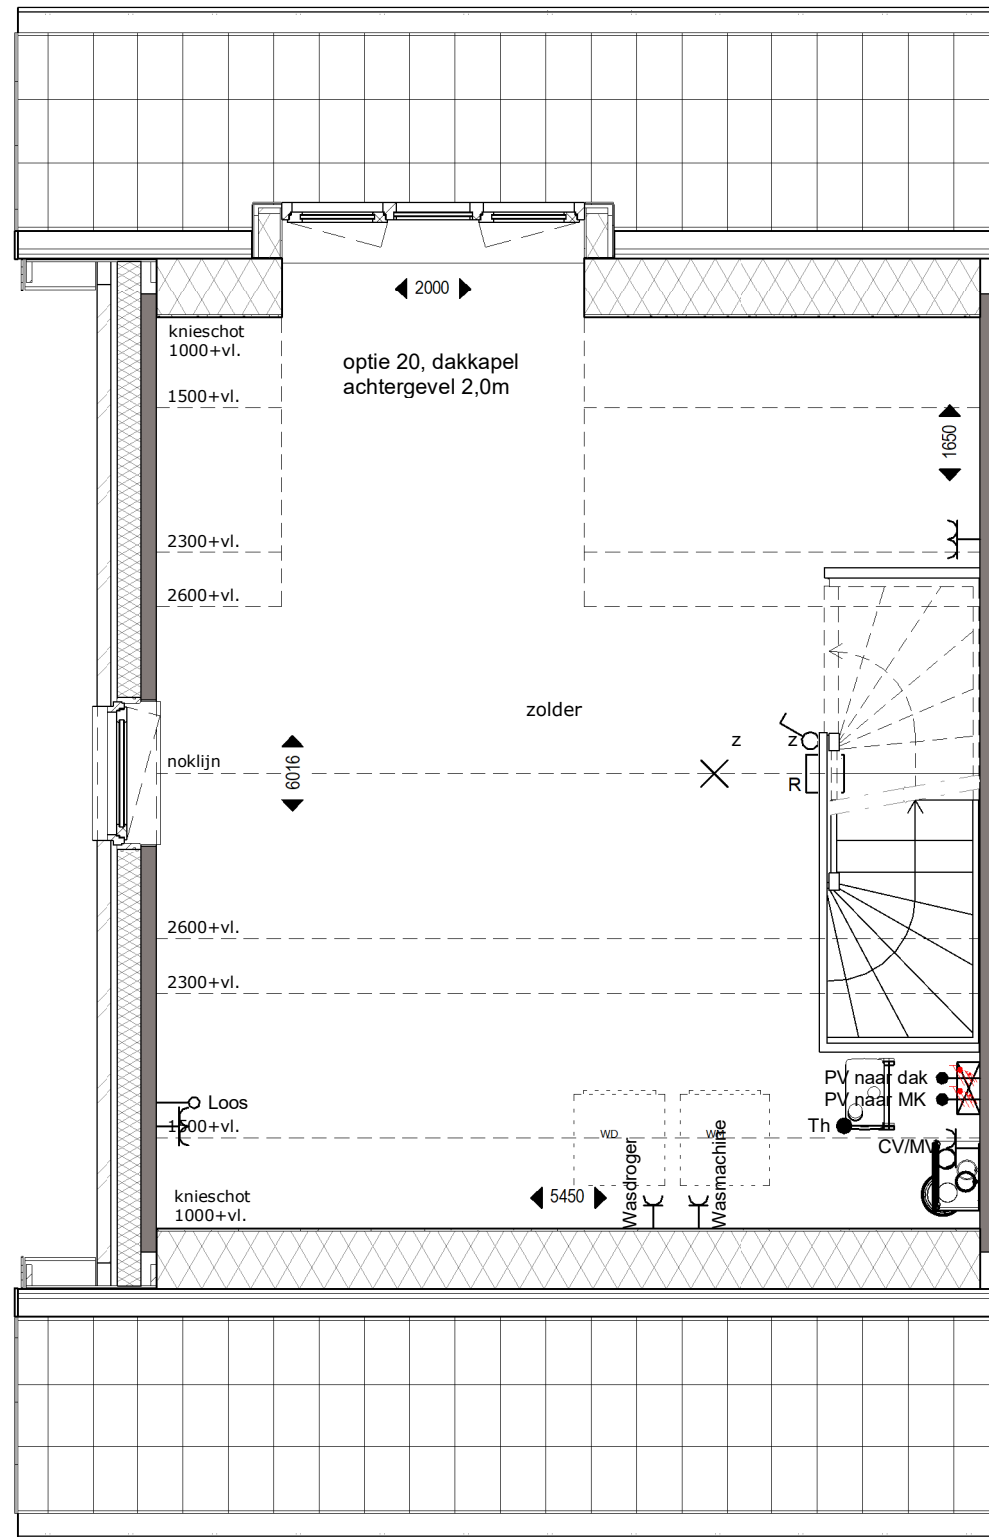

VERDIEPING 2



ACHTERGEVEL