


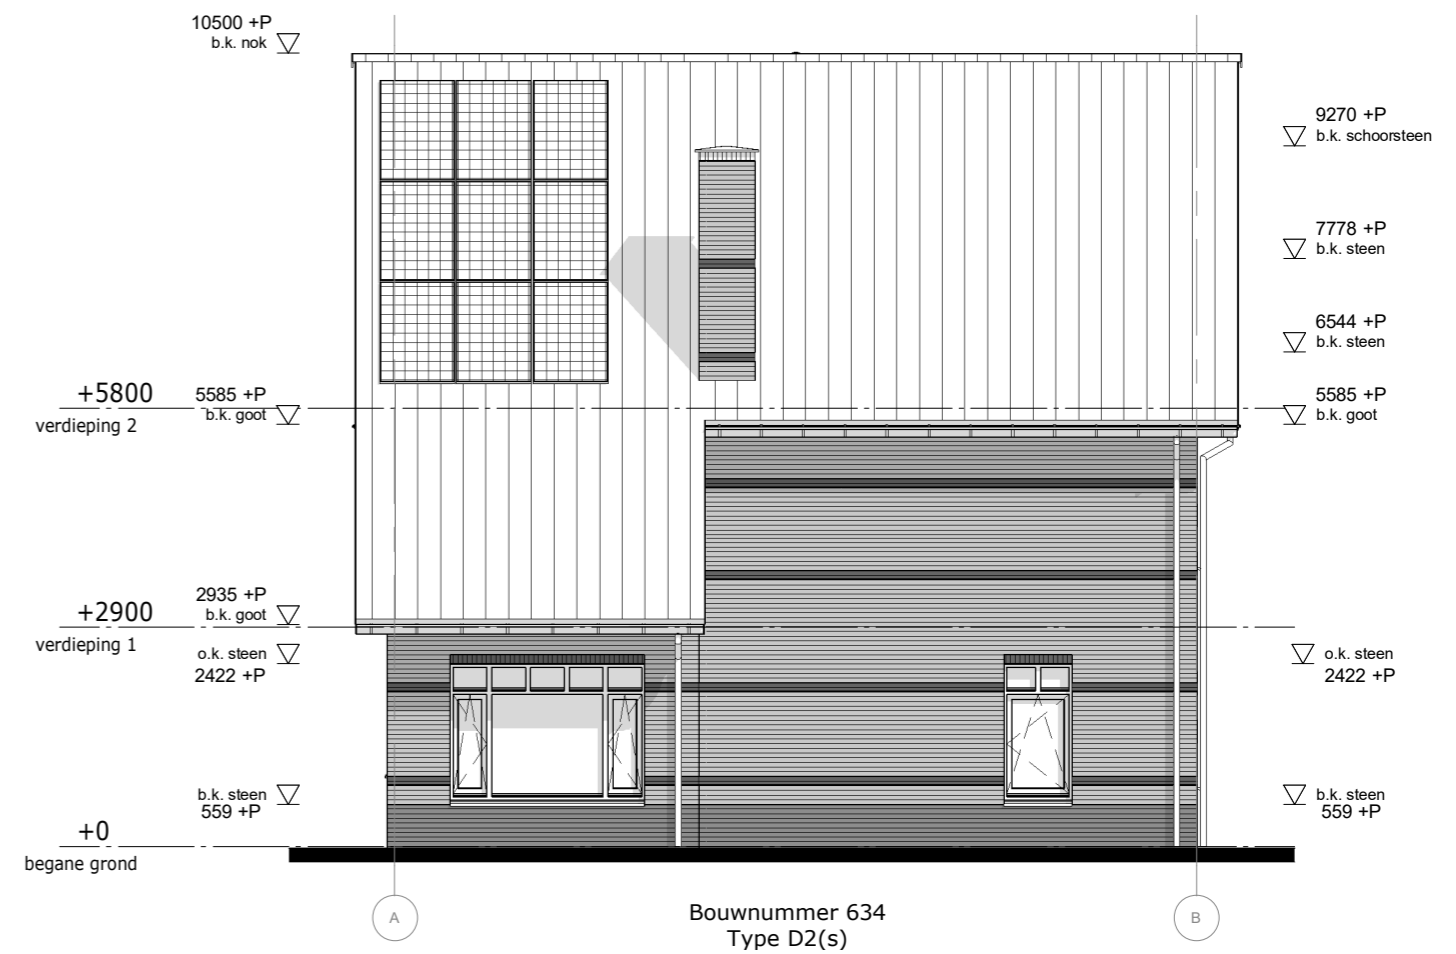


VOORGEVEL




RECHTERGEVEL




ACHTERGEVEL

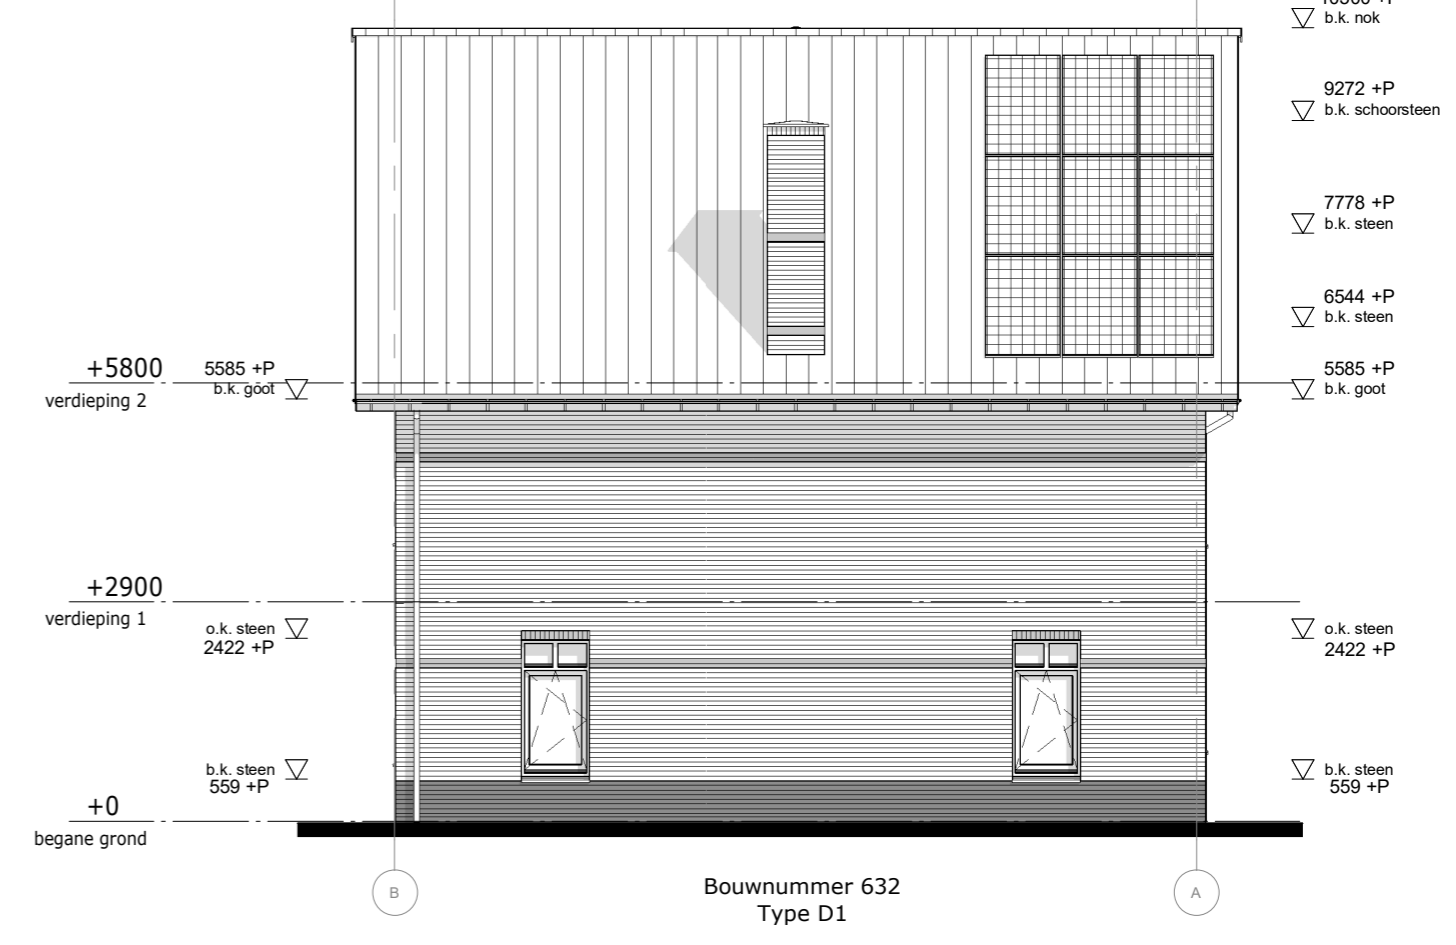

LINKERGEVEL

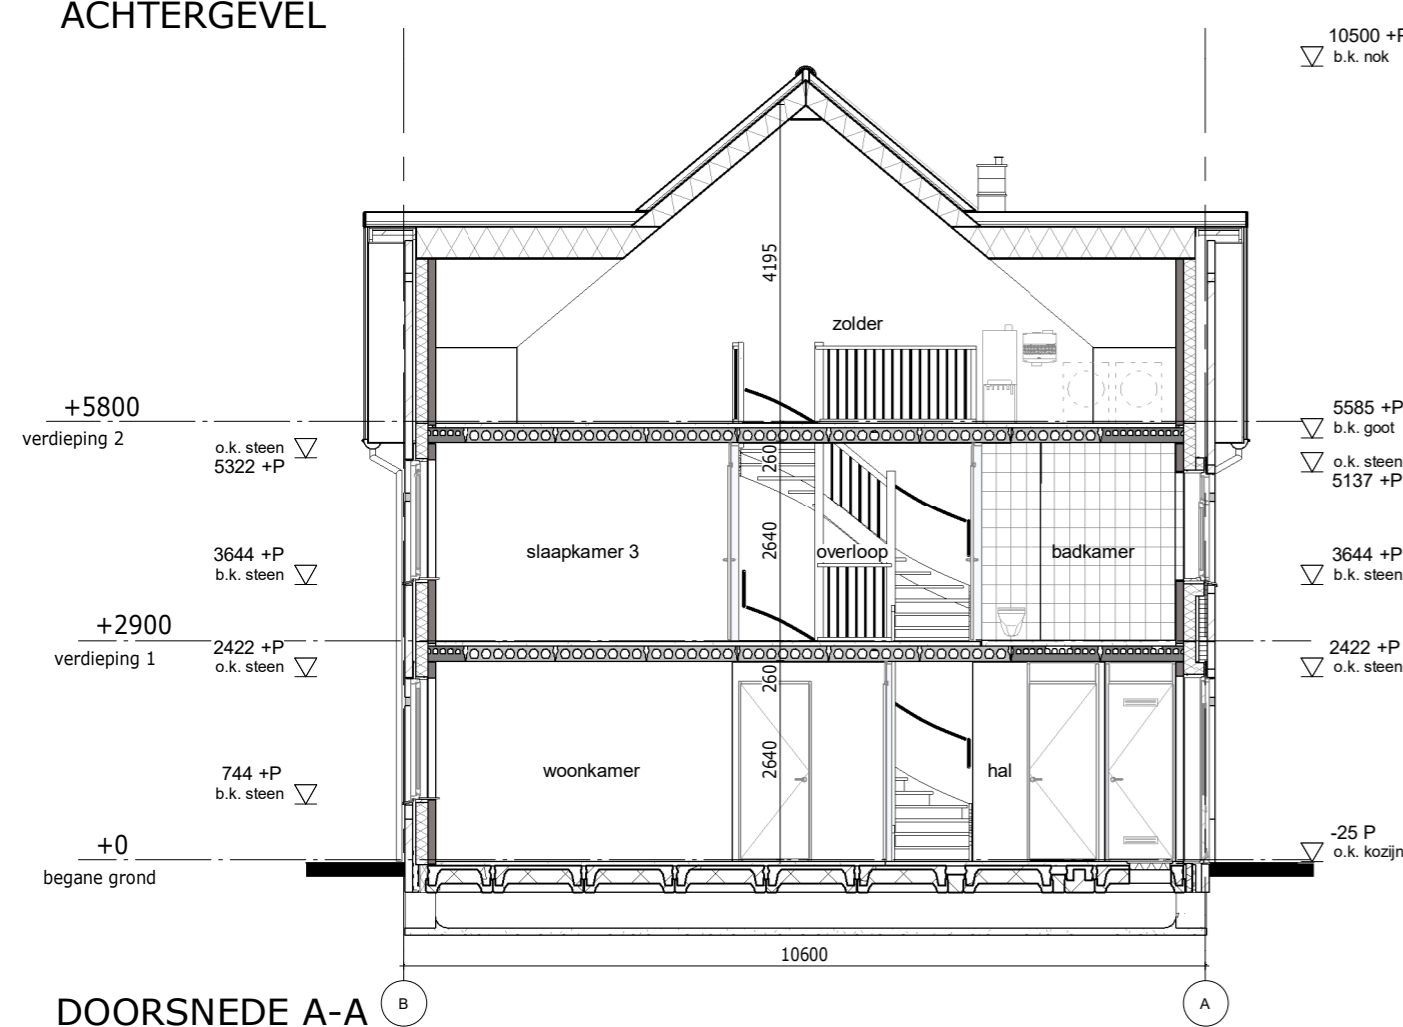

DOORSNEDE A-A

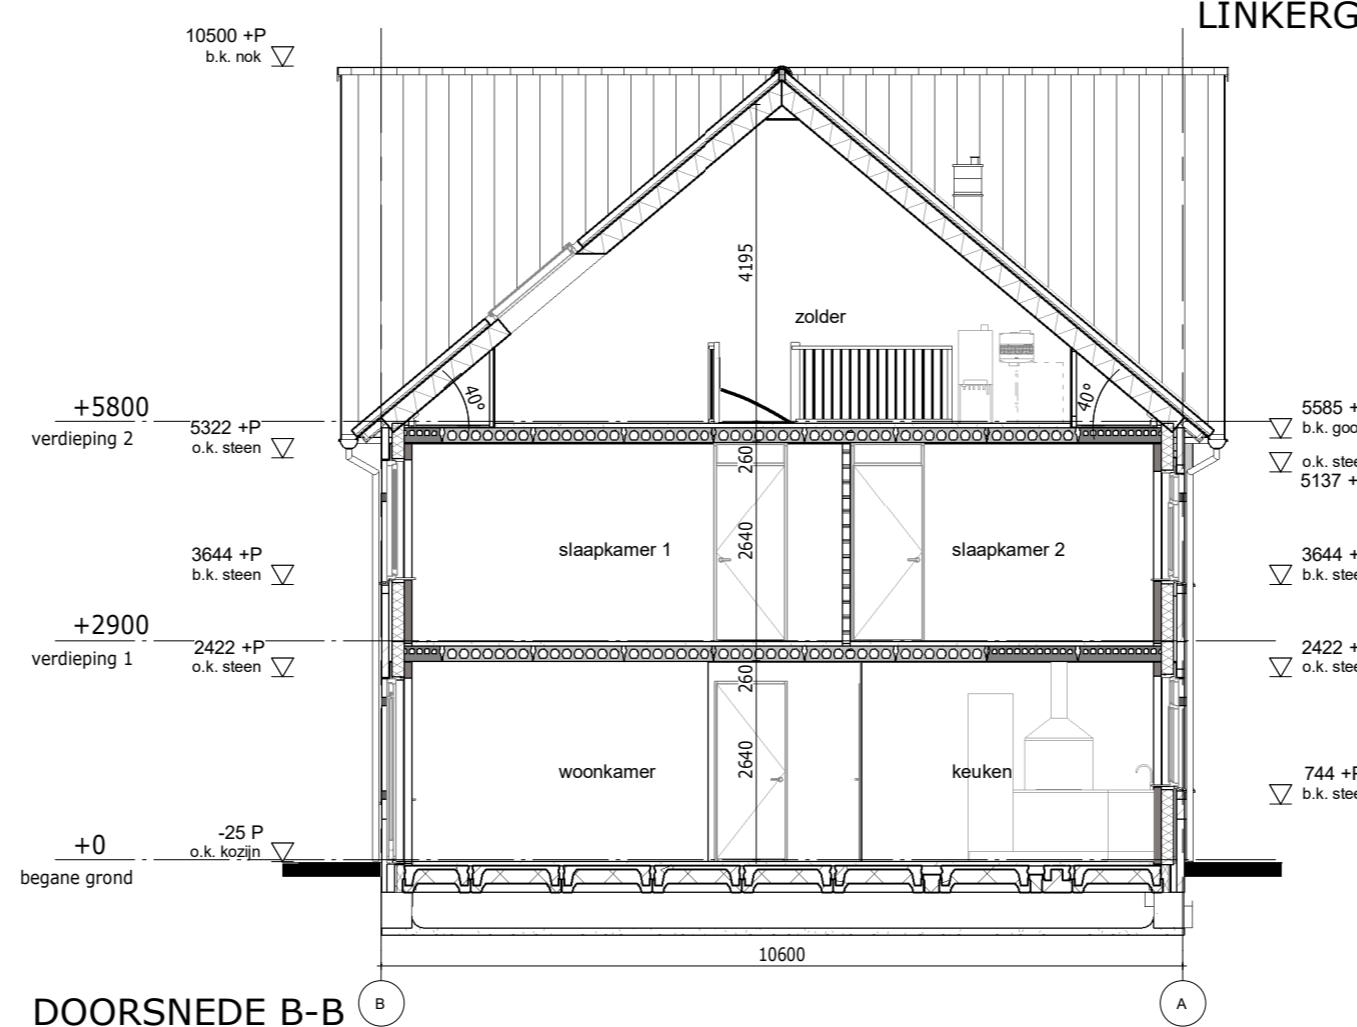

DOORSNEDE B-B

RENVOOI MATERIALEN			
	metselwerk		vr. ventilatierooster
	betonwand		metselwerk, kleur wit
	isolatie		metselwerk, kleur rood
	lichte scheidingwand 100 / 70		metselwerk, kleur donker rood
	lichte scheidingwand 100, geluidwerend		metselwerk, kleur antraciet
	ribcassetvloer		
	kanaalplaatvloer 200		
	leidingplaatvloer 200		

FILE	1650	IN OPDRACHT VAN	BPD Ontwikkeling	
TEKENINGNUMMER	OV.49.03	<b>Huissens Hoogh</b> <b>Blok 49, Woningtypen</b> OMGEVINGSVERGUNNING Gevels en doorsneden		
FORMAAT	A2			
SCHAAL	1:100	DATUM	30-07-2018	GEWIJZIGD

**MULLENERS + MULLENERS**  
**A R C H I T E C T E N**  
 Keizersgracht  
 75-11g  
 1015 CE  
 Amsterdam  
 info@mulleners.nl  
 tel.: 020 - 422 08 25  
 fax: 020 - 422 18 55  
 www.mulleners.nl