


BEGANE GROND

Bouwnummer 628 Type C Bouwnummer 627 Type A Bouwnummer 626 Type D1(s)

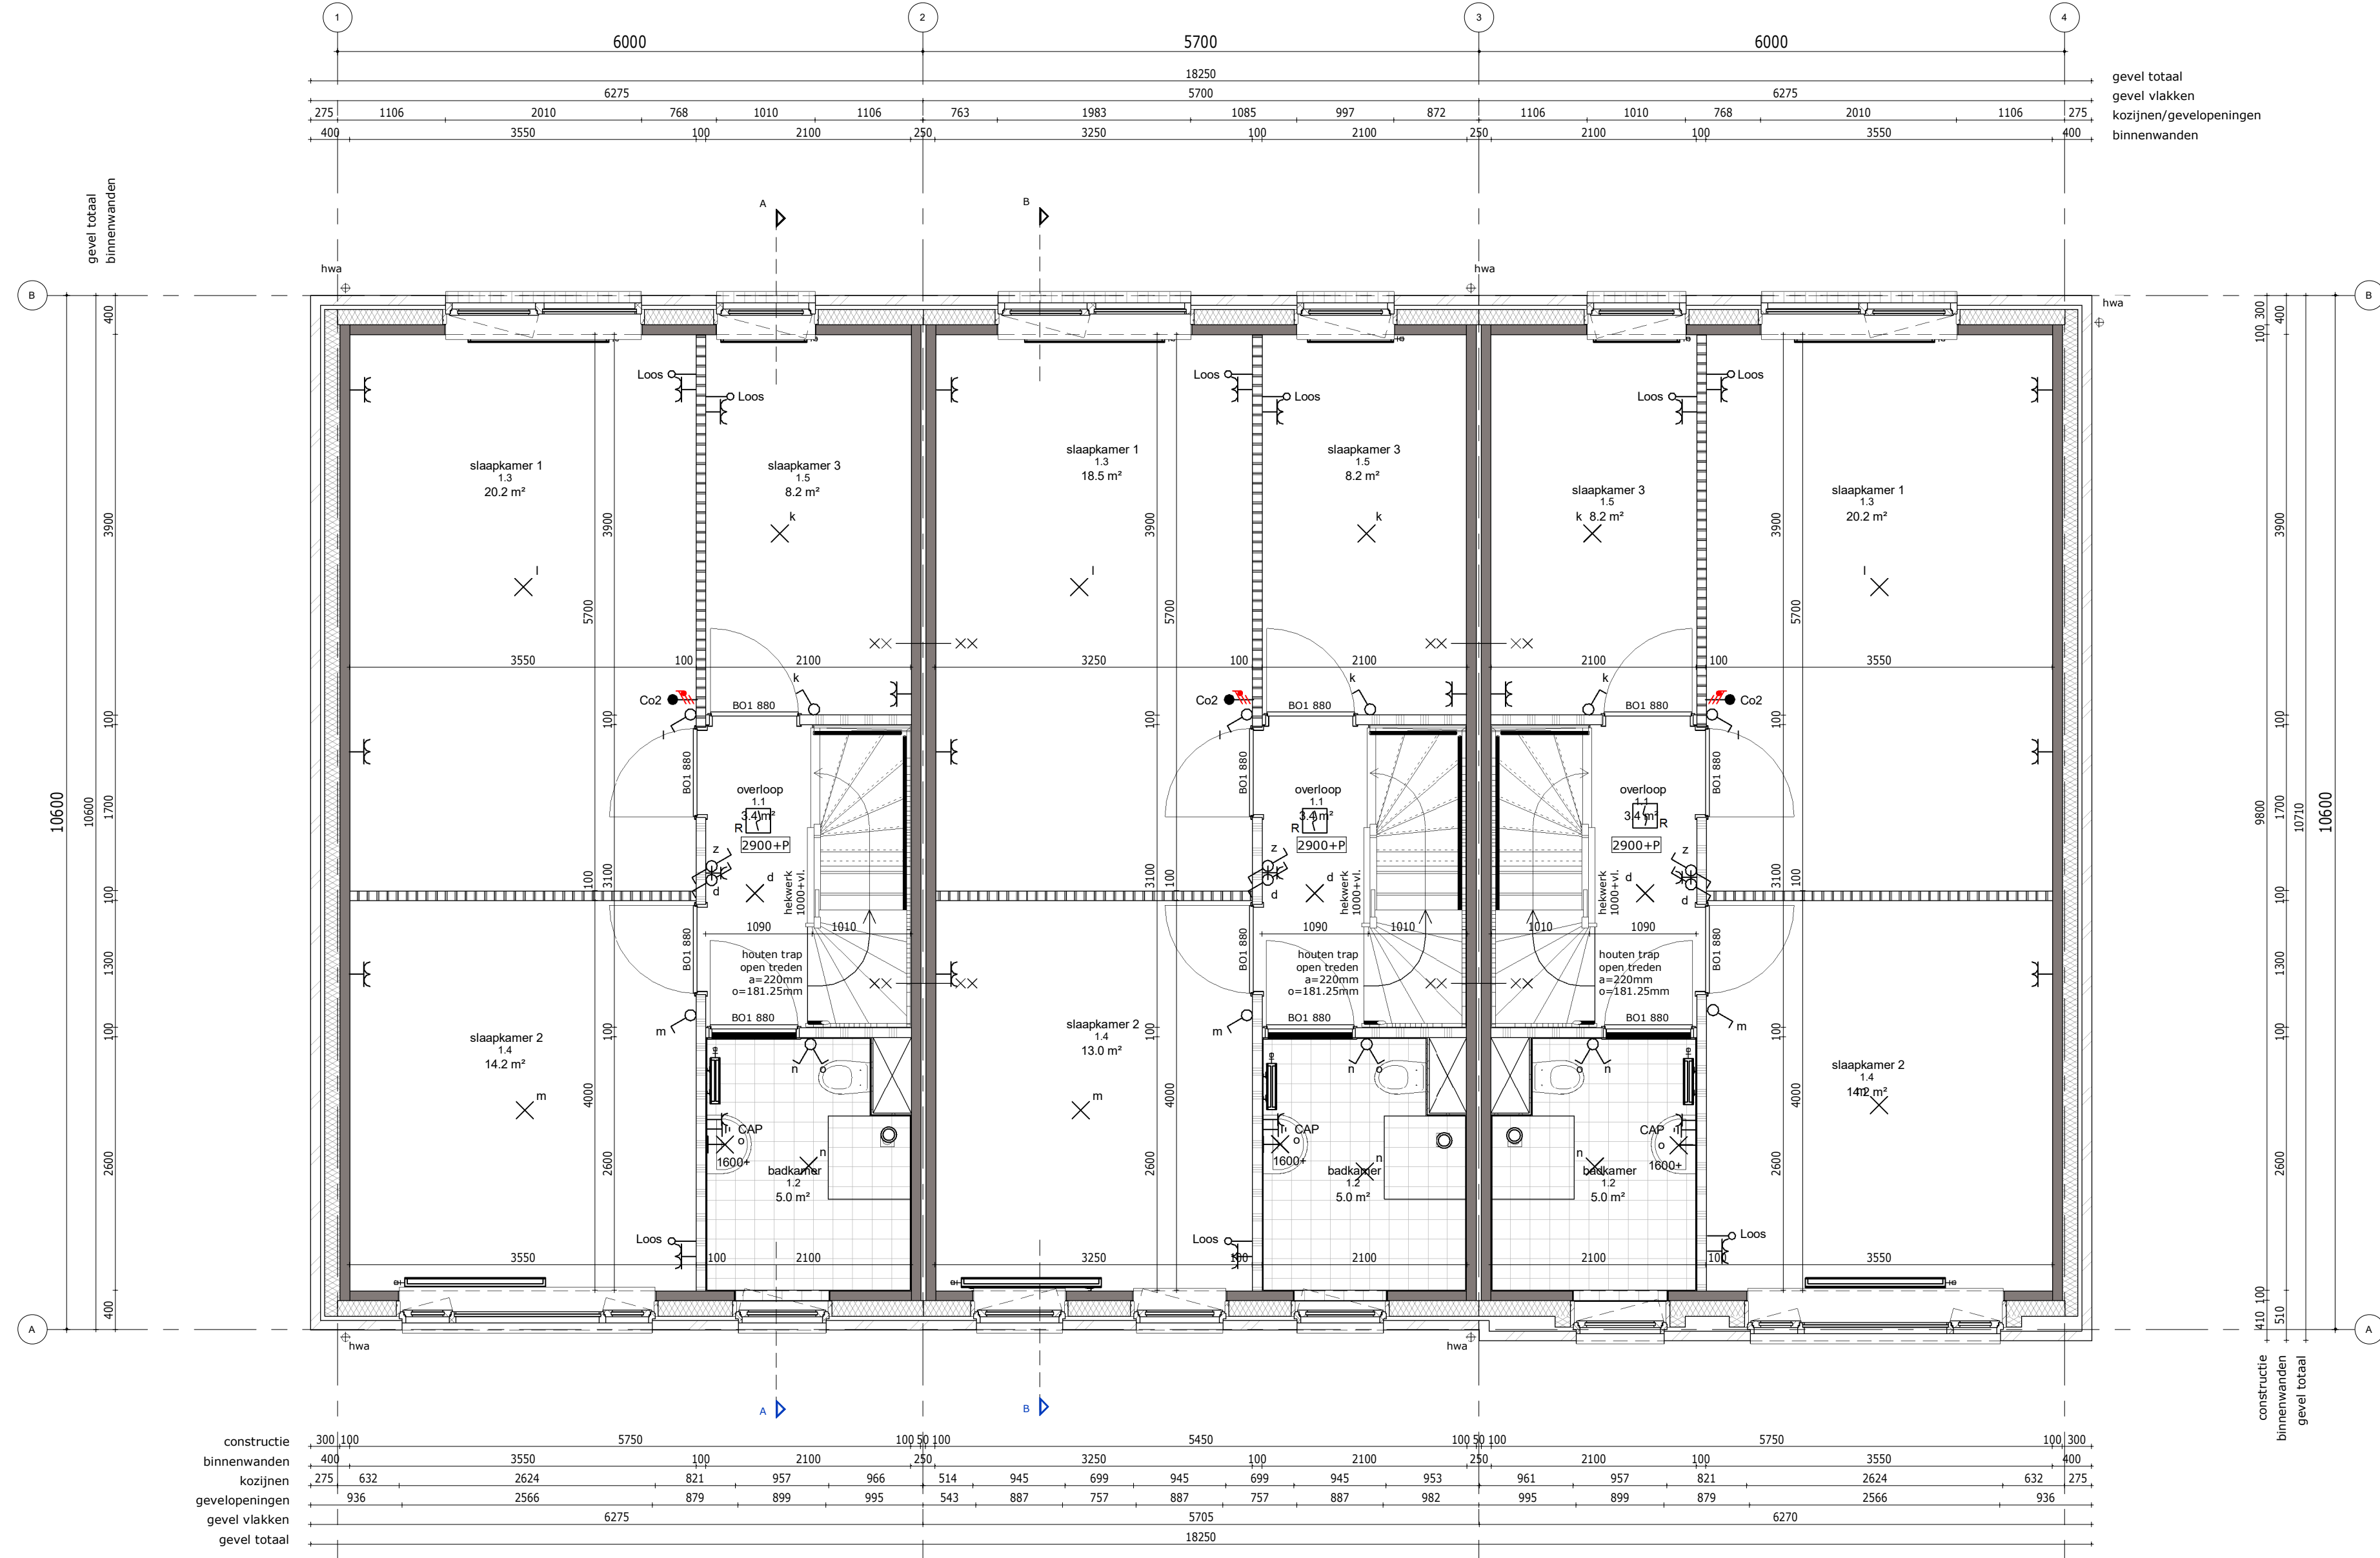

VERDIEPING 1

Bouwnummer 628 Type C Bouwnummer 627 Type A Bouwnummer 626 Type D1(s)

VERBLIJFSGEBIEDEN

- Contouren van de verblijfsgebieden geven de fictieve verblijfsgebieden weer.
- Exacte positie van de scheidingswanden en de toegangsdeuren zijn nader te bepalen.
- Materialisering van de scheidingswanden en de toegangsdeuren conform artikel 3.9, lid 2 (installatiegeluid) en artikel 3.17a (geluidswering tussen verblijfsruimte) van het bouwbesluit 2012.

RENOVOOI INSTALLATIES

- enkele wandcontactdoos met randaarde t.b.v. wasmachine
- enkele wandcontactdoos met randaarde t.b.v. centrale verwarming
- enkele wandcontactdoos met randaarde t.b.v. koelkast
- enkele wandcontactdoos met randaarde t.b.v. kooktoestel
- enkele wandcontactdoos met randaarde t.b.v. vaatwasser
- enkele wandcontactdoos met randaarde t.b.v. vloerverwarming
- enkele wandcontactdoos met randaarde t.b.v. oven
- dubbele wandcontactdoos met randaarde
- bedraad aansluitpunt
- bedraad aansluitpunt t.b.v. televisie
- bedraad aansluitpunt t.b.v. telefoon
- bedraad aansluitpunt t.b.v. telefoon
- aansluitpunt t.b.v. thermostaat
- bedraad aansluitpunt t.b.v. wasdroger
- bedraad aansluitpunt t.b.v. boiler
- bedraad aansluitpunt t.b.v. vonkontekting
- bedraad aansluitpunt t.b.v. badkamer kachel
- enkelzijdige schakelaar, code corresponderend met lichtpunt
- serie schakelaar, code corresponderend met lichtpunten
- wisselschakelaar, code corresponderend met lichtpunt
- aansluiting plafondlichtpunt, code corresponderend met schakelaar
- aansluiting wandlichtpunt binnenwand, code corresponderend met schakelaar
- aansluiting wandlichtpunt buitenwand code corresponderend met schakelaar
- bedrukker
- bel
- rookmelder
- CV installatie
- Mechanische ventilatiebox
- CV verdelers, inclusief omkasting
- expansievat
- vr ventilator rooster
- afzuigventiel MV
- wandafzuigventiel MV
- grondkabel

RENOVOOI ALGEMEEN

- Hekwerken bij vloerafscheidingen t.p.v. trappen en vides hebben een hoogte van 1000mm. Deze zijn voornamelijk uitgevoerd in een houten spijlenhekwerk of een dicht houten paneel.
- De afdelingen van de samengestelde badruimten met een toilet hebben een grotere vloeroppervlakte dan de gestelde minimale norm van 2,2m² met een minimale breedte van 0,9m.
- De uitwendige scheidingen conform artikel 5.3 hebben een hoogte van 1,2m boven de vloer en een hoogte van 2,1m tot de zijkant.
- De scheidingen conform artikel 5.3 hebben een hoogte van 1,2m boven de vloer en een hoogte van 2,1m tot de zijkant.
- De scheidingen conform artikel 5.3 hebben een hoogte van 1,2m boven de vloer en een hoogte van 2,1m tot de zijkant.
- De scheidingen conform artikel 5.3 hebben een hoogte van 1,2m boven de vloer en een hoogte van 2,1m tot de zijkant.
- Deuren, ramen, kozijnen en daarmee gelijk te stellen constructieonderdelen in een scheidingen conform artikel 5.3 hebben een hoogte van 1,2m boven de vloer en een hoogte van 2,1m tot de zijkant.
- Een doorgang naar een verblijfsgebied, verblijfsruimte, badruimte, bergingruimte en een doorgang op een route vanaf het aansluitende terrein hebben een vrije breedte van ten minste 0,85m en een minimale vrije hoogte van 2,3m.

RENOVOOI INSTALLATIES

- Luchtverversing, conform bouwbesluit 2012, hoofdstuk 3, afdeling 3.6. (zie ventilatieberekening)
- Een verbrandingsstoestel heeft een brandveilige opstelling welke is bepaald volgens NEN 3028.
- De elektriciteitsvoorziening voldoet aan de NEN 1010.
- De drinkwatervoorziening en de warmwatervoorziening voldoet aan de NEN 1006.
- De drinkwatervoorziening is aangesloten op het openbare distributienet voor drinkwater.
- De ondergrondse doorvoer van de afvoeringen door een uitwendige scheidingen conform artikel 5.3 heeft een vrije breedte van ten minste 0,85m en een minimale vrije hoogte van 2,3m.
- De rioleringsleidingen en gebouwaansluitingen van de afvoeringen zijn zodanig dat bij zetting de dichtheid van de aansluitingen en de afvoer gehandhaafd blijven.
- De terreinleiding waardoor huishoudelijk afvalwater wordt geleid heeft geen vernauwing in de stroomrichting, heeft een vloeiend beloop, is waterdicht, heeft voldoende inwendige middelen en bevat geen beer- of rottingsput.
- Het materiaal, de sterkte en de vorm van buizen en hulpstukken van de terreinleiding voldoen aan NEN 7002, NEN 7003, NEN 7013, NEN-EN 1401-1, NEN-EN 295-1, NEN-EN 295-2 en NEN-EN 295-3.
- Badkamer, wc en installatie ruimtes conform bouwbesluit 2012, artikel 3.8. (waar de geluidsoverdracht maximaal 30 dB(A) geldt).
- Deuren van de badkamer, wc, kast en meterkast 20mm vrij houden van onderdorpel cq. voor ten behoeve van ventilatie.

RENOVOOI BRANDVEILIGHEID

- Een afvoervervoorziening voor rookgas is brandveilig bepaald volgens NEN 6062
- De rookmelders worden geplaatst volgens de primaire inrichtingsvoorschriften als bedoeld in NEN 2555.
- De woningscheidende wanden hebben een brandwerendheid van 60 minuten WBDO.

RENOVOOI MATERIELEN

- metselwerk
- betonwand
- isolatie
- lichte scheidingwand 100 / 70
- lichte scheidingwand 100, geluidwerend
- wandgevelwerk
- binnenkozijn
- 60 minuten WBDO
- mk meterkast
- hemelwaterafvoer
- geïsoleerd kruipruik
- wastafel, volgens technische omschrijving
- fontein, volgens technische omschrijving
- wandcloset, volgens technische omschrijving
- douche verdiept
- opstelplaats wasmachine
- opstelplaats wasdroger
- entree woning

FILE 1650 **IN OPDRACHT VAN** BPD Ontwikkeling
OV.47.01 **Huissens Hoogh**
Blok 47, Woningtypen
OMGEVINGSVERGUNNING
Begane grond, Verdieping 1

FORMAAT A0 841x841 **SCHAAL** 1:50 **DATUM** 30-07-2018 **GEWISD**

MULLENS + MULLENS
 Architectenbureau
 Nieuwsteeg 107
 1017 CE Amsterdam
 Tel: 020-427 91 95
 Fax: 020-427 91 95
 info@mullens.nl